


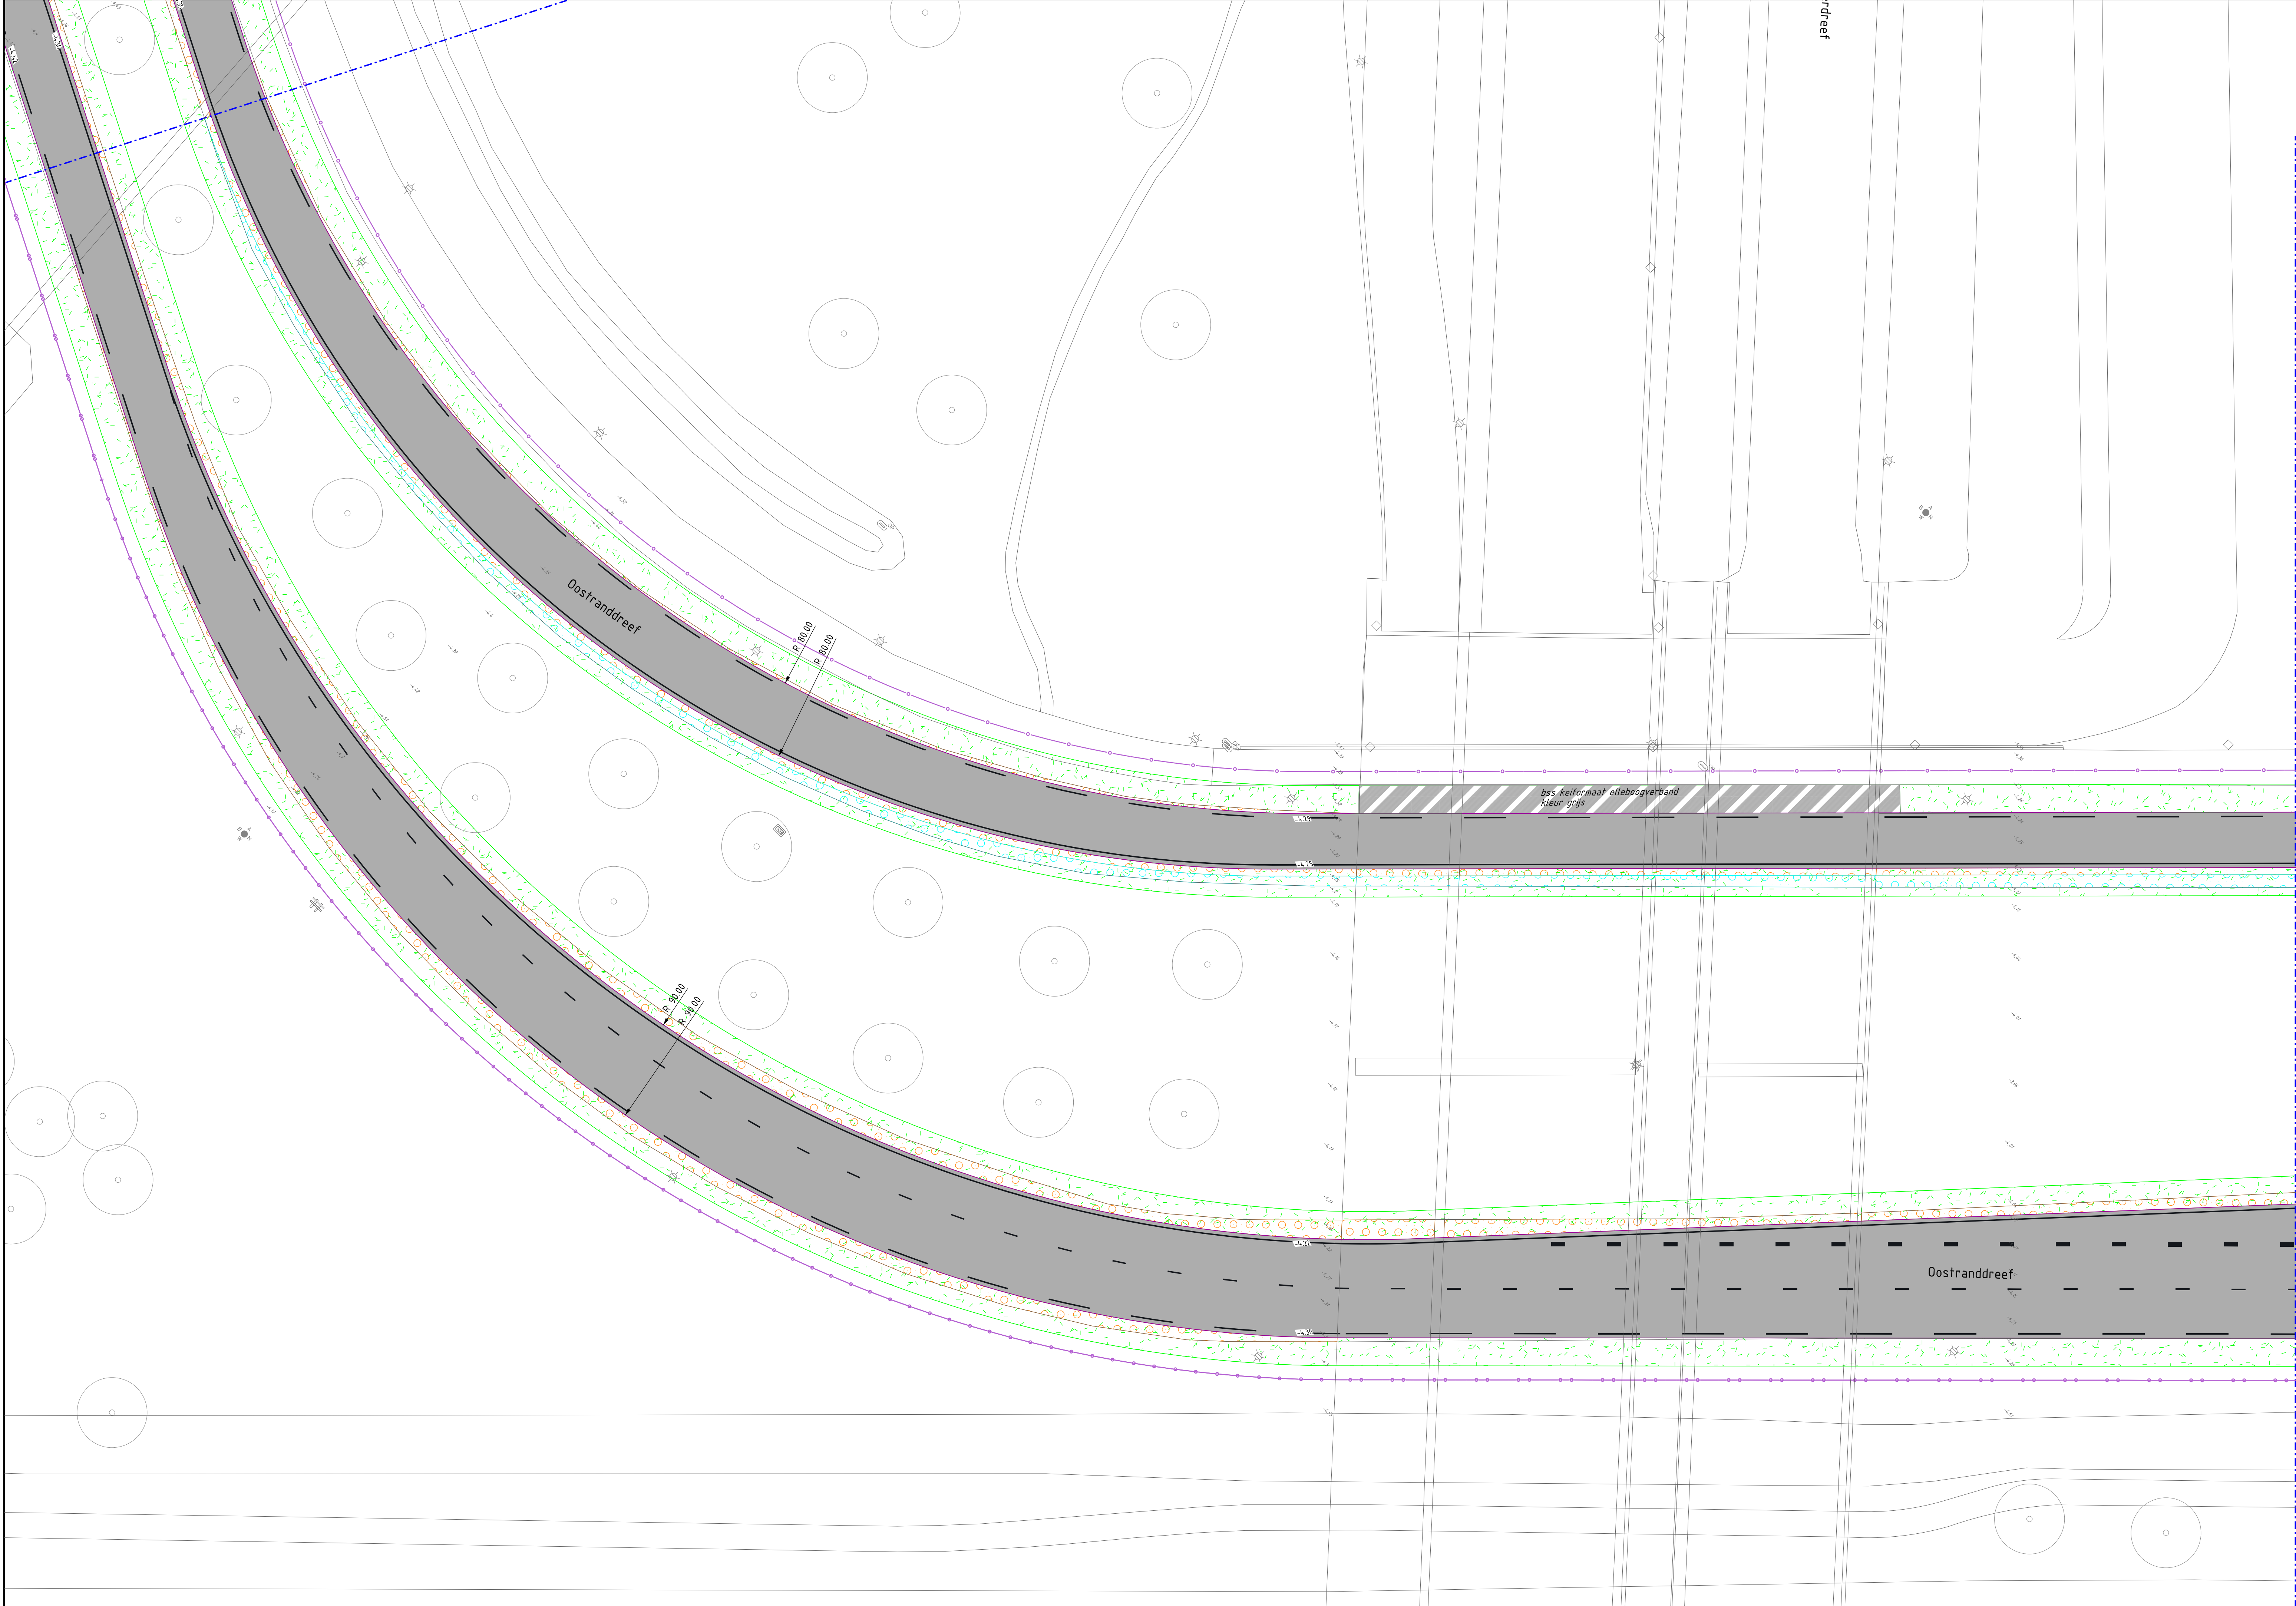

LEGENDA

- Bestaande bebouwing, met huisnummer
- Bestaande situatie
- Werkgrens
- Bestaande boom
- Ingetieten hoogte
- Bestaande kolk
- Bestaande verkeersbordpaal / ov mast / ANWB wegwijzing
- Bestaand VRI mast incl. installatie / drukknopmast
- Nieuwe aanleghoogte
- Aanbrengen bss voegstones keiformaat in halfsteensverband, kleur rood
- Aanbrengen dubbelklinkers in halfsteensverband, kleur rood
- Aanbrengen betontegels 300x300x45 mm in halfsteensverband, kleur grijs
- Aanbrengen betontegels 300x300x60 mm in halfsteensverband, kleur grijs
- Aanbrengen betontegels 300x300x60 mm in halfsteensverband, kleur rood
- Herstraten verharding (voor soort zie situatie)
- Aanbrengen asfaltverharding fietspad - 25 mm deklaag SMA-NL 18
- Aanbrengen asfaltverharding rijbaan - 25 mm deklaag SMA-NL 18 - 50 mm heuselaag AC 16 bind TI-C
- Aanbrengen asfaltverharding rijbaan - 25 mm deklaag SMA-NL 18 gepolymeerd - 50 mm heuselaag AC 16 bind TI-C
- Aanbrengen asfaltverharding rijbaan - 25 mm deklaag SMA-NL 18 - 50 mm heuselaag AC 16 bind TI-C - 50 mm onderlaag AC 22 base OS-C - 60 mm onderlaag AC 22 base OS-C - 200 mm menggruislaag B1/S1 - 400 mm fluglaag
- Aanbrengen asfaltverharding rijbaan - 25 mm deklaag SMA-NL 18 gepolymeerd - 50 mm heuselaag AC 16 bind TI-C - 50 mm onderlaag AC 22 base OS-C - 60 mm onderlaag AC 22 base OS-C - 200 mm menggruislaag B1/S1 - 400 mm fluglaag
- Aanbrengen asfaltverharding op brugdek - 25 mm deklaag SMA-NL 18 - 50 mm heuselaag AC 16 bind TI-C - betonmenneer deklaaglaag
- Aanbrengen asfaltverharding op brugdek fietspad - 25 mm deklaag SMA-NL 18 - 50 mm heuselaag AC 16 bind TI-C - betonmenneer deklaaglaag
- Freestakken
- Aanbrengen betonverharding luschel - beton dikte 200 mm - menggruislaag dikte 250 mm
- Aanbrengen betonpriet keiformaat in halfsteensverband, kleur rood - beton dikte 200 mm - menggruislaag 250 mm
- Aanbrengen trottoirband 180/200x250 mm, kleur grijs
- Aanbrengen trottoirband 180/200x250 mm, kleur grijs op fundering met steunrug van beton locatie: t.p.v. bermen
- Aanbrengen RWS-band 110/220x250 mm, kleur grijs op fundering met steunrug van beton locatie: t.p.v. bermen
- Aanbrengen opslibband 100x200 mm, kleur grijs
- Aanbrengen scheidsband 100/300x100 mm lengte 300 mm, kleur grijs
- Aanbrengen verloopband RWS 110/220 naar maaiweld
- Aanbrengen busperronbanden incl. verloopband naar RWS-band
- Aanbrengen / stellen roterende blokken in overleg met de directie
- Geleidelatels
- Profilieren en waar nodig aanvullen met grond en opnieuw inzaaien met kruidenrijk mengsel
- Grond aanvullen gefreesde asfaltvlakken 150 mm
- Grond aanvullen in verwijderde asfalt incl. funderingsvlakken 500 mm
- Zand aanbrengen t.b.v. fundering
- Aanbrengen trottoirkolk met kolk aansluiting PVC Ø125 mm (grijs)
- Aanbrengen busperronband kolk incl. aansluiting op bestaande kolkleding PVC Ø125 mm (grijs)
- Aanbrengen Flexigot breedte 150 mm
- Lijnmarkering doorgetrokken breed 0,10 m, kleur wit
- Lijnmarkering 0,3-2,70 breed 0,10 m, kleur wit
- Lijnmarkering 2,70-0,3 breed 0,10 m, kleur wit
- Lijnmarkering 0,5-0,5 breed 0,10 m, kleur wit
- Lijnmarkering 1-1 breed 0,10 m, kleur wit
- Lijnmarkering 1-3 breed 0,10 m, kleur wit
- Lijnmarkering 1-3 breed 0,30 m, kleur wit
- Lijnmarkering 3-3 breed 0,10 m, kleur wit
- Dwarsmarkering haakend 0,70-0,50 mm, kleur wit
- Dwarsmarkering haakend 0,50-0,50 mm, kleur wit
- Dwarsmarkering haakend 0,30-0,30 mm, kleur wit
- Figuratemarkering pijlen e.d.

Maten in meters, tenzij anders vermeld
Materiaalmaten in mm, tenzij anders vermeld
Peilmaten in meters t.o.v. N.A.P., tenzij anders vermeld
Diameters in mm, tenzij anders vermeld

Projectnummer	Documentsoort	Besteknummer	Bestandsnaam	Tekeningnummer	Status
8170000	Verhardingen	24-009	800-002-00003.dgn	800-002-00003	Definitief
Schaal	Formaat	Blad	Tekenaar	Versie	Door: mkoevoet
1:200	A1+ (594x1050)	18	zlcudar	1	Datum 15-05-24