



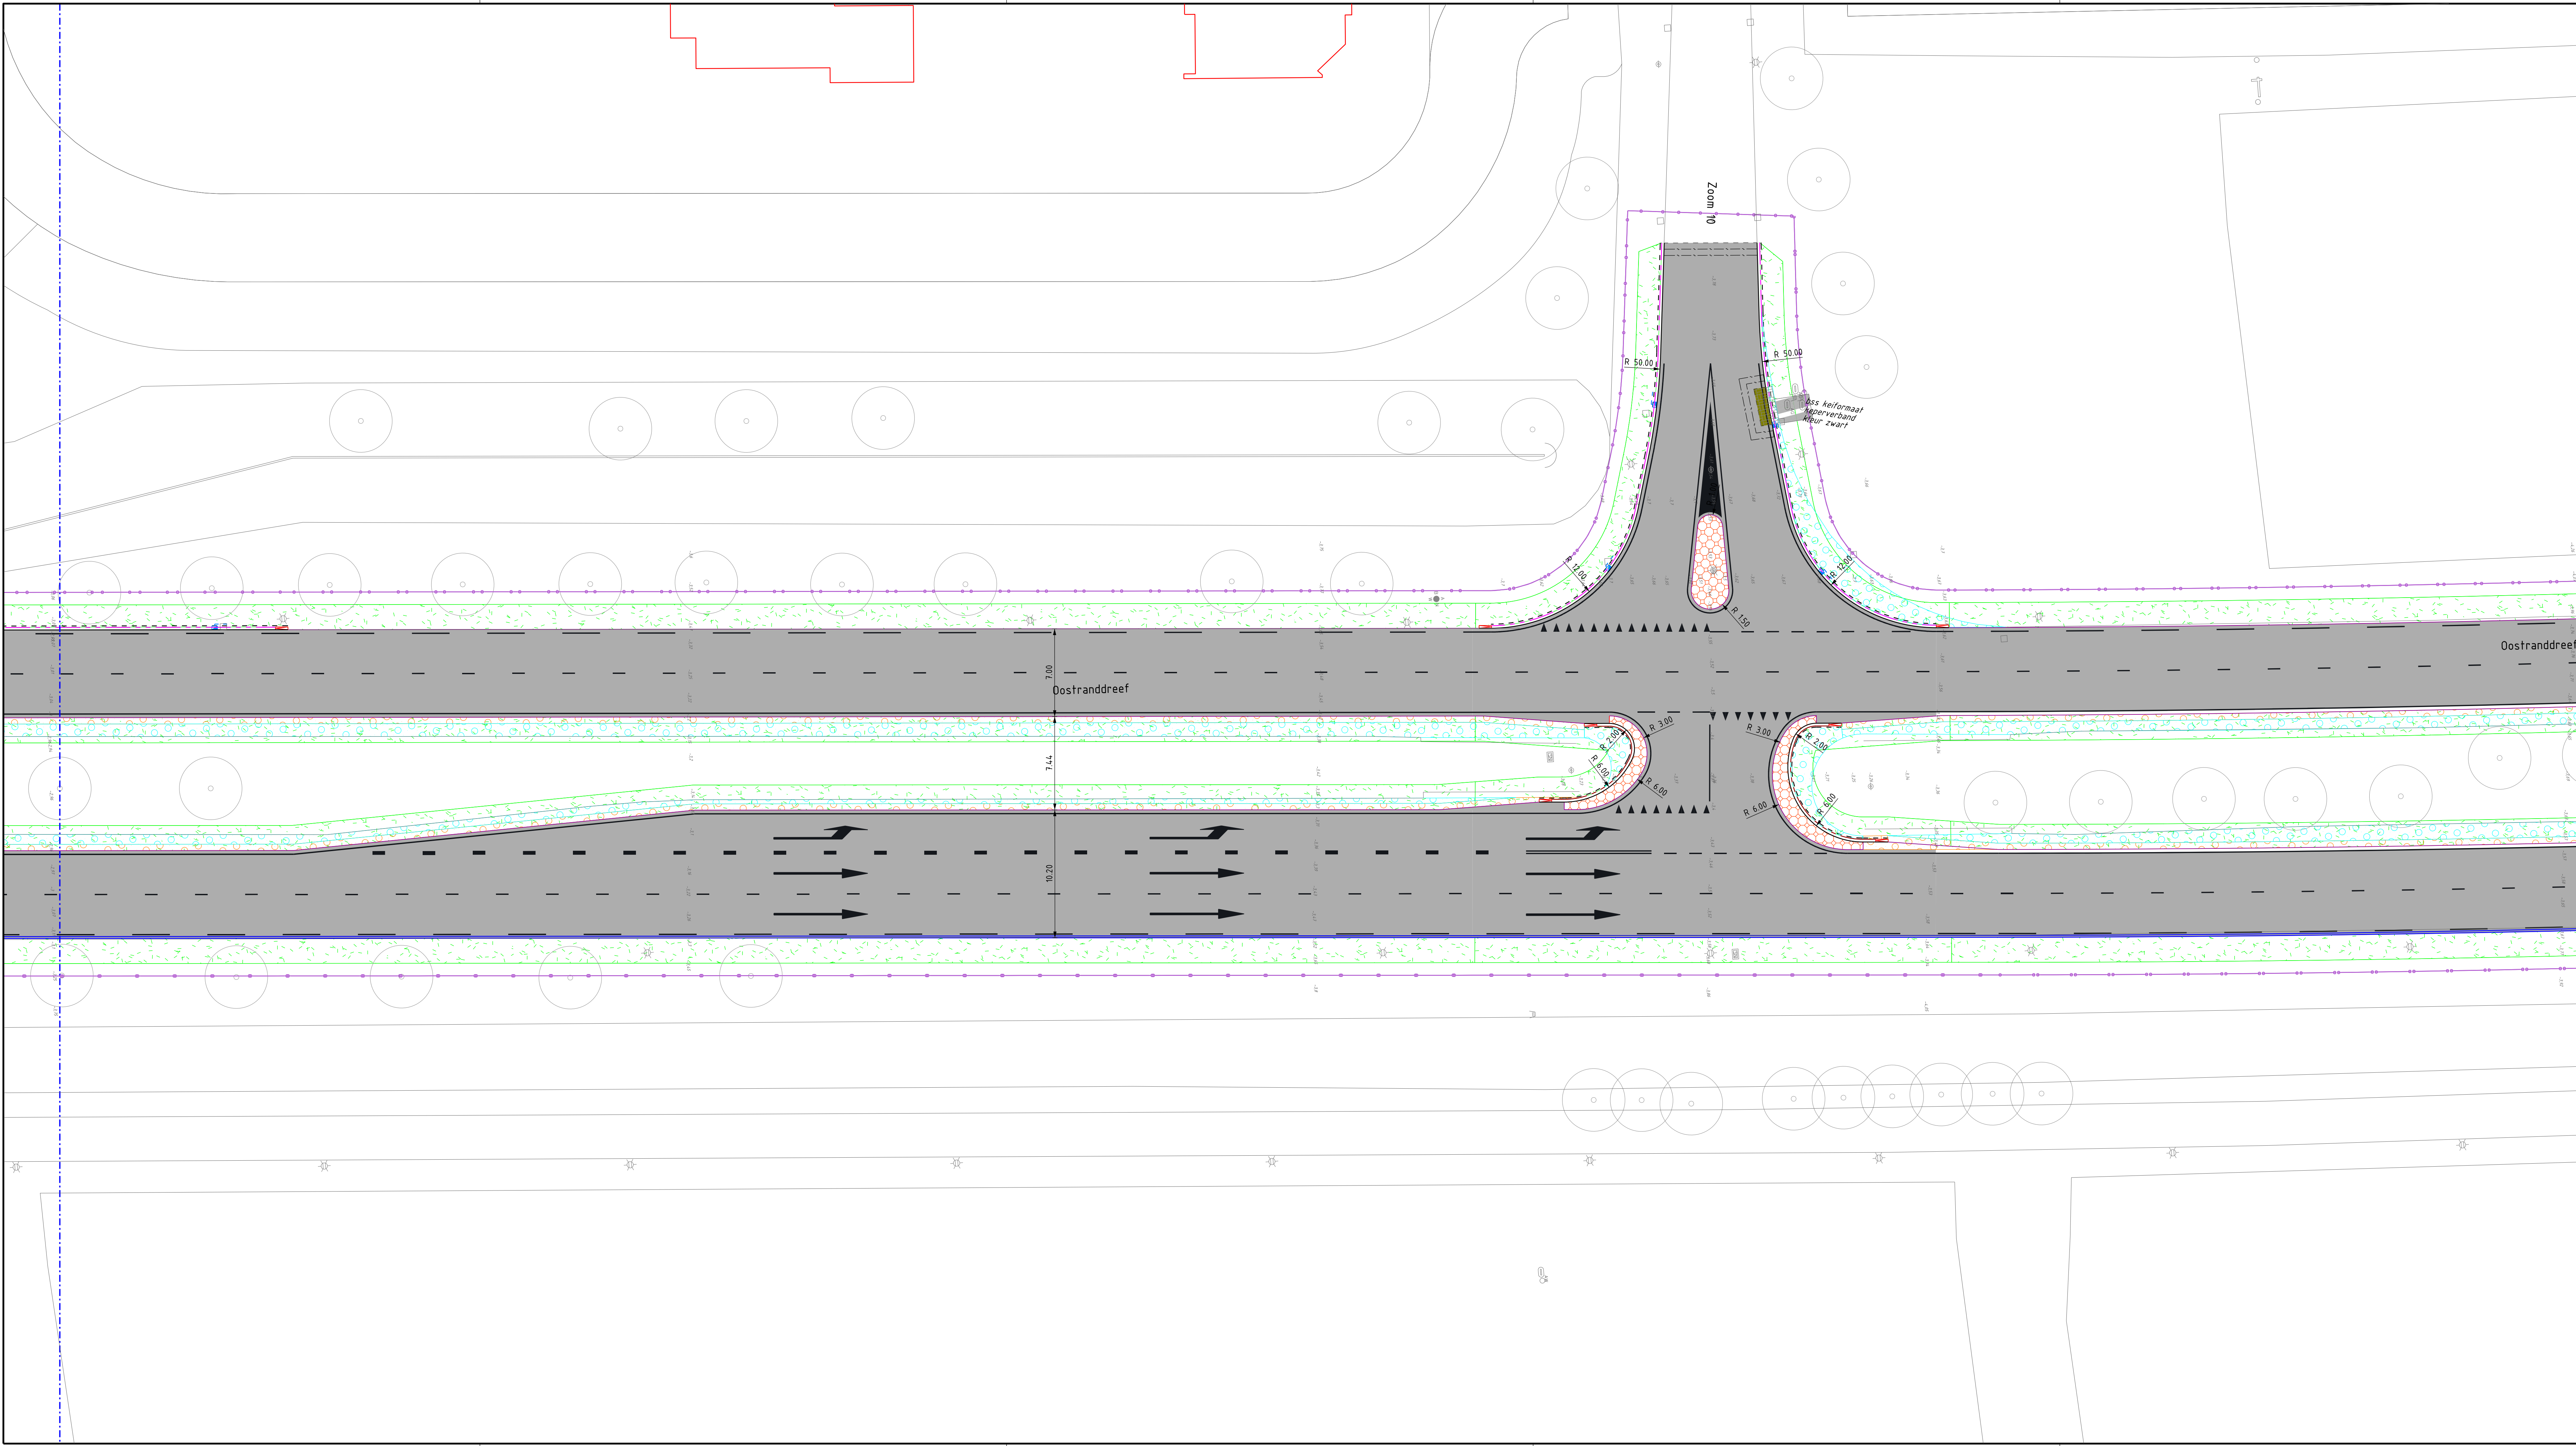

LEGENDA

- Bestaande bebouwing, met huisnummer
- Bestaande situatie
- Werklijns
- Bestaande boom
- Ingemeten hoogte
- Bestaande kolk
- Bestaand verkeersbordpaal / sv. nast / ANWB wegwijzing
- Bestaand VRI mast incl. installatie / drukknop
- VRI zweempast / portaalnast
- Nieuwe aanleghoogte
- Aanbrengen bis voegstones keiformaat in halfsteensverband, kleur: rood
- Aanbrengen dubbelklinkers in halfsteensverband, kleur: rood
- Aanbrengen betontegels 30x30x45 mm in halfsteensverband, kleur: grijs
- Aanbrengen betontegels 30x30x60 mm in halfsteensverband, kleur: grijs
- Aanbrengen betontegels 30x30x60 mm in halfsteensverband, kleur: grijs
- Aanbrengen betontegels 30x30x60 mm in halfsteensverband, kleur: rood
- Herstraten verharding (voor soort zie situatie)
- Aanbrengen asfaltverharding fietspad
- Aanbrengen asfaltverharding rijbaan
- Aanbrengen asfaltverharding rijbaan
- Aanbrengen asfaltverharding rijbaan
- Aanbrengen asfaltverharding rijbaan
- Aanbrengen asfaltverharding rijbaan
- Aanbrengen asfaltverharding op brugdek
- Aanbrengen asfaltverharding op brugdek fietspad
- Freesvallen
- Aanbrengen betonverharding (bushalte)
- Aanbrengen betonprint keiformaat in halfsteensverband, kleur: rood
- Aanbrengen trottoirband 180/20x250 mm, kleur: grijs
- Aanbrengen trottoirband 180/20x250 mm, kleur: grijs
- Aanbrengen RWS-band 15/22x250 mm, kleur: grijs
- Aanbrengen spalisband 90x200 mm, kleur: grijs
- Aanbrengen scheidsband 180/30x100 mm, lengte 500 mm, kleur: grijs
- Aanbrengen verloopband RWS 10/220 naar maaveld
- Aanbrengen busperroranden incl. verloopband naar RWS-band
- Aanbrengen / stellen rotonde blokken in overlapp met de directie
- Gelidetegels
- Profileren en waar nodig aanvullen met grond en optiese inlassen met kruisdring mengst
- Grond aanvullen gefreemde asfaltvlakken 150 mm
- Grond aanvullen in verrijpte asfalt incl. landingsvelden 500 mm
- Zand aanbrengen t.b.v. fundering

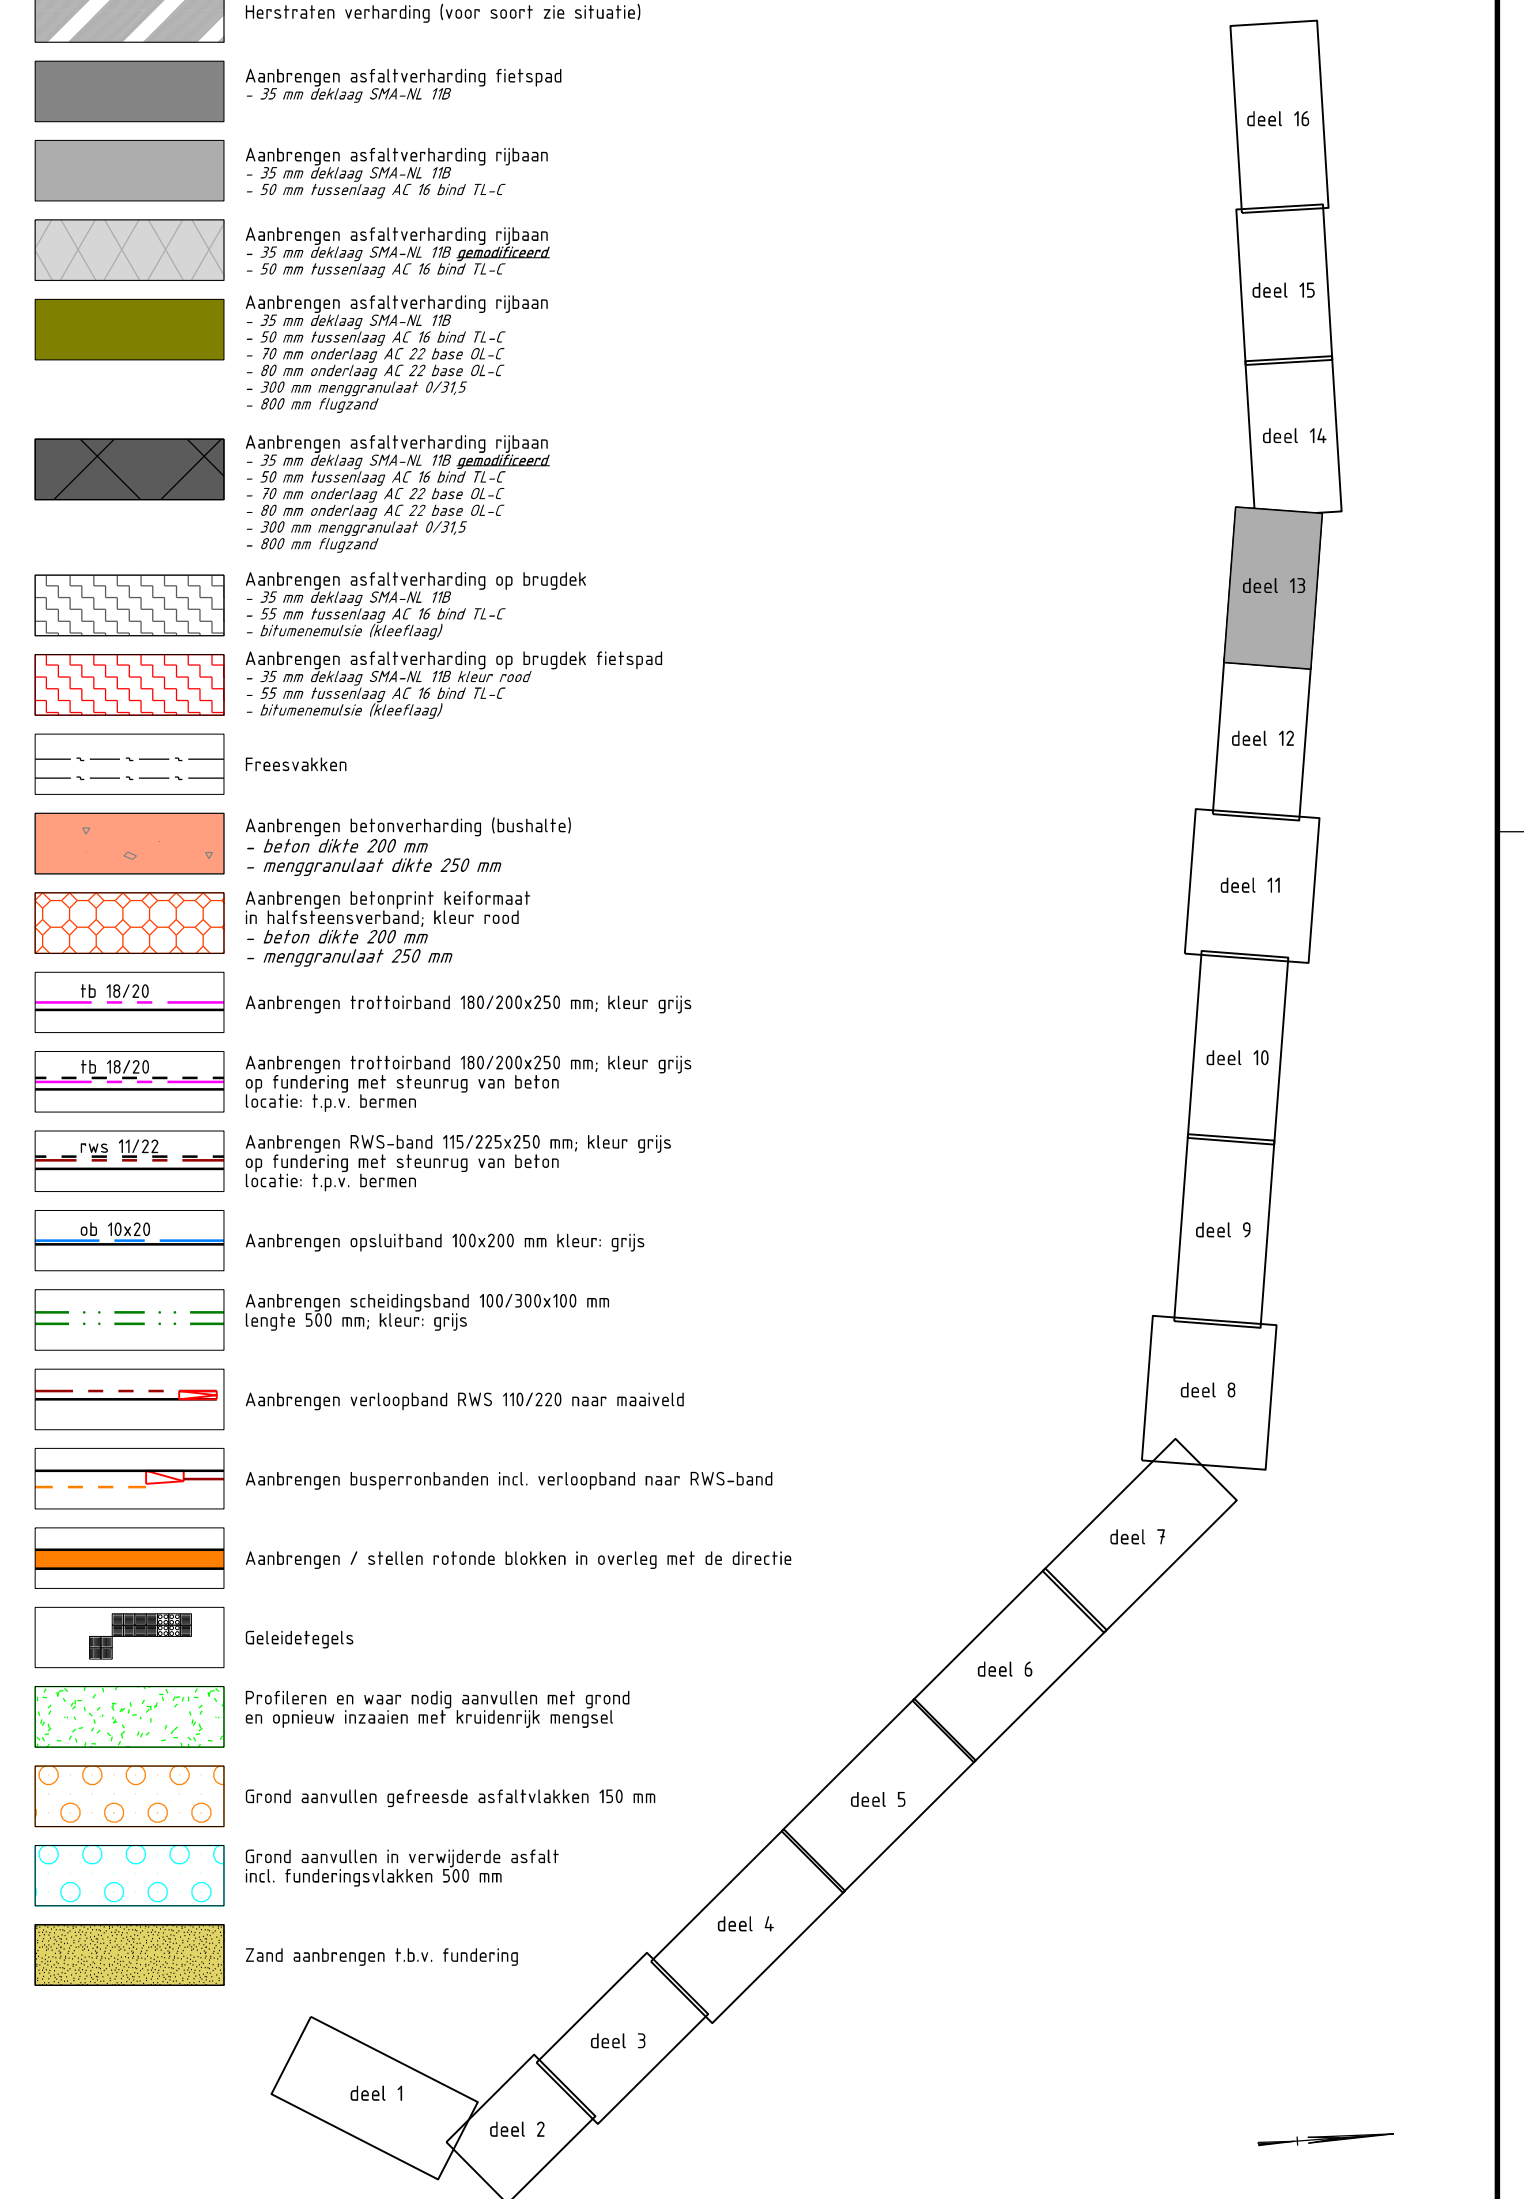

Maten in meters, tenzij anders vermeld
Materiaalmaten in mm, tenzij anders vermeld
Peilmaten in meters t.o.v. N.A.P., tenzij anders vermeld
Diameters in mm, tenzij anders vermeld

Projectnummer	Documentnummer	Rechtsnummer	Bestandsnaam	Tekeningnummer	Status
8170000	Verhardingen	24-009	800-002-00003.dgn	800-002-00003	Definitief
Schaal	Formaat	Blad van	Tekenaar	Versie	Door
1:200	A1+ (594x1250)	29 33	zlczudar	1	Datum 15-05-24