


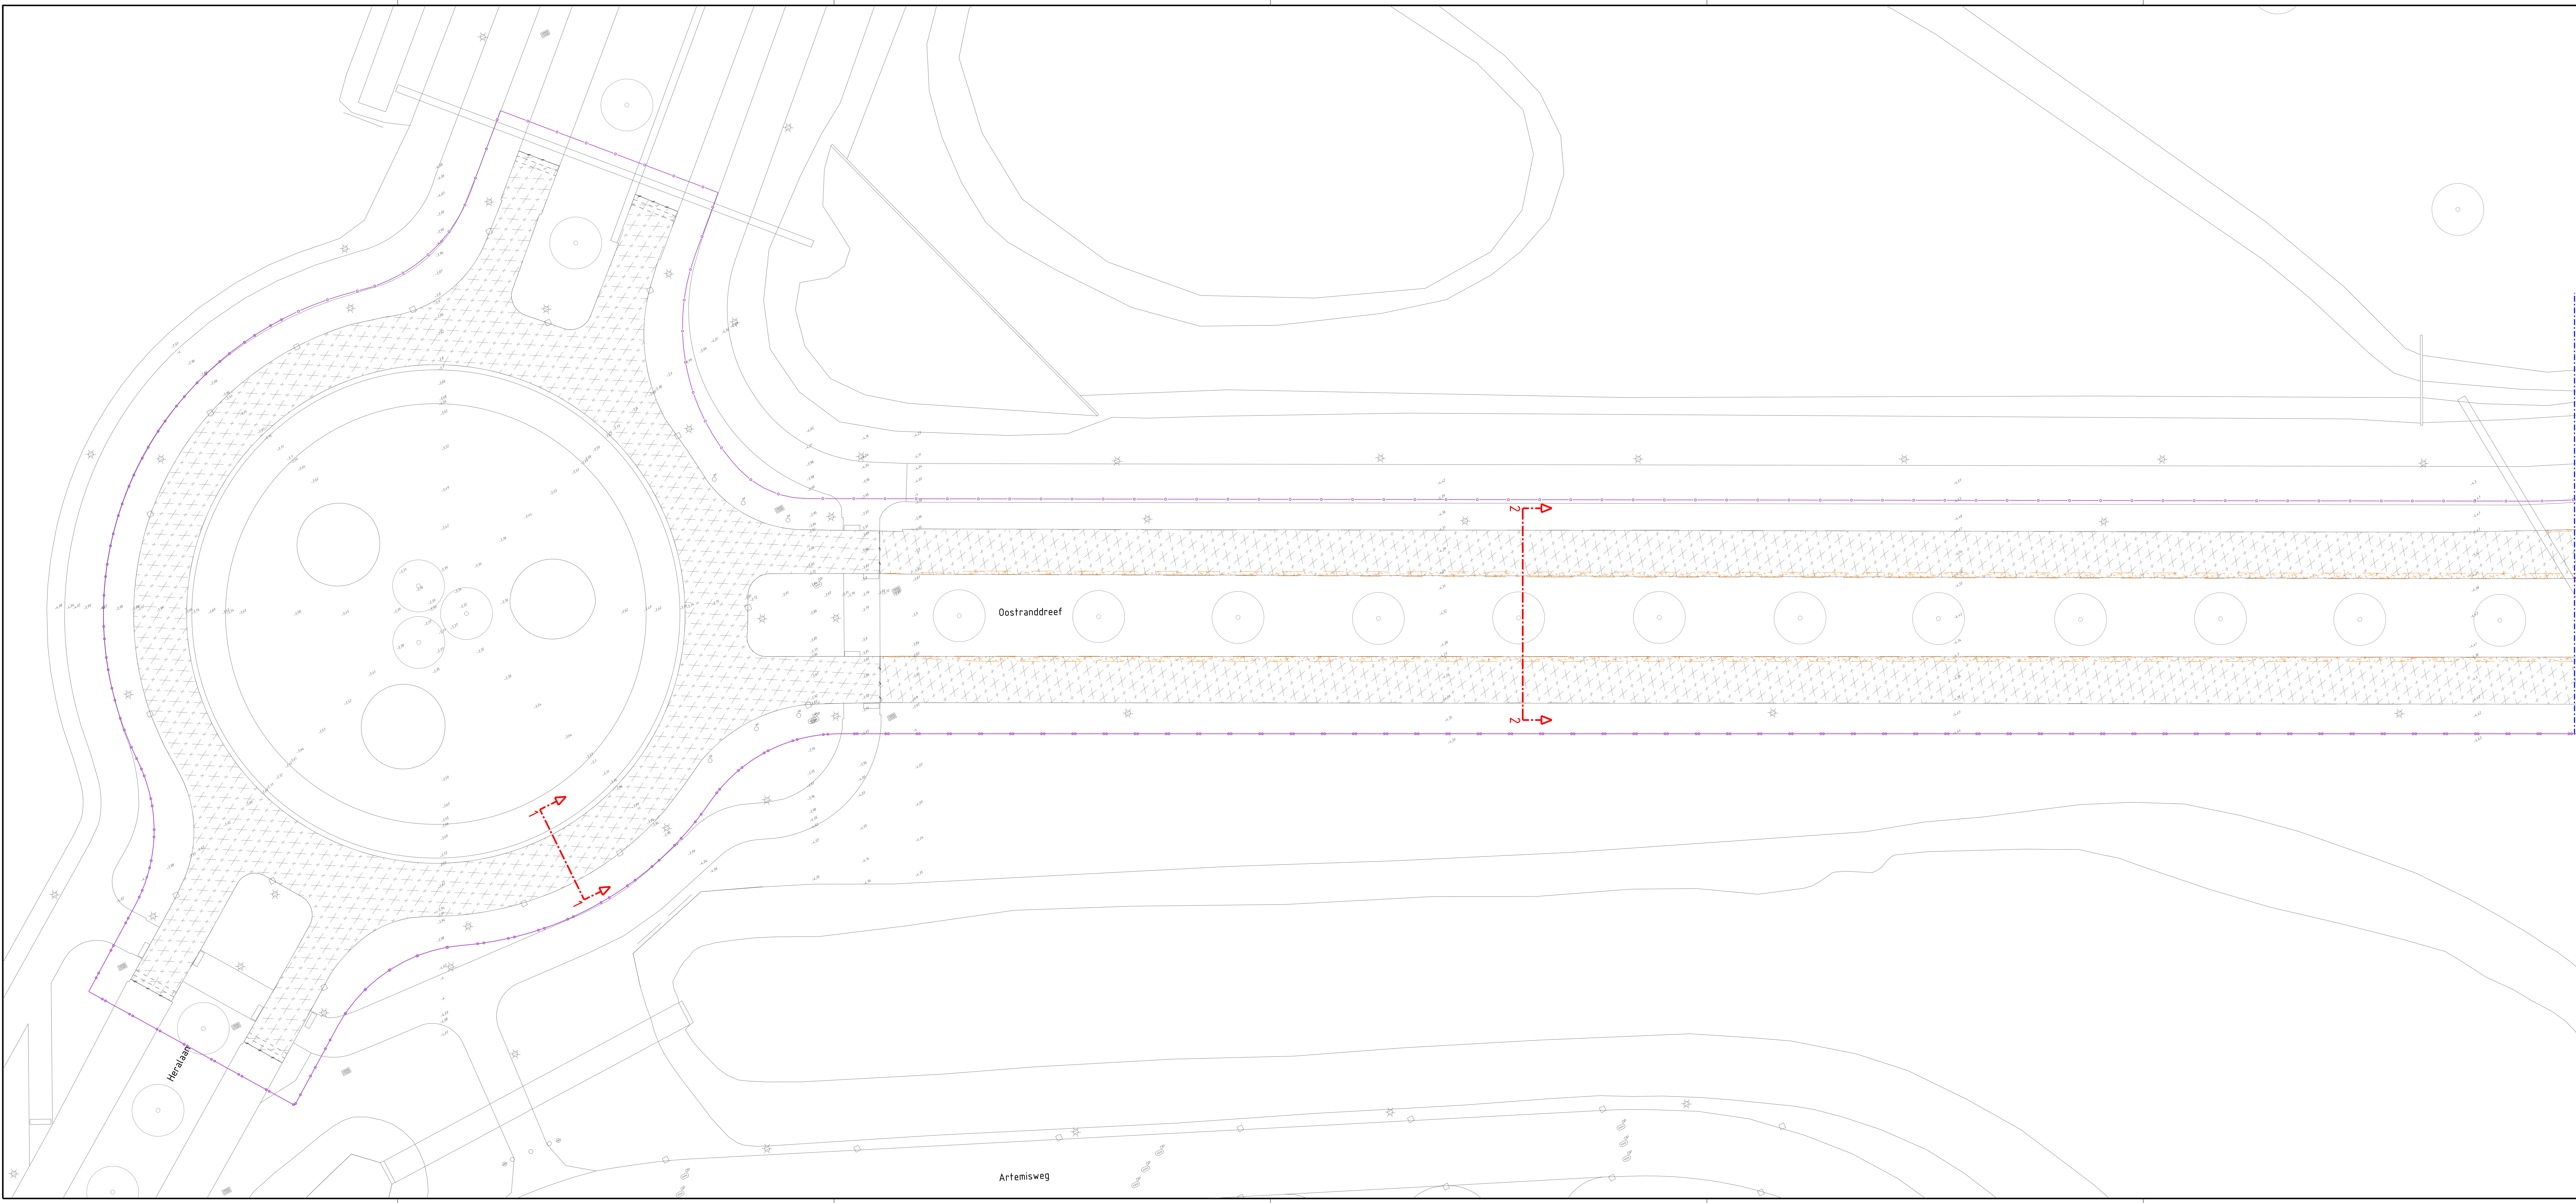

LEGENDA

- Bestaande bebouwing, met huisnummer
- Bestaande situatie
- Werkgrens
- Bestaande boom
- Ingetallen hoogte
- Bestaande kolk
- Bestaande verkeersborddeel / ex mast / ANWB weggevoering
- Bestaand VRI mast incl. installatie / drukknopspaat
- VRI zweermast / portaalmast

Verharding en kantopsluiting

- Opnemen trottoirband 180/200x250 mm kleur: grijs
- Opnemen trottoirband 180/200x250 mm op fundering met trefneting van beton kleur: grijs
- Opnemen RWS trottoirband 180/225x250 mm kleur: grijs op fundering met trefneting van beton
- Opnemen opsluitband 100x200 mm kleur: grijs
- Opnemen rolstedeblokken
- Opnemen lacoblokken
- Opnemen scheidingband 100/300x100 mm
- Materialiাগrens
- Opnemen betonstrafstraalsteen keifemaat in keperverband kleur: zwart
- Opnemen betonstrafstraalsteen keifemaat in halfsteensverband kleur: rood
- Opnemen betonstrafstraalsteen keifemaat in keperverband kleur: grijs
- Opnemen betonstrafstraalsteen keifemaat in vloegsteensverband kleur: grijs
- Opnemen betonstrafstraalsteen keifemaat in blokverband kleur: grijs
- Opnemen dubbelblokken keifemaat in halfsteensverband kleur: rood
- Opnemen betonregel 300x300x45 mm in halfsteensverband kleur: grijs
- Opnemen betonregel 300x300x60 mm in halfsteensverband kleur: grijs
- Opnemen betonregel 300x300x60 mm in halfsteensverband kleur: rood
- Opnemen zwart/Vri (on-en-onel) tegels 300x300x60mm 1 p.v. bushaftegevoet
- Frezen asfaltverharding laagdikte 85 mm
- Frezen asfaltverharding laagdikte 50 mm
- Opbreken asfaltverharding inclusief funderingsmateriaal
- Zagen asfaltverharding
- Zagen betonverharding ca. 0.2 m
- Frezen asfalt van betonnen brugdek
- Frezen asfalt van betonnen brugdek kleur rood
- Frezen asfalt t.b.v. getrapte aansluiting
- Opbreken betonverharding
- Nieuw gras en doorfreen bovenlaag

Riolering en afwatering

- Opnemen RWS trotoirgoot 15/228 met kolkaansluiting PVC #125 mm (grs)
- Opnemen trotoirgoot 180/200 met kolkaansluiting PVC #125 mm (grs)
- Opnemen straatgoot 450x200 met kolkaansluiting PVC #125 mm (grs)

Straatmeubilair

- Opnemen zitbank
- Opnemen fietsstuurhek
- Opnemen geleidelingsgids en roosterregels 300x300mm
- Opnemen verkeersbord incl. flespaal tenzij anders vermeld
- Opnemen afzethek
- Door derden op te nemen lichtmast
- Door derden op te nemen VRI mast incl. installatie drukknopspaat
- Door derden op te nemen ABR (bushaftegevoet)

Maten in meters, tenzij anders vermeld
Materiaalmaten in mm, tenzij anders vermeld
Peilmaten in meters t.o.v. N.A.P., tenzij anders vermeld
Diameters in mm, tenzij anders vermeld

0 2 4 6 8m

Projectnummer	Documentsoort	Besteknummer	Bestekdoosnaam	Tekeningnummer	Status
8170000	Verhardingen	24-009	800-002-00003.dgn	800-002-00003	Definitief
Schaal	Formaat	Blad	van	Tekenaar	Door
1:200	A1+ (594x1470)	1	33	ziczuider	mkevoet
					Datum
					15-05-24

gemeente Lelystad

Groot onderhoud
Oostranddreef fase1
Ronde Heralaan
Verwijderen situatie