


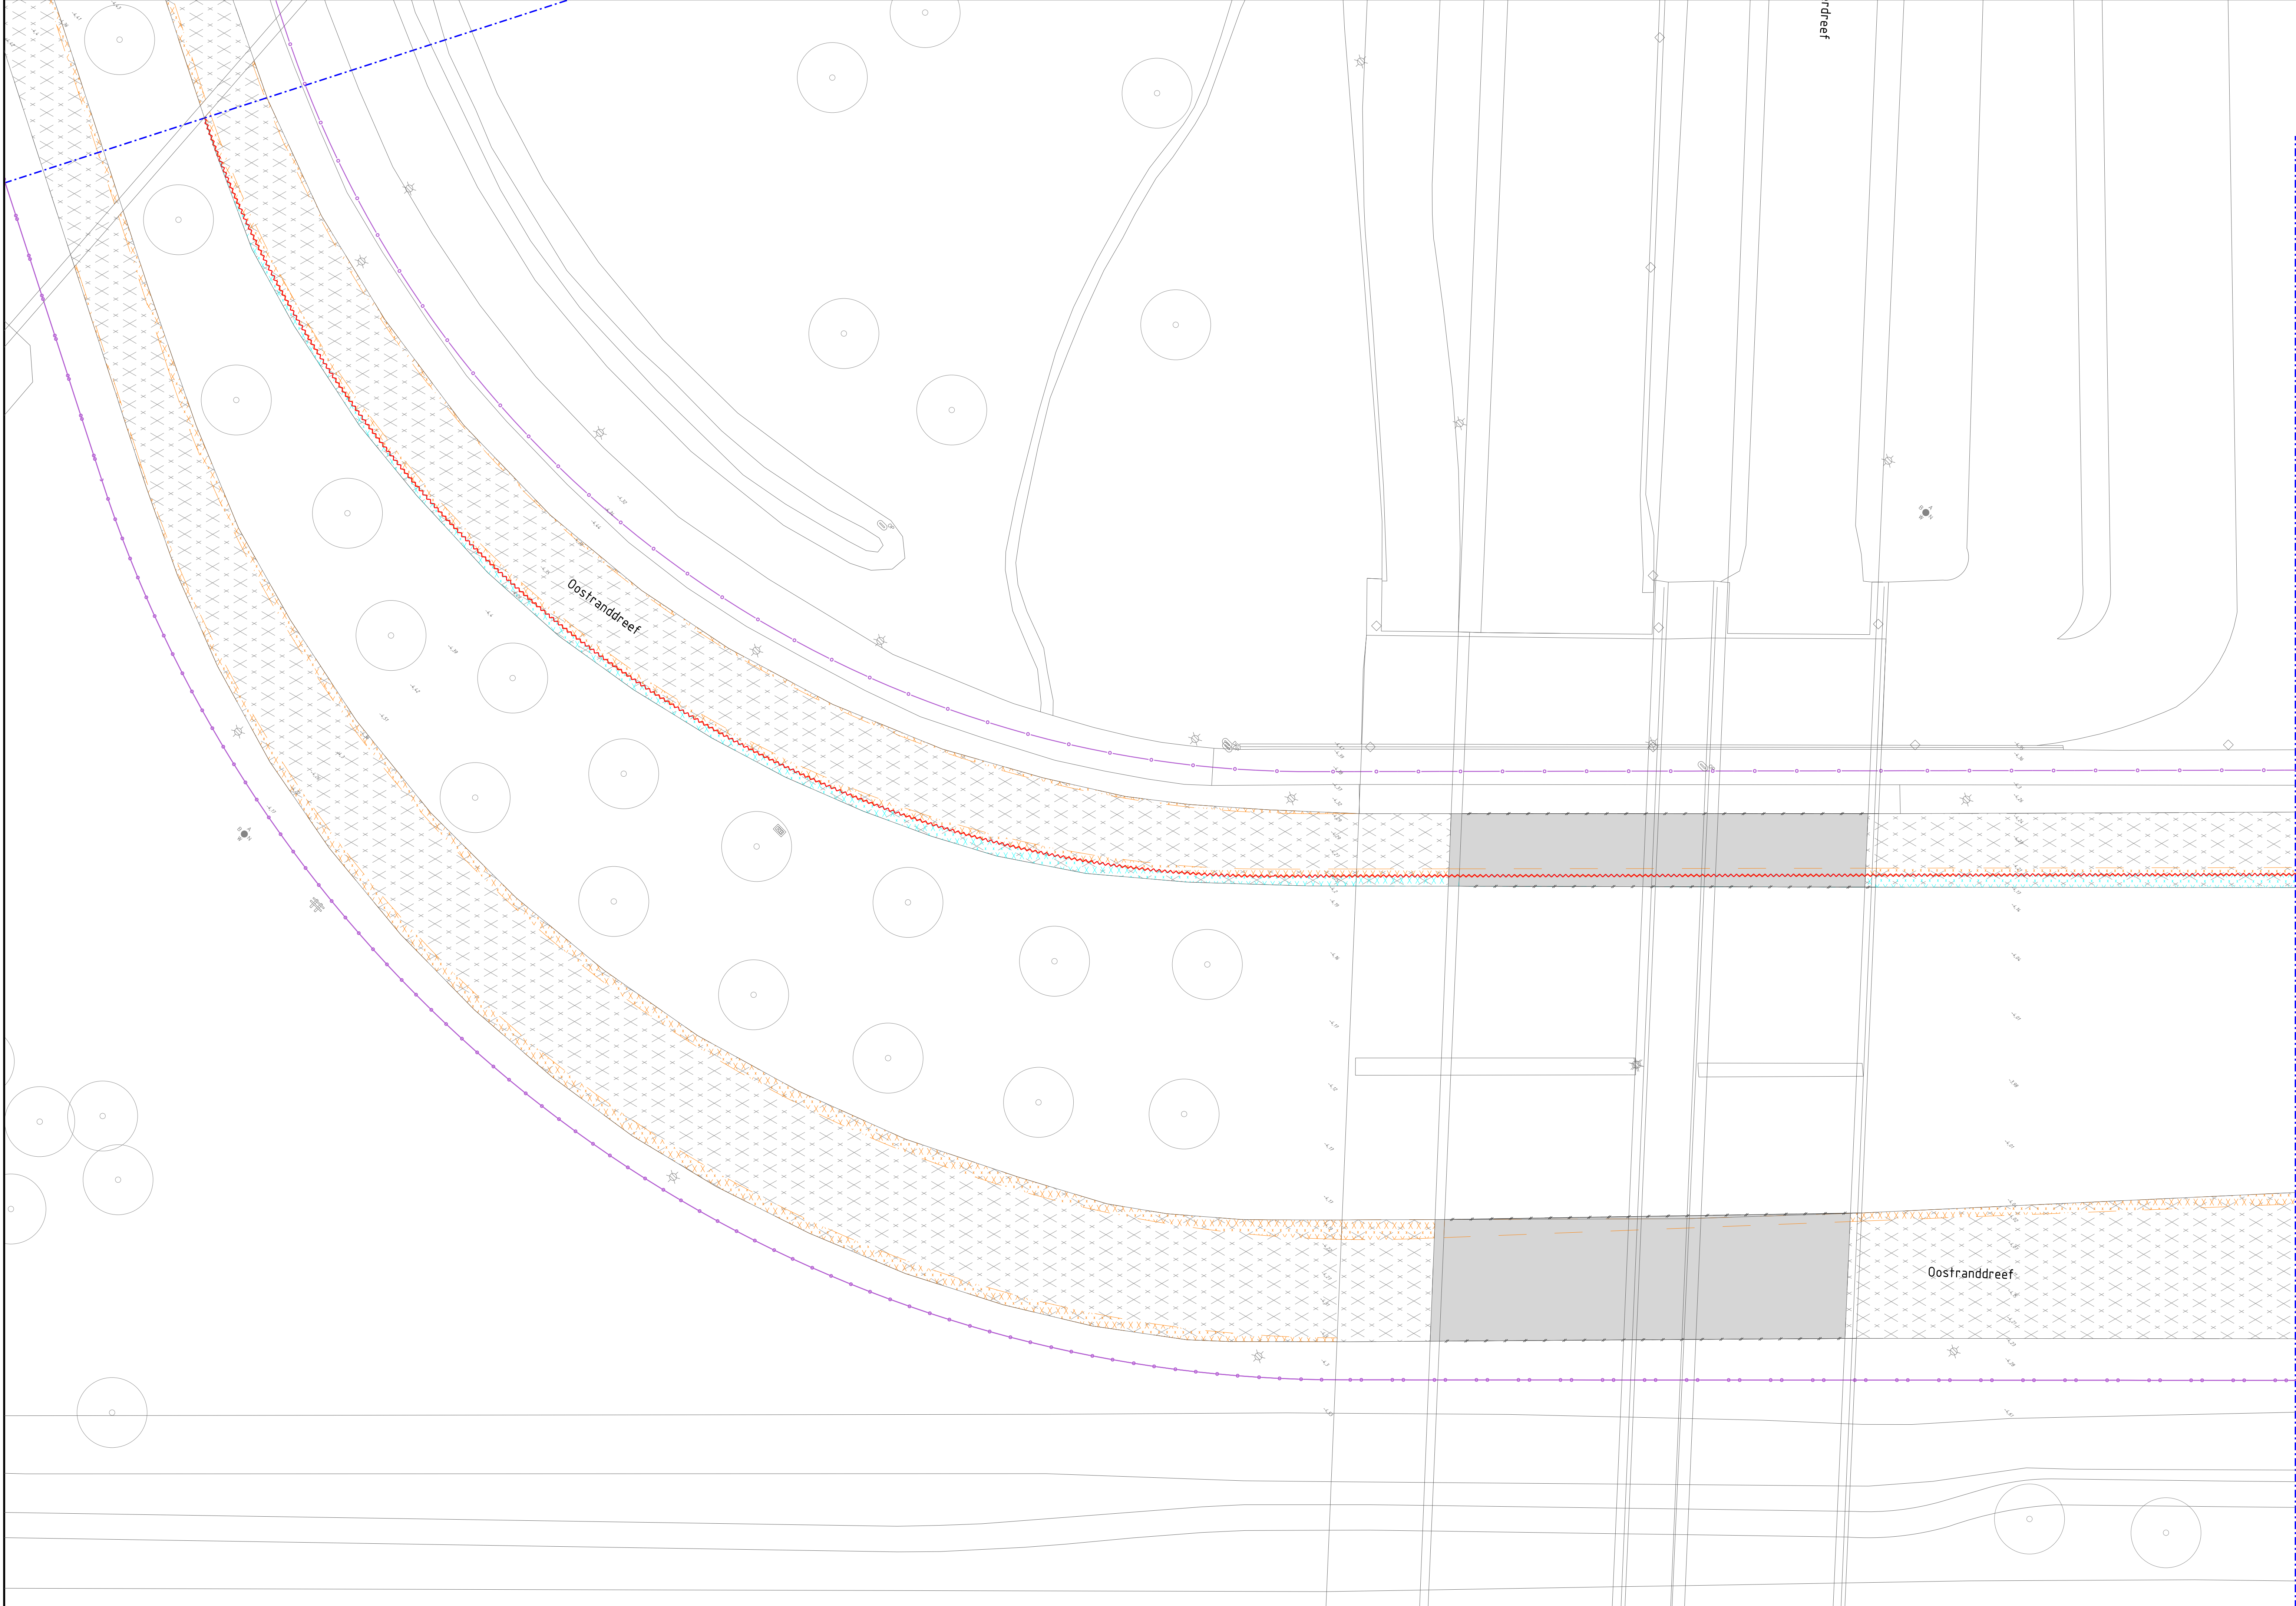

LEGENDA


- Bestaande bebouwing, met huisnummer
- Bestaande situatie
- Werkgrens
- Bestaande boom
- Ingemeten hoogte
- Bestaande kolk
- Bestaande verkeersbordpaal / ov mast / ANWB wegwijzing
- Bestaand VRI mast incl. installatie / drukknoppaai
- VRI zweepmast / portaalmas

Verharding en kantopsluiting


- Opnemen trottoirband 180/200x250 mm kleur: grijs
- Opnemen trottoirband 180/200x250 mm op fundering met s-leuning van beton kleur: grijs locatie t.p.v. groenstroken
- Opnemen RWS trottoirband 15/225x250 mm kleur: grijs op fundering met steunrug van beton
- Opnemen opsluitband 100x200 mm kleur: grijs
- Opnemen rotondeblokken
- Opnemen leiondblokken
- Opnemen scheidingsband 100/300x100 mm
- Materiaalgrens
- Opnemen betonstraatsteen ke formaat in keperverband kleur: zwart
- Opnemen betonstraatsteen ke formaat in halfsteensverband kleur: rood
- Opnemen betonstraatsteen ke formaat in keperverband kleur: grijs
- Opnemen betonstraatsteen ke formaat in halfsteensverband kleur: grijs
- Opnemen betonstraatsteen ke formaat in elleboogverband kleur: grijs
- Opnemen betonstraatsteen ke formaat in blokverband kleur: grijs
- Opnemen dubbelklinker ke formaat in halfsteensverband kleur: rood
- Opnemen betontegel 300x300x45 mm in halfsteensverband kleur: grijs
- Opnemen betontegel 300x300x60 mm in halfsteensverband kleur: grijs
- Opnemen betontegel 300x300x60 mm in halfsteensverband kleur: rood
- Opnemen zwart/wit (on-en-on) tegels 300x300x60mm t.p.v. bushalteperron
- Frezen asfaltverharding laagdikte 85 mm
- Frezen asfaltverharding laagdikte 150 mm
- Opbreken asfaltverharding inclusief funderingsmateriaal
- Zagen asfaltverharding
- Zagen betonverharding ca. 0,2 m
- Frezen asfalt van betonnen brugdek
- Frezen asfalt van betonnen brugdek kleur rood
- Frezen asfalt t.b.v. getrapte aansluiting
- Opbreken betonverharding
- Maaien gras en doorfrezen bovenlaag

Riolering en afwatering

- Opnemen RWS trotoirkolk 115/220 met kolk aansluiting PVC ø125 mm (grjs)
- Opnemen trotoirkolk 180/200 met kolk aansluiting PVC ø125 mm (grjs)
- Opnemen straatkolk 450x300 met kolk aansluiting PVC ø125 mm (grjs)
- Straatmeubilair
- Opnemen zitbank
- Opnemen fietssteunhek
- Opnemen geleidelijptegels en nopentegels 300x300x45mm
- Opnemen verkeersbord incl. flespaal tenzij anders vermeld
- Opnemen afzethek
- Door derden op te nemen lichtmast
- Door derden op te nemen VRI mast incl. installatie drukknoppaai
- Door derden op te nemen ABRI (bushaltehojel)

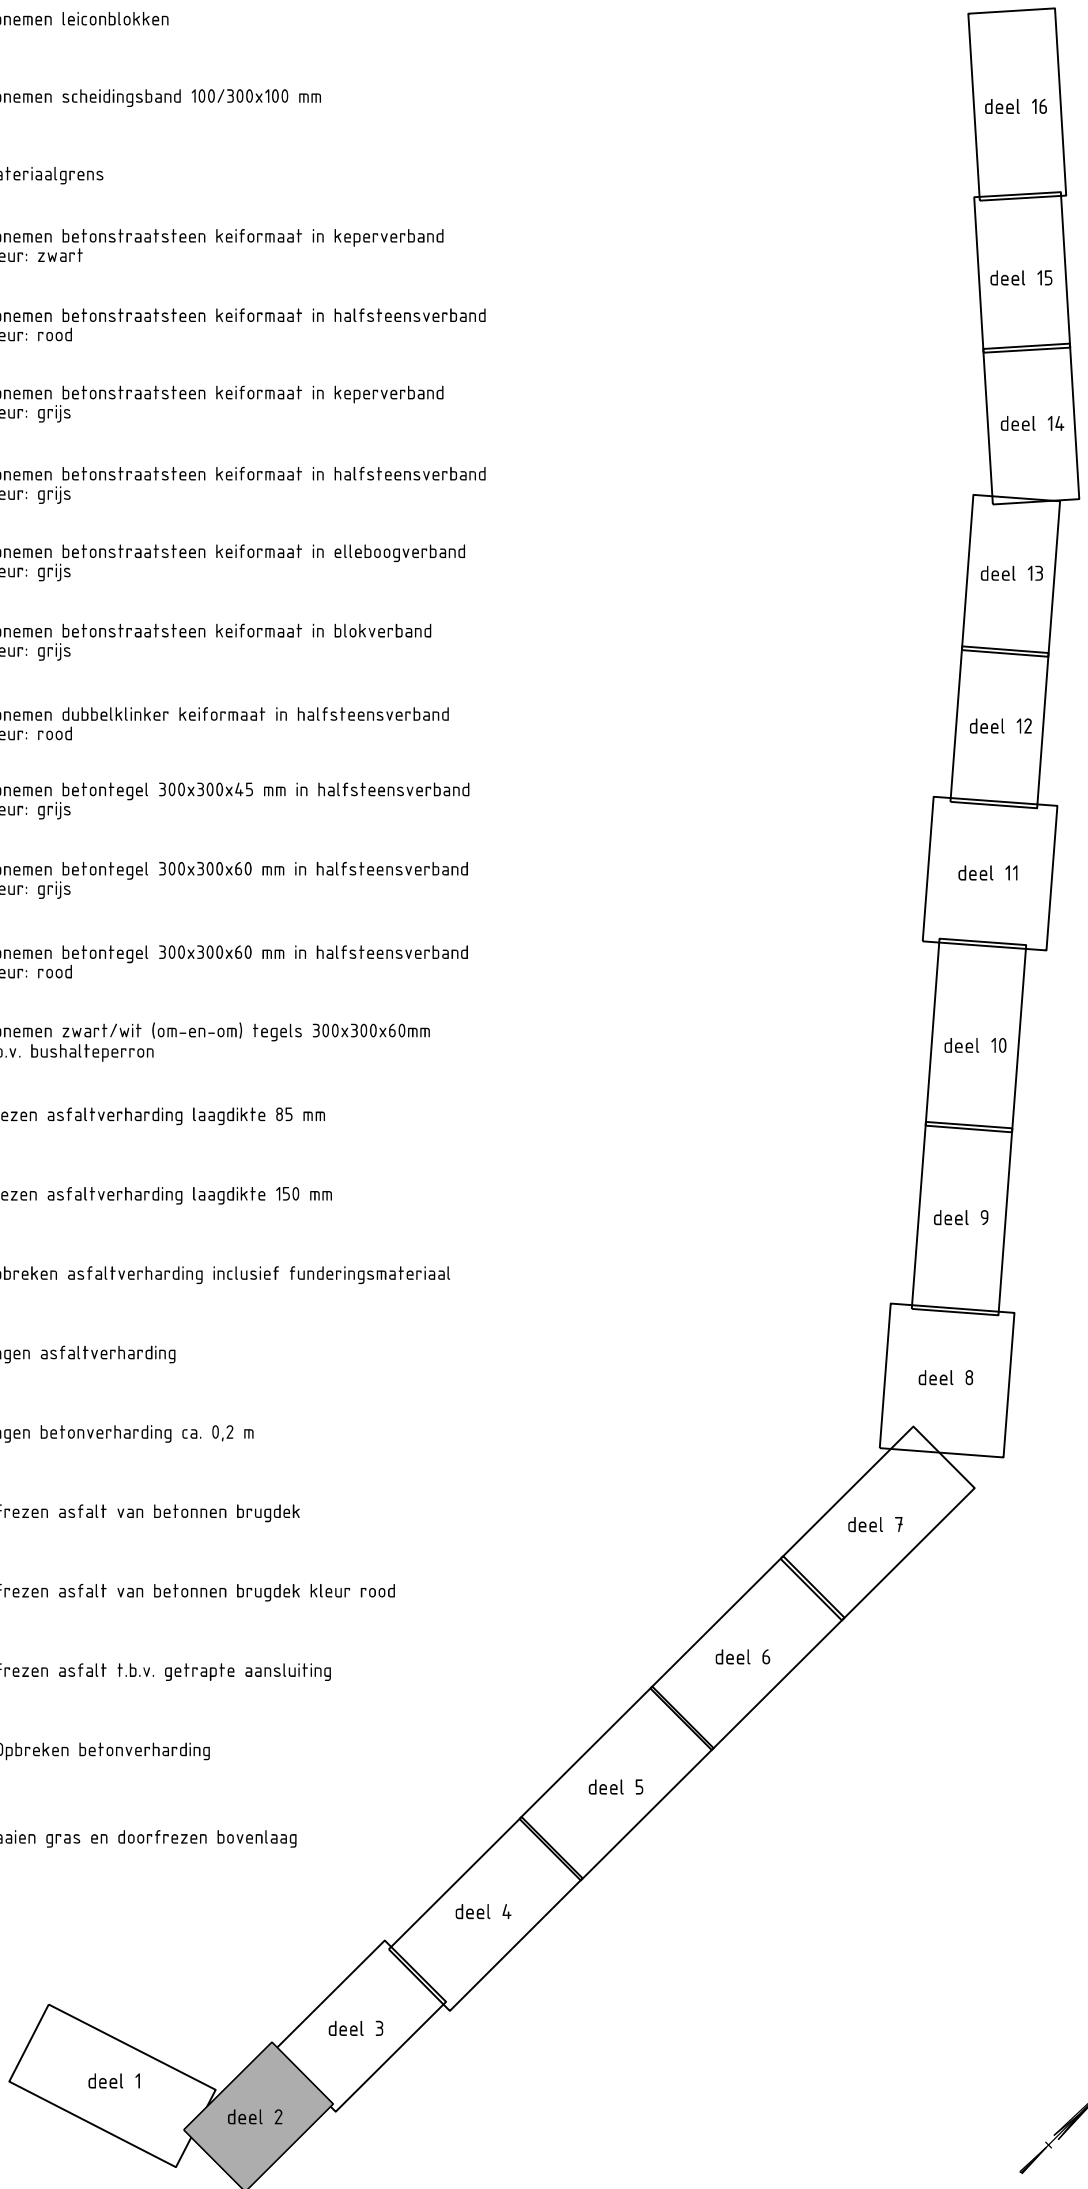

Maten in meters, tenzij anders vermeld
Materiaalmaten in mm, tenzij anders vermeld
Peilmaten in meters t.o.v. N.A.P., tenzij anders vermeld
Diameters in mm, tenzij anders vermeld

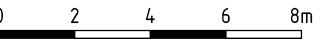

Projectnummer	Documentsoort	Bestandsnummer	Bestandsnaam	Tekeningnummer	Status
8170000	Verhardingen	24-009	800-002-00003.dgn	800-002-00003	Definitief
Schaal	Formaat	Blad	Tekenaar	Versie	Door
1:200	A1+ (594x1050)	2	zlcudar	1	mkoevoet
					Datum 15-05-24



Groot onderhoud

Oostranddreef fase1

Heralaan - Larserdreef

Verwijderen situatie