


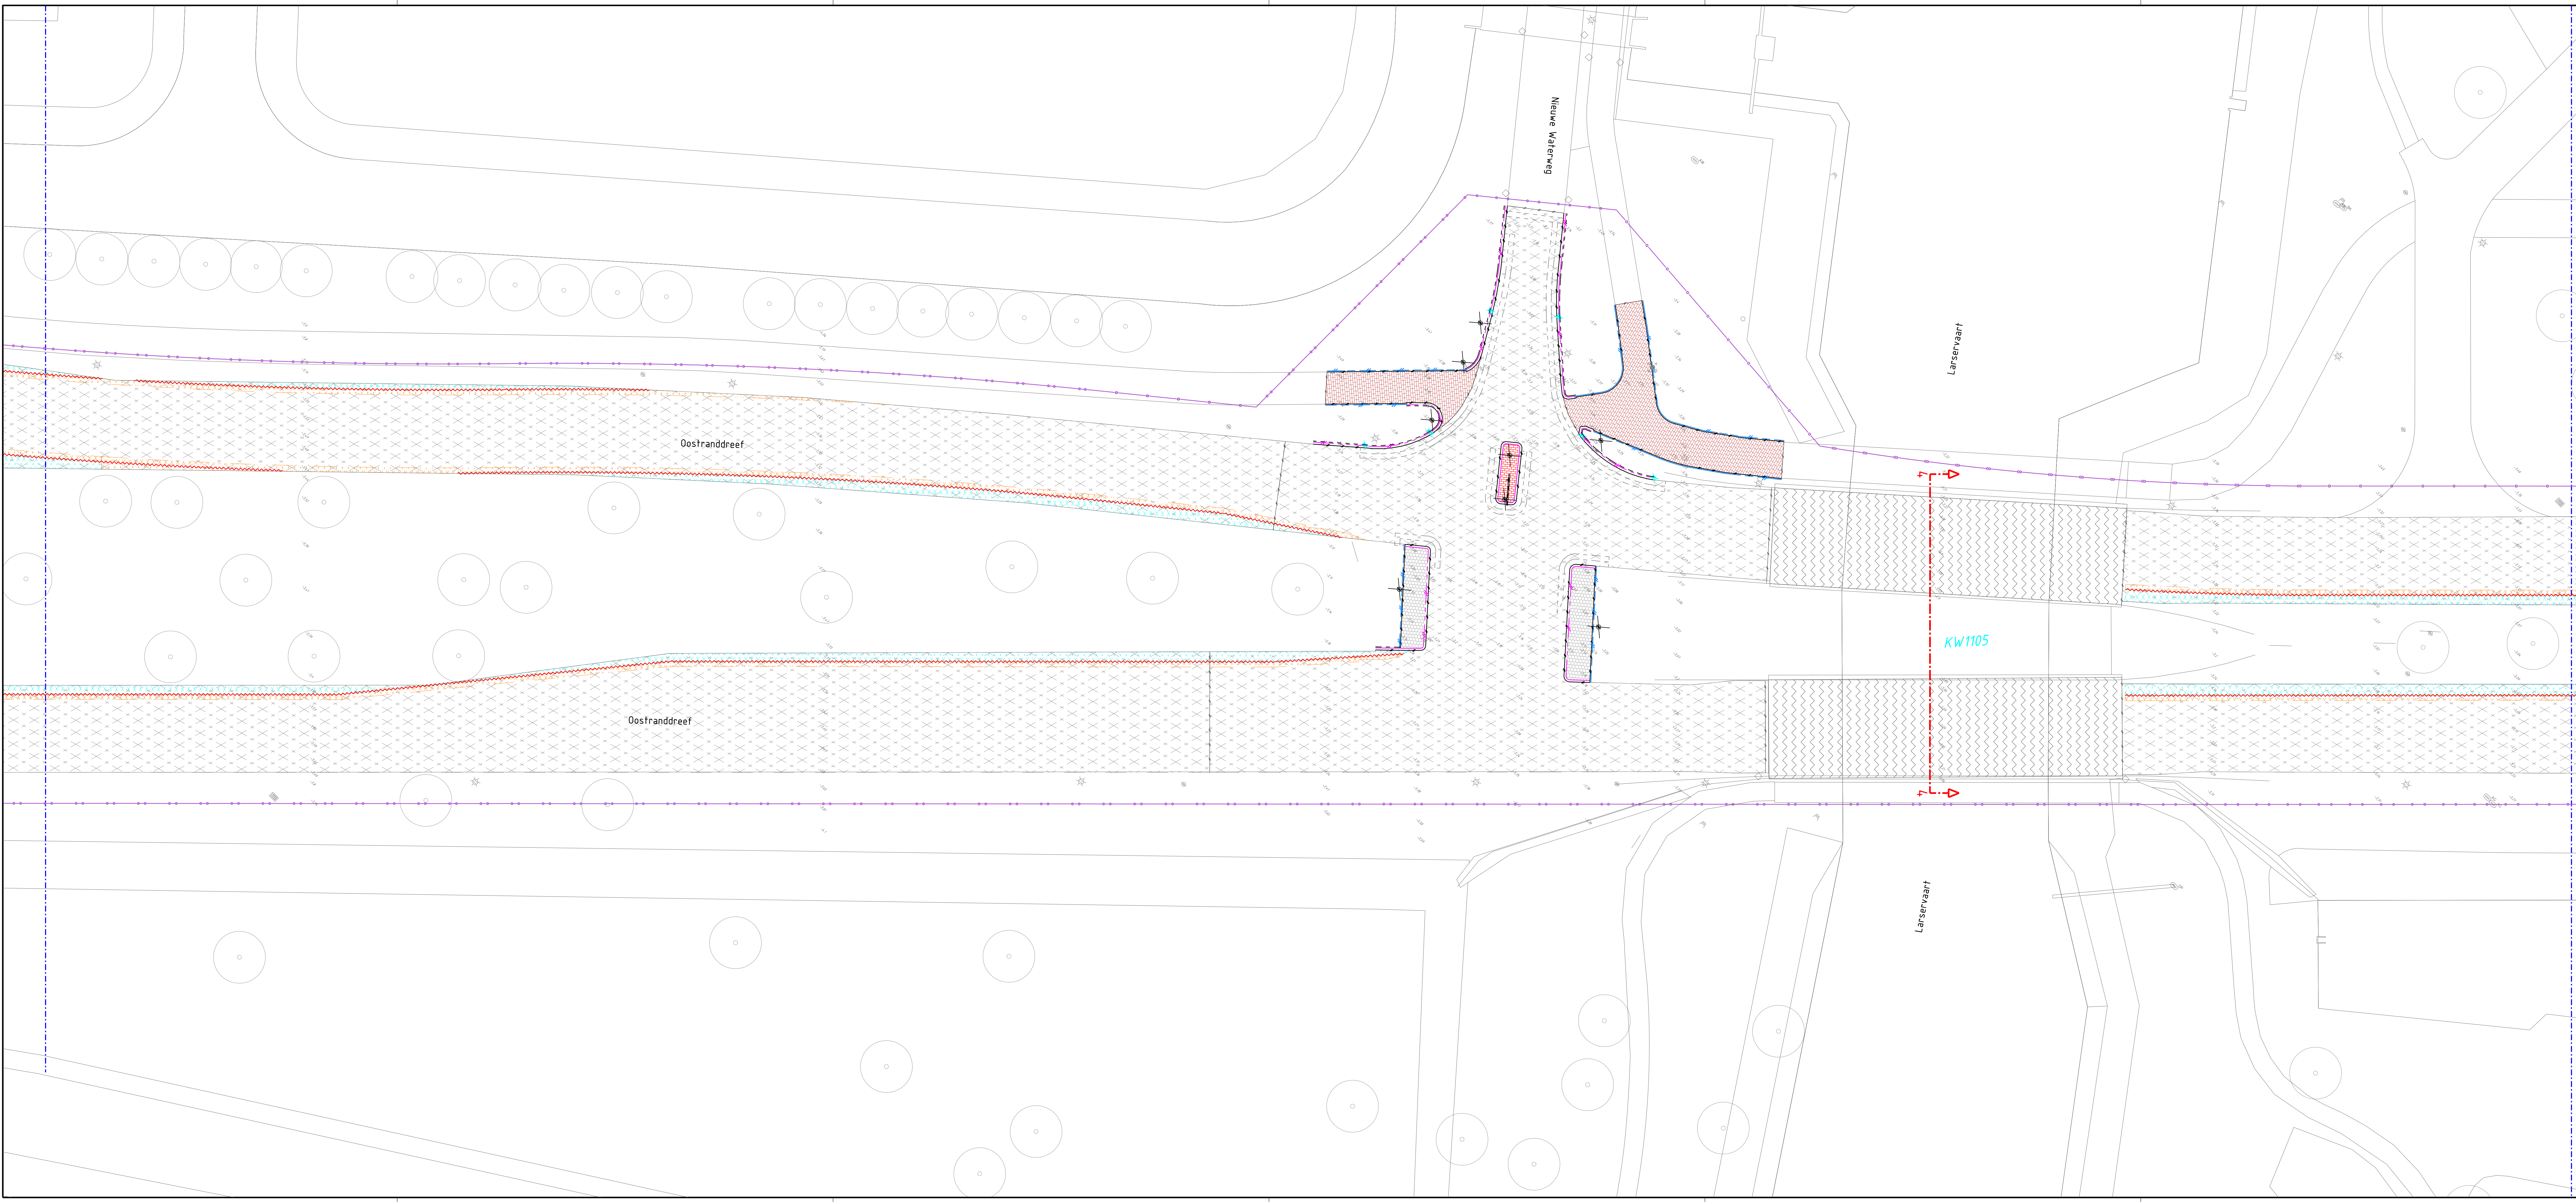

LEGENDA

- 17

Bestaande bebouwing, met huisnummer

Bestaande situatie

Verkeers

Bestaande boom

-3.69

Ingenieten hoogte

Bestaande kolk

Bestaande verkeersborddeel / vr. mast / ANWB wegmarkering

Bestaand VRI mast incl. installatie / drukknopmast

VRI zweermast / portaalmast
- Openeren Ri&S trottoirplank 15/228 met kolk aansluiting PVC #125 mm (grs)

Openeren trottoirplank 180/200 met kolk aansluiting PVC #125 mm (grs)

Openeren straatplank 450x200 met kolk aansluiting PVC #125 mm (grs)
- Openeren afvalbak

Openeren fietsstoeptek

Openeren geleidelingsgrijs en roestroestgrijs 300x300mm

Openeren verkeersbord incl. flitsplaat, tenzij anders vermeld

Openeren afzethek

Door derden op te nemen lichtmast

Door derden op te nemen VRI mast incl. installatie, drukknopmast

Door derden op te nemen ABR (bushaltekegel)

Verharding en kantopsluiting

Openeren trottoirband 180/200x250 mm kleur: grijs

Openeren trottoirband 180/200x250 mm op fundering met vloering van beton kleur: grijs

Openeren Ri&S trottoirband 15/228x250 mm kleur: grijs op fundering met vloering van beton

Openeren opsluitband 100x200 mm kleur: grijs

Openeren rolsedeblokken

Openeren laconoblokken

Openeren scheidingband 100/300x100 mm

Materiaalgreis

Openeren betonsstraatsteen keifemaat in keperverband kleur: zwart

Openeren betonsstraatsteen keifemaat in halfsteensverband kleur: rood

Openeren betonsstraatsteen keifemaat in keperverband kleur: grijs

Openeren betonsstraatsteen keifemaat in halfsteensverband kleur: grijs

Openeren betonsstraatsteen keifemaat in vloegverband kleur: grijs

Openeren betonsstraatsteen keifemaat in blokverband kleur: grijs

Openeren dubbelkoker keifemaat in halfsteensverband kleur: rood

Openeren betontegels 300x300x45 mm in halfsteensverband kleur: grijs

Openeren betontegels 300x300x60 mm in halfsteensverband kleur: grijs

Openeren betontegels 300x300x60 mm in halfsteensverband kleur: rood

Openeren zwerf/ast (on-on-on) tegels 300x300x60mm t.p.v. bushalteposten

Frezen asfaltverharding laagdikte 85 mm

Frezen asfaltverharding laagdikte 100 mm

Opbreken asfaltverharding inclusief funderingsmateriaal

Zagen asfaltverharding

Zagen betonverharding ca. 0.2 m

Frezen asfalt van betonnen brugdek

Frezen asfalt van betonnen brugdek kleur: rood

Frezen asfalt t.b.v. getrapte aansluiting

Opbreken betonverharding

Nieuw gras en doorfrezen bovellaag

Maten in meters, tenzij anders vermeld

Materialmaten in mm, tenzij anders vermeld

Peilmaten in meters t.o.v. N.A.P., tenzij anders vermeld

Diameters in mm, tenzij anders vermeld

0 2 4 6 8m

Projectnummer	Documentsoort	Bestandsnummer	Bestandsnaam	Tekeningnummer	Status
8170000	Verhardingen	24-009	800-002-00003.dgn	800-002-00003	Definitief
Schaal	Formaat	Blad van	Tekenaar	Verke	Door
1:200	A1+ (594x1670)	4 33	ziczuur	1	mkevoet
					Datum 15-05-24

gemeente

Lelystad

Groot onderhoud
Oostranddreef fase1
Nieuwe Waterweg
Verwijderen situatie

Gemeente Lelystad

Afdeling gpp

Stadsplannen 2

Pachter 91

© 2024 AL Lelystad

% 1025

www.lelystad.nl