


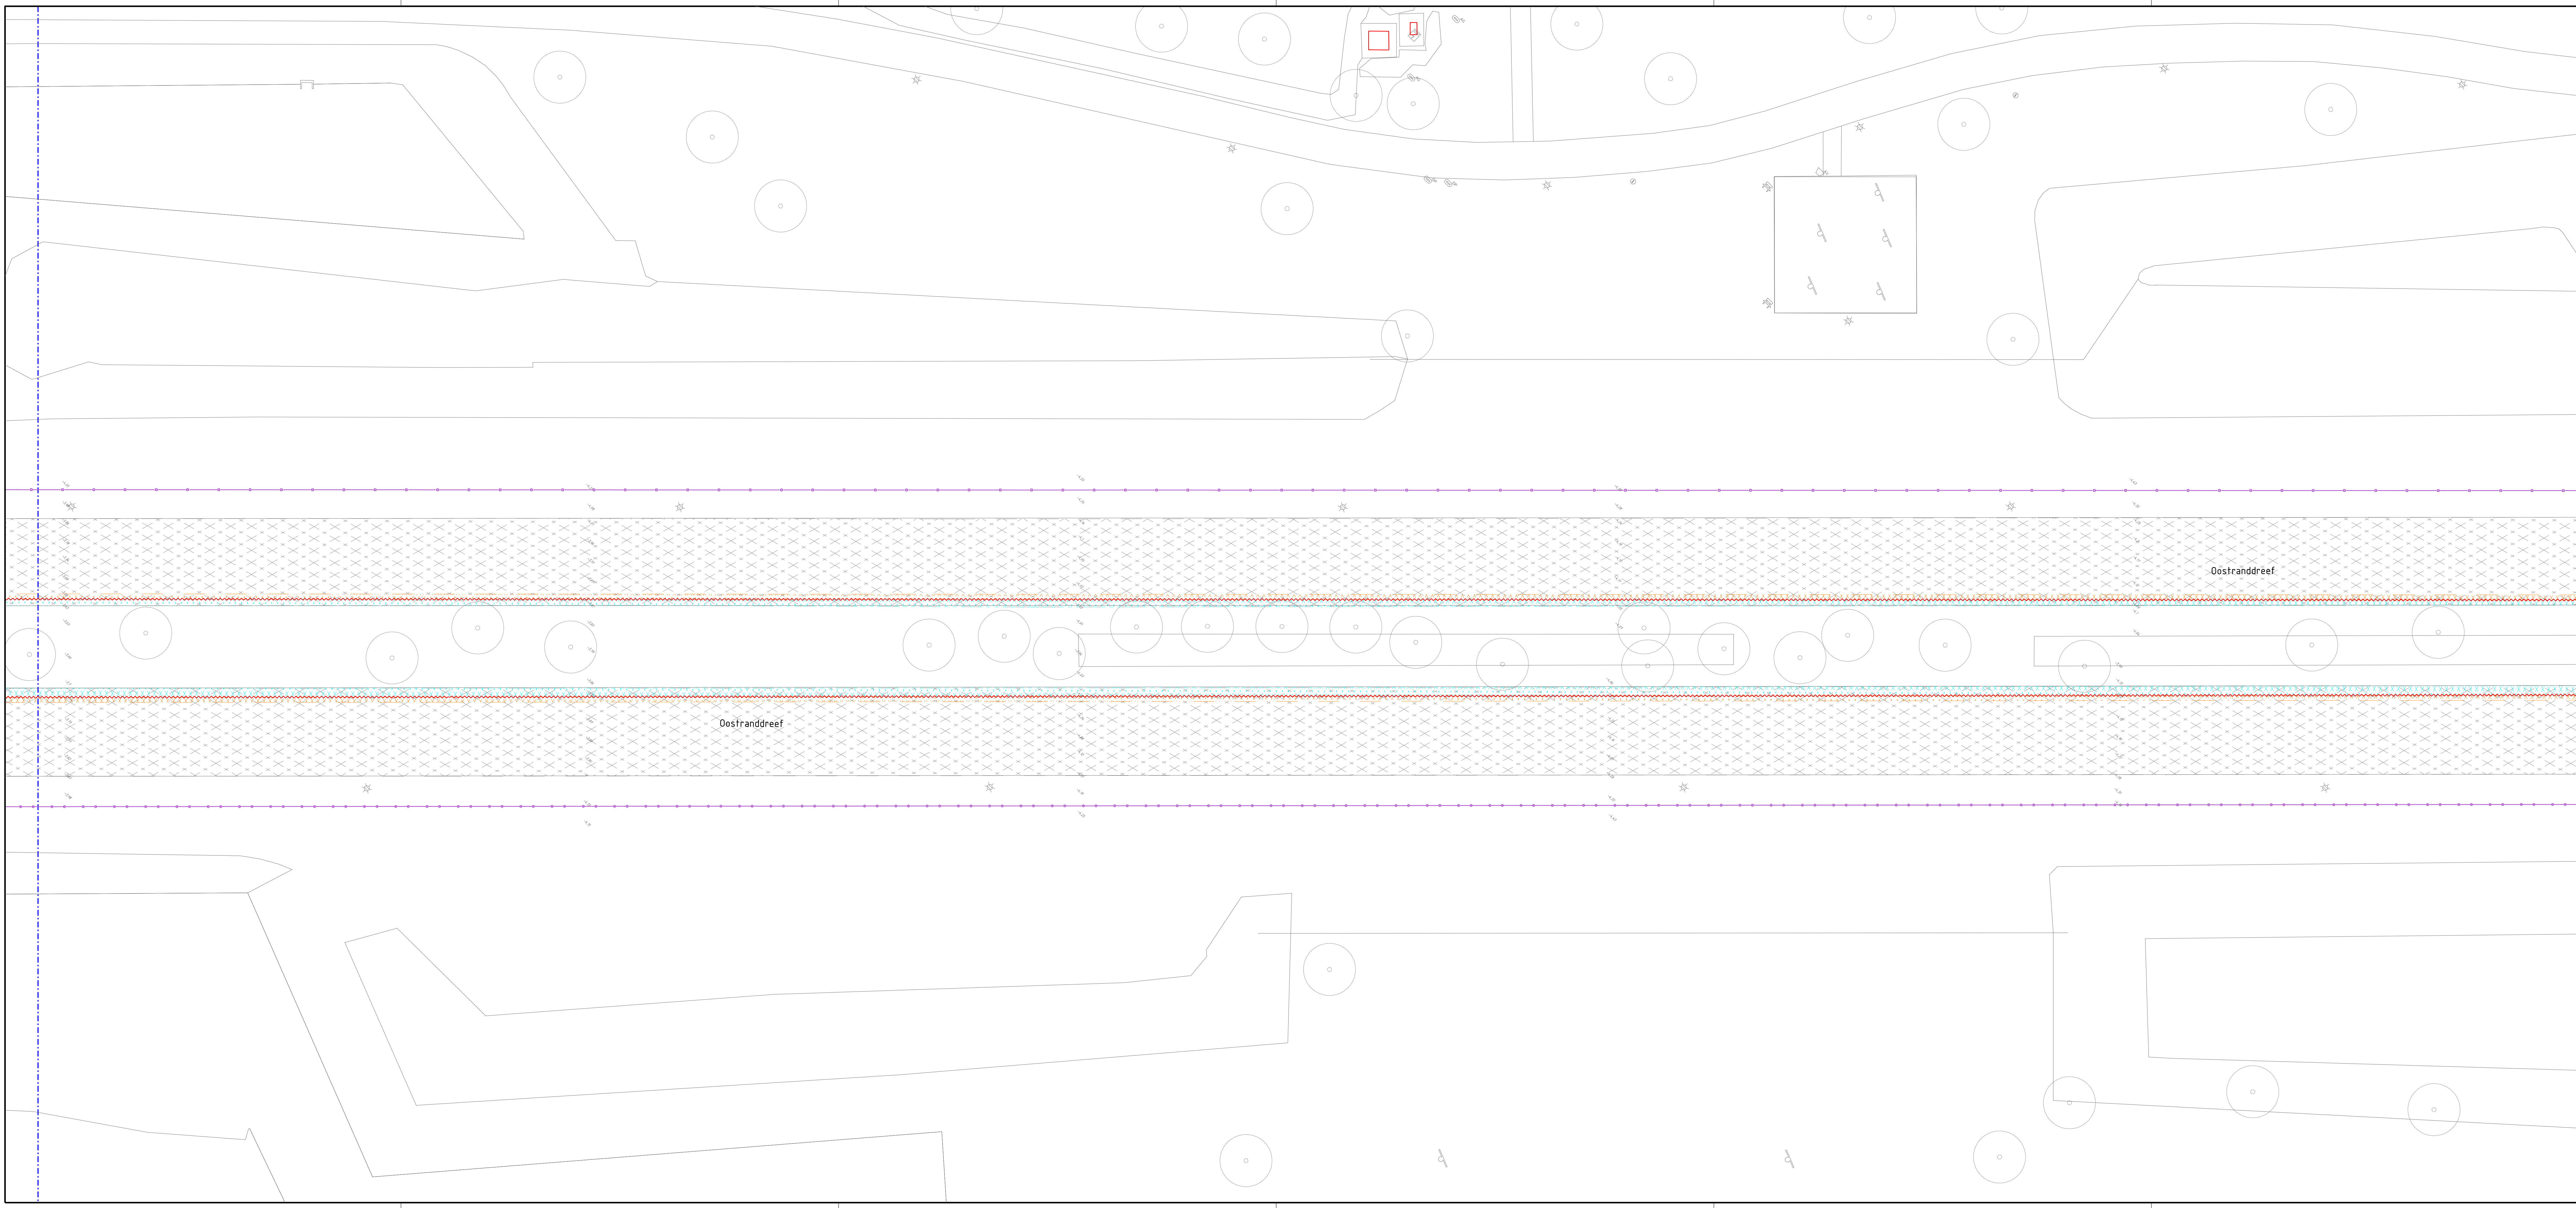

LEGENDA

	Bestaande bebouwing met huiskruiser
	Bestaande situatie
	Werkgrens
	Bestaande boom
	Ingemeten hoogte
	Bestaande kolk
	Bestaande verkeersborddeel / v.n.a.s. / ANWB wijziging
	Bestaand VRI mast incl. installatie / draakroep
	VRI zwiepmaat / portaalmaat

Verharding en kantopsluiting

	Opnieuw trottoirband 160/200x250 mm kleur: grijs
	Opnieuw trottoirband 160/200x250 mm op fundering met steuning van beton kleur: grijs Luchtelijk 1x v. gietvloerstrook
	Opnieuw PWS trottoirband 160/220x250 mm kleur: grijs op fundering met steuning van beton
	Opnieuw oplootband 100x100 mm kleur: grijs
	Opnieuw rotadelokken
	Opnieuw leconclukken
	Opnieuw schiedingsband 100/300x90 mm
	Materialengrens
	Opnieuw betonstraatsteen kefrmaat in keperverband kleur: zwart
	Opnieuw betonstraatsteen kefrmaat in halfsteensverband kleur: rood
	Opnieuw betonstraatsteen kefrmaat in keperverband kleur: grijs
	Opnieuw betonstraatsteen kefrmaat in halfsteensverband kleur: grijs
	Opnieuw betonstraatsteen kefrmaat in wijkverband kleur: grijs
	Opnieuw betonstraatsteen kefrmaat in blokverband kleur: grijs
	Opnieuw dubbelklinter kefrmaat in halfsteensverband kleur: rood
	Opnieuw betongegel 300x300x45 mm in halfsteensverband kleur: grijs
	Opnieuw betongegel 300x300x60 mm in halfsteensverband kleur: grijs
	Opnieuw betongegel 300x300x60 mm in halfsteensverband kleur: rood
	Opnieuw zwart/wit (om-en-om) tegels 300x300x60 mm t.p.v. bushalstopperen
	Vrezen asfaltverharding laagte 85 mm
	Vrezen asfaltverharding laagte 150 mm
	Opbreken asfaltverharding inclusief funderingsmateriaal
	Zagen asfaltverharding
	Zagen betonverharding ca. 0,2 m
	Vrezen asfalt van betonnen brugdek
	Vrezen asfalt van betonnen brugdek kleur rood
	Vrezen asfalt t.b.v. getropte aansluiting
	Opbreken betonverharding
	Maaien gras en doorfrezen bovenlaag

Riolering en afwatering

	Opnieuw RWS trechtkolk 15/220 met kolksaansluiting PVC Ø125 mm grijs
	Opnieuw trechtkolk 180/200 met kolksaansluiting PVC Ø125 mm grijs
	Opnieuw trechtkolk 450x300 met kolksaansluiting PVC Ø125 mm grijs

Straatmeubilair

	Opnieuw afbank
	Opnieuw fietsstoeprand
	Opnieuw oprijdeksel/tegels en rijspeethuis 300x300x60 mm
	Opnieuw verkeersbord incl. fietspad (tenzij anders vermeld)
	Opnieuw afzethek
	Door derden op te nemen lichtmast
	Door derden op te nemen VRI mast incl. installatie draakroep
	Door derden op te nemen ABN (bushalstopper)

Maten in meters, tenzij anders vermeld
Materialiamaten in mm, tenzij anders vermeld
Peilmaten in meters t.o.v. N.A.P., tenzij anders vermeld
Diameters in mm, tenzij anders vermeld

Projectnummer	Documentsoort	Bestandsnummer	Bestandsomschrijving	Tekeningnummer	Status
8170000	Verhardingen	24-009	800-002-00003.dgn	800-002-00003	Definitief
Schaal	Formaat	Blad van	Tekenaar	Versie	Door: mkevoet
1:200	A1+ (59x41x70)	6 33	Ztc:zouder	1	Datum: 15-05-24

gemeente
Lelystad

Groot onderhoud
Oostrandreef fase1
Nieuwe Waterweg - Pauwenburg (2)
Verwijderen situatie

Gemeente Lelystad
Afbeelding op: | Straatnamen: 2 | Pagina: 91 | 8208 AS Lelystad | 15-05-24 | www.lelystad.nl