


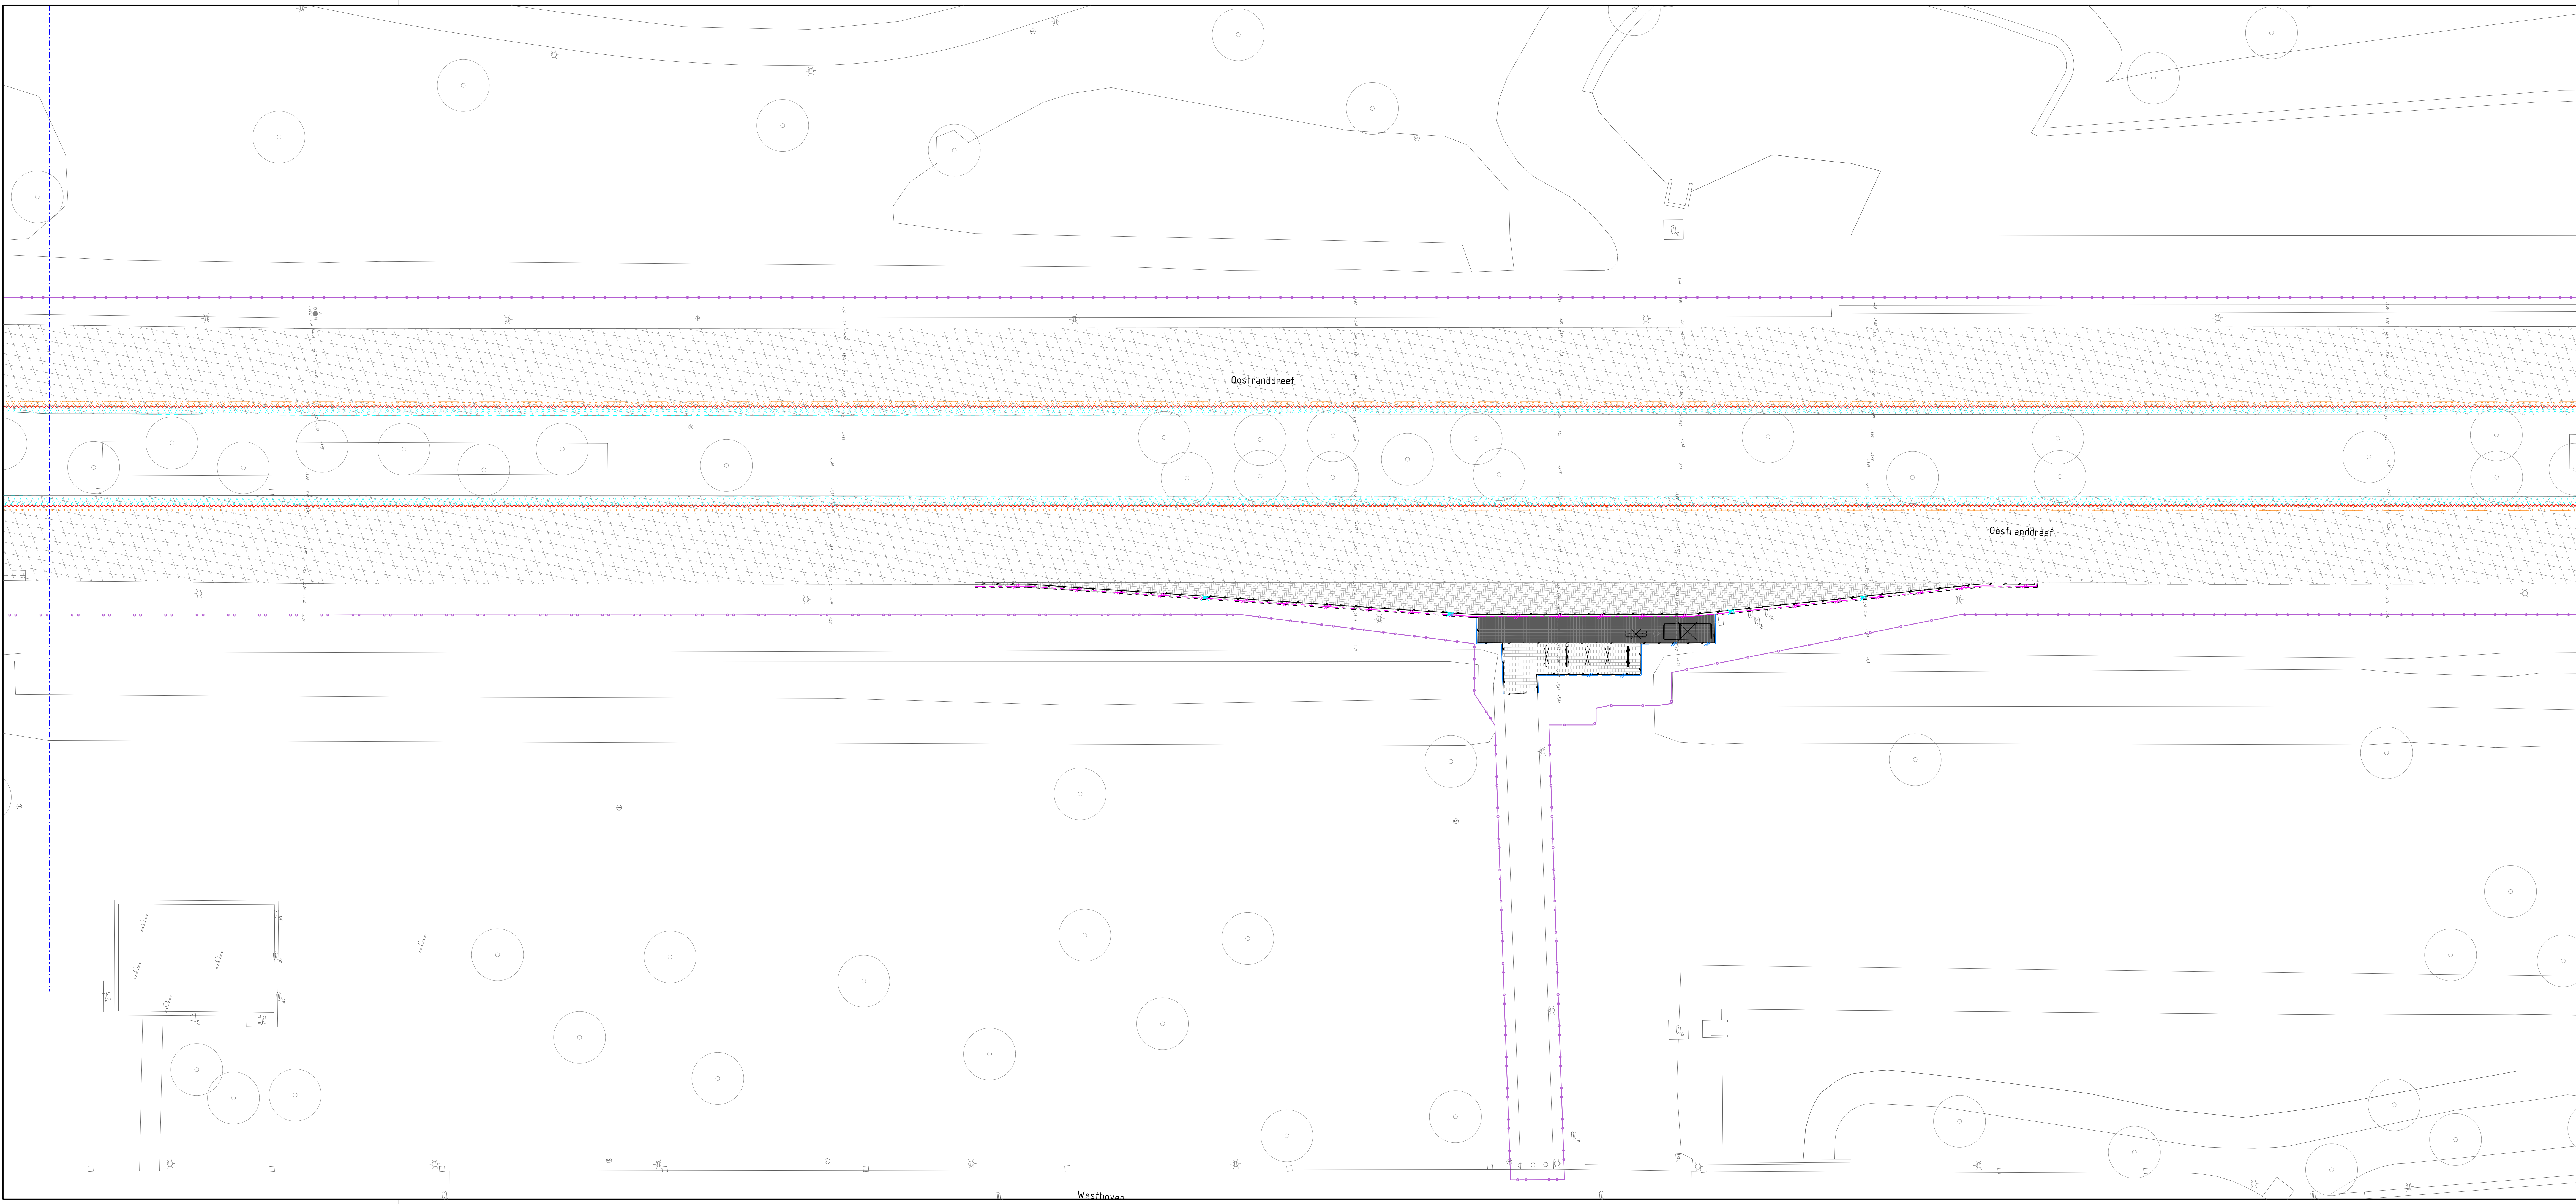

LEGENDA

- Bestaande bebouwing, met huisnummer
- Bestaande situatie
- Werklijnen
- Bestaande boom
- Ingetallen hoogte
- Bestaande kolk
- Bestaande verkeersborddeel / en mast / ANWB wegverkeering
- Bestaand VRI mast incl. installatie / drukknopmast
- VRI zweermast / portaalmast

Verharding en kantopsluiting

- Opnieuw trottoirband 180/200x250 mm kleur: grijs
- Opnieuw trottoirband 180/200x250 mm op fundering met vloering van beton kleur: grijs
- Opnieuw RVS trottoirband 180/225x250 mm kleur: grijs op fundering met vloering van beton
- Opnieuw opsluitband 100x200 mm kleur: grijs
- Opnieuw rolsedeblokken
- Opnieuw lacoblokken
- Opnieuw scheidingband 100/300x100 mm
- Materialaangiften
- Opnieuw betonstraatsteen halfmaat in keperverband kleur: zwart
- Opnieuw betonstraatsteen halfmaat in halfsteensverband kleur: rood
- Opnieuw betonstraatsteen halfmaat in keperverband kleur: grijs
- Opnieuw betonstraatsteen halfmaat in halfsteensverband kleur: grijs
- Opnieuw betonstraatsteen halfmaat in vloegverband kleur: grijs
- Opnieuw betonstraatsteen halfmaat in blokverband kleur: grijs
- Opnieuw dubbelkoker halfmaat in halfsteensverband kleur: rood
- Opnieuw betontegels 300x300x45 mm in halfsteensverband kleur: grijs
- Opnieuw betontegels 300x300x60 mm in halfsteensverband kleur: grijs
- Opnieuw betontegels 300x300x60 mm in halfsteensverband kleur: rood
- Opnieuw zwerf/ast (on-on) tegels 300x300x60mm 1 p.v. bushalteperron
- Frezen asfaltverharding laagdikte 85 mm
- Frezen asfaltverharding laagdikte 50 mm
- Opbreken asfaltverharding inclusief funderingsmateriaal
- Zagen asfaltverharding
- Zagen betonverharding ca. 0,2 m
- Frezen asfalt van betonnen brugdek
- Frezen asfalt van betonnen brugdek kleur: rood
- Frezen asfalt f.b.v. getrapte aanduiding
- Opbreken betonverharding
- Nieuw gras en doorfreen bovenlaag

Riolering en afwatering

- Opnieuw RVS troostrog 15/228 met koekaansluiting PVC #125 mm (grjs)
- Opnieuw troostrog 180/200 met koekaansluiting PVC #125 mm (grjs)
- Opnieuw straatgoot 450x200 met koekaansluiting PVC #125 mm (grjs)

Straatmeubilair

- Opnieuw zitbank
- Opnieuw fietsstoeprand
- Opnieuw geleidelingsgids en roosterprofiel 300x100mm
- Opnieuw verkeersbord incl. flitspaal tenzij anders vermeld
- Opnieuw afzethek
- Door derden op te nemen lichtmast
- Door derden op te nemen VRI mast incl. installatie drukknopmast
- Door derden op te nemen ABR (bushaltekegel)

Maten in meters, tenzij anders vermeld
Materiaalmaten in mm, tenzij anders vermeld
Peilmaten in meters t.o.v. N.A.P., tenzij anders vermeld
Diameters in mm, tenzij anders vermeld

Projectnummer	Documentsoort	Besteknummer	Besteksoort	Tekeningnummer	Status
8170000	Verhardingen	24-009	800-002-00003.dgn	800-002-00003	Definitief
Schaal	Formaat	Blad van	Tekenaar	Verke	Door mkevoet
1:200	A1+ (594x1470)	9 33	ziczuur	1	Datum 15-05-24

gemeente Lelystad Groot onderhoud
Oostranddreef fase1
Pauwenburg - Geldersedreef (Bushalte Westhoven)
Verwijderen situatie