


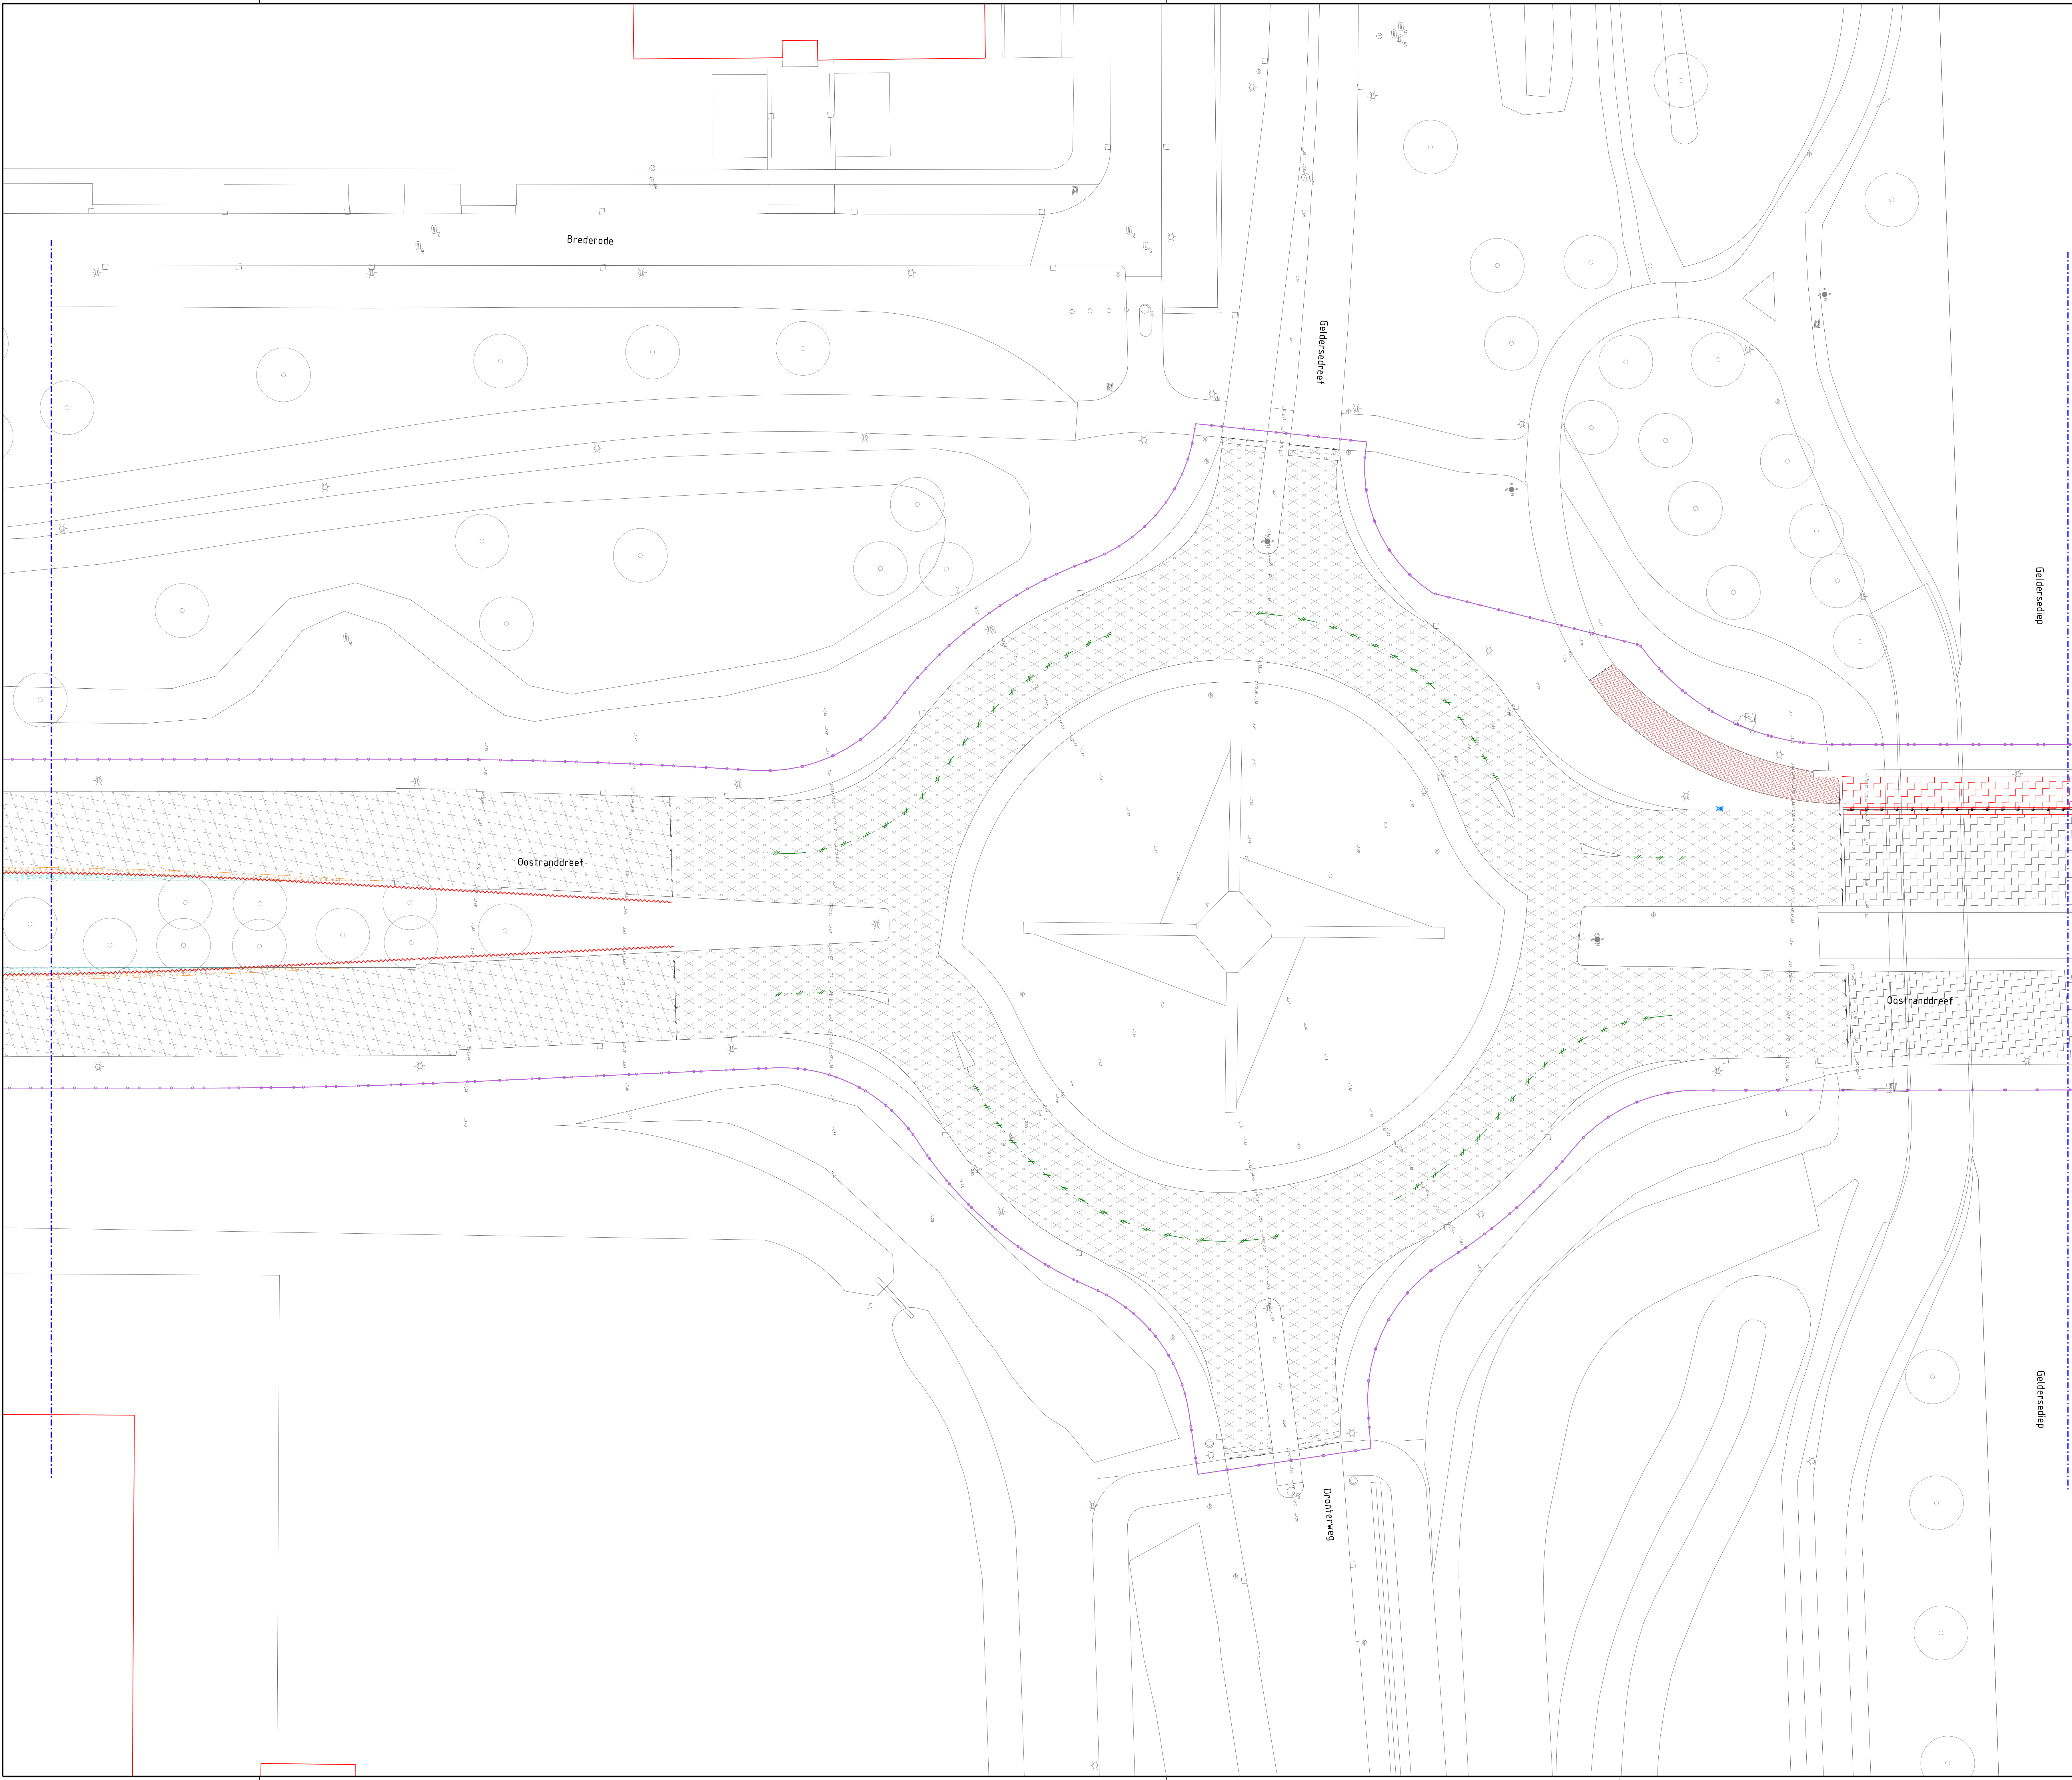

LEGENDA

Bestaande bebouwing, met huisnummer

Bestaande situatie

Wielgrens

Bestaande boom

Ingeweten hoogte

Bestaande kolk

Bestaande verkeersbord / ex maat / ANWB wepwijzing

Bestaand VRI mast incl. installatie / draadspiegel

VRI zweigemaat / parkeermast

Opnieuw RWS troffersbuis 15/200 met kolkaansluiting PVC Ø125 mm (grijs)

Opnieuw troffersbuis 180/200 met kolkaansluiting PVC Ø125 mm (grijs)

Opnieuw straatkolk 450x300 met kolkaansluiting PVC Ø125 mm (grijs)

Opnieuw trottoirband 180/200x250 mm kleur: grijs

Opnieuw trottoirband 180/200x250 mm op fundering met chape van beton kleur: grijs

Opnieuw RWS troffersbuis 15/225x250 mm kleur: grijs op fundering met chape van beton

Opnieuw opstapband 180x200 mm kleur: grijs

Opnieuw roterendeblaken

Opnieuw leucoblakken

Opnieuw schadeband 180/300x180 mm

Materialengrens

Opnieuw betonstraatsteen keformaat in kepersverband kleur: rood

Opnieuw betonstraatsteen keformaat in halfsteensverband kleur: rood

Opnieuw betonstraatsteen keformaat in kepersverband kleur: grijs

Opnieuw betonstraatsteen keformaat in halfsteensverband kleur: grijs

Opnieuw betonstraatsteen keformaat in eldagsverband kleur: grijs

Opnieuw betonstraatsteen keformaat in blokverband kleur: grijs

Opnieuw dubbelkoker keformaat in halfsteensverband kleur: rood

Opnieuw betontegels 300x300x45 mm in halfsteensverband kleur: grijs

Opnieuw betontegels 300x300x45 mm in halfsteensverband kleur: grijs

Opnieuw asfalt met 6cm-on-vel tegels 300x300x45mm f.v. korbaftegraven

Frezen asfaltverharding laagdikte 85 mm

Frezen asfaltverharding laagdikte 150 mm

Opbreken asfaltverharding inclusief funderingsmateriaal

Zagen asfaltverharding

Zagen betonverharding ca. 0,2 m

Frezen asfalt van betonnen brugdek

Frezen asfalt van betonnen brugdek kleur: rood

Frezen asfalt t.b.v. getrapte aansluiting

Opbreken betonverharding

Maaien gras en doorfreen bovellaag

Risicoring en afwatering

Straatmeubilair

Opnieuw zitbank

Opnieuw fietsstuurhek

Opnieuw geleidelingshek en roosterplaat 300x300mm

Opnieuw verkeersbord incl. flexibel tenzij anders vermeld

Opnieuw afzethek

Door denden op te nemen lichtmast

Door denden op te nemen VRI mast incl. installatie drukknopspaal

Door denden op te nemen ABR (duurbalheksel)

Verharding en kantopsluiting

Opnieuw trottoirband 180/200x250 mm kleur: grijs

Opnieuw trottoirband 180/200x250 mm op fundering met chape van beton kleur: grijs

Opnieuw RWS troffersbuis 15/225x250 mm kleur: grijs op fundering met chape van beton

Opnieuw opstapband 180x200 mm kleur: grijs

Opnieuw roterendeblaken

Opnieuw leucoblakken

Opnieuw schadeband 180/300x180 mm

Materialengrens

Opnieuw betonstraatsteen keformaat in kepersverband kleur: rood

Opnieuw betonstraatsteen keformaat in halfsteensverband kleur: rood

Opnieuw betonstraatsteen keformaat in kepersverband kleur: grijs

Opnieuw betonstraatsteen keformaat in halfsteensverband kleur: grijs

Opnieuw betonstraatsteen keformaat in eldagsverband kleur: grijs

Opnieuw betonstraatsteen keformaat in blokverband kleur: grijs

Opnieuw dubbelkoker keformaat in halfsteensverband kleur: rood

Opnieuw betontegels 300x300x45 mm in halfsteensverband kleur: grijs

Opnieuw betontegels 300x300x45 mm in halfsteensverband kleur: grijs

Opnieuw asfalt met 6cm-on-vel tegels 300x300x45mm f.v. korbaftegraven

Frezen asfaltverharding laagdikte 85 mm

Frezen asfaltverharding laagdikte 150 mm

Opbreken asfaltverharding inclusief funderingsmateriaal

Zagen asfaltverharding

Zagen betonverharding ca. 0,2 m

Frezen asfalt van betonnen brugdek

Frezen asfalt van betonnen brugdek kleur: rood

Frezen asfalt t.b.v. getrapte aansluiting

Opbreken betonverharding

Maaien gras en doorfreen bovellaag

deel 1

deel 2

deel 3

deel 4

deel 5

deel 6

deel 7

deel 8

deel 9

deel 10

deel 11

deel 12

deel 13

deel 14

deel 15

deel 16

Maten in meters, tenzij anders vermeld.
Materiaalmaten in mm, tenzij anders vermeld.
Peilmaten in meters t.o.v. N.A.P., tenzij anders vermeld.
Diameters in mm, tenzij anders vermeld.

0 2 4 6 8 m

Projectnummer: 8170000 Documenttype: Verhardingen Besteknummer: 24-009 Bestandsnaam: 800-002-00003.dgn Tekstnummer: 800-002-00003 Status: Definitief
Schaal: 1:200 Formaat: A0 Blad: 11 van 33 Tekenaar: zlc/zudar Versie: 1 Door: mkoevoet Datum: 15-05-24

gemeente Lelystad **Groot onderhoud Oostranddreef fase1**
Geldersedreef
Verwijderen situatie

Gemeente Lelystad Afdeling: gpr | Straatontwerp 2 | Postbus 91 | 8200 AB Lelystad | T: 0320 | www.lelystad.nl