


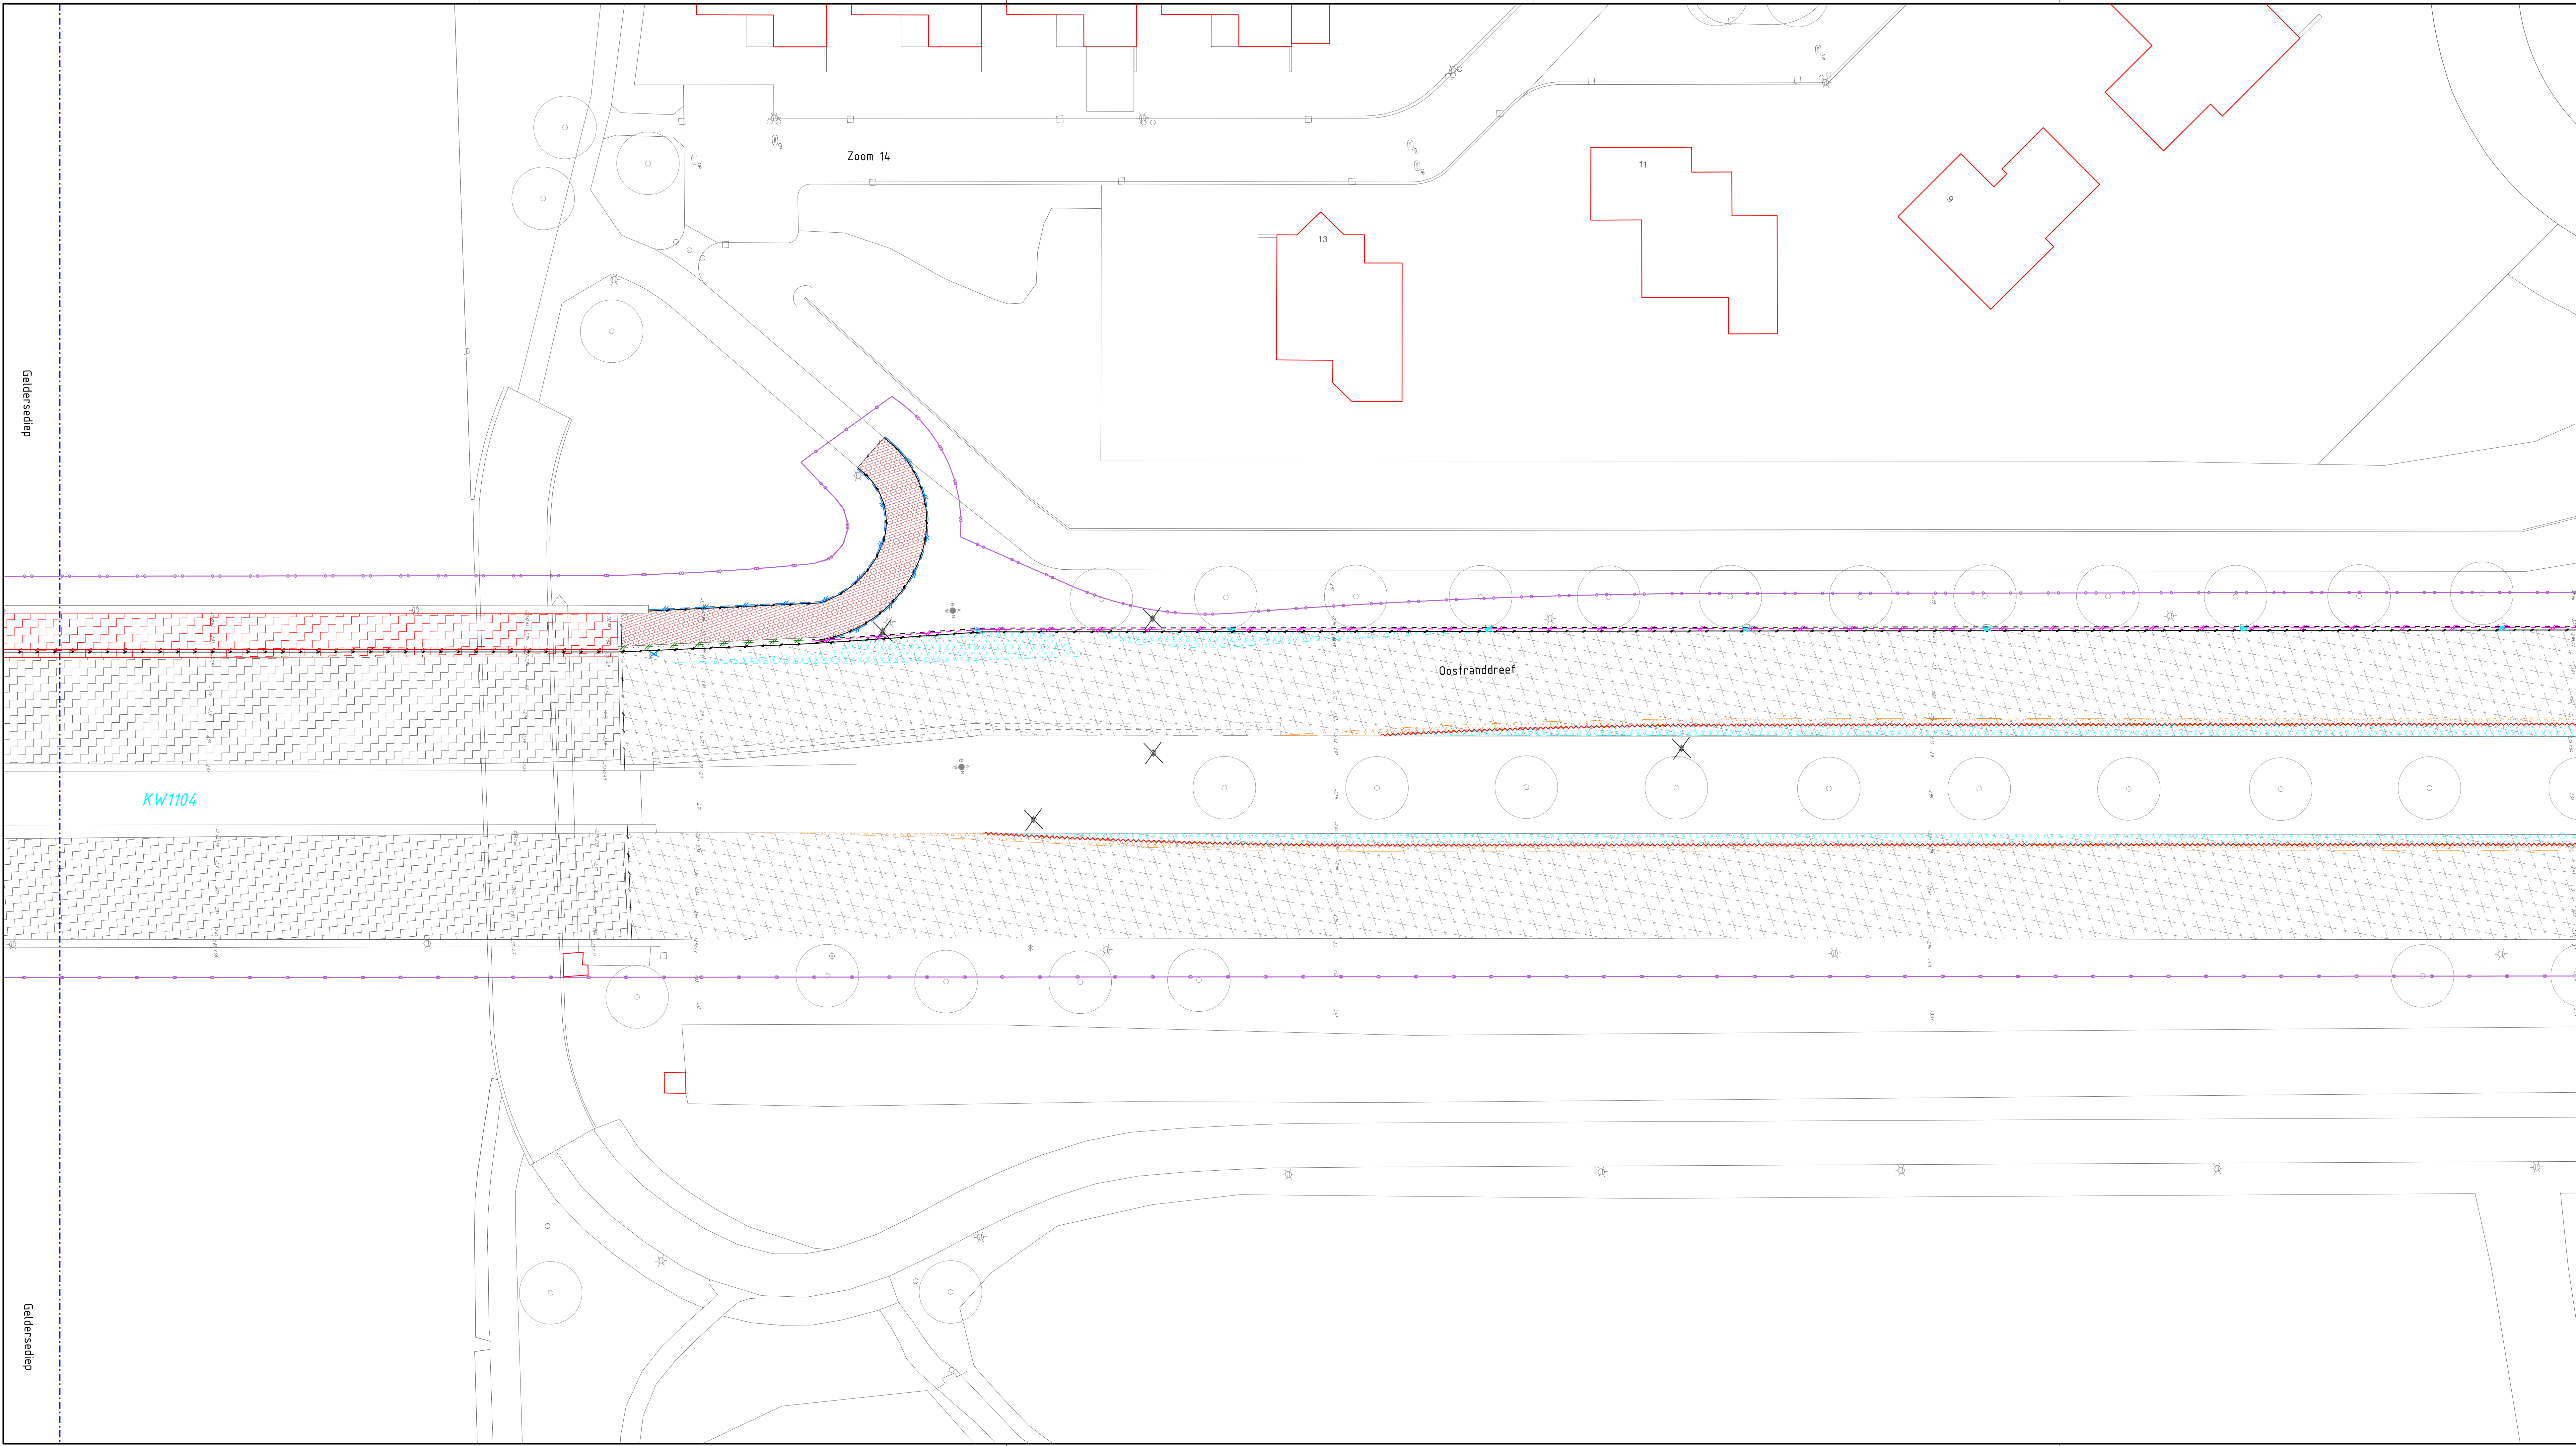

LEGENDA

- Bestaande bebouwing met huisnummer
- Bestaande situatie
- Werkgrens
- Bestaande boom
- Ingenelen hoogte
- Bestaande kolik
- Bestaand verkeersbordpaal / sv mast / ANWB wegwijzing
- Bestaand VRI mast incl. installatie / drukknoppaal
- VRI zweepmast / portaalmast


Verharding en kantopsluiting

- Opnemen trottoirband 180/200x250 mm kleur: grijs
- Opnemen trottoirband 180/200x250 mm op fundering met scheuring van beton kleur: grijs
- Opnemen RW5 trottoirband 150/225x250 mm kleur: grijs op fundering met scheuring van beton
- Opnemen opsluitband 100x200 mm kleur: grijs
- Opnemen rotondeblokken
- Opnemen leicoblokken
- Opnemen scheidsband 100/300x100 mm
- Materiaalgrens
- Opnemen betonstraatsteen kei formaat in keperverband kleur: zwart
- Opnemen betonstraatsteen kei formaat in halfsteensverband kleur: rood
- Opnemen betonstraatsteen kei formaat in keperverband kleur: grijs
- Opnemen betonstraatsteen kei formaat in halfsteensverband kleur: grijs
- Opnemen betonstraatsteen kei formaat in ellobosverband kleur: grijs
- Opnemen betonstraatsteen kei formaat in blokverband kleur: grijs
- Opnemen dubbelkleur kei formaat in halfsteensverband kleur: rood
- Opnemen betonteegel 300x300x45 mm in halfsteensverband kleur: grijs
- Opnemen betonteegel 300x300x60 mm in halfsteensverband kleur: grijs
- Opnemen betonteegel 300x300x60 mm in halfsteensverband kleur: rood
- Opnemen zwart/wit (om-en-om) tegels 300x300x60mm f.v.v. bushaltepijlers
- Frezen asfaltverharding laagdikte 85 mm
- Frezen asfaltverharding laagdikte 150 mm
- Opbreken asfaltverharding inclusief funderingsmateriaal
- Zagen asfaltverharding
- Zagen betonverharding ca. 0,2 m
- Frezen asfalt van betonnen brugdek
- Frezen asfalt van betonnen brugdek kleur rood
- Frezen asfalt f.v.v. getrapte aansluiting
- Opbreken betonverharding
- Maaien gras en doorfrezen bovenlaag

Riolering en afwatering

- Opnemen RW5 trottoirkolk 115/220 met kolkaansluiting PVC ø125 mm (grjs)
- Opnemen trottoirkolk 180/200 met kolkaansluiting PVC ø125 mm (grjs)
- Opnemen straatkolk 450x200 met kolkaansluiting PVC ø125 mm (grjs)
- Opnemen zitbank
- Opnemen fietsstapleuk
- Opnemen geleidelijgagels en roosterlegels 300x300x40mm
- Opnemen verkeersbord incl. fiespaal tenzij anders vermeld
- Opnemen afzethek
- Door derden op te nemen VRI mast incl. installatie drukknoppaal
- Door derden op te nemen ASRI bushaltehoek

Maten in meters, tenzij anders vermeld  
Materiaalmaten in mm, tenzij anders vermeld  
Peilmaten in meters t.o.v. N.A.P., tenzij anders vermeld  
Diameters in mm, tenzij anders vermeld

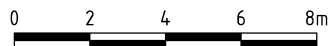

| Projectnummer | Documentnummer | Revisie | Bestandsnaam      | Tekeningnummer | Status     |
|---------------|----------------|---------|-------------------|----------------|------------|
| 8170000       | Verhardingen   | 24-009  | 800-002-00003.dgn | 800-002-00003  | Definitief |
| Schaal        | Formaat        | Blad    | van               | Tekenaar       | Versie     |
| 1:200         | A1+ (594x1250) | 12      | 33                | zlczudar       | 1          |

Groot onderhoud  
Oostranddreef fase1  
Geldersedreef - Zoom 10  
Verwijderen situatie