


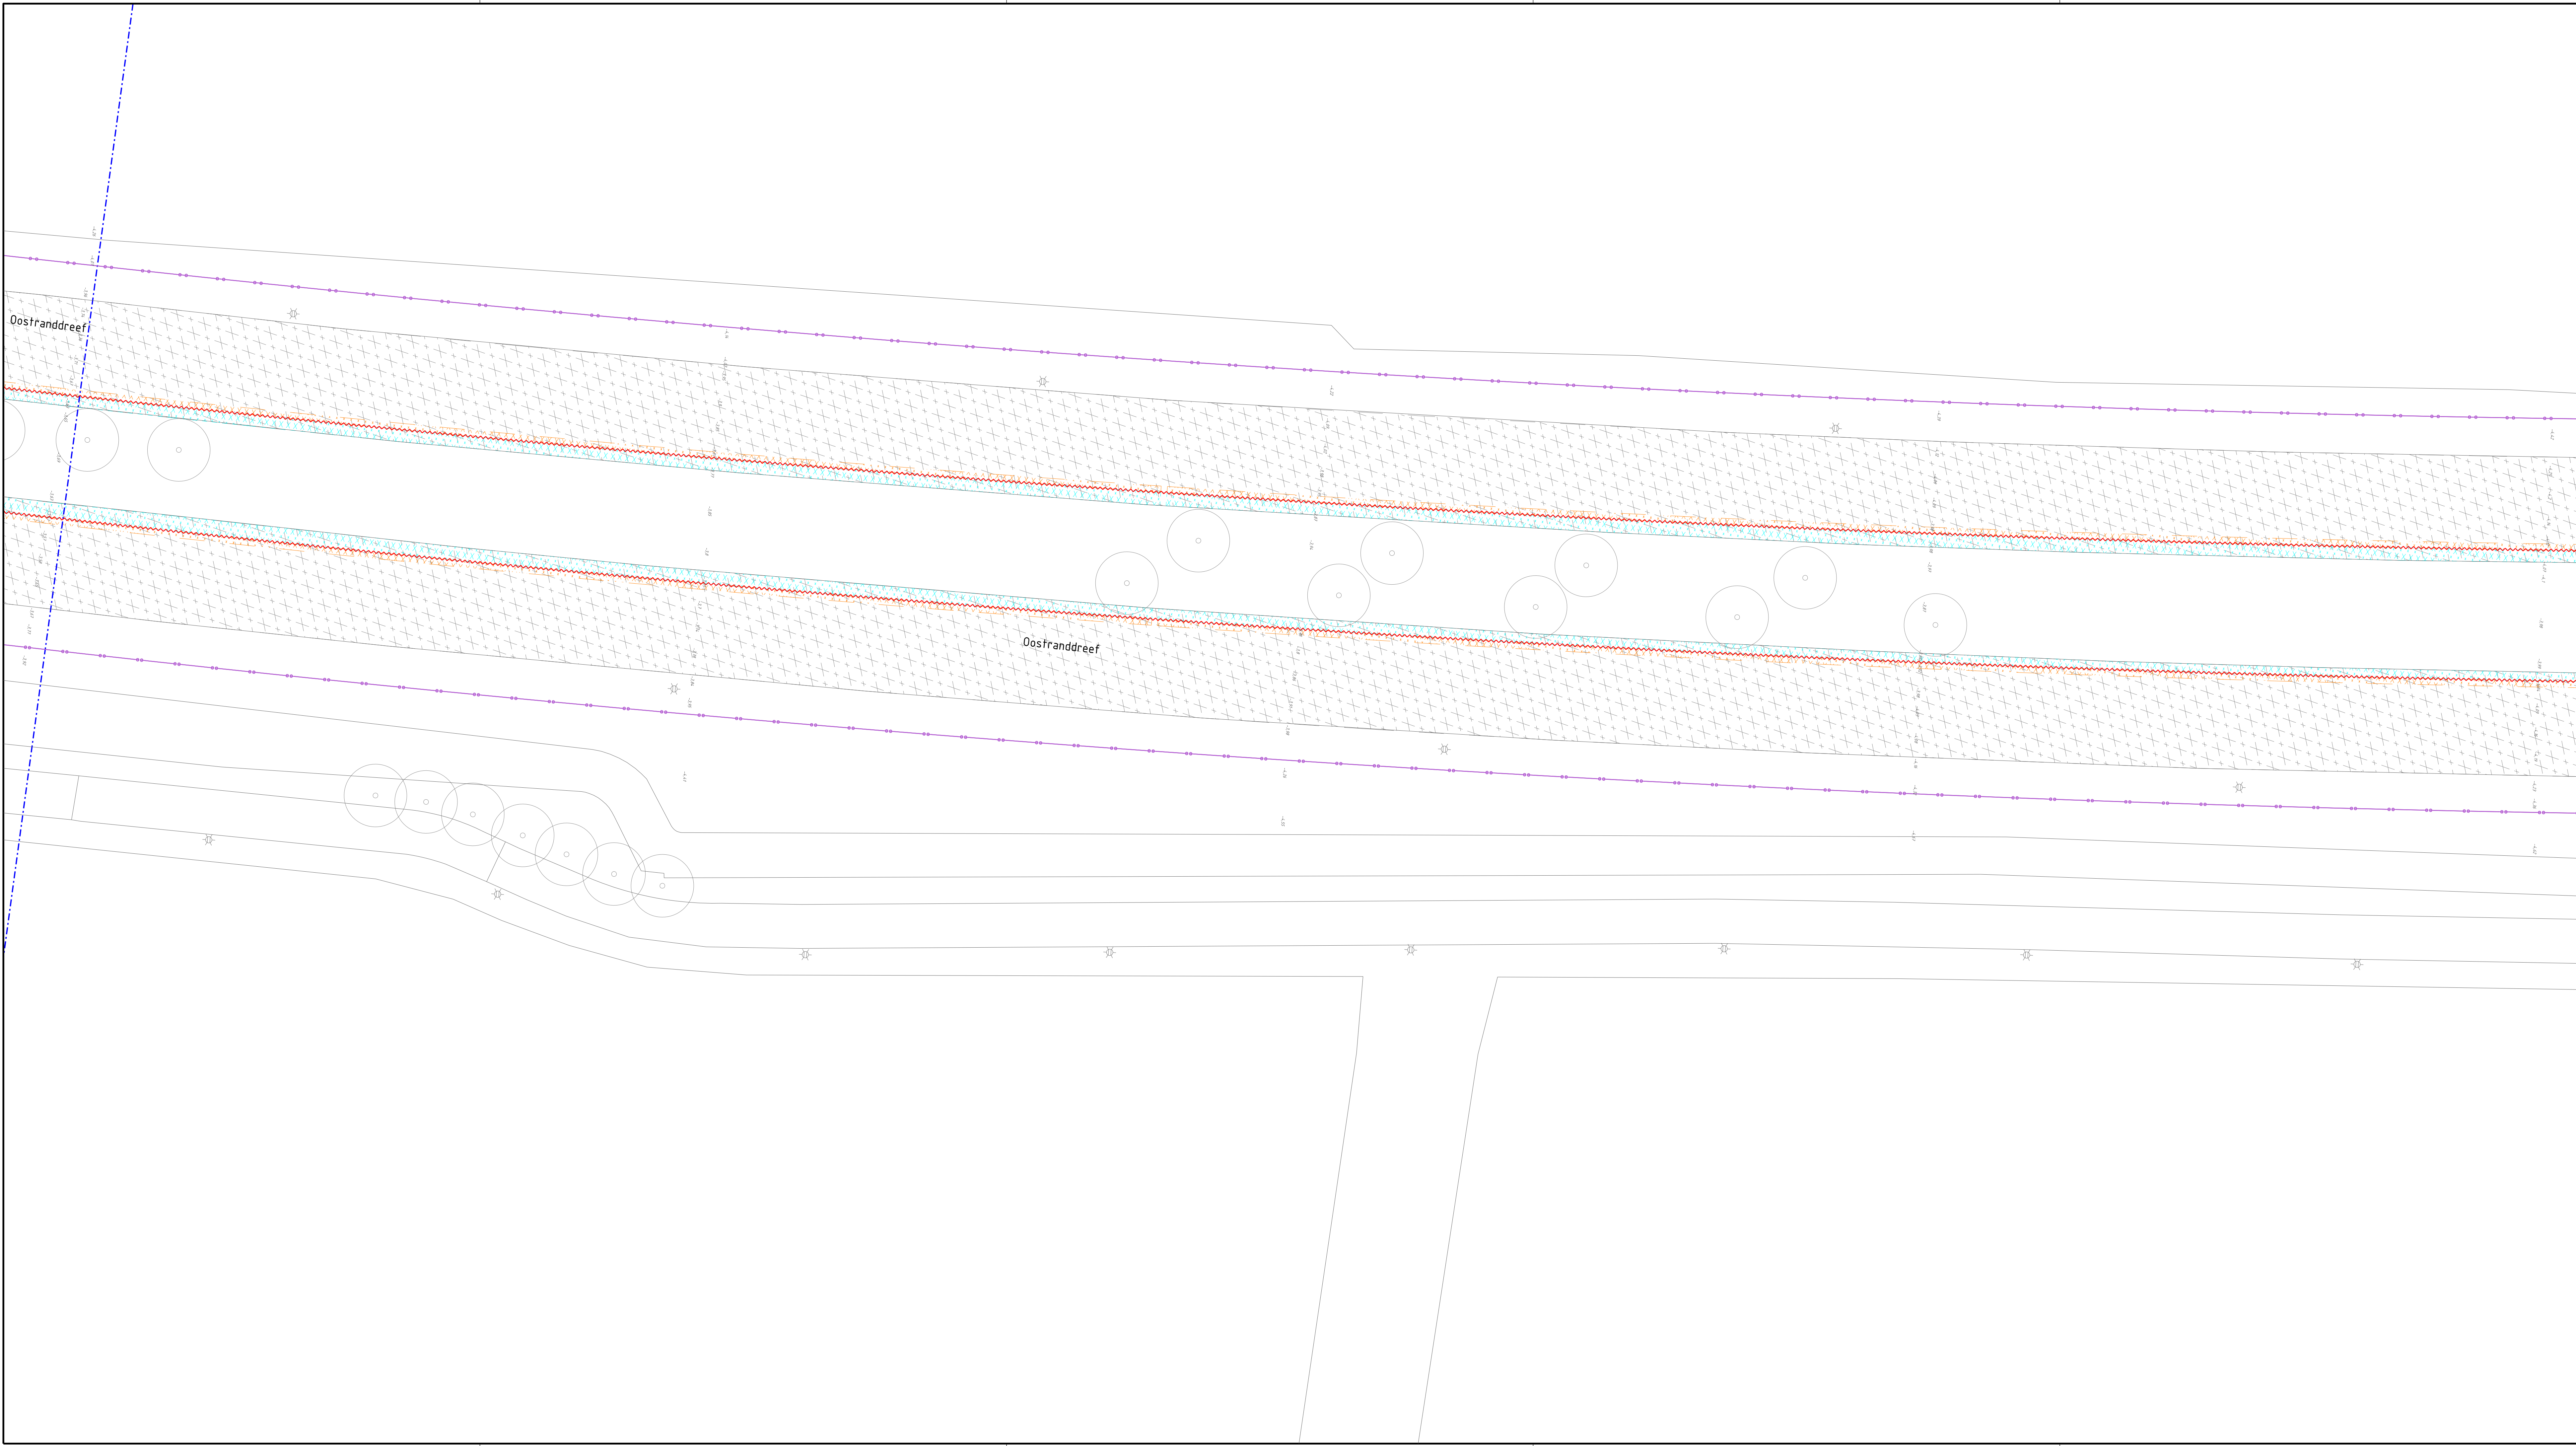

LEGENDA

- 17

Bestaande bebouwing, met huisnummer
-
- Bestaande situatie

Werkgrens

Bestaande boom

-3.42

Ingemeten hoogte

Bestaande kolik

Bestaande verkeersbordpaal / sv mast / ANWB wegwijzering

Bestaand VRI mast incl. installatie / drukknoppaal

VRI zweepmast / portaalmast

Riolering en afwatering

-
- Openeren RWS trofferkolk 115/220 met kolk aansluiting PVC ø125 mm (grjs)

Openeren trofferkolk 180/200 met kolk aansluiting PVC ø125 mm (grjs)

Openeren straatkolk 45x200 met kolk aansluiting PVC ø125 mm (grjs)

Straatmeubilair

-
- Openeren zitbank

Openeren fietssteehouk

Openeren geleidelijgegels en roosterlegels 300x300x40mm

Openeren verkeersbord incl. fiespaal tenzij anders vermeld

Openeren afzethek

Door derden op te nemen lichtmast

Door derden op te nemen VRI mast incl. installatie drukknoppaal

Door derden op te nemen ASRI (bushaltehek)

Verharding en kantopsluiting

-
- Openeren trottoirband 180/200x250 mm kleur: grjs

Openeren trottoirband 180/200x250 mm op fundering met scheuring van beton kleur: grjs
localie: f.p.v. groenstroken

Openeren RWS trofforband 150/225x250 mm kleur: grjs op fundering met scheuring van beton

Openeren opsluitband 100x200 mm kleur: grjs

Openeren rotondblokken

Openeren leontblokken

Openeren scheidsband 100/300x100 mm

Materiaalgrens

Openeren betonstraatsteen keiformaat in keperverband kleur: zwart

Openeren betonstraatsteen keiformaat in halfsteensverband kleur: rood

Openeren betonstraatsteen keiformaat in keperverband kleur: grjs

Openeren betonstraatsteen keiformaat in halfsteensverband kleur: grjs

Openeren betonstraatsteen keiformaat in ellobosverband kleur: grjs

Openeren betonstraatsteen keiformaat in blokverband kleur: grjs

Openeren dubbelkleker keiformaat in halfsteensverband kleur: rood

Openeren betontegel 300x300x45 mm in halfsteensverband kleur: grjs

Openeren betontegel 300x300x60 mm in halfsteensverband kleur: grjs

Openeren betontegel 300x300x60 mm in halfsteensverband kleur: rood

Openeren zwart/wit (om-en-om) tegels 300x300x60mm f.p.v. bushalteperren

Frezen asfaltverharding laagdkte 85 mm

Frezen asfaltverharding laagdkte 150 mm

Opbreken asfaltverharding inclusief funderingsmateriaal

Zagen asfaltverharding

Zagen betonverharding ca. 0.2 m


Frezen asfalt van betonnen brugdek

Frezen asfalt van betonnen brugdek kleur rood


Frezen asfalt f.b.v. getrapte aansluiting

Opbreken betonverharding

Maaien gras en doorfrezen bovenlaag

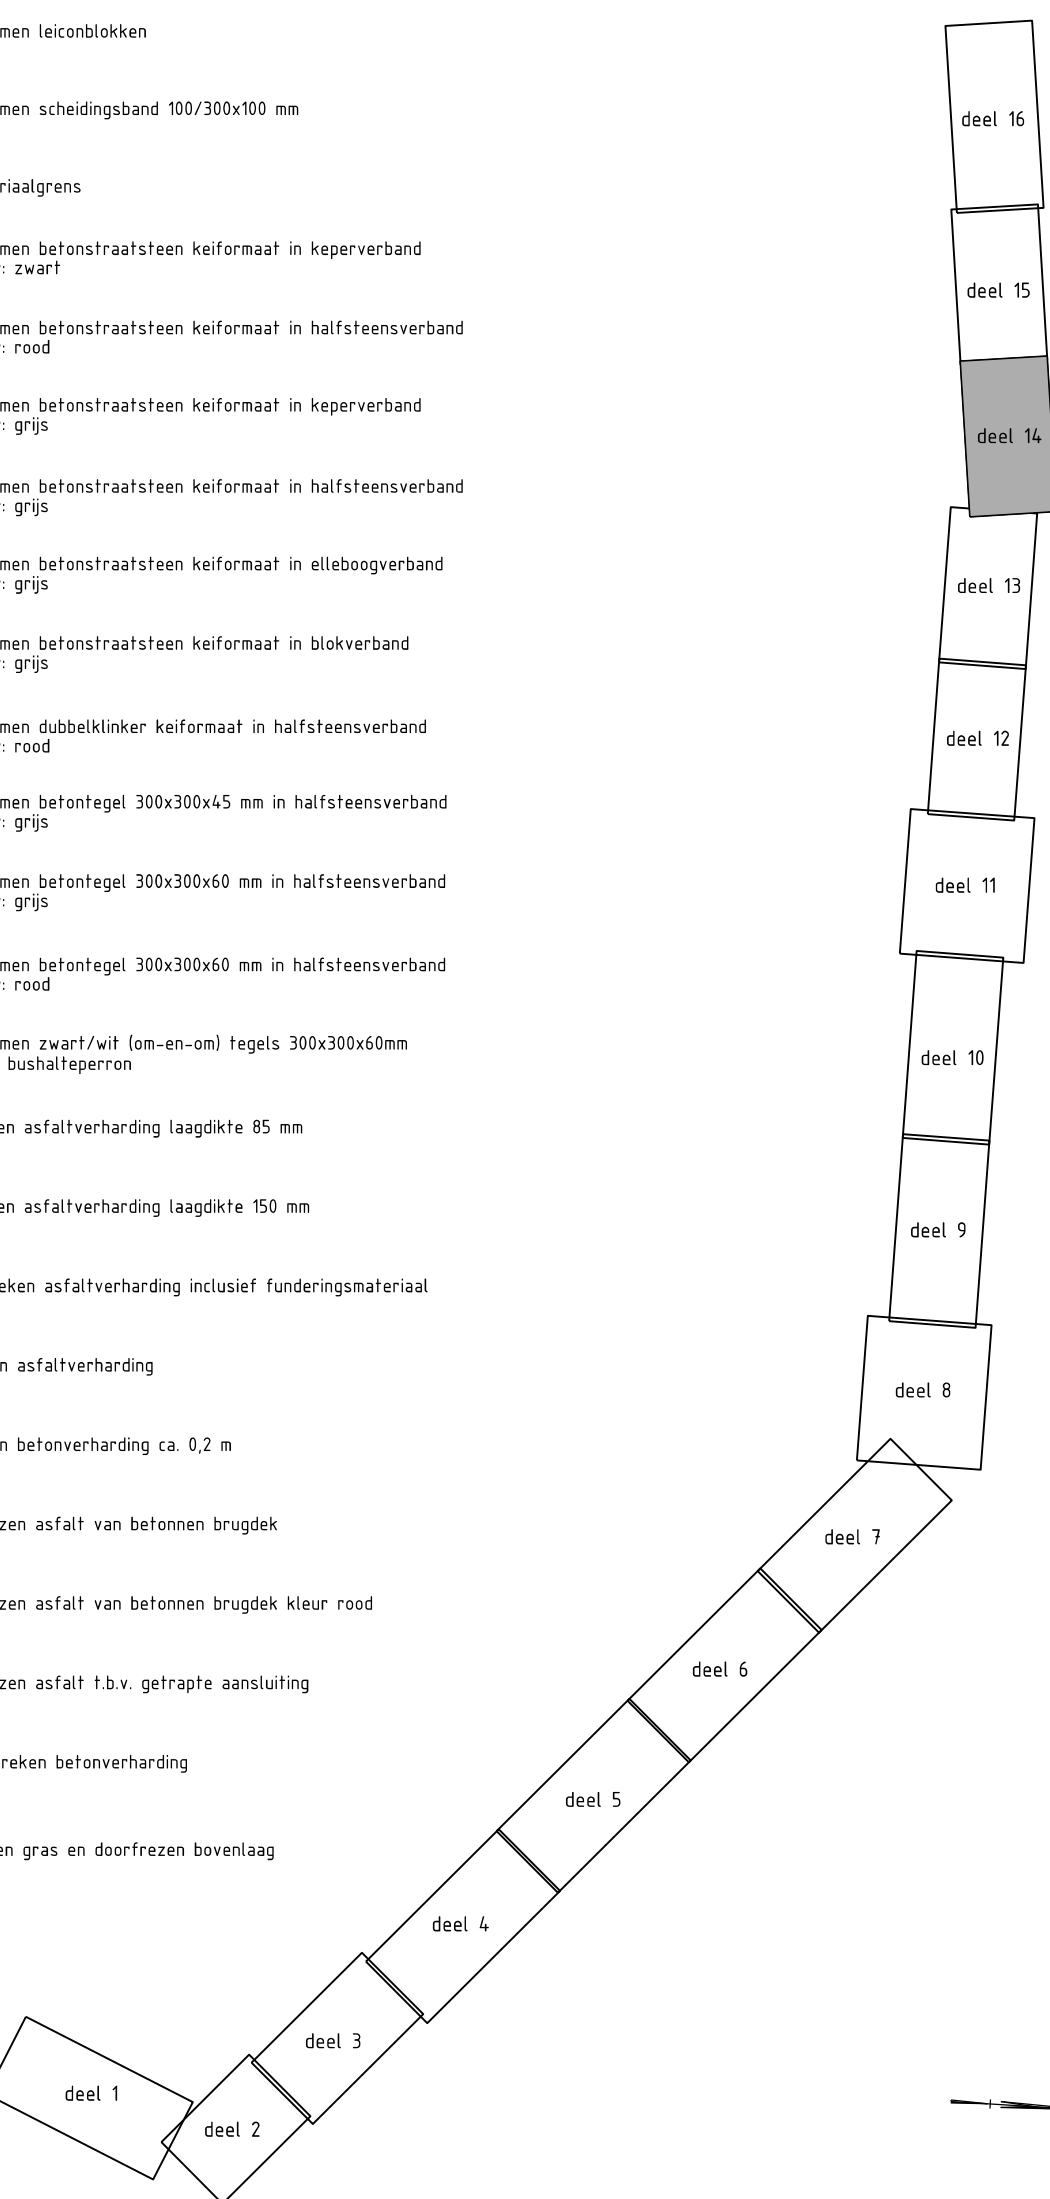

Maten in meters, tenzij anders vermeld
Materiaalmaten in mm, tenzij anders vermeld
Peilmaten in meters t.o.v. N.A.P., tenzij anders vermeld
Diameters in mm, tenzij anders vermeld

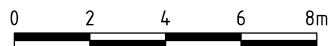

Projecnummer	Docuument	Bechtoenmer	Bechtoenmer	Tekeningnummer	Status
8170000	Verhardingen	24-009	800-002-00003.dgn	800-002-00003	Definitief
Schaal	Formaat	Blad	van	Tekenaar	Versie
1:200	A1+ (594x1250)	14	33	zlczudar	1

gemeente

Lelystad

Groot onderhoud

Oostranddreef fase1

Zoom 10 - Gelderse hout (1)

Verwijderen situatie

Gemeente Lelystad | Afdeling gpp | Stadsuipen 2 | Postbus 91 | 8200 AB Lelystad | Tn 0200 | www.lelystad.nl