


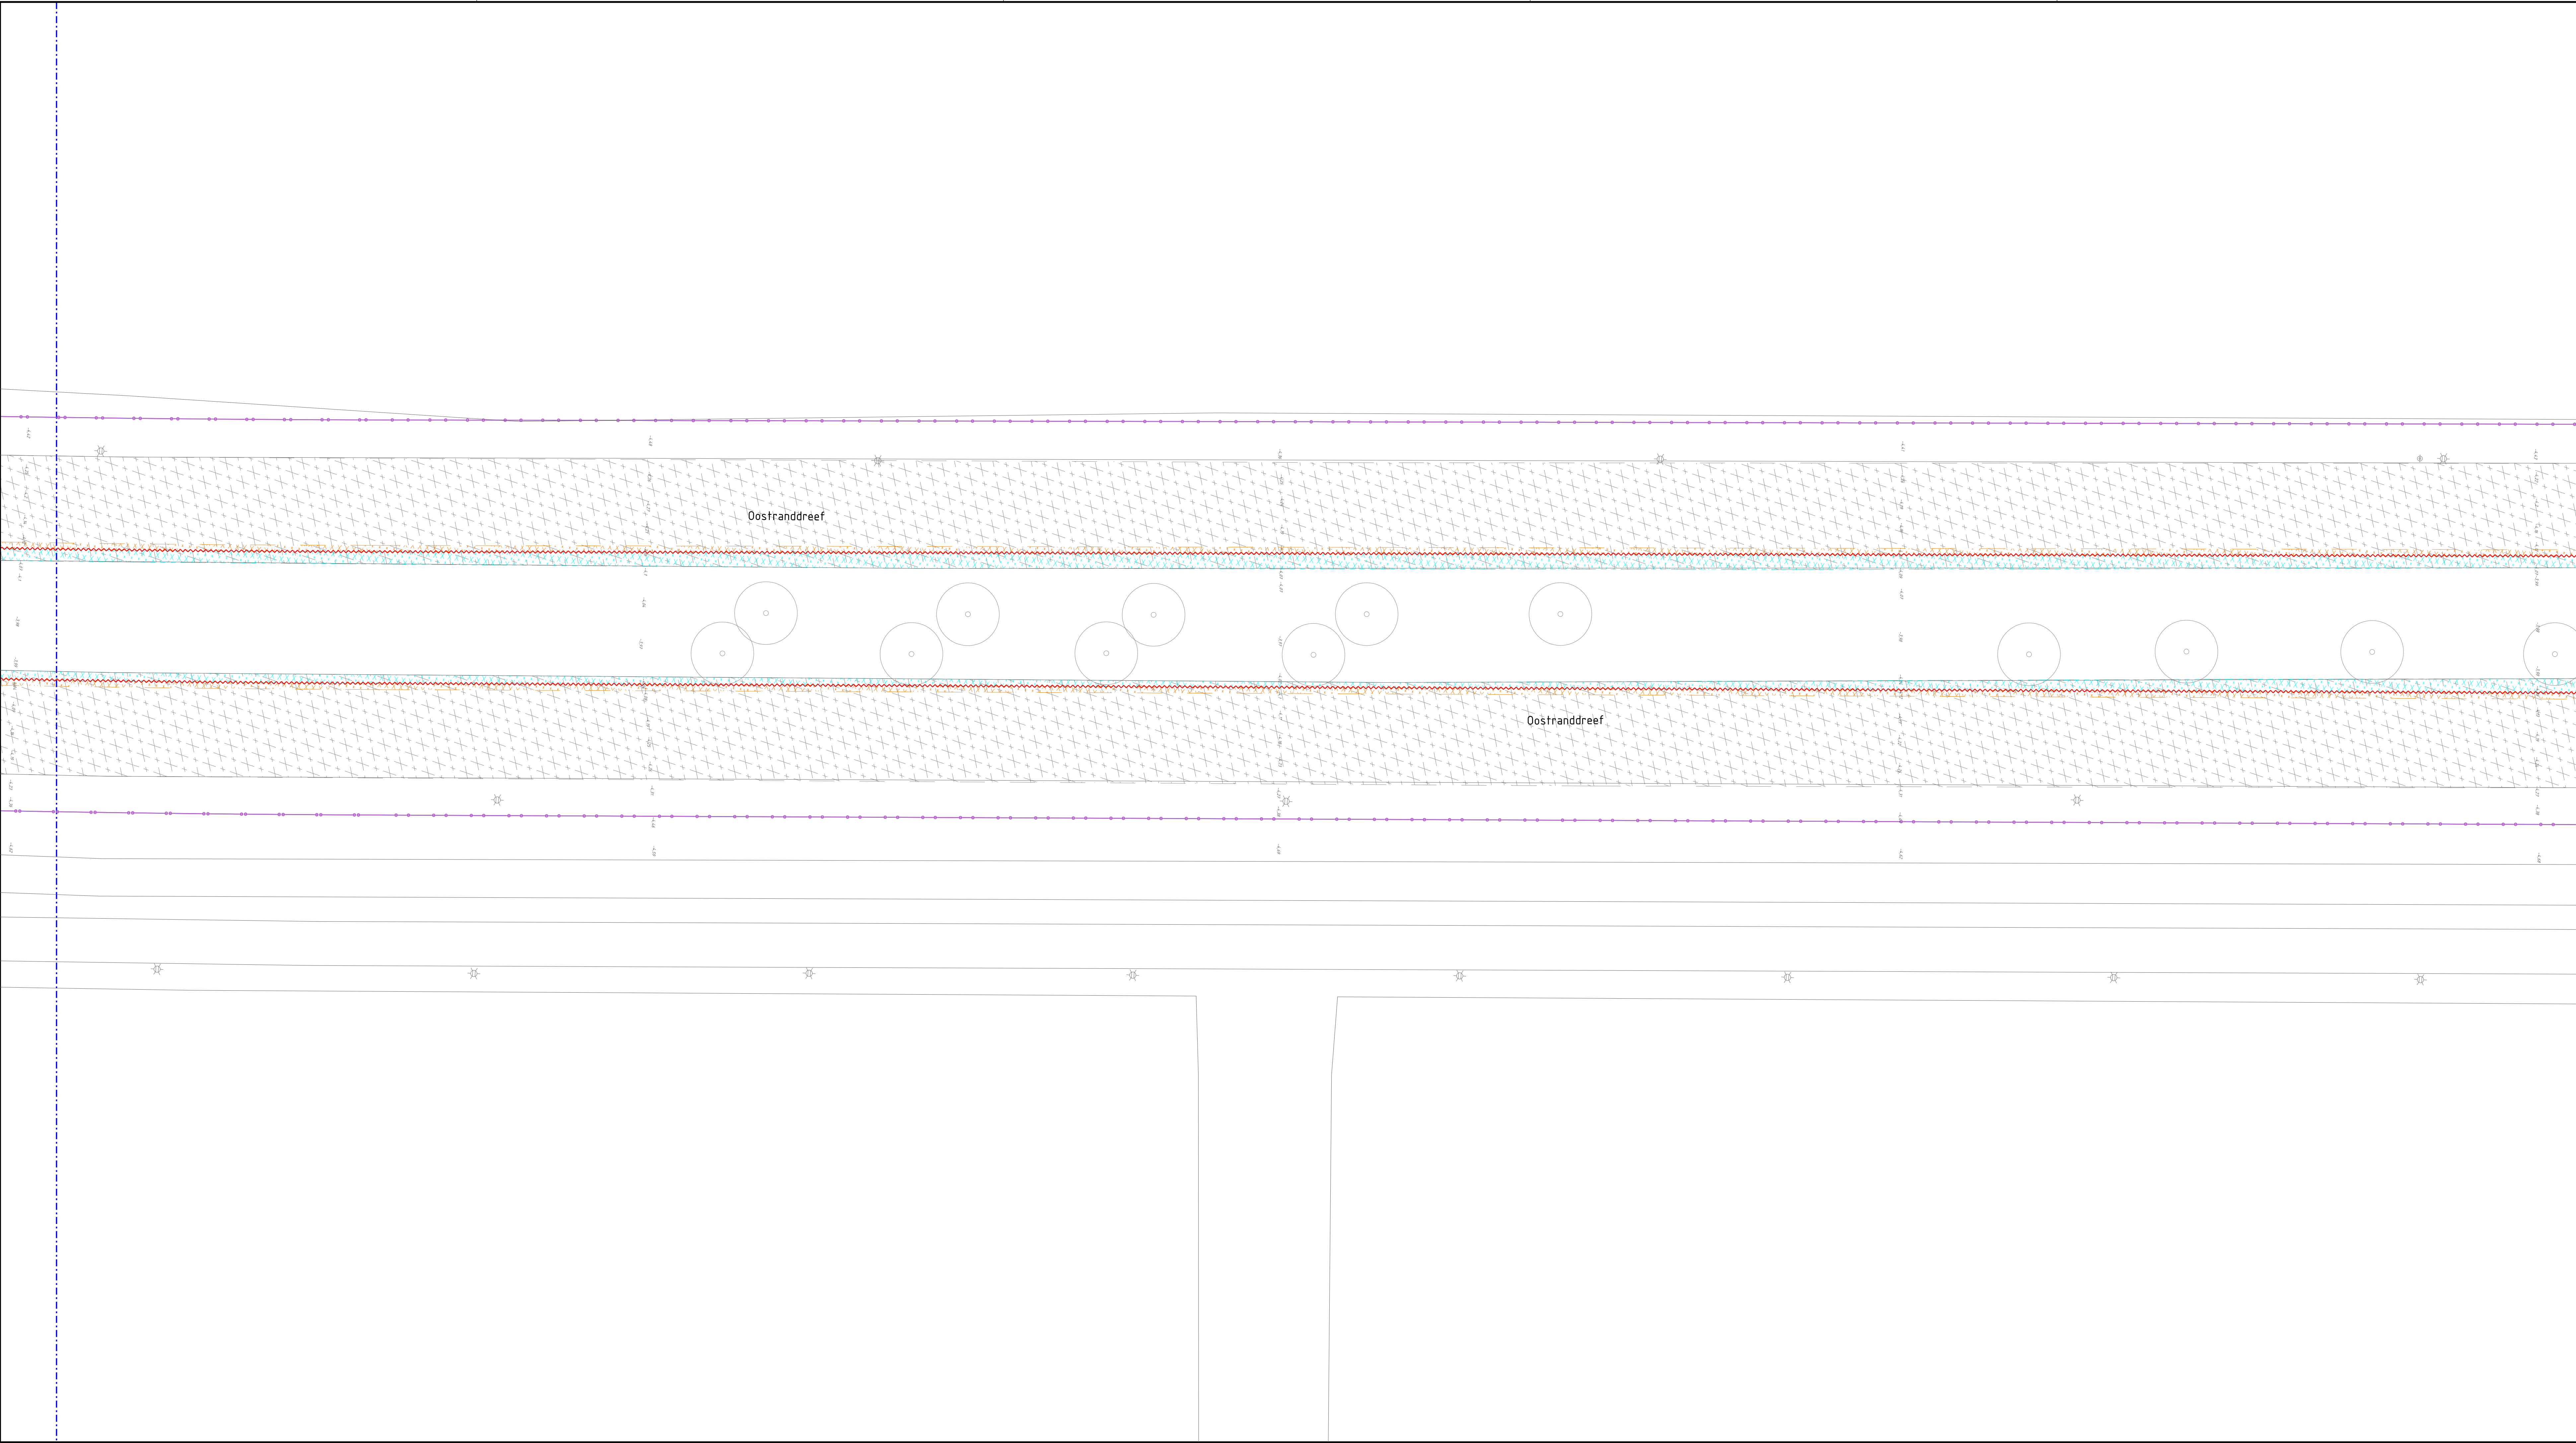

LEGENDA

17

Bestaande bebouwing, met huisnummer

Bestaande situatie

Werkgrens

Bestaande boom

-3.42

Ingemeten hoogte

Bestaande kolik

Bestaande verkeersbordpaal / sv mast / ANWB wegwijzering

Bestaand VRI mast incl. installatie / drukknoppaal

VRI zweepmast / portaalmast

Opnieuw trottoirband 150/200x250 met kalkaanstrijking PVC 4025 mm (grjs)

Opnieuw trottoirband 180/200 met kalkaanstrijking PVC 4025 mm (grjs)

Opnieuw straatkolk 450x200 met kalkaanstrijking PVC 4025 mm (grjs)

Opnieuw trottoirband 180/200x250 mm kleur: grjs

Opnieuw trottoirband 180/200x250 mm op fundering met schuifring van beton kleur: grjs

Opnieuw RW5 trottoirband 150/225x250 mm kleur: grjs op fundering met schuifring van beton

Opnieuw opsluitband 100x200 mm kleur: grjs

Opnieuw rotondeblokken

Opnieuw leicoblokken

Opnieuw scheidsband 100/300x100 mm

Materiaalgrens

Opnieuw betonstraatsteen keiformaat in keperverband kleur: rood

Opnieuw betonstraatsteen keiformaat in keperverband kleur: grjs

Opnieuw betonstraatsteen keiformaat in halfsteensverband kleur: grjs

Opnieuw betonstraatsteen keiformaat in ellobogverband kleur: grjs

Opnieuw betonstraatsteen keiformaat in blokverband kleur: grjs

Opnieuw dubbelklinker keiformaat in halfsteensverband kleur: rood

Opnieuw betonteg. 300x300x45 mm in halfsteensverband kleur: grjs

Opnieuw betonteg. 300x300x60 mm in halfsteensverband kleur: grjs

Opnieuw betonteg. 300x300x60 mm in halfsteensverband kleur: rood

Opnieuw zwart/wit (om-en-on) tegels 300x300x60mm f.p.v. bushaltepijlers

Frezen asfaltverharding laagdikte 85 mm

Frezen asfaltverharding laagdikte 150 mm

Opbreken asfaltverharding inclusief funderingsmateriaal

Zagen asfaltverharding

Zagen betonverharding ca. 0,2 m

Frezen asfalt van betonnen brugdek

Frezen asfalt van betonnen brugdek kleur rood

Frezen asfalt f.p.v. getrapte aansluiting

Opbreken betonverharding

Maaien gras en doorfrezen bovenlaag

Riolering en afwatering

Opnieuw RWS trottoirkolk 115/220 met kalkaanstrijking PVC 4025 mm (grjs)

Opnieuw trottoirkolk 180/200 met kalkaanstrijking PVC 4025 mm (grjs)

Opnieuw straatkolk 450x200 met kalkaanstrijking PVC 4025 mm (grjs)

Opnieuw zitbank

Opnieuw fietsstapleuk

Opnieuw geleidelijgtapels en roosterlegels 300x300x40mm

Opnieuw verkeersbord incl. fiespaal tenzij anders vermeld

Opnieuw afzethek

Door derden op te nemen lichtmast

Door derden op te nemen VRI mast incl. installatie drukknoppaal

Door derden op te nemen ASRI (bushaltehek)

Straatmeubilair

Verharding en kantopsluiting

deel 1

deel 2

deel 3

deel 4

deel 5

deel 6

deel 7

deel 8

deel 9

deel 10

deel 11

deel 12

deel 13

deel 14

deel 15

deel 16

0

2

4

6

8m

Maten in meters, tenzij anders vermeld

Materiaalmaten in mm, tenzij anders vermeld

Peilmaten in meters t.o.v. N.A.P., tenzij anders vermeld

Diameters in mm, tenzij anders vermeld

Projectnummer	Documentnaam	Revisie	Bestandsnaam	Tekeningnummer	Status
8170000	Verhardingen	24-009	800-002-00003.dgn	800-002-00003	Definitief
Schaal	Formaat	Blad	van	Tekenaar	Versie
1:200	A1+ (594x1250)	15	33	zlc2udat	1

gemeente

Lelystad

Groot onderhoud

Oostranddreef fase1

Zoom 10 - Gelderse hout (2)

Verwijderen situatie

Gemeente Lelystad

Afdeling gpp | Stadsbouwen 2 | Postbus 91 | 8200 AB Lelystad | T: 0320 | www.lelystad.nl