


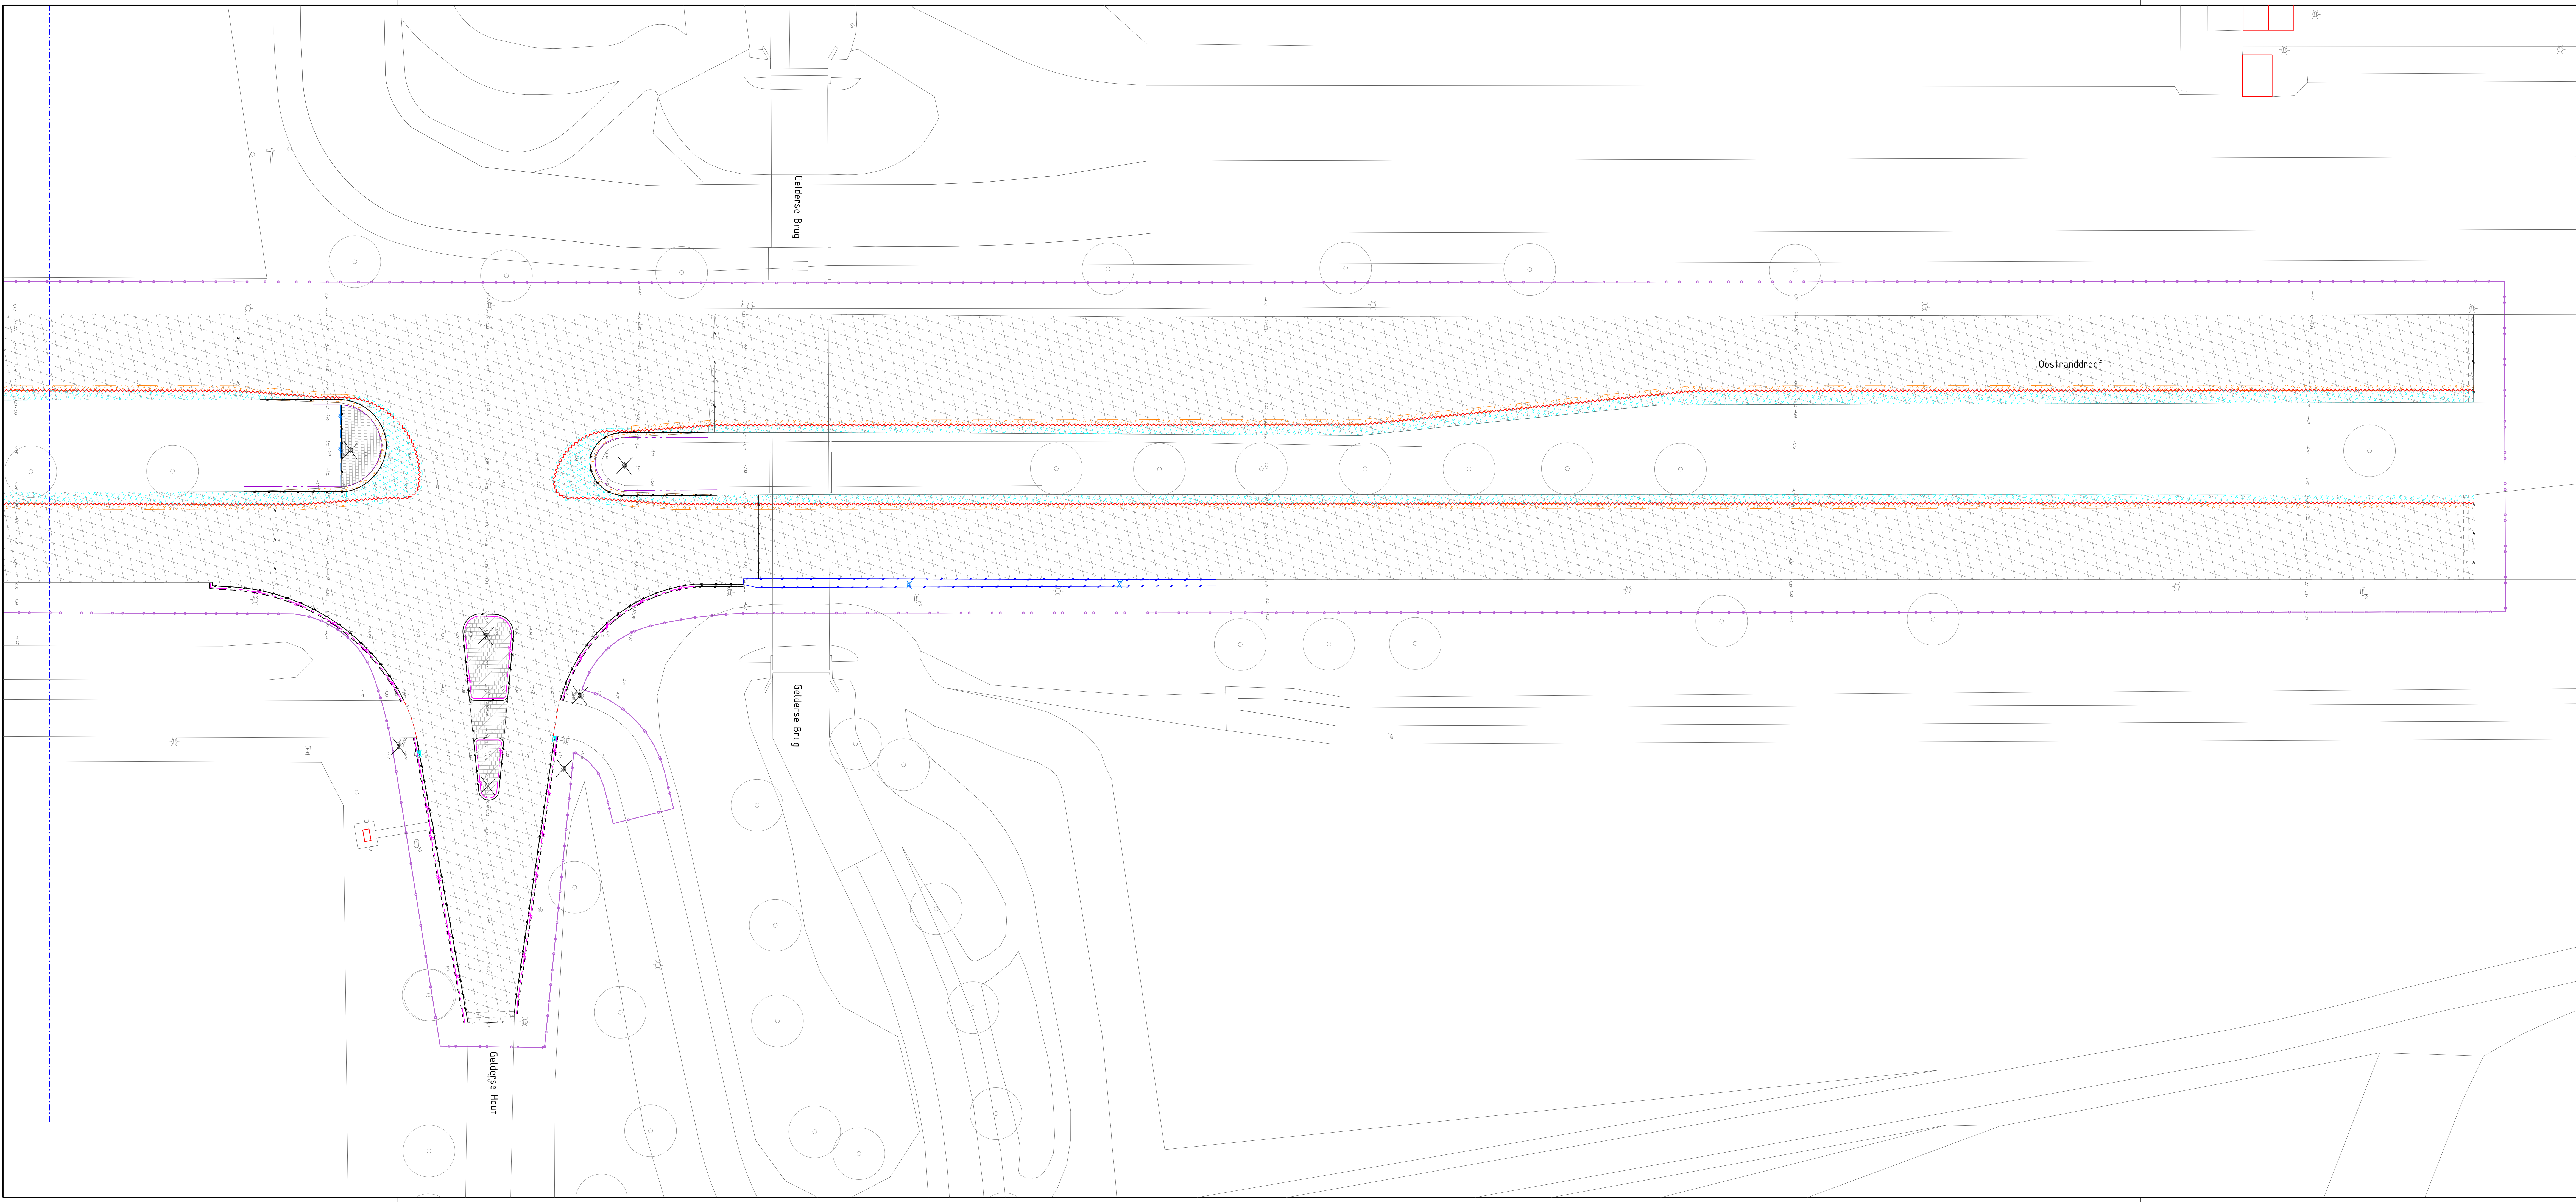

LEGENDA


- Bestaande bebouwing, met huisnummer
- Bestaande situatie
- Werkgrens
- Bestaande boom
- Ingenieurs hoogte
- Bestaande kolk
- Bestaande verkeersbordje / vr. mast / ANWB weggevoering
- Bestaand VRI mast incl. installatie / drukknopkast
- VRI zweermast / portaalmast

Verharding en kantopsluiting


- Opnieuw trottoirband 180/200x250 mm kleur: grijs
- Opnieuw trottoirband 180/200x250 mm op fundering met vloering van beton kleur: grijs
- Opnieuw RVS trottoirband 180/225x250 mm kleur: grijs
- Opnieuw opsluitband 100x200 mm kleur: grijs
- Opnieuw rolseldekken
- Opnieuw lacoblokken
- Opnieuw scheidsband 100/300x100 mm
- Materialiegrens
- Opnieuw betonstraatsteen halfmaat in keperverband kleur: zwart
- Opnieuw betonstraatsteen halfmaat in halfsteensverband kleur: rood
- Opnieuw betonstraatsteen halfmaat in keperverband kleur: grijs
- Opnieuw betonstraatsteen halfmaat in halfsteensverband kleur: grijs
- Opnieuw betonstraatsteen halfmaat in vloegverband kleur: grijs
- Opnieuw betonstraatsteen halfmaat in blokverband kleur: grijs
- Opnieuw dubbelklinker halfmaat in halfsteensverband kleur: rood
- Opnieuw betontegels 300x300x45 mm in halfsteensverband kleur: grijs
- Opnieuw betontegels 300x300x60 mm in halfsteensverband kleur: grijs
- Opnieuw betontegels 300x300x60 mm in halfsteensverband kleur: rood
- Opnieuw zwerf/ast (on-on) tegels 300x300x60mm t.p.v. bushalteposten
- Frezen asfaltverharding laagdikte 85 mm
- Frezen asfaltverharding laagdikte 100 mm
- Opbreken asfaltverharding inclusief funderingsmateriaal
- Zagen asfaltverharding
- Zagen betonverharding ca. 0,2 m
- Frezen asfalt van betonnen brugdek
- Frezen asfalt van betonnen brugdek kleur: rood
- Frezen asfalt t.b.v. getrapte aansluiting
- Opbreken betonverharding
- Nieuw gras en doorfreen bovenlaag

Riolering en afwatering

- Opnieuw RVS troostrog 15/228 met kolkaansluiting PVC #125 mm (grs)
- Opnieuw troostrog 180/200 met kolkaansluiting PVC #125 mm (grs)
- Opnieuw straatgoot 450x200 met kolkaansluiting PVC #125 mm (grs)
- Opnieuw afvalbak
- Opnieuw fietshoeftrek
- Opnieuw geleidelingsgrijs en roosterregels 300x300mm
- Opnieuw verkeersbord incl. flaspal, tenzij anders vermeld
- Opnieuw afzethek
- Door derden op te nemen lichtmast
- Door derden op te nemen VRI mast incl. installatie drukknopkast
- Door derden op te nemen ASB (bushaltekegel)

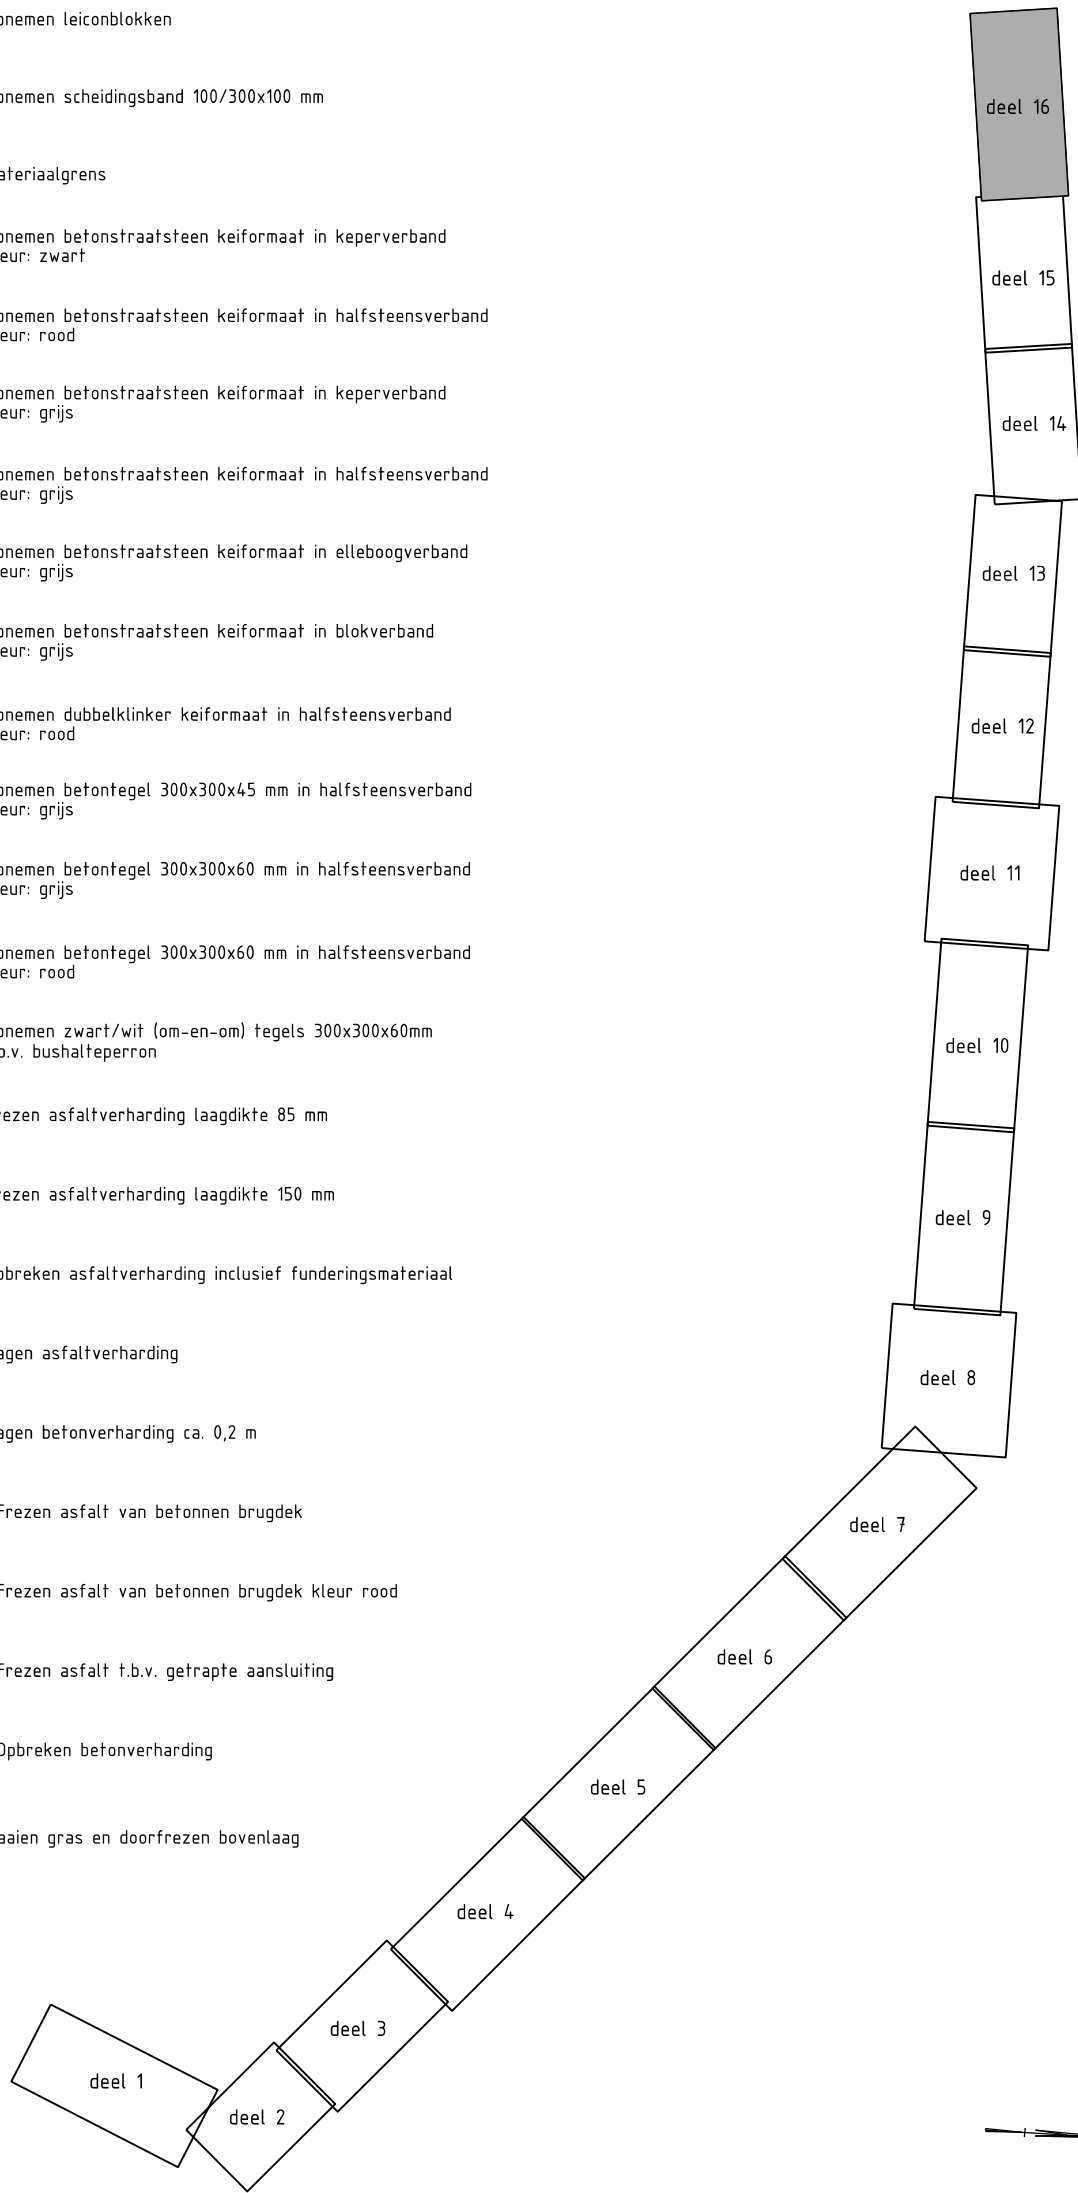

Maten in meters, tenzij anders vermeld
Materiaalmaten in mm, tenzij anders vermeld
Peilmaten in meters t.o.v. N.A.P., tenzij anders vermeld
Diameters in mm, tenzij anders vermeld

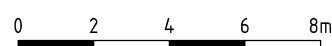

Projectnummer	Documentsoort	Besteknummer	Besteksoort	Tekeningnummer	Status
8170000	Verhardingen	24-009	800-002-00003.dgn	800-002-00003	Definitief
Schaal	Formaat	Blad	van	Tekenaar	Door
1:200	A1+ (594x1470)	16	33	Ziccardi	mkevoet
				1	Datum 15-05-24