



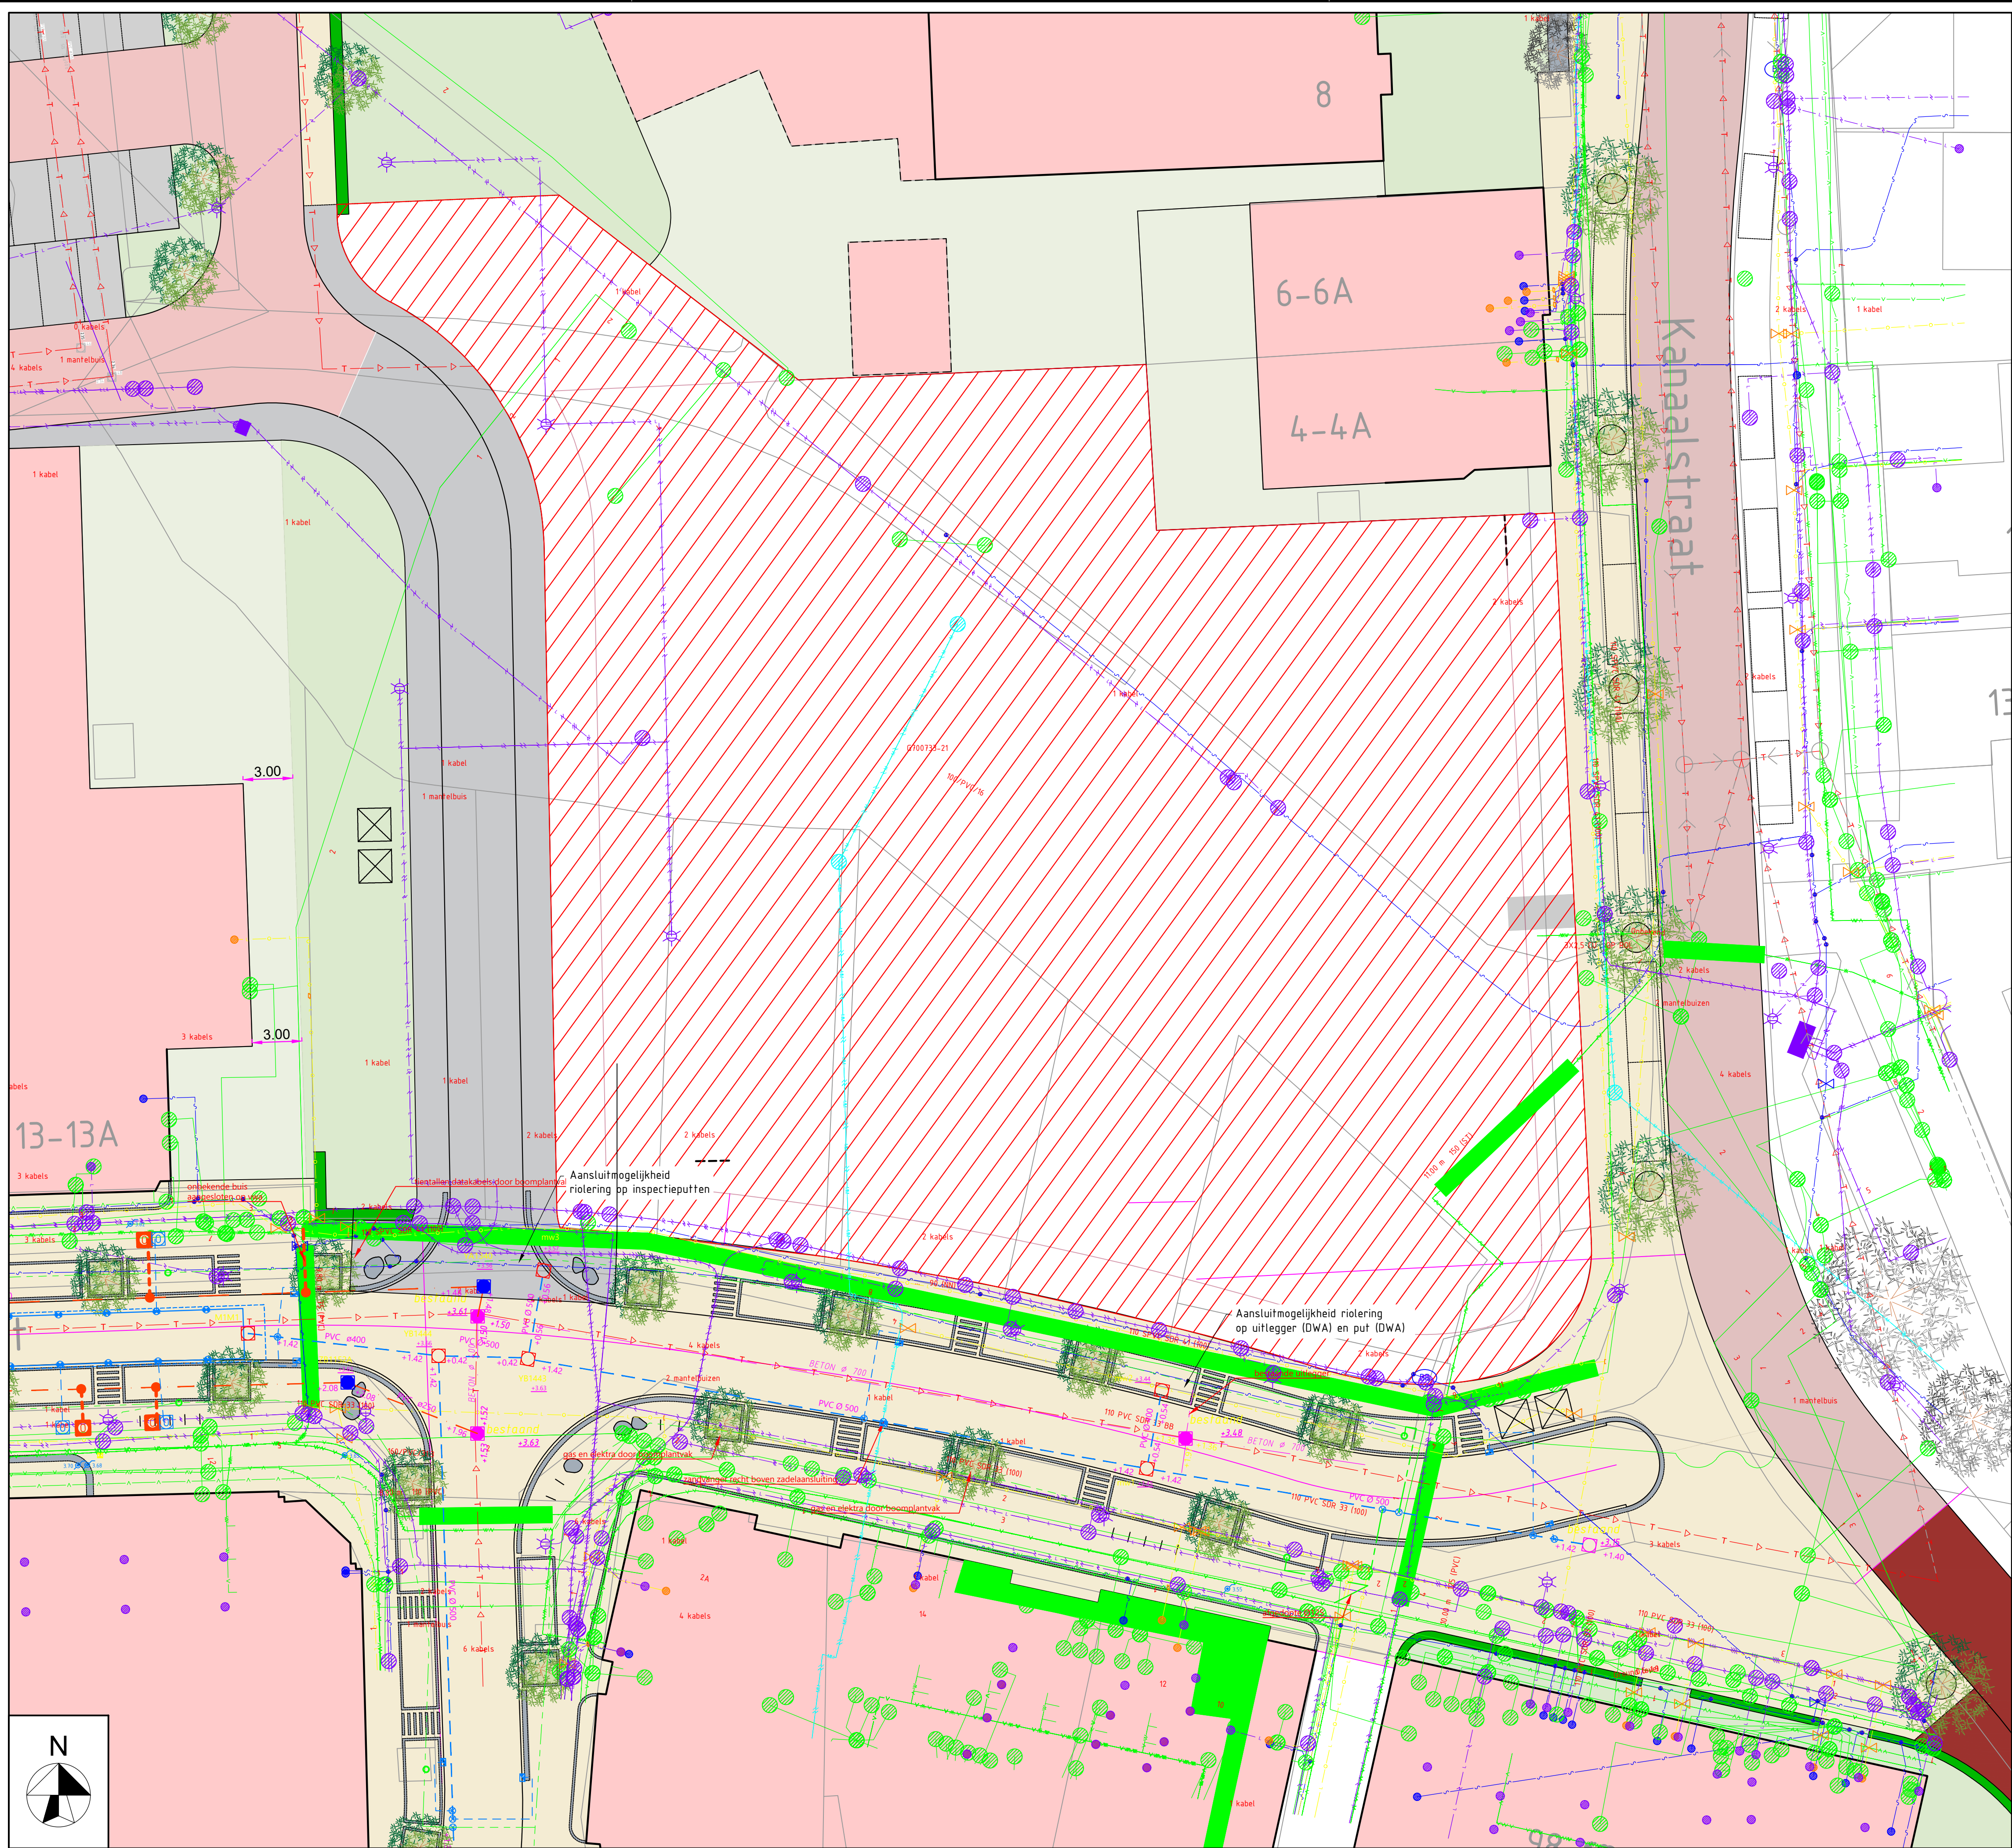

LEGENDA:

- Bouwkevel projectontwikkelaar
- Bestaande bebouwing
- Bestaande rijbaan
- Te ontwikkelen groenstrook
- Te ontwikkelen toegangsweg
- Indicatieve locatie ondergrondse containers

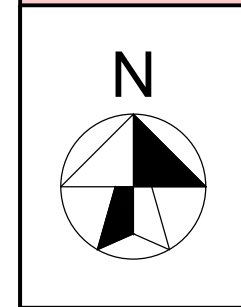

SITUATIE
Schaal 1:1000

GEMEENTE NOORDENVELD
AFDELING BEHEER

BEZOEKADRES: Raadhuisstraat 1, 9301 AA Roden
POSTADRES: Postbus 109, 9300 AC Roden
WEBSITE/E-MAIL: www.noordenveld.nl, postbus@noordenveld.nl
TELEFOON: 088 - 050 88 88

WIJZIGING		FORMAAT		PROJECT: Ontwikkelingslocatie hoek Kanaalstraat – Wilhelminastraat							
0		A2		BESTEKNUMMER		STATUS		TEKENINGNUMMER		WIJZIGINGEN	
GETEKEND DOOR:				001255.001		CONCEPT		-		A _____	
NJA				DATUM		SCHAAL				B _____	
GECONTROLEERD DOOR:				05-12-2023		1:200				C _____	
-				BETREFT						D _____	
				Plangebied met revisiegegevens en KLIC						E _____	
BLAD		AANTAL BLADEN								F _____	
1		1								G _____	