



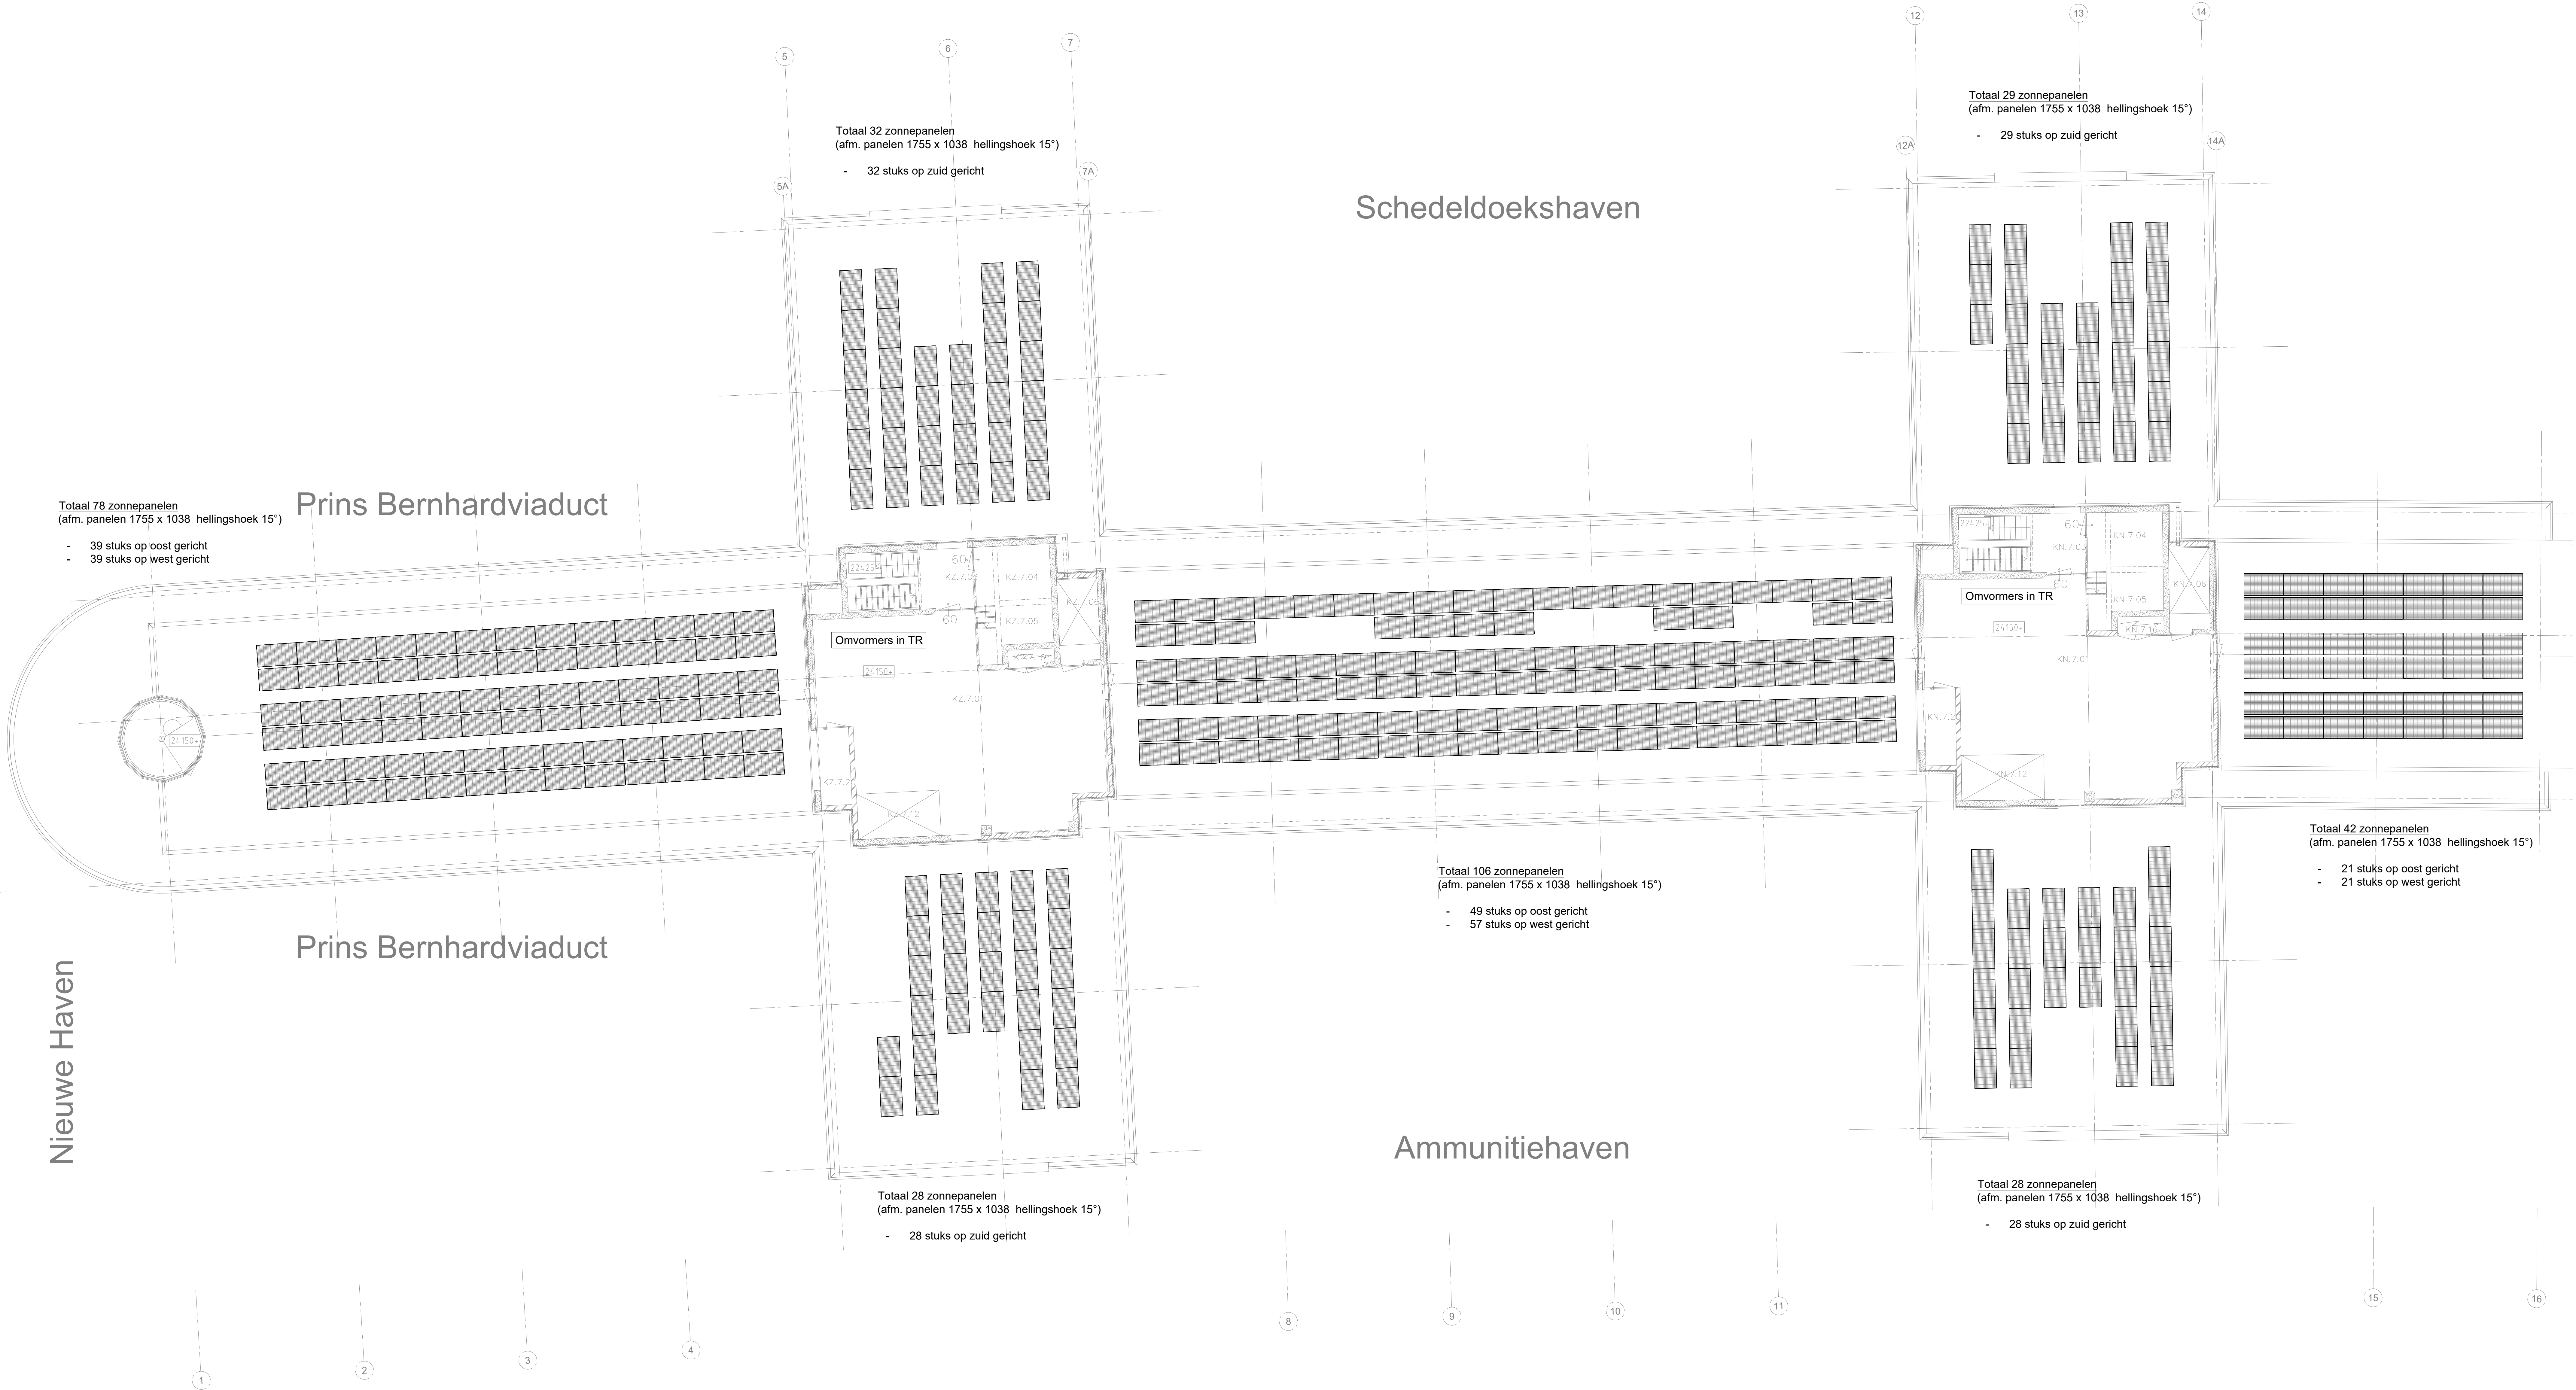

Nieuwe Haven

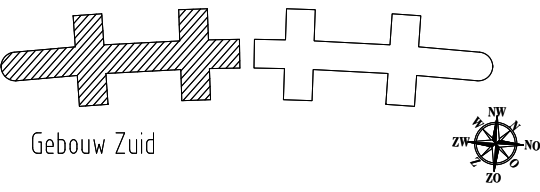

Terminal Zuid te Den Haag		Mod/Chk : E/Wa / Mbr
PV installaties		Schaal : 1:100
Dak		Formaat : A0
		Fase : DO
		Status : Definitief
		Project nr.: 20210604.018
		Datum : 17-05-2024
		Tekst: TZ-E-PV
		Gedownload door: [naam]
		Best. nr.: 12-2000 / Con. 1.1