

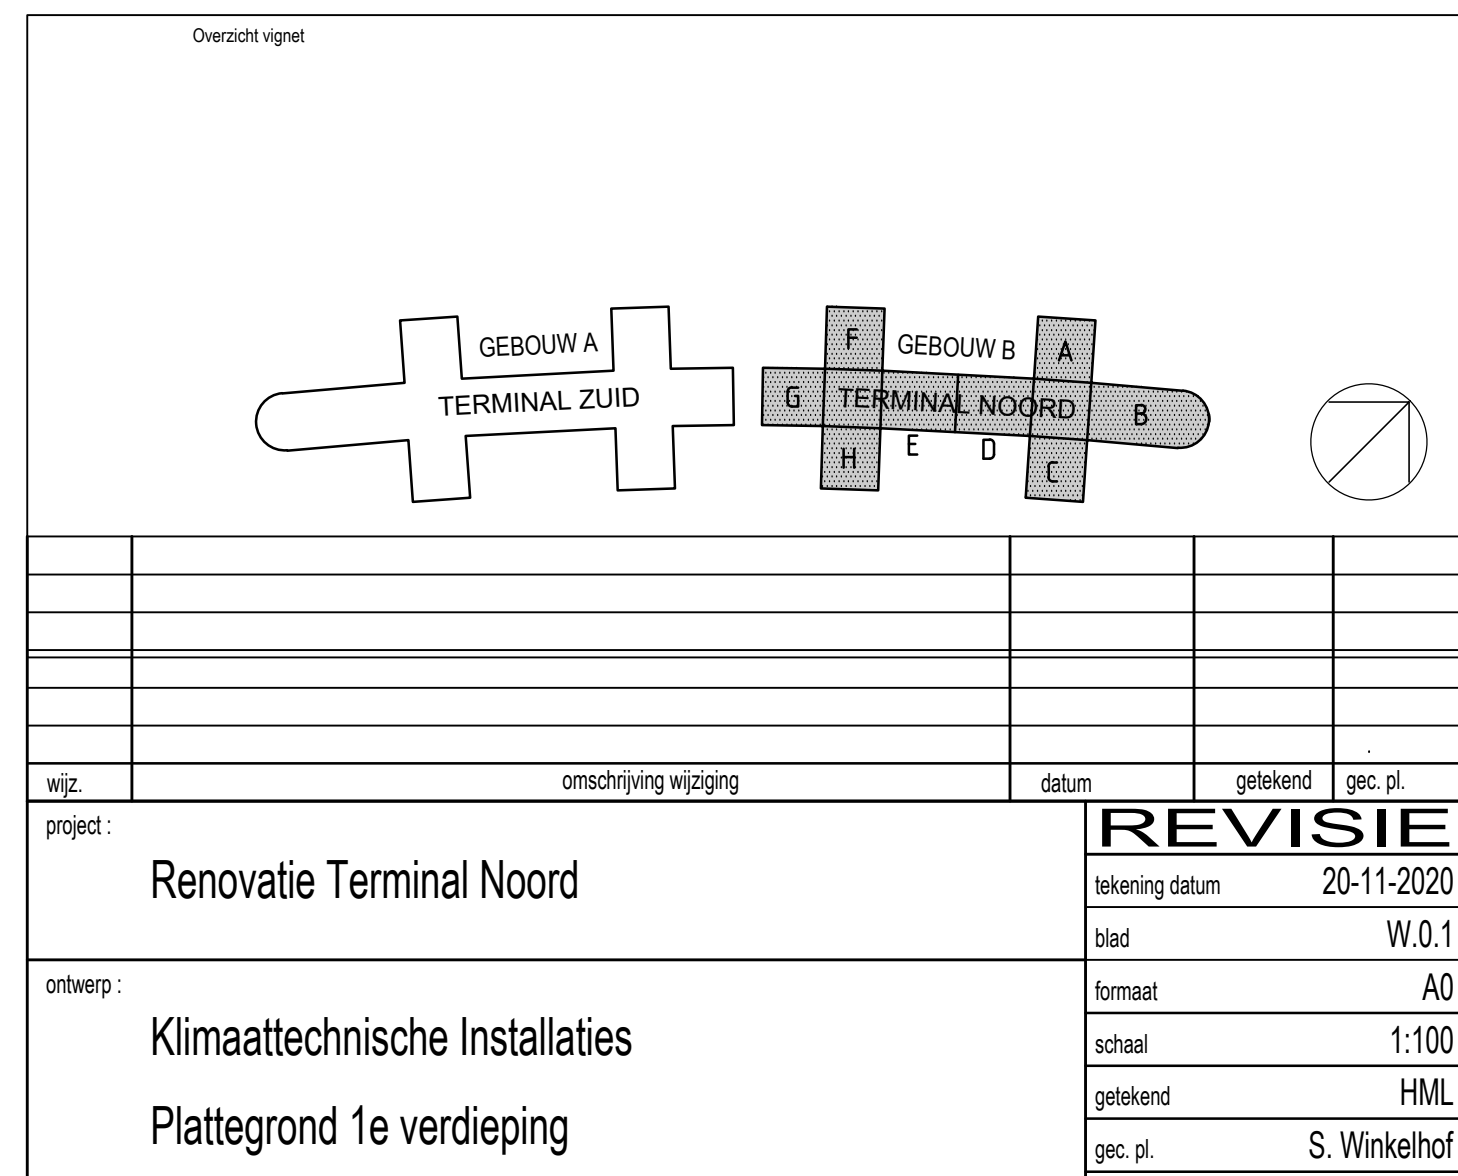
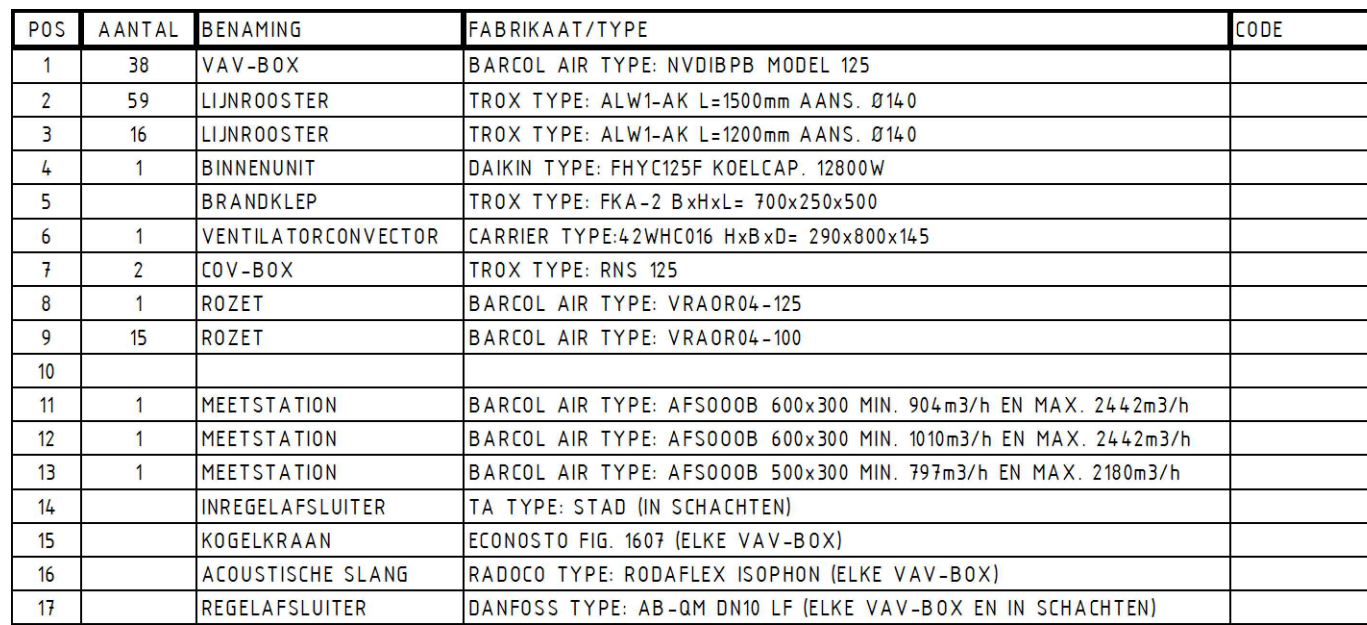
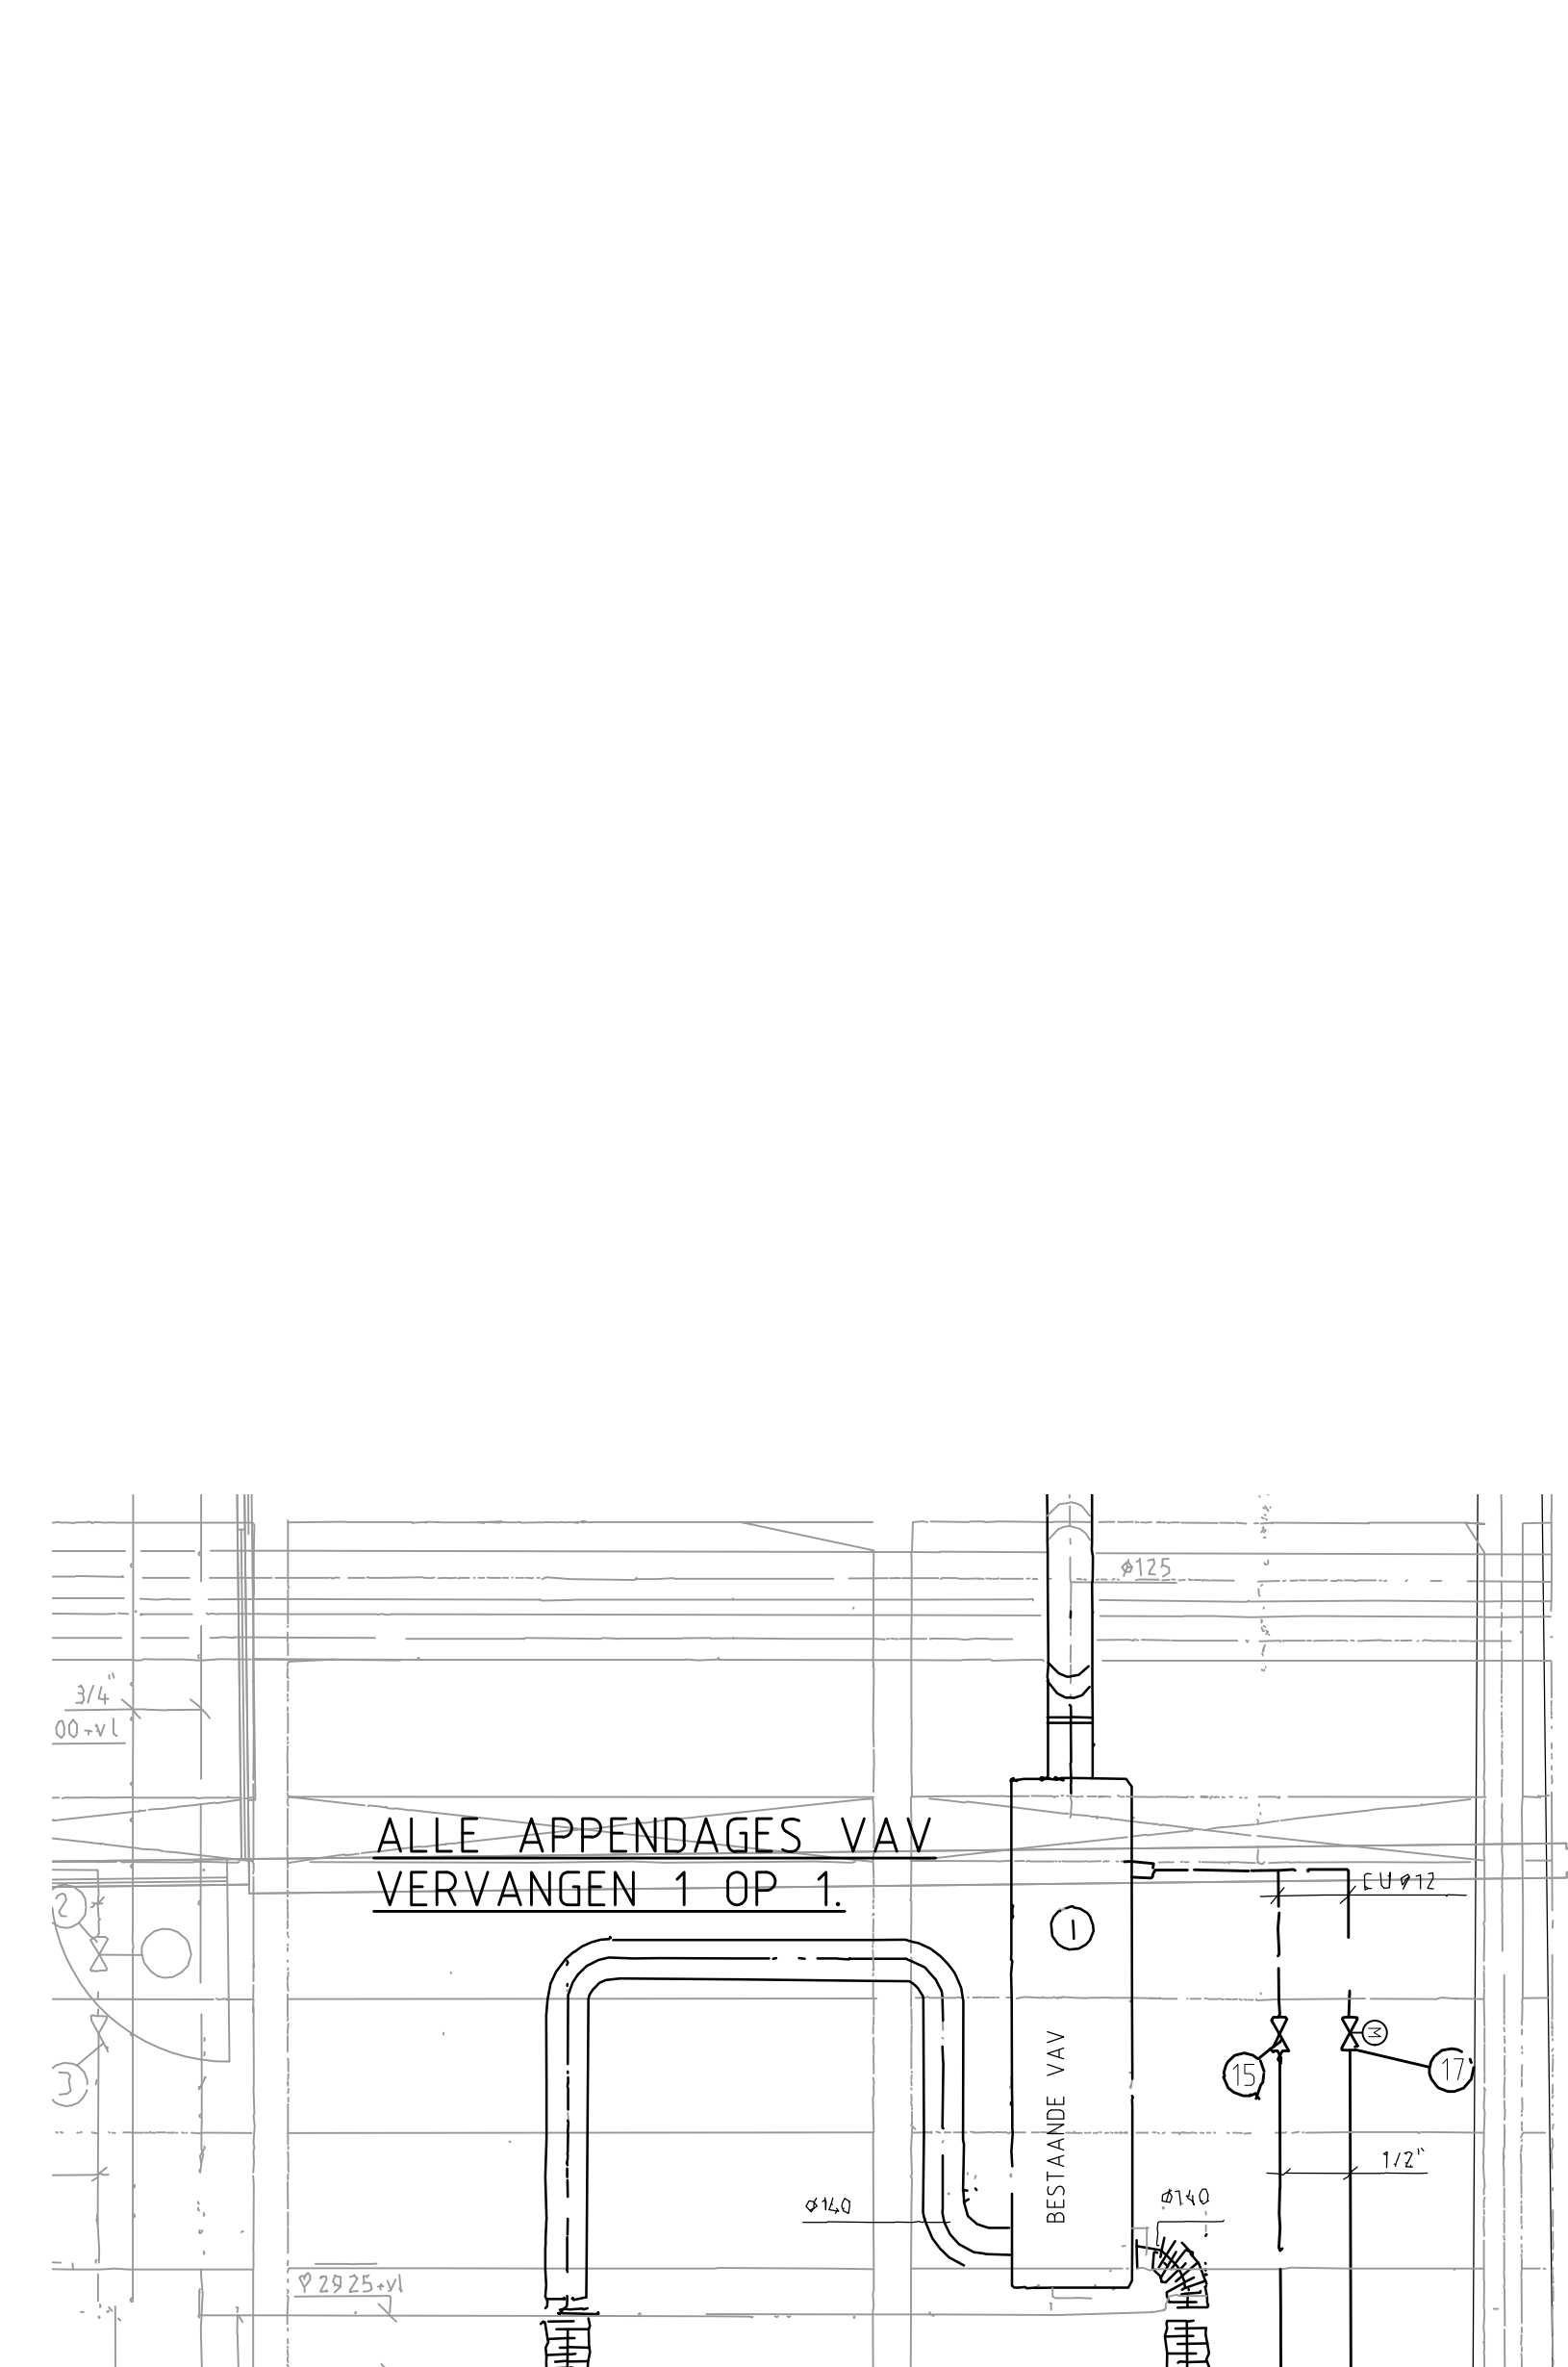


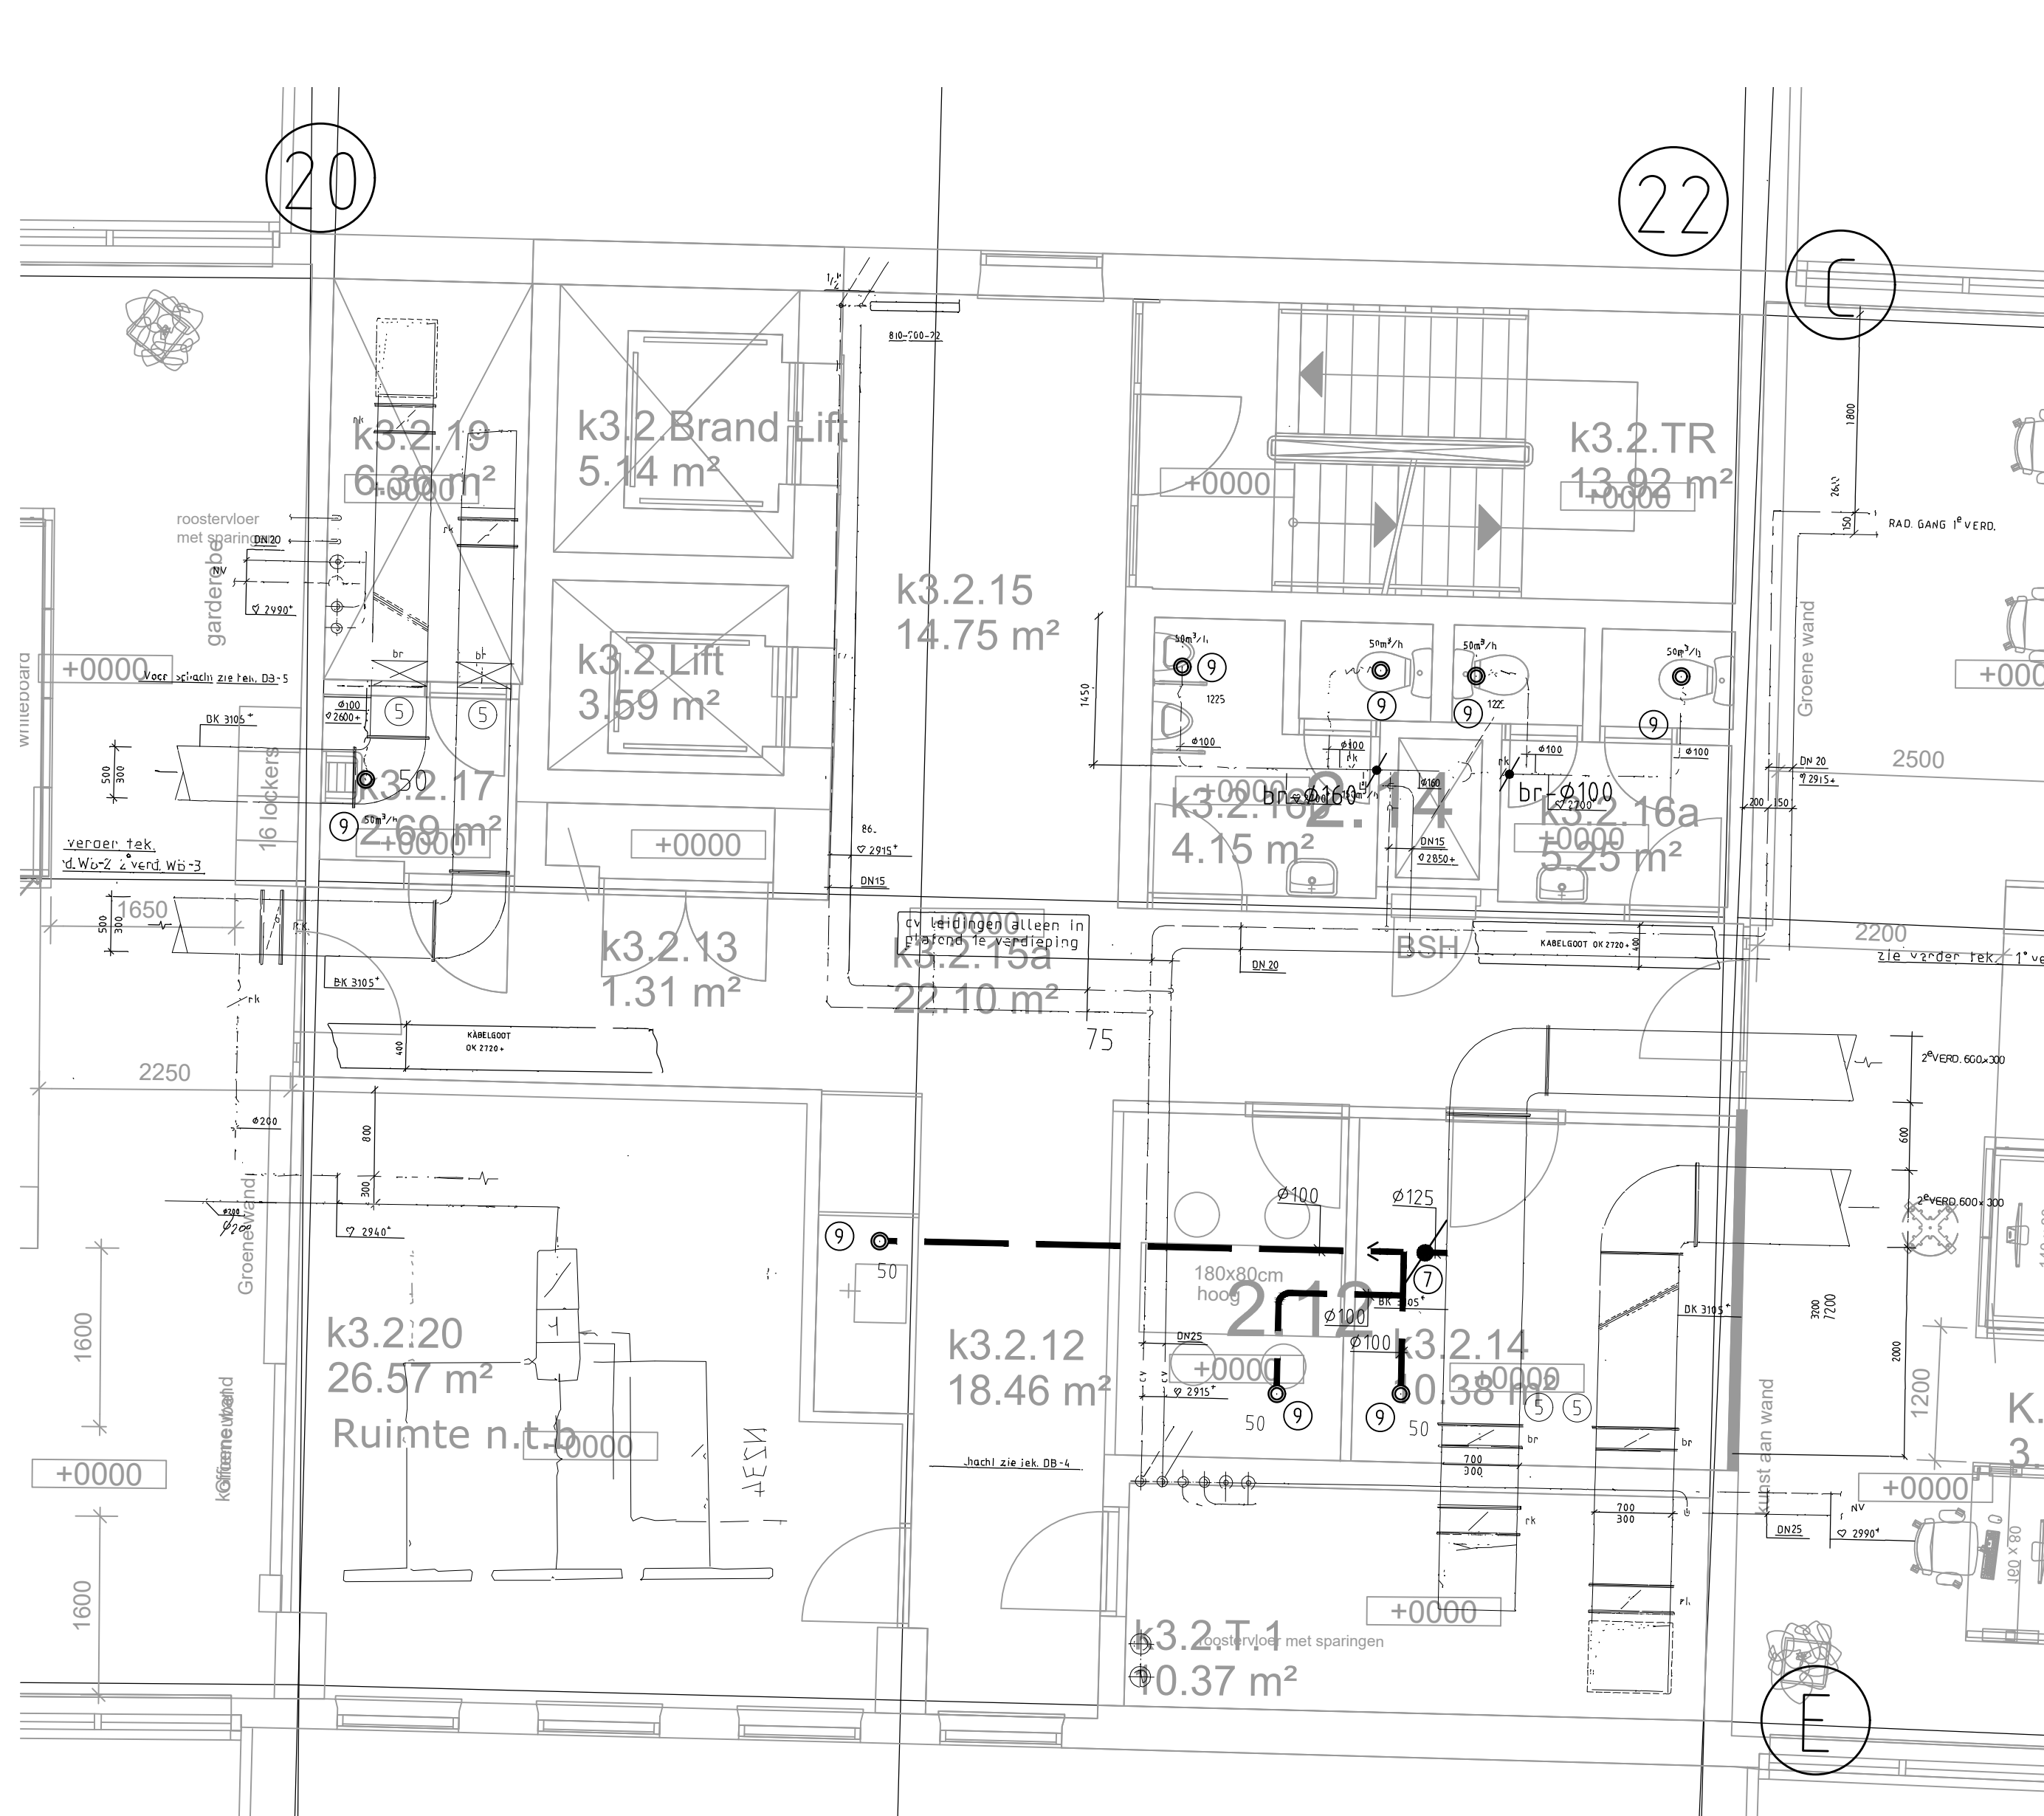

[illegible]

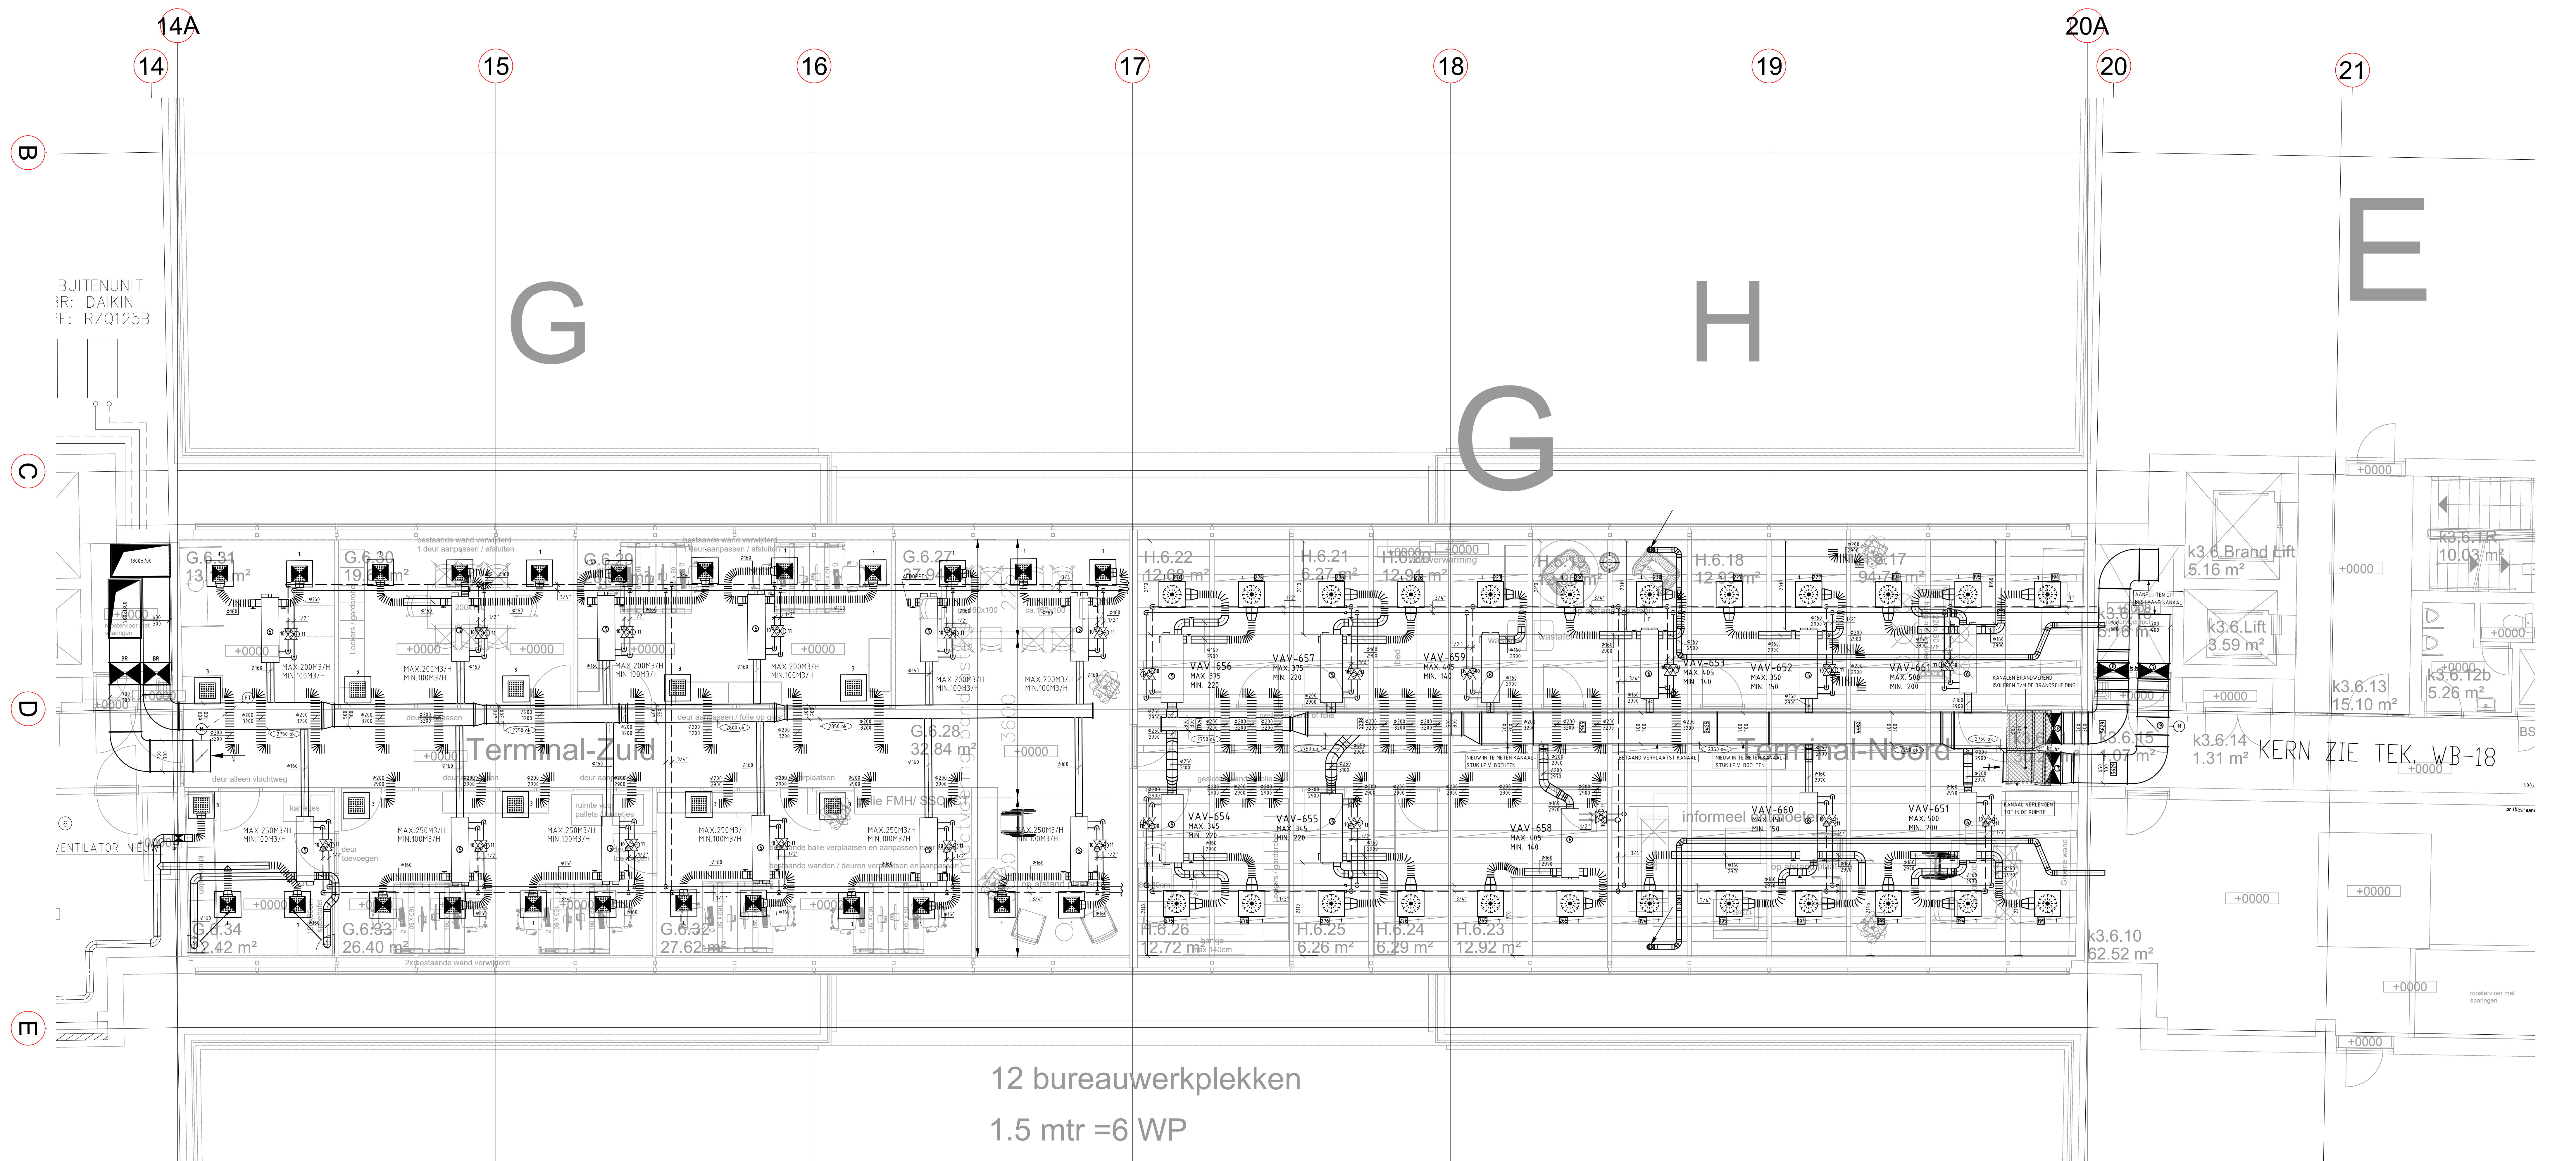

8	TOEVOERROOSTER	BARCOL-AIR	MODEL 1020/PBD1304	AANSL.0250	2-ZIJDIG UITBL. INCLUSIEF REGELEKLEP
7	MEET-REGELESTAT.	BARCOL-AIR	AF5000B/AFM	ZIE TEKENING	T.B.V. AFZUGPLENIUM
6	AUT. DEBIET BEGREN.	DANFOSS	AB-QM	MET MEETNP.	DIAM. ZOALS BESTAANDE HOOFDLEID. OP ELKE VERDIEPING
5	VAV	BARCOL-AIR	TYPE NVOJB08	MODEL 160	AANSL.0160. DUBBELWANDIG
4	RETOURROOSTER	BARCOL-AIR	MODEL 612/PBD0304	AANSL.0160	ACCUUST GEISOL. INCLUSIEF REGELEKLEP
3	TOEVOERROOSTER	BARCOL-AIR	MODEL 1016/PBD0304	AANSL.0200	ACCUUST GEISOL. INCLUSIEF REGELEKLEP
2	TOEVOERROOSTER	BARCOL-AIR	MODEL 612/PBD1304	AANSL.0160	4-ZIJDIG UITBL. INCLUSIEF REGELEKLEP
1	TOEVOERROOSTER	BARCOL-AIR	MODEL 616/PBD1304	AANSL.0200	2-ZIJDIG UITBL. INCLUSIEF REGELEKLEP
	CODE	BENAMING	FABRIKAAT		TYPE/OPMERKING


12	16	AKOESTISCHE SLANG	DEC / SONADEC L=1000mm		
11	11	REGELEFLSLUITER	DANFOSS / AB-QM DN10		
10	11	KOGELKRAAN	ECONOSTO / FIG. 1607 DN15		
9	1	MEET- EN REGELESTATION	BARCOL-AIR AF5000B 700x500 MIN.875m3/h MAX.4250m3/h		
8	2	BRANDKLEP	BARCOL-AIR / AKWL000 700x500		
7	2	BRANDKLEP	BARCOL-AIR / AKWL000 700x400		
6	7	VAV-INDUCTIE UNIT	BARCOL-AIR / NVOJB08-160		
5	4	VAV-INDUCTIE UNIT	BARCOL-AIR / NVOJB08-200		
4					
3					
2	4	RETOURROOSTER	BARCOL-AIR / VFC0004-315 RAL7044		
1	24	TOEVOERROOSTER	BARCOL-AIR / VFC0004-315 RAL9010 (gang RAL 7044)		
	PDS	AANTAL	BENAMING	FABRIKAAT/TYPE	CODE

1	TEKENING DEFINITIEF	17-9-2020	HML	HML
WJZ	omschrijving wijziging	datum	getekend	gec. pl.
project	Renovatie Terminal Zuid/Noord	tekening datum	20-11-2020	blaf
ontwerp	Klimaattechnische Installaties	formaat	A0	W06-A
	Plattegrond 6e verdieping (A)	schaal	1:50	
		getekend	HML	
		gec. pl.	S. Winkelhof	
		gekeurd		
		gekeurd datum		
		project nummer	KIP2040015	
		file	42714W06.dwg	
		bouwtek. DO-6e vers. t.t. 27-11-2020		
		gekeurd	JA	

VAN GALEN

VAN MAASDRIEKGES 89
3008 EG ROTTERDAM
POSTBUS 58021
3008 PE ROTTERDAM
telefoon : 010-4878900
fax : 010-4808998
e-mail : rotterdam@vangalen.com

DEZE TEKENING BLIJFT ONS EIGENDOM EN MAG ZONDER ONZE SCHRIFTELIJKE TOESTEMMING NIET GEROEPEERD OF ANDERZIJN TER INZICHT WORDEN GEGEEFEN. NOODT.B.V. DERSIJN WORDEN GEBRUIKT.

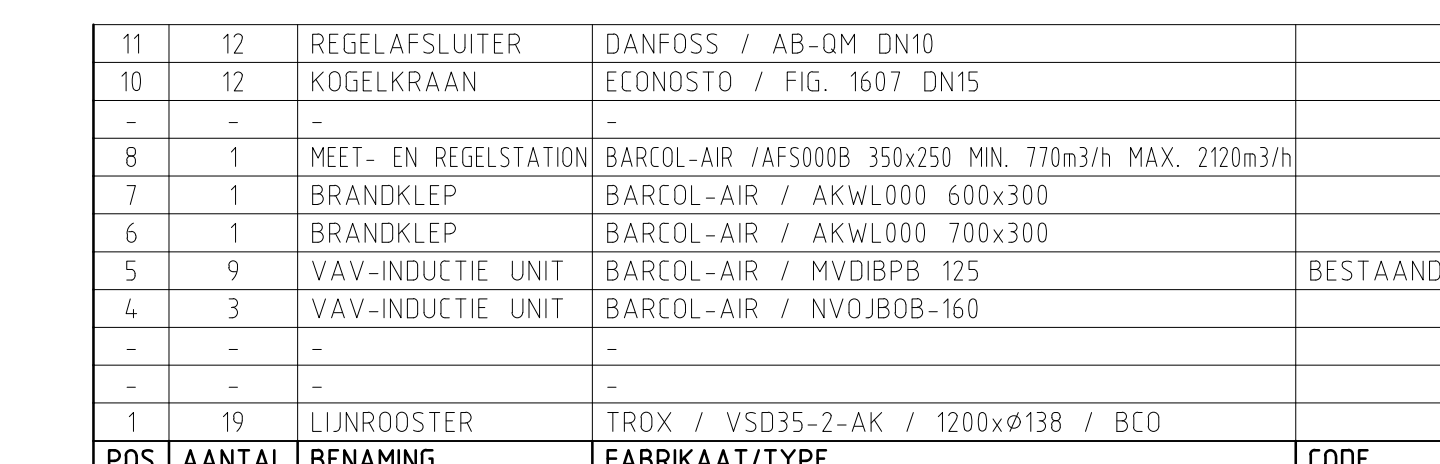

DEZE TEKENING BIJLT ONS EIGENDOM EN MAG ZONDER ONZE SCHRIJFELIJKE TOESTEMMING NIET GEROPIEERD OF AAN DERDEN TER INZICHT WORDEN GEGEVEN, NOCH T.B.V. DERDEN WORDEN GEBRUIKT.