zie voor aansluiting blad: 472748.100-OW-3-0103B

zie voor aansluiting blad: 472748.100-OW-3-0103A

04

04

zie voor aansluiting blad: 472748.100-OW-3-0103

zie voor aansluiting blad: 472748.100-OW-3-0105

BLAD 0103A

zie voor aansluiting blad: 472748.100-OW-3-0103B

zie voor aansluiting blad: 472748.100-OW-3-0103A

04

04


BLAD 0103B

Sloot dempen

LEGENDA

Opruimwerkzaamheden

- Bestaande situatie (BGT)
- Te vervallen bebouwing
- A2999 — Kadastrale grens met perceelnummer (aangeleverd door OG)
- Grens bestemmingsplan
- Bestaande gasleiding hogedruk
- Nieuwe kabels- en leidingenstrook
- Verwijderen trottoirband 180/200x250 mm
- Verwijderen kanttegel 150x300x60 mm
- Verwijderen DWA-riolering
- Verwijderen RWA-riolering
- Verwijderen trottoirkolk / straatkolk
- Verwijderen duiker
- 3.3 (6.10) — Verwijderen markering van thermoplast met type en breedte
- Verwijderen blokmarkering 0.50x0.50 m van thermoplast
- Verwijderen drieheoksmarkering 0.50x0.50 m van thermoplast
- Zagen asfalt
- Frezen liplas asfalt
- Frezen deklaag asfaltverharding
- Verwijderen asfaltconstructie
- Verwijderen betonverharding
- Verwijderen betonstraatstenen kf, grijs
- Verwijderen industrieplaten 2.00x2.00x0.14 m
- Verwijderen grasbetontegels 400x600x100 mm
- Verwijderen menggranulaat 300 mm met gronddoek
- Maaien gras en kapotfrezen graszode
- Dempen bestaande watergang
- Verwijderen schrikhek

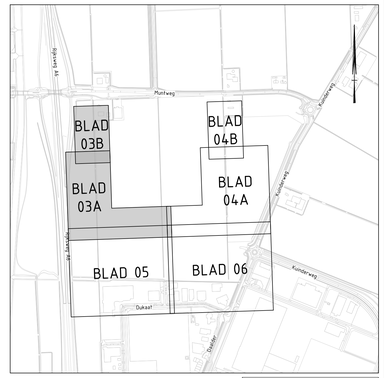

Maten in meters tenzij anders vermeld
Materialen in millimeters
Hoogtematen in meters t.o.v. N.A.P.

0 5 10 15 20m

Nr	Datum	Wijziging	Tek
D1	10-11-2023	DEFINITIEF	KKo
D0	13-09-2023	DEFINITIEF	KKo

Opdrachtgever
Gemeente Noordoostpolder

Projectomschrijving
Bouwrijpmaken bedrijventerrein De Munt B te Emmeloord

Tekeningomschrijving
Bestek
Opruimwerkzaamheden

Tekeningnummer
472748.100-OW-3-0103

Tekenaar
K.J. Kooistra

Projectleider
J. Renkema

Status
DEFINITIEF

Schaal
1:500

Formaat
A0


Blad in bladen
1 IN 4

Wijz. nr.
D1

www.anteagroup.nl

anteagroup


R:\SHARE\DOCUMENTEN\Tekeningen\2023\10\01\CAT\TWA 100\TWA 0-0103_0100.dwg

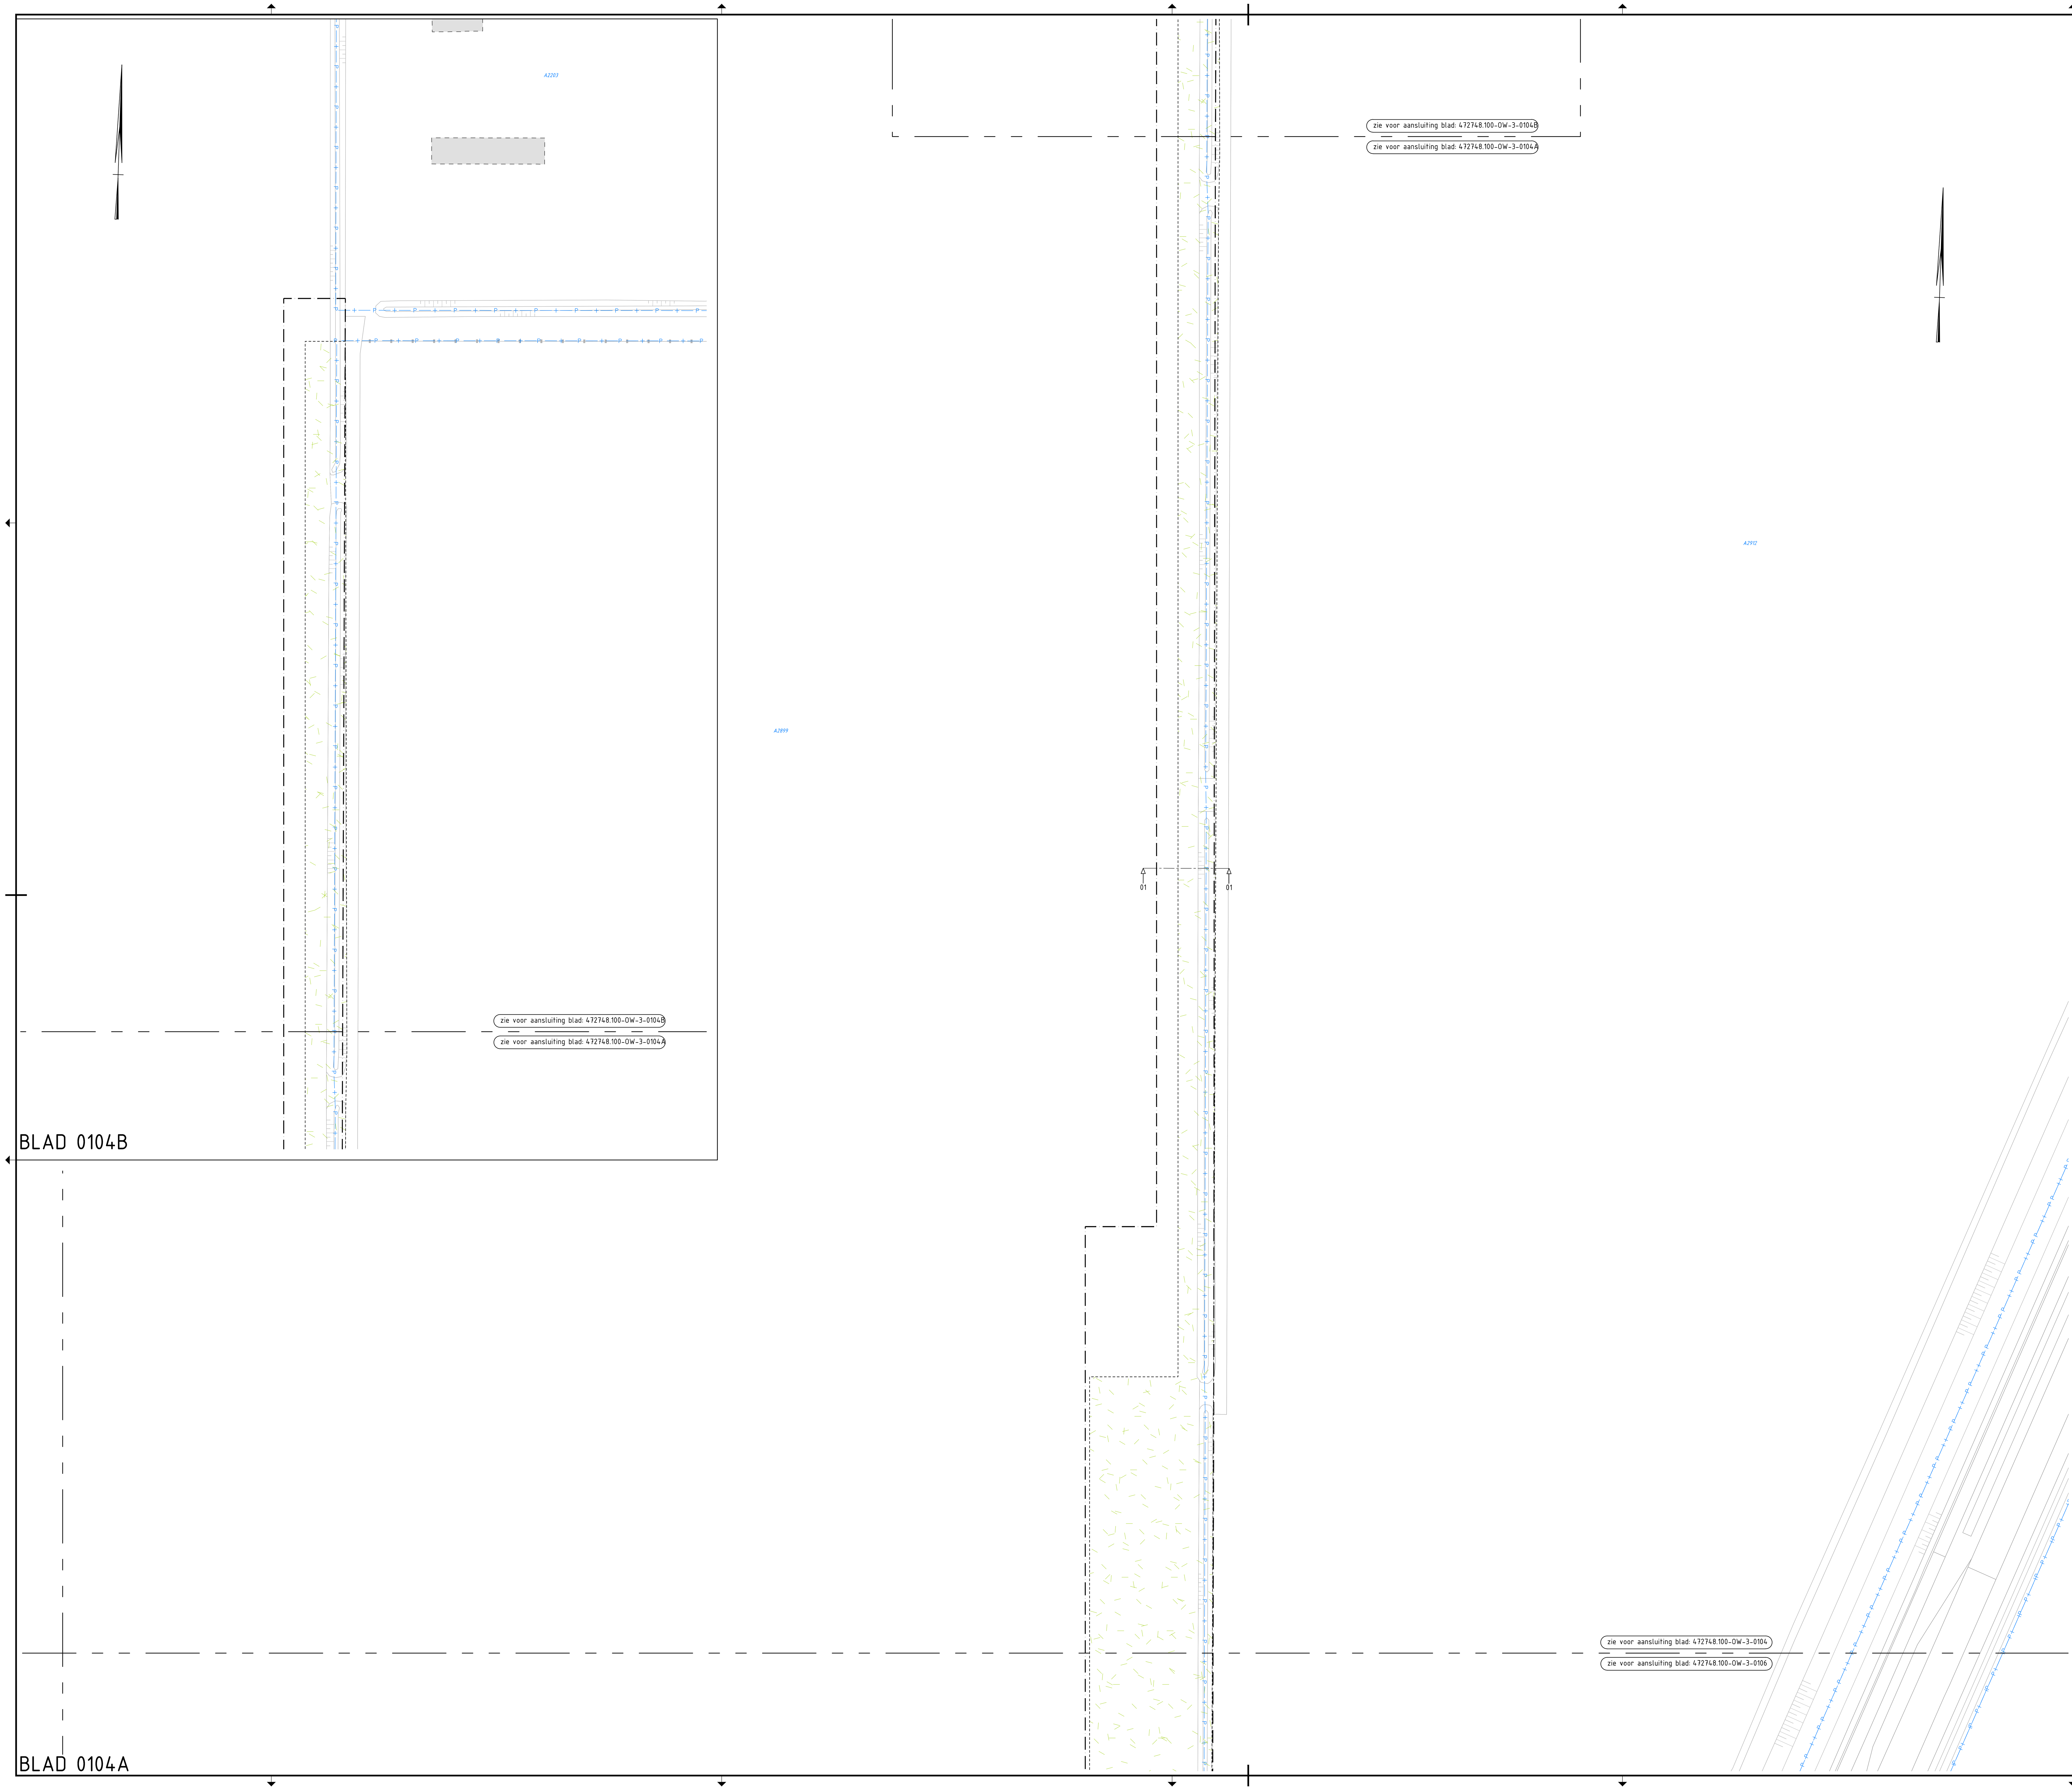

LEGENDA

Opruimwerkzaamheden

- Bestaande situatie (BGT)
- Te vervallen bebouwing
- A2899 Kadastrale grens met perceelnummer (aangeleverd door OG)
- Grens bestemmingsplan
- Bestaande gasleiding hogedruk
- Nieuwe kabels- en leidingenstrook
- Verwijderen trottoirband 180/200x250 mm
- Verwijderen kanttegel 150x300x60 mm
- Verwijderen DWA-riolering
- Verwijderen RWA-riolering
- Verwijderen trottoirkolk / straatkolk
- Verwijderen duiker
- 3-3 (0,15) Verwijderen markering van thermoplast met type en breedte
- Verwijderen blokmarkering 0.50x0.50 m van thermoplast
- Verwijderen driehoeksmarkering 0.50x0.50 m van thermoplast
- Zagen asfalt
- Frezen liplas asfalt
- Frezen deklaag asfaltverharding
- Verwijderen asfaltconstructie
- Verwijderen betonverharding
- Verwijderen betonstraatstenen kf, grijs
- Verwijderen industrieplaten 2.00x2.00x0.14 m
- Verwijderen grasbetontegels 400x600x100 mm
- Verwijderen menggranulaat 300 mm met gronddoek
- Maaien gras en kapotfrezen graszode
- Dempen bestaande watergang
- Verwijderen schrikhek

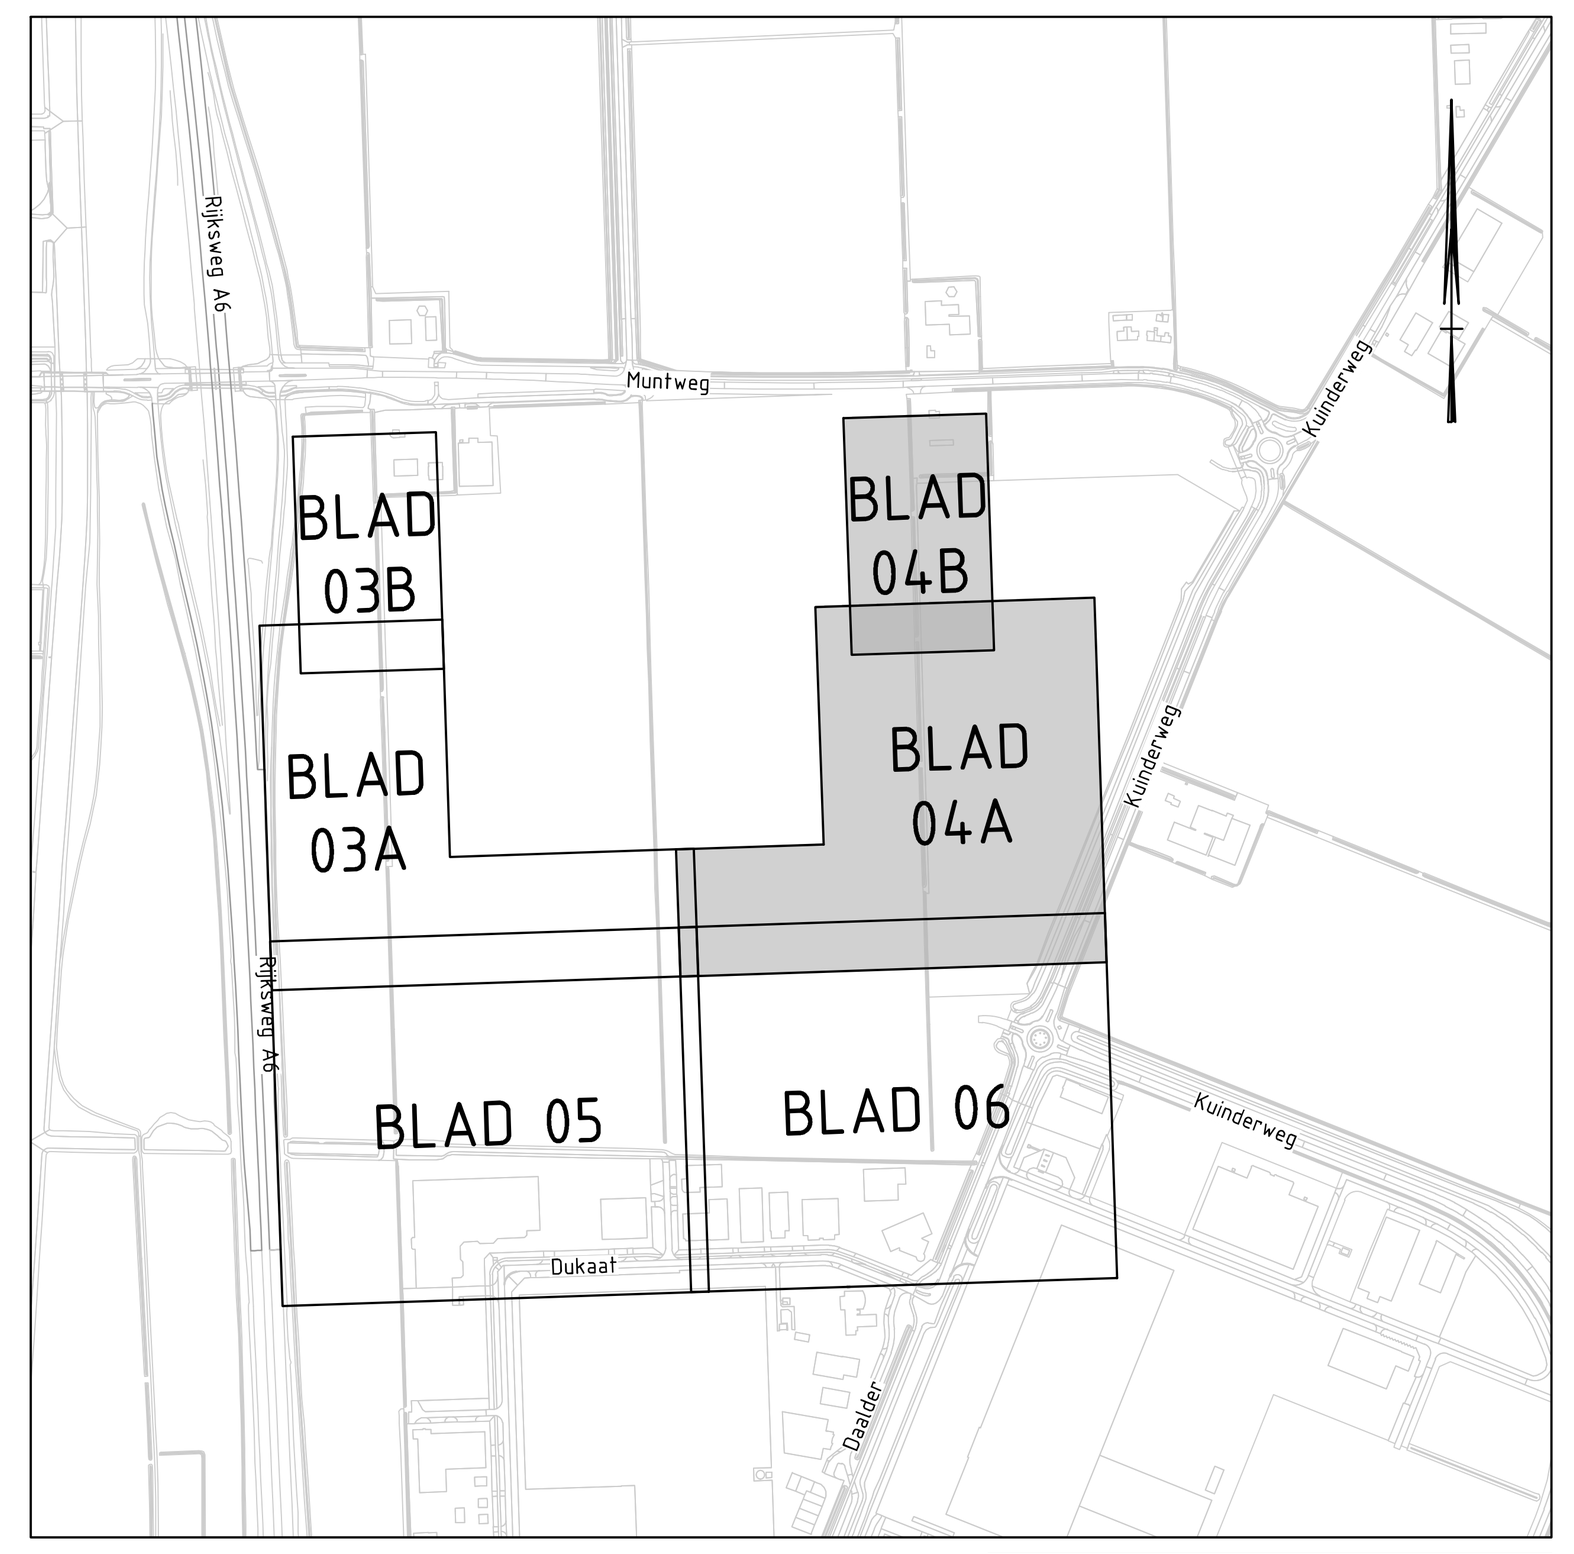

Maten in meters tenzij anders vermeld
Materialen in millimeters
Hoogtematen in meters t.o.v. N.A.P.

0 5 10 15 20m

Nr	Datum	Wijziging	Tek
D1	10-11-2023	DEFINITIEF	KKo
D0	13-09-2023	DEFINITIEF	KKo

Opdrachtgever
Gemeente Noordoostpolder

Projectomschrijving
Bouwrijpmaken bedrijventerrein De Munt B
te Emmeloord

Tekeningomschrijving
Bestek
Opruimwerkzaamheden


Tekeningnummer
472748.100-OW-3-0104

Tekenaar: K.J. Kooistra
Schaal: 1:500
Projectleider: J. Renkema
Formaat: A0
Blad in bladen: 2 IN 4
Status: DEFINITIEF
Wijz. nr.: D1

www.anteagroup.nl

anteagroup


R:\00470000\00472748\Infra\vrijgave\231110-D1\472748.100-OW-3-0103_0106.dwg

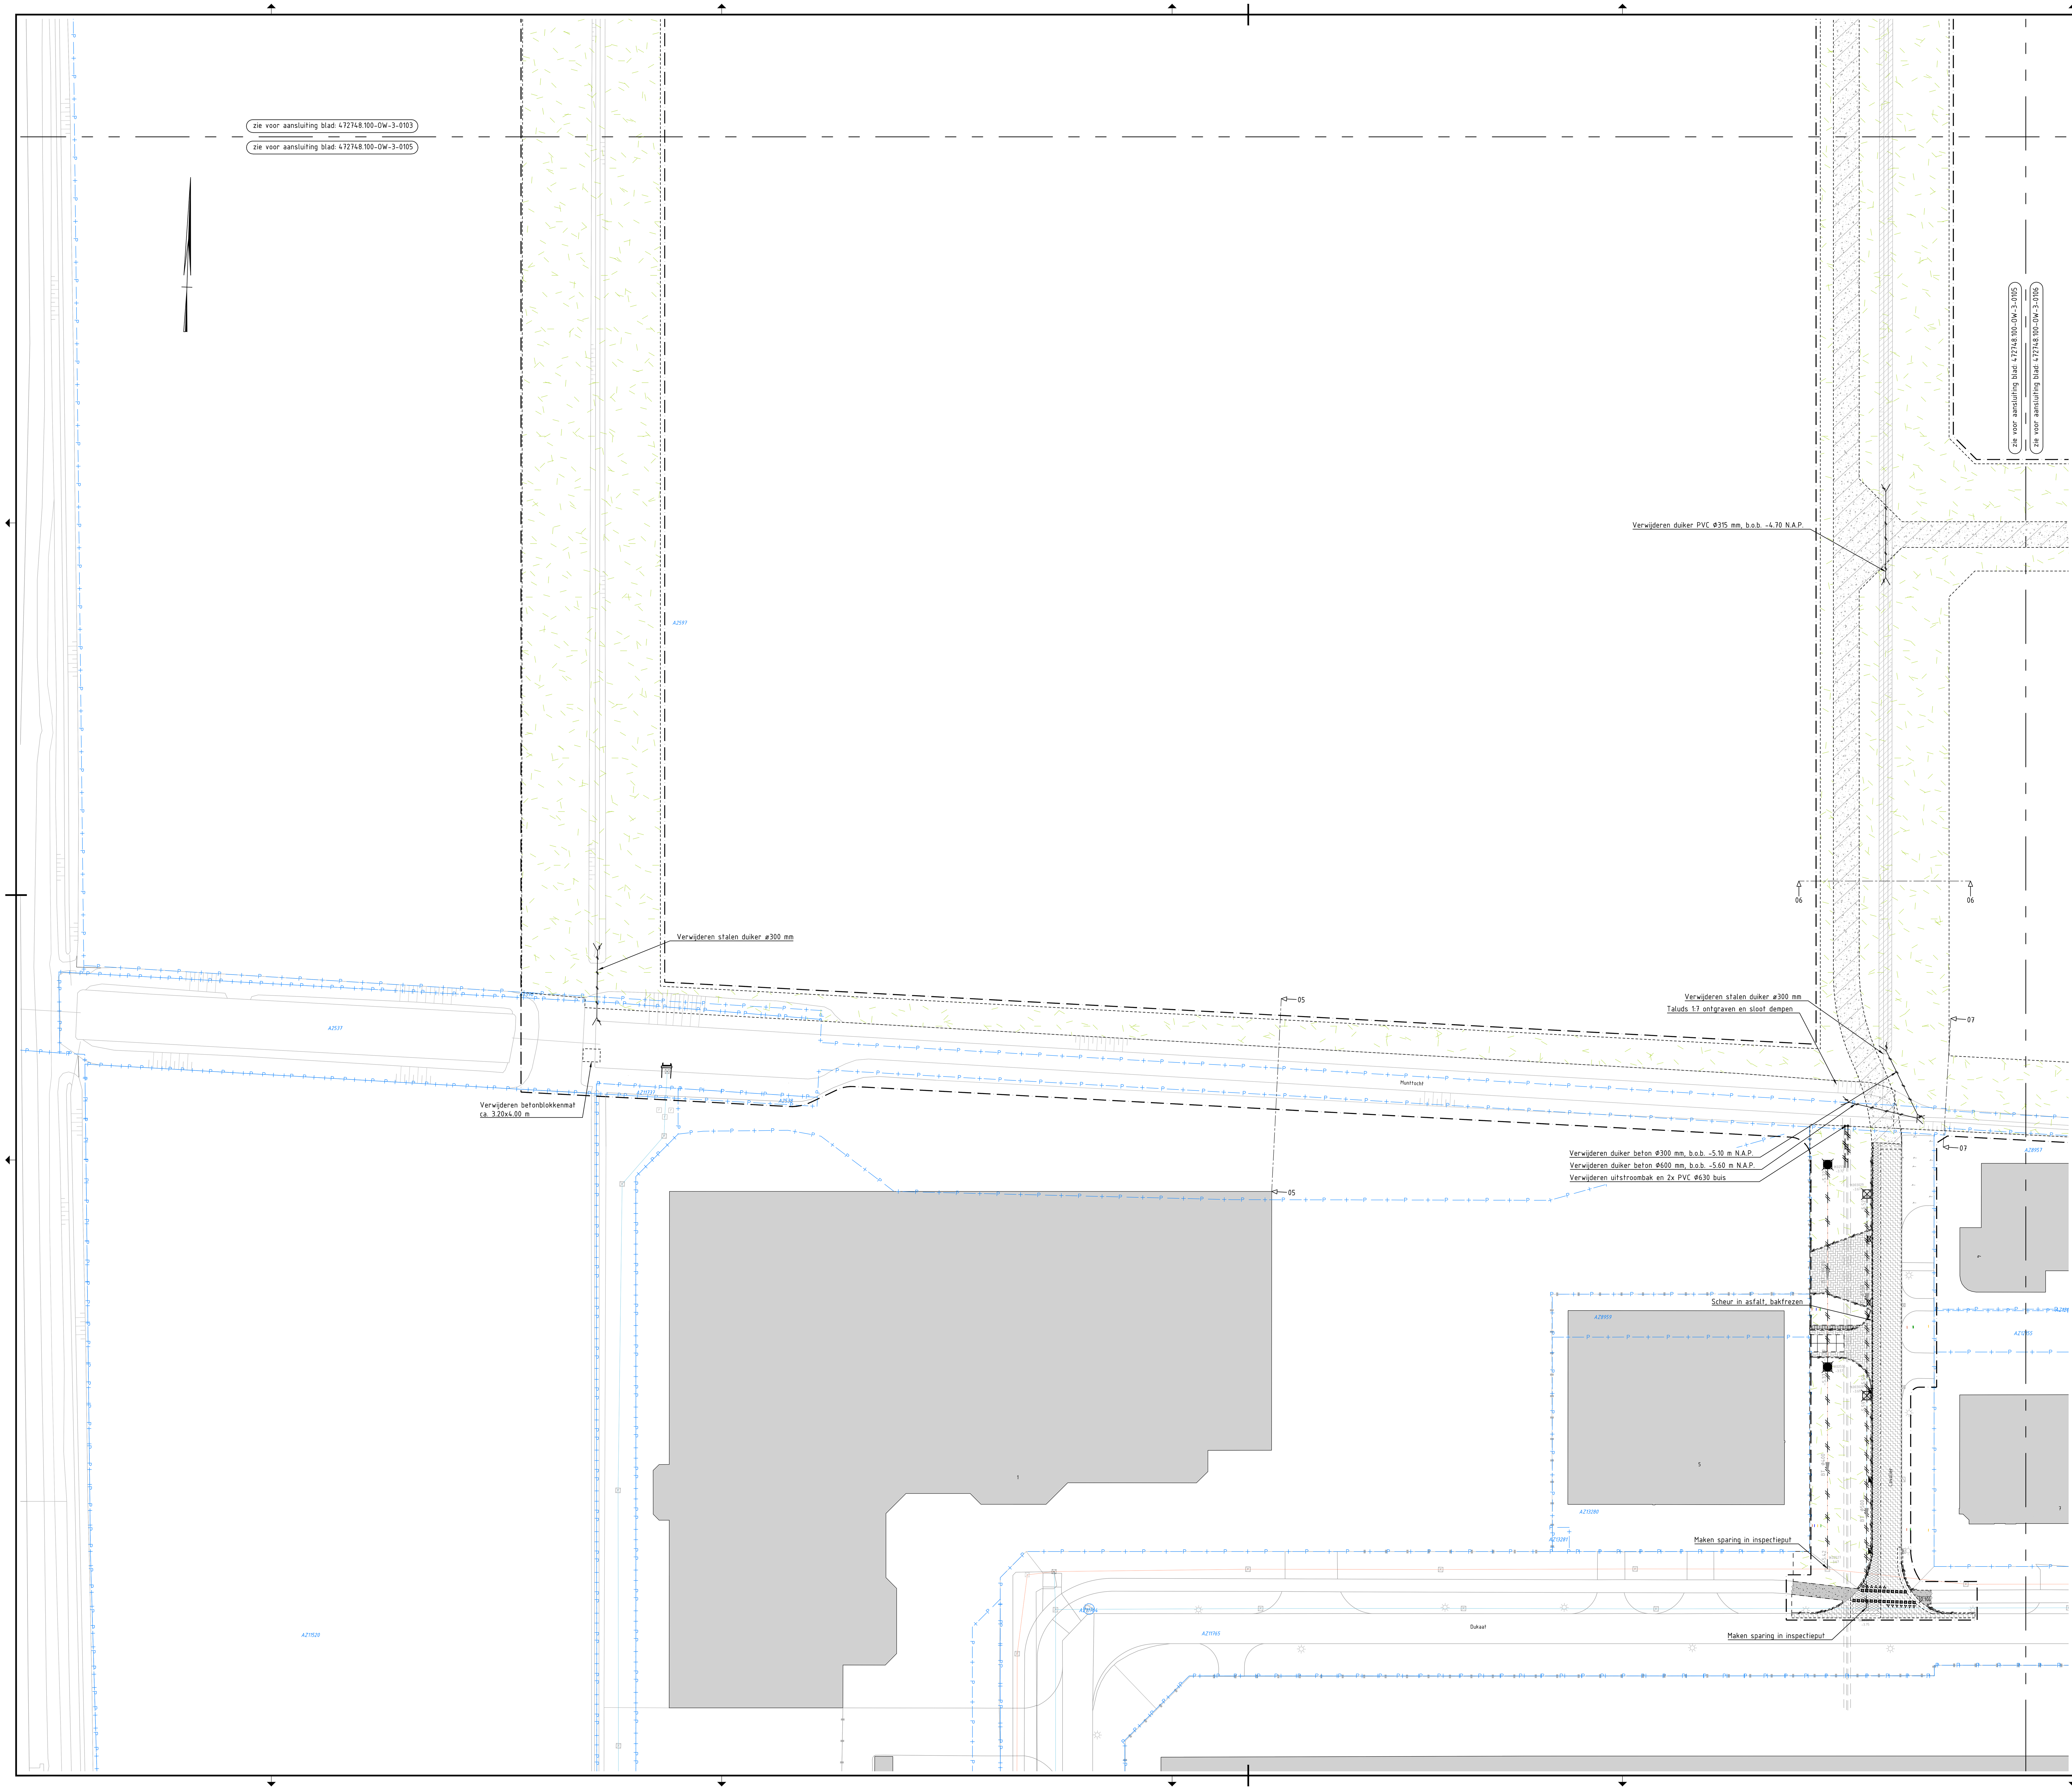

LEGENDA

Opruimwerkzaamheden

- Bestaande situatie (BGT)
- Te vervallen bebouwing
- Kadastrale grens met perceelnummer (aangeleverd door OG)
- Grens bestemmingsplan
- Bestaande gasleiding hogedruk
- Nieuwe kabels- en leidingenstrook
- Verwijderen trottoirband 180/200x250 mm
- Verwijderen kanttegel 150x300x60 mm
- Verwijderen DWA-riolering
- Verwijderen RWA-riolering
- Verwijderen trottoirkolk / straatkolk
- Verwijderen duiker
- Verwijderen markering van thermoplast met type en breedte
- Verwijderen blokmarkering 0.50x0.50 m van thermoplast
- Verwijderen driehoeksmarkering 0.50x0.50 m van thermoplast
- Zagen asfalt
- Frezen liplas asfalt
- Frezen deklaag asfaltverharding
- Verwijderen asfaltconstructie
- Verwijderen betonverharding
- Verwijderen betonstraatstenen kf, grijs
- Verwijderen industrieplaten 2.00x2.00x0.14 m
- Verwijderen grasbetontegels 400x600x100 mm
- Verwijderen menggranulaat 300 mm met gronddoek
- Maaien gras en kapotfrezen graszode
- Dempen bestaande watergang
- Verwijderen schrikhek

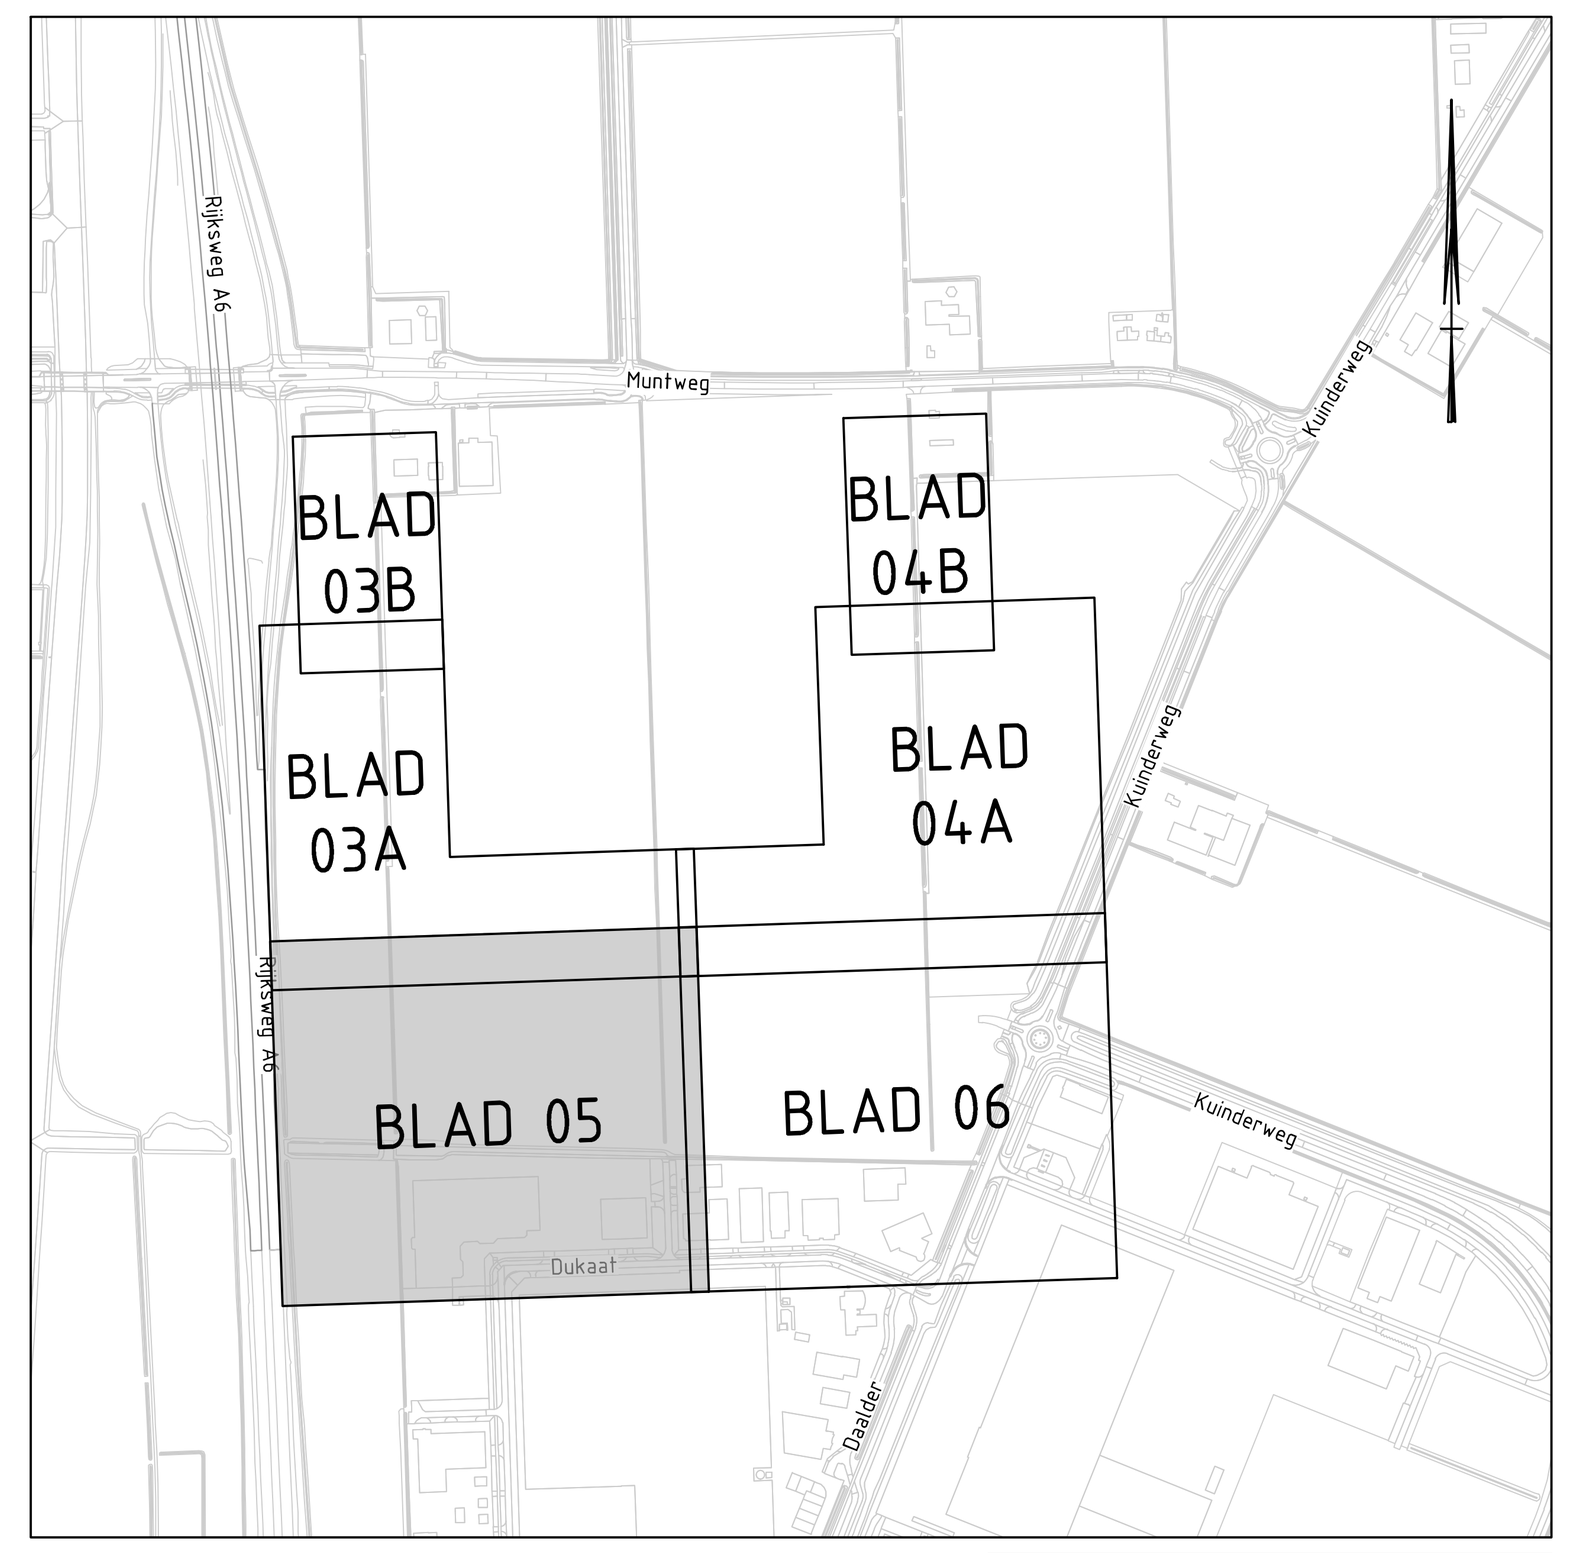

Maten in meters tenzij anders vermeld
Materialen in millimeters
Hoogtematen in meters t.o.v. N.A.P.

0 5 10 15 20m

Nr	Datum	Wijziging	Tek
D1	10-11-2023	DEFINITIEF	KKo
D0	13-09-2023	DEFINITIEF	KKo

Opdrachtgever: Gemeente Noordoostpolder

Projectomschrijving: Bouwrijpmaken bedrijventerrein De Munt B te Emmeloord

Tekeningomschrijving: Bestek Opruimwerkzaamheden

Tekeningnummer: 472748.100-OW-3-0105

Tekenaar: K.J. Kooistra

Schaal: 1:500

Projectleider: J. Renkema

Formaat: A0

Blad in bladen: 3 IN 4


Status: DEFINITIEF

Wijz. nr.: D1

www.anteagroup.nl

anteagroup


R:\00470000\00472748\Infra\vrijgave\231110-D1\472748.100-OW-3-0103_0106.dwg

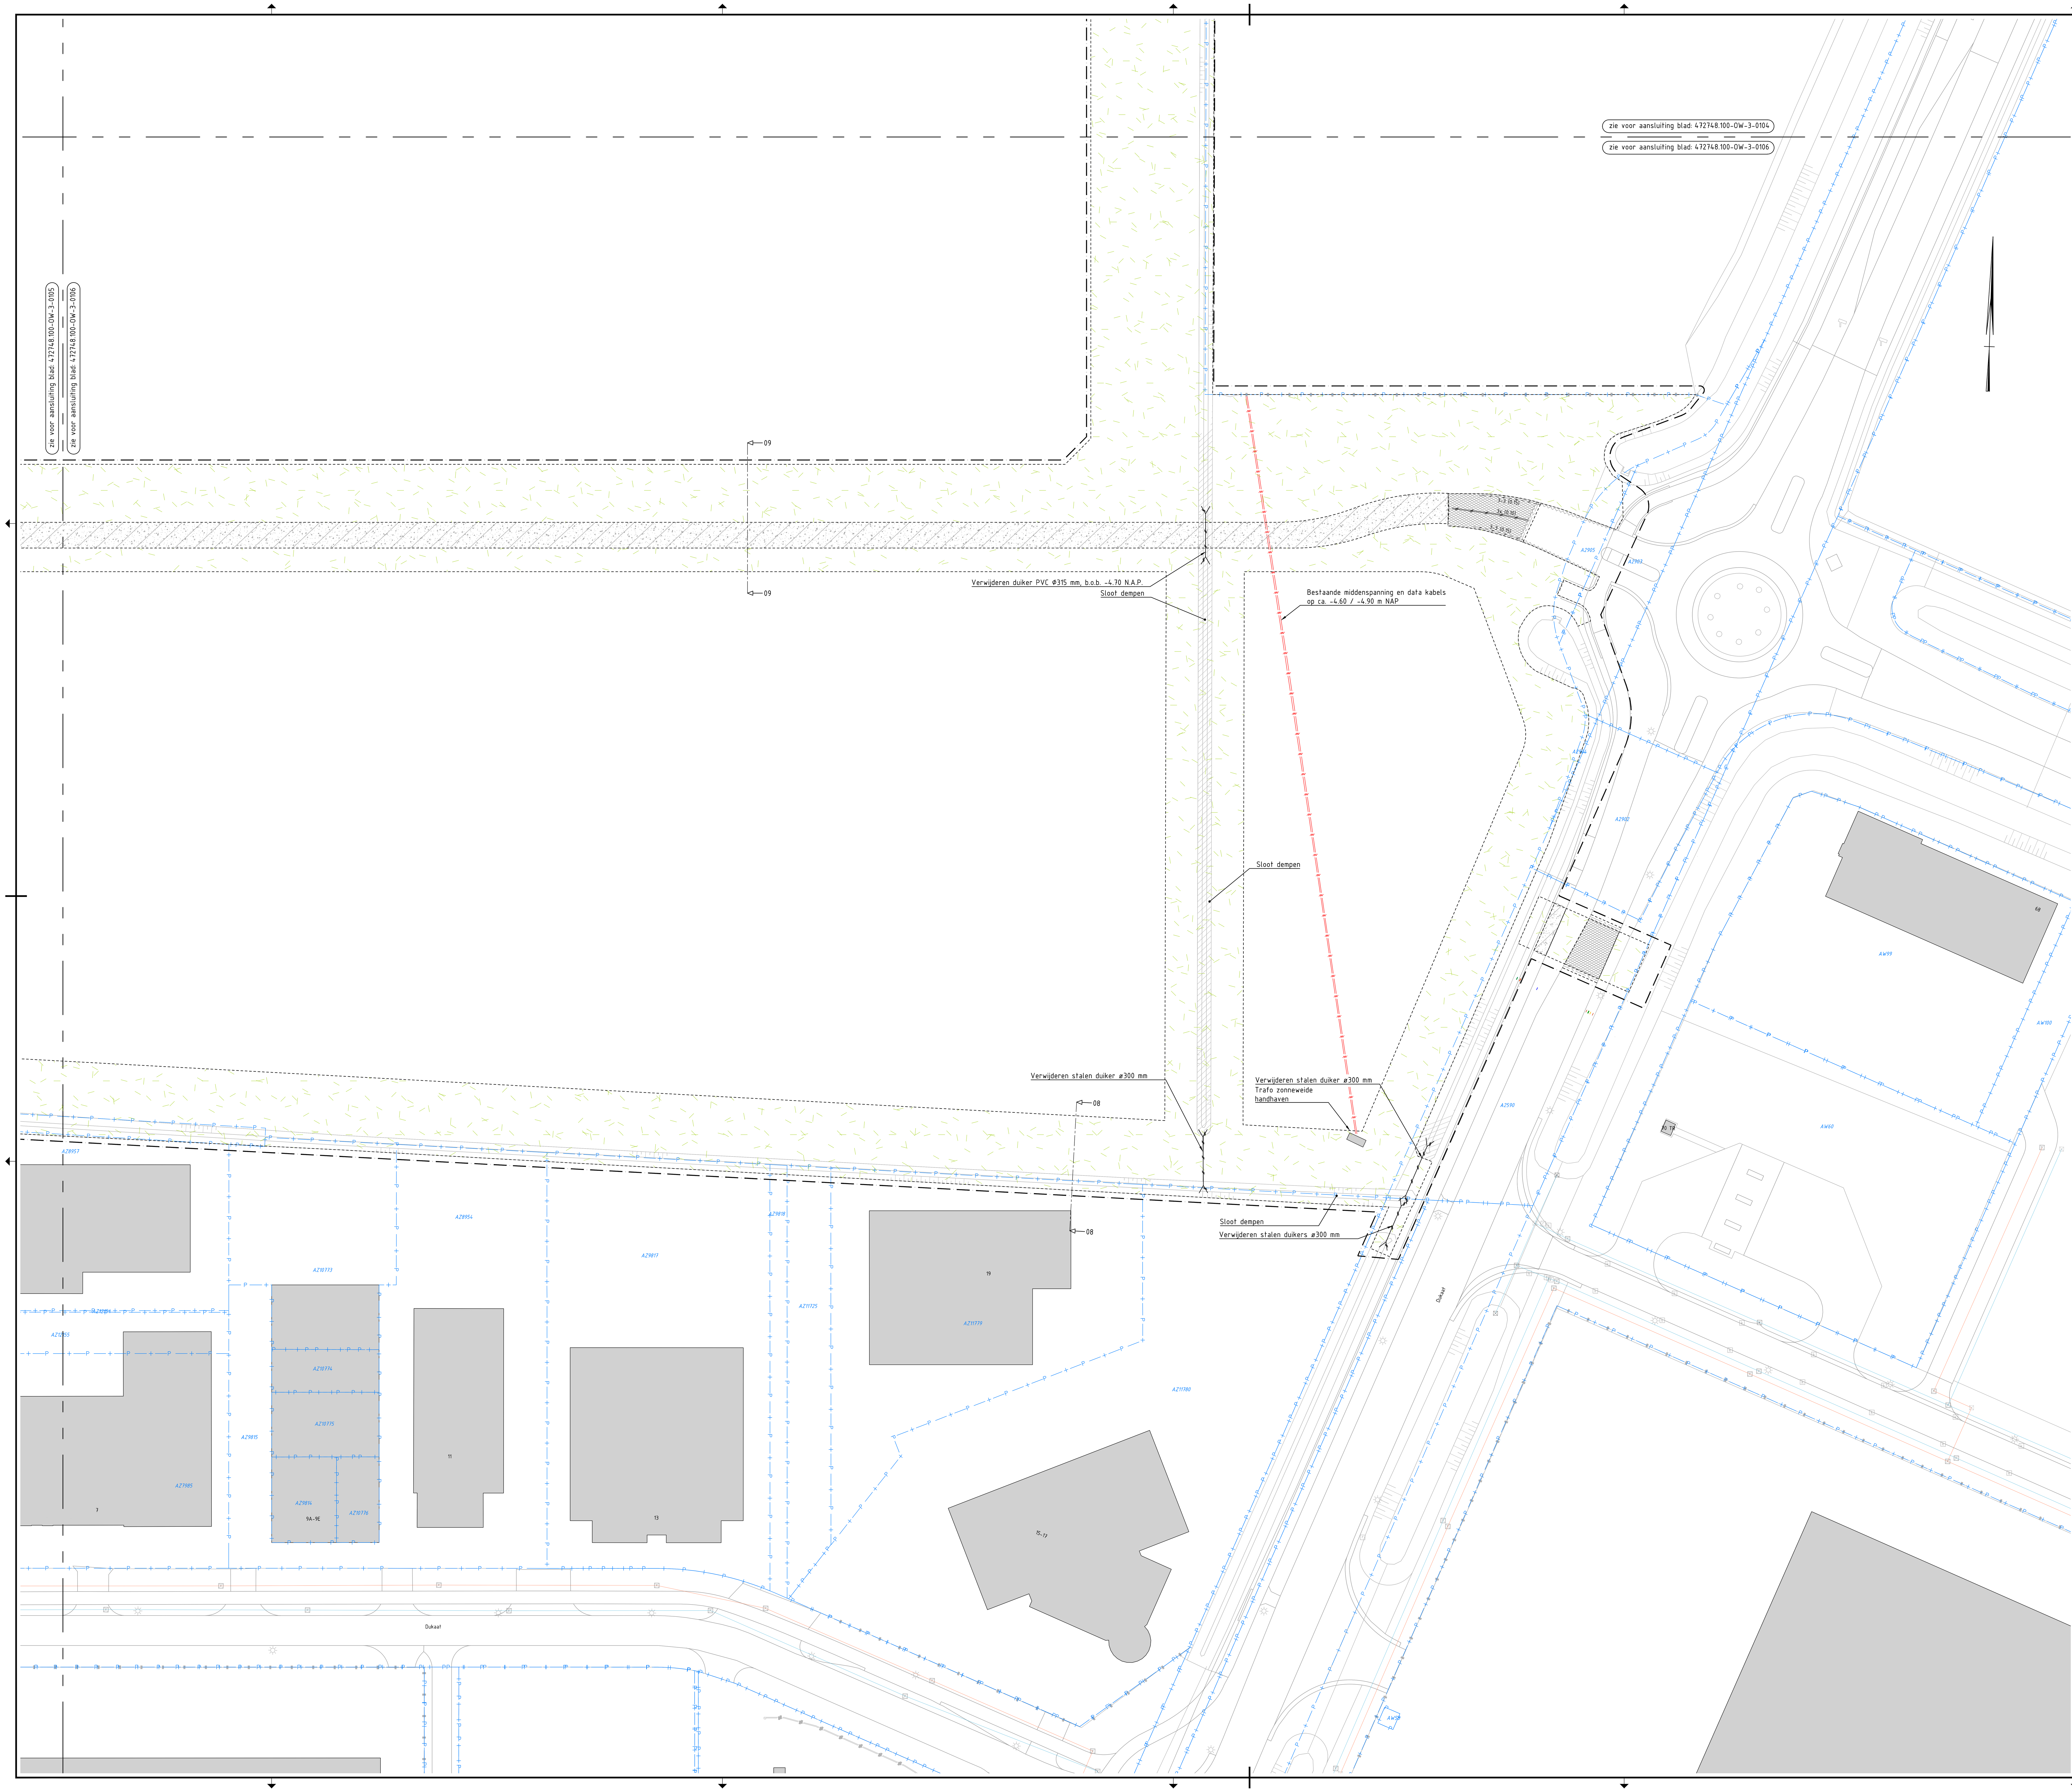

LEGENDA

Opruimwerkzaamheden

- Bestaande situatie (BGT)
- Te vervallen bebouwing
- Kadastrale grens met perceelnummer (aangeleverd door OG) (A2899)
- Grens bestemmingsplan
- Bestaande gasleiding hogedruk
- Nieuwe kabels- en leidingenstrook
- Verwijderen trottoirband 180/200x250 mm
- Verwijderen kanttegel 150x300x60 mm
- Verwijderen DWA-riolering
- Verwijderen RWA-riolering
- Verwijderen trottoirkolk / straatkolk
- Verwijderen duiker
- Verwijderen markering van thermoplast met type en breedte (3-3 (0,15))
- Verwijderen blokmarkering 0.50x0.50 m van thermoplast
- Verwijderen driehoeksmarkering 0.50x0.50 m van thermoplast
- Zagen asfalt
- Frezen liplas asfalt
- Frezen deklaag asfaltverharding
- Verwijderen asfaltconstructie
- Verwijderen betonverharding
- Verwijderen betonstraatstenen kf, grijs
- Verwijderen industrieplaten 2.00x2.00x0.14 m
- Verwijderen grasbetontegels 400x600x100 mm
- Verwijderen menggranulaat 300 mm met gronddoek
- Maaien gras en kapotfrezen graszode
- Dempen bestaande watergang
- Verwijderen schrikhek

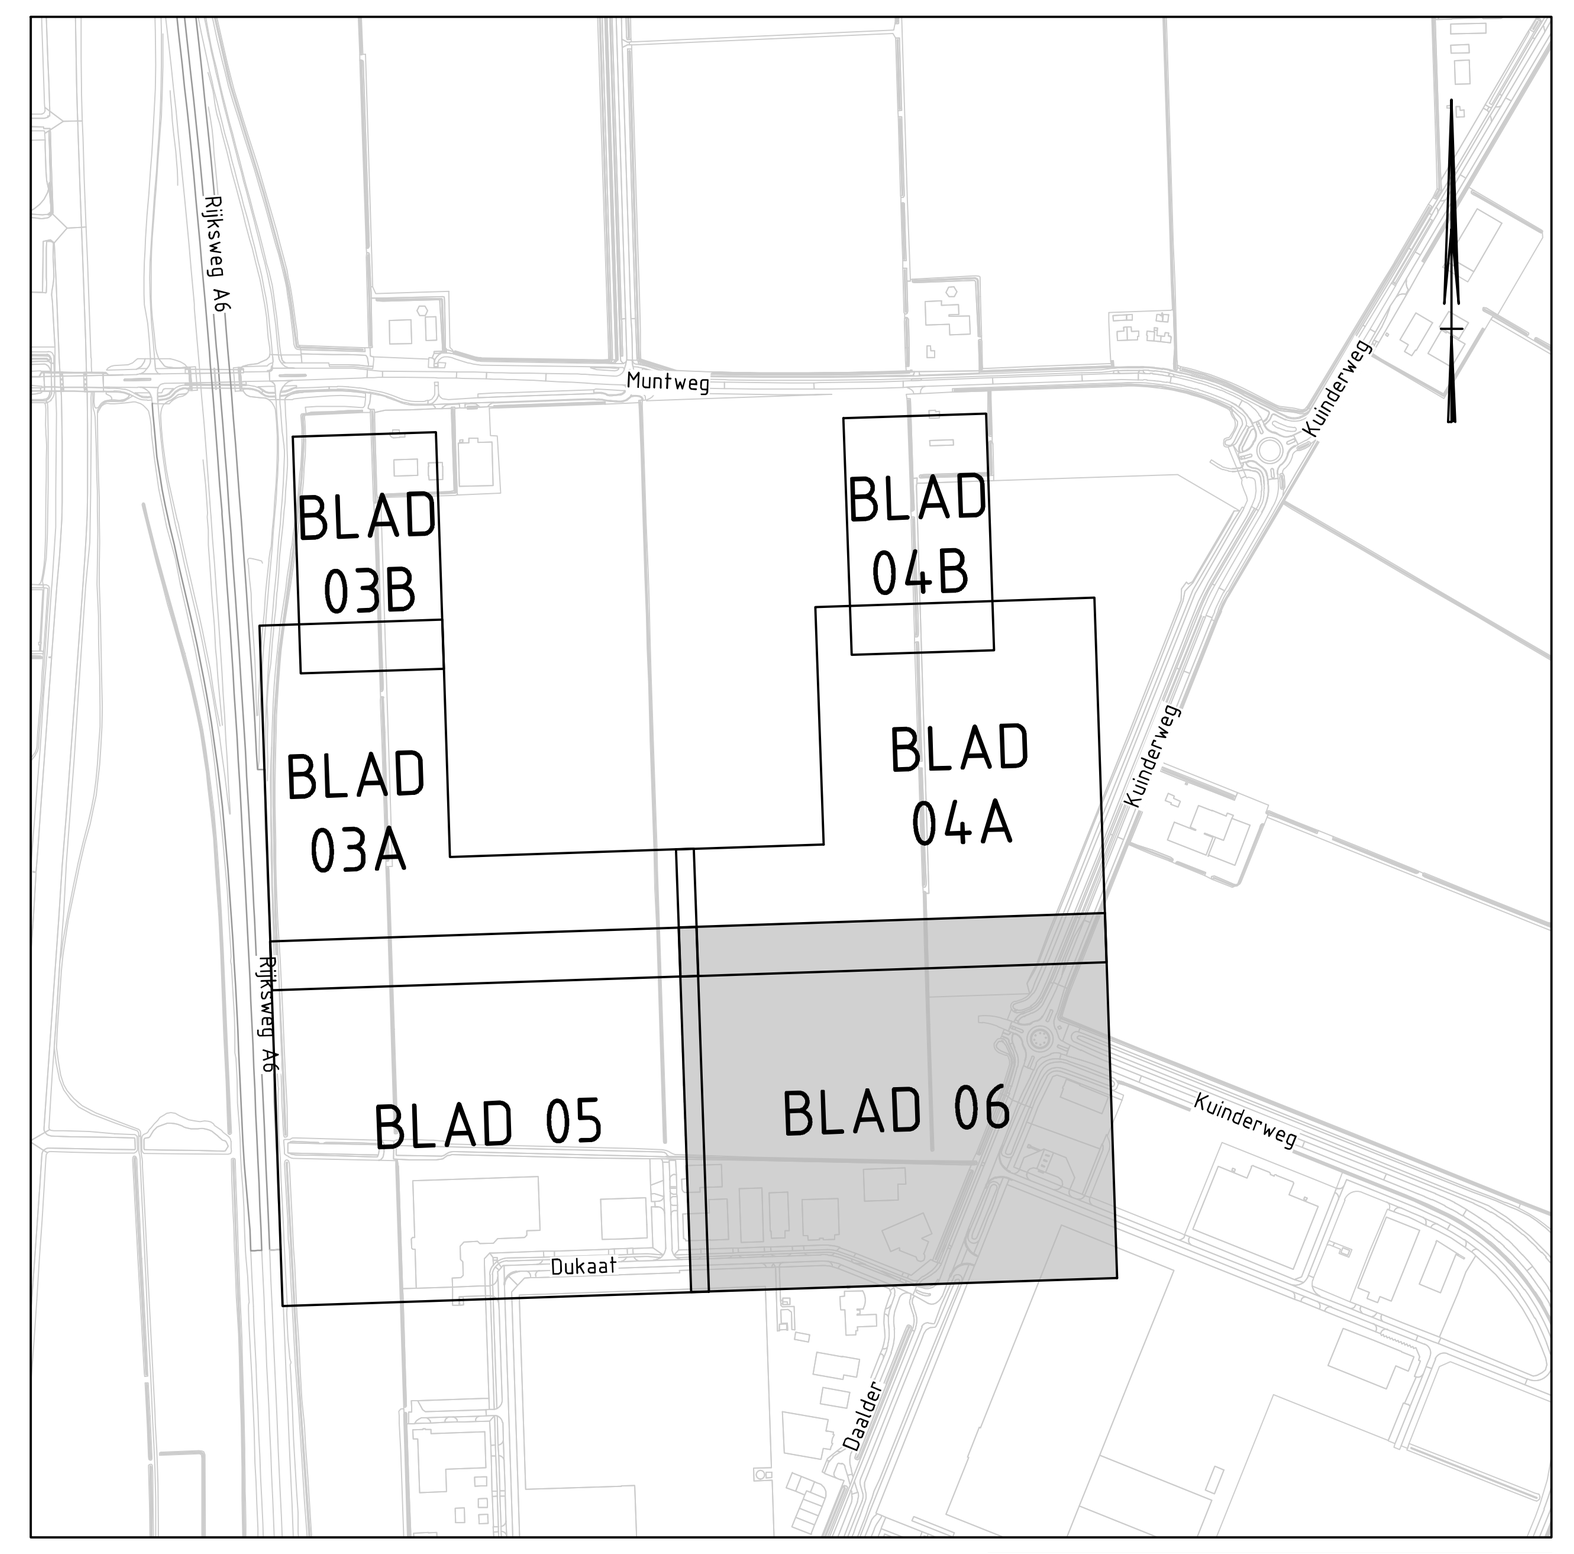

Maten in meters tenzij anders vermeld
Materialen in millimeters
Hoogtematen in meters t.o.v. N.A.P.

0 5 10 15 20m

Nr	Datum	Wijziging	Tek
D1	10-11-2023	DEFINITIEF	KKo
D0	13-09-2023	DEFINITIEF	KKo

Opdrachtgever
Gemeente Noordoostpolder

Projectomschrijving
Bouwrijpmaken bedrijventerrein De Munt B
te Emmeloord

Tekeningomschrijving
Bestek
Opruimwerkzaamheden

Tekeningnummer
472748.100-OW-3-0106

Tekenaar: K.J. Kooistra
Schaal: 1:500
Projectleider: J. Renkema
Formaat: A0
Blad in bladen: 4 IN 4
Status: DEFINITIEF
Wijz. nr.: D1

www.anteagroup.nl

R:\00470000\00472748\Infra\vrijgave\231110-D1\472748.100-OW-3-0103_0106.dwg