zie voor aansluiting blad: 472748.100-RP-3-0103B

zie voor aansluiting blad: 472748.100-RP-3-0103A

04

04

1:5 1:2 1:2

WP: -5.20/-4.50
SB: -6.70

1:5 1:2 1:2

WP: -5.20/-4.50
SB: -6.70

1:5 1:2 1:2

WP: -5.20/-4.50
SB: -6.70

1:5 1:2 1:2

zie voor aansluiting blad: 472748.100-RP-3-0103

zie voor aansluiting blad: 472748.100-RP-3-0105

BLAD 0103A

zie voor aansluiting blad: 472748.100-RP-3-0103B

zie voor aansluiting blad: 472748.100-RP-3-0103A

04

04

1:5 1:2 1:2

WP: -5.20/-4.50
SB: -6.70

1:5 1:2 1:2

1:5 1:2 1:2

BLAD 0103B

Opening in DWA en HWA putten dichtzetten

9K02206 -3.50

9K03176 -3.50

9K02205 -3.50

9K03175 -3.50

9K02204 -3.50

9K03174 -3.50

Lavalier


LEGENDA

Riolering

- Werkgrens
- Bestaande situatie (BGT)
- Te vervallen bebouwing
- A2999 — Kadastrale grens met perceelnummer (aangeleverd door OG)
- -##- Bestaande hoogte
- Grens bestemmingsplan
- Bestaande gasleiding hogedruk
- Aanbrengen nieuwe verharding
- Te realiseren watergangen
- -6.50 B1 Ø600 -6.50 — Aanbrengen duiker
- -6.10 -6.10 — Aanbrengen inspectieput HWA met b.o.b.
- -6.10 -6.10 — Aanbrengen inspectieput DWA met b.o.b.
- B1 Ø1250 — Aanbrengen HWA riool met materiaal en diameter
- PP Ø400 — Aanbrengen DWA riool met materiaal en diameter
- H50 -3.65 — Putnummer met dekselhoogte
- Aanbrengen huisaansluiting HWA PVC Ø160 mm, (bestaande locatie indicatief weergegeven)
- Aanbrengen huisaansluiting DWA PVC Ø160 mm, (bestaande locatie indicatief weergegeven)
- -3.54 — Aanbrengen huisaansluiting HWA PVC Ø250 mm met deksel, op inspectieput
- -3.54 — Aanbrengen huisaansluiting DWA PVC Ø200 mm met deksel, op inspectieput
- Aanbrengen kolkaansluiting HWA PVC Ø125 mm, incl. inlaat
- Aanbrengen uitstroombak
- Op hoogte stellen putrand met deksel
- Aanbrengen straatkolk
- Aanbrengen / herstellen trottoirkolk
- Nieuwe kabels- en leidingenstrook

Kabels- en leidingen

- Buisleiding gevaarlijke inhoud
- Datatransport
- Laagspanning
- Middenspanning
- Gas hoge druk
- Gas lage druk
- Overig
- Water
- Water (vervallen)
- Drukriolering
- Riolering vrijverval
- Lichtmast
- BK — Brandkraan/-put

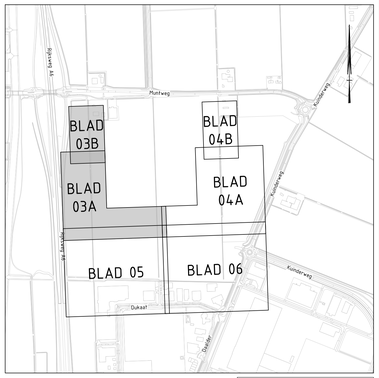

Maten in meters tenzij anders vermeld
Materialen in millimeters
Hoogtematen in meters t.o.v. N.A.P.

0 5 10 15 20m

Nr	Datum	Wijziging	Tek
D2	10-11-2023	DEFINITIEF	KKo
D1	13-09-2023	DEFINITIEF	KKo
D0	03-08-2023	DEFINITIEF	KKo

Opdrachtgever
Gemeente Noordoostpolder

Projectomschrijving
Bouwrijpmaken bedrijventerrein De Munt B te Emmeloord

Tekeningomschrijving
Bestek
Rioleringsplan

Tekeningnummer
472748.100-RP-3-0103

Tekenaar
K.J. Kooistra

Projectleider
J. Renkema

Status
DEFINITIEF

Schaal
1:500

Formaat
A0


Blad in bladen
1 IN 4

Wijz. nr.
D2

www.anteagroup.nl

anteagroup

R:\BKV\700009\004737\Map\Bestek\tgrnen\221110-D2\472748.100-RP-3-0103_0106.dwg

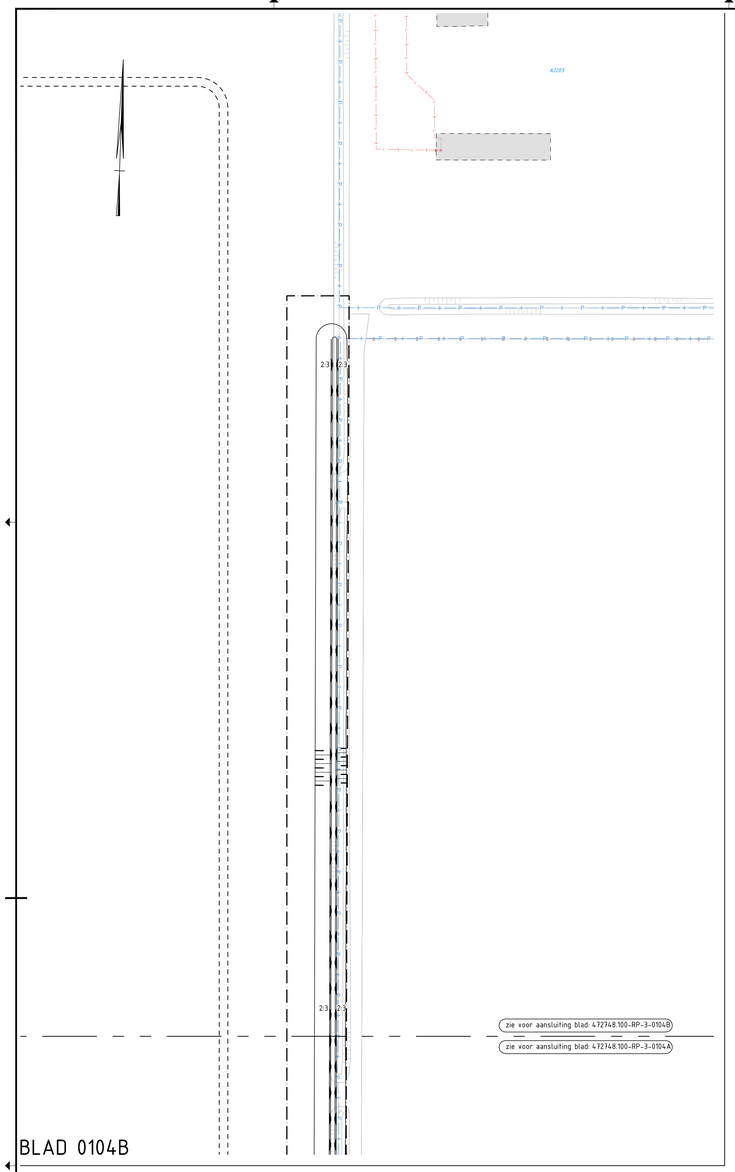

BLAD 0104B

BLAD 0104A


LEGENDA

Riolering

- Werkgrens
- Bestaande situatie (BGT)
- Te vervallen bebouwing
- A2999 — Kadastrale grens met perceelnummer (aangeleverd door OG)
- -1.41 — Bestaande hoogte
- Grens bestemmingsplan
- Bestaande gasleiding hogedruk
- Aanbrengen nieuwe verharding
- Te realiseren watergangen
- -6.50 BT Ø500 -6.50 — Aanbrengen duiker
- -6.10 -6.10 — Aanbrengen inspectieput HWA met b.o.b.
- -6.10 -6.10 — Aanbrengen inspectieput DWA met b.o.b.
- BT Ø1250 — Aanbrengen HWA riool met materiaal en diameter
- PP Ø400 — Aanbrengen DWA riool met materiaal en diameter
- H50 -3.65 — Putnummer met dekselhoogte
- Aanbrengen huisaansluiting HWA PVC Ø160 mm, (bestaande locatie indicatief weergegeven)
- Aanbrengen huisaansluiting DWA PVC Ø160 mm, (bestaande locatie indicatief weergegeven)
- -3.54 — Aanbrengen huisaansluiting HWA PVC Ø250 mm met deksel, op inspectieput
- -3.54 — Aanbrengen huisaansluiting DWA PVC Ø200 mm met deksel, op inspectieput
- Aanbrengen kolkaansluiting HWA PVC Ø125 mm, incl. inlaat
- Aanbrengen uitstroombak
- Op hoogte stellen putrand met deksel
- Aanbrengen straatkolk
- Aanbrengen / herstellen trottoirkolk
- Nieuwe kabels- en leidingenstrook

Kabels- en leidingen

- Buisleiding gevaarlijke inhoud
- Datatransport
- Laagspanning
- Middenspanning
- Gas hoge druk
- Gas lage druk
- Overig
- Water
- Water (vervallen)
- Drukriolering
- Riolering vrijverval
- Lichtmast
- bk — Brandkraan/-put

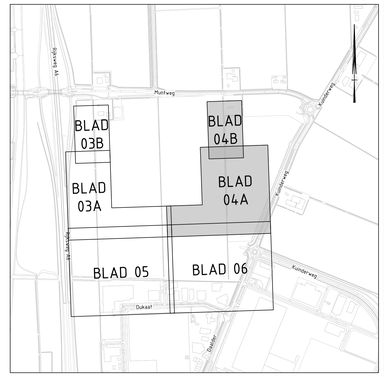

Maten in meters tenzij anders vermeld
Materialen in millimeters
Hoogtematen in meters t.o.v. N.A.P.

0 5 10 15 20m

Nr	Datum	Wijziging	Tek
D2	10-11-2023	DEFINITIEF	KKo
D1	13-09-2023	DEFINITIEF	KKo
D0	03-08-2023	DEFINITIEF	KKo

Opdrachtgever
Gemeente Noordoostpolder

Projectomschrijving
Bouwrijpmaken bedrijventerrein De Munt B
te Emmeloord

Tekeningomschrijving
Bestek
Rioleringsplan

Tekeningnummer
472748.100-RP-3-0104

Tekenaar: K.J. Kooistra
Projectleider: J. Renkema
Status: DEFINITIEF
Schaal: 1:500
Formaat: A0
Blad in bladen: 2 IN 4
Wijz.nr: D2

www.anteagroup.nl

anteagroup

R:\GIS\TEKENEN\MTC\Tekeningen\opmaak\2511\10\472748.100-RP-3-0101_0104.dwg

zie voor aansluiting blad 472748.100-RP-3-0103

zie voor aansluiting blad 472748.100-RP-3-0105

zie voor aansluiting blad 472748.100-RP-3-0095

zie voor aansluiting blad 472748.100-RP-3-0096

Aanbrengen inspectieput 1500x1500 inw. in dam met betonduiker Ø900 en uitstroombakken 2:3

Aanbrengen trapeziumput 150x150 m

Uitstroombak 2:3

Aanbrengen trapeziumput 2.00x2.00 m

2 stuks bestaande PVC Ø630, b.o.b. -5.88 aansluiten op nieuwe betonput

Bestaande gasleiding Ø220 bovenkant -6.58 (volgens revisie)

Ingemeten gasleiding (flap) Ø220 bovenkant -5.71
Overige kabels liggen ca. -4.11 tot -4.36

Ingemeten gasleiding Ø100 bovenkant -4.67
waterleiding Ø50 -4.74
Overige kabels liggen ca. -4.34

Bestaande gasleiding Ø220 bovenkant -5.64 (volgens revisie)

Ingemeten gasleiding Ø220 bovenkant -5.73
Overige kabels liggen ca. -4.08 tot -4.31

Ingemeten gasleiding Ø100 bovenkant -4.76
waterleiding Ø50 bovenkant -4.78
Overige kabels liggen ca. -4.45

beton Ø600

Dukaat

Cavalier

WP: -5.20/-4.50
SB: -6.70

WP: -5.70
SB: -6.90


LEGENDA

Riolering

- Werkgrens
- Bestaande situatie (BGT)
- Te vervallen bebouwing
- Kadastrale grens met perceelnummer (aangeleverd door OG)
- Bestaande hoogte
- Grens bestemmingsplan
- Bestaande gasleiding hogedruk
- Aanbrengen nieuwe verharding
- Te realiseren watergangen
- Aanbrengen duiker
- Aanbrengen inspectieput HWA met b.o.b.
- Aanbrengen inspectieput DWA met b.o.b.
- Aanbrengen HWA riool met materiaal en diameter
- Aanbrengen DWA riool met materiaal en diameter
- Putnummer met dekselhoogte
- Aanbrengen huisaansluiting HWA PVC Ø160 mm, (bestaande locatie indicatief weergegeven)
- Aanbrengen huisaansluiting DWA PVC Ø160 mm, (bestaande locatie indicatief weergegeven)
- Aanbrengen huisaansluiting HWA PVC Ø250 mm met deksel, op inspectieput
- Aanbrengen huisaansluiting DWA PVC Ø200 mm met deksel, op inspectieput
- Aanbrengen kolkaansluiting HWA PVC Ø125 mm, incl. inlaat
- Aanbrengen uitstroombak
- Op hoogte stellen putrand met deksel
- Aanbrengen straatkolk
- Aanbrengen / herstellen trottoirkolk
- Nieuwe kabels- en leidingenstrook

Kabels- en leidingen

- Buisleiding gevaarlijke inhoud
- Datatransport
- Laagspanning
- Middenspanning
- Gas hoge druk
- Gas lage druk
- Overig
- Water
- Water (vervallen)
- Drukriolering
- Riolering vrijverval
- Lichtmast
- Brandkraan/-put

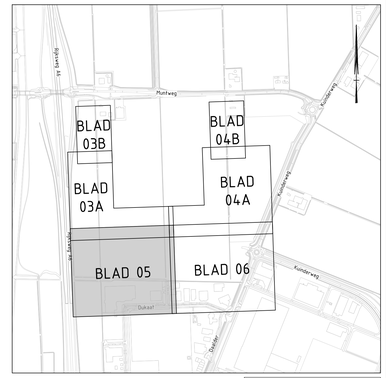

Maten in meters tenzij anders vermeld
Materialen in millimeters
Hoogtematen in meters t.o.v. N.A.P.

0 5 10 15 20m

Nr	Datum	Wijziging	Tek
D2	10-11-2023	DEFINITIEF	KKo
D1	13-09-2023	DEFINITIEF	KKo
D0	03-08-2023	DEFINITIEF	KKo

Opdrachtgever
Gemeente Noordoostpolder

Projectomschrijving
Bouwrijpmaken bedrijventerrein De Munt B te Emmeloord

Tekeningomschrijving
Bestek
Rioleringsplan

Tekeningnummer
472748.100-RP-3-0105

Tekenaar
K.J. Kooistra

Projectleider
J. Renkema

Schaal
1:500

Formaat
A0


Blad in bladen
3 IN 4

Status
DEFINITIEF

Wijz. nr.
D2

www.anteagroup.nl

R:\JobX\90000\00047274\Work\tr\Uitgave\20231103\D2\472748.100-RP-3-0105_0106.dwg

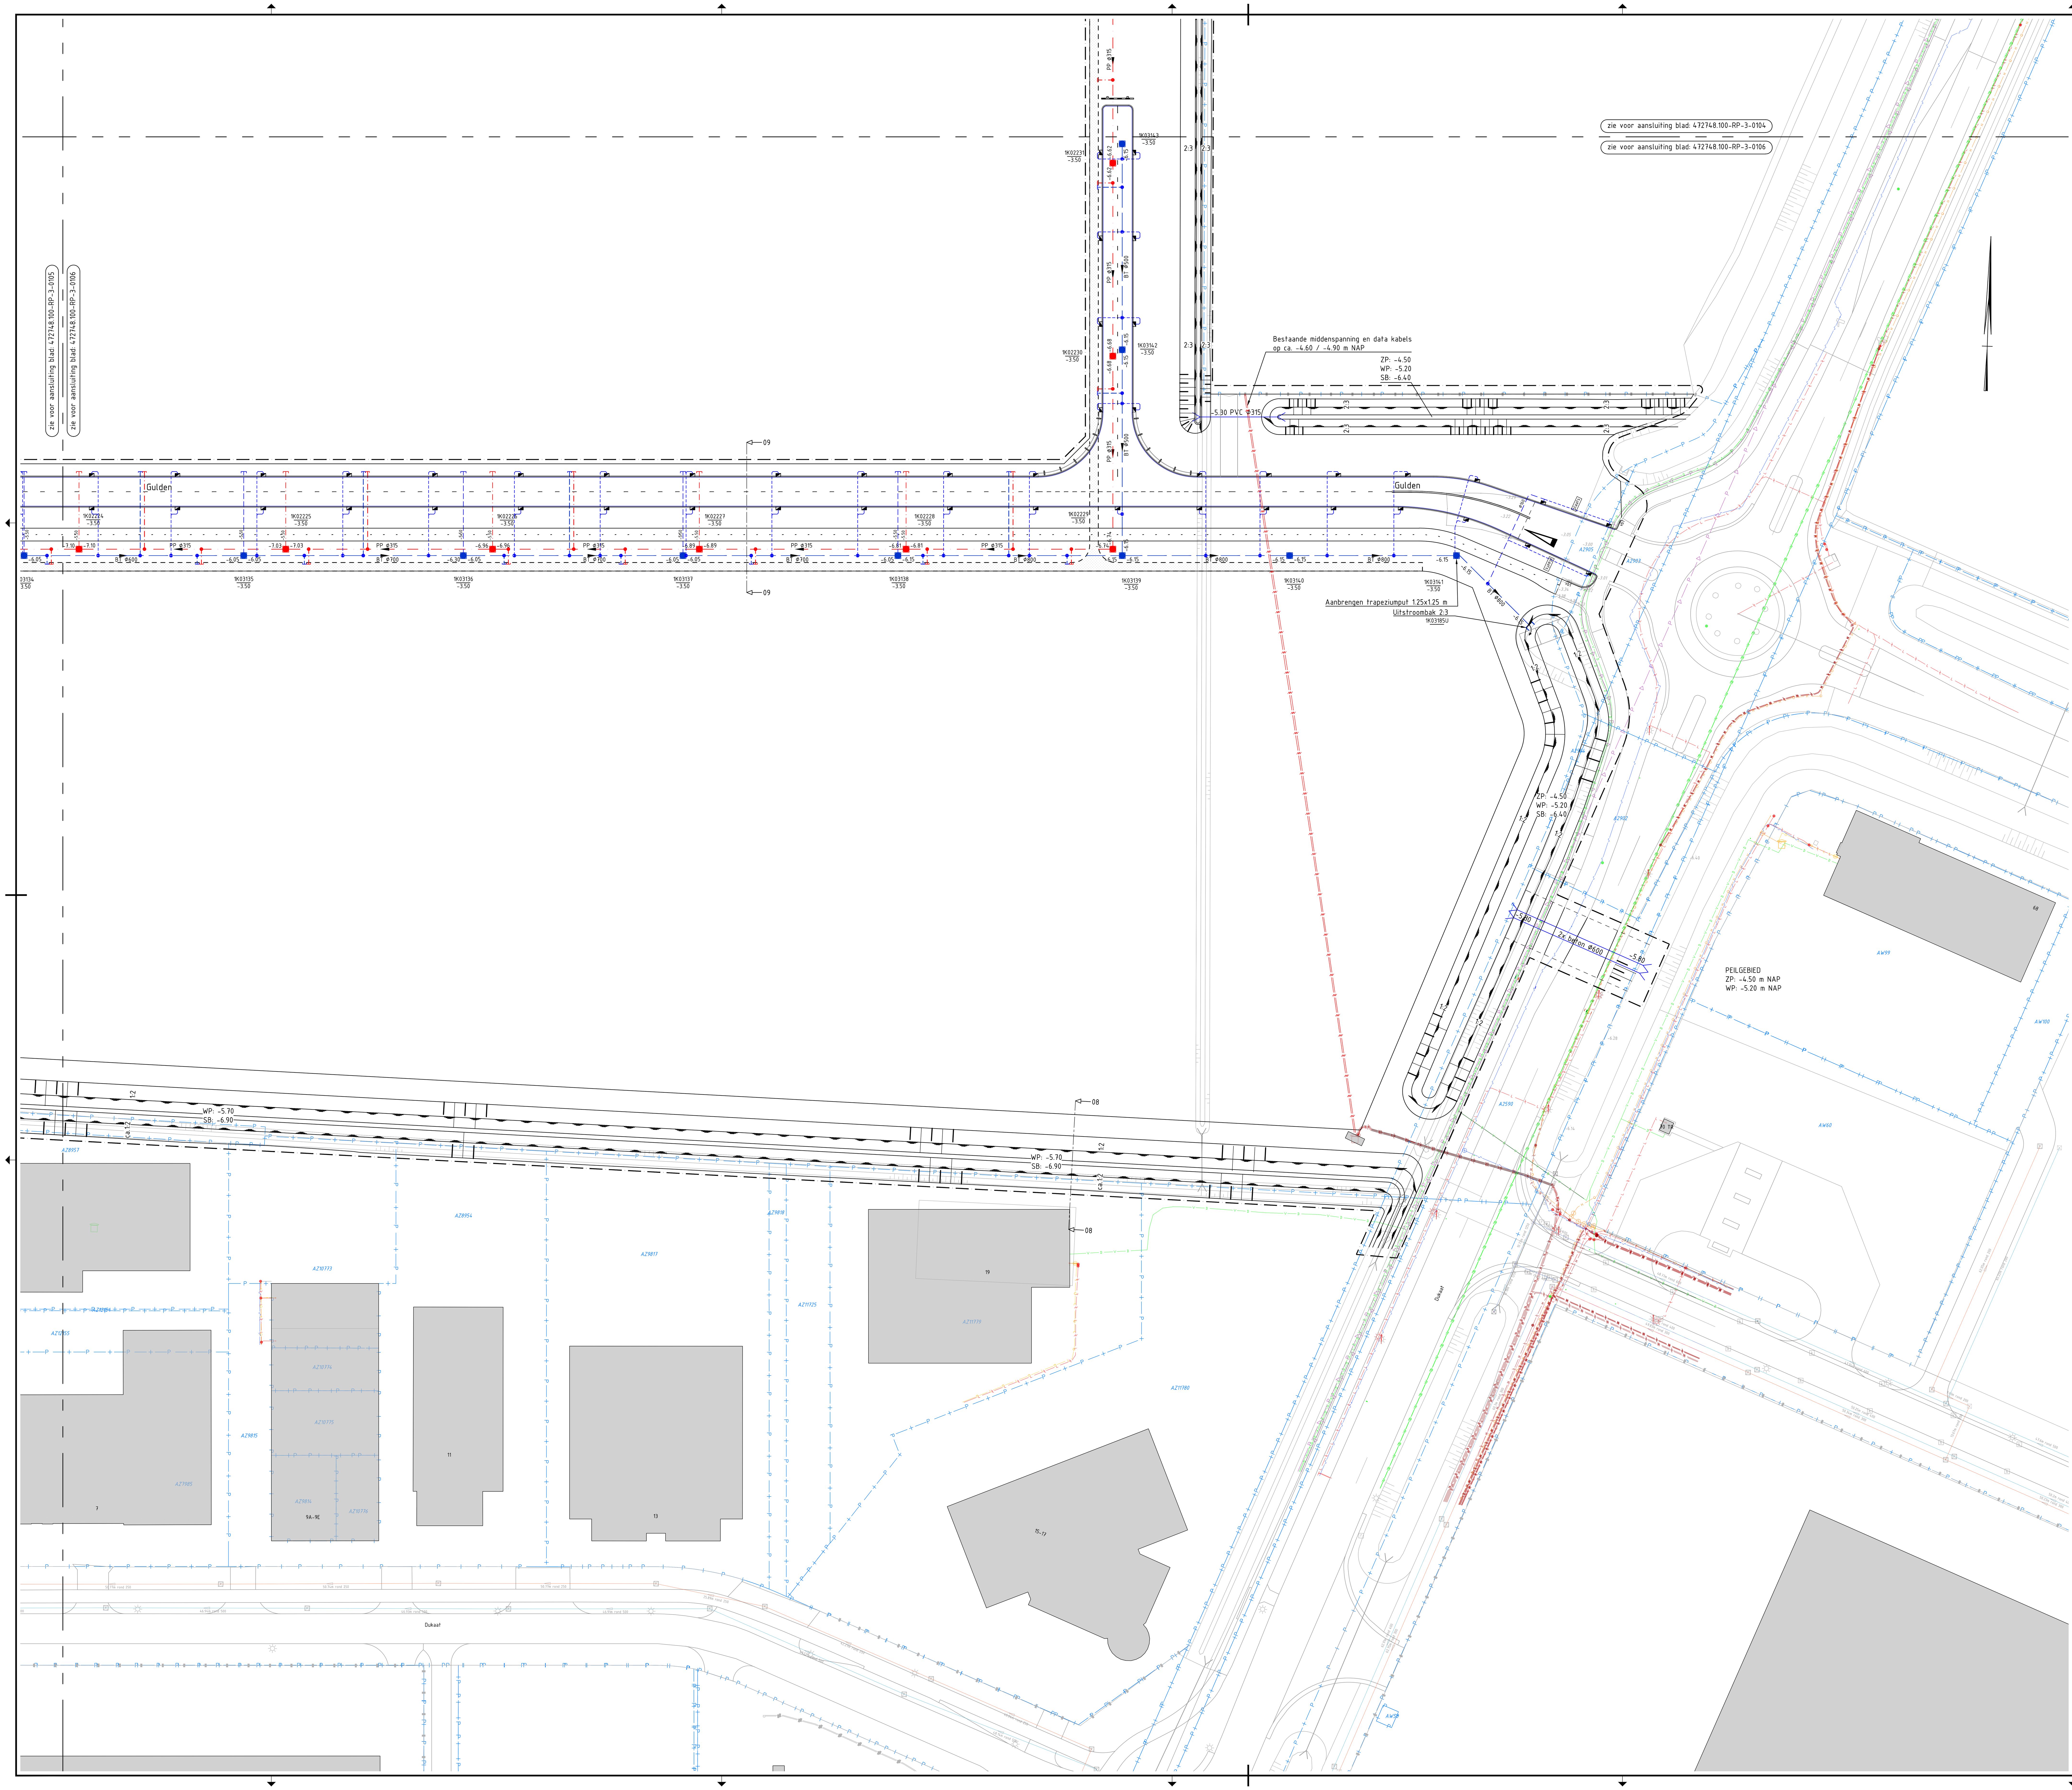


LEGENDA

Riolering

- Werkgrens
- Bestaande situatie (BGT)
- Te vervallen bebouwing
- Kadastrale grens met perceelnummer (aangeleverd door OG)
- Bestaande hoogte
- Grens bestemmingsplan
- Bestaande gasleiding hogedruk
- Aanbrengen nieuwe verharding
- Te realiseren watergangen
- Aanbrengen duiker
- Aanbrengen inspectieput HWA met b.o.b.
- Aanbrengen inspectieput DWA met b.o.b.
- Aanbrengen HWA riool met materiaal en diameter
- Aanbrengen DWA riool met materiaal en diameter
- Putnummer met dekselhoogte
- Aanbrengen huisaansluiting HWA PVC Ø160 mm, (bestaande locatie indicatief weergegeven)
- Aanbrengen huisaansluiting DWA PVC Ø160 mm, (bestaande locatie indicatief weergegeven)
- Aanbrengen huisaansluiting HWA PVC Ø250 mm met deksel, op inspectieput
- Aanbrengen huisaansluiting DWA PVC Ø200 mm met deksel, op inspectieput
- Aanbrengen kolkaansluiting HWA PVC Ø125 mm, incl. inlaat
- Aanbrengen uitstroombak
- Op hoogte stellen putrand met deksel
- Aanbrengen straatkolk
- Aanbrengen / herstellen trottoirkolk
- Nieuwe kabels- en leidingenstrook

Kabels- en leidingen

- Buisleiding gevaarlijke inhoud
- Datatransport
- Laagspanning
- Middenspanning
- Gas hoge druk
- Gas lage druk
- Overig
- Water
- Water (vervallen)
- Drukriolering
- Riolering vrijverval
- Lichtmast
- Brandkraan/-put

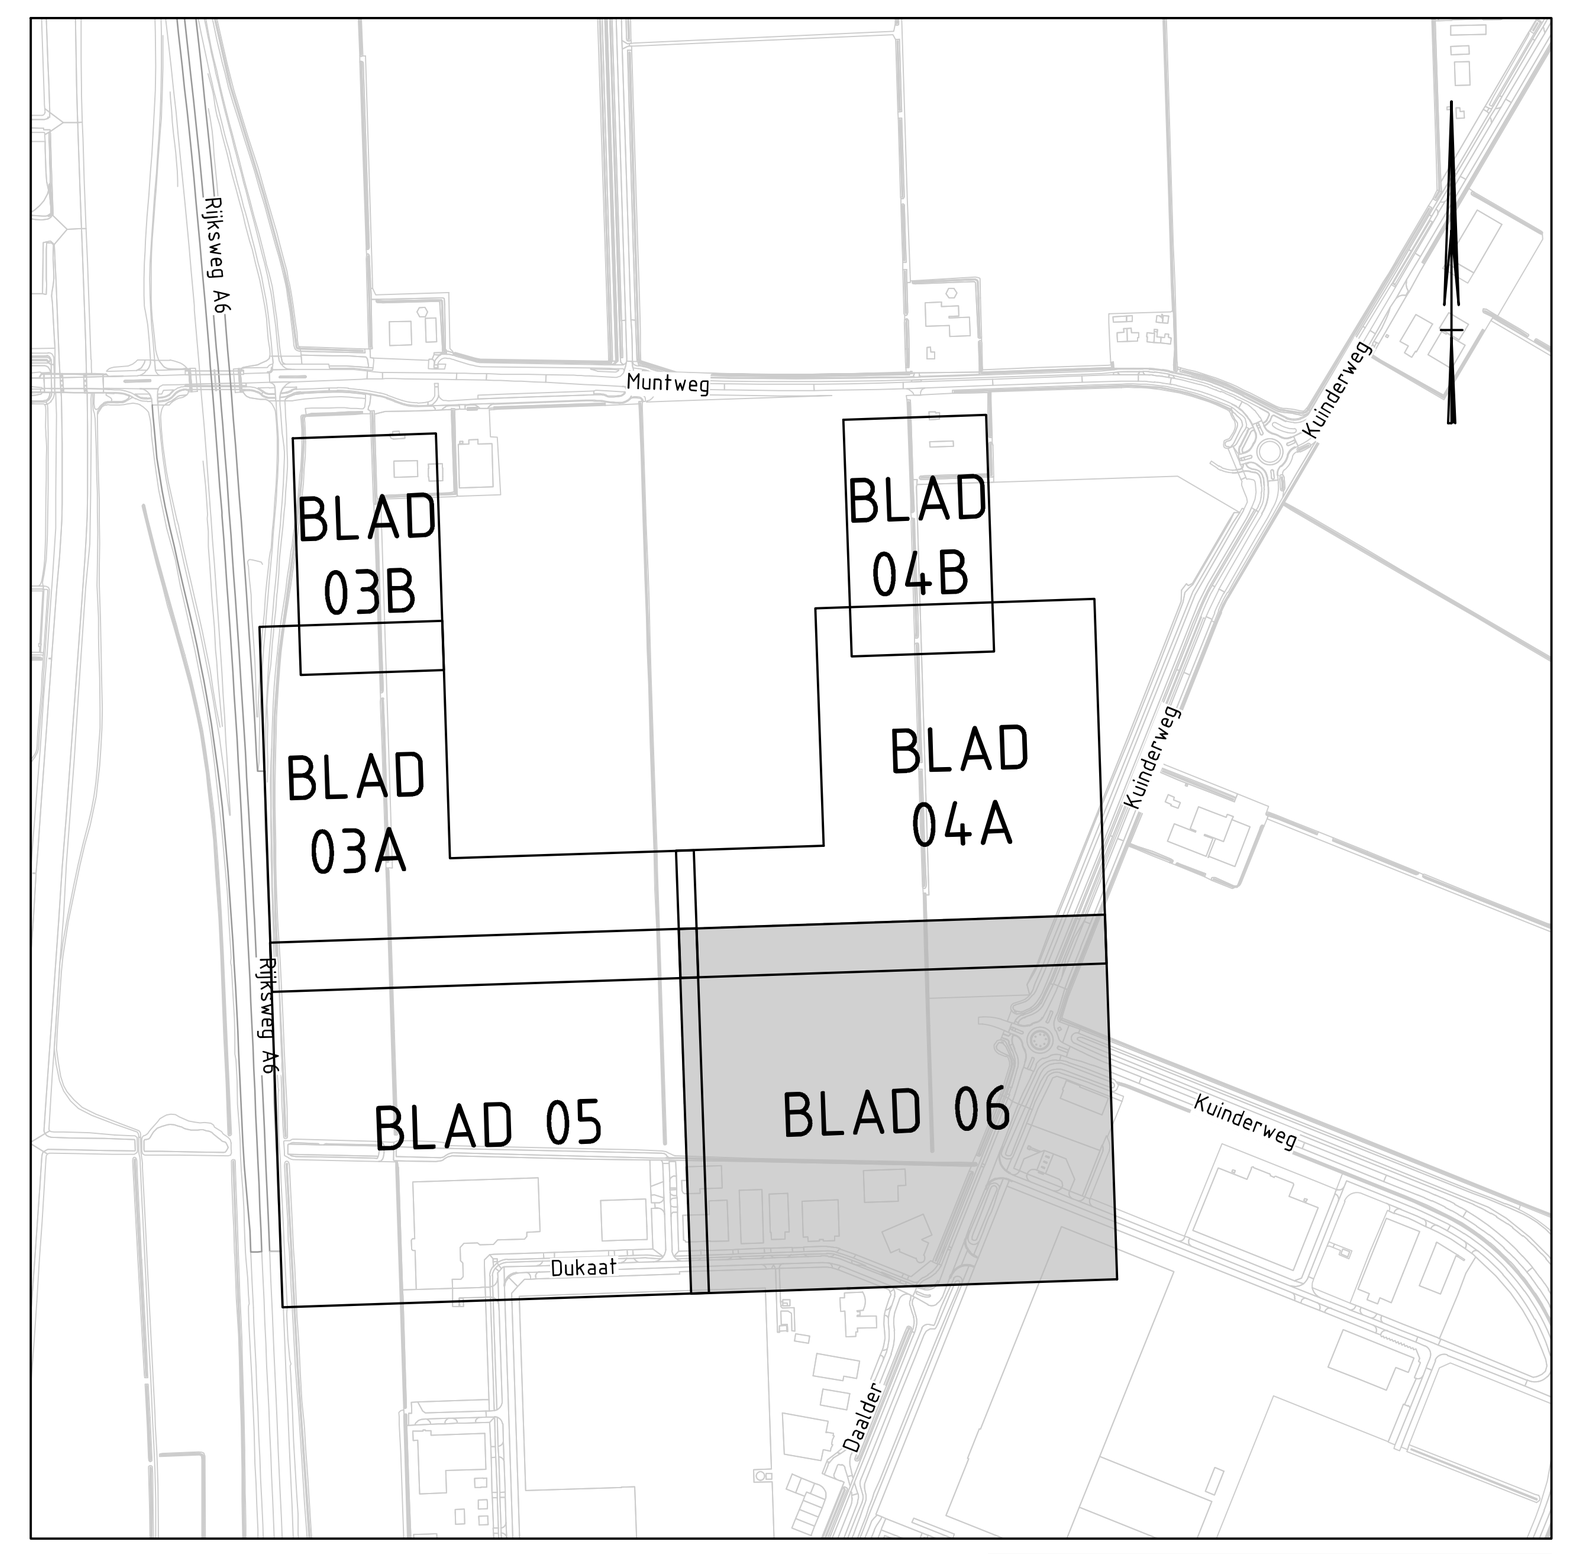

Maten in meters tenzij anders vermeld
Materialen in millimeters
Hoogtematen in meters t.o.v. N.A.P.

Nr	Datum	Wijziging	Tek
D2	10-11-2023	DEFINITIEF	KKo
D1	13-09-2023	DEFINITIEF	KKo
D0	03-08-2023	DEFINITIEF	KKo

Opdrachtgever: Gemeente Noordoostpolder

Projectomschrijving: Bouwrijpmaken bedrijventerrein De Munt B te Emmeloord

Tekeningomschrijving: Bestek Rioleringsplan

Tekeningnummer: 472748.100-RP-3-0106

Tekenaar: K.J. Kooistra
Schaal: 1:500
Projectleider: J. Renkema
Formaat: A0
Blad in bladen: 4 IN 4
Status: DEFINITIEF
Wijz. nr.: D2

www.anteagroup.nl

R:\00470000\00472748\Infra\Vrijgave\231110-D2\472748.100-RP-3-0103_0106.dwg