zie voor aansluiting blad: 472748.100-S-3-0103B

zie voor aansluiting blad: 472748.100-S-3-0103A

WP: -5.20/-4.50
SB: -6.70

BLAD 0103B

zie voor aansluiting blad: 472748.100-S-3-0103

zie voor aansluiting blad: 472748.100-S-3-0105

BLAD 0103A

LEGENDA

Nieuwe situatie

- Werkgrens
- Bestaande situatie (BGT)
- Te vervallen bebouwing
- Kadastrale grens met perceelnummer (aangeleverd door OG)
- Bestaande hoogte
- Nieuwe hoogte
- Grens bestemmingsplan
- Bestaande gasleiding hogedruk
- Dempen bestaande watergang
- Nummer verhardingsopbouw
- Aanbrengen asfaltverharding
- Aanbrengen betonverharding, met vellingkant
- Aanbrengen betonstraatsteen kf, kleur grijs in elleboogverband
- Aanbrengen grasbetontegels 400x600x120 mm
- Aanbrengen bochtbescherming, beton voorzien van schampbanden
- Afwerken en inzaaien bermen
- Te realiseren watergangen
- Materiaalgrens
- Aanbrengen trottoirband 180/200x250 mm
  Bochtbanden R=0.50 m tenzij anders vermeld
- Aanbrengen opsluitband 100x200 mm
- Aanbrengen opsluitband 150x250 mm
- Aanbrengen verloopband, profielverloop trottoirband 180/200 naar maaiveld
- Aanbrengen kanttegel 150x300x60 mm
- Verkanting verharding
- Aanbrengen duiker
- Aanbrengen inspectieput HWA
- Aanbrengen inspectieput DWA
- Aanbrengen uitstroombak
- Op hoogte stellen putrand met deksel
- Aanbrengen straatkolk
- Aanbrengen / herstellen trottoirkolk
- Aanbrengen blokmarkering 0.50x0.50 m, van thermoplast kleur wit
  Aanbrengen driehoeksmarkering 0.50x0.50 m, van thermoplast kleur wit
- Aanbrengen voorwaarschuwingsdriehoek 8.0 m, van thermoplast kleur wit
- Aanbrengen markering met type en breedte, van thermoplast kleur wit
- Aanbrengen verkeersbord met paal, met RVV nummer
- RVV bord met nummer
- RVV onderbord met nummer
- Plaatsnaambord (bebouwdekombord, locatie nader te bepalen)
- Aanbrengen schrikhek
- Nieuwe kabels- en leidingenstrook

Verhardingsopbouw:


1A Rijbaan - construktie
40 mm SMA-NL 11B
65 mm TL-C - AC 22 bind
80 mm OL-C - AC 22 base
250 mm menggranulaat 0/315
700 mm zand in zandbed (minimaal)
tot bestaande vaste zandlaag

2 Fietspad
220 mm beton
250 mm menggranulaat 0/315
500 mm zand in zandbed

3 Fietspad
220 mm beton
250 mm menggranulaat 0/315
Geogrid Tensar Triax TX 150
500 mm zand in zandbed

1B Rijbaan - deklaag
40 mm SMA-NL 11B

1C Rijbaan - verbreding
40 mm SMA-NL 11B
65 mm TL-C - AC 22 bind
80 mm OL-C - AC 22 base
250 mm menggranulaat 0/315
700 mm zand in zandbed (minimaal)
tot bestaande vaste zandlaag

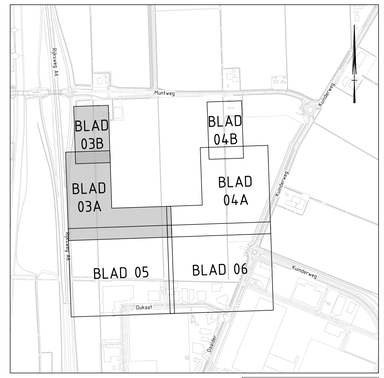

Maten in meters tenzij anders vermeld
Materialen in millimeters
Hoogtematen in meters t.o.v. N.A.P.

0 5 10 15 20m

Nr	Datum	Wijziging	Tek
D2	10-11-2023	DEFINITIEF	KKo
D1	13-09-2023	DEFINITIEF	KKo
D0	03-08-2023	DEFINITIEF	KKo

Opdrachtgever
Gemeente Noordoostpolder

Projectomschrijving
Bouwrijpmaken bedrijventerrein De Munt B
te Emmeloord

Tekeningomschrijving
Bestek
Nieuwe situatie

Tekeningnummer
472748.100-S-3-0103

Tekenaar
K.J. Kooistra

Projectleider
J. Renkema

Schaal
1:500

Formaat
A0

Blad in bladen
1 IN 4

Status
DEFINITIEF

Wijz. nr.
D2

www.anteagroup.nl

anteagroup

R:\SWIFTERRA\DOK\472748\Synthese\Ontwerp\D2\D2\472748.100-S-3-0103_0100.dwg

BLAD 0104B

BLAD 0104A

A2993

A2912

A2999

zie voor aansluiting blad: 472748.100-S-3-0104B

zie voor aansluiting blad: 472748.100-S-3-0104A

zie voor aansluiting blad: 472748.100-S-3-0104

zie voor aansluiting blad: 472748.100-S-3-0106

Bestaande sloot handhaven
Bestaande talud in groenstrook opnemen

Zonneweide

PEILGEBIED
ZP: -4.50 m NAP
WP: -5.20 m NAP

LEGENDA

Nieuwe situatie

- Werkgrens
- Bestaande situatie (BGT)
- Te vervallen bebouwing
- A2999 — Kadastrale grens met perceelnummer (aangeleverd door OG)
- -3.65 — Bestaande hoogte
- -3.65 — Nieuwe hoogte
- Grens bestemmingsplan
- Bestaande gasleiding hogedruk
- Dempen bestaande watergang
- 1A — Nummer verhardingsopbouw
- Aanbrengen asfaltverharding
- Aanbrengen betonverharding, met vellingkant
- Aanbrengen betonstraatsteen kf, kleur grijs in elleboogverband
- Aanbrengen grasbetontegels 400x600x120 mm
- Aanbrengen bochtbescherming, beton voorzien van schampbanden
- Afwerken en inzaaien bermen
- Te realiseren watergangen
- Materiaalgrens
- Aanbrengen trottoirband 180/200x250 mm
  Bochtbanden R=0.50 m tenzij anders vermeld
- 0810 — Aanbrengen opsluitband 100x200 mm
- 0815 — Aanbrengen opsluitband 150x250 mm
- 0821 — Aanbrengen verloopband, profielverloop trottoirband 180/200 naar maaiveld
- Aanbrengen kanttegel 150x300x60 mm
- 2.0% — Verkanting verharding
- BT Ø600 — Aanbrengen duiker
- Aanbrengen inspectieput RWA
- Aanbrengen inspectieput DWA
- Aanbrengen uitstroombak
- Op hoogte stellen putrand met deksel
- Aanbrengen straatkolk
- Aanbrengen / herstellen trottoirkolk
- Aanbrengen blokmarkering 0.50x0.50 m, van thermoplast kleur wit
  Aanbrengen driehoeksmarkering 0.50x0.50 m, van thermoplast kleur wit
- Aanbrengen voorwaarschuwingsdriehoek 8.0 m, van thermoplast kleur wit
- 1-1 (0.16) — Aanbrengen markering met type en breedte, van thermoplast kleur wit
- Aanbrengen verkeersbord met paal, met RVV nummer
- RVV bord met nummer
- RVV onderbord met nummer
- OPLAT1 — Plaatsnaambord (bebouwdekombord, locatie nader te bepalen)
- Aanbrengen schrikhek
- Nieuwe kabels- en leidingenstrook

Verhardingsopbouw:


1A Rijbaan - constructie
40 mm SMA-NL 11B
65 mm TL-C - AC 22 bind
80 mm OL-C - AC 22 base
250 mm menggranulaat 0/315
700 mm zand in zandbed (minimaal)
tot bestaande vaste zandlaag

1B Rijbaan - deklaag
40 mm SMA-NL 11B

1C Rijbaan - verbreding
40 mm SMA-NL 11B
65 mm TL-C - AC 22 bind
80 mm OL-C - AC 22 base
250 mm menggranulaat 0/315
700 mm zand in zandbed (minimaal)
tot bestaande vaste zandlaag

2 Fietspad
220 mm beton
250 mm menggranulaat 0/315
500 mm zand in zandbed

3 Fietspad
220 mm beton
250 mm menggranulaat 0/315
Geogrid Tensar Triax TX 150
500 mm zand in zandbed

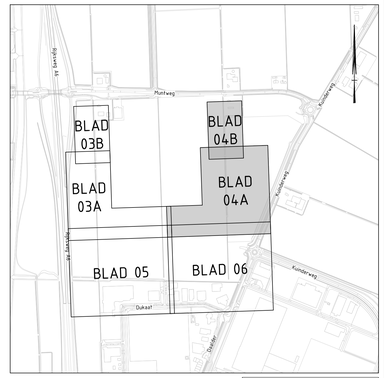

Maten in meters tenzij anders vermeld
Materialen in millimeters
Hoogtematen in meters t.o.v. N.A.P.

0 5 10 15 20m

Nr	Datum	Wijziging	Tek
D2	10-11-2023	DEFINITIEF	KKo
D1	13-09-2023	DEFINITIEF	KKo
D0	03-08-2023	DEFINITIEF	KKo

Opdrachtgever
Gemeente Noordoostpolder

Projectomschrijving
Bouwrijpmaken bedrijventerrein De Munt B
te Emmeloord

Tekeningomschrijving
Bestek
Nieuwe situatie

Tekeningnummer
472748.100-S-3-0104

Tekenaar
K.J. Kooistra

Projectleider
J. Renkema

Schaal
1:500

Formaat
A0

Blad in bladen
2 IN 4


Status
DEFINITIEF

Wijz. nr.
D2

www.anteagroup.nl

anteagroup

R:\SWTEMP\D0472748\Projecttekeningen\D2\0100-D2\472748.100-S-3-0105_0106.dwg

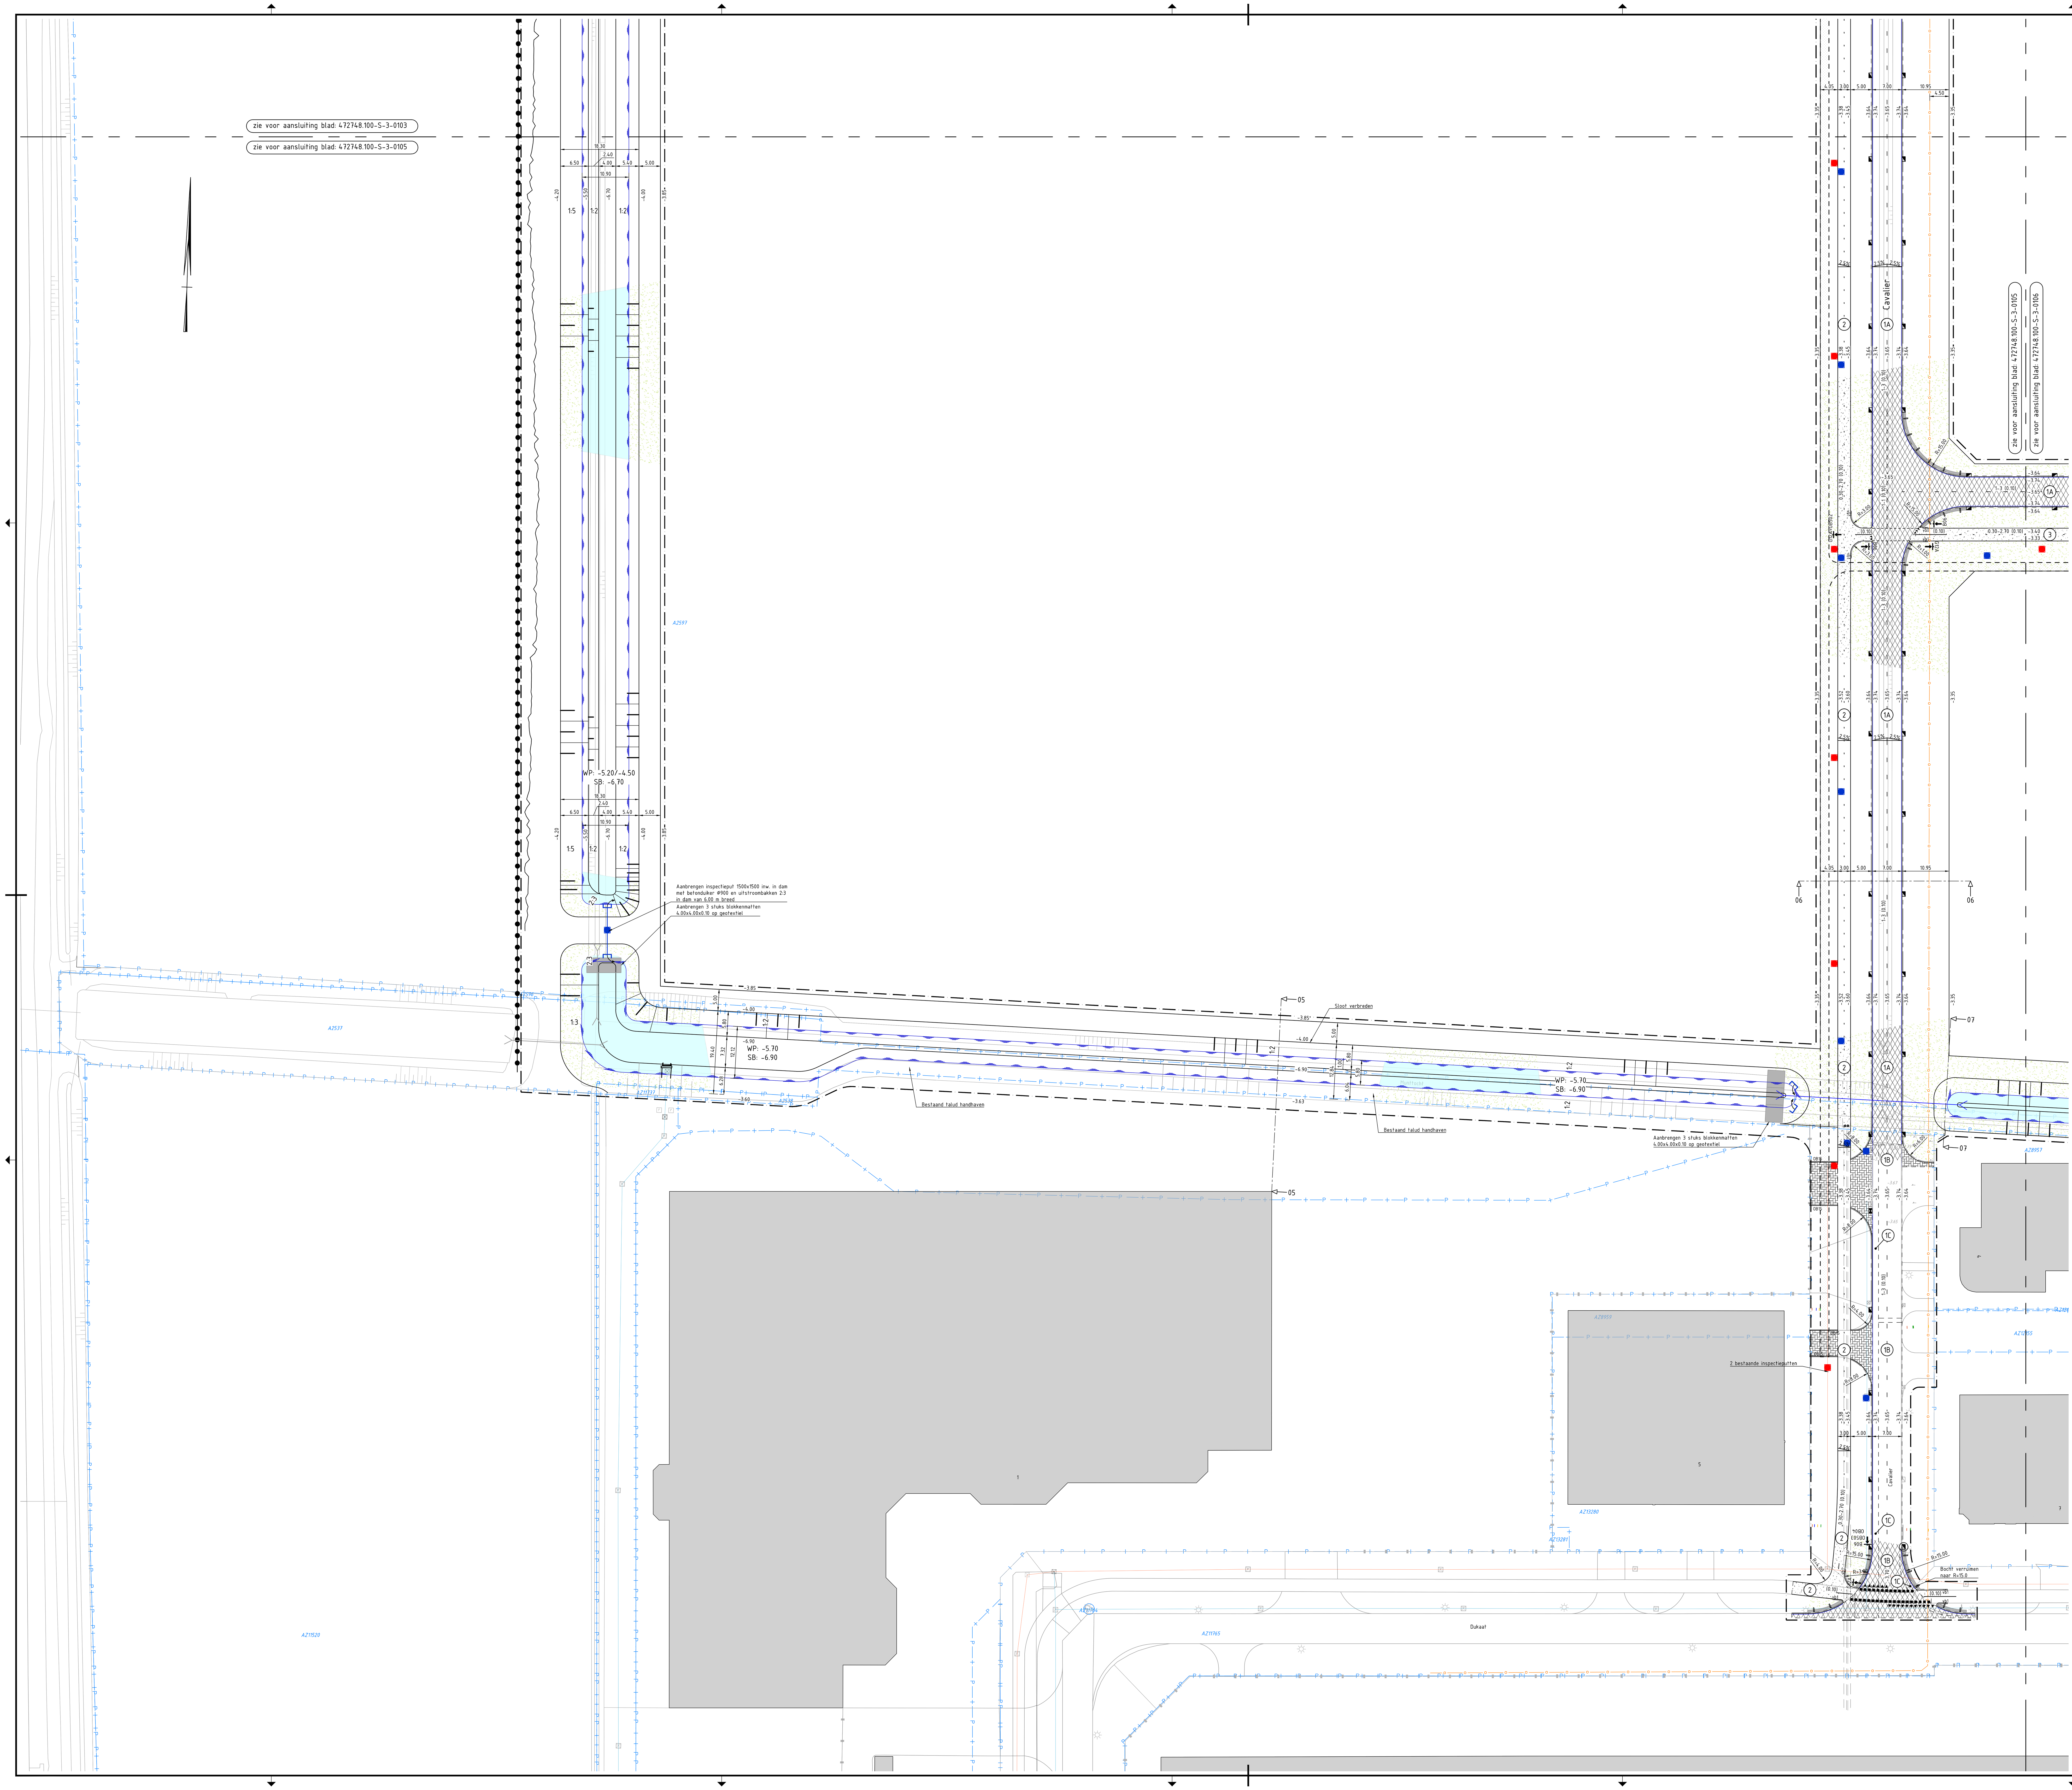

LEGENDA

Nieuwe situatie

- Werkgrens
- Bestaande situatie (BGT)
- Te vervallen bebouwing
- Kadastrale grens met perceelnummer (aangeleverd door OG)
- Bestaande hoogte
- Nieuwe hoogte
- Grens bestemmingsplan
- Bestaande gasleiding hogedruk
- Dempen bestaande watergang
- Nummer verhardingsopbouw
- Aanbrengen asfaltverharding
- Aanbrengen betonverharding, met vellingkant
- Aanbrengen betonstraatsteen kf, kleur grijs in elleboogverband
- Aanbrengen grasbetontegels 400x600x120 mm
- Aanbrengen bochtbescherming, beton voorzien van schampbanden
- Afwerken en inzaaien bermen
- Te realiseren watergangen
- Materiaalgrens
- Aanbrengen trottoirband 180/200x250 mm
  Bochtbanden R=0.50 m tenzij anders vermeld
- Aanbrengen opsluitband 100x200 mm
- Aanbrengen opsluitband 150x250 mm
- Aanbrengen verloopband, profielverloop trottoirband 180/200 naar maaiveld
- Aanbrengen kanttegel 150x300x60 mm
- Verkanting verharding
- Aanbrengen duiker
- Aanbrengen inspectieput HWA
- Aanbrengen inspectieput DWA
- Aanbrengen uitstroombak
- Op hoogte stellen putrand met deksel
- Aanbrengen straatkolk
- Aanbrengen / herstellen trottoirkolk
- Aanbrengen blokmarkering 0.50x0.50 m, van thermoplast kleur wit
  Aanbrengen driehoeksmarkering 0.50x0.50 m, van thermoplast kleur wit
- Aanbrengen voorwaarschuwingsdriehoek 8.0 m, van thermoplast kleur wit
- Aanbrengen markering met type en breedte, van thermoplast kleur wit
- Aanbrengen verkeersbord met paal, met RVV nummer
- RVV bord met nummer
- RVV onderbord met nummer
- Plaatsnaambord (bebouwdekombord, locatie nader te bepalen)
- Aanbrengen schrikhek
- Nieuwe kabels- en leidingenstrook

Verhardingsopbouw:


(1A) Rijbaan - constructie
40 mm SMA-NL 11B
65 mm TL-C - AC 22 bind
80 mm OL-C - AC 22 base
250 mm menggranulaat 0/31.5
700 mm zand in zandbed (minimaal)
tot bestaande vaste zandlaag

(1B) Rijbaan - deklaag
40 mm SMA-NL 11B

(1C) Rijbaan - verbreding
40 mm SMA-NL 11B
65 mm TL-C - AC 22 bind
80 mm OL-C - AC 22 base
250 mm menggranulaat 0/31.5
700 mm zand in zandbed (minimaal)
tot bestaande vaste zandlaag

(2) Fietspad
220 mm beton
250 mm menggranulaat 0/31.5
500 mm zand in zandbed

(3) Fietspad
220 mm beton
250 mm menggranulaat 0/31.5
Geogrid Tensar Triax TX 150
500 mm zand in zandbed

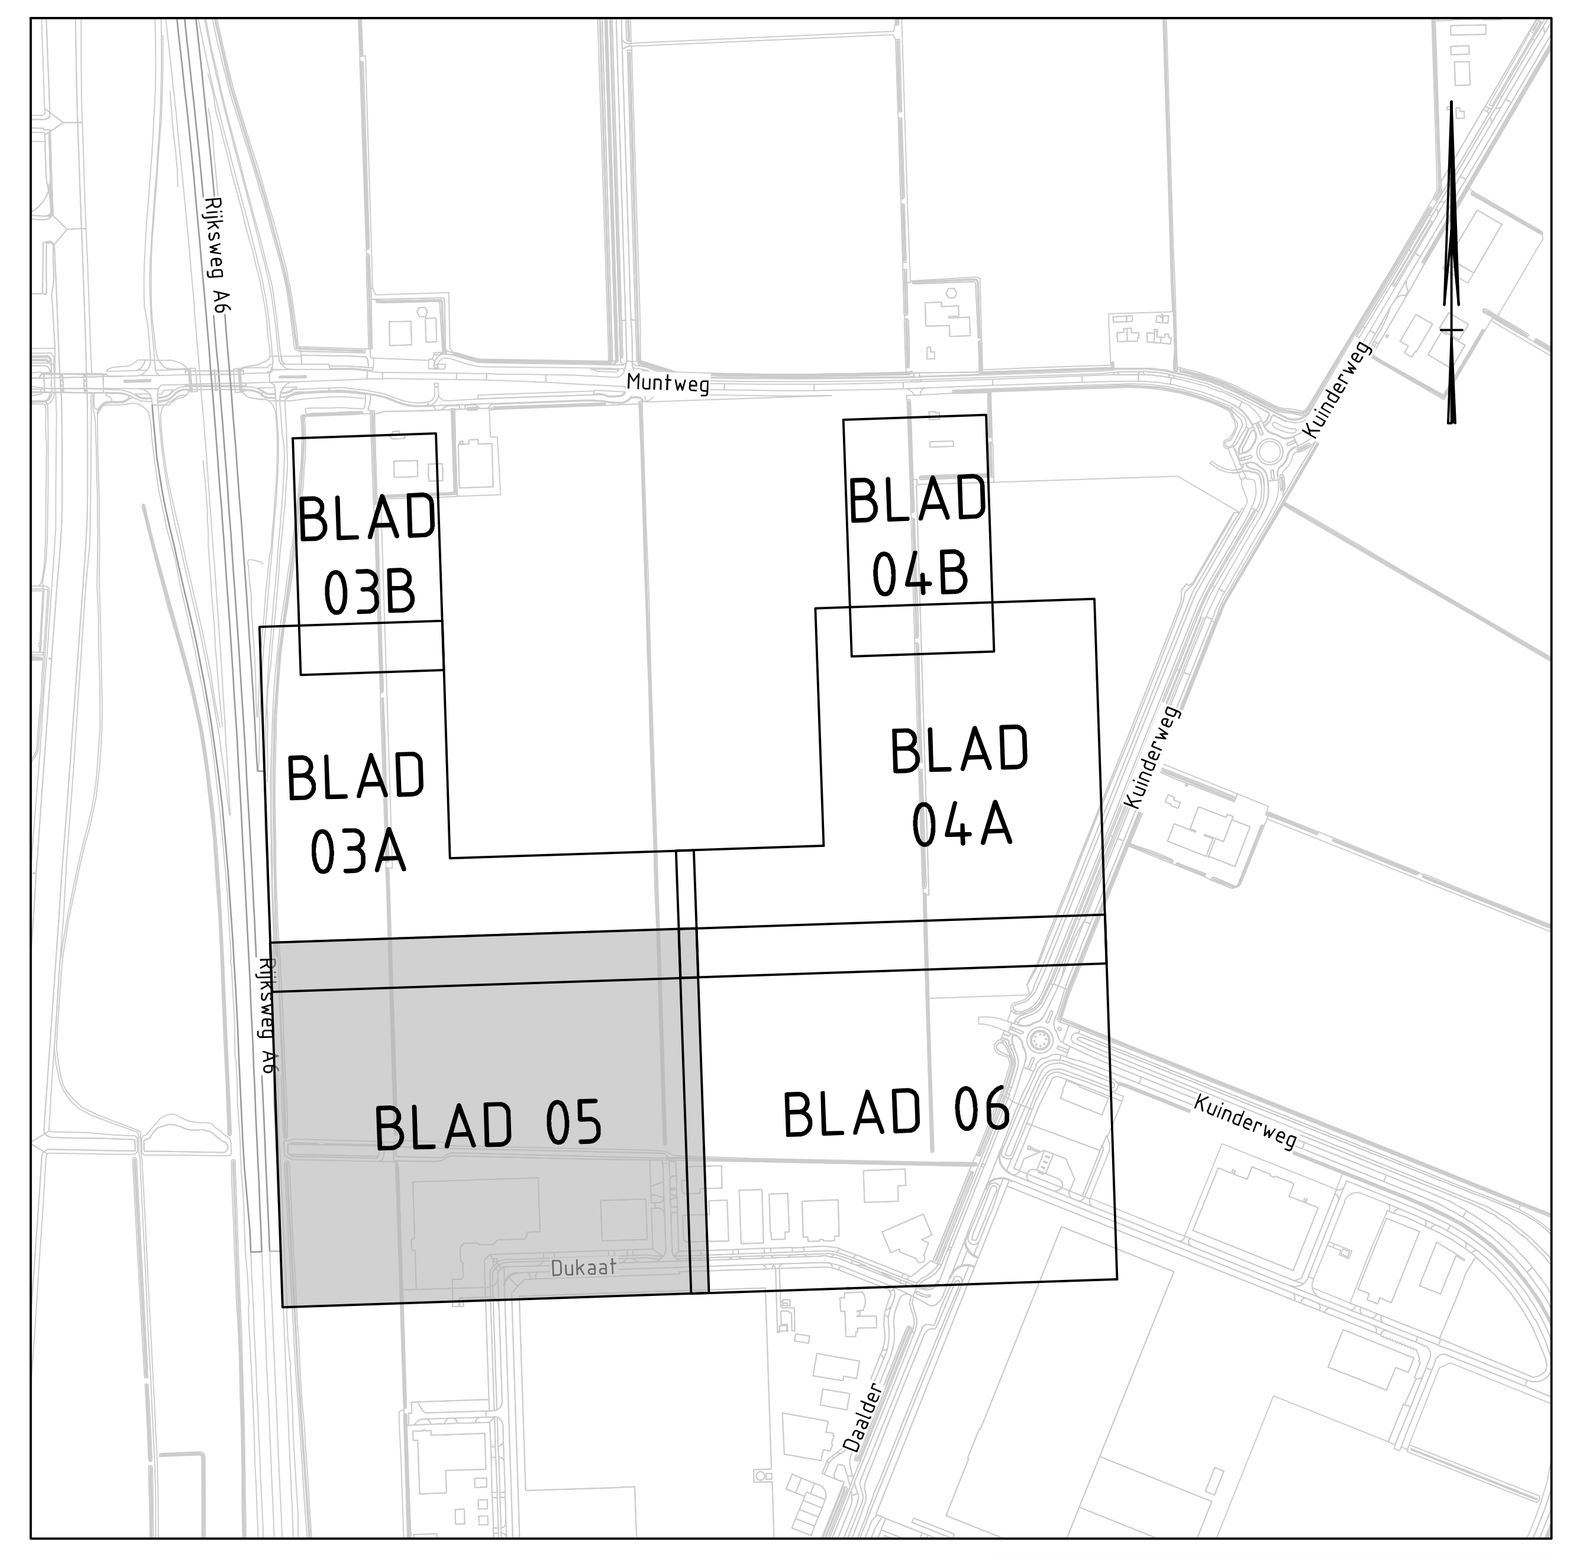

Maten in meters tenzij anders vermeld
Materialen in millimeters
Hoogtematen in meters t.o.v. N.A.P.

0 5 10 15 20m

Nr	Datum	Wijziging	Tek
D2	10-11-2023	DEFINITIEF	KKo
D1	13-09-2023	DEFINITIEF	KKo
D0	03-08-2023	DEFINITIEF	KKo

Opdrachtgever: Gemeente Noordoostpolder

Projectomschrijving: Bouwrijpmaken bedrijventerrein De Munt B te Emmeloord


Tekeningomschrijving: Bestek
Nieuwe situatie

Tekeningnummer: 472748.100-S-3-0105

Tekenaar: K.J. Kooistra
Schaal: 1:500
Projectleider: J. Renkema
Formaat: A0
Blad in bladen: 3 IN 4
Status: DEFINITIEF
Wijz. nr.: D2

www.anteagroup.nl

R:\00470000\00472748\Infra\Vrijgave\231110-D2\472748.100-S-3-0103_0106.dwg

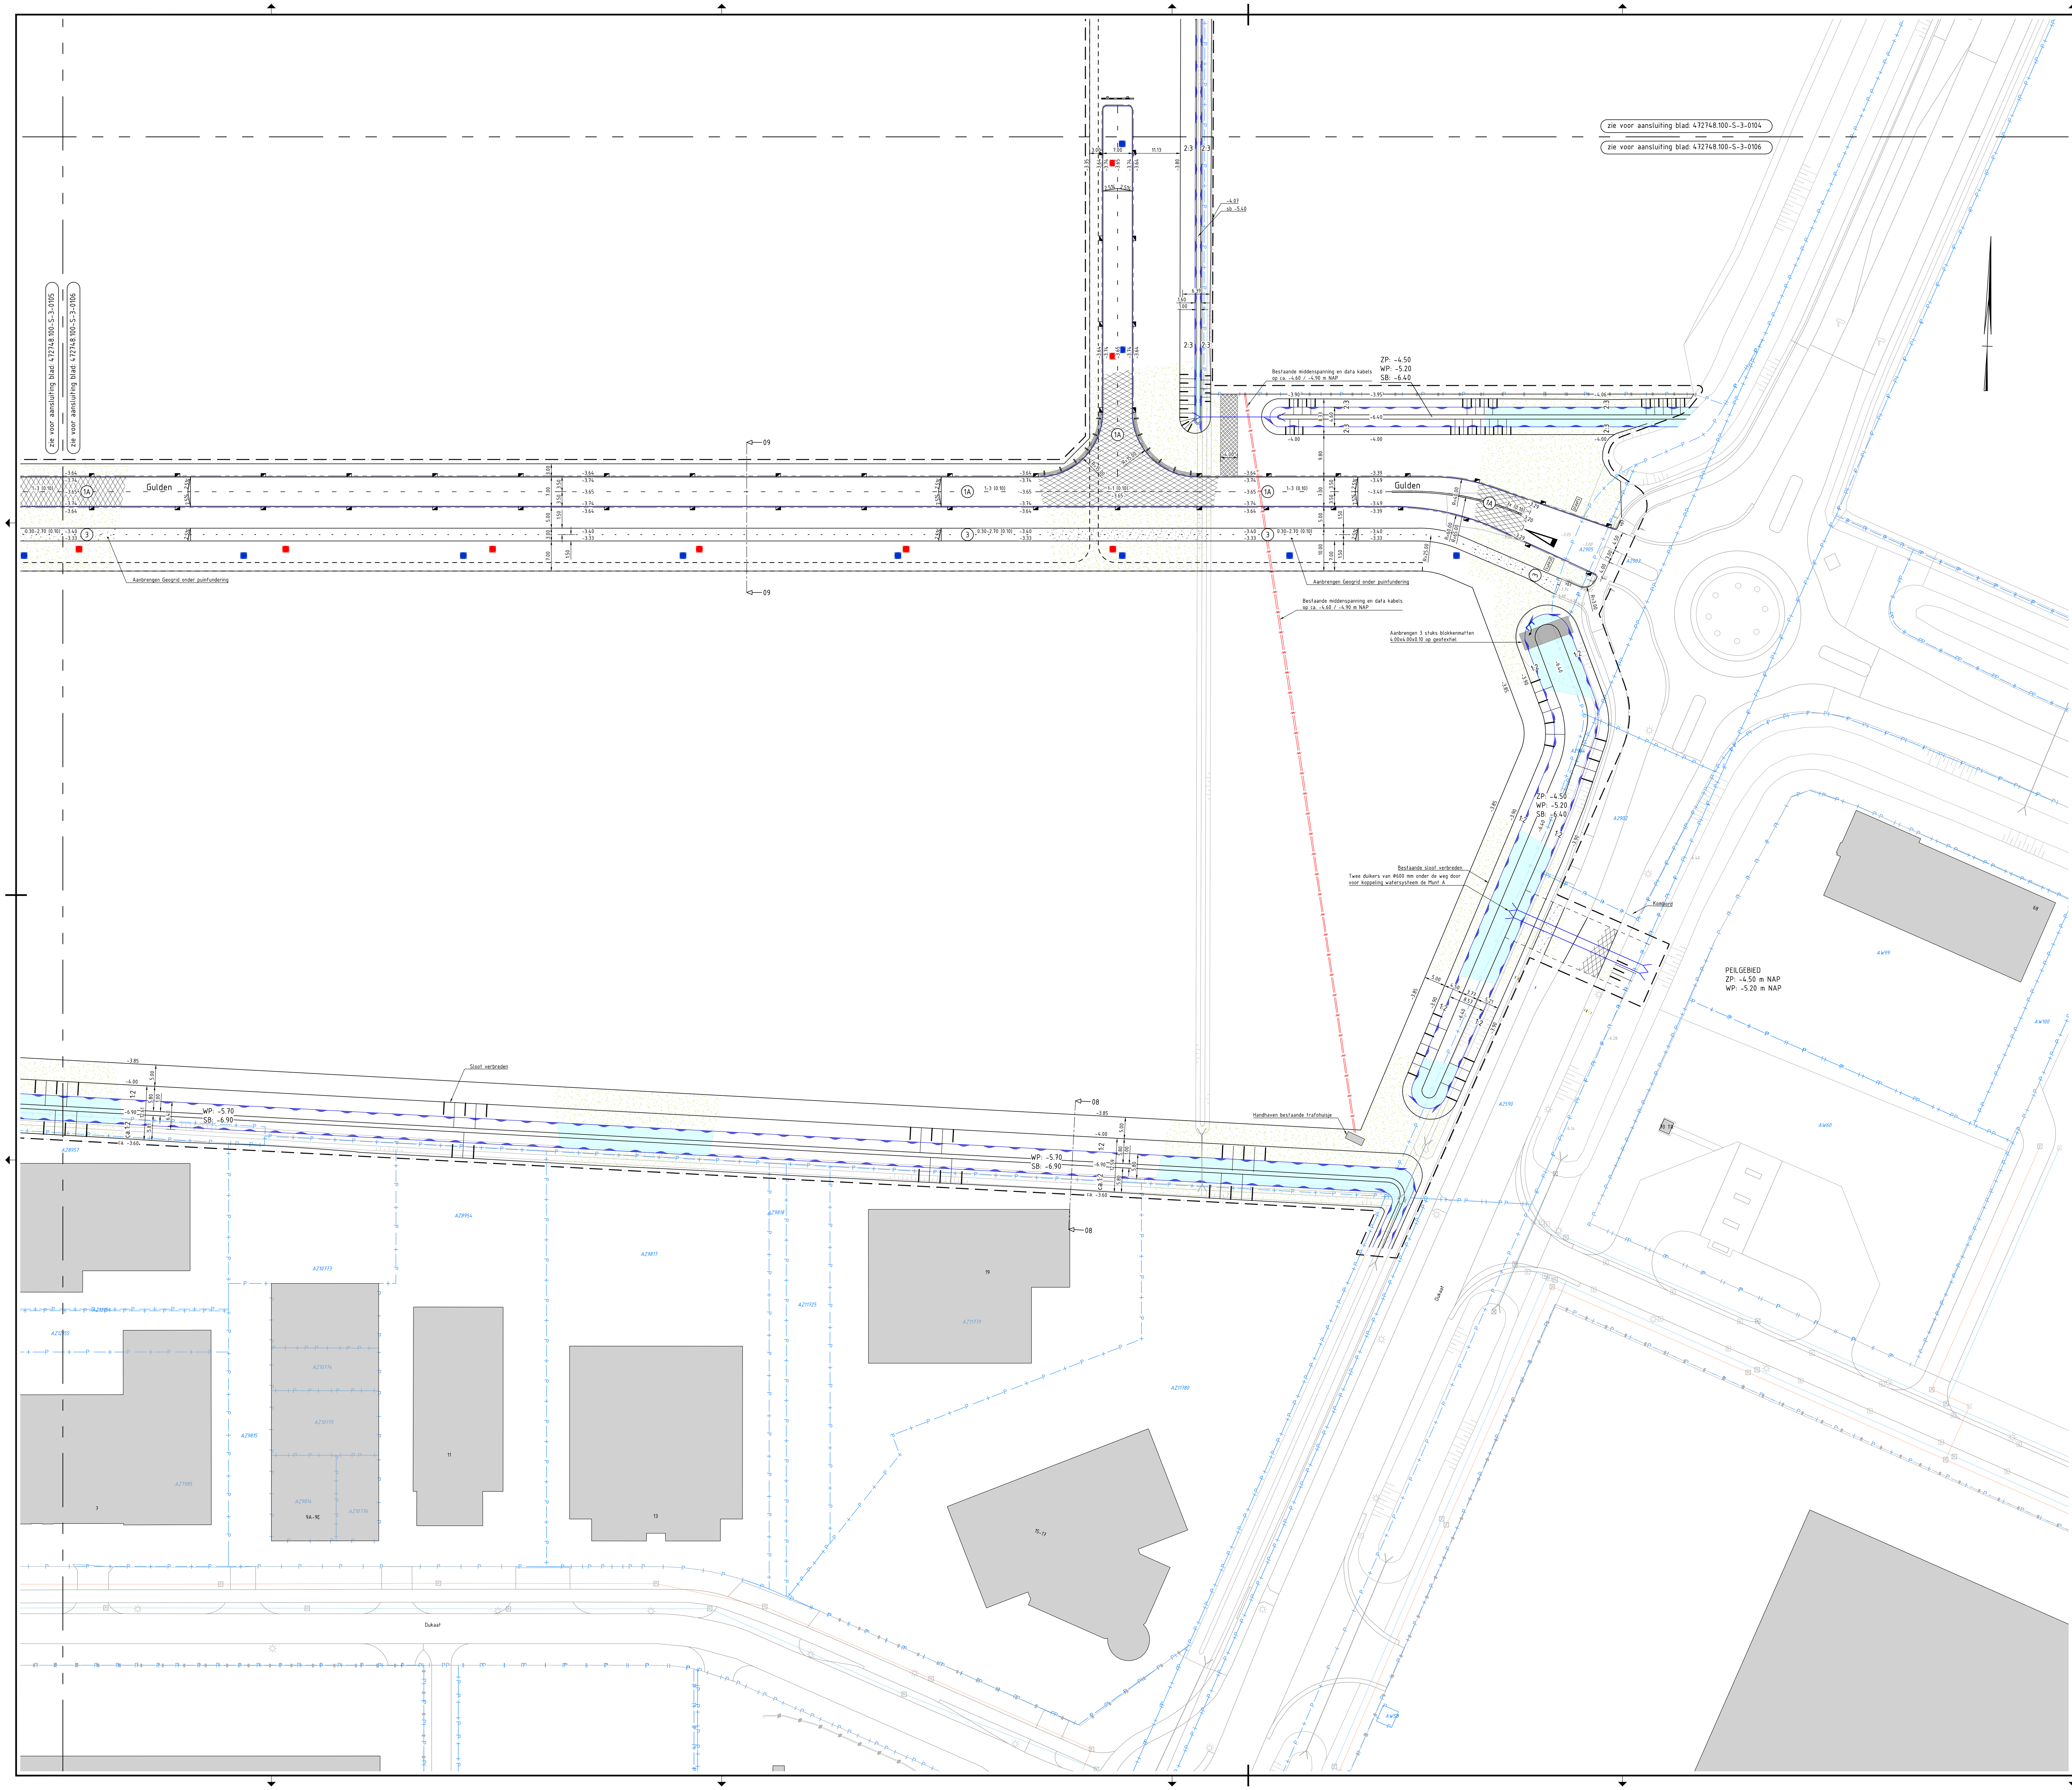

LEGENDA

Nieuwe situatie

- Werkgrens
- Bestaande situatie (BGT)
- Te vervallen bebouwing
- Kadastrale grens met perceelnummer (aangeleverd door OG)
- Bestaande hoogte
- Nieuwe hoogte
- Grens bestemmingsplan
- Bestaande gasleiding hogedruk
- Dempen bestaande watergang
- Nummer verhardingsopbouw
- Aanbrengen asfaltverharding
- Aanbrengen betonverharding, met vellingkant
- Aanbrengen betonstraatsteen kf, kleur grijs in elleboogverband
- Aanbrengen grasbetontegels 400x600x120 mm
- Aanbrengen bochtbescherming, beton voorzien van schampbanden
- Afwerken en inzaaien bermen
- Te realiseren watergangen
- Materiaalgrens
- Aanbrengen trottoirband 180/200x250 mm
Bochtbanden R=0.50 m tenzij anders vermeld
- Aanbrengen opsluitband 100x200 mm
- Aanbrengen opsluitband 150x250 mm
- Aanbrengen verloopband, profielverloop trottoirband 180/200 naar maaiveld
- Aanbrengen kanttegel 150x300x60 mm
- Verkanting verharding
- Aanbrengen duiker
- Aanbrengen inspectieput HWA
- Aanbrengen inspectieput DWA
- Aanbrengen uitstroombak
- Op hoogte stellen putrand met deksel
- Aanbrengen straatkolk
- Aanbrengen / herstellen trottoirkolk
- Aanbrengen blokmarkering 0.50x0.50 m, van thermoplast kleur wit
Aanbrengen driehoeksmarkering 0.50x0.50 m, van thermoplast kleur wit
- Aanbrengen voorwaarschuwingsdriehoek 8.0 m, van thermoplast kleur wit
- Aanbrengen markering met type en breedte, van thermoplast kleur wit
- Aanbrengen verkeersbord met paal, met RVV nummer
- RVV bord met nummer
- RVV onderbord met nummer
- Plaatsnaambord (bebouwdekombord, locatie nader te bepalen)
- Aanbrengen schrikhek
- Nieuwe kabels- en leidingenstrook

Verhardingsopbouw:


1A Rijbaan - constructie
40 mm SMA-NL 11B
65 mm TL-C - AC 22 bind
80 mm OL-C - AC 22 base
250 mm menggranulaat 0/31.5
700 mm zand in zandbed (minimaal)
tot bestaande vaste zandlaag

1B Rijbaan - deklaag
40 mm SMA-NL 11B

1C Rijbaan - verbreding
40 mm SMA-NL 11B
65 mm TL-C - AC 22 bind
80 mm OL-C - AC 22 base
250 mm menggranulaat 0/31.5
700 mm zand in zandbed (minimaal)
tot bestaande vaste zandlaag

2 Fietspad
220 mm beton
250 mm menggranulaat 0/31.5
500 mm zand in zandbed

3 Fietspad
220 mm beton
250 mm menggranulaat 0/31.5
Geogrid Tensar Triax TX 150
500 mm zand in zandbed

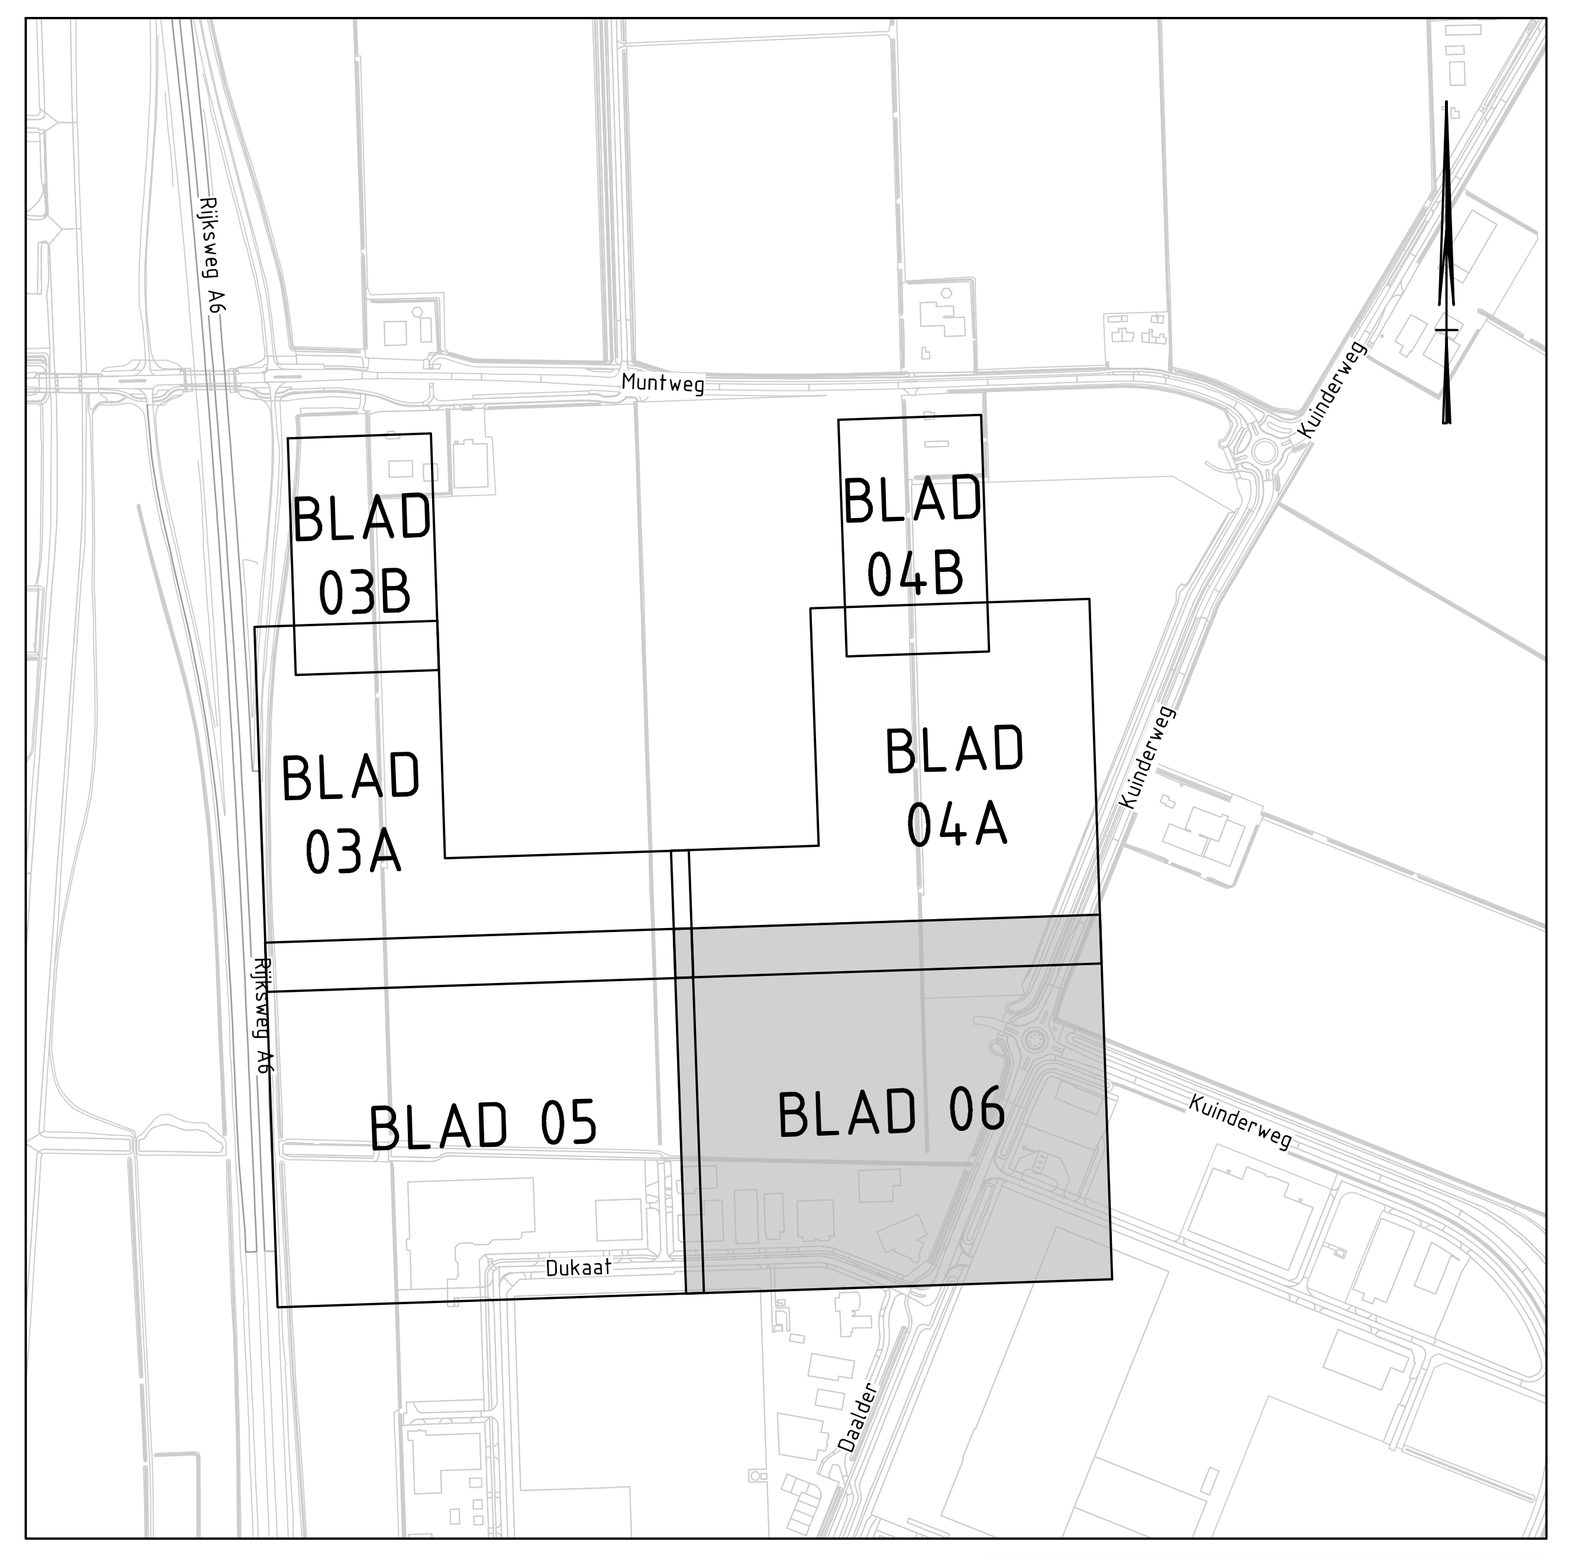

Maten in meters tenzij anders vermeld
Materialen in millimeters
Hoogtematen in meters t.o.v. N.A.P.

0 5 10 15 20m

Nr	Datum	Wijziging	Tek
D2	10-11-2023	DEFINITIEF	KKo
D1	13-09-2023	DEFINITIEF	KKo
D0	03-08-2023	DEFINITIEF	KKo

Opdrachtgever: Gemeente Noordoostpolder
Projectomschrijving: Bouwrijpmaken bedrijventerrein De Munt B te Emmeloord
Tekeningomschrijving: Bestek, Nieuwe situatie
Tekeningnummer: 472748.100-S-3-0106

Tekenaar: K.J. Kooistra
Schaal: 1:500
Projectleider: J. Renkema
Formaat: A0
Blad in bladen: 4 IN 4
Status: DEFINITIEF
Wijz. nr.: D2
www.anteagroup.nl

R:\00470000\00472748\Infra\Vrijgave\231110-D2\472748.100-S-3-0103_0106.dwg