



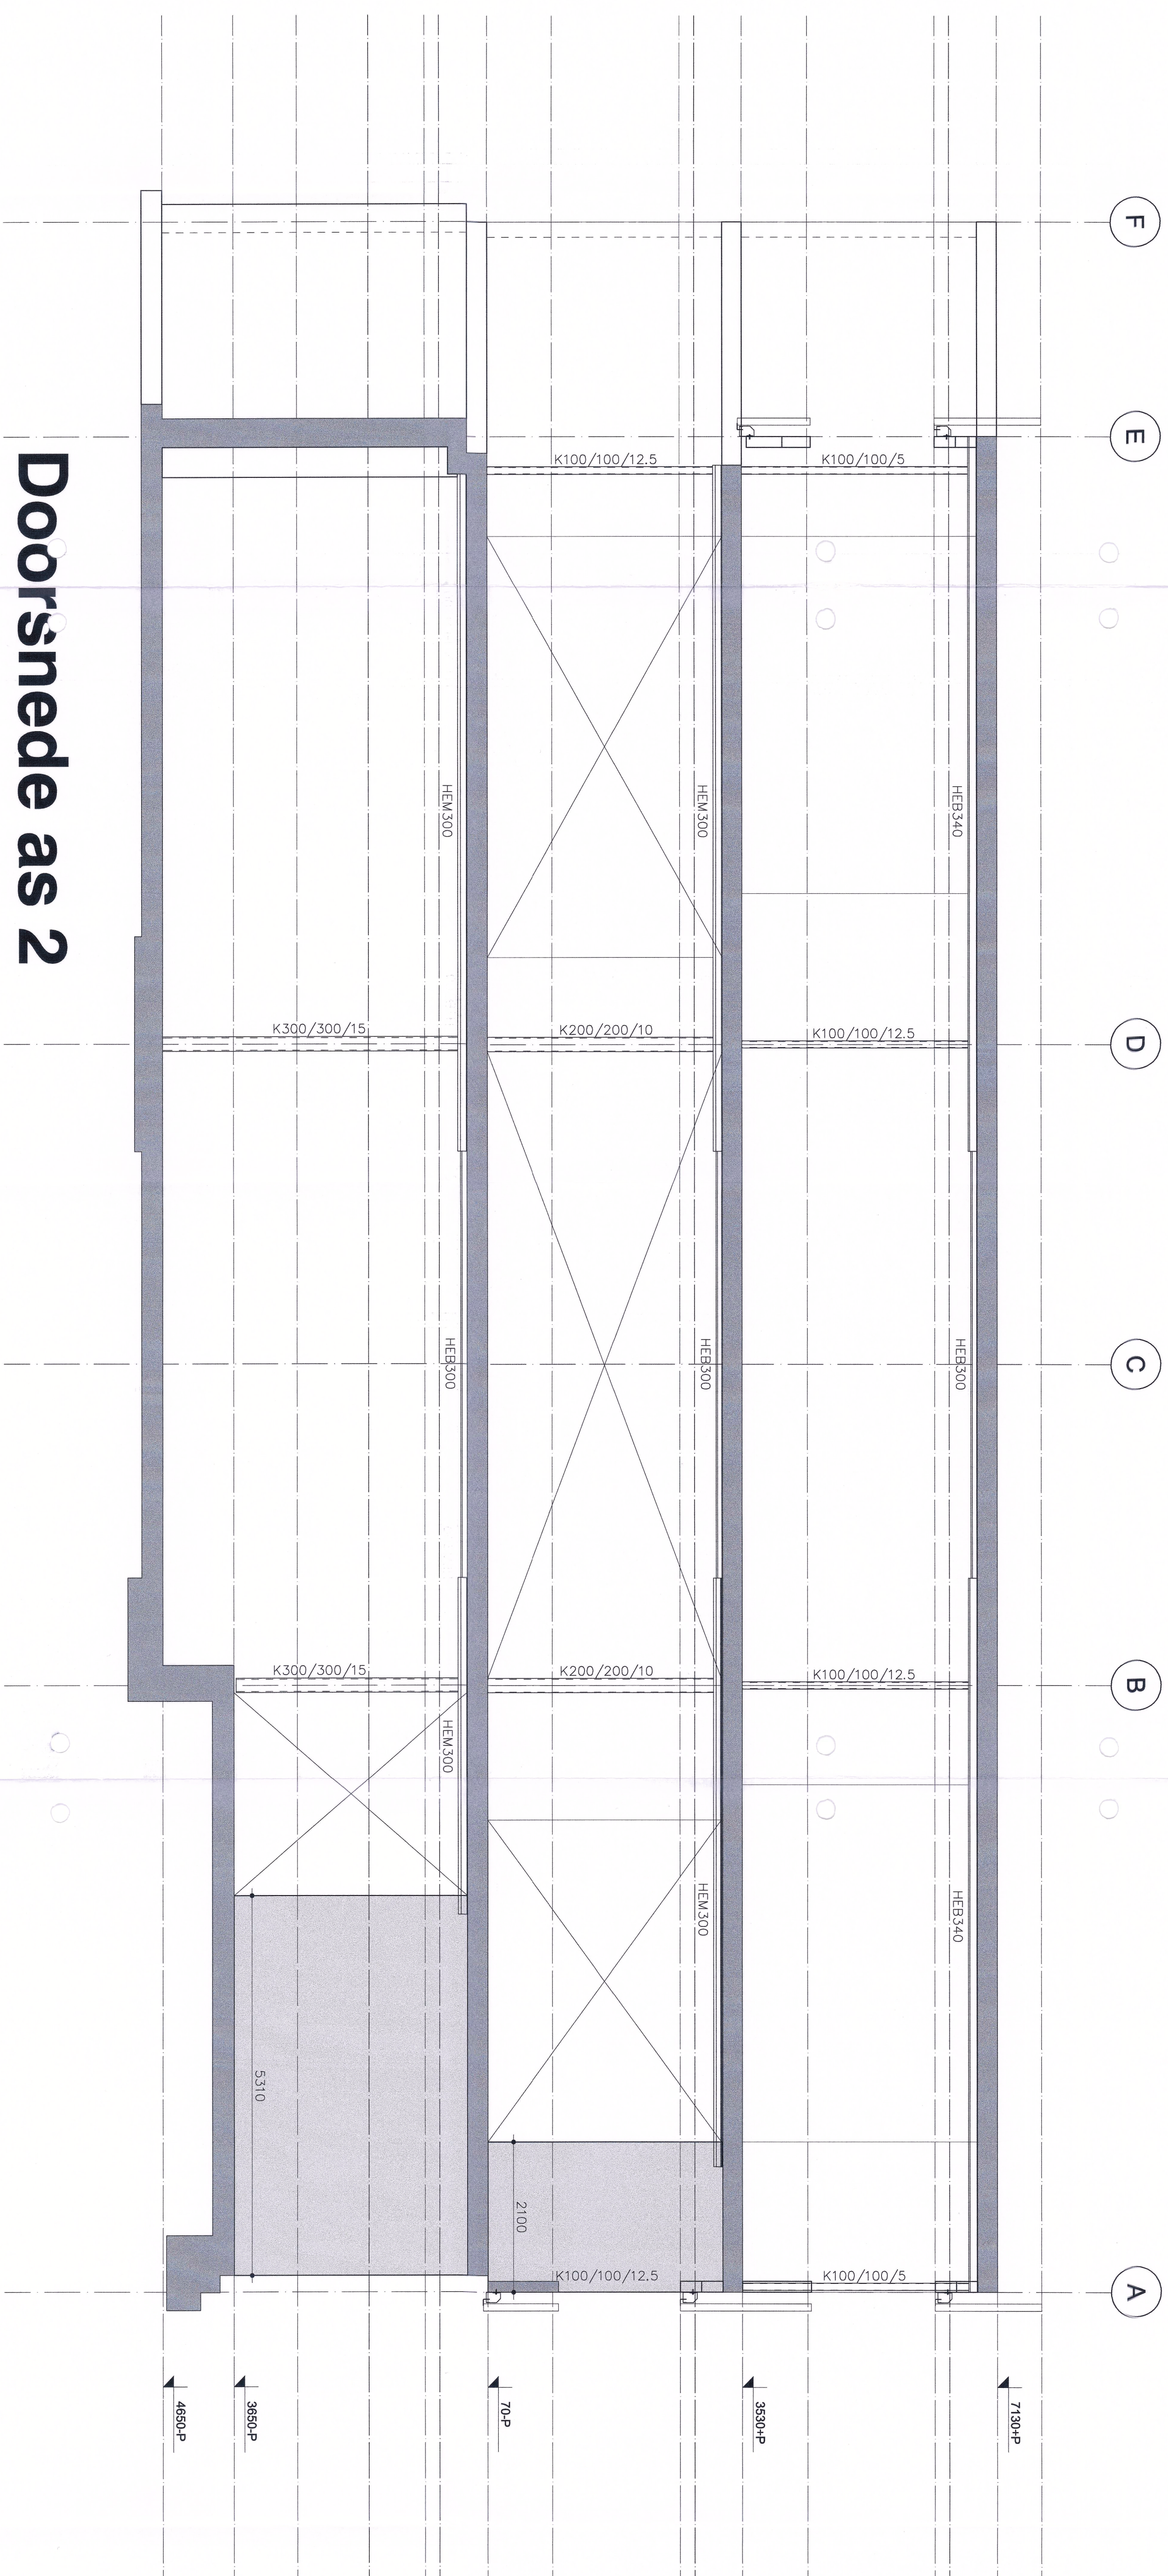

Doorsnede as 2

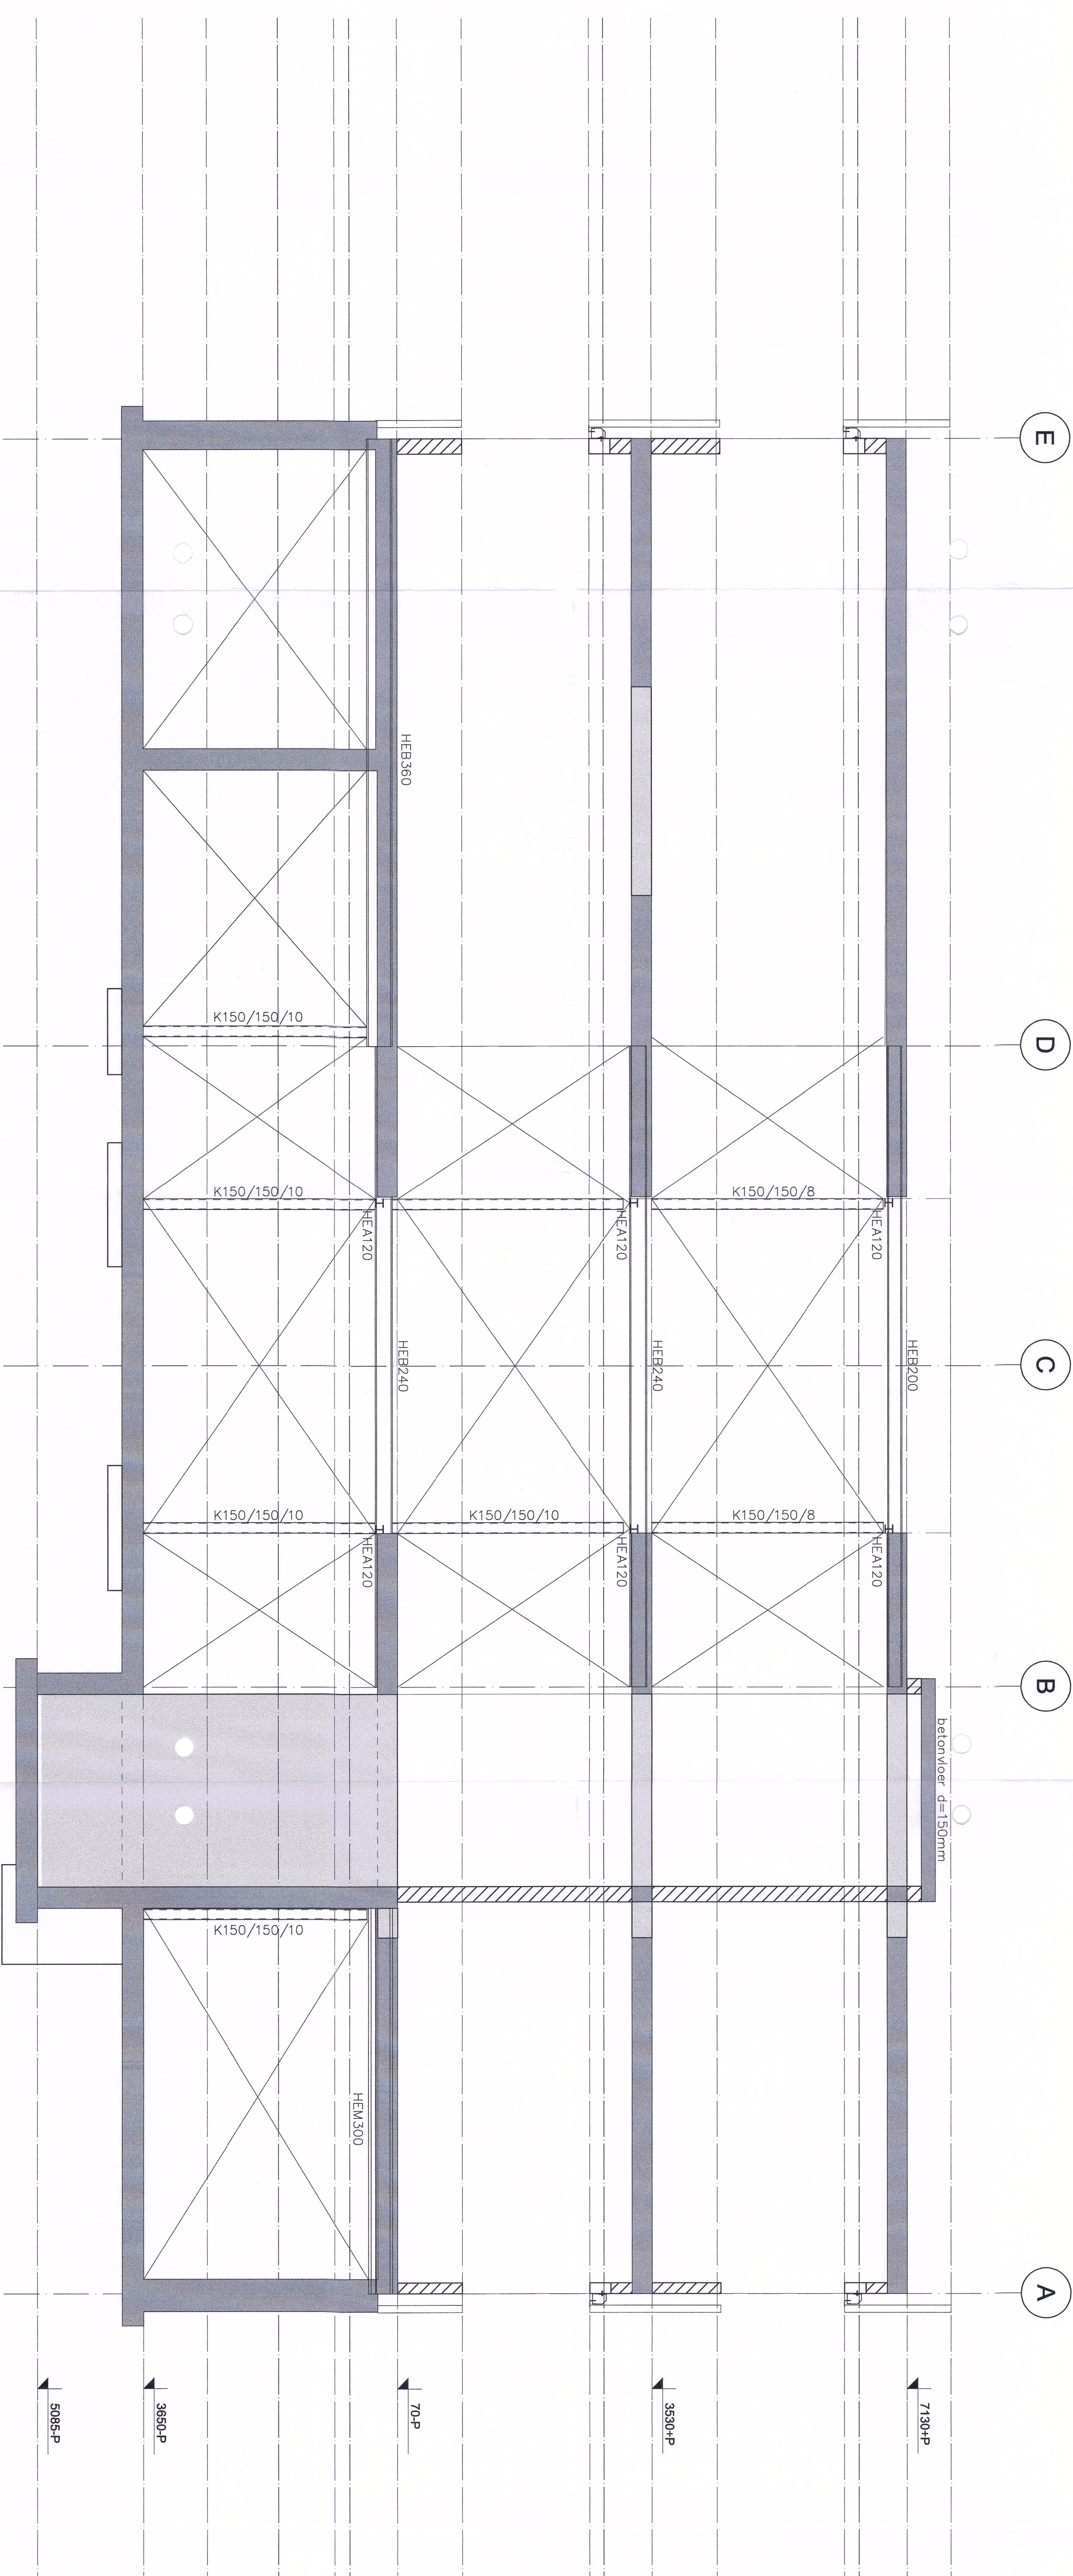

Doorsnede as 3

Fundering:
Fundering aanleggen op vaste grondslag volgens funderingsadvies
GRONDONDERZOEK EN FUNDERINGSADVIES
Funderingsstroken minimaal dik 300mm
Funderingsplaat minimaal dik 300mm

Algemeen:
uitzetten volgens tekening architect
maatschappij dilteren volgens opgegeven steenlevancier
niet droegende binnenvanden, flexibel consulien vgs details ievenrichte
beton en stalen latieren glijdend opleggen

Algemeen: Staalconstructie

maten in mm
oplijping : 1-tallem min. 100mm indien niet anders oorspronkelijk
Stoekwiteit F330 (S235JR) m.v.x. kokers F430 (S275J2C3)
Bouwkwaliteit (8.8)
Anerkwaliteit (4.6)
Lassen e=4 indien niet anders vermeld
Gefinike liggers volledig doorslaan
Stoekconstructies themisch verzinken conform beslek
st. kokers in spouw themisch verzinken
Onderscopmonte : krimppaneel motel K30

RENVOOI:		
	beton	
	betonwond (onder de vloer)	
	meisewerk	
	drogend meisewerk (onder de vloer)	
Pell	+NAP	
P.B.	prelb betonlaai	
v.s.	versierde strook	
afzien schouwen (vloer)	afzien kolom op vloer (stalen kolom onder vloer)	

[illegible]

maten in het werk controleren	bestek
-------------------------------	--------

Adviesbureau Cordewener

adres: Boswijk 7 6372XM Landgraaf
tel.: 0431 (0)45 - 963 02 44

Beoordeling aanvraag omgevingsovereenkomst

e-mail: info@adviesbureau-cordewener.nl

web: www.advisebureau-cordemener.fr

Landgraaf
nr. 2014-0384-

NIEUWBOUW BREDE SCH

Pastoor Schattenstraat

GEMEENTE LANDGRAAF
Casemantel fysiek domein

D = Definitieftekst. B = Basterkstekst. V = Vorm tekst.	datum definitief	aantal	projectnummer	tekening
	09-07-2014	1 : 50	33075	B 011