



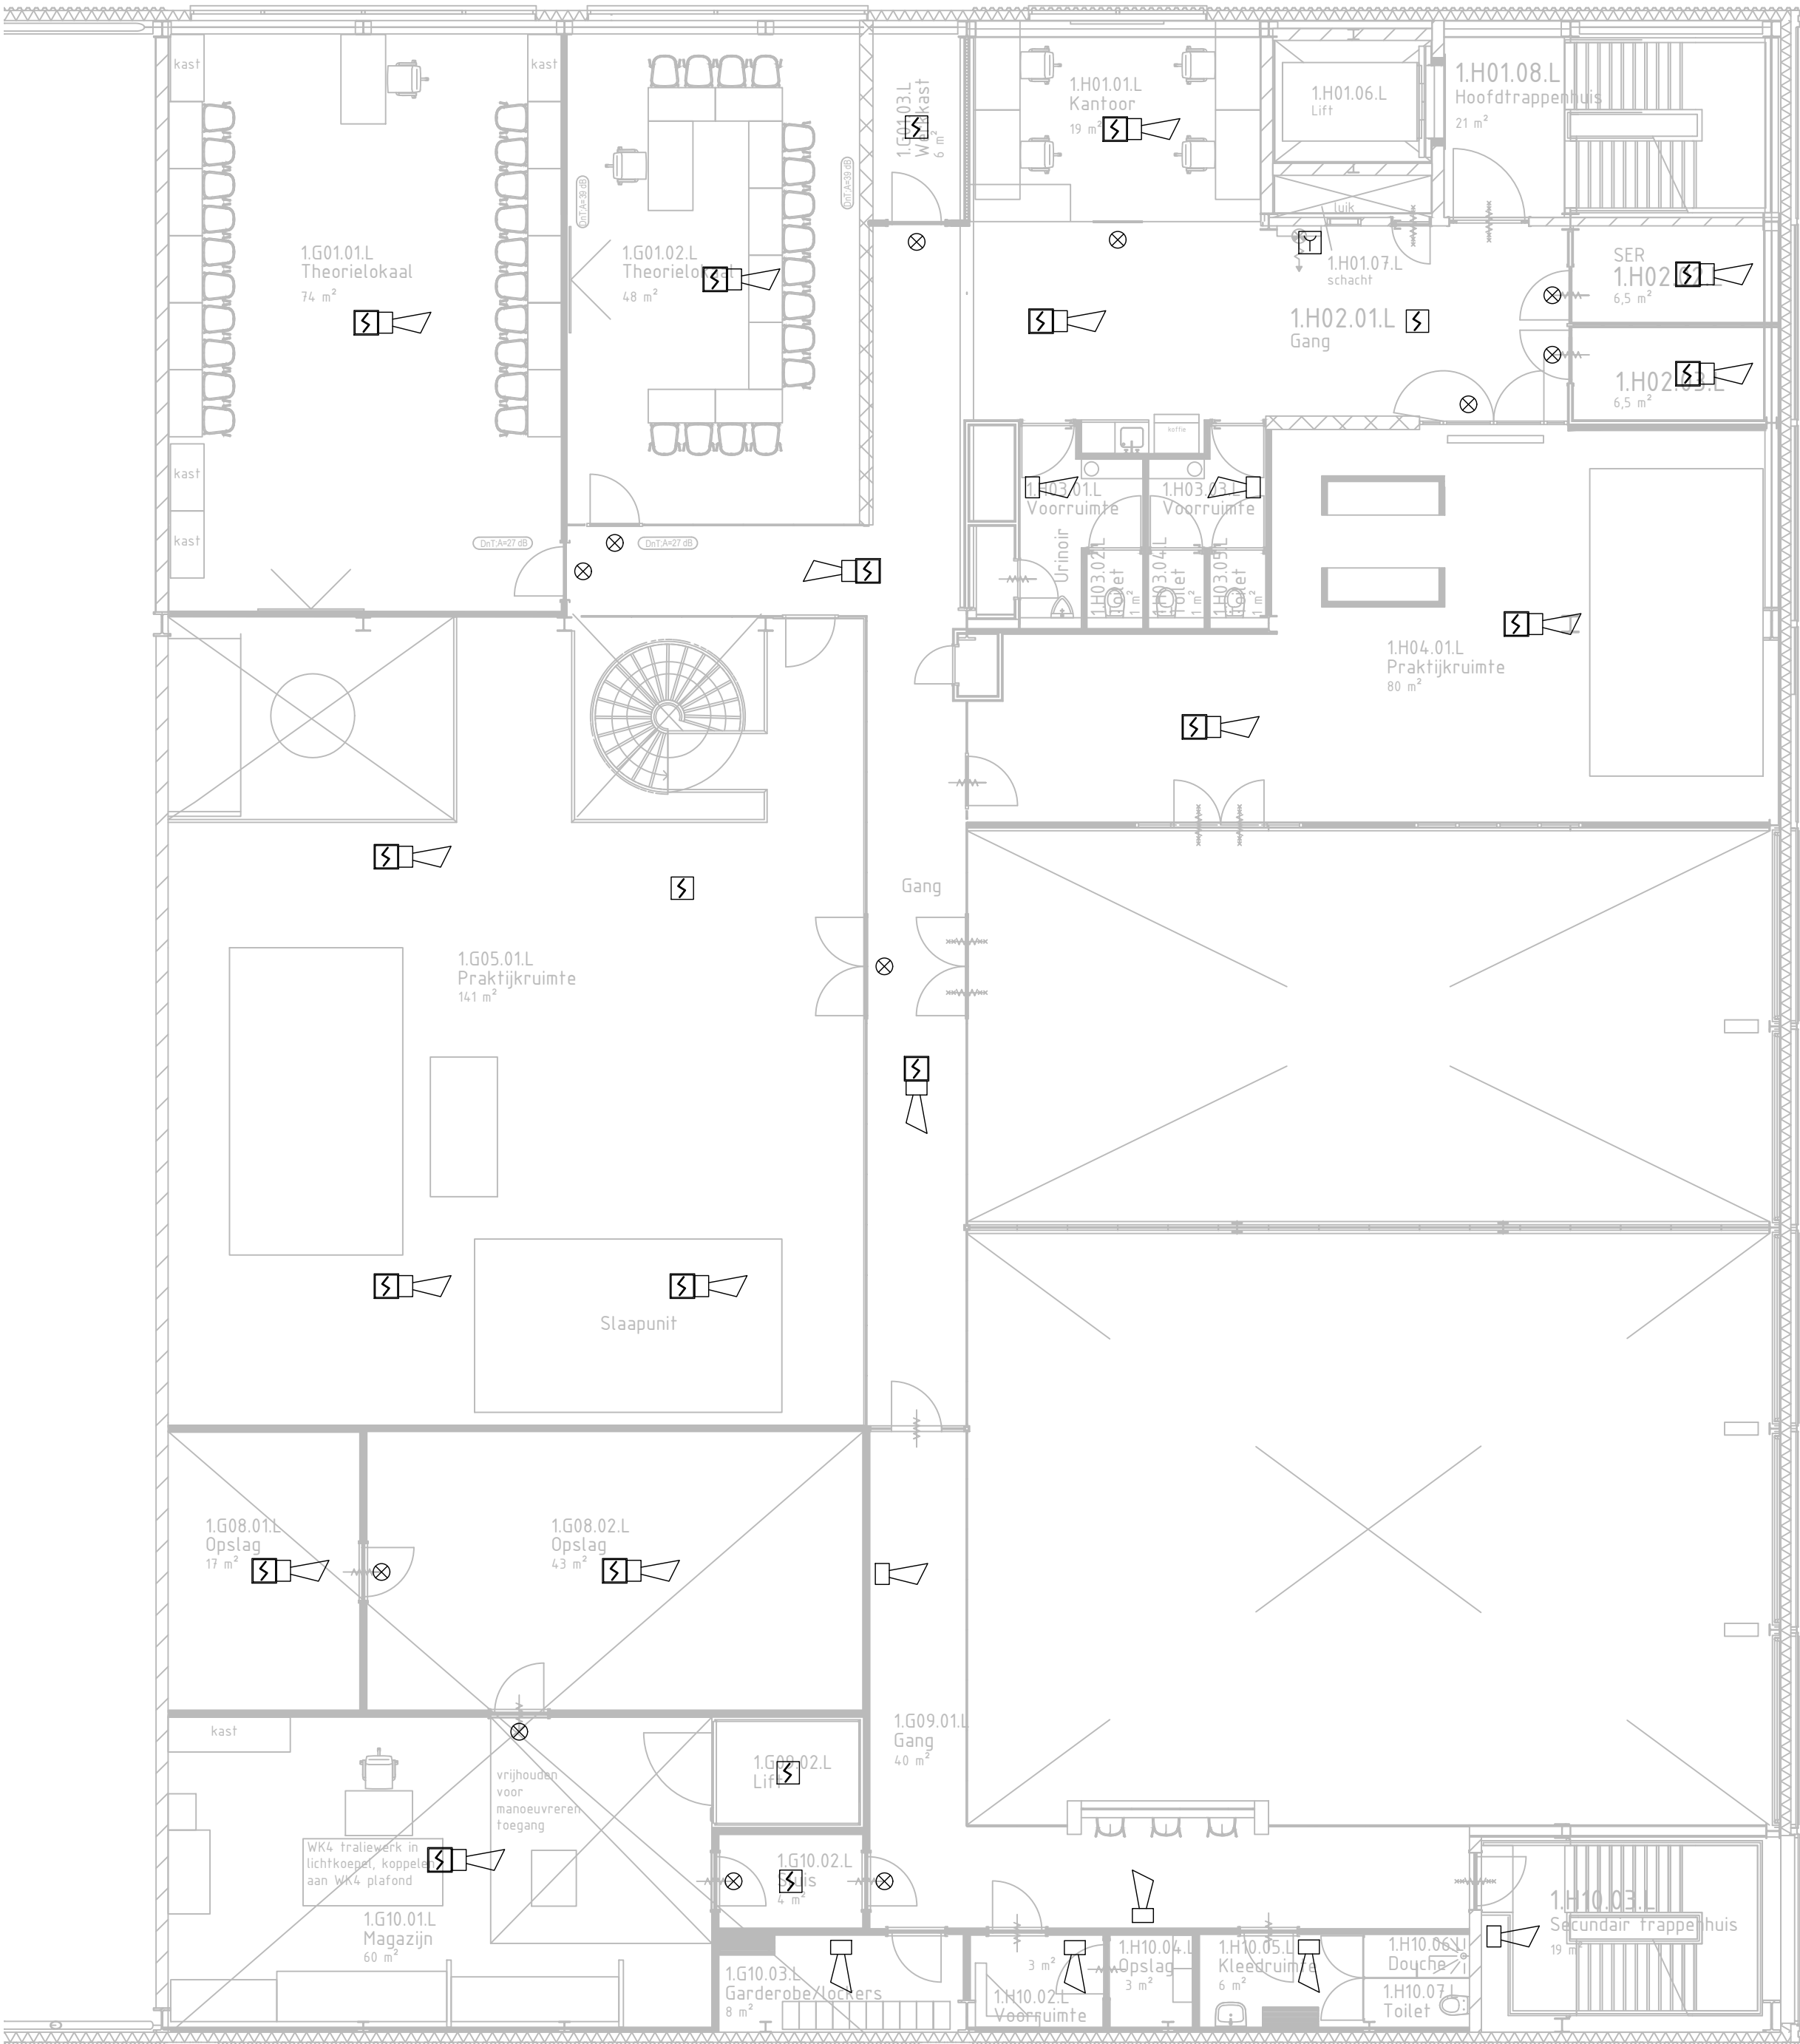

LEGENDA

- BMC Brandmeldcentrale
- BWP Brandweerpaneel
- Brandweeringang
- Nevenbrandweeringang
- Optische rookmelder
- Handbrandmelder
- Slow-whoop
- Sokkel slow-whoop
- Flitslicht
- Gecombineerd flitslicht/slow-whoop
- Nevenindicator
- In-/output module
- Voeding

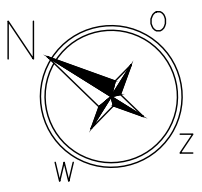

|                                                                                       |                                                                     |     |                 |                 |
|---------------------------------------------------------------------------------------|---------------------------------------------------------------------|-----|-----------------|-----------------|
| project                                                                               | Herinrichting beveiliging Joint Inspection Center (JIC)             |     |                 |                 |
| onderwerp                                                                             | Projectering brandmeldinstallatie<br>1e verdieping, nieuwe situatie |     |                 |                 |
| Smits van Burgst Beveiliging BV                                                       |                                                                     |     |                 |                 |
| Wilhelminakanaal Zuid 110, 4903 RA Oosterhout, Tel: 0162-491600, E-mail: info@svbb.nl |                                                                     |     |                 |                 |
| 7598.10                                                                               | formaat                                                             | A2  | schaal          | tekening        |
| Bestek                                                                                | get.                                                                | TvH | d.d. 02-12-2022 | rev.            |
|                                                                                       | gew.                                                                | TvH | d.d. 01-11-2023 | BR.T.66.01.01.c |