


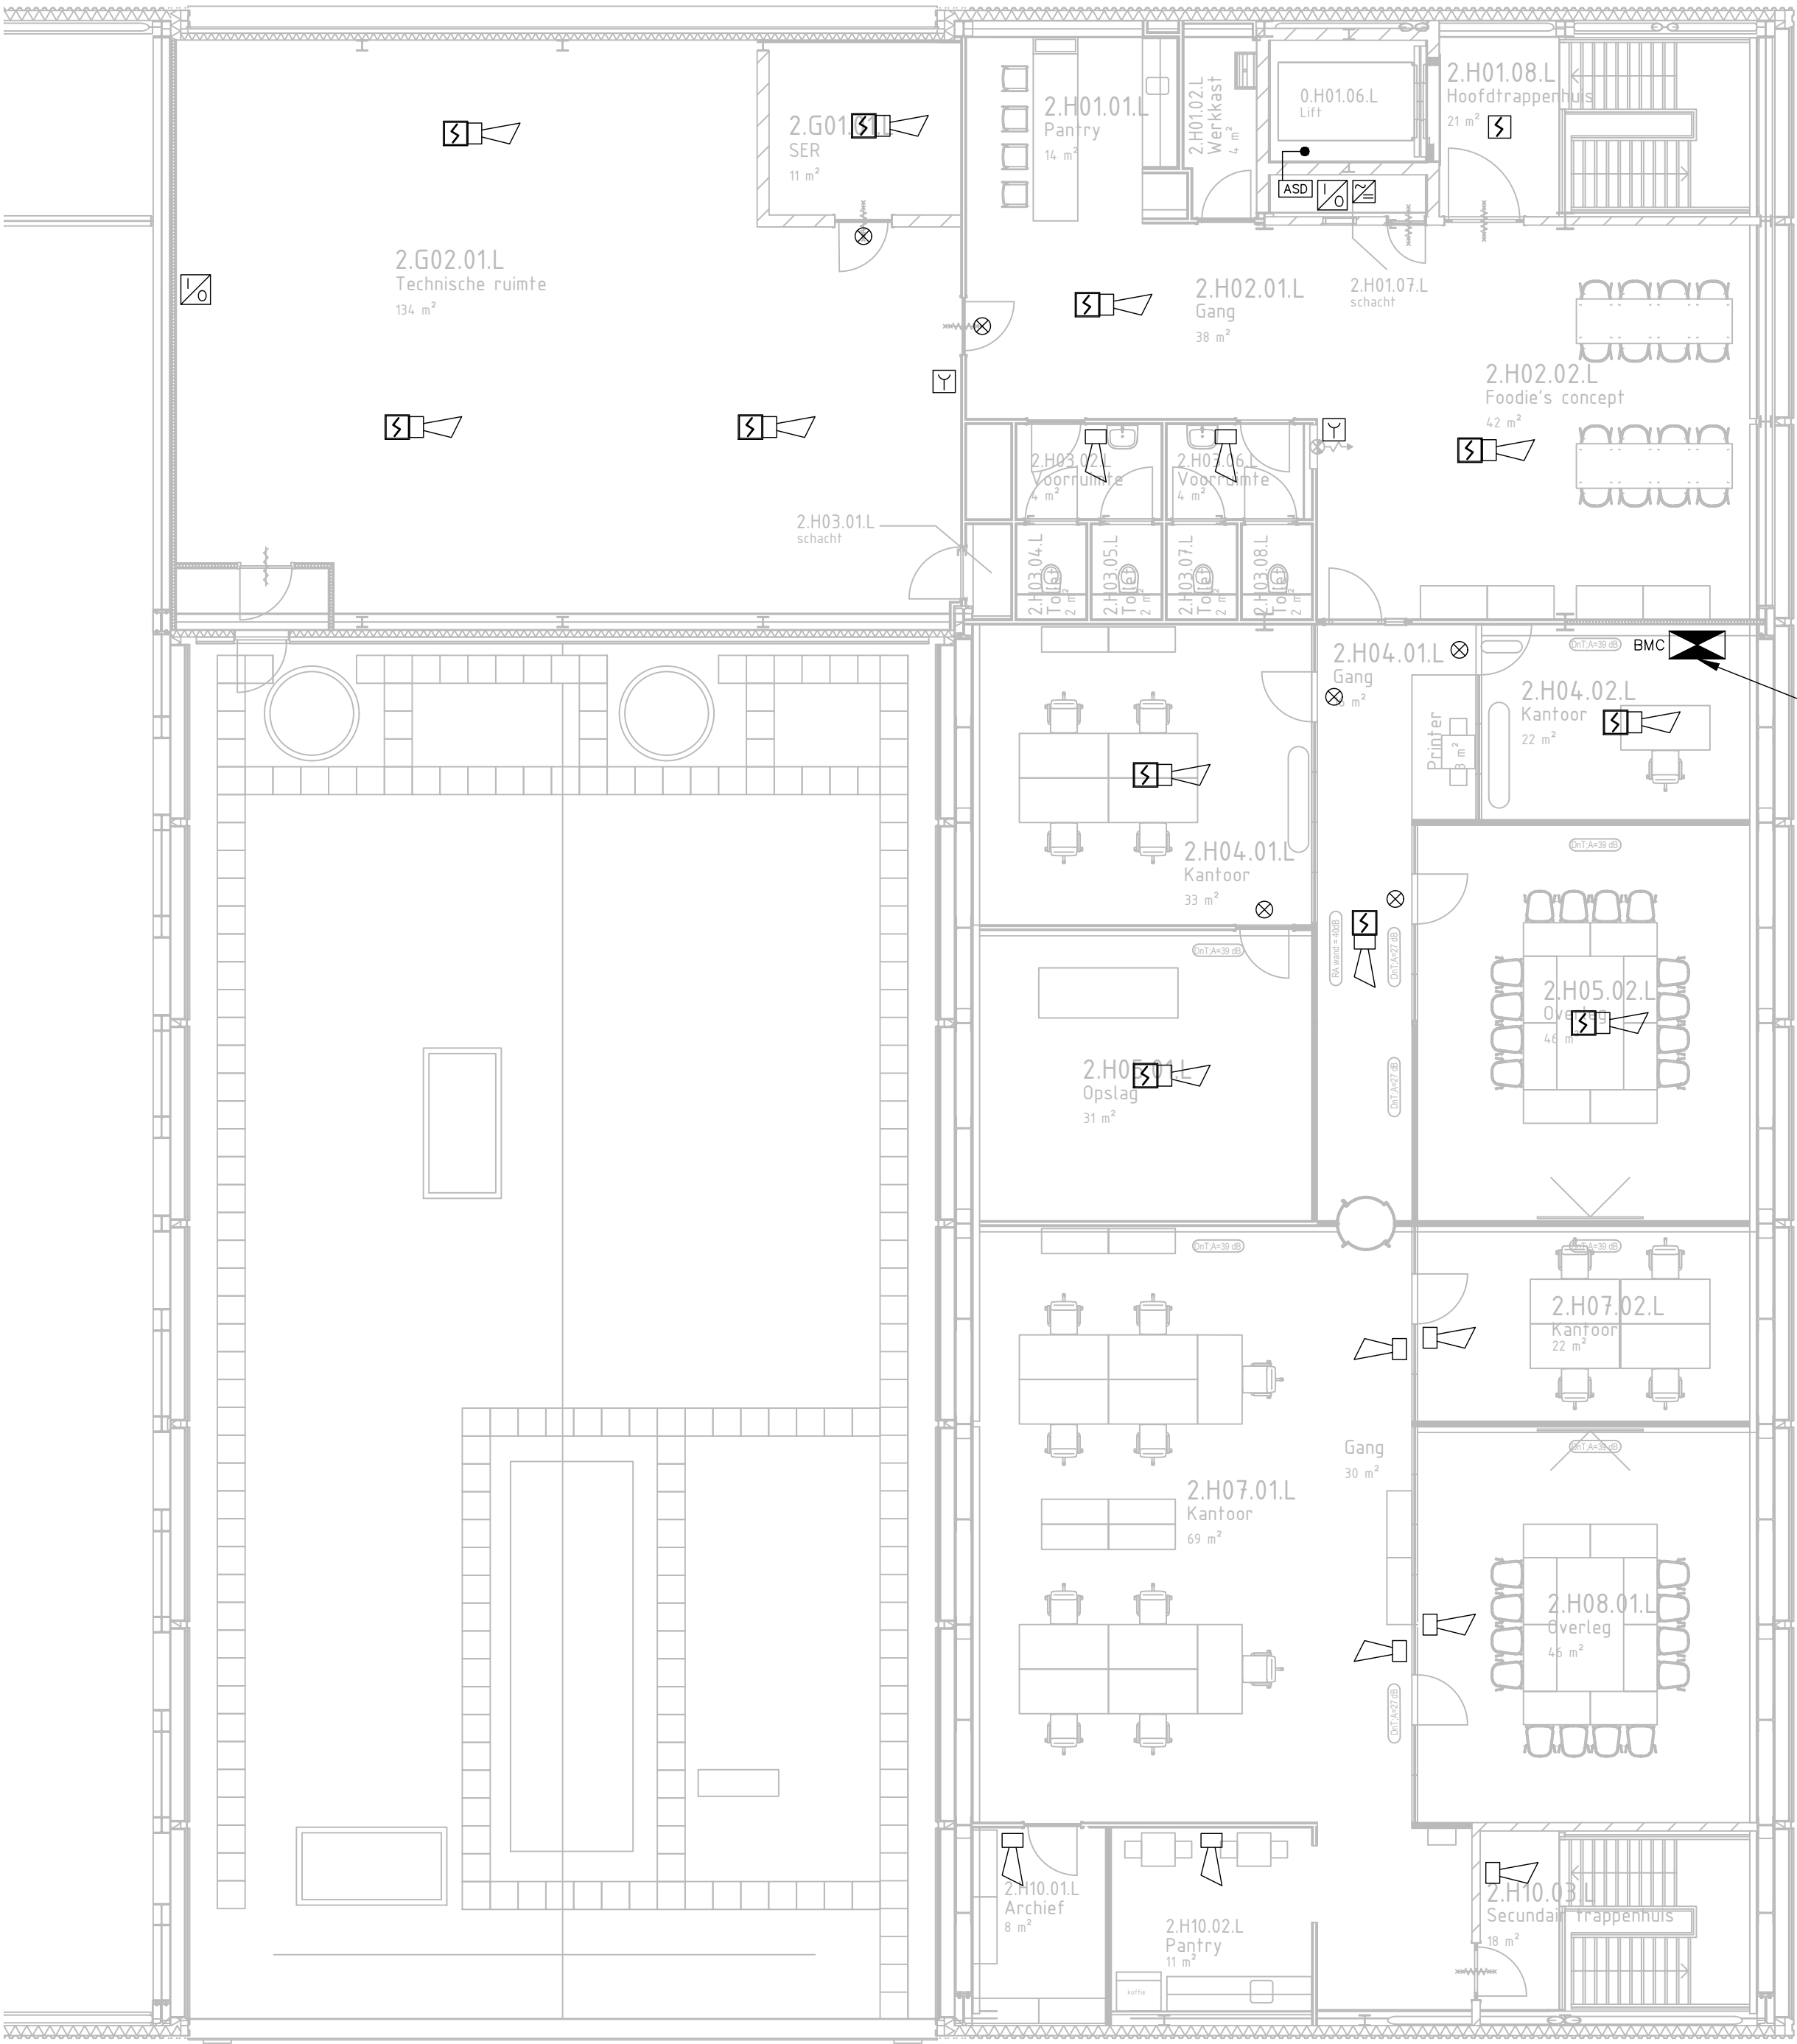

+1 zone OAI

LEGENDA

BMC

Brandmeldcentrale

BWP

Brandweerpaneel

Brandweeringang

Nevenbrandweeringang

Optische rookmelder

Handbrandmelder

Slow-whoop

Sokkel slow-whoop


Flitslicht

Gecombineerd flitslicht/slow-whoop

Nevenindicator

In-/output module

Voeding

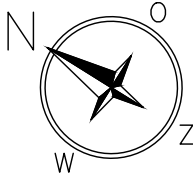

project	Herinrichting beveiliging Joint Inspection Center (JIC)				
onderwerp	Projectering brandmeldinstallatie 2e verdieping, nieuwe situatie				
Smits van Burgst Beveiliging BV					
Wilhelminakanaal Zuid 110, 4903 RA Oosterhout, Tel: 0162-491600, E-mail: info@svbb.nl					
7598.10	formaat A2		schaal	tekening	rev.
Bestek	get.	TvH	d.d. 02-12-2022	1:100	BR.T.66.02.01.c
	gew.	TvH	d.d. 01-11-2023		