


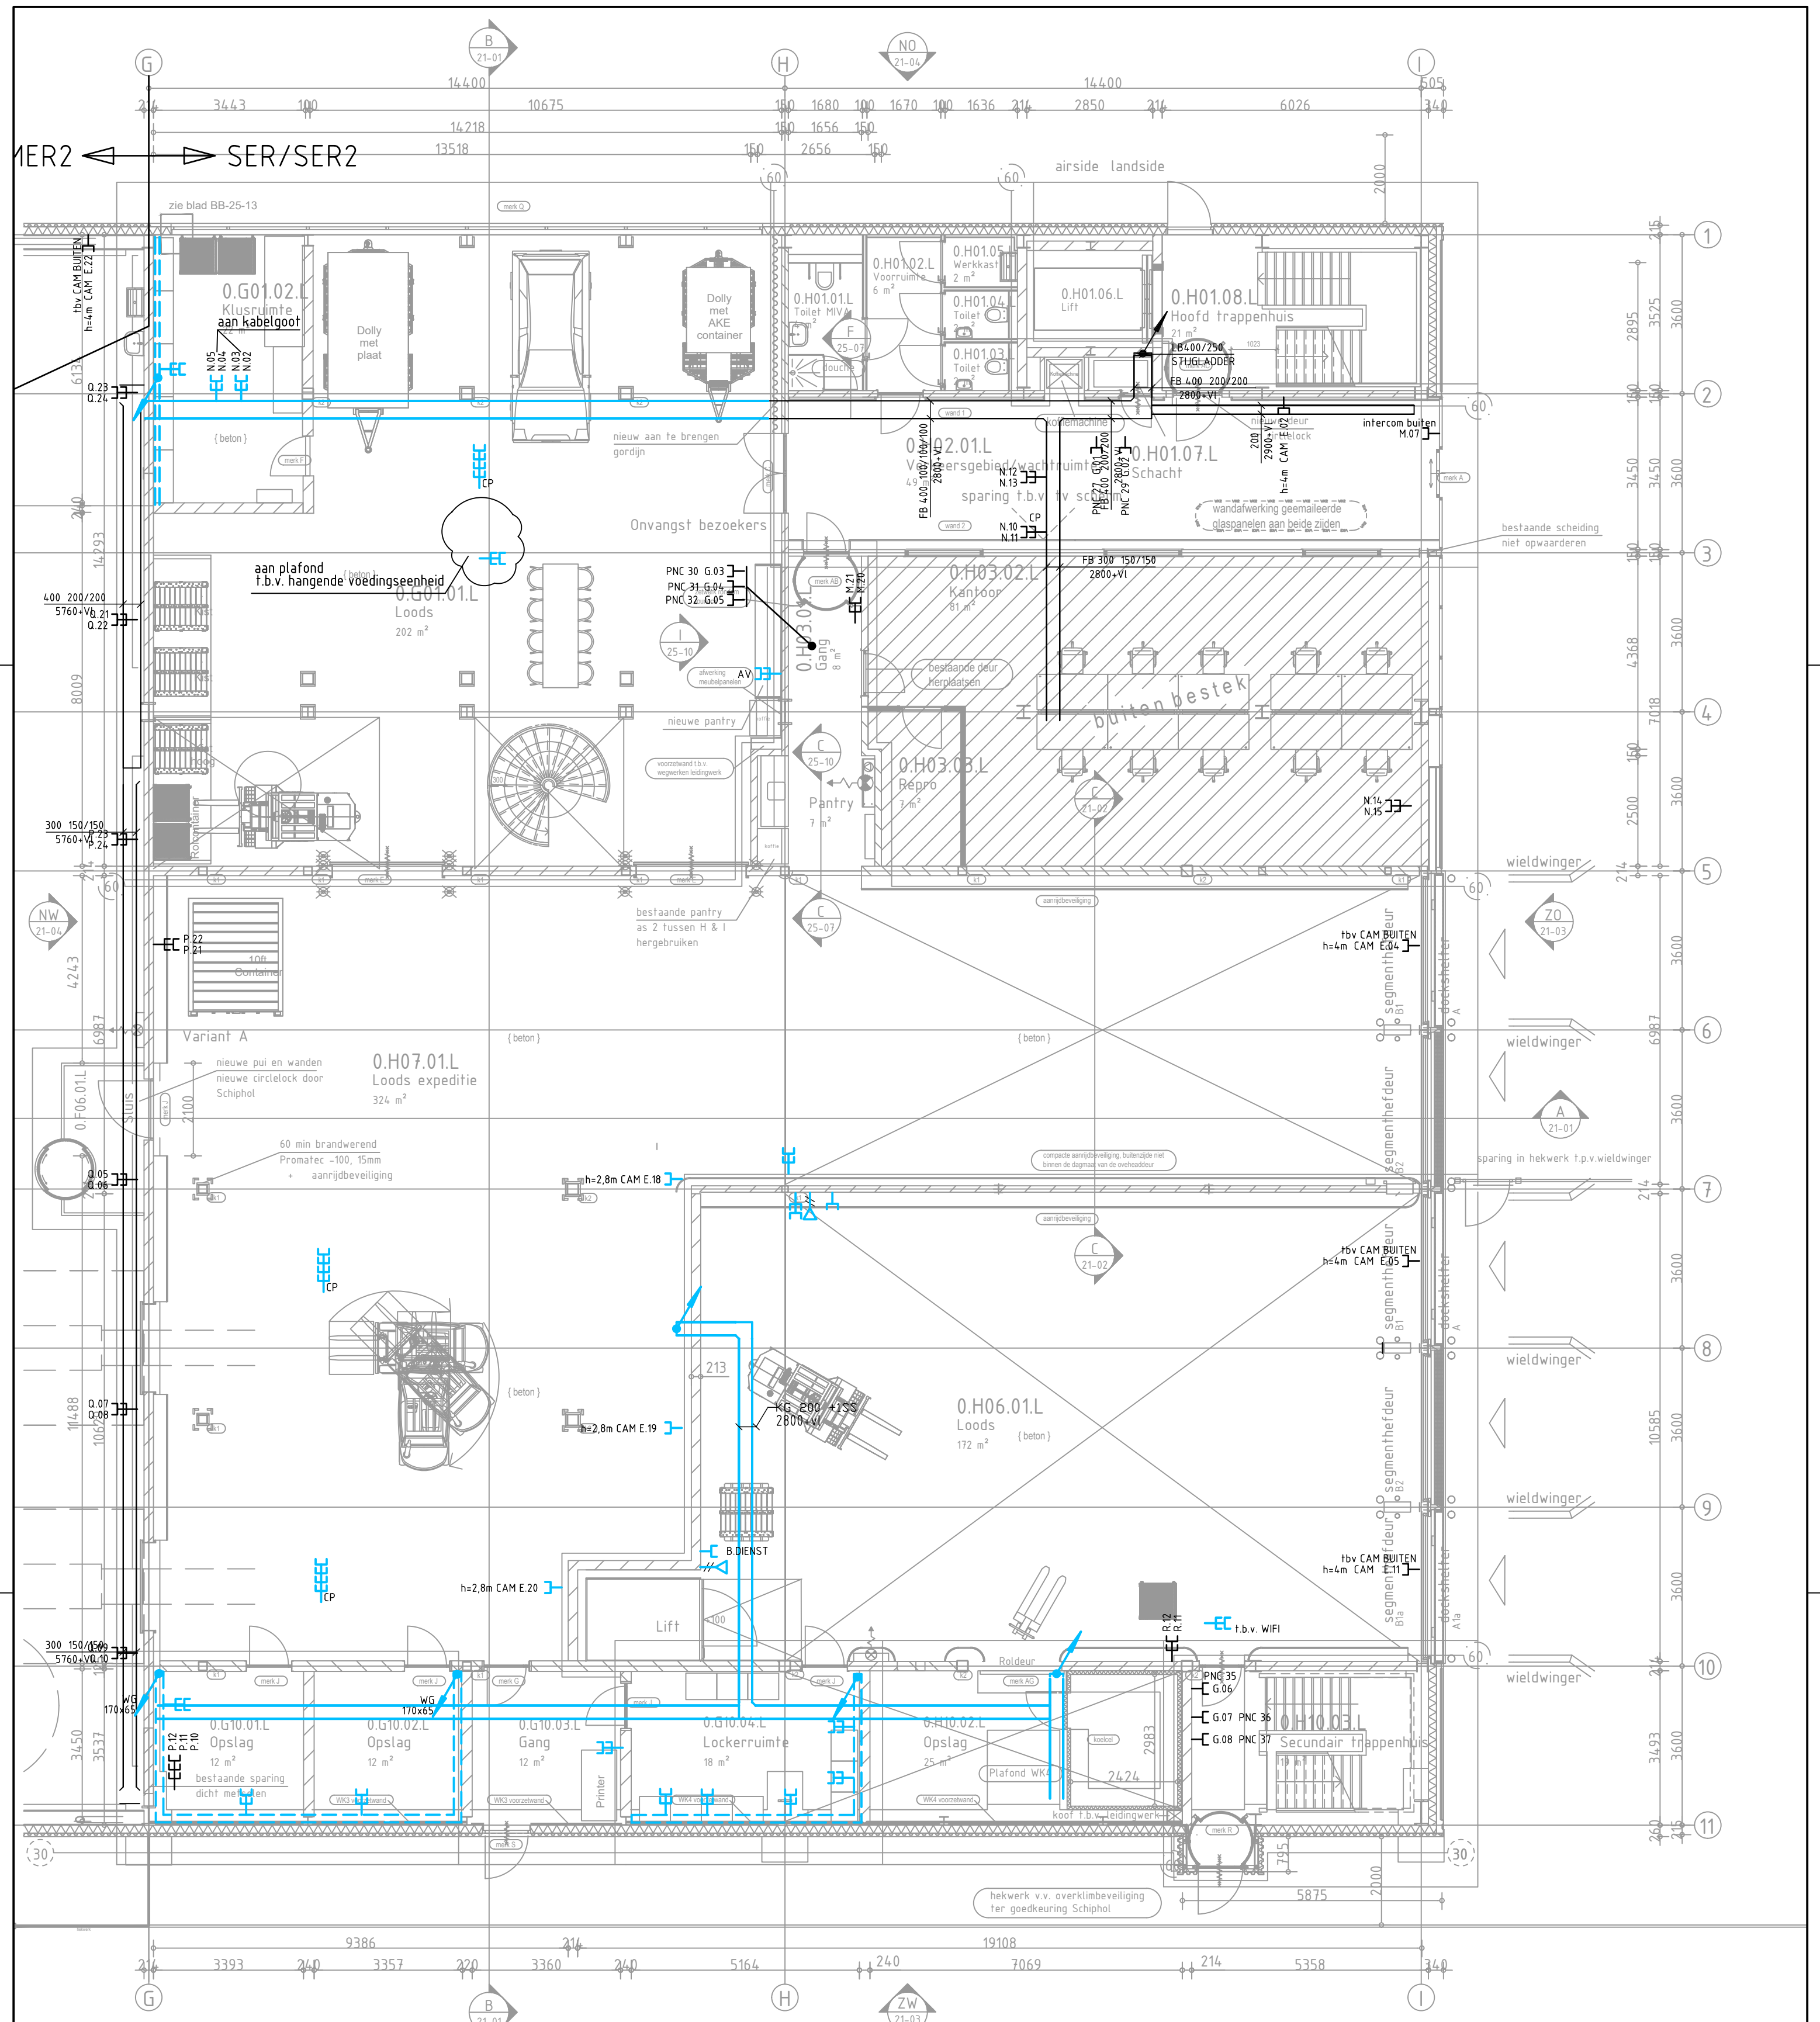

OPM.: KMAR DATA asp. voeden vanuit buis; niet via wandgoot met DATA asp. van de Belastingdienst.

SYMBOOL	OMSCHRIJVING	MONTAGEHOOGTE TENZIJ ANDERS AANGEGEVEN
	KRACHTINSTALLATIE contactdoos enkelvoudig ra, inbouw contactdoos enkelvoudig ra, opbouw contactdoos tweevoudig ra, inbouw contactdoos tweevoudig ra, opbouw contactdoos CEE-form, 1 fase contactdoos CEE-form, 3 fase aansluitpunt 1f nul aarde aansluitpunt 3f nul aarde verdeelinrichting	h=1500mm+vloer h=1500mm+vloer h=1500mm+vloer h=1500mm+vloer h=1500mm+vloer h=1500mm+vloer h=1500mm+vloer h=1500mm+vloer
	DATA-/TELEFOON INSTALLATIE aansluitpunt telefoon/data enkelvoudig bedraad aansluitpunt telefoon/data tweevoudig bedraad aansluitpunt KMAR telefoon/data tweevoudig bedraad aansluitpunt telefoon/data viervoudig bedraad 19" patchkast	h=1500mm+vloer h=1500mm+vloer h=1500mm+vloer h=1500mm+vloer
	MIVA-INSTALLATIE trekshakelaar afstelcombinatie MIVA signalering	

SYMBOOL	OMSCHRIJVING
	KANALISATIE kabelgoot f.b.v. KMAR 100mm breed kabelgoot kabelgoot met functiebehoud wandgoot vloergoot vertikale kabelgoot vertikale wandgoot naar boven gaande leiding naar onder gaande leiding
	VZ vloerzuil buizen Ø 70 mm f.b.v. datakabels KMAR buizen f.b.v. data asp KMAR
AFKORTING	OMSCHRIJVING
D	data
KL	kaartlezer
CP	Consolidationpoint
CAM	Camera
BEV	Beveiliging

MONTAGE TEKENING

OBJECTNR: 100086G01

MAATVOERING IN HET WERK EN ONDERLING CONTROLEREN


bouwk. Tekening: 230623_1812_BB-10-00 d.d.: 01-11-2022

project Herinrichting JIC Schiphol, Projectnr RVB: 22790
onderwerp Datacom installatie
Begane Grond - Nieuwe situatie

Smits van Burgst Raadgevend Ingenieursbureau

Baron de Coubertinlaan 8, 2719 EL Zoetermeer Nederland
T: +31(0)79-3427147 F: +31(0)79-3314228 E: zoetermeer@smitsvanburgst.nl W: www.smitsvanburgst.nl

AO 1915.10	formaat A2	schaal 1:100	tekening	blad
Bestek	get. ac	d.d. 01-11-2023	1915.10.T.ET.OD00	
	gew. -	d.d. --	1915.10.T.ET.OD_	

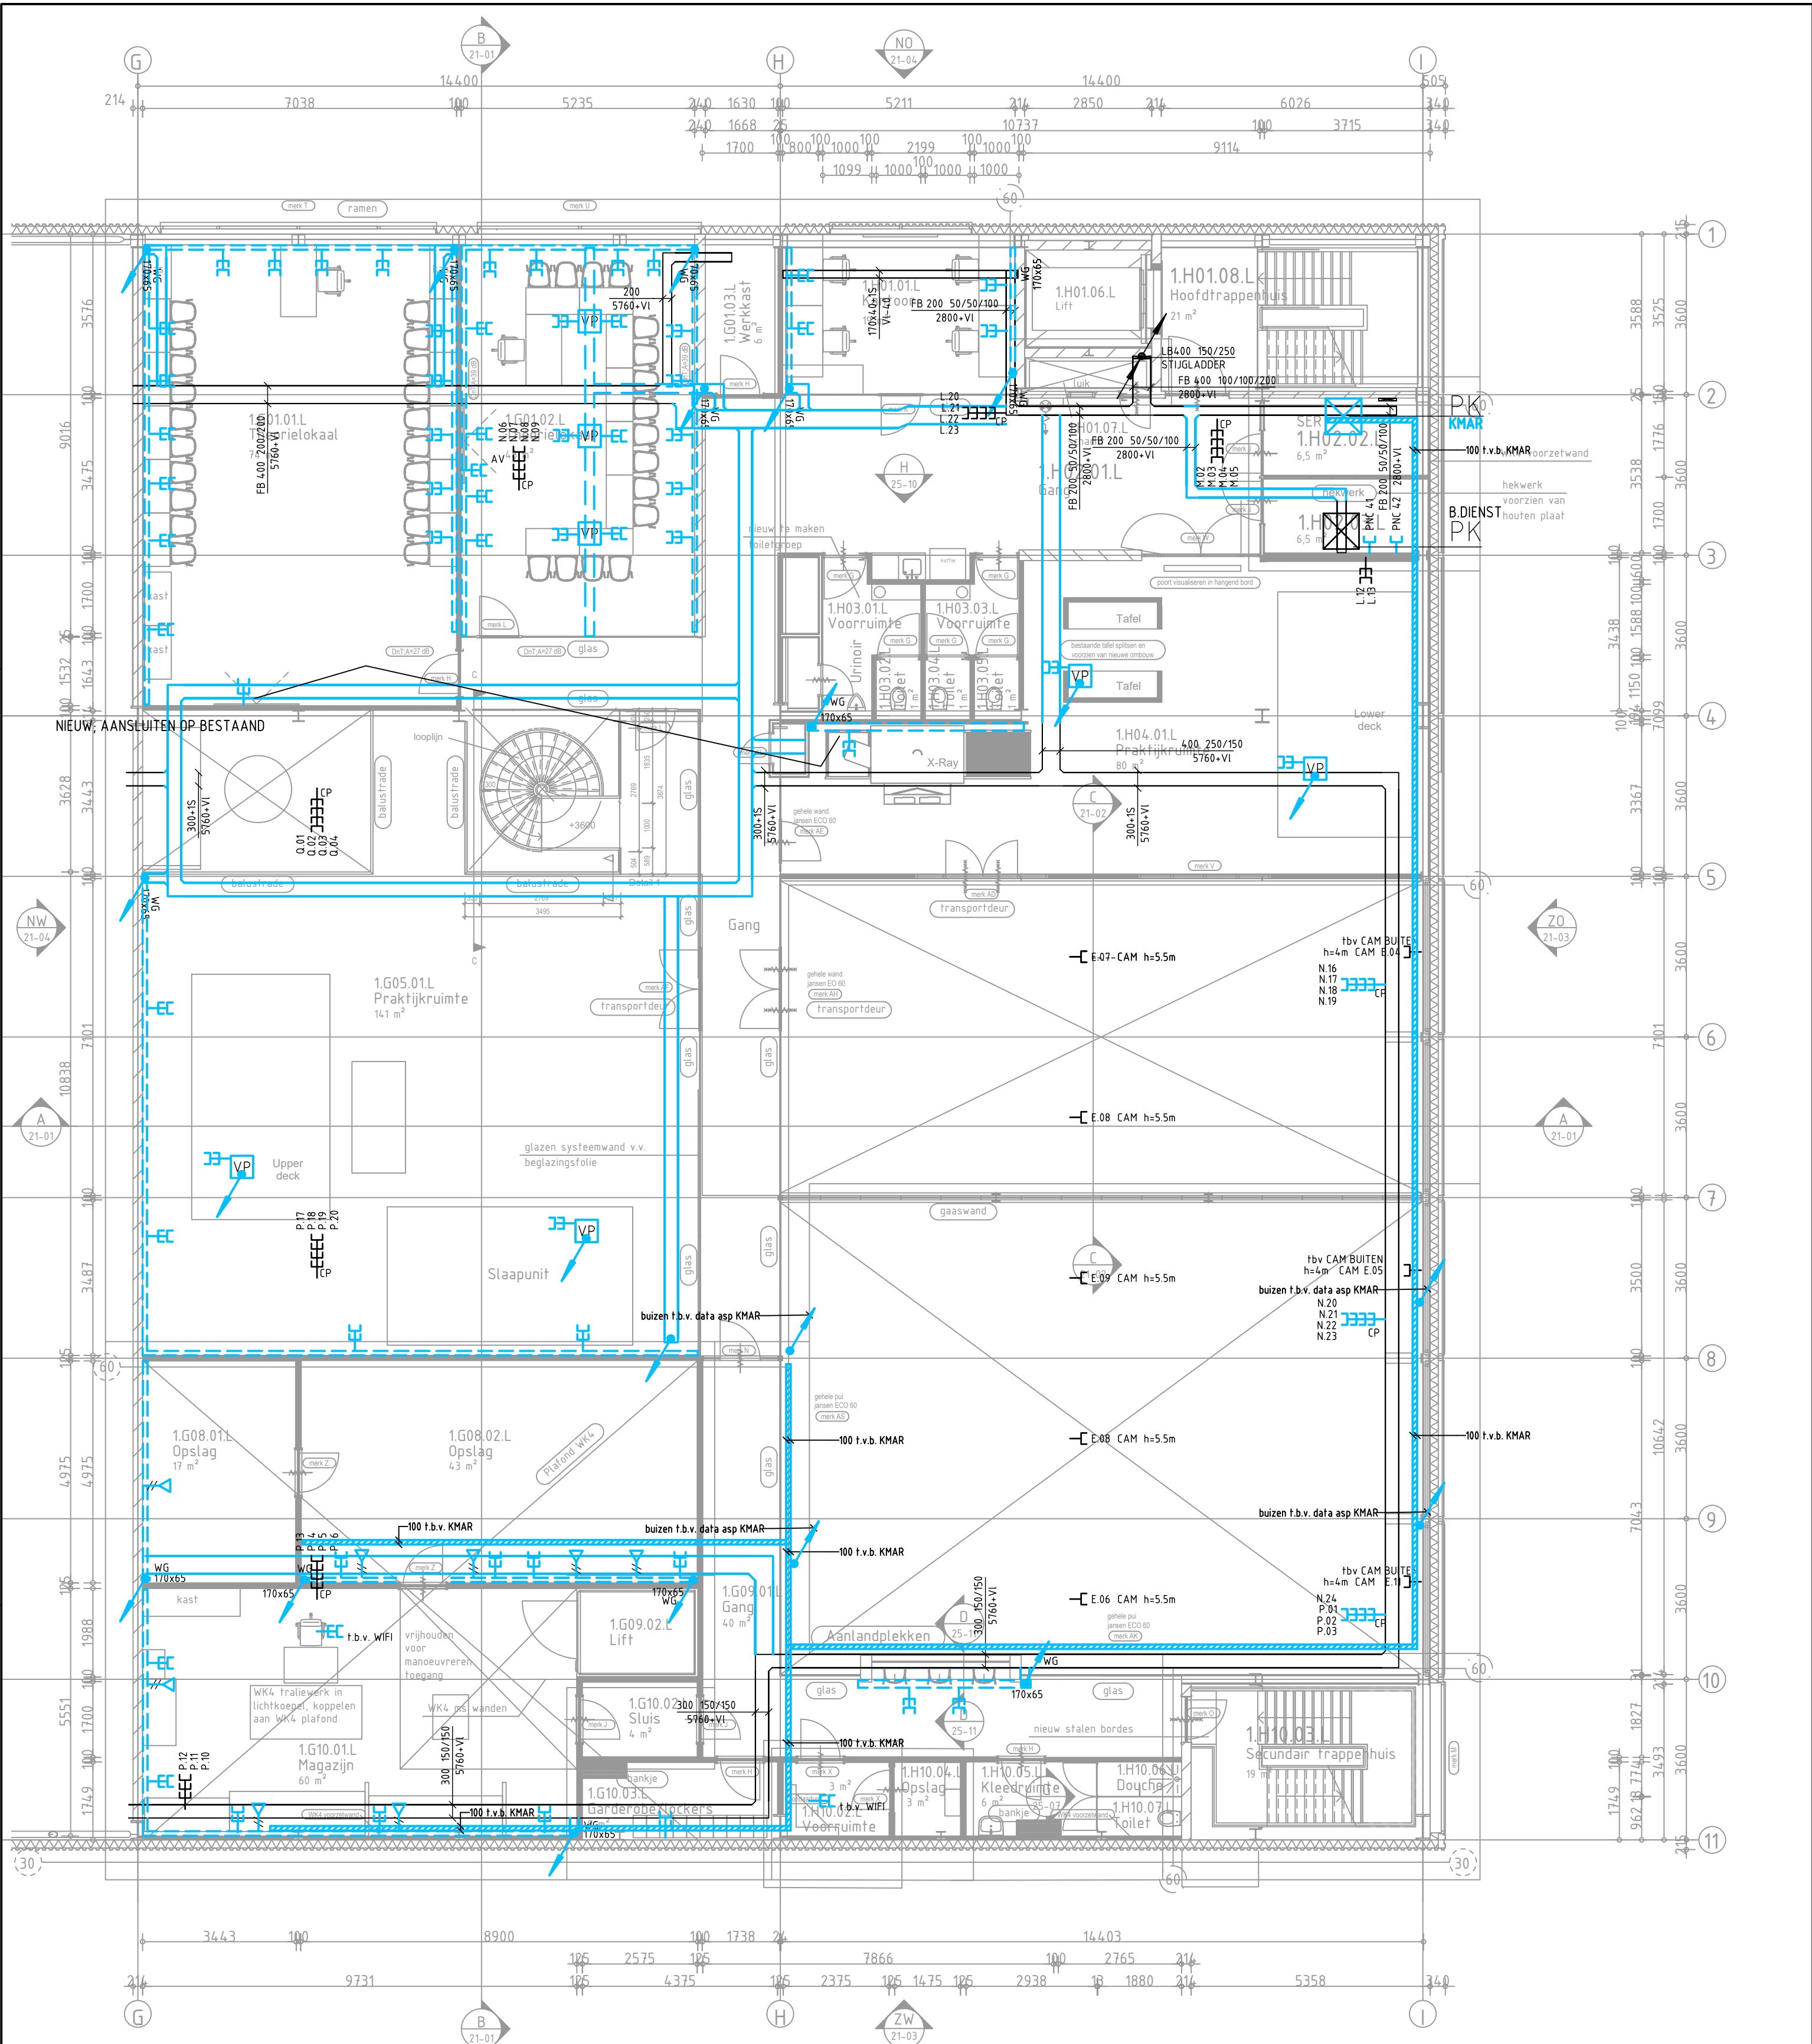

OPM.: KMAR DATA asp. voeden vanuit buis; niet via wandgoot met DATA asp. van de Belastingdienst.

MONTAGE TEKENING

OBJECTNR: 100086G01

MAATVOERING IN HET WERK EN ONDERLING CONTROLEREN

bouwk. Tekening: 230623_1812_BB-10-00 d.d.: 01-11-2022

project Herinrichting JIC Schiphol, Projectnr RVB: 22790

onderwerp Datacom installatie

Eerste Verdieping - Data installatie - Nieuwe situatie

Smits van Burgst Raadgevend Ingenieursbureau

Baron de Coubertinlaan 8, 2719 EL Zoetermeer Nederland
T: +31(0)79-3427147 F: +31(0)79-3314228 E: zoetermeer@smitsvanburgst.nl W: www.smitsvanburgst.nl

AO 1915.10

formaat A2

schaal

tekening

blad

Bestek

get. ac

d.d. 01-11-2023

1:100

1915.10.T.ET.0D01


gew. -

d.d. --

1915.10.T.ET.0D_

SYMBOOL	OMSCHRIJVING	MONTAGEHOOGTE TENZIJ ANDERS AANGEGEVEN
	KRACHTINSTALLATIE contactdoos enkelvoudig ra, inbouw contactdoos enkelvoudig ra, opbouw contactdoos tweevoudig ra, inbouw contactdoos tweevoudig ra, opbouw contactdoos CEE-form, 1 fase contactdoos CEE-form, 3 fase aansluitpunt 1f nul aarde aansluitpunt 3f nul aarde verdeelinrichting	h=1500mm+vloer h=1500mm+vloer h=1500mm+vloer h=1500mm+vloer h=1500mm+vloer h=1500mm+vloer h=1500mm+vloer h=1500mm+vloer
	DATA-/TELEFOON INSTALLATIE aansluitpunt telefoon/data enkelvoudig bedraad aansluitpunt telefoon/data tweevoudig bedraad aansluitpunt KMAR telefoon/data tweevoudig bedraad aansluitpunt telefoon/data viervoudig bedraad 19" patchkast	h=1500mm+vloer h=1500mm+vloer h=1500mm+vloer h=1500mm+vloer
	MIVA-INSTALLATIE trekchakelaar afstelcombinatie MIVA signalering	

SYMBOOL	OMSCHRIJVING
	KANALISATIE kabelgoot t.b.v. KMAR 100mm breed kabelgoot kabelgoot met functiebehoud wandgoot vloergoot vertikale kabelgoot vertikale wandgoot naar boven gaande leiding naar onder gaande leiding
	vloerzuil buisen Ø 70 mm t.b.v. datakabels KMAR buisen t.b.v. data asp KMAR
AFKORTING	OMSCHRIJVING
D	data
KL	kaartlezer
CP	Consolidationpoint
CAM	Camera
BEV	Beveiliging

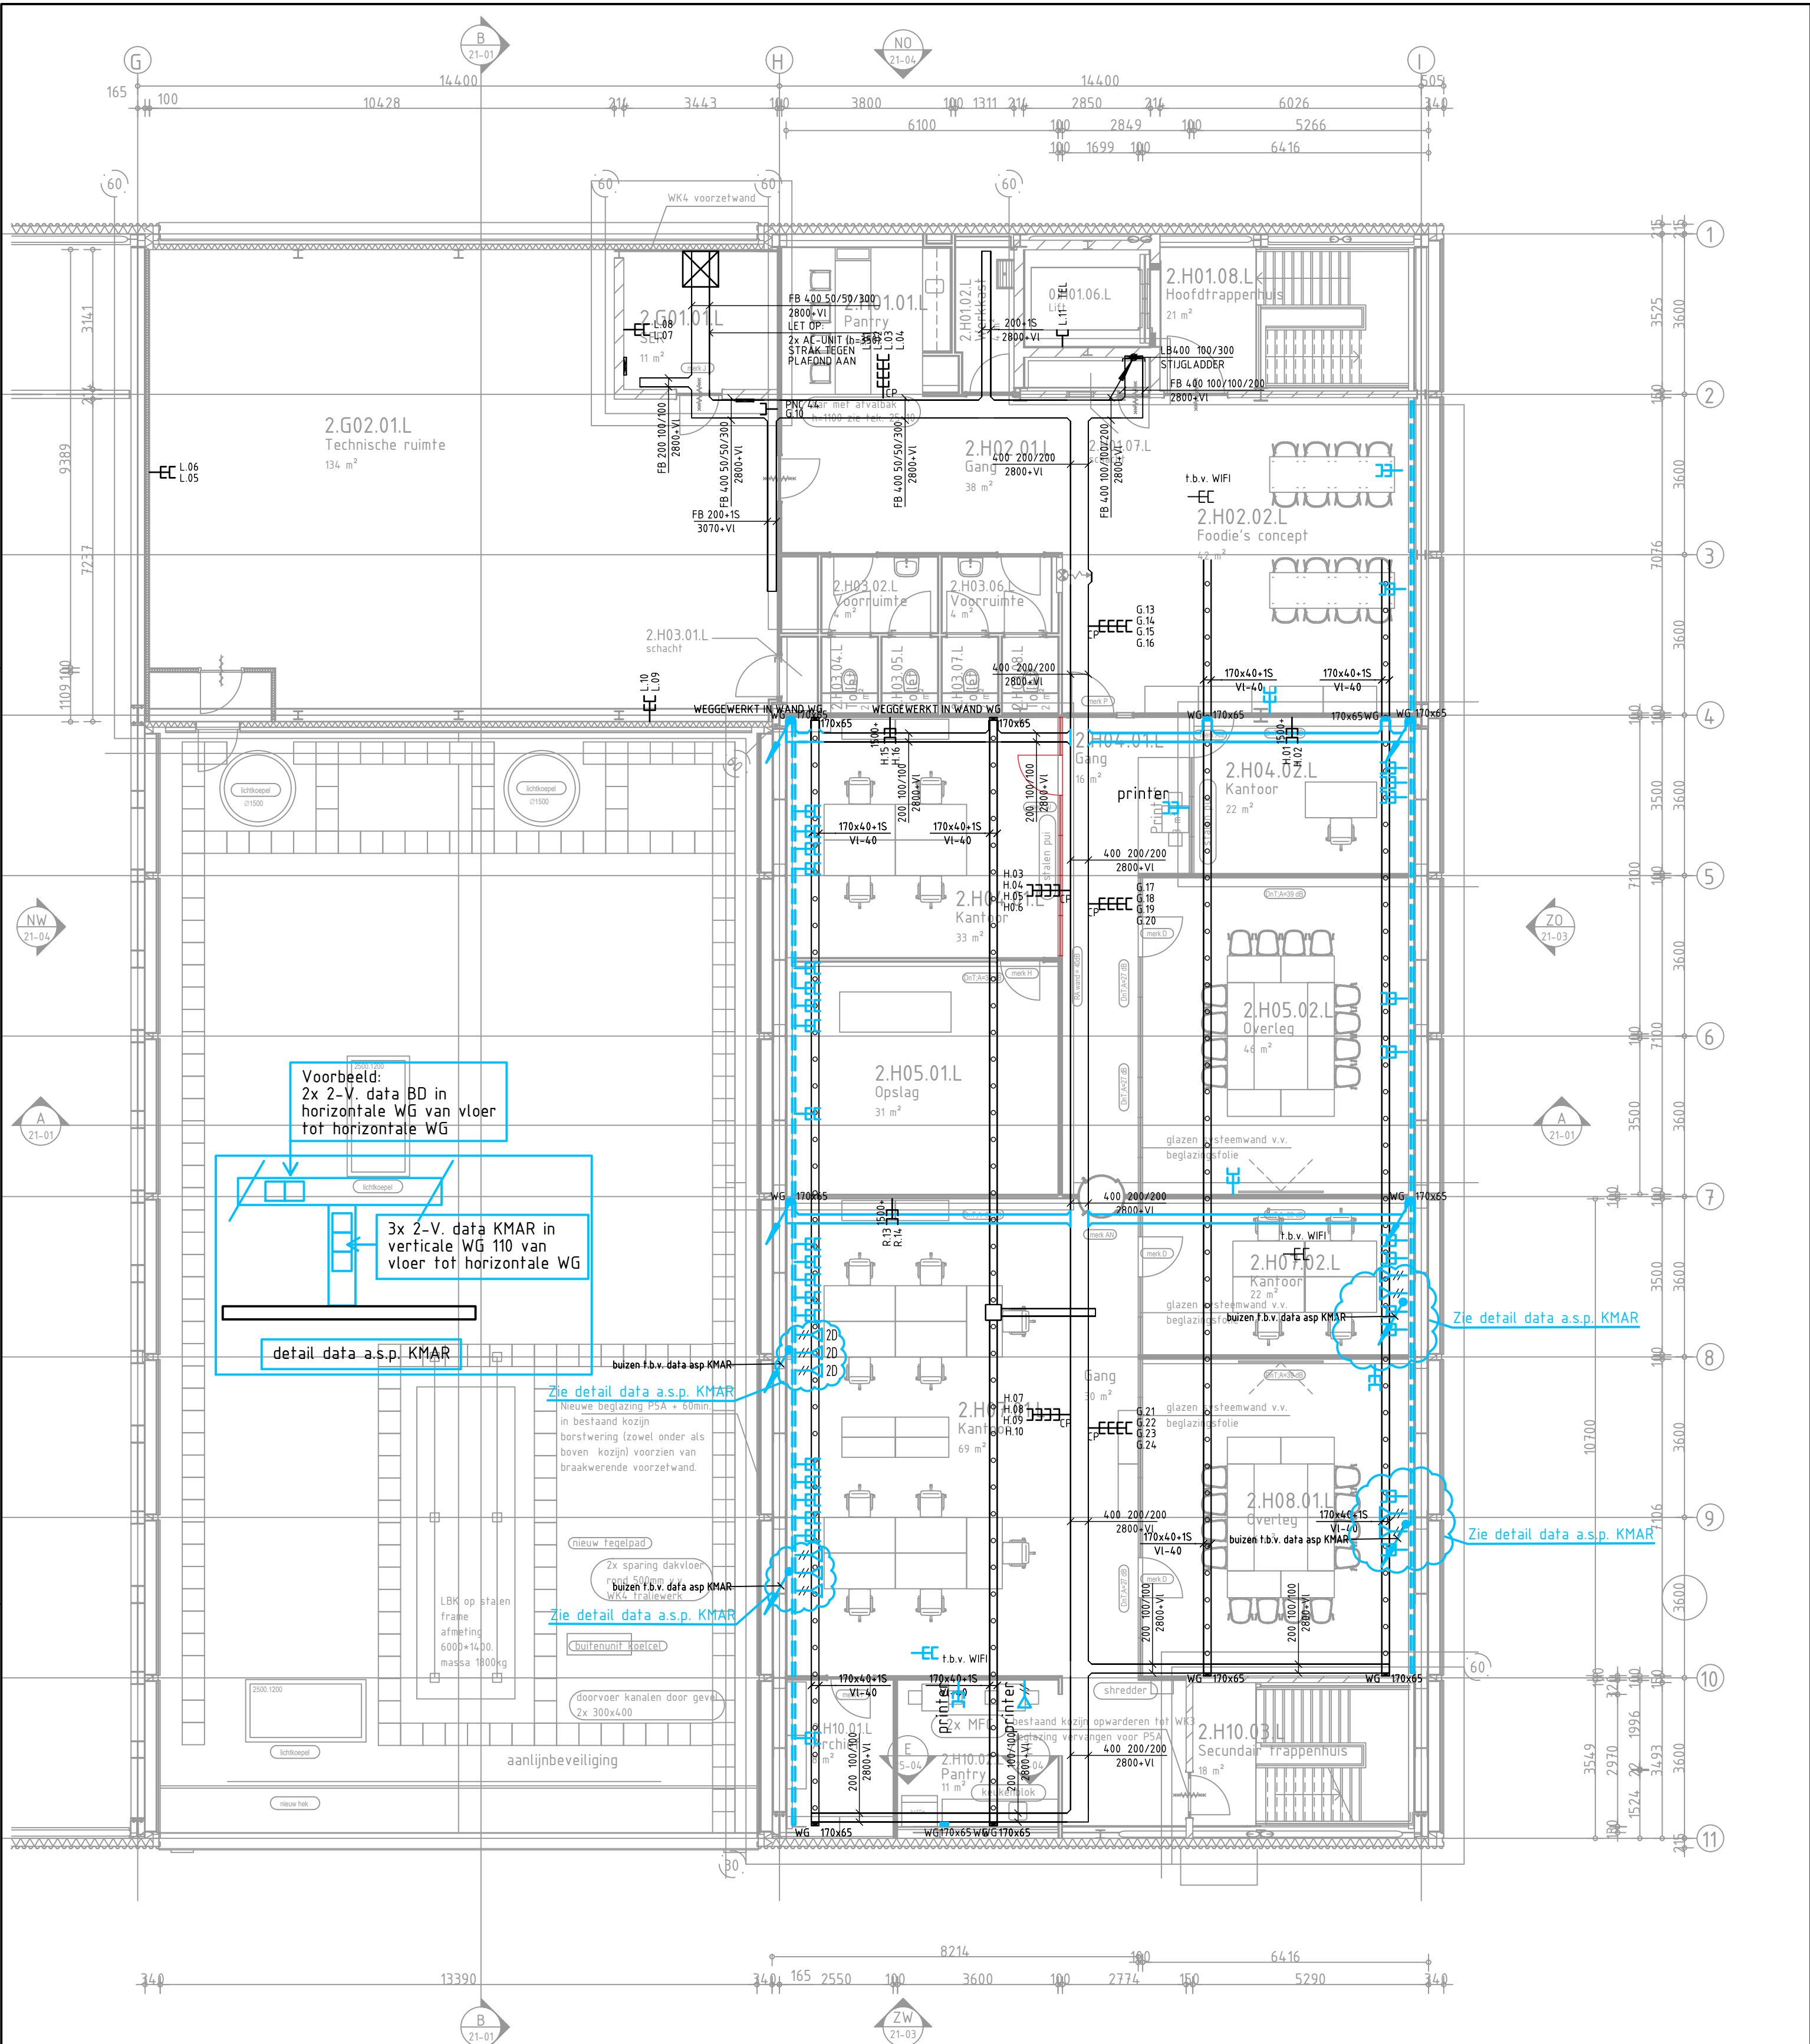

SYMBOOL	OMSCHRIJVING	MONTAGEHOOGTE TENZIJ ANDERS AANGEGEVEN
	KRACHTINSTALLATIE contactdoos enkelvoudig ra, inbouw contactdoos enkelvoudig ra, opbouw contactdoos tweevoudig ra, inbouw contactdoos tweevoudig ra, opbouw contactdoos CEE-form, 1 fase contactdoos CEE-form, 3 fase aansluitpunt 1f nul aarde aansluitpunt 3f nul aarde verdeelinrichting	h=1500mm•vloer h=1500mm•vloer h=1500mm•vloer h=1500mm•vloer h=1500mm•vloer h=1500mm•vloer h=1500mm•vloer h=1500mm•vloer
	DATA-/TELEFOON INSTALLATIE aansluitpunt telefoon/data enkelvoudig bedraad aansluitpunt telefoon/data tweevoudig bedraad aansluitpunt KMAR telefoon/data tweevoudig bedraad aansluitpunt telefoon/data viervoudig bedraad 19" patchkast	h=1500mm•vloer h=1500mm•vloer h=1500mm•vloer h=1500mm•vloer
	MIVA-INSTALLATIE trekschakelaar trekkoord afstelcombinatie MIVA signalering	

SYMBOOL	OMSCHRIJVING
	KANALISATIE kabelgoot f.b.v. KMAR 100mm breed kabelgoot kabelgoot met functiebehoud wandgoot vloergoot vertikale kabelgoot vertikale wandgoot naar boven gaande leiding naar onder gaande leiding
	vloerzuil
	buizen Ø 70 mm f.b.v. datakabels KMAR buizen f.b.v. data asp KMAR
AFKORTING	OMSCHRIJVING
D	data
KL	kaartlezer
CP	Consolidationpoint
CAM	Camera
BEV	Beveiliging

MONTAGE TEKENING

OBJECTNR: 100086G01

MAATVOERING IN HET WERK EN ONDERLING CONTROLLEREN

bouwk. Tekening: 230623_1812_BB-10-00 d.d.: 01-11-2022

project Herinrichting JIC Schiphol, Projectnr RVB: 22790

onderwerp Datacom installatie

Tweede Verdieping - Data installatie - Nieuwe situatie

Smits van Burgst Raadgevend Ingenieursbureau

Baron de Coubertinlaan 8, 2719 EL Zoetermeer Nederland

T: +31(0)79-3427147 F: +31(0)79-3314228 E: zoetermeer@smitsvanburgst.nl W: www.smitsvanburgst.nl

AO 1915.10

formaat A2

schaal

tekening

blad

Bestek

get. ac

d.d. 01-11-2023

1:100

1915.10.T.ET.0D02

gew. -

d.d. --

1915.10.T.ET.0D_