


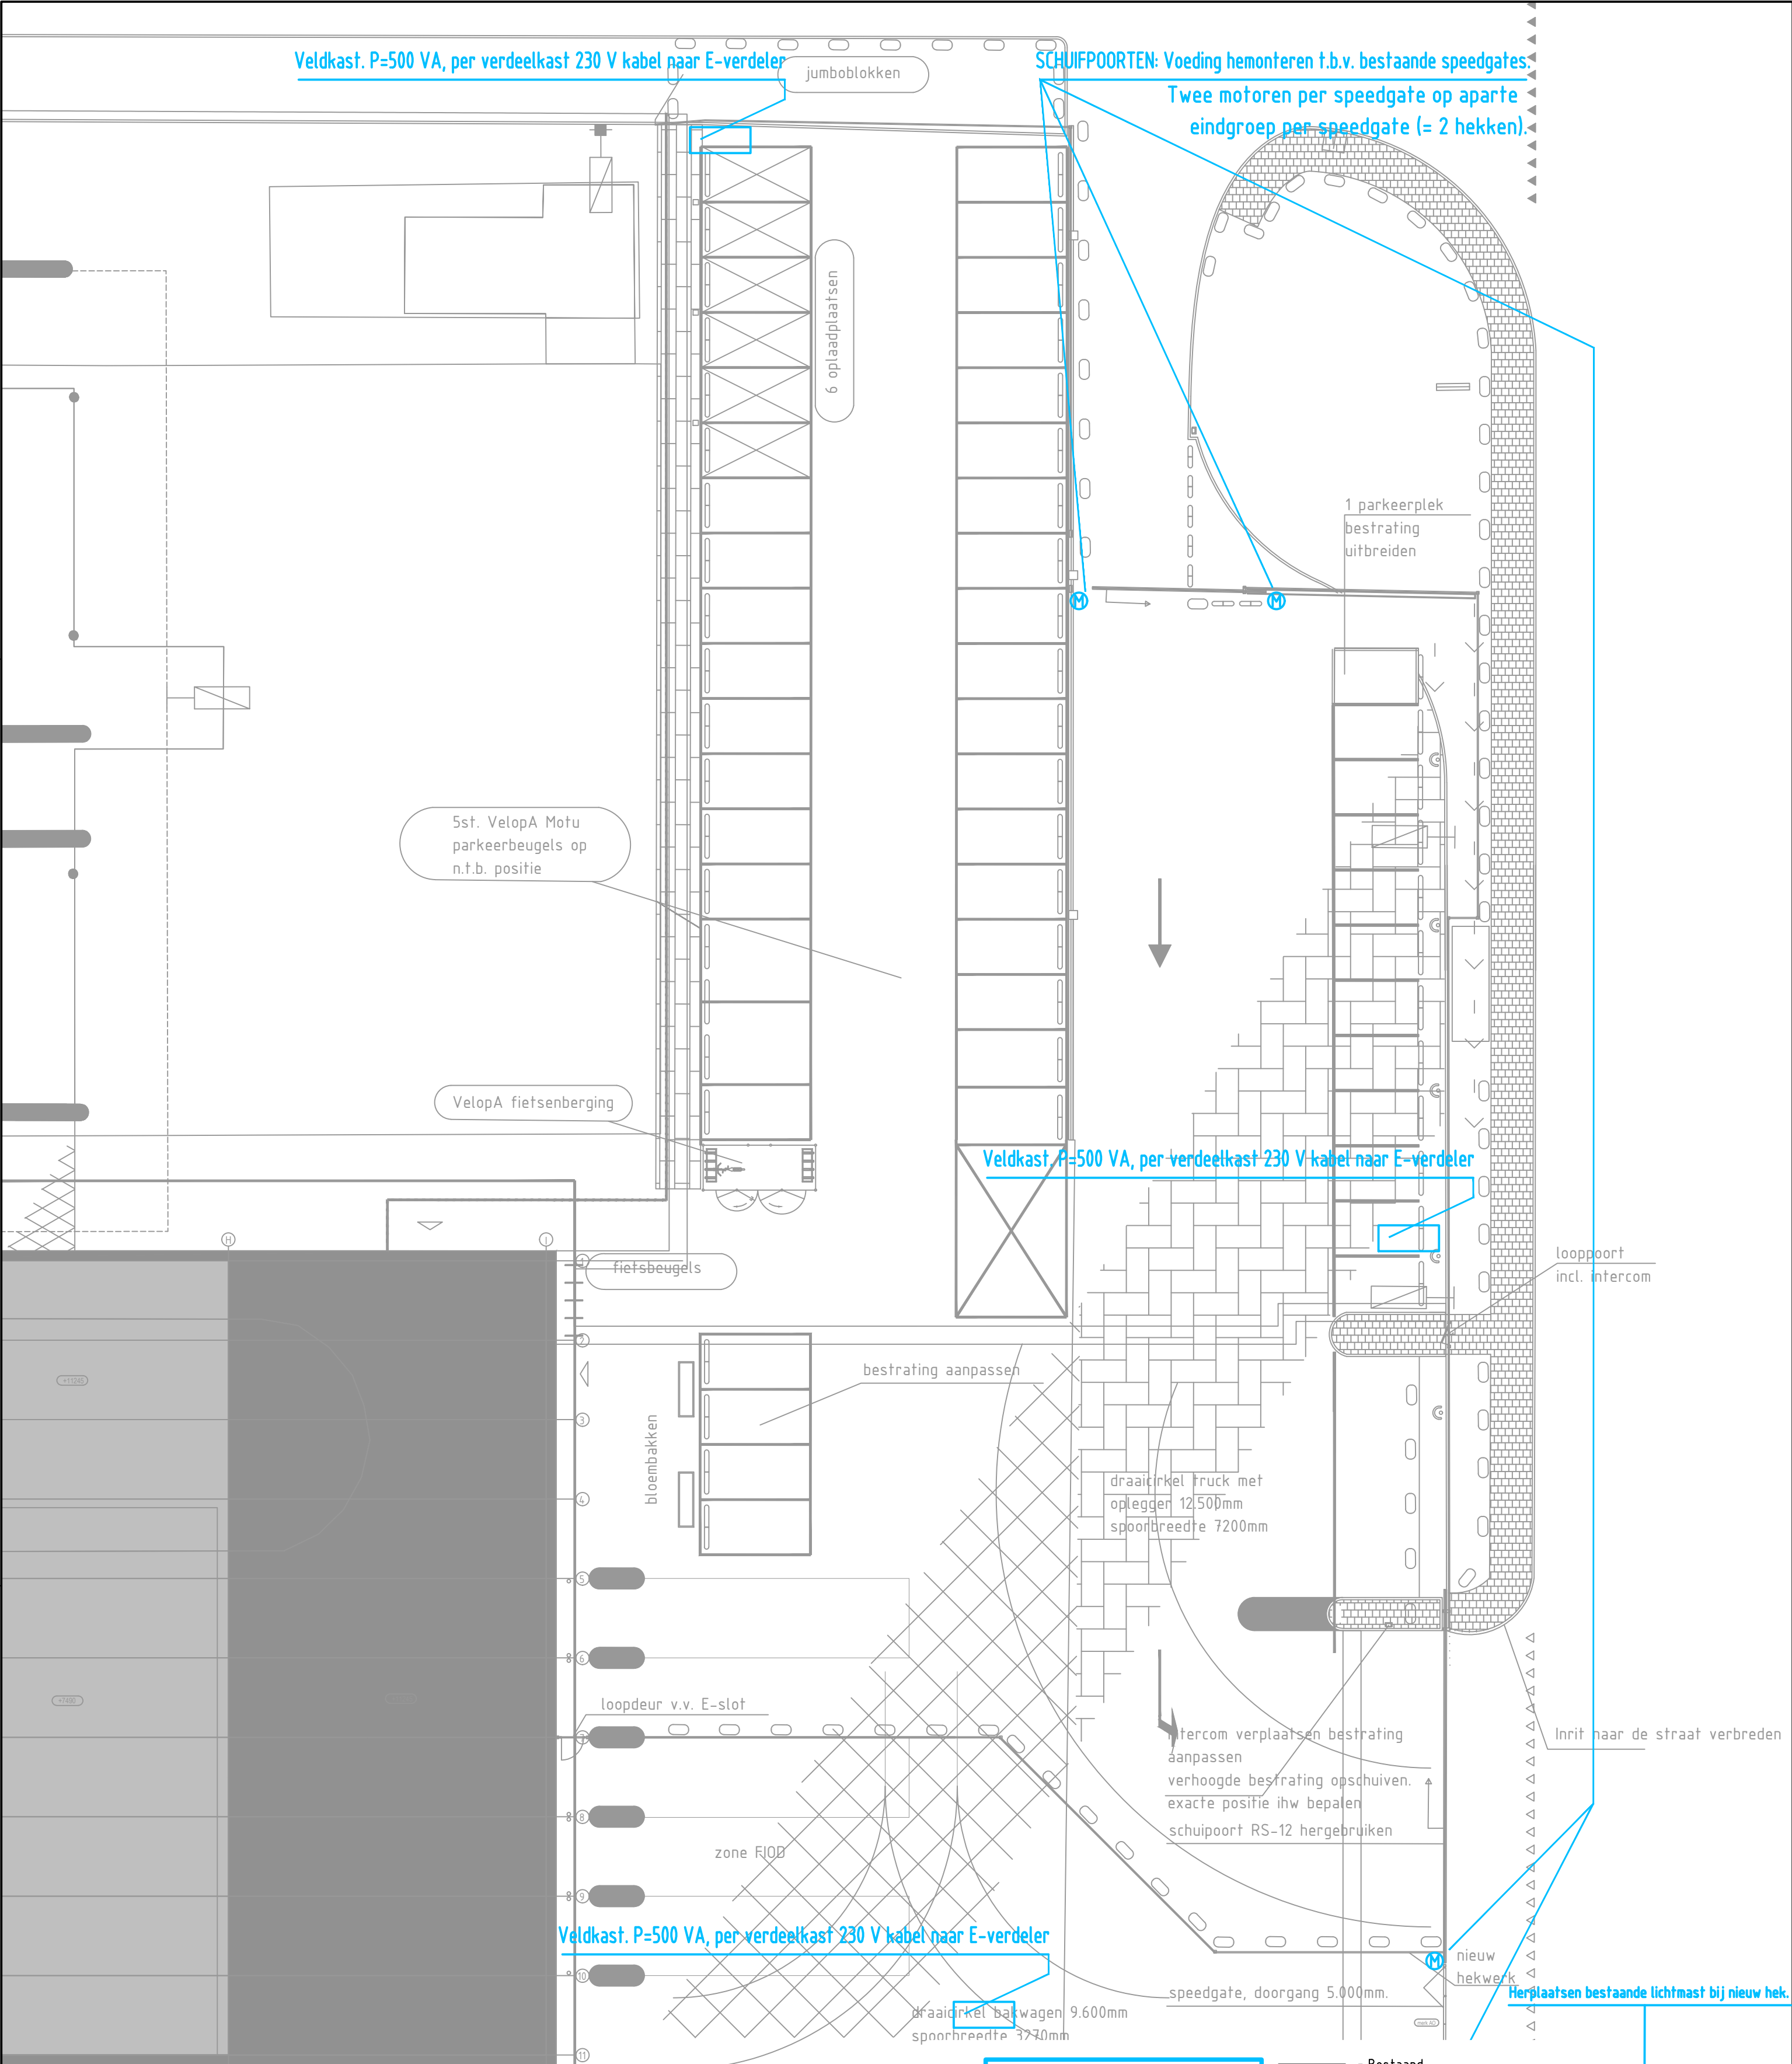

SYMBOOL	OMSCHRIJVING	MONTAGEHOOGTE TENZIJ ANDERS AANGEGEVEN
	KRACHTINSTALLATIE contactdoos enkelvoudig ra, inbouw contactdoos enkelvoudig ra, opbouw contactdoos tweevoudig ra, inbouw contactdoos tweevoudig ra, opbouw contactdoos CEE-form, 1 fase contactdoos CEE-form, 3 fase aansluitpunt 1f nul aarde aansluitpunt 3f nul aarde verdeelinrichting	h=1500mm+vloer h=1500mm+vloer h=1500mm+vloer h=1500mm+vloer h=1500mm+vloer h=1500mm+vloer h=1500mm+vloer h=1500mm+vloer
	DATA-/TELEFOON INSTALLATIE aansluitpunt telefoon/data enkelvoudig bedraad aansluitpunt telefoon/data tweevoudig bedraad aansluitpunt telefoon/data viervoudig bedraad 19" patchkast	h=1500mm+vloer h=1500mm+vloer h=1500mm+vloer boven plafond
	MIVA-INSTALLATIE trekschakelaar trekkoord afstelcombinatie MIVA signalering	

SYMBOOL	OMSCHRIJVING
	KANALISATIE kabelgoot kabelgoot met functiebehoud wandgoot vloergoot vertikale kabelgoot vertikale wandgoot naar boven gaande leiding van boven komende leiding naar onder komende leiding vloerzuil
	loze leiding
	verdelers centraal antenne installatie
AFKORTING	OMSCHRIJVING
D	data
KL	kaartlezer
CP	Consolidationpoint
CAM	Camera
BEV	Beveiliging

	1200x200 inbouw
	600x600 inbouw
	600x600 opbouw
	LEDSPOT deels hergebruikt.
	LEDSPOT
	VLOERPOT
	INTERCOM

MONTAGE TEKENING

OBJECTNR: 100086G01

MAATVOERING IN HET WERK EN ONDERLING CONTROLLEREN


bouwk. Tekening: 230623_1812_BB-10-00 d.d.: 01-11-2022

project Herinrichting JIC Schiphol, Projectnr RVB: 22790
onderwerp Elektrotechnische installaties
Terrein - Kracht, lichtmast en Goten - Nieuwe situatie

Smits van Burgst Raadgevend Ingenieursbureau

Baron de Coubertinlaan 8, 2719 EL Zoetermeer Nederland
T: +31(0)79-3427147 F: +31(0)79-3314228 E: zoetermeer@smitsvanburgst.nl W: www.smitsvanburgst.nl

AO 1915.10	formaat A2	schaal	tekening	blad
Bestek	get. ac	d.d. 01-11-2023	1:100	1915.10.T.ET.0KT0
	gew. -	d.d. --	1915.10.T.ET.0K_	

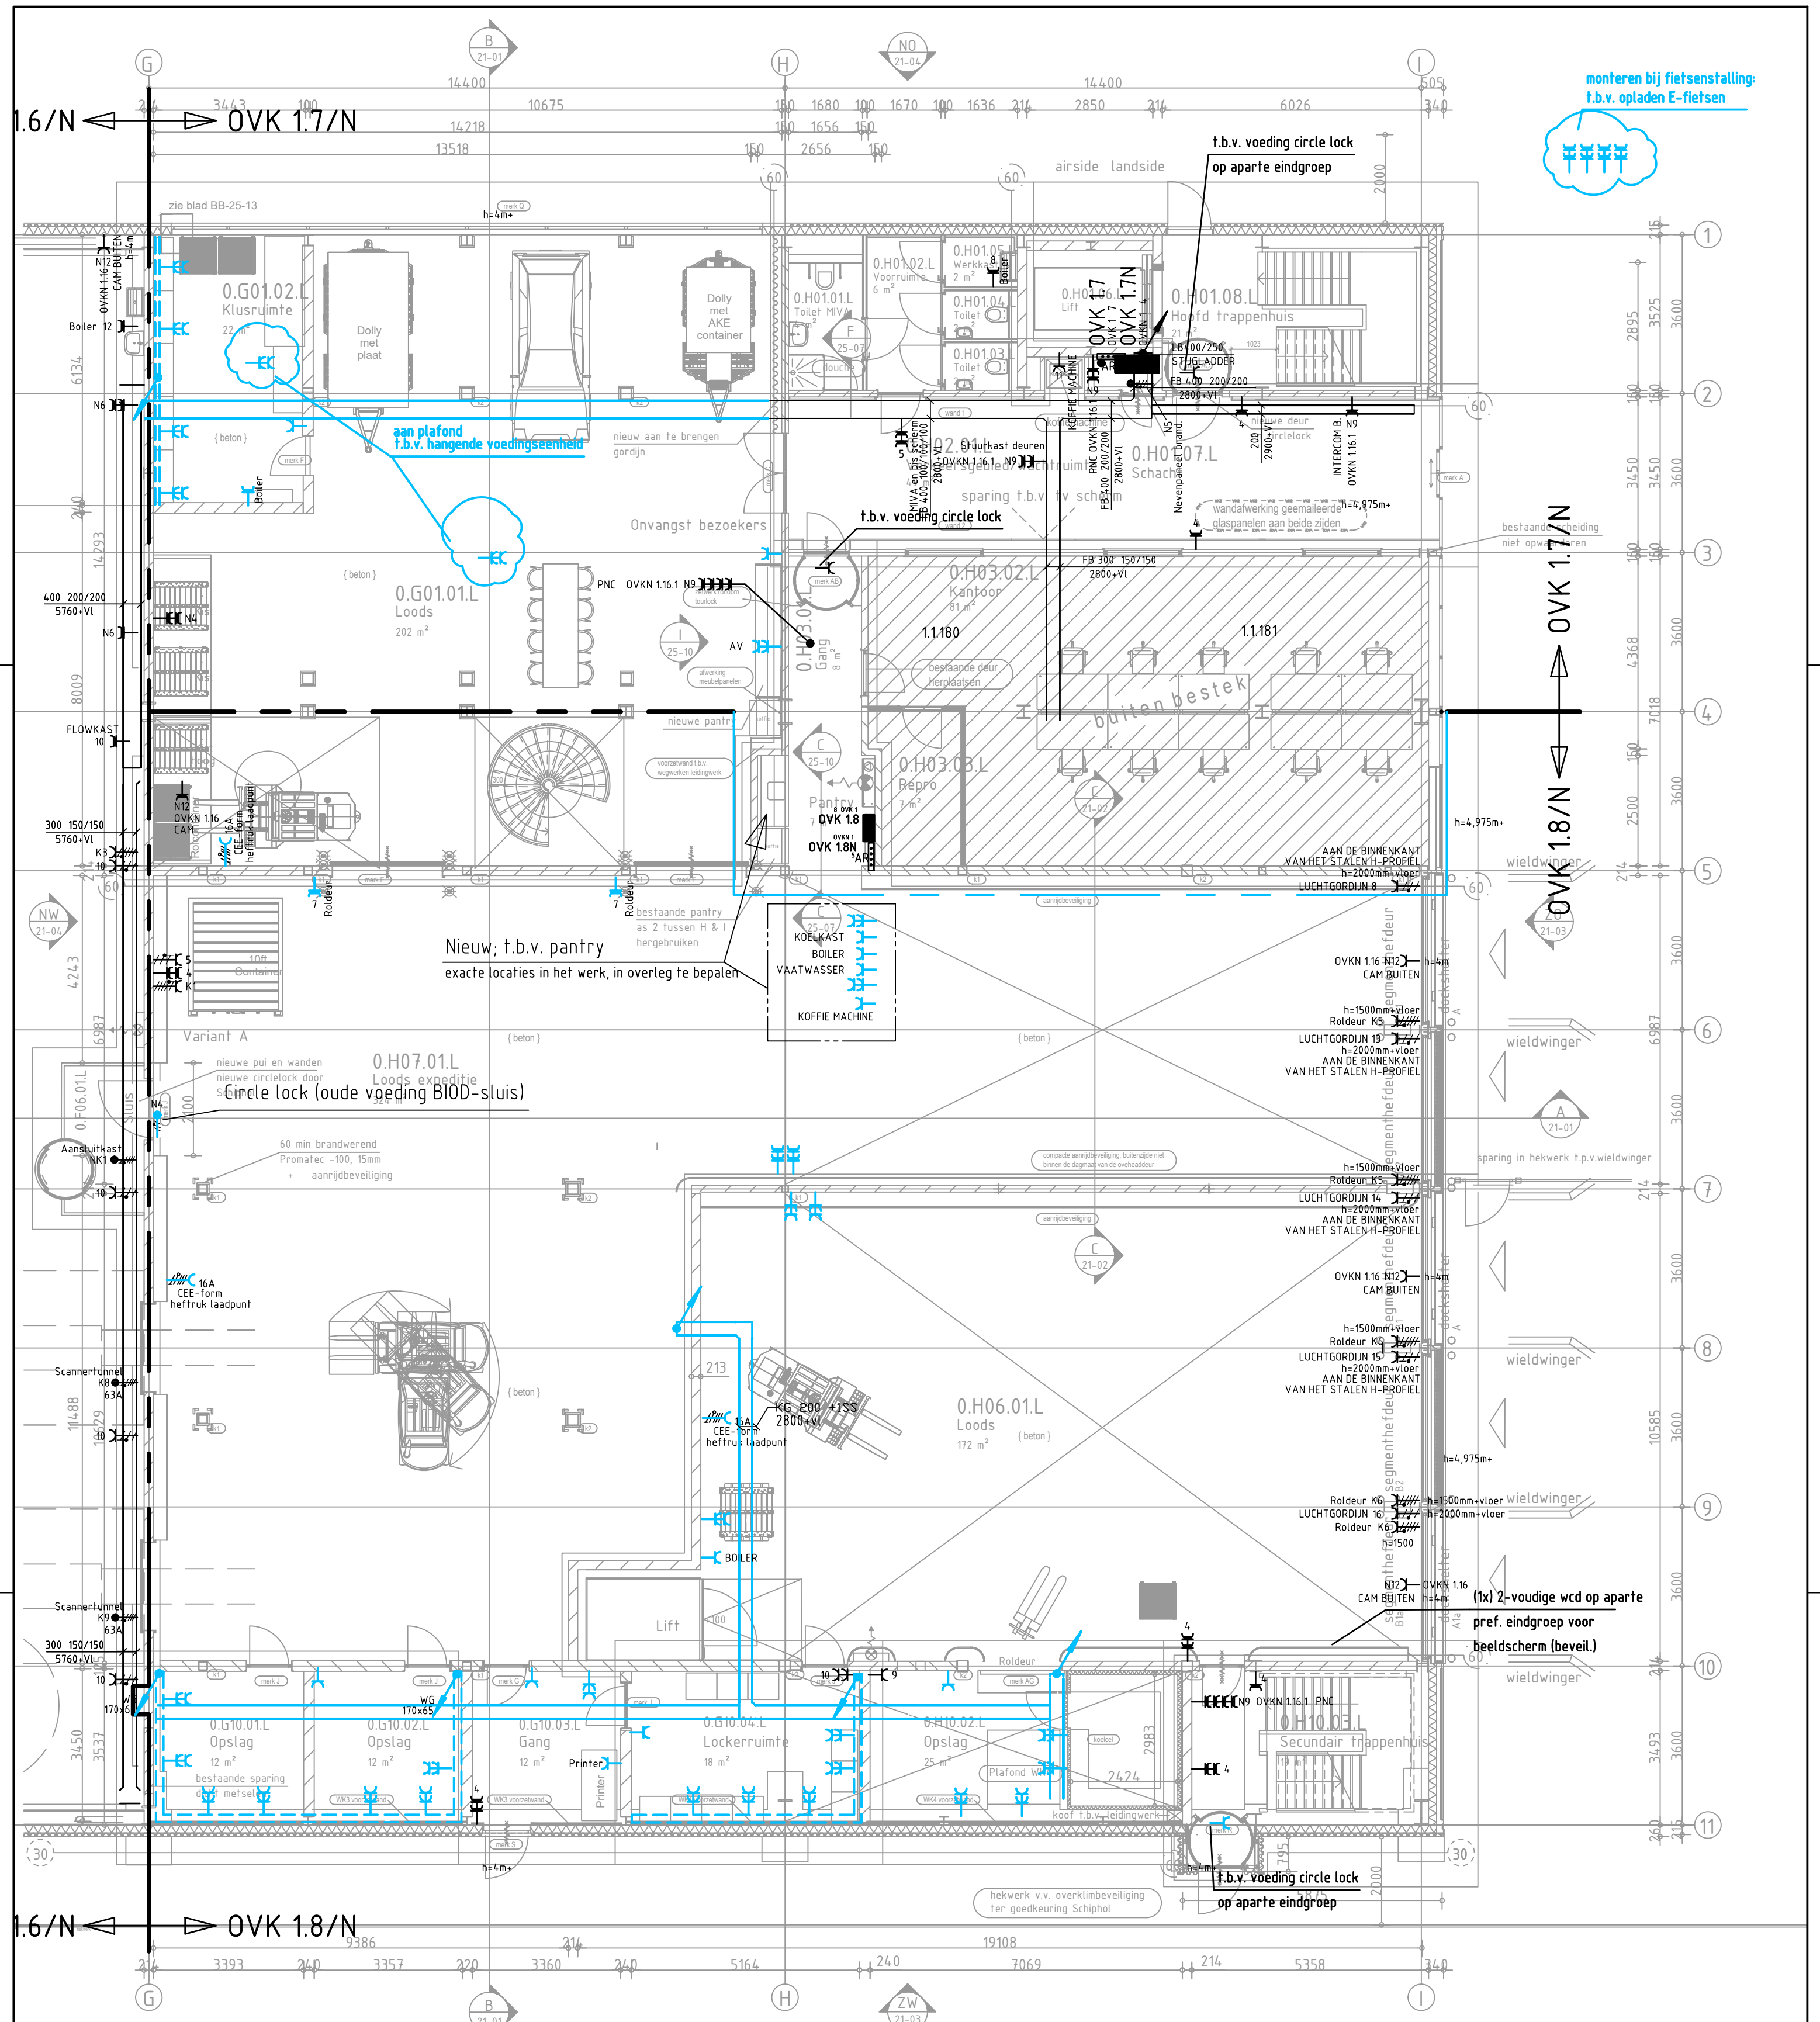

OPM.: circle lock cd's boven plafond monteren.

SYMBOOL	OMSCHRIJVING	MONTAGEHOOGTE TENZIJ ANDERS AANGEGEVEN
	KRACHTINSTALLATIE contactdoos enkelvoudig ra, inbouw contactdoos enkelvoudig ra, opbouw contactdoos tweevoudig ra, inbouw contactdoos tweevoudig ra, opbouw contactdoos CEE-form, 1 fase contactdoos CEE-form, 3 fase aansluitpunt 1f nul aarde aansluitpunt 3f nul aarde verdeelinrichting	h=1500mm+vloer h=1500mm+vloer h=1500mm+vloer h=1500mm+vloer h=1500mm+vloer h=1500mm+vloer h=1500mm+vloer h=1500mm+vloer
	DATA-/TELEFOON INSTALLATIE aansluitpunt telefoon/data enkelvoudig bedraad aansluitpunt telefoon/data tweevoudig bedraad aansluitpunt telefoon/data viervoudig bedraad 19" patchkast	h=1500mm+vloer h=1500mm+vloer h=1500mm+vloer h=1500mm+vloer
	MIVA-INSTALLATIE trekschakelaar trekkoord afstelcombinatie MIVA signalering	

SYMBOOL	OMSCHRIJVING
	KANALISATIE kabelgoot kabelgoot met functiebehoud wandgoot vloergoot vertikale kabelgoot vertikale wandgoot naar boven gaande leiding van boven komende leiding naar onder komende leiding vloerzuil
	AFKORTING D KL CP CAM BEV
	OMSCHRIJVING data kaartlezer Consolidationpoint Camera Beveiliging

-
-
-
-
-
-
-

MONTAGE TEKENING

OBJECTNR: 100086G01

MAATVOERING IN HET WERK EN ONDERLING CONTROLEREN

bouwk. Tekening: 230623_1812_BB-10-00 d.d.: 01-11-2022

project Herinrichting JIC Schiphol, Projectnr RVB: 22790

onderwerp Elektrotechnische installaties

Begane Grond - Kracht en Goten - Nieuwe situatie

Smits van Burgst Raadgevend Ingenieursbureau

Baron de Coubertinlaan 8, 2719 EL Zoetermeer Nederland

T: +31(0)79-3427147 F: +31(0)79-3314228 E: zoetermeer@smitsvanburgst.nl W: www.smitsvanburgst.nl

AO 1915.10

formaat A2

schaal

tekening

blad

Bestek

get. ac

d.d. 01-11-2023


1:100

1915.10.T.ET.OK00

gew. -

d.d. --

1915.10.T.ET.OK_

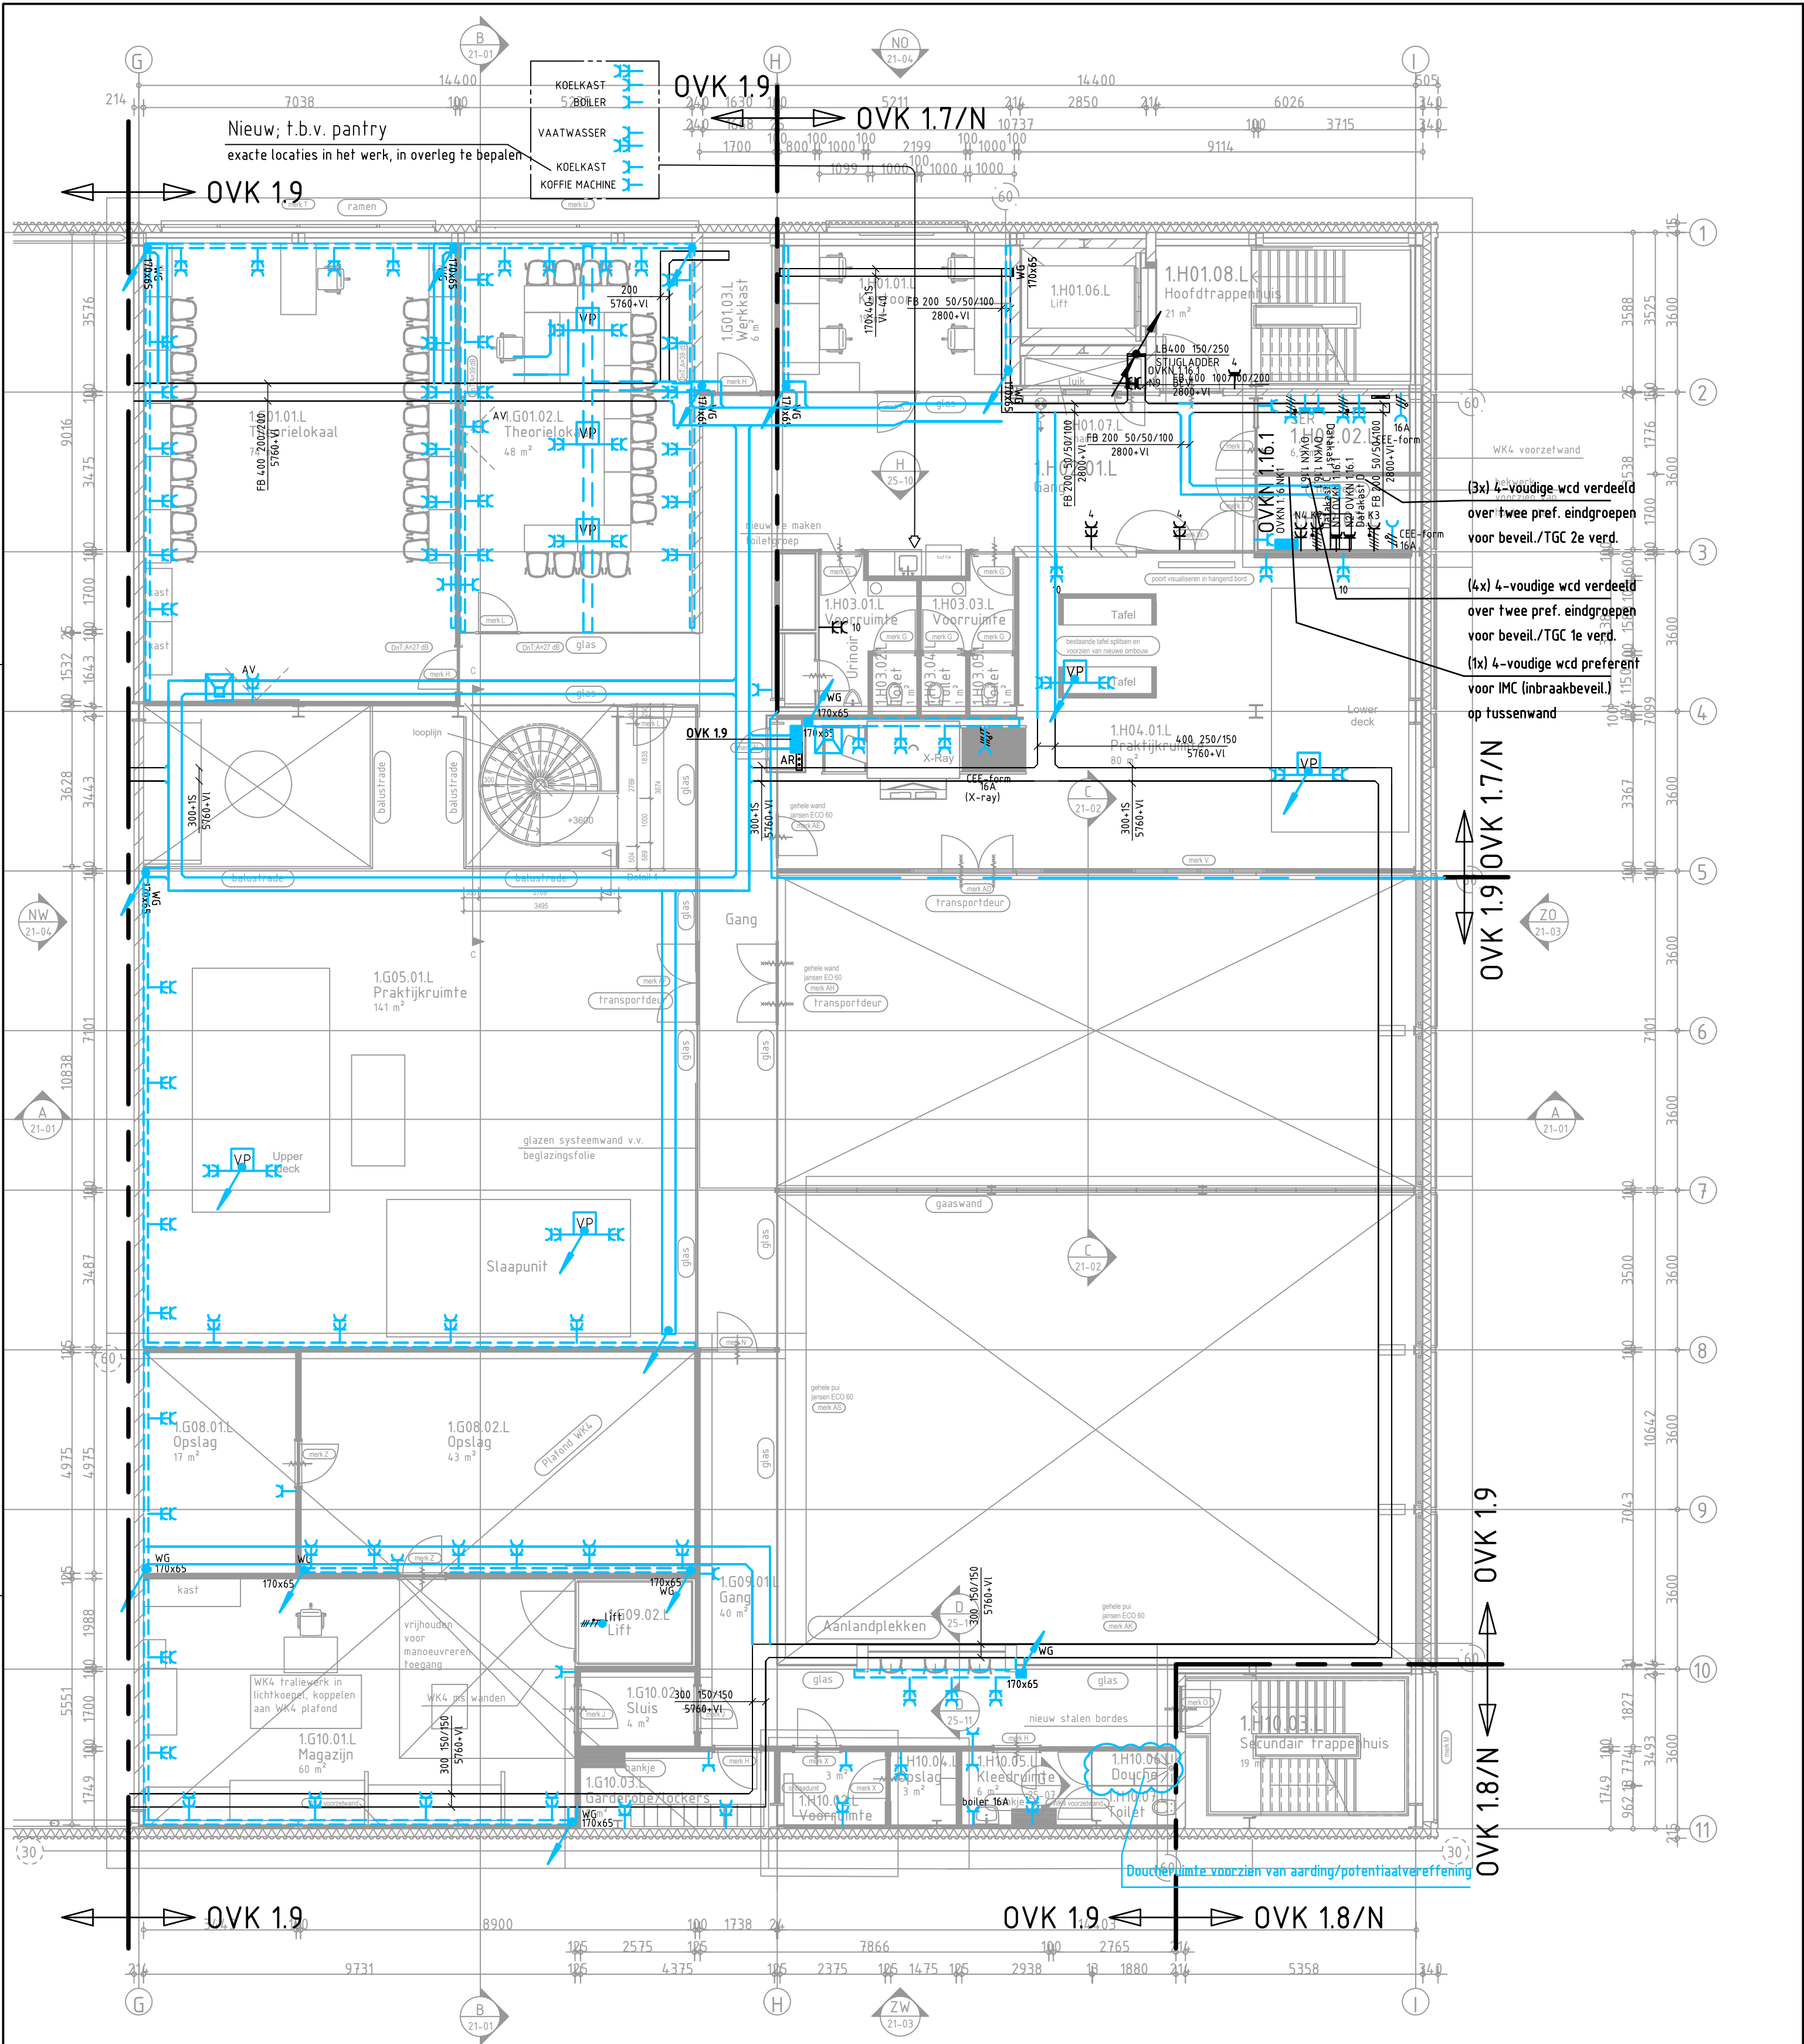

SYMBOOL	OMSCHRIJVING	MONTAGEHOOGTE TENZIJ ANDERS AANGEGEVEN
	KRACHTINSTALLATIE contactdoos enkelvoudig ra, inbouw contactdoos enkelvoudig ra, opbouw contactdoos tweevoudig ra, inbouw contactdoos tweevoudig ra, opbouw contactdoos CEE-form, 1 fase contactdoos CEE-form, 3 fase aansluitpunt 1f nul aarde aansluitpunt 3f nul aarde verdeelinrichting	h=1500mm-vloer h=1500mm-vloer h=1500mm-vloer h=1500mm-vloer h=1500mm-vloer h=1500mm-vloer h=1500mm-vloer h=1500mm-vloer
	DATA-/TELEFOON INSTALLATIE aansluitpunt telefoon/data enkelvoudig bedraad aansluitpunt telefoon/data tweevoudig bedraad aansluitpunt telefoon/data viervoudig bedraad 19" patchkast	h=1500mm-vloer h=1500mm-vloer h=1500mm-vloer h=1500mm-vloer
	MIVA-INSTALLATIE trekschakelaar trekkoord afstelcombinatie MIVA signalering	

SYMBOOL	OMSCHRIJVING
	KANALISATIE kabelgoot kabelgoot met functiebehoud wandgoot vloergoot vertikale kabelgoot vertikale wandgoot naar boven gaande leiding van boven komende leiding naar onder komende leiding verdelers vloerzuil
	loze leiding leiding bedraad verdelers centraal antenne installatie
AFKORTING	OMSCHRIJVING
D	data
KL	kaartlezer
CP	Consolidationpoint
CAM	Camera
BEV	Beveiliging

MONTAGE TEKENING

OBJECTNR: 100086G01

MAATVOERING IN HET WERK EN ONDERLING CONTROLEREN


bouw. Tekening: 230623_1812_BB-10-00 d.d.: 01-11-2022

project Herinrichting JIC Schiphol, Projectnr RVB: 22790
onderwerp Elektrotechnische installaties
Eerste Verdieping - Kracht en Goten - Nieuwe situatie

Smits van Burgst Raadgevend Ingenieursbureau

Baron de Coubertinlaan 8, 2719 EL Zoetermeer Nederland
T: +31(0)79-3427147 F: +31(0)79-3314228 E: zoetermeer@smitsvanburgst.nl W: www.smitsvanburgst.nl

AO 1915.10	formaat A2	schaal 1:100	tekening	blad
Bestek	get. ac	d.d. 01-11-2023	1915.10.T.ET.OK01	
	gew. -	d.d. --	1915.10.T.ET.OK_	

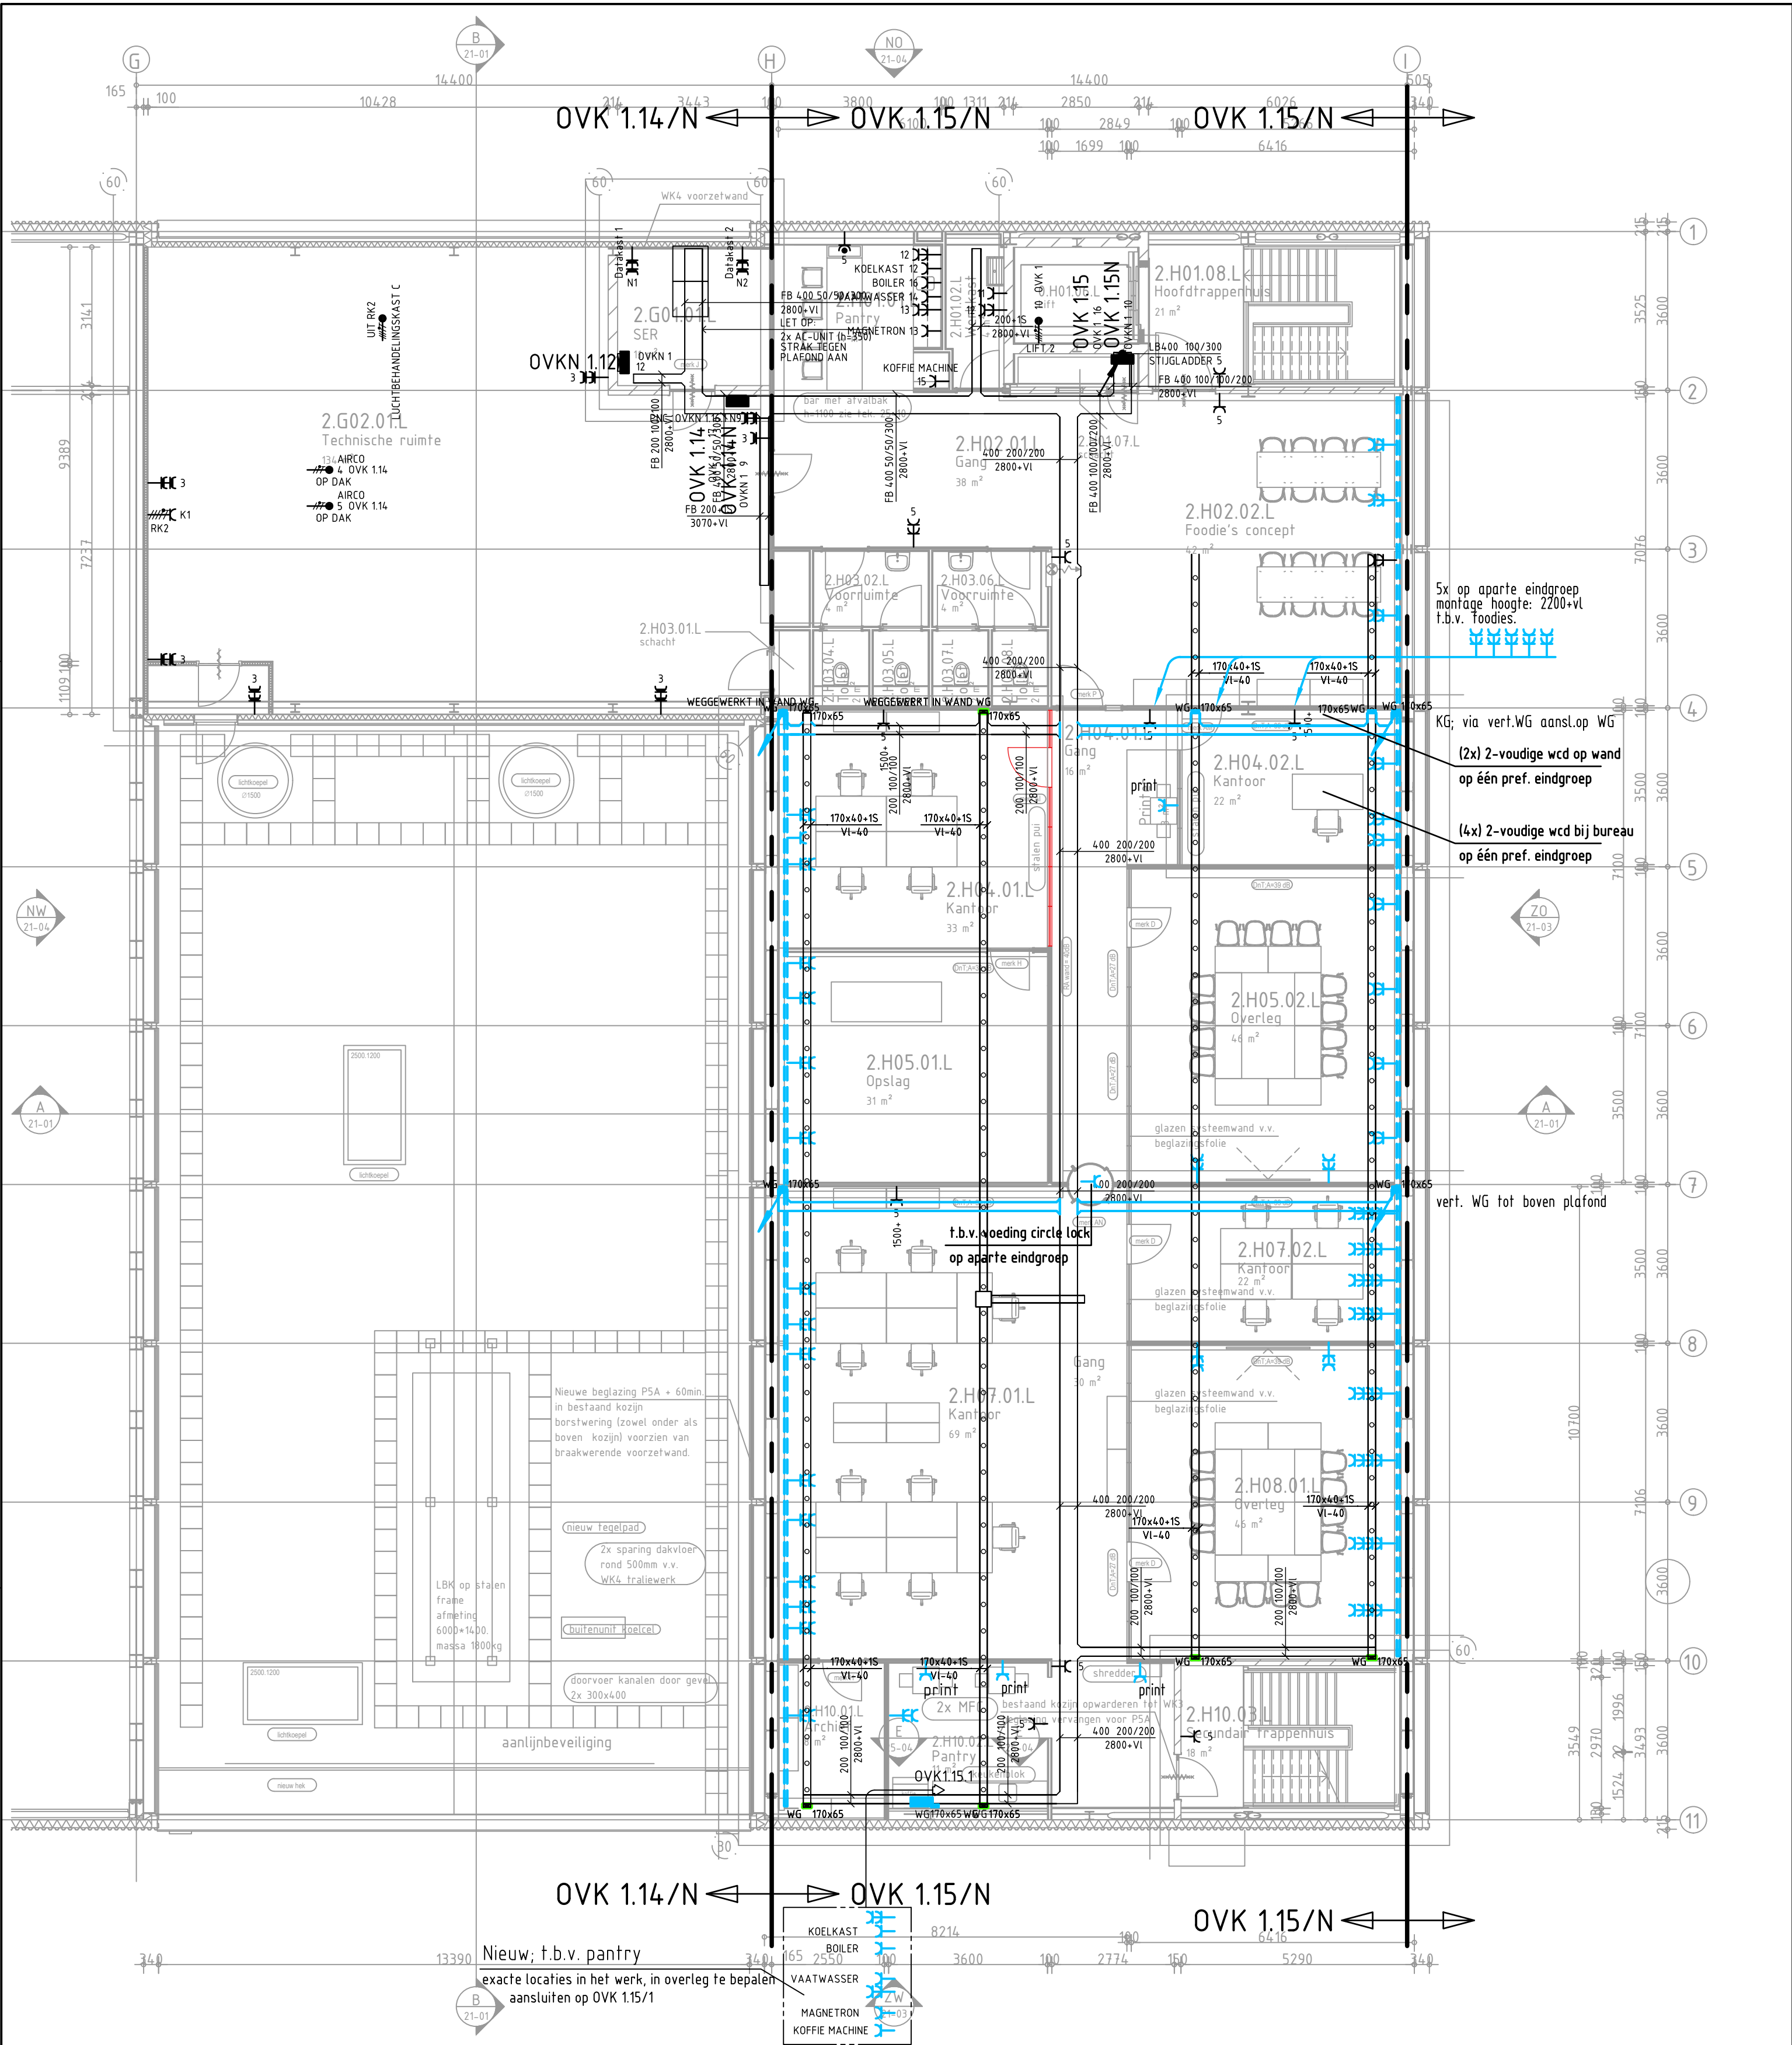

SYMBOOL	OMSCHRIJVING	MONTAGEHOOGTE TENZIJ ANDERS AANGEGEVEN
	KRACHTINSTALLATIE contactdoos enkelvoudig ra, inbouw contactdoos enkelvoudig ra, opbouw contactdoos tweevoudig ra, inbouw contactdoos tweevoudig ra, opbouw contactdoos CEE-form, 1 fase contactdoos CEE-form, 3 fase aansluitpunt 1f nul aarde aansluitpunt 3f nul aarde verdeelinrichting	h=1500mm-vloer h=1500mm-vloer h=1500mm-vloer h=1500mm-vloer h=1500mm-vloer h=1500mm-vloer h=1500mm-vloer h=1500mm-vloer
	DATA-/TELEFOON INSTALLATIE aansluitpunt telefoon/data enkelvoudig bedraad aansluitpunt telefoon/data tweevoudig bedraad aansluitpunt telefoon/data viervoudig bedraad 19" patchkast	h=1500mm-vloer h=1500mm-vloer h=1500mm-vloer h=1500mm-vloer
	MIVA-INSTALLATIE trekschakelaar trekkoord afstelcombinatie MIVA signalering	

SYMBOOL	OMSCHRIJVING
	KANALISATIE kabelgoot kabelgoot met functiebehoud wandgoot vloergoot vertikale kabelgoot vertikale wandgoot naar boven gaande leiding van boven komende leiding naar onder komende leiding verdelers centrale antenne installatie
	loze leiding leiding bedraad verdelers centrale antenne installatie
AFKORTING	OMSCHRIJVING
D	data
KL	kaartlezer
CP	Consolidationpoint
CAM	Camera
BEV	Beveiliging

MONTAGE TEKENING

OBJECTNR: 100086G01

MAATVOERING IN HET WERK EN ONDERLING CONTROLLEREN


bouwk. Tekening: 230623_1812_BB-10-00 d.d.: 01-11-2022

project Herinrichting JIC Schiphol, Projectnr RVB: 22790
onderwerp Elektrotechnische installaties
Tweede Verdieping - Kracht en Goten - Nieuwe situatie

Smits van Burgst Raadgevend Ingenieursbureau

Baron de Coubertinlaan 8, 2719 EL Zoetermeer Nederland
T: +31(0)79-3427147 F: +31(0)79-3314228 E: zoetermeer@smitsvanburgst.nl W: www.smitsvanburgst.nl

AO 1915.10	formaat A2	schaal 1:100	tekening	blad
Bestek	get. ac	d.d. 01-11-2023	1915.10.T.ET.OK02	
	gew. -	d.d. --	1915.10.T.ET.OK_	

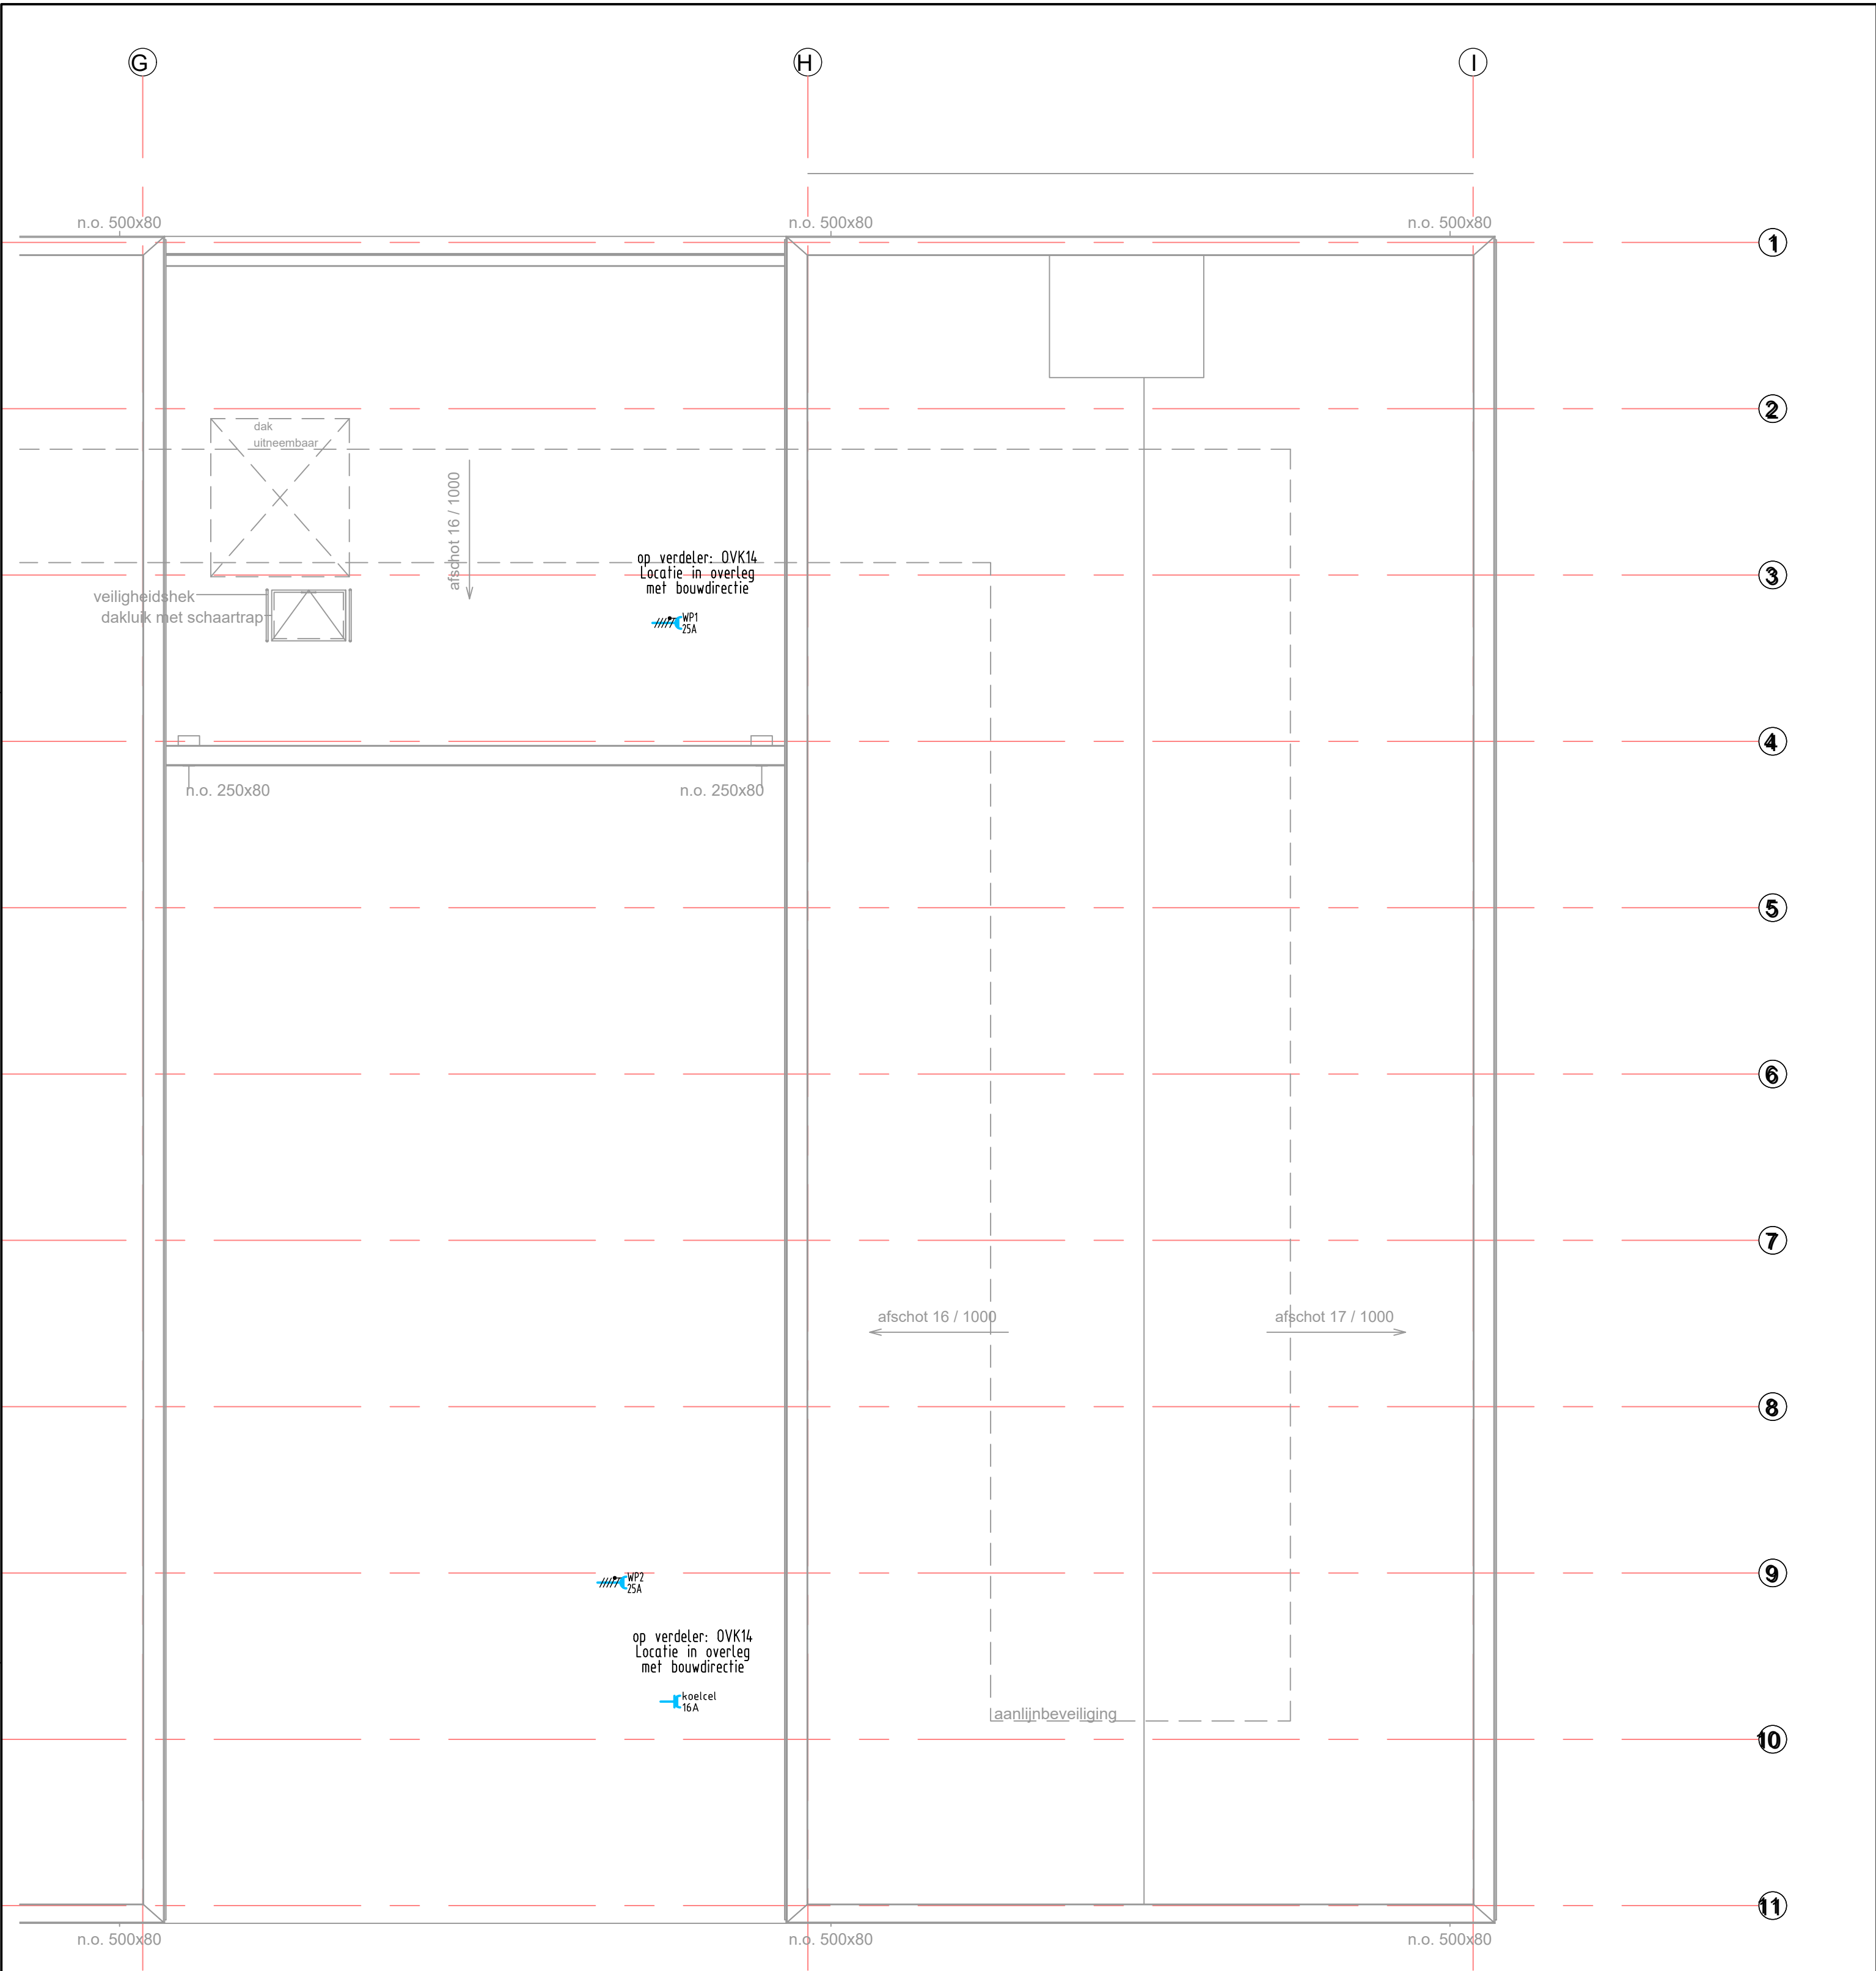

SYMBOL	OMSCHRIJVING
	KRACHTINSTALLATIE Contactdoos 230 V Waterdicht. (16A = op aparte eindgroep 16 A)
	Contactdoos 400 V Waterdicht. (25A = op aparte eindgroep 25 A)

MONTAGE TEKENING

— = Bestaand
- - = Nieuw te installeren

OBJECTNR: 100086G01

MAATVOERING IN HET WERK EN ONDERLING CONTROLLEREN

bouwk. Tekening: 230623_1812_BB-10-00 d.d.: 01-11-2022

project Herinrichting JIC Schiphol, Projectnr RVB: 22790
onderwerp Elektrotechnische installaties
Dak 1ste en 2de Verdieping - Kracht en Goten - Nieuwe situatie

Smits van Burgst Raadgevend Ingenieursbureau

Baron de Coubertinlaan 8, 2719 EL Zoetermeer Nederland
T: +31(0)79-3427147 F: +31(0)79-3314228 E: zoetermeer@smitsvanburgst.nl W: www.smitsvanburgst.nl

AO 1915.10	formaat A2	schaal	tekening	blad
Bestek	get. ac	d.d. 01-11-2023	1:100	1915.10.T.ET.0K03
	gew. -	d.d. --	1915.10.T.ET.0K_	