


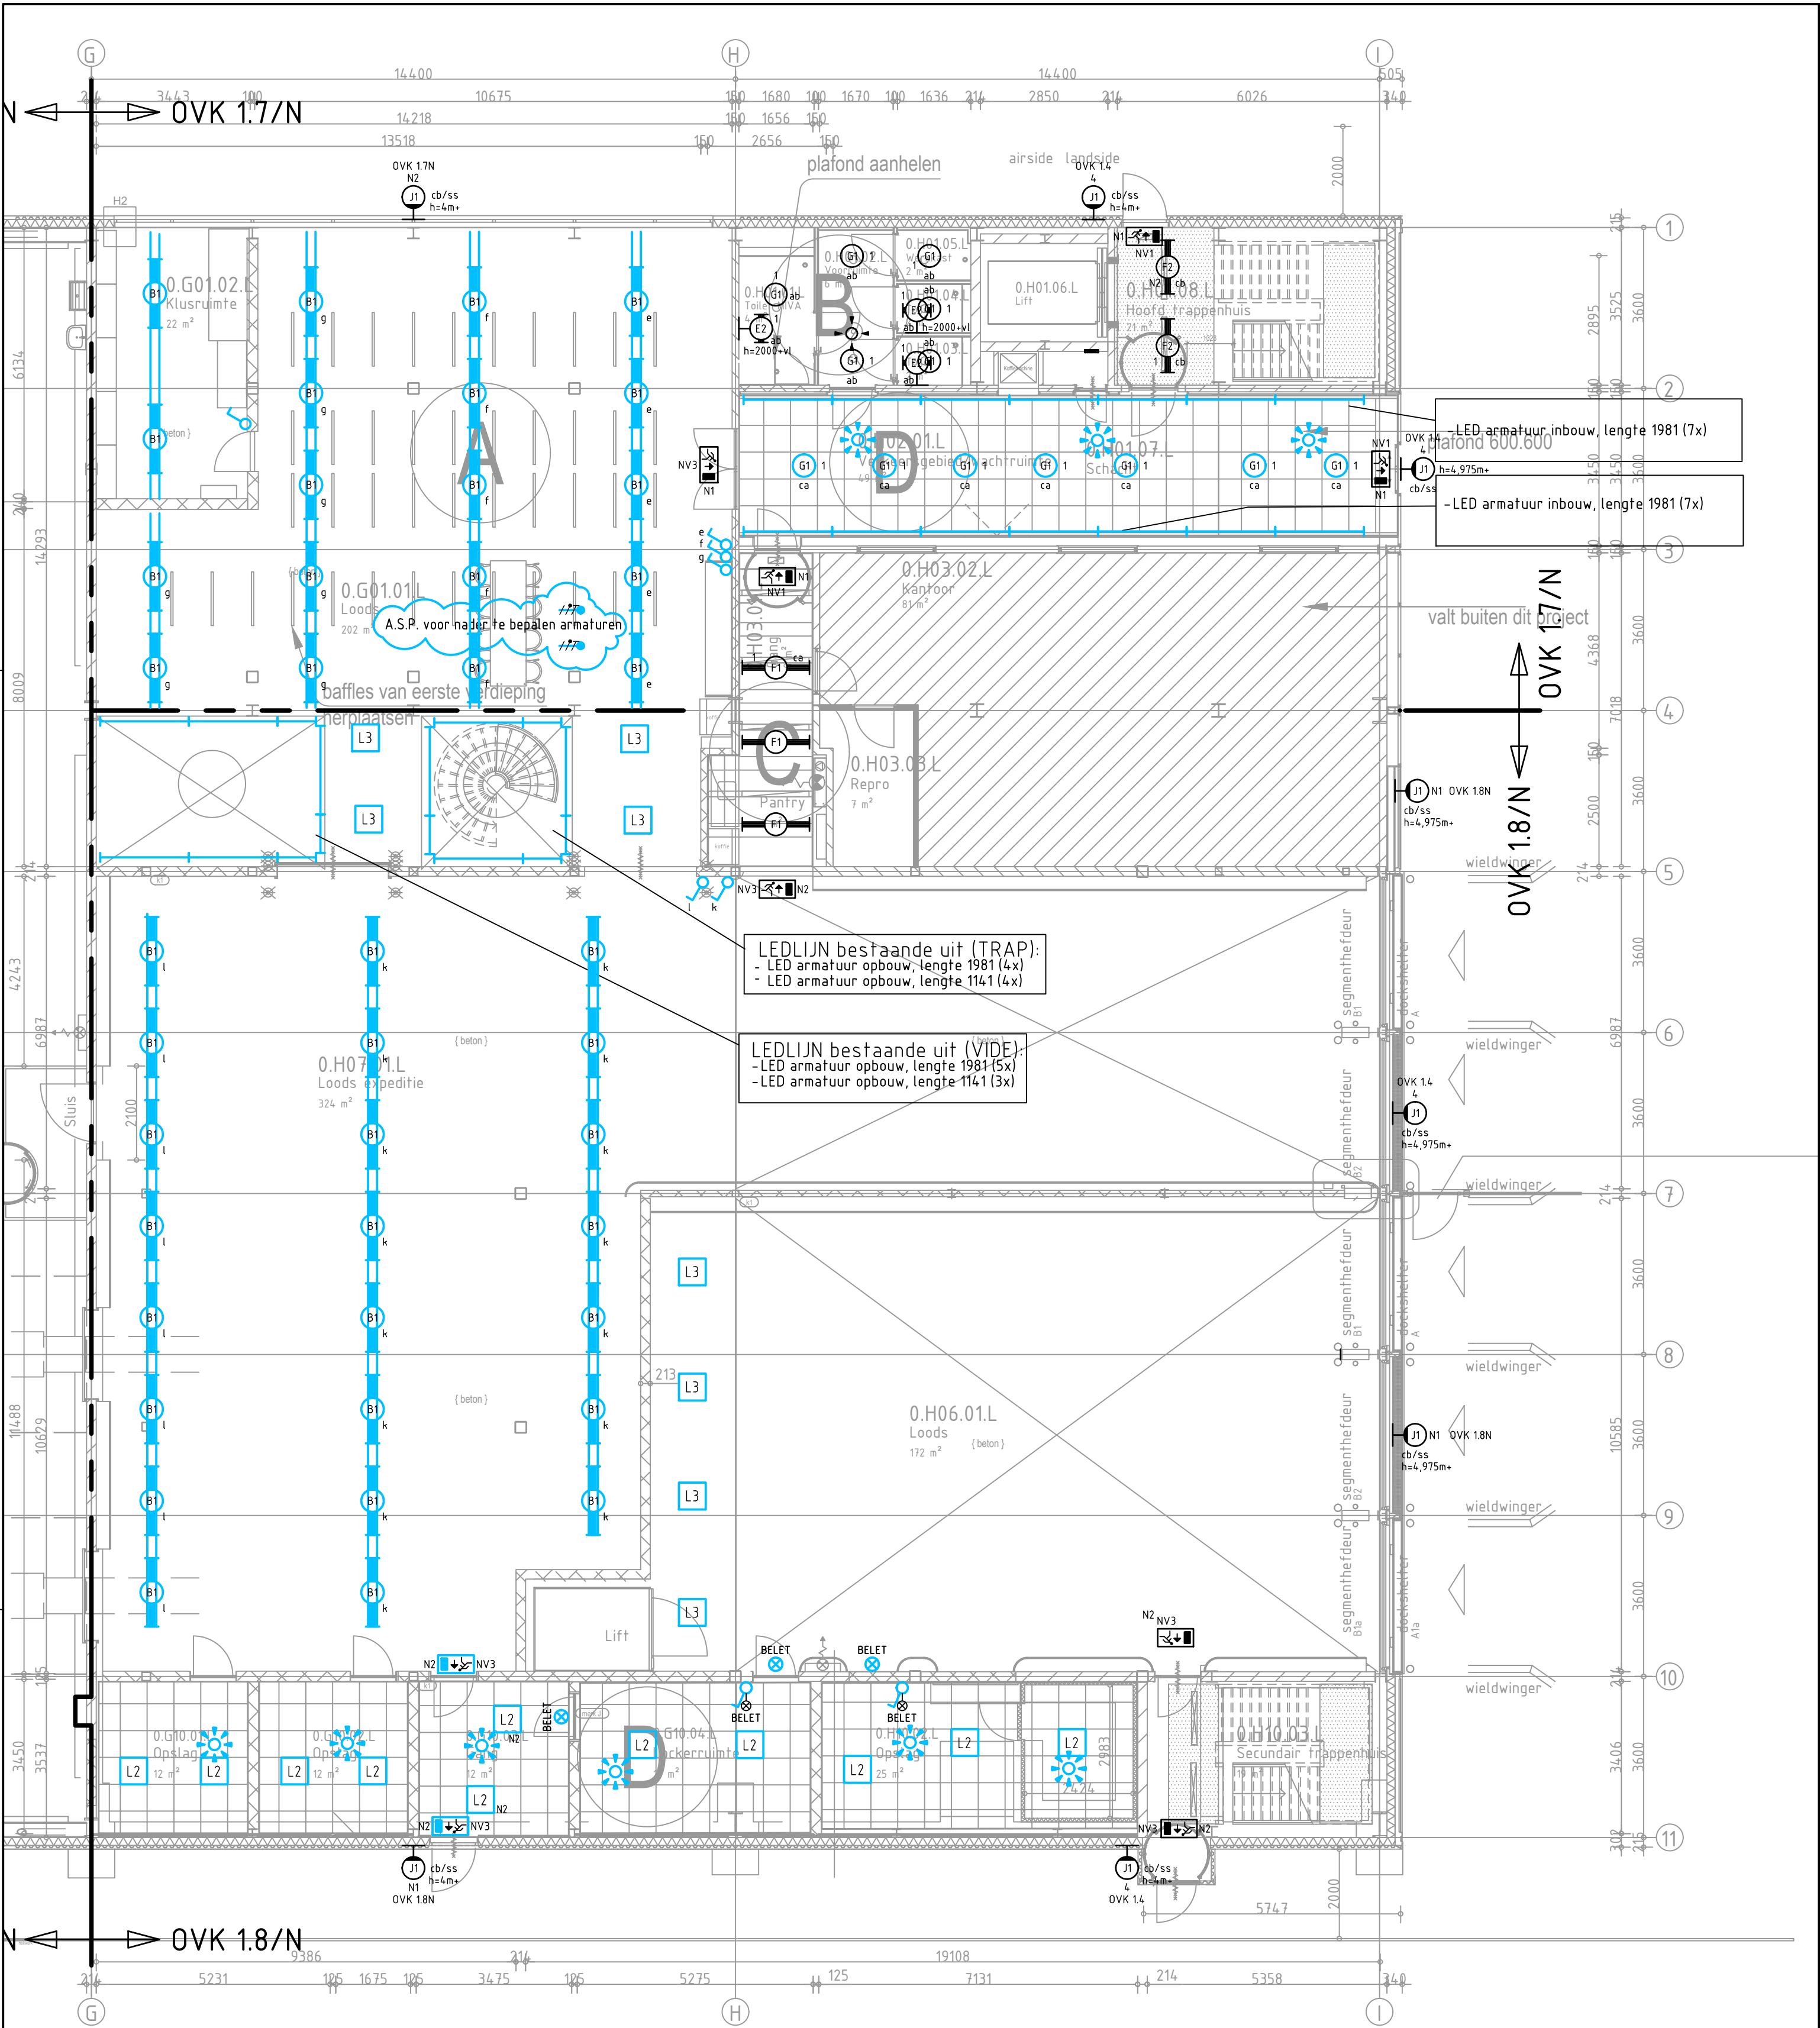

SYMBOOL	OMSCHRIJVING	MONTAGEHOOGTE TENZIJ ANDERS AANGEGEVEN
	KRACHTINSTALLATIE contactdoos enkelvoudig ra, inbouw contactdoos enkelvoudig ra, opbouw contactdoos tweevoudig ra, inbouw contactdoos tweevoudig ra, opbouw contactdoos CEE-form, 1 fase contactdoos CEE-form, 3 fase aansluitpunt 1f nul aarde aansluitpunt 3f nul aarde verdeelinrichting	h=1500mm-vloer h=1500mm-vloer h=1500mm-vloer h=1500mm-vloer h=1500mm-vloer h=1500mm-vloer h=1500mm-vloer h=1500mm-vloer
	DATA-/TELEFOON INSTALLATIE aansluitpunt telefoon/data enkelvoudig bedraad aansluitpunt telefoon/data tweevoudig bedraad aansluitpunt telefoon/data viervoudig bedraad 19" patchkast	h=1500mm-vloer h=1500mm-vloer boven plafond
	MIVA-INSTALLATIE trekschakelaar trekkoord afstelcombinatie MIVA signalering	

SYMBOOL	OMSCHRIJVING
	KANALISATIE kabelgoot kabelgoot met functiebehoud wandgoot vloergoot vertikale kabelgoot vertikale wandgoot naar boven gaande leiding van boven komende leiding naar onder komende leiding vloerzuil
	loze leiding leiding bedraad verdelers centraal antenne installatie
AFKORTING	OMSCHRIJVING
D	data
KL	kaartlezer
CP	Consolidationpoint
CAM	Camera
BEV	Beveiliging

- L1 1200x200 inbouw
- L2 600x600 inbouw
- L3 LED paneel opbouw
- L4 LEDSPOT opbouw
- G1 LEDSPOT deels hergebruikt
- G2 LEDSPOT
- G3 LEDSPOT richtbaar
- G4 LEDSPOT
- R1 pendelarmatuur
- R2 pendelarmatuur
- R3 pendelarmatuur
- VP VLOERPOT
- INTERCOM

MONTAGE TEKENING

OBJECTNR: 100086G01

MAATVOERING IN HET WERK EN ONDERLING CONTROLLEREN


bouw. Tekening: 221102-1812_BB-BOEK d.d.: 30-09-2022


project Herinrichting JIC Schiphol, Projectnr RVB: 22790
onderwerp Elektrotechnische installaties
Begane Grond - Licht installatie - Nieuwe situatie

Smits van Burgst Raadgevend Ingenieursbureau

Baron de Coubertinlaan 8, 2719 EL Zoetermeer Nederland
T: +31(0)79-3427147 F: +31(0)79-3314228 E: zoetermeer@smitsvanburgst.nl W: www.smitsvanburgst.nl

AO 1915.10	formaat A2	schaal	tekening	blad
Bestek	get. ac	d.d. 16-10-2023	1:100	1915.10.T.ET.0L00
	gew. -	d.d. --	1915.10.T.ET.0L_	

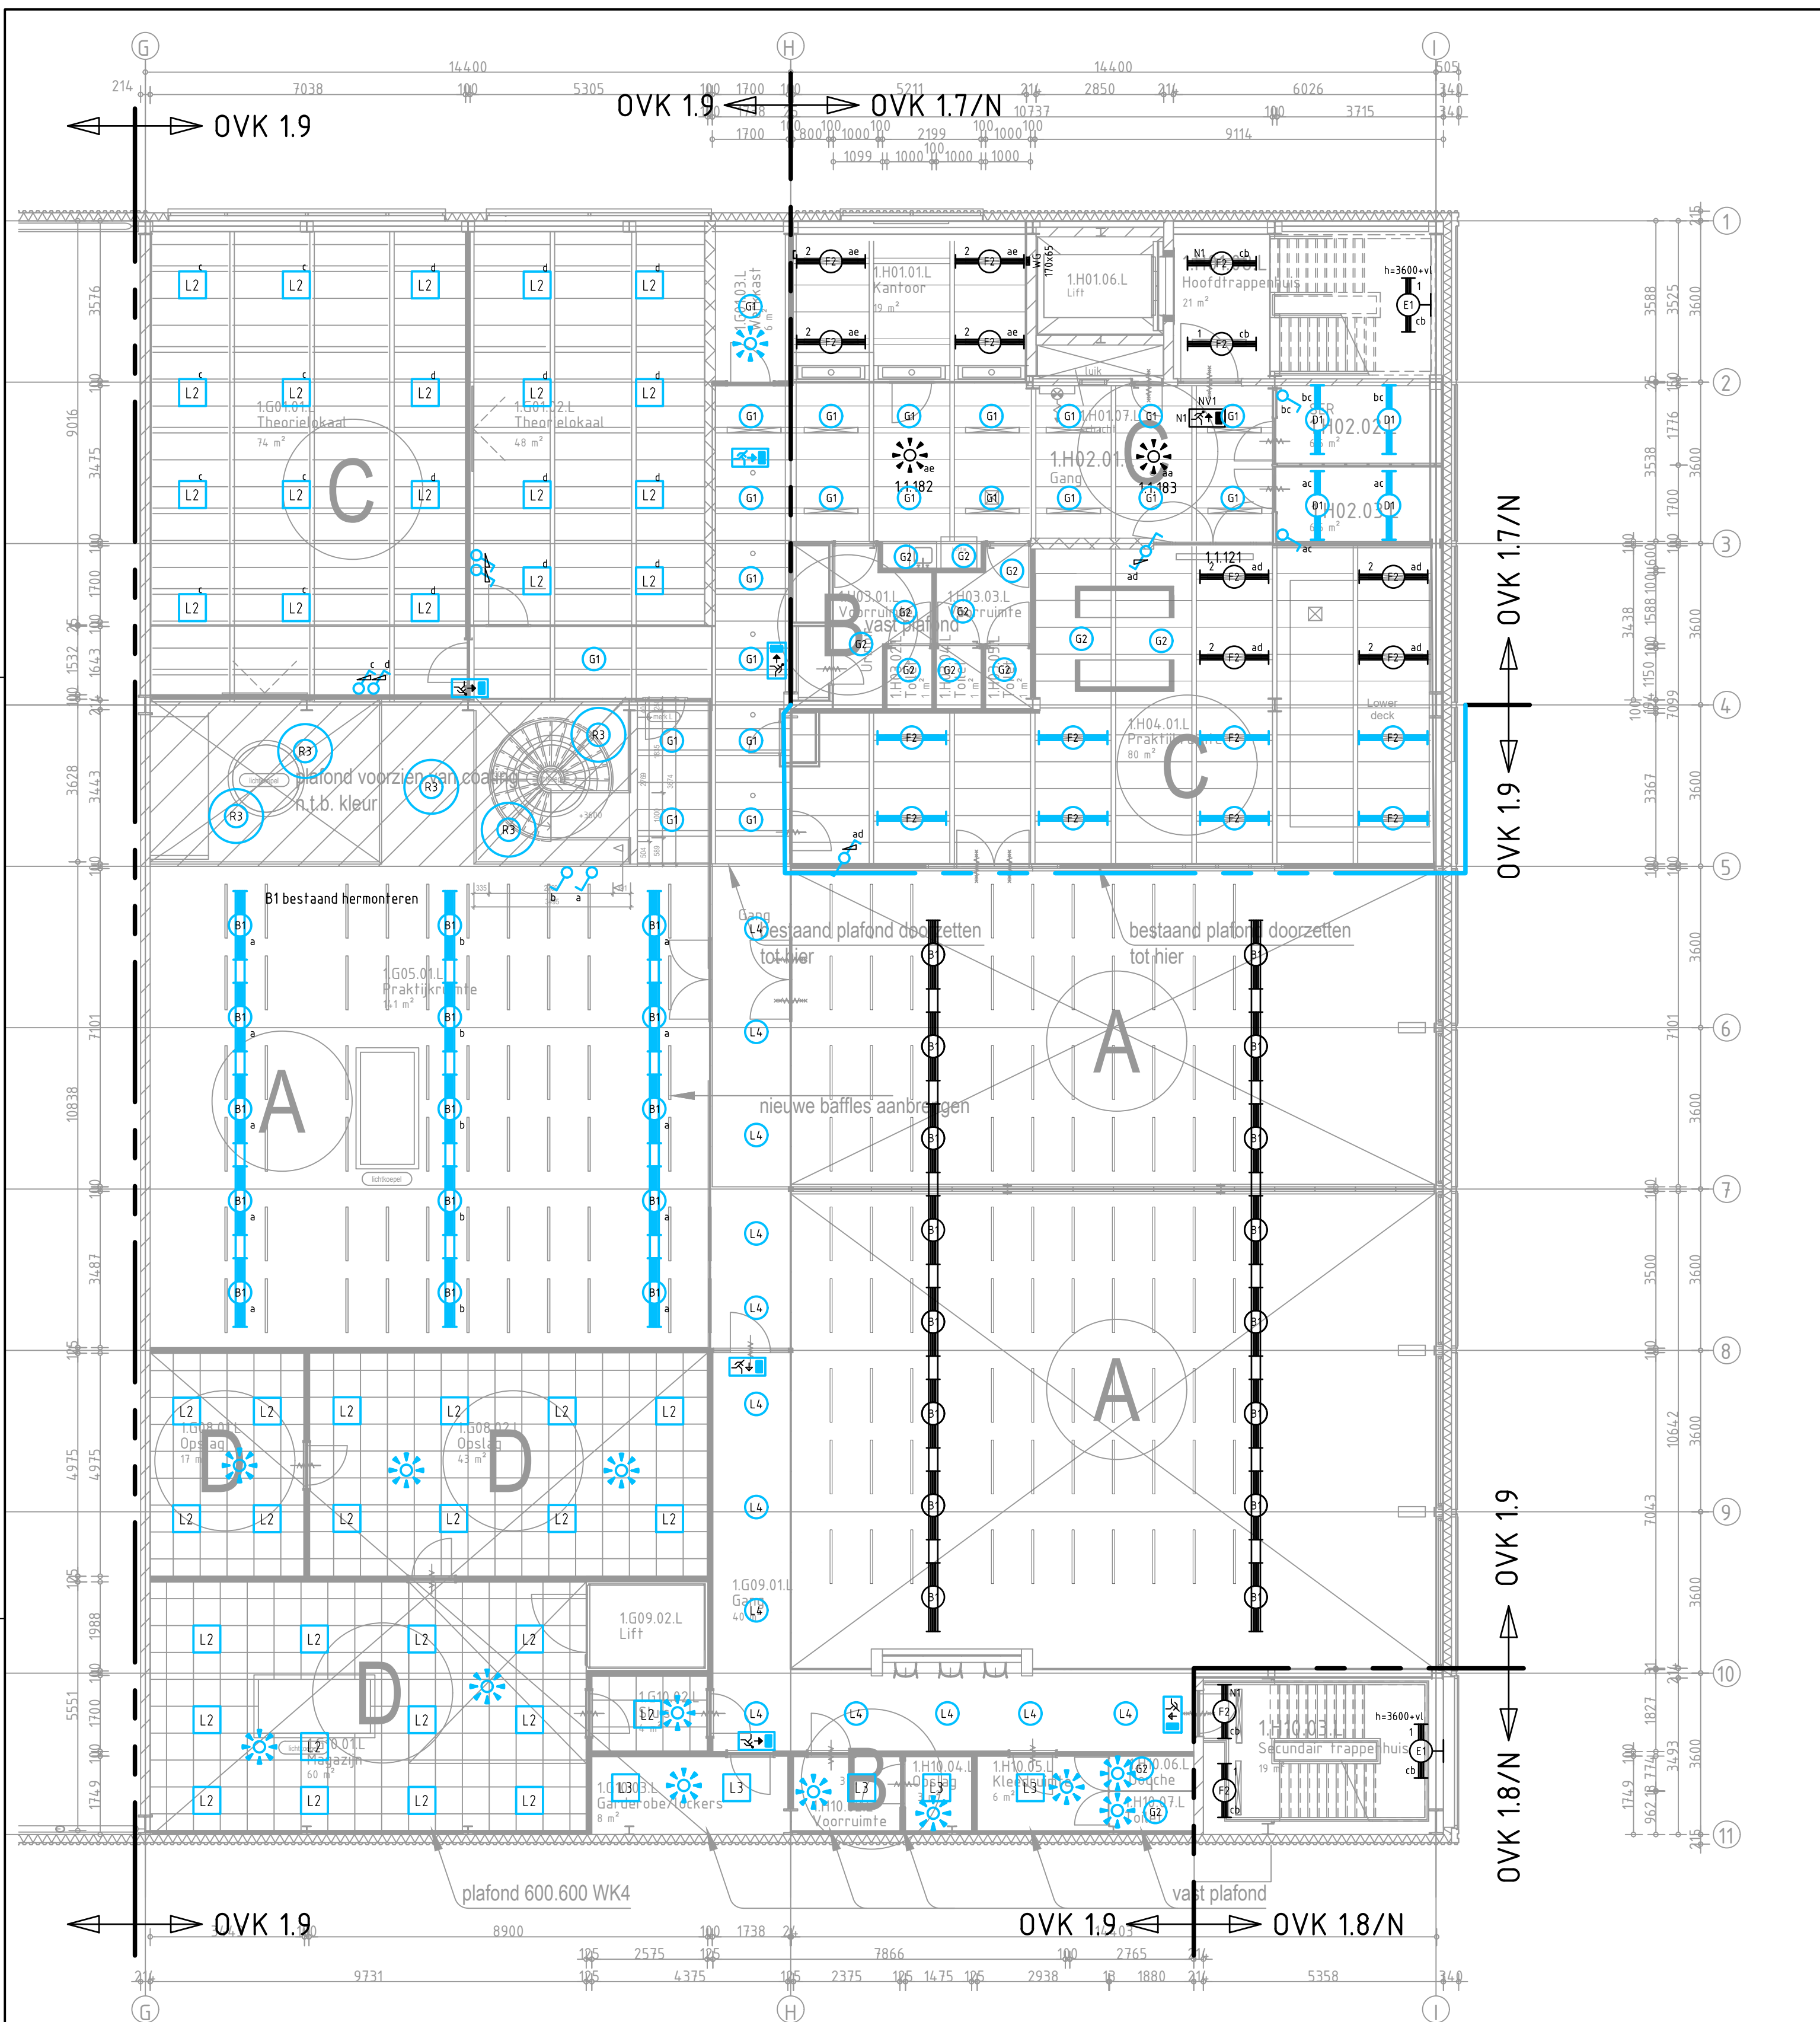

 SYMBOOL	OMSCHRIJVING	MONTAGEHOOGTE TENZIJ ANDERS AANGEGEVEN	SYMBOOL	OMSCHRIJVING
	KRACHTINSTALLATIE contactdoos enkelvoudig ra, inbouw	h=1500mm+vloer		KANALISATIE kabelgoot met functiebehoud wandgoot
	contactdoos enkelvoudig ra, opbouw	h=1500mm+vloer		vloergoot
	contactdoos tweevoudig ra, inbouw	h=1500mm+vloer		vertikale kabelgoot
	contactdoos tweevoudig ra, opbouw	h=1500mm+vloer		vertikale wandgoot
	contactdoos CEE-form, 1 fase	h=1500mm+vloer		naar boven gaande leiding
	contactdoos CEE-form, 3 fase	h=1500mm+vloer		van onder komende leiding
	aansluitpunt 1f nul aarde	h=1500mm+vloer		naar onder gaande leiding
	aansluitpunt 3f nul aarde	h=1500mm+vloer		vloerzuil
	verdeelinrichting			loze leiding
DATA-/ TELEFOON INSTALLATIE				leiding bedraad
	aansluitpunt telefoon/data enkelvoudig bedraad	h=1500mm+vloer		verdeler centraal antenne installatie
	aansluitpunt telefoon/data tweevoudig bedraad	h=1500mm+vloer		
	aansluitpunt telefoon/data viervoudig bedraad	boven plafond	AFKORTING	OMSCHRIJVING
	19\" data-bbox="35 635 75 665"/>		D	data
	patchkast		KL	kaartlezer
MIVA-INSTALLATIE			CP	Consolidationpoint
	trekschakelaar		CAM	Camera
	trekkoord		BEV	Beveiliging
	afstelcombinatie			
	MIVA signaling			
AFSTEL MIVA				
	MIVA			

MONTAGE TEKENING

OBJECTNR: 100086G01

MAATVOERING IN HET WERK EN ONDERLING CONTROLEREN

bouwk. Tekening: 221102-1812 BB-BOEK d.d.: 30-09-2022

project Herinrichting JIC Schiphol, Projectnr RVB: 22790

onderwerp **Elektrotechnische installaties**

Eerste Verdieping - Licht installatie - Nieuwe situatie

Smits van Burgst Raadgevend Ingenieursbureau

Baron de Coubertinlaan 8, 2719 EL Zoetermeer Nederland
T: +31(0)79-3427147 F: +31(0)79-3314228 E: zoetermeer@smitsvanburgst.nl W: www.smitsvanburgst.nl

AO 1915.10

formaat A2

schaal

tekening

blad

Bestek

get. ac


1:100

1915.

1915.10.T.ET.0L01

gew. -

1915.10

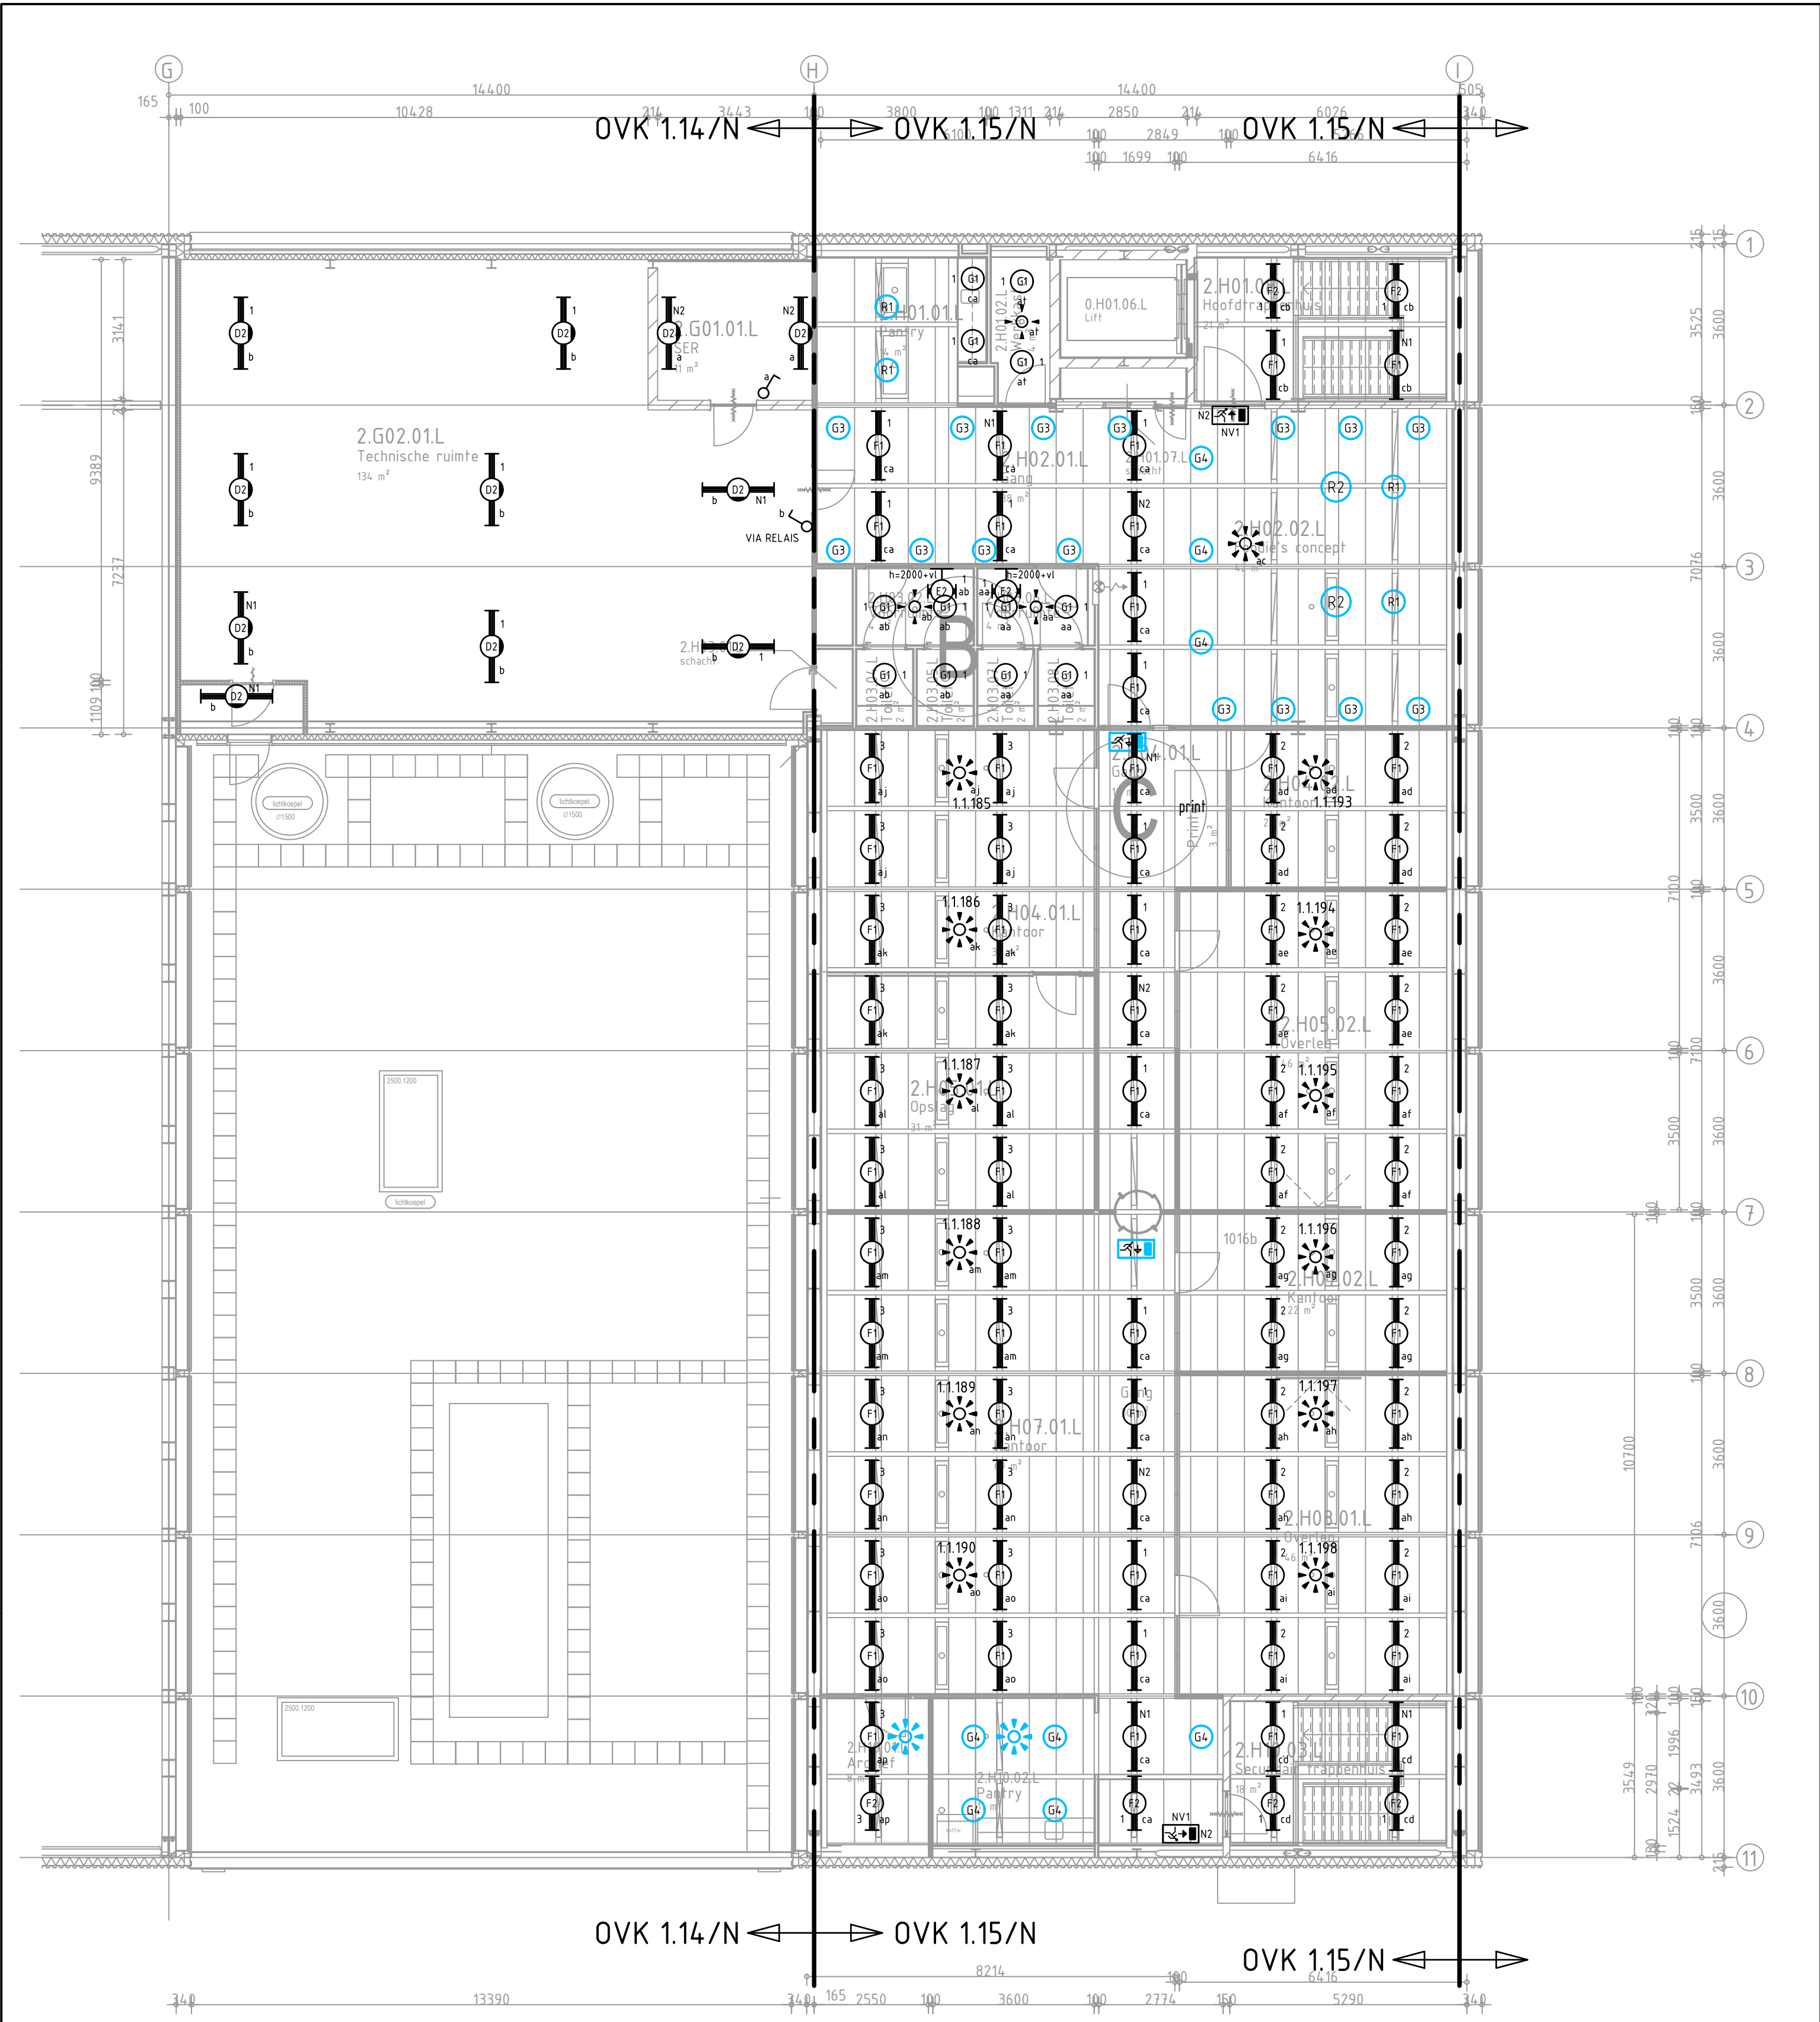

SYMBOOL	OMSCHRIJVING	MONTAGEHOOGTE TENZIJ ANDERS AANGEGEVEN
	KRACHTINSTALLATIE contactdoos enkelvoudig ra, inbouw contactdoos enkelvoudig ra, opbouw contactdoos tweevoudig ra, inbouw contactdoos tweevoudig ra, opbouw contactdoos CEE-form, 1 fase contactdoos CEE-form, 3 fase aansluitpunt 1f nul aarde aansluitpunt 3f nul aarde verdeelinrichting	h=1500mm-vloer h=1500mm-vloer h=1500mm-vloer h=1500mm-vloer h=1500mm-vloer h=1500mm-vloer h=1500mm-vloer h=1500mm-vloer
	DATA-/TELEFOON INSTALLATIE aansluitpunt telefoon/data enkelvoudig bedraad aansluitpunt telefoon/data tweevoudig bedraad aansluitpunt telefoon/data viervoudig bedraad 19" patchkast	h=1500mm-vloer h=1500mm-vloer boven plafond
	MIVA-INSTALLATIE trekschakelaar trekkoord afstelcombinatie MIVA signalering	

SYMBOOL	OMSCHRIJVING
	KANALISATIE kabelgoot kabelgoot met functiebehoud wandgoot vloergoot vertikale kabelgoot vertikale wandgoot naar boven gaande leiding van boven komende leiding naar onder komende leiding verdelerszuil
	loze leiding leiding bedraad verdelerszuil
	verdelerszuil
AFKORTING	OMSCHRIJVING
D	data
KL	kaartlezer
CP	Consolidationpoint
CAM	Camera
BEV	Beveiliging

-
-
-
-
-
-
-
-
-
-
-
-
-

MONTAGE TEKENING

OBJECTNR: 100086G01

MAATVOERING IN HET WERK EN ONDERLING CONTROLLEREN

bouw. Tekening: 221102-1812_BB-BOEK d.d.: 30-09-2022

project Herinrichting JIC Schiphol, Projectnr RVB: 22790
onderwerp Elektrotechnische installaties
Tweede Verdieping - Licht installatie - Nieuwe situatie

Smits van Burgst Raadgevend Ingenieursbureau

Baron de Coubertinlaan 8, 2719 EL Zoetermeer Nederland
T: +31(0)79-3427147 F: +31(0)79-3314228 E: zoetermeer@smitsvanburgst.nl W: www.smitsvanburgst.nl

AO 1915.10	formaat A2	schaal	tekening	blad
Bestek	get. ac	d.d. 16-10-2023	1:100	1915.10.T.ET.0L02
	gew. -	d.d. --	1915.10.T.ET.0L_	