


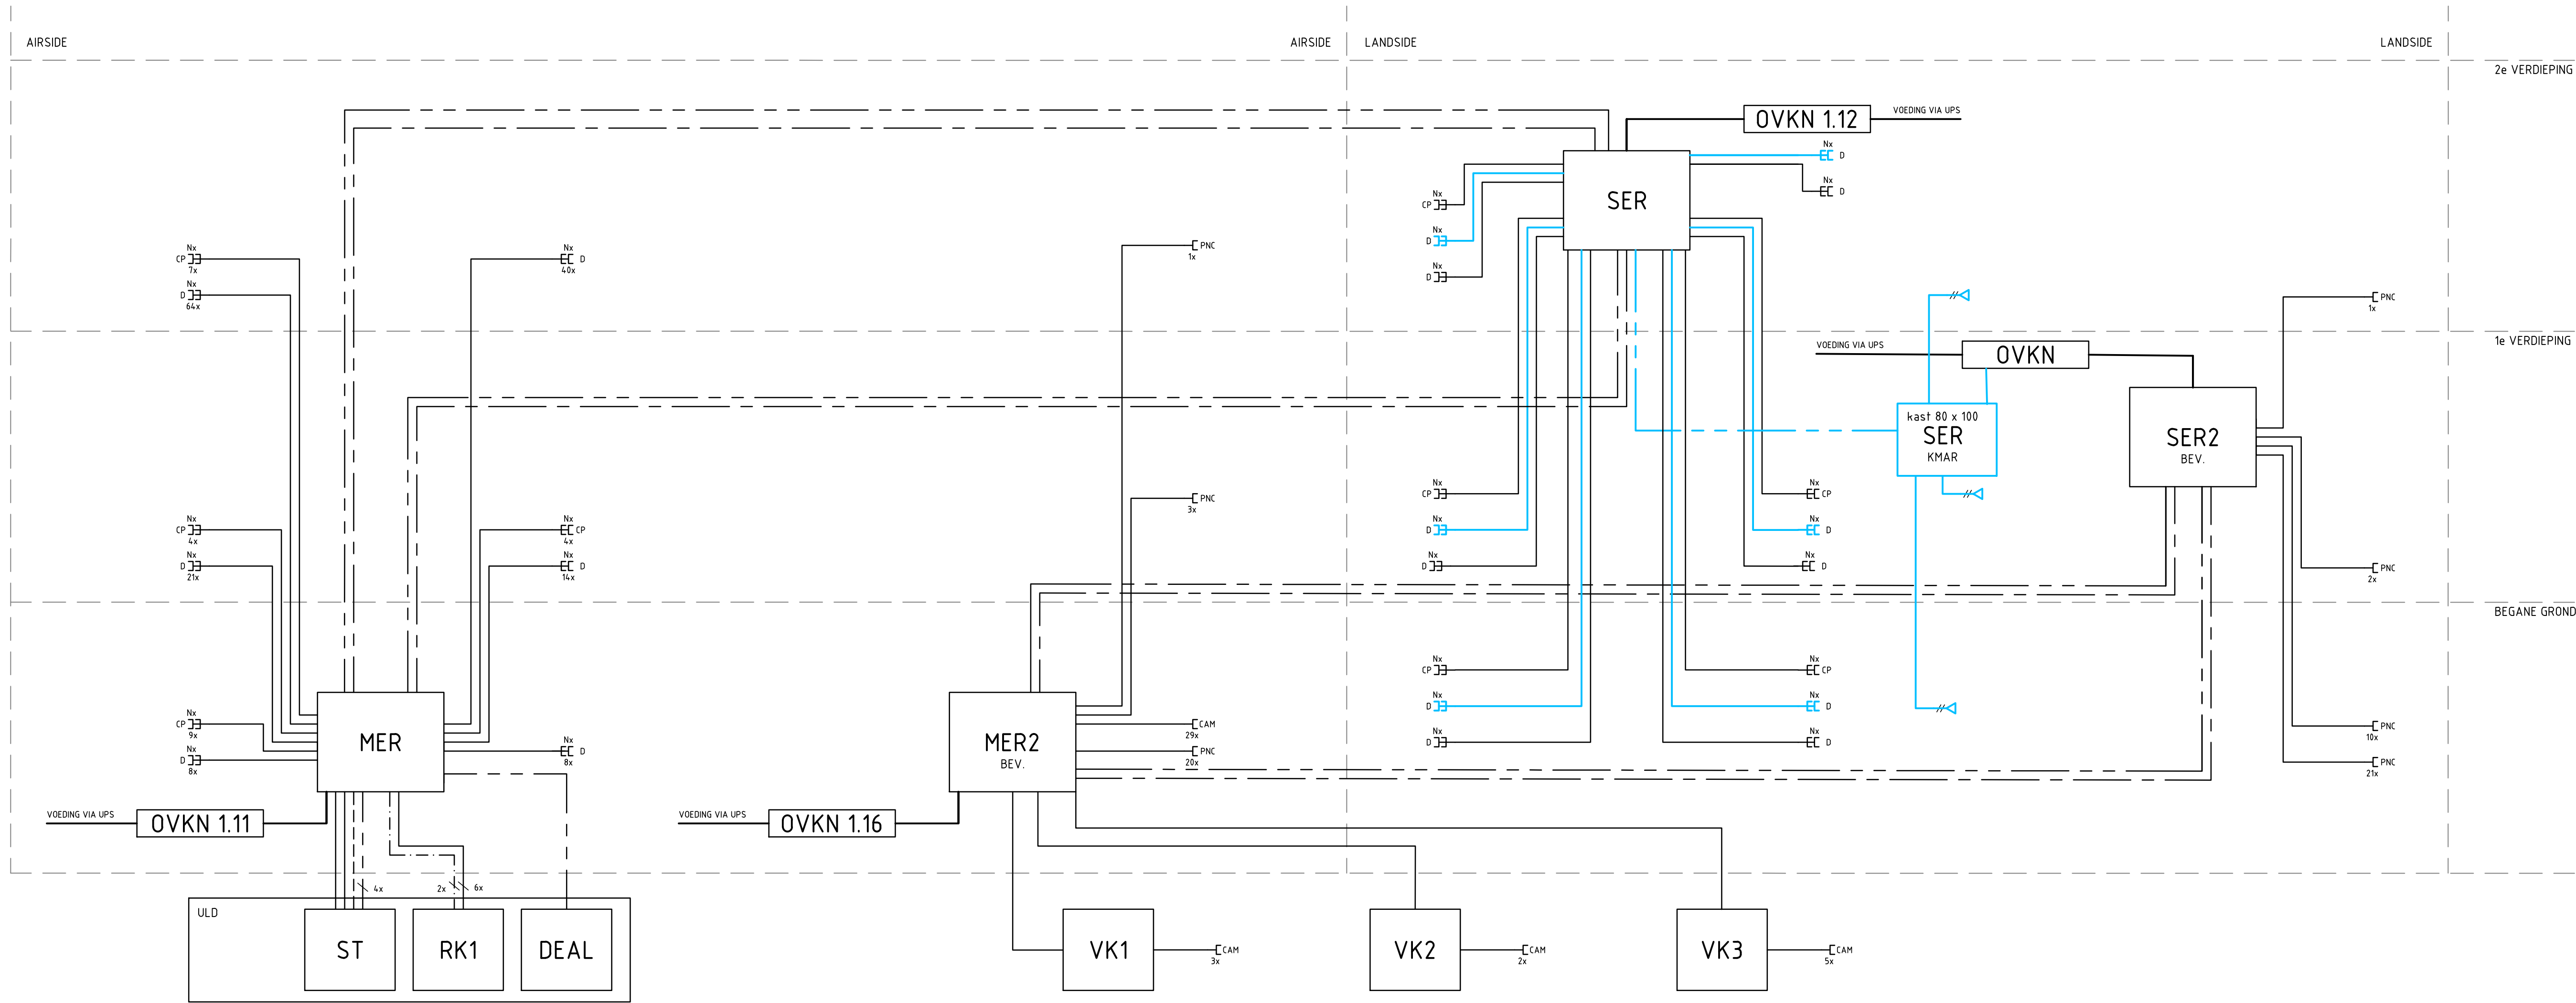

RENVOOI :

- NIEUW TE INSTALLEREN
- CONSOLIDATIONPUNT
- DATA AANSLUITPUNT
- KAARTLEZER AANSLUITPUNT
- CAMERA AANSLUITPUNT
- AANSLUITPUNT KMAR TELEFOON/DATA TWEEVOLDIG BEDRAAD
- VOEDINGSLEIDING
- FO BACKBONE 12V OM3 LSZH
- BACKBONE KOPER LSZH 50x2xAWG24
- FO backbone 12V OS2 LSZH
- UTP CAT 6
- 10x2x0,5 Afschesermmd

OBJECTNR: 100086G01

project Herinrichting JIC Schiphol, Projectnr RVB: 22790
onderwerp Blokschema
Data installatie

Smits van Burgst Raadgevend Ingenieursbureau

Baron de Coubertinlaan 9, 2719 EL Zoetermeer Nederland T. +31(0)79-3427147 E. zoetermeer@smitsvanburgst.nl W. www.smitsvanburgst.nl			
A0 1915.10	formaat A1	schaal	tekening
get. ac	d.d. 01-11-2023	n.v.t.	1915.10.T.ET.RE901
Bestek	gew. -	d.d. --	1915.10.T.ET.RE901
Wijz.	Datum	Get.	Omschrijving
Project : SMARTGATE CARGO SCHIPHOL		Onderdeel : BLOK-/LEIDINGSCHEMA	
Adres : FOLKSTONEWEG 98		Onderdeel : DATA INSTALLATIE	
Plaats : SCHIPHOL ZUID-OOST		Opdr.gever: HEGEMAN ABM BELBOUW	Proj.nr. : 41140339
		Adres : POSTBUS 156	Schaal : n.v.t.
		Plaats : 3800 AD AMERSFOORT	Form. : A2
		Uitv. : JKO	Fase
		Proj.idr. : TDI	R E901
		Wvb. :	
		Datum : 20-11-2015	
Braken 15 1713 GC OBDAM tel. 0226-451370 fax 0226-453380 Website: www.klaver-groep.nl / email: info@klaver-groep.nl		Pod	: ...41140339-E901.dwg