


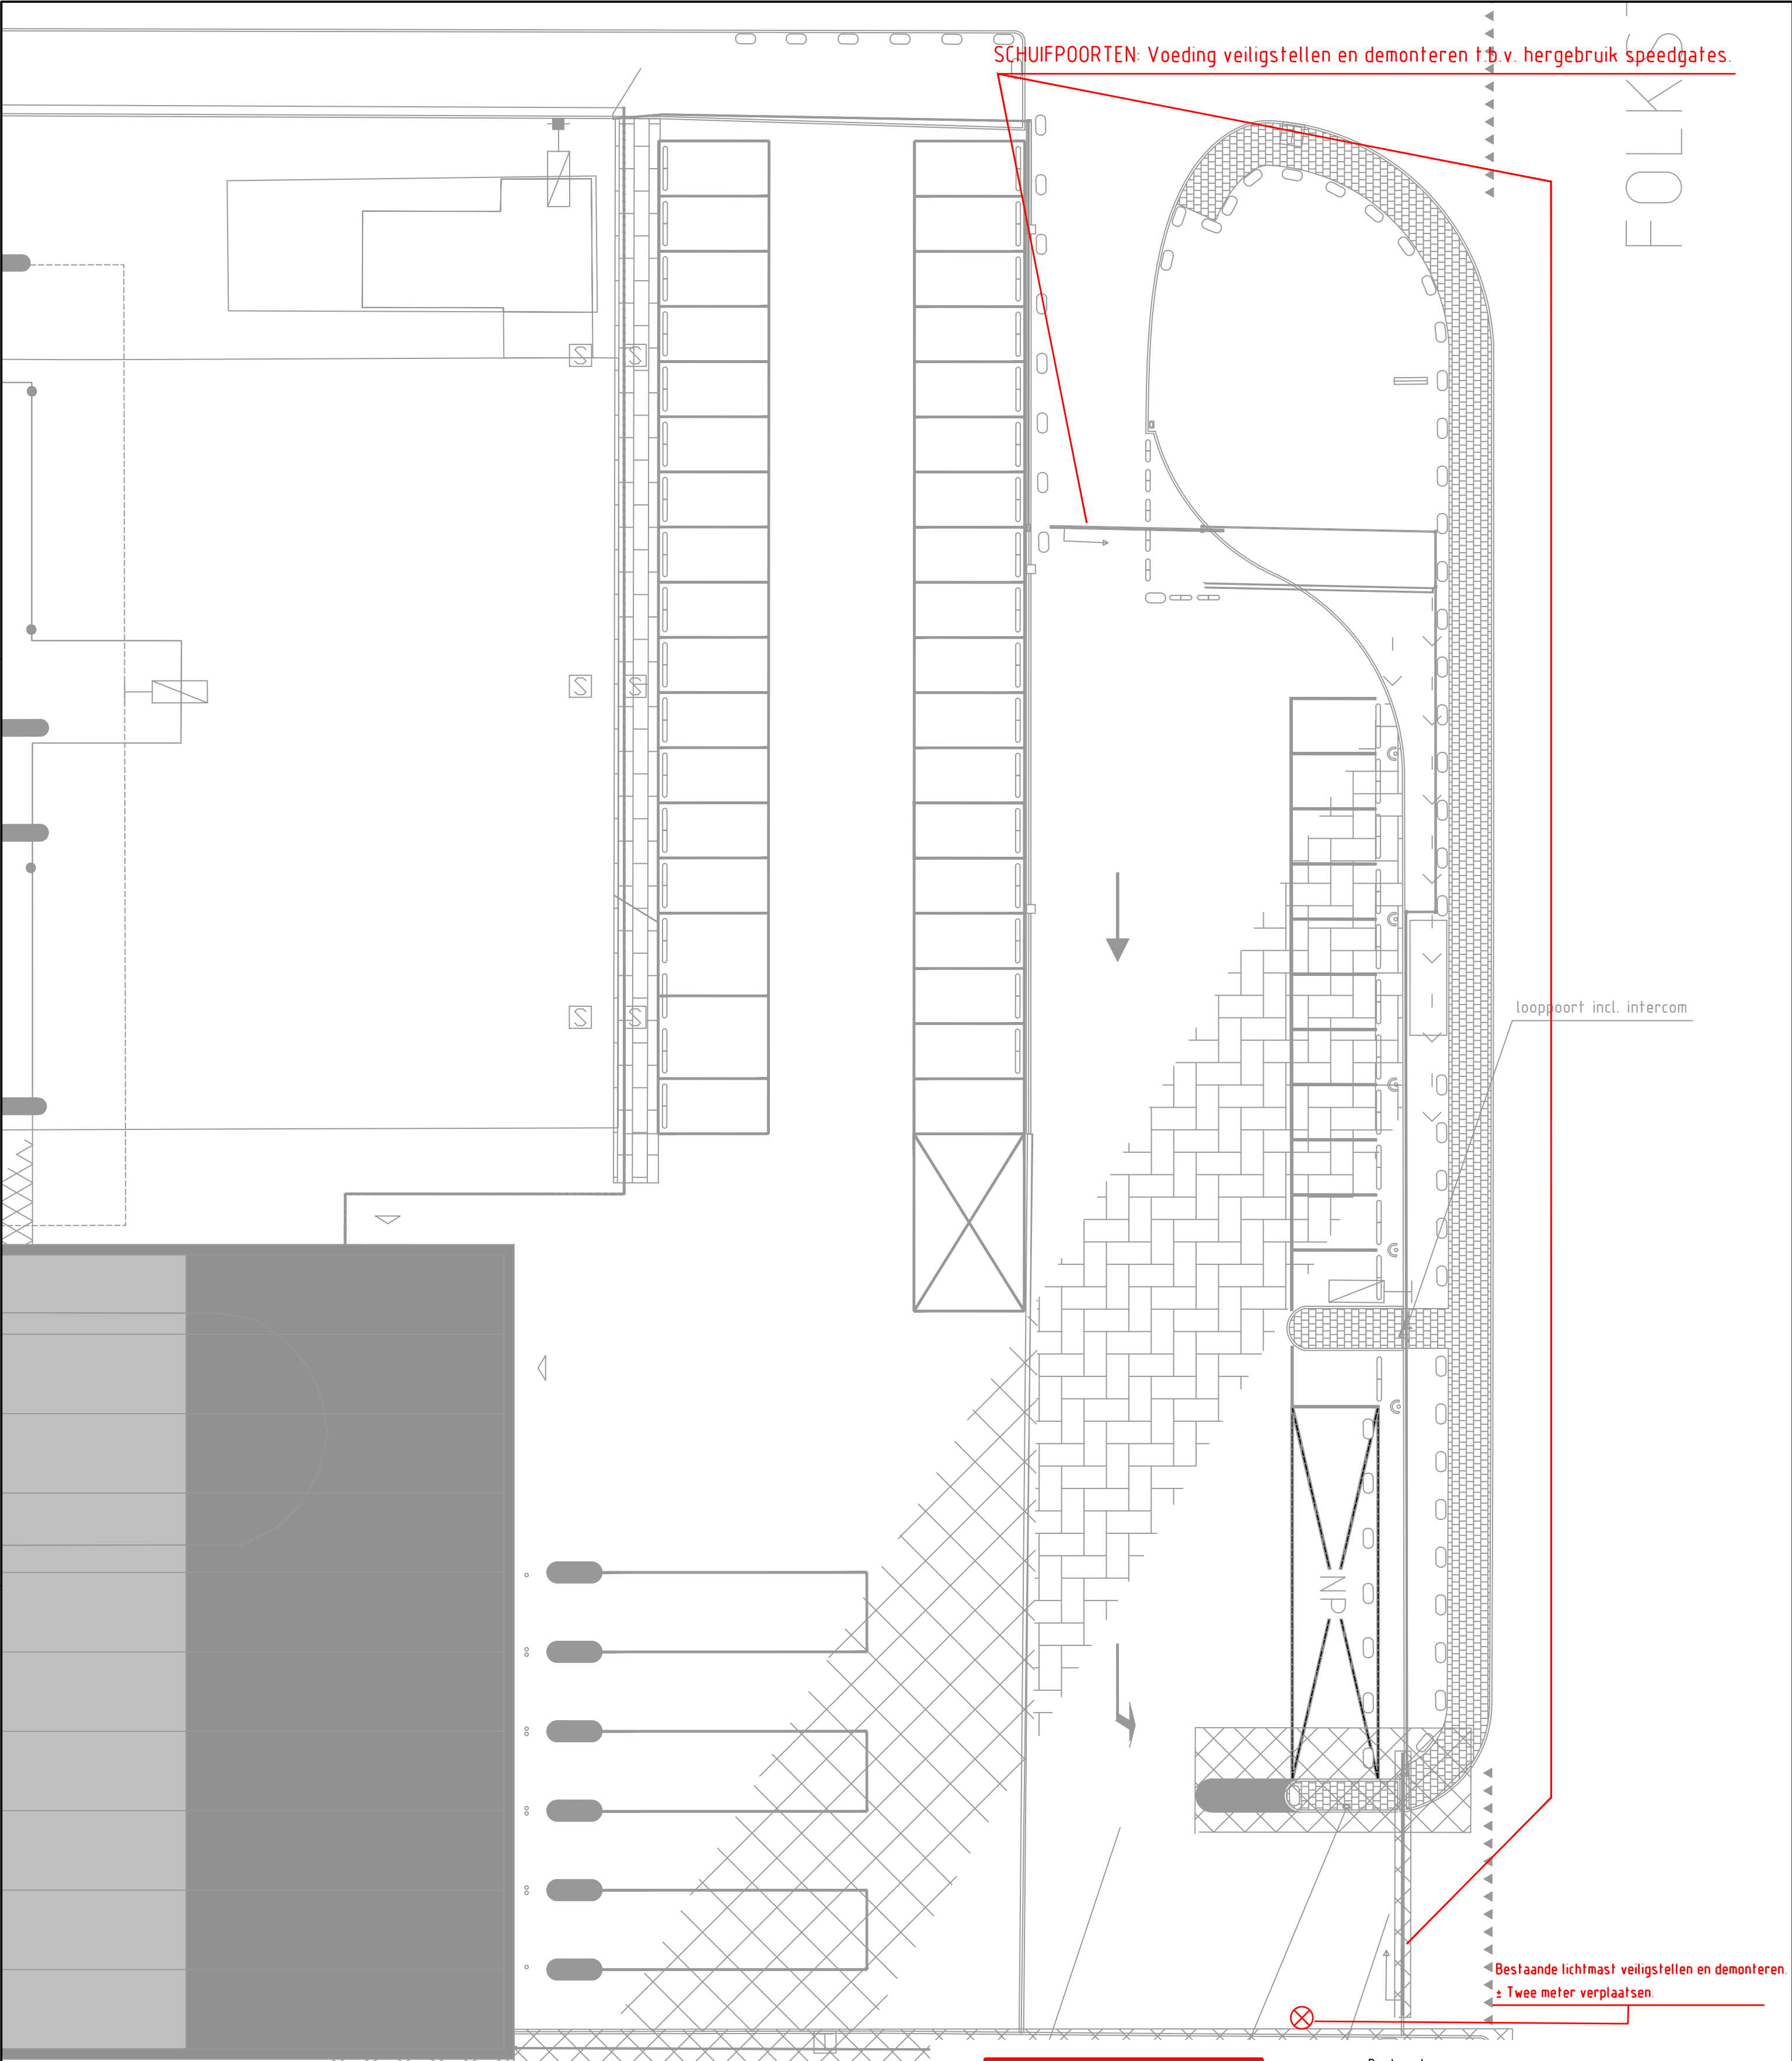

DEMONTAGE TEKENING

— = Bestaand
— = Demonteren

OBJECTNR: 100086G01

MAATVOERING IN HET WERK EN ONDERLING CONTROLLEREN

bouw.k. Tekening: 230623_1812_BB-10-00 d.d.: 01-11-2022

project Herinrichting JIC Schiphol, Projectnr RVB: 22790
onderwerp Elektrotechnische installaties
Terrein - Kracht en goten - Sloop en Bestaand


Smits van Burgst Raadgevend Ingenieursbureau


Baron de Coubertinlaan 8, 2719 EL Zoetermeer Nederland
T: +31(0)79-3427147 F: +31(0)79-3314228 E: zoetermeer@smitsvanburgst.nl W: www.smitsvanburgst.nl

AO 1915.10	formaat A2	schaal	tekening	blad
Bestek	get. ac	d.d. 01-11-2023	1:200	1915.10.T.ET.SKT0
	gew. -	d.d. -	1915.10.T.ET.SK_	

SYMBOOL	OMSCHRIJVING	MONTAGEHOOGTE TENZIJ ANDERS AANGEGEVEN
	KRACHTINSTALLATIE	
	contactdoos enkelvoudig ra, inbouw	h=1500mm+vloer
	contactdoos enkelvoudig ra, opbouw	h=1500mm+vloer
	contactdoos tweevoudig ra, inbouw	h=1500mm+vloer
	contactdoos tweevoudig ra, opbouw	h=1500mm+vloer
	contactdoos CEE-form, 1 fase	h=1500mm+vloer
	contactdoos CEE-form, 3 fase	h=1500mm+vloer
	aansluitpunt 1f nul aarde	h=1500mm+vloer
	aansluitpunt 3f nul aarde	h=1500mm+vloer
	verdeelinrichting	
	DATA-/TELEFOON INSTALLATIE	
	aansluitpunt telefoon/data enkelvoudig bedraad	h=1500mm+vloer
	aansluitpunt telefoon/data tweevoudig bedraad	h=1500mm+vloer
	aansluitpunt telefoon/data viervoudig bedraad	h=1500mm+vloer
	19" patchkast	boven plafond
	MIVA-INSTALLATIE	
	trekschakelaar	
	trekkoord	
	afstelcombinatie	
	MIVA signalering	

SYMBOOL	OMSCHRIJVING
	KANALISATIE
	kabelgoot
	kabelgoot met functiebehoud
	wandgoot
	vloergoot
	vertikale kabelgoot
	vertikale wandgoot
	naar boven gaande leiding
	van boven komende leiding
	naar onder komende leiding
	naar onder gaande leiding
	vloerzuil
	loze leiding
	leiding bedraad
	verdelers centraal antenne installatie
AFKORTING	OMSCHRIJVING
D	data
KL	kaartlezer
CP	Consolidationpoint
CAM	Camera
BEV	Beveiliging

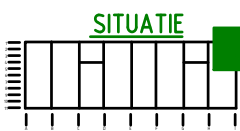

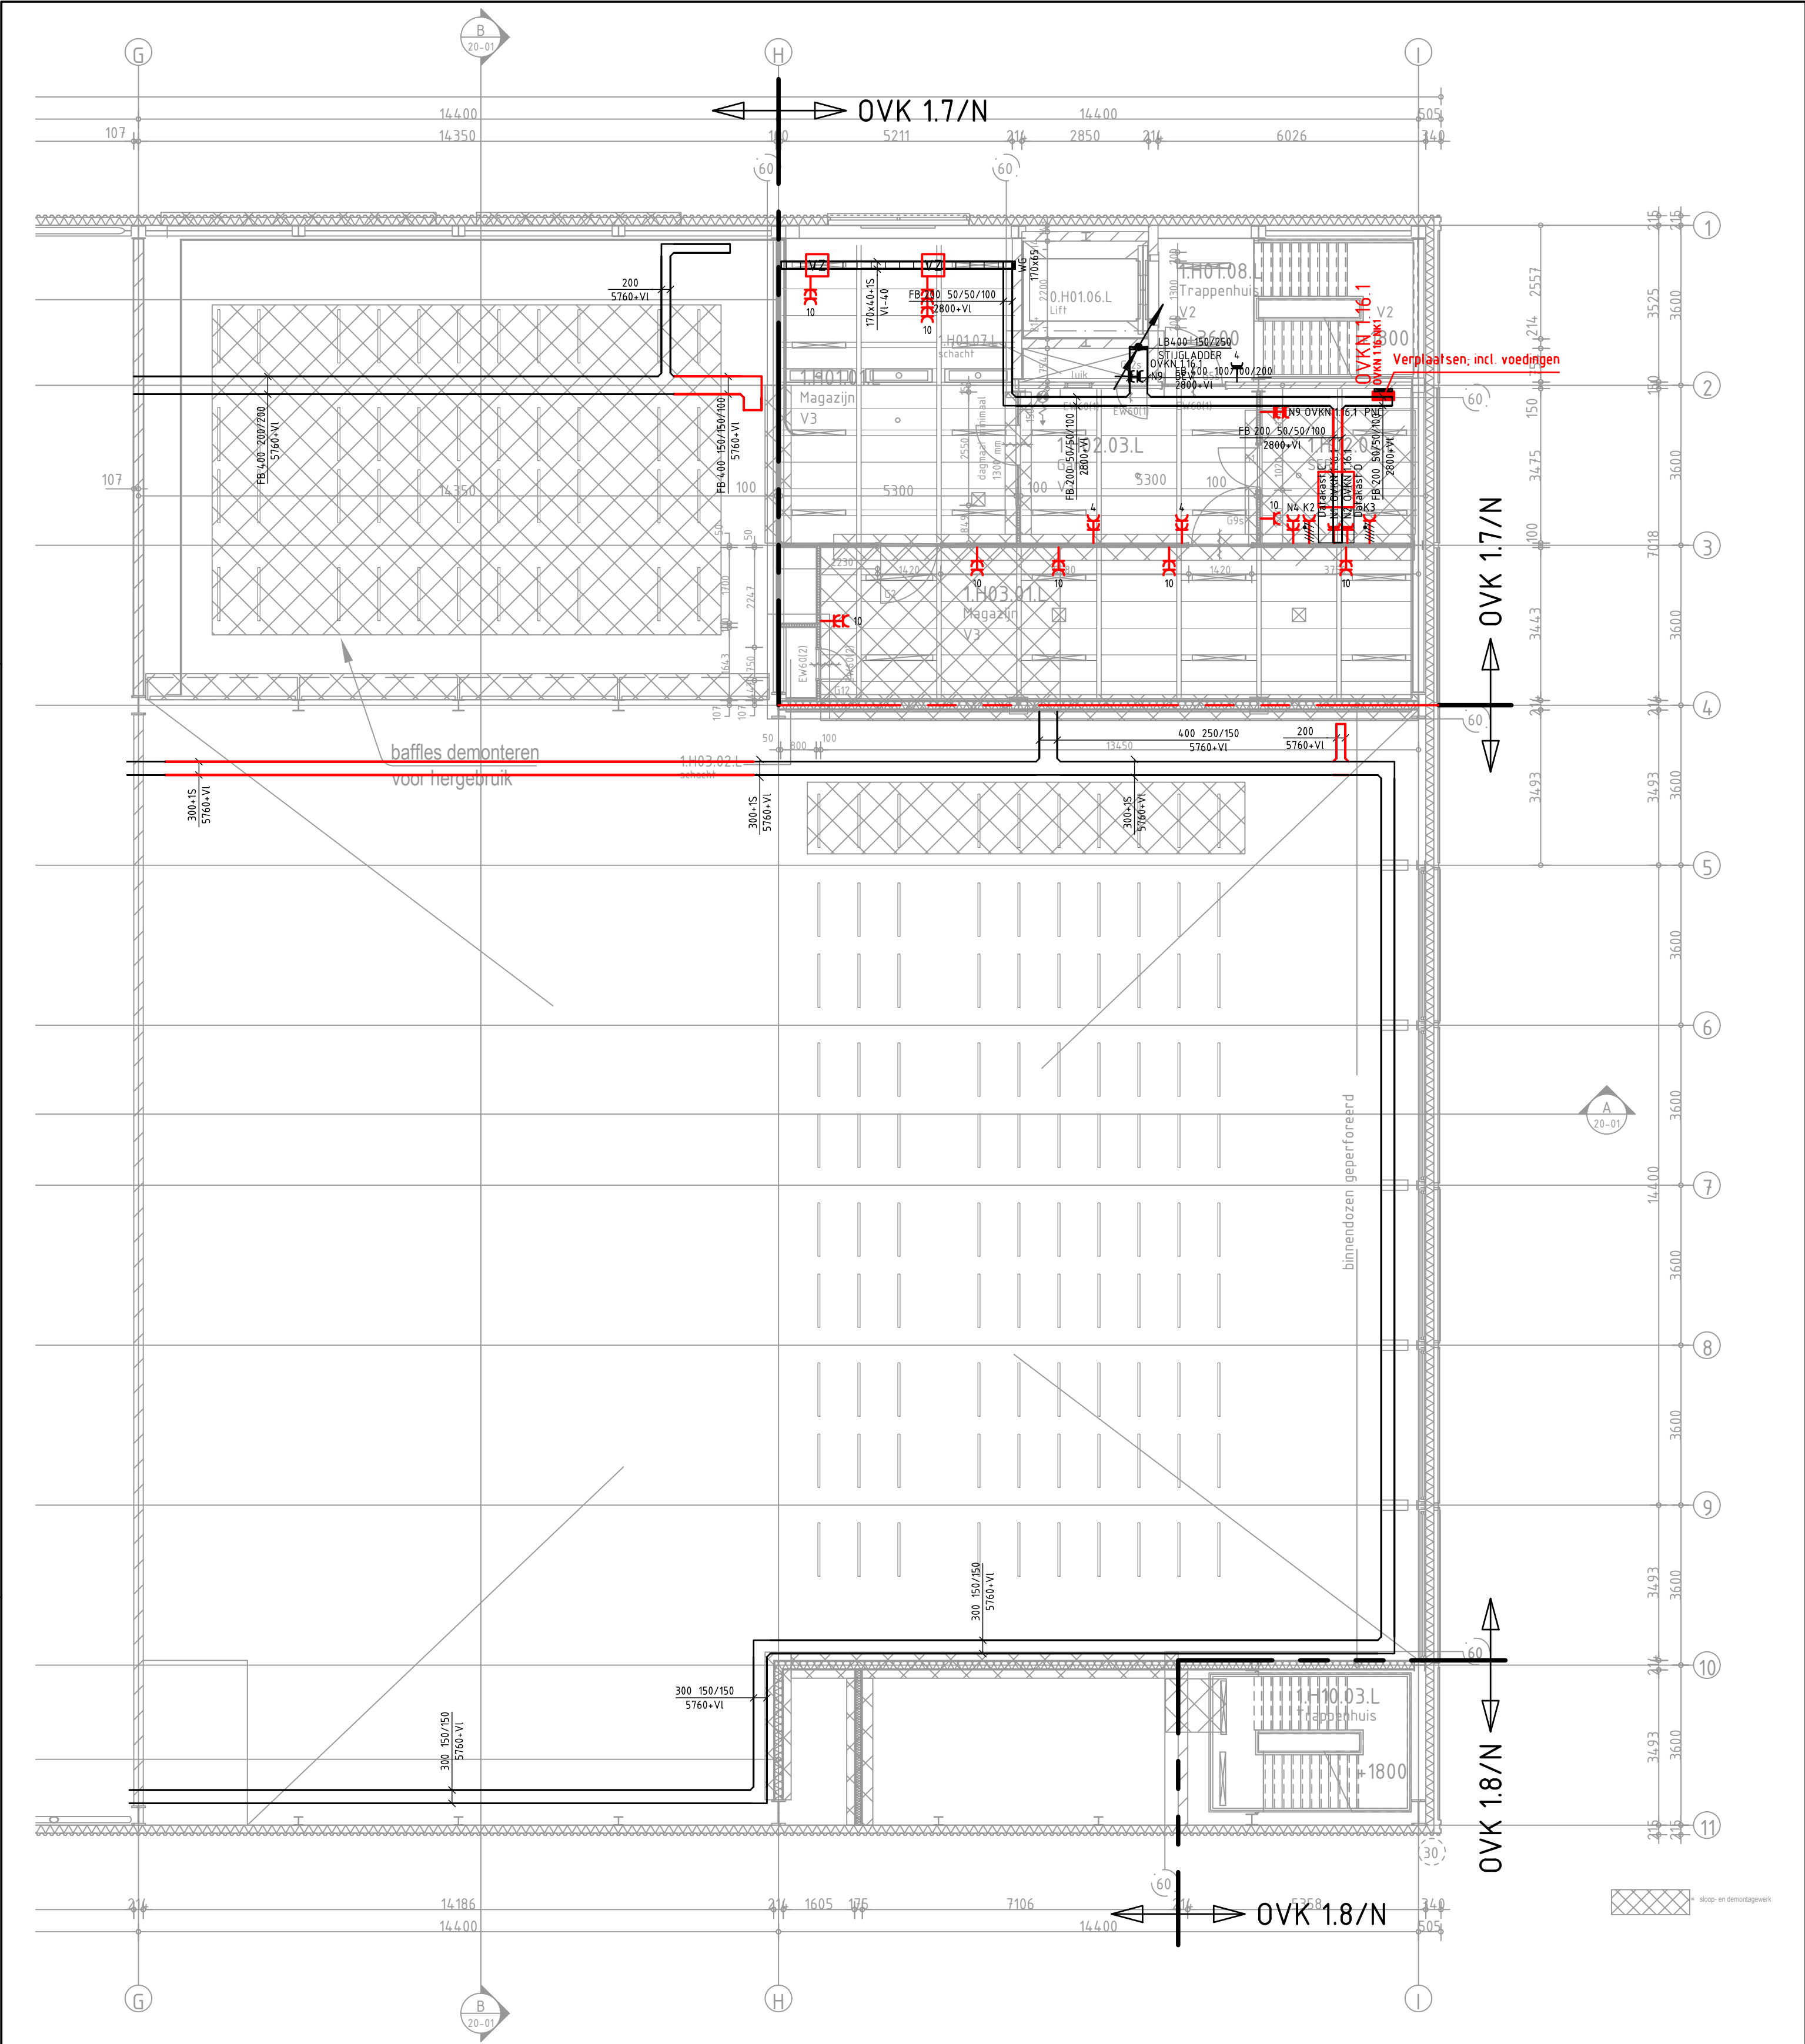

SYMBOOL	OMSCHRIJVING	MONTAGEHOOGTE TENZIJ ANDERS AANGEGEVEN
	KRACHTINSTALLATIE	
	contactdoos enkelvoudig ra, inbouw	h=1500mm+vloer
	contactdoos enkelvoudig ra, opbouw	h=1500mm+vloer
	contactdoos tweevoudig ra, inbouw	h=1500mm+vloer
	contactdoos tweevoudig ra, opbouw	h=1500mm+vloer
	contactdoos CEE-form, 1 fase	h=1500mm+vloer
	contactdoos CEE-form, 3 fase	h=1500mm+vloer
	aansluitpunt 1f nul aarde	h=1500mm+vloer
	aansluitpunt 3f nul aarde	h=1500mm+vloer
	DATA-/TELEFOON INSTALLATIE	
	aansluitpunt telefoon/data enkelvoudig bedraad	h=1500mm+vloer
	aansluitpunt telefoon/data tweevoudig bedraad	h=1500mm+vloer
	aansluitpunt telefoon/data viervoudig bedraad	h=1500mm+vloer
	19" patchkast	boven plafond
	MIVA-INSTALLATIE	
	trekschakelaar	
	trekkoord	
	afstelcombinatie	
	MIVA signalering	

SYMBOOL	OMSCHRIJVING
	KANALISATIE
	kabelgoot
	kabelgoot met functiebehoud
	wandgoot
	vloergoot
	vertikale kabelgoot
	vertikale wandgoot
	naar boven gaande leiding
	van boven komende leiding
	van onder komende leiding
	naar onder gaande leiding
	vloerzuil
	loze leiding
	leiding bedraad
	verdelers centraal antenne installatie
AFKORTING	OMSCHRIJVING
D	data
KL	kaartlezer
CP	Consolidationpoint
CAM	Camera
BEV	Beveiliging

DEMONTAGE TEKENING

— = Bestaand
— = Demonteren

OBJECTNR: 100086G01

MAATVOERING IN HET WERK EN ONDERLING CONTROLLEREN

bouwkw. Tekening: 230623_1812_BB-10-00 d.d.: 01-11-2022

project Herinrichting JIC Schiphol, Projectnr RVB: 22790

onderwerp Elektrotechnische installaties

Eerste Verdieping - Kracht en goten - Sloop en Bestaand

Smits van Burgst Raadgevend Ingenieursbureau

Baron de Coubertinlaan 8, 2719 EL Zoetermeer Nederland

T: +31(0)79-3427147 F: +31(0)79-3314228 E: zoetermeer@smitsvanburgst.nl W: www.smitsvanburgst.nl

AO 1915.10

formaat A2

schaal

tekening

blad


Bestek

get. ac d.d. 01-11-2023

1:100

1915.10.T.ET.SK01

gew. - d.d. - 1915.10.T.ET.SK_

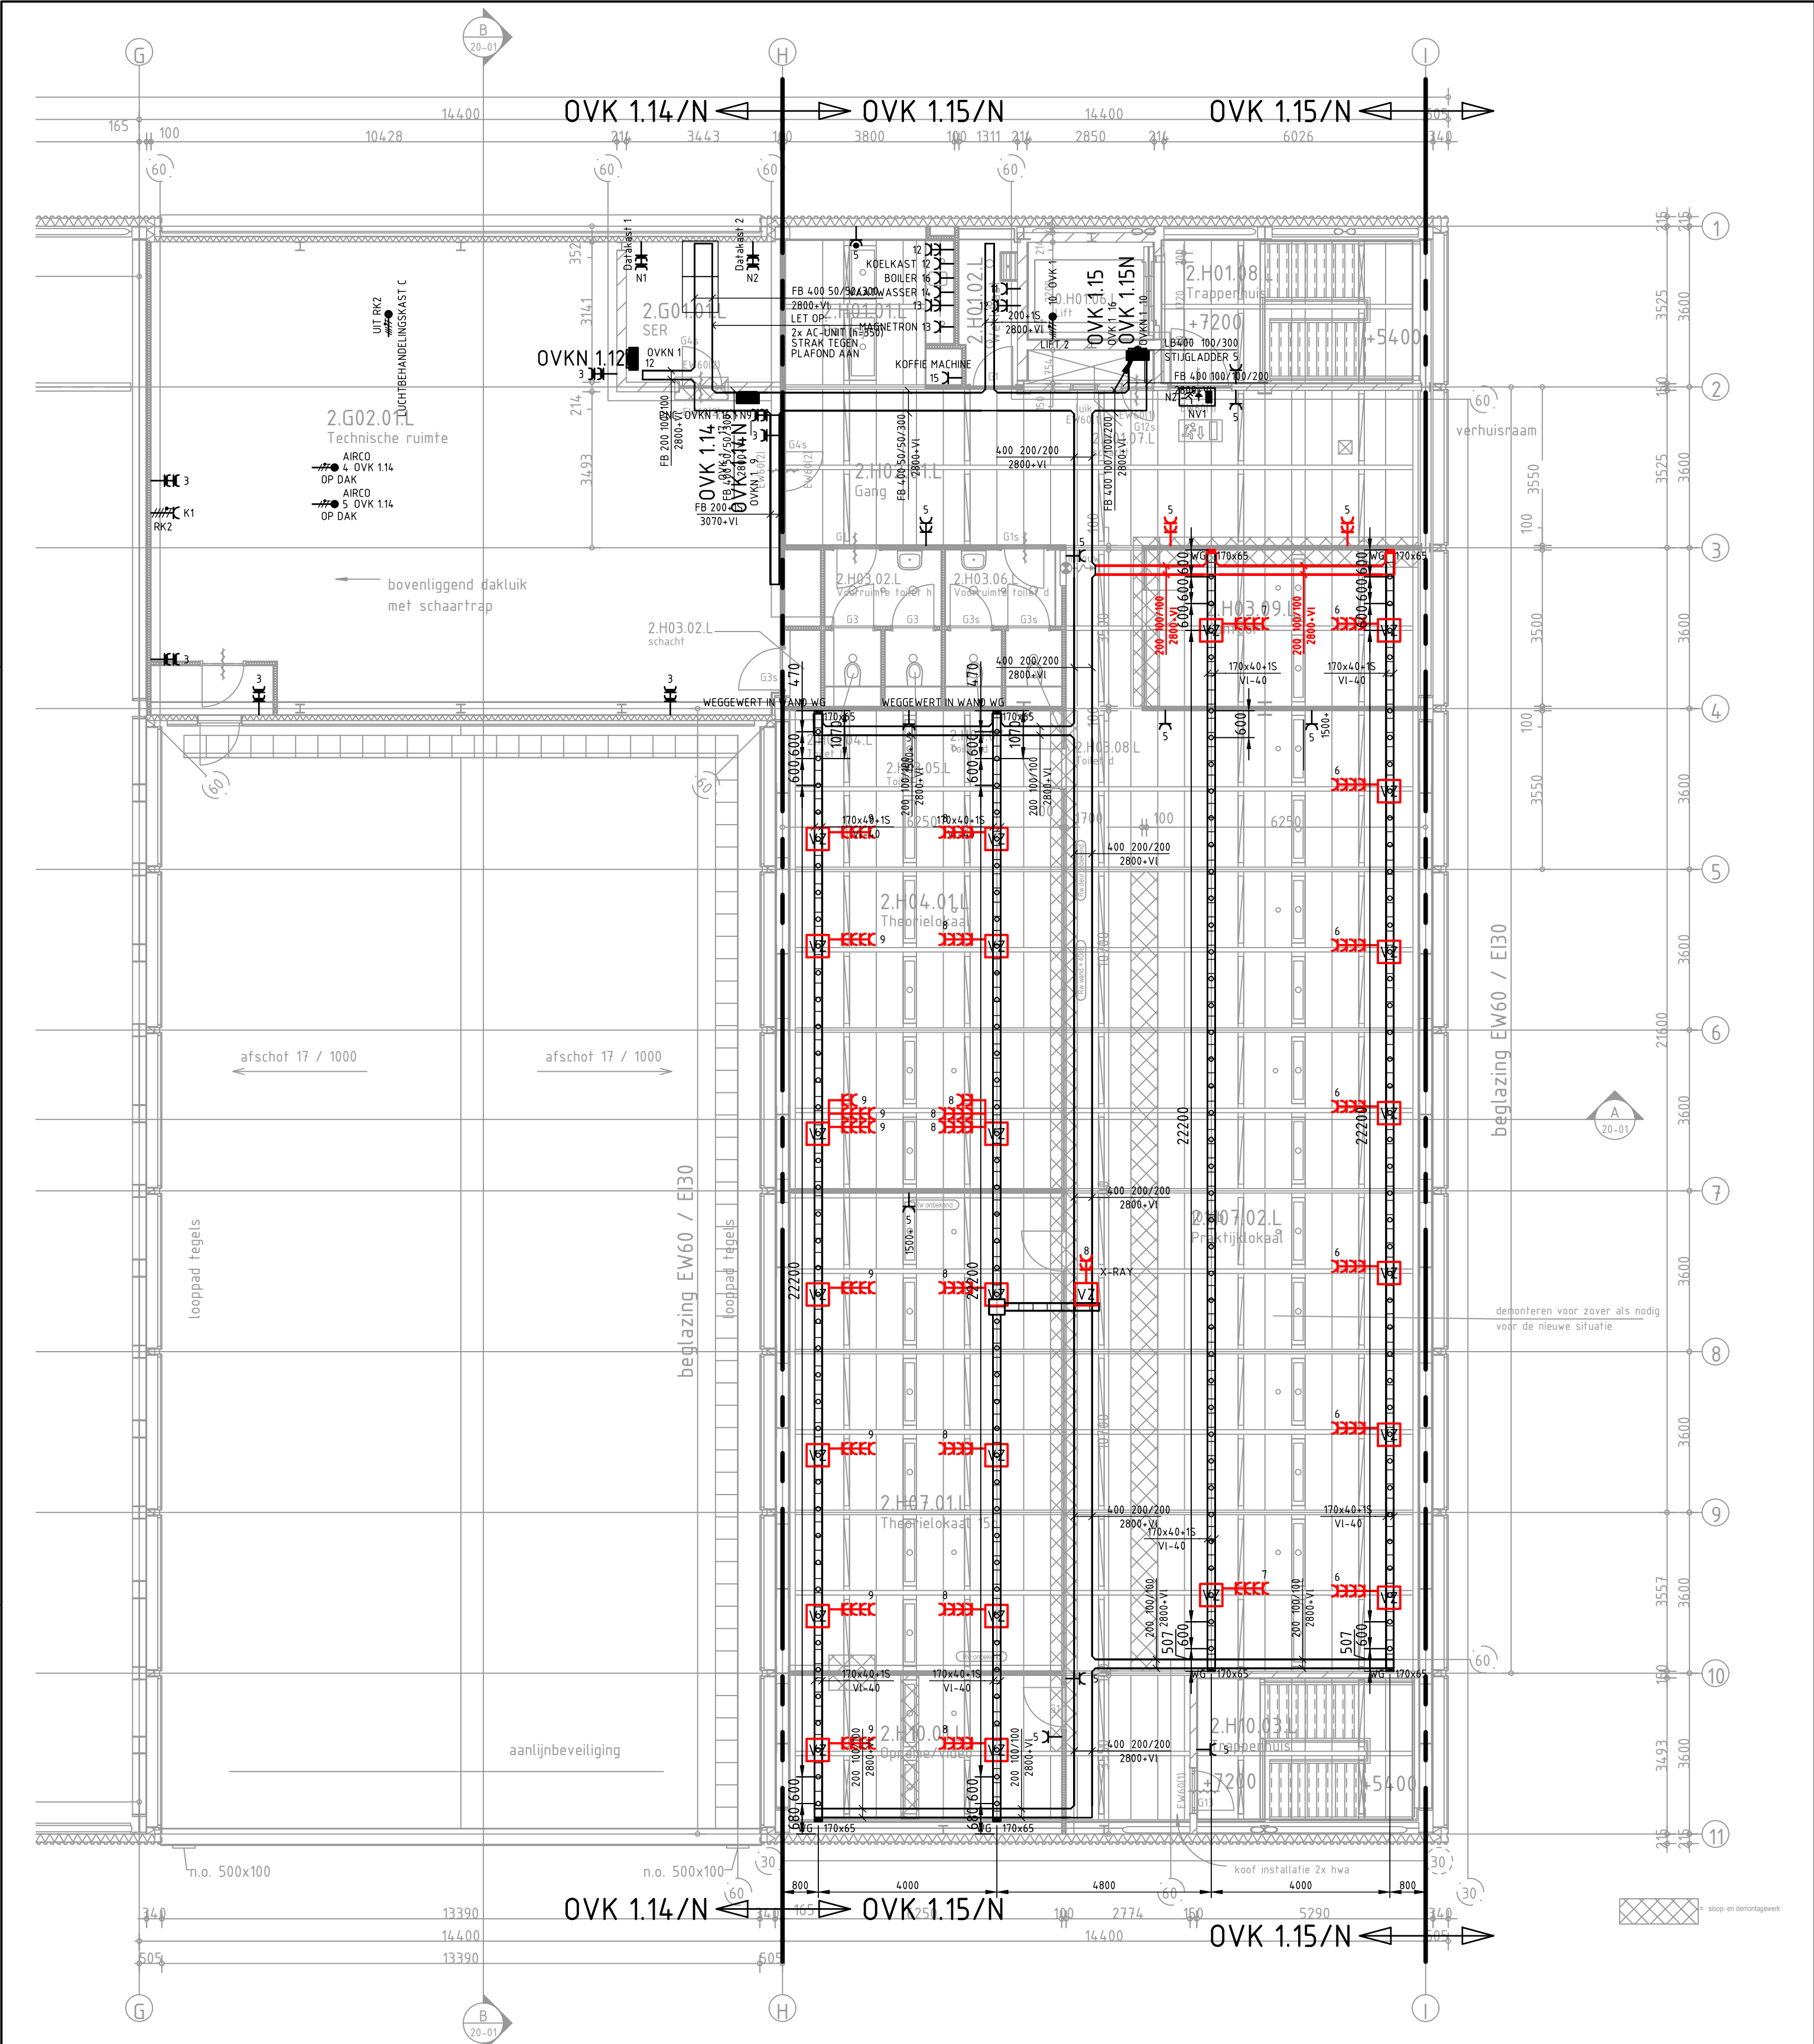

SYMBOOL	OMSCHRIJVING	MONTAGEHOOGTE TENZIJ ANDERS AANGEGEVEN
	KRACHTINSTALLATIE	
	contactdoos enkelvoudig ra, inbouw	h=1500mm+vloer
	contactdoos enkelvoudig ra, opbouw	h=1500mm+vloer
	contactdoos tweevoudig ra, inbouw	h=1500mm+vloer
	contactdoos tweevoudig ra, opbouw	h=1500mm+vloer
	contactdoos CEE-form, 1 fase	h=1500mm+vloer
	contactdoos CEE-form, 3 fase	h=1500mm+vloer
	aansluitpunt 1f nul aarde	h=1500mm+vloer
	aansluitpunt 3f nul aarde	h=1500mm+vloer
	DATA-/TELEFOON INSTALLATIE	
	aansluitpunt telefoon/data enkelvoudig bedraad	h=1500mm+vloer
	aansluitpunt telefoon/data tweevoudig bedraad	h=1500mm+vloer
	aansluitpunt telefoon/data viervoudig bedraad	h=1500mm+vloer
	19" patchkast	boven plafond
	MIVA-INSTALLATIE	
	trekshakelaar	
	trekkoord	
	afstelcombinatie	
	MIVA signalering	

SYMBOOL	OMSCHRIJVING
	KANALISATIE
	kabelgoot
	kabelgoot met functiebehoud
	wandgoot
	vloergoot
	vertikale kabelgoot
	vertikale wandgoot
	naar boven gaande leiding
	van boven komende leiding
	van onder komende leiding
	naar onder gaande leiding
	vloerzuil
	loze leiding
	leiding bedraad
	verdelers centraal antenne installatie
AFKORTING	OMSCHRIJVING
D	data
KL	kaartlezer
CP	Consolidationpoint
CAM	Camera
BEV	Beveiliging

DEMONTAGE TEKENING

— = Bestaand
— = Demonderen

OBJECTNR: 100086G01

MAATVOERING IN HET WERK EN ONDERLING CONTROLLEREN

bouwk. Tekening: 230623_1812_BB-10-00 d.d.: 01-11-2022

project Herinrichting JIC Schiphol, Projectnr RVB: 22790

onderwerp Elektrotechnische installaties

Tweede Verdieping - Kracht en goten - Sloop en Bestaand

Smits van Burgst Raadgevend Ingenieursbureau

Baron de Coubertinlaan 8, 2719 EL Zoetermeer Nederland

T: +31(0)79-3427147 F: +31(0)79-3314228 E: zoetermeer@smitsvanburgst.nl W: www.smitsvanburgst.nl

AO 1915.10

formaat A2

schaal

tekening

blad

Bestek

get. ac

d.d. 01-11-2023

1:100

1915.10.T.ET.SK02

gew. -

d.d. -

1915.10.T.ET.SK_