


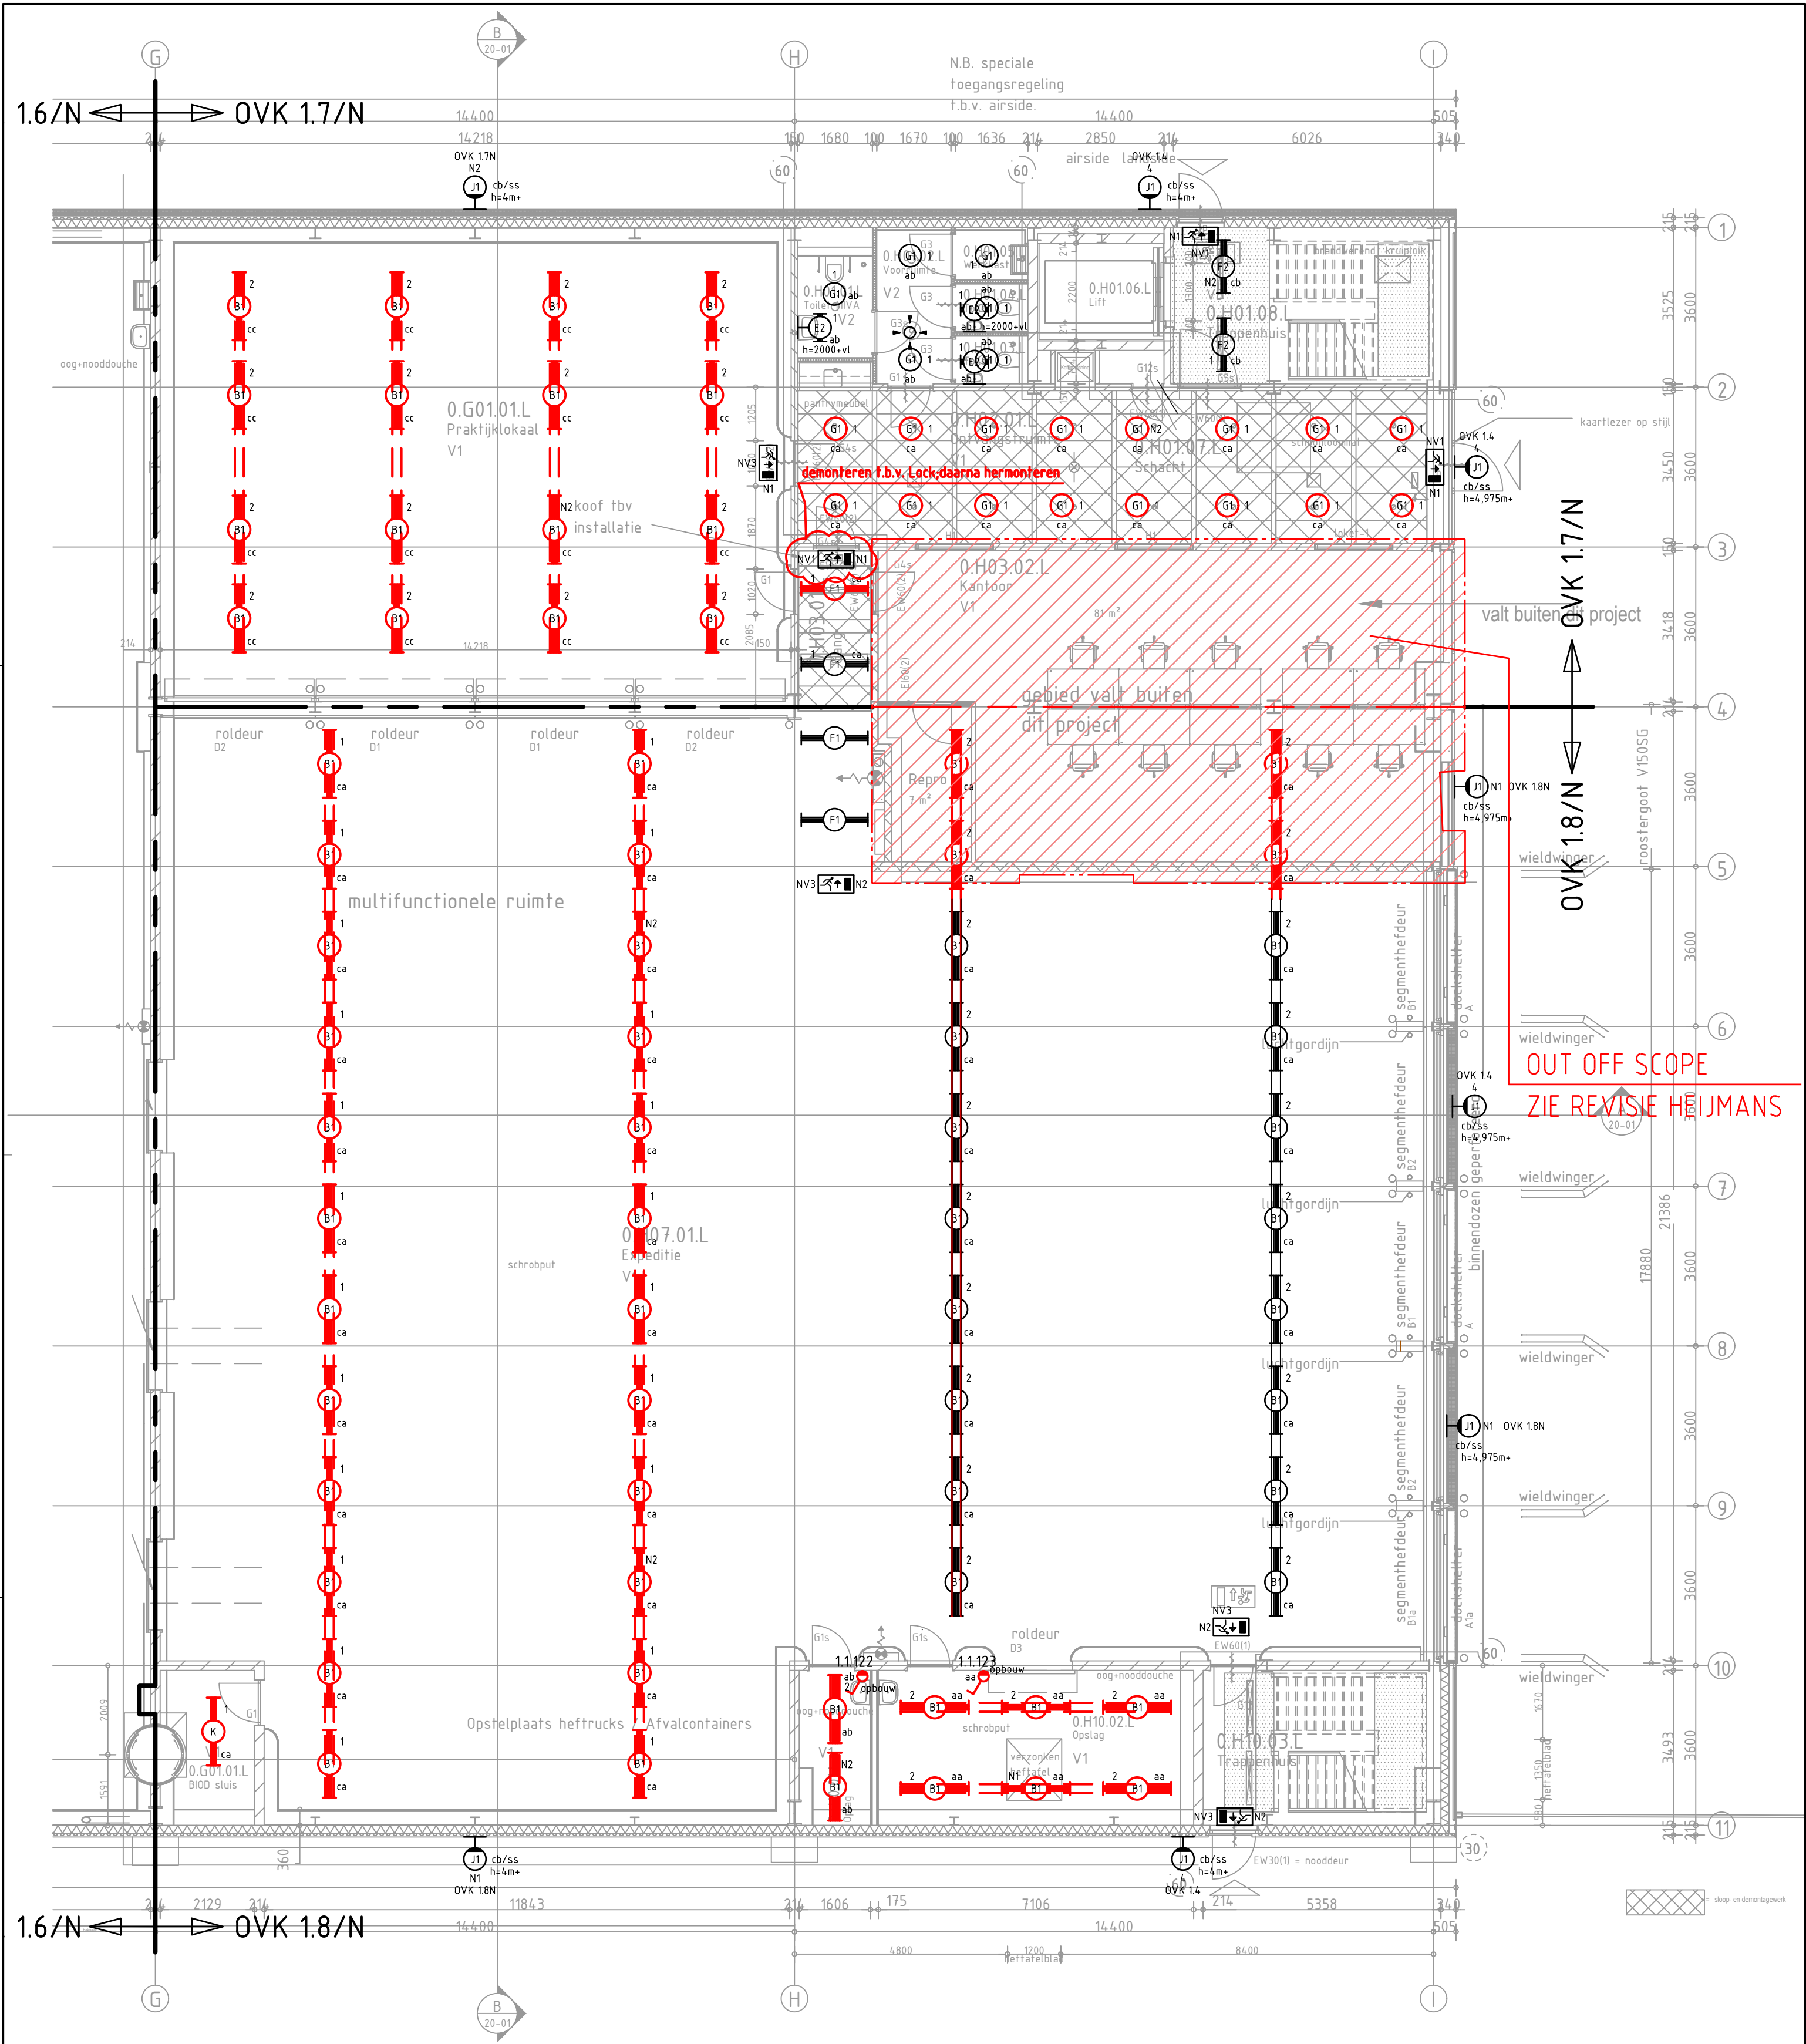

| SYMBOOL | OMSCHRIJVING   | MONTAGEHOOGTE TENZIJ ANDERS AANGEGEVEN   |
|---------|---|---|
|         | <b>KRACHTINSTALLATIE</b><br>contactdoos enkelvoudig ra, inbouw<br>contactdoos enkelvoudig ra, opbouw<br>contactdoos tweevoudig ra, inbouw<br>contactdoos tweevoudig ra, opbouw<br>contactdoos CEE-form, 1 fase<br>contactdoos CEE-form, 3 fase<br>aansluitpunt 1f nul aarde<br>aansluitpunt 3f nul aarde<br>verdeelinrichting | h=1500mm-vloer<br>h=1500mm-vloer<br>h=1500mm-vloer<br>h=1500mm-vloer<br>h=1500mm-vloer<br>h=1500mm-vloer<br>h=1500mm-vloer<br>h=1500mm-vloer |
|         | <b>DATA-/TELEFOON INSTALLATIE</b><br>aansluitpunt telefoon/data enkelvoudig bedraad<br>aansluitpunt telefoon/data tweevoudig bedraad<br>aansluitpunt telefoon/data viervoudig bedraad<br>19" patchkast   | h=1500mm-vloer<br>h=1500mm-vloer<br>h=1500mm-vloer<br>boven plafond                                                                          |
|         | <b>MIVA-INSTALLATIE</b><br>trekschakelaar<br>trekkoord<br>afstelcombinatie<br>MIVA signalering   |   |

| SYMBOOL   | OMSCHRIJVING   |
|-----------|---|
|           | <b>KANALISATIE</b><br>kabelgoot<br>kabelgoot met functiebehoud<br>wandgoot<br>vloergoot<br>vertikale kabelgoot<br>vertikale wandgoot<br>naar boven gaande leiding<br>van boven komende leiding<br>van onder komende leiding<br>vloerzuil |
|           | loze leiding<br>leiding bedraad<br>verdeler centraal antenne installatie   |
| AFKORTING | OMSCHRIJVING   |
| D         | data   |
| KL        | kaartlezer   |
| CP        | Consolidationpoint   |
| CAM       | Camera   |
| BEV       | Beveiliging   |

## DEMONTAGE TEKENING

OBJECTNR: 100086G01

MAATVOERING IN HET WERK EN ONDERLING CONTROLEREN

bouwk. Tekening: 221102-1812\_BB-BOEK d.d.: 30-09-2022

project Herinrichting JIC Schiphol, Projectnr RVB: 22790

onderwerp Elektrotechnische installaties

Begane Grond - Licht installatie - Sloop en Bestaand

Smits van Burgst Raadgevend Ingenieursbureau

Baron de Coubertinlaan 8, 2719 EL Zoetermeer Nederland

T: +31(0)79-3427147 F: +31(0)79-3314228 E: zoetermeer@smitsvanburgst.nl W: www.smitsvanburgst.nl

AO 1915.10

formaat A2

schaal

tekening

blad

Bestek

get. ac

d.d. 01-11-2023


1:100

1915.10.T.ET.SL00

gew. -

d.d. -

1915.10.T.ET.SL\_

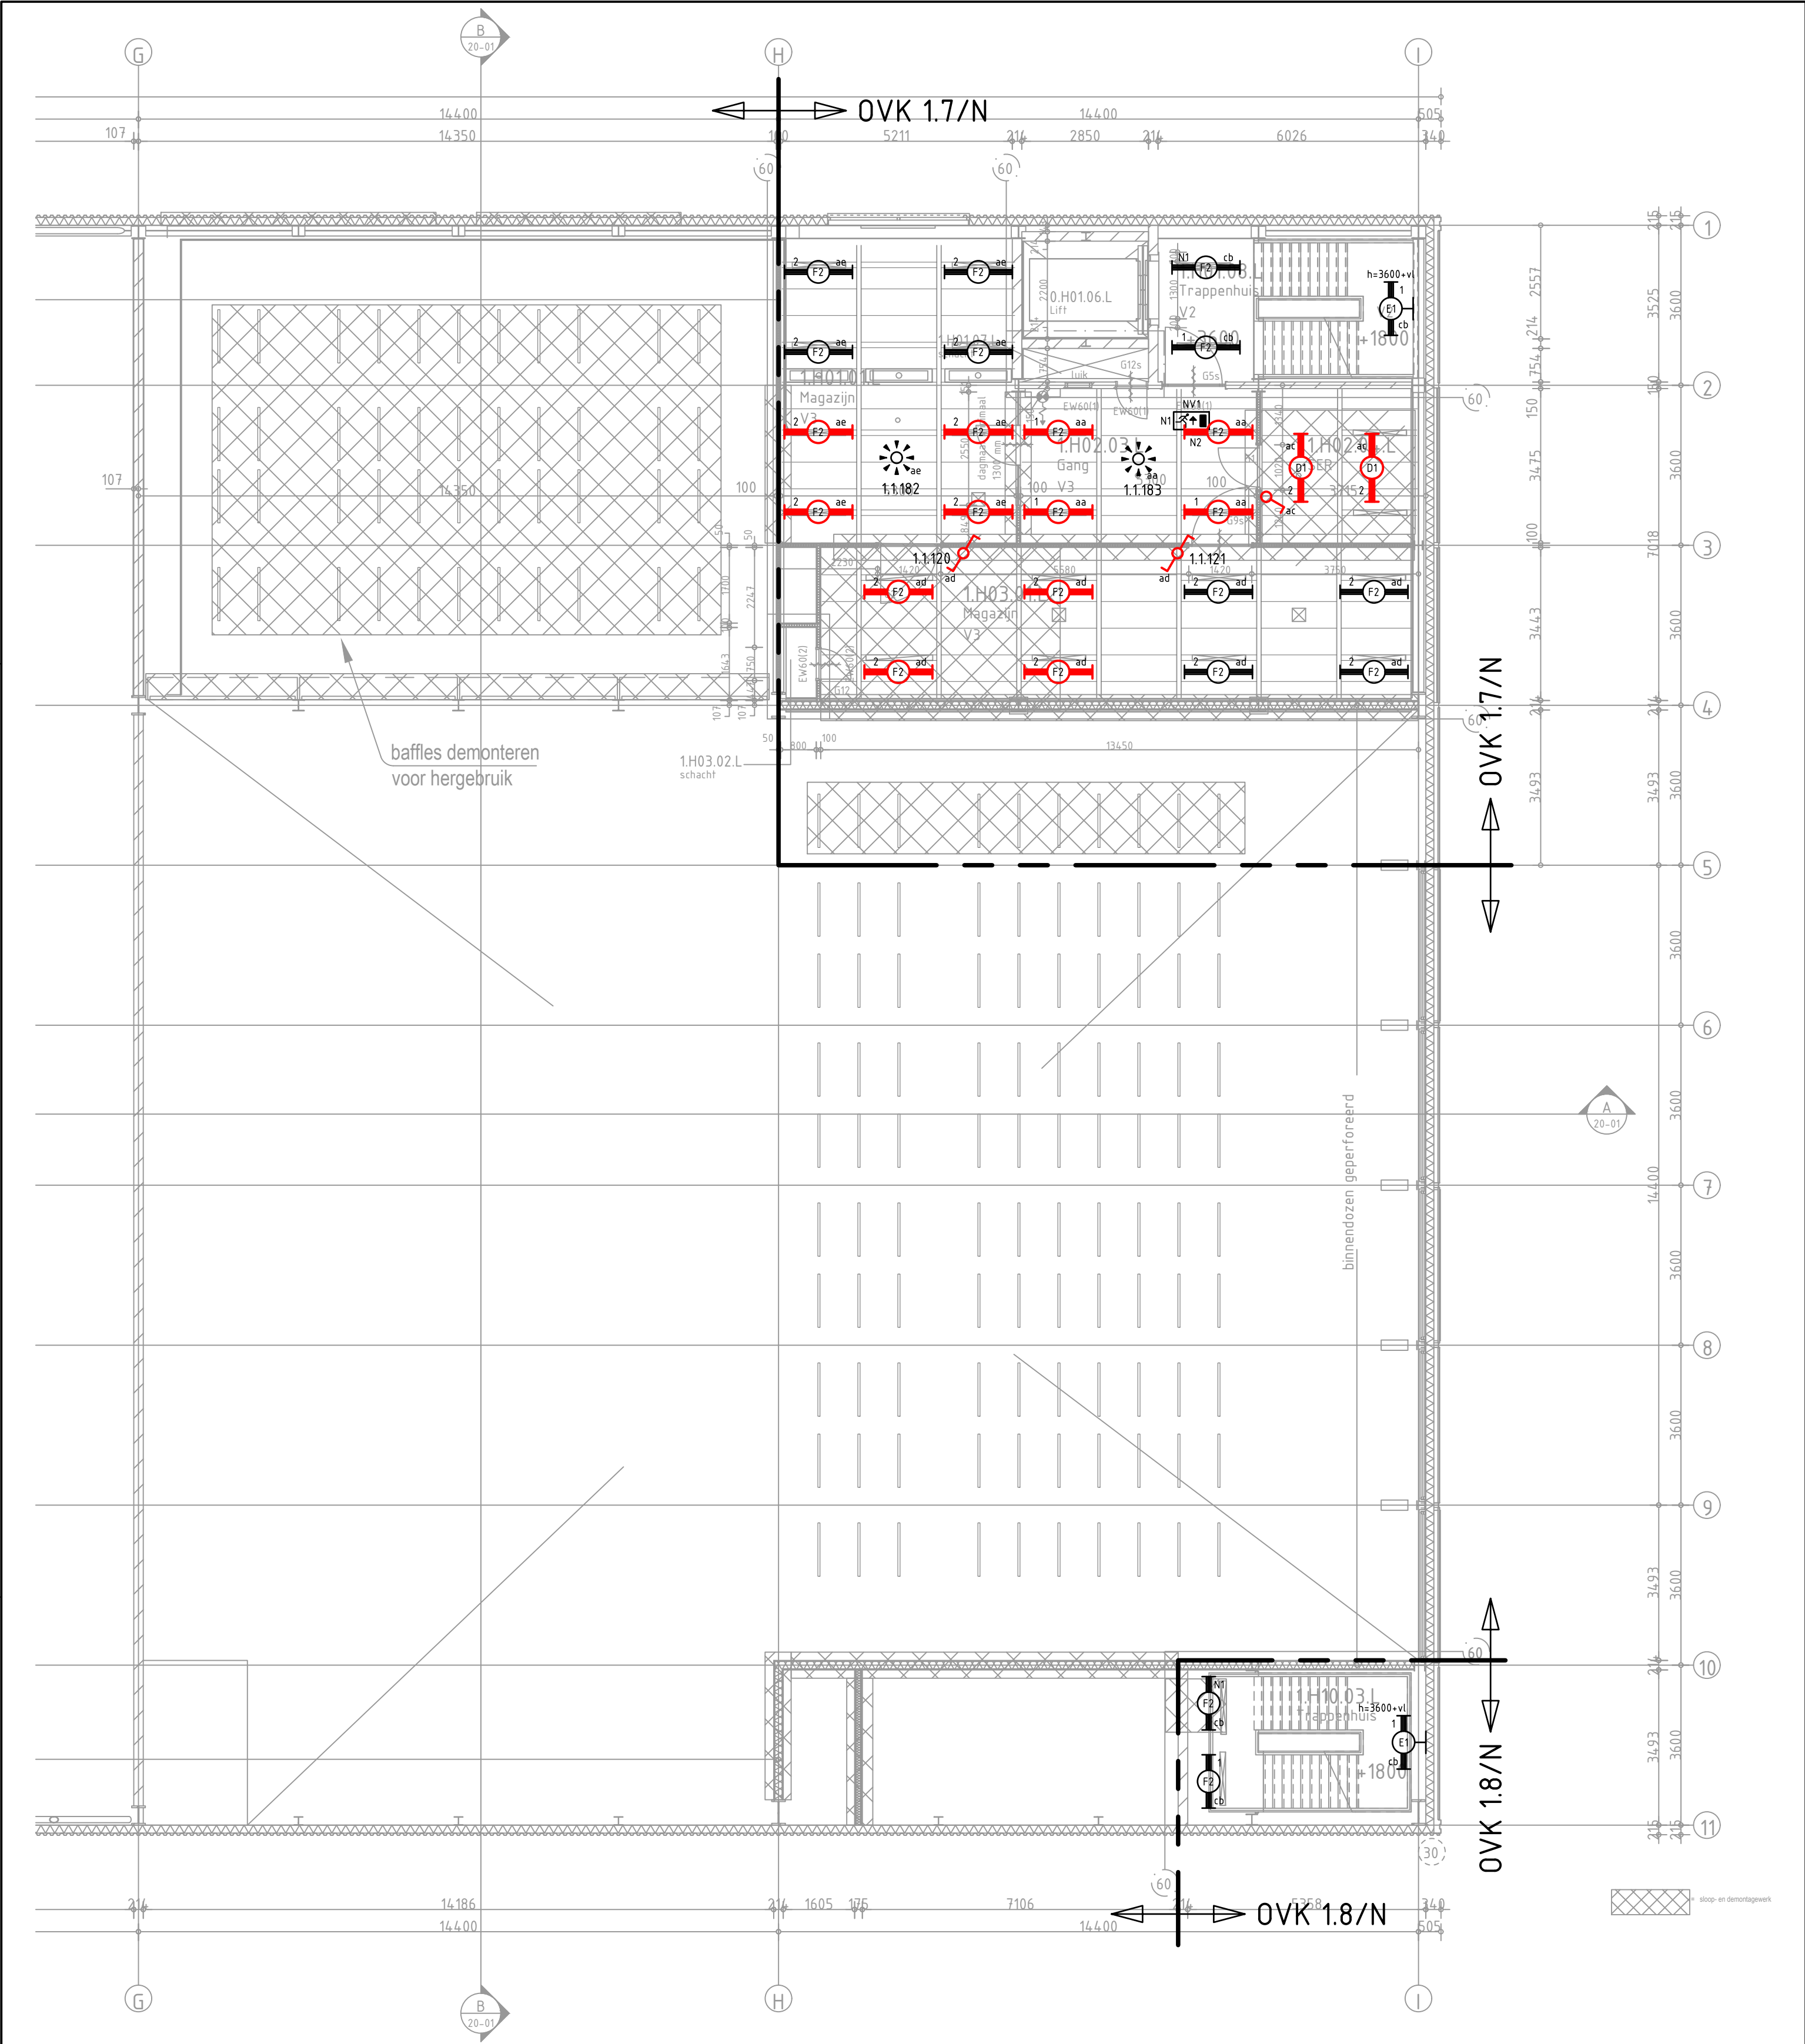

| SYMBOOL | OMSCHRIJVING                                   | MONTAGEHOOGTE TENZIJ<br>ANDERS AANGEGEVEN |
|---------|------------------------------------------------|-------------------------------------------|
|         | <b>KRACHTINSTALLATIE</b>                       |                                           |
|         | contactdoos enkelvoudig ra, inbouw             | h=1500mm+vloer                            |
|         | contactdoos enkelvoudig ra, opbouw             | h=1500mm+vloer                            |
|         | contactdoos tweevoudig ra, inbouw              | h=1500mm+vloer                            |
|         | contactdoos tweevoudig ra, opbouw              | h=1500mm+vloer                            |
|         | contactdoos CEE-form, 1 fase                   | h=1500mm+vloer                            |
|         | contactdoos CEE-form, 3 fase                   | h=1500mm+vloer                            |
|         | aansluitpunt 1f nul aarde                      | h=1500mm+vloer                            |
|         | aansluitpunt 3f nul aarde                      | h=1500mm+vloer                            |
|         | verdeelinrichting                              |                                           |
|         | <b>DATA-/TELEFOON INSTALLATIE</b>              |                                           |
|         | aansluitpunt telefoon/data enkelvoudig bedraad | h=1500mm+vloer                            |
|         | aansluitpunt telefoon/data tweevoudig bedraad  | h=1500mm+vloer                            |
|         | aansluitpunt telefoon/data viervoudig bedraad  | h=1500mm+vloer                            |
|         | 19" patchkast                                  | boven plafond                             |
|         | <b>MIVA-INSTALLATIE</b>                        |                                           |
|         | trekschakelaar                                 |                                           |
|         | trekkoord                                      |                                           |
|         | afstelcombinatie                               |                                           |
|         | MIVA signalering                               |                                           |

| SYMBOOL   | OMSCHRIJVING                           |
|-----------|----------------------------------------|
|           | <b>KANALISATIE</b>                     |
|           | kabelgoot                              |
|           | kabelgoot met functiebehoud            |
|           | wandgoot                               |
|           | vloergoot                              |
|           | vertikale kabelgoot                    |
|           | vertikale wandgoot                     |
|           | naar boven gaande leiding              |
|           | van boven komende leiding              |
|           | van onder komende leiding              |
|           | naar onder gaande leiding              |
|           | vloerzuil                              |
|           | loze leiding                           |
|           | leiding bedraad                        |
|           | verdelers centraal antenne installatie |
| AFKORTING | OMSCHRIJVING                           |
| D         | data                                   |
| KL        | kaartlezer                             |
| CP        | Consolidationpoint                     |
| CAM       | Camera                                 |
| BEV       | Beveiliging                            |

## DEMONTAGE TEKENING

— = Bestaand  
— = Demonteren

**OBJECTNR: 100086G01**

MAATVOERING IN HET WERK EN ONDERLING CONTROLEREN


bouw. Tekening: 221102-1812\_BB-BOEK d.d.: 30-09-2022

project Herinrichting JIC Schiphol, Projectnr RVB: 22790  
onderwerp Elektrotechnische installaties  
Eerste Verdieping - Licht installatie - Sloop en Bestaand

**Smits van Burgst Raadgevend Ingenieursbureau**

Baron de Coubertinlaan 8, 2719 EL Zoetermeer Nederland  
T: +31(0)79-3427147 F: +31(0)79-3314228 E: zoetermeer@smitsvanburgst.nl W: www.smitsvanburgst.nl

|            |            |                 |                  |                          |
|------------|------------|-----------------|------------------|--------------------------|
| AO 1915.10 | formaat A2 | schaal          | tekening         | blad                     |
| Bestek     | get. ac    | d.d. 01-11-2023 | 1:100            | <b>1915.10.T.ET.SL01</b> |
|            | gew. -     | d.d. -          | 1915.10.T.ET.SL_ |                          |

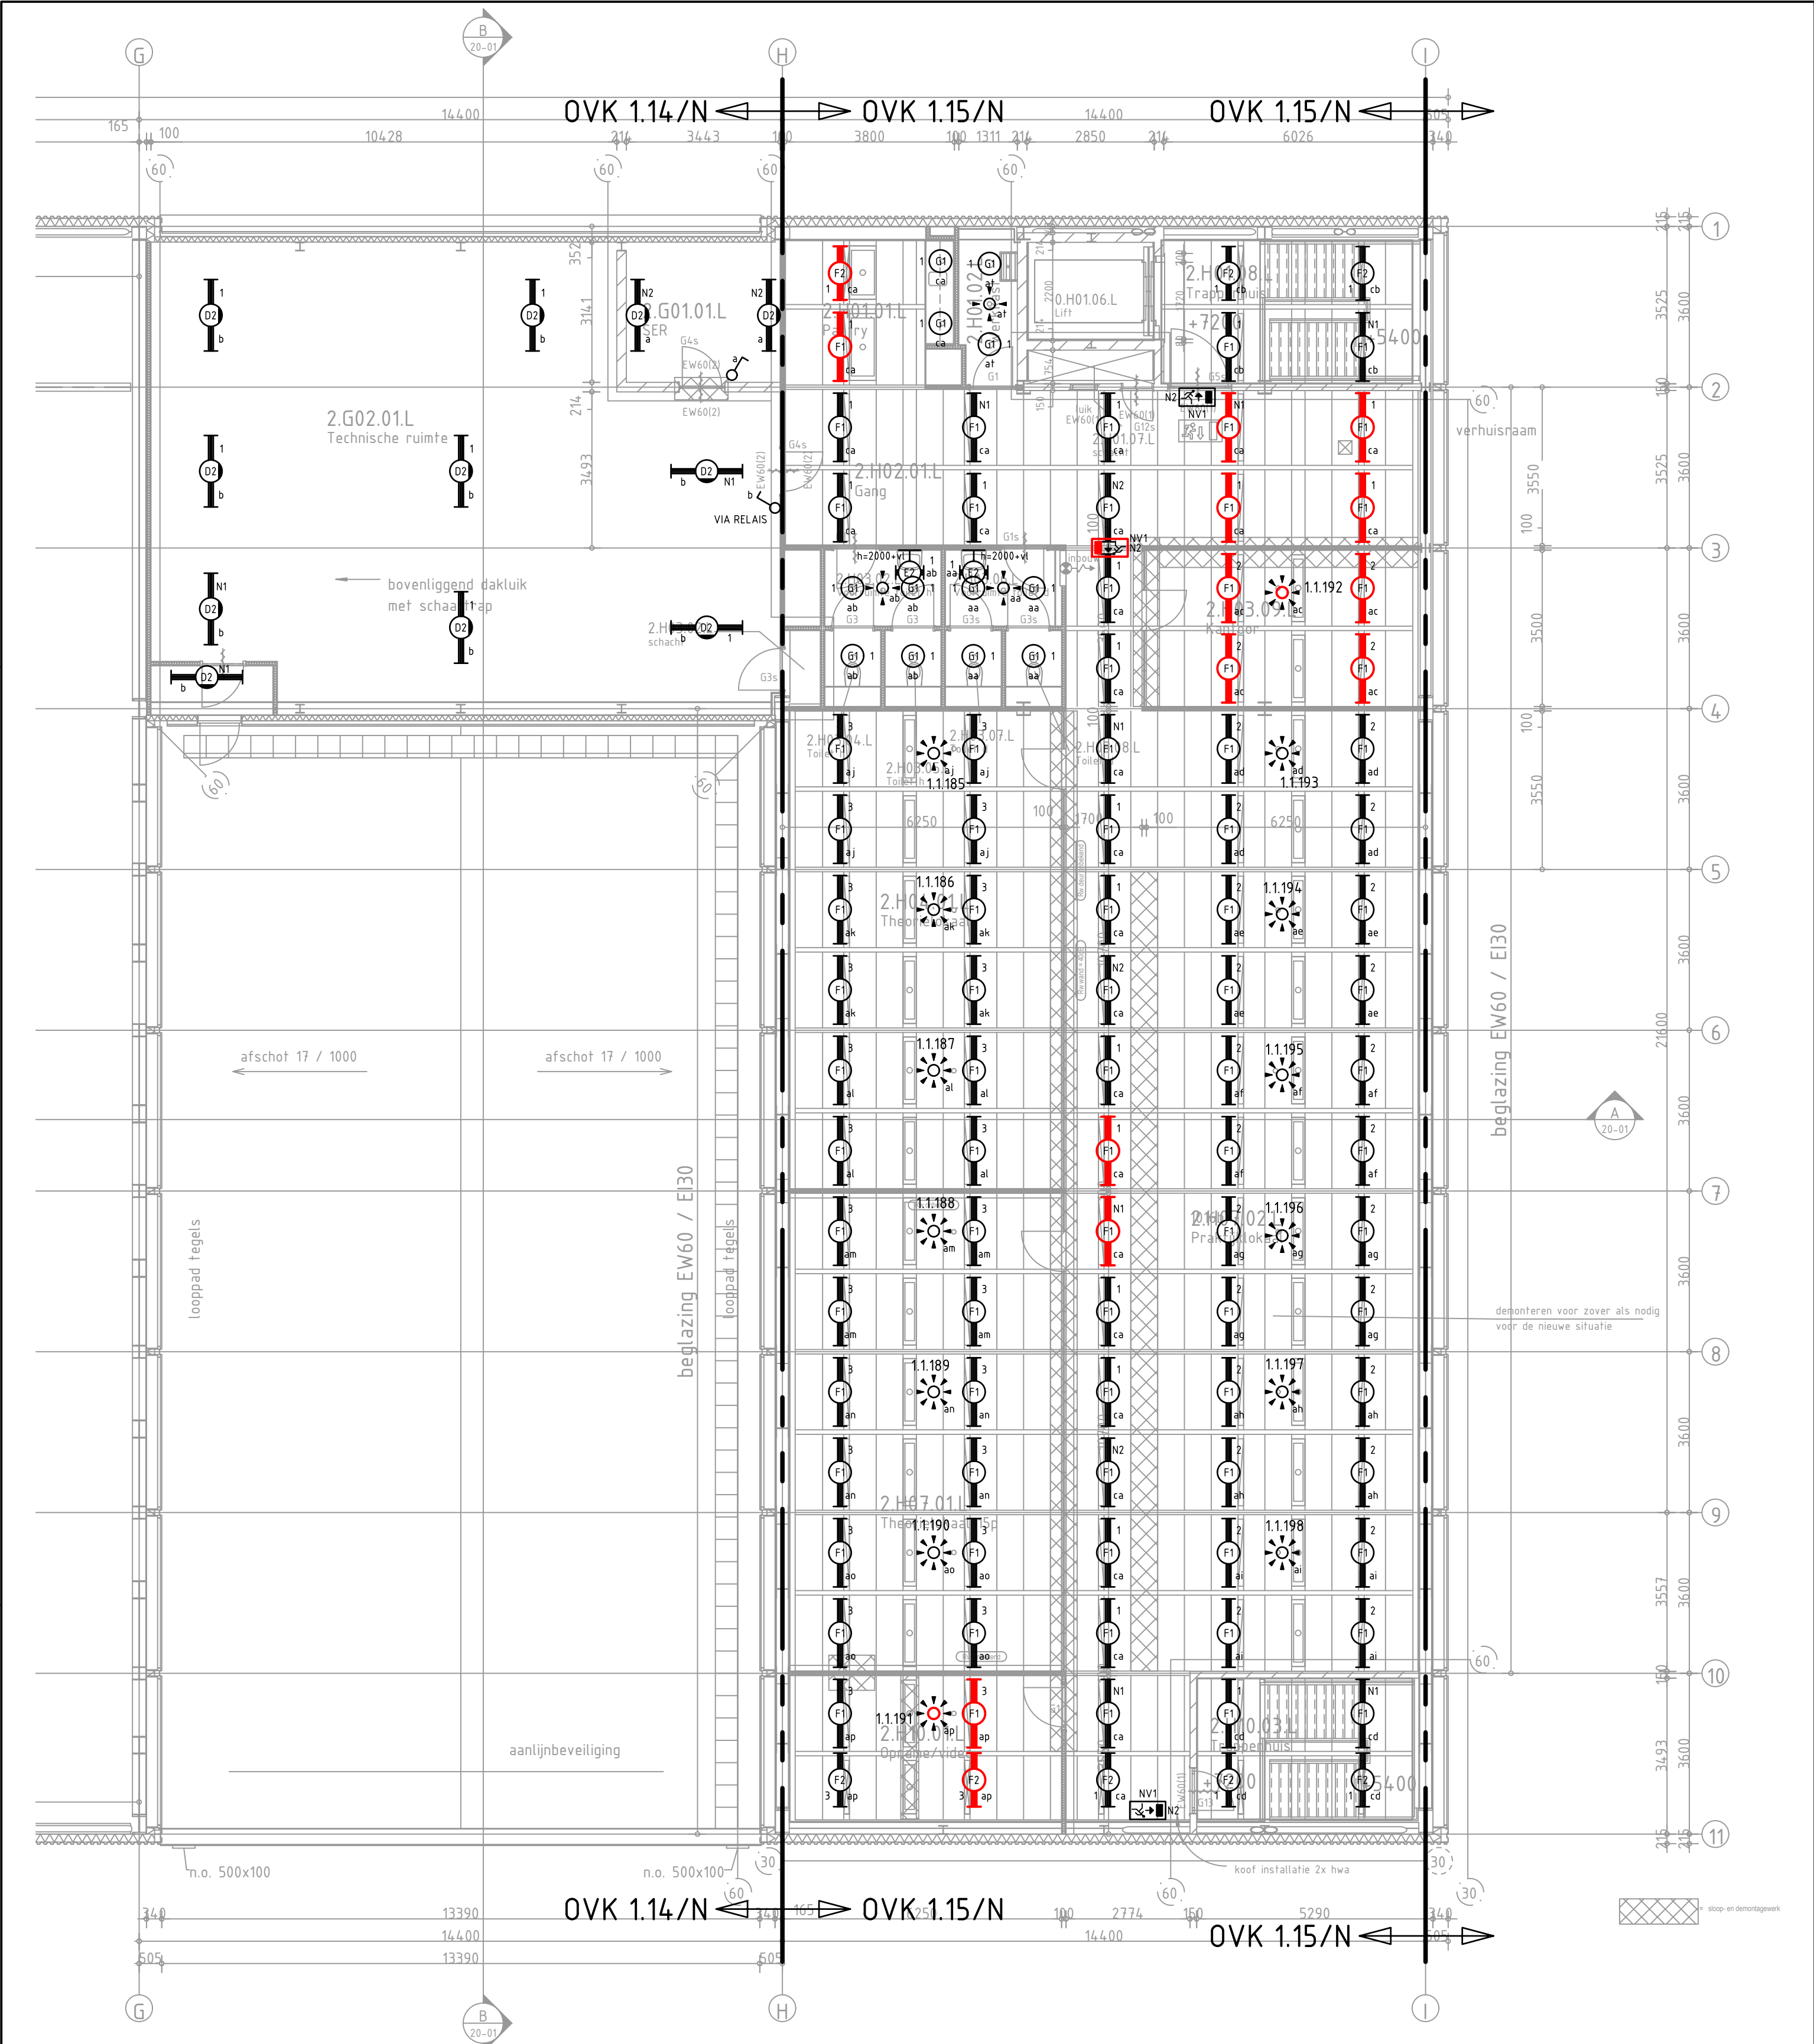

| SYMBOOL | OMSCHRIJVING   | MONTAGEHOOGTE TENZIJ<br>ANDERS AANGEGEVEN |
|---------|---|-------------------------------------------|
|         | KRACHTINSTALLATIE<br>contactdoos enkelvoudig ra, inbouw<br>contactdoos enkelvoudig ra, opbouw<br>contactdoos tweevoudig ra, inbouw<br>contactdoos tweevoudig ra, opbouw<br>contactdoos CEE-form, 1 fase<br>contactdoos CEE-form, 3 fase<br>aansluitpunt 1f nul aarde<br>aansluitpunt 3f nul aarde<br>verdeelinrichting | h=1500mm-vloer                            |
|         |   | h=1500mm-vloer                            |
|         |   | h=1500mm-vloer                            |
|         |   | h=1500mm-vloer                            |
|         |   | h=1500mm-vloer                            |
|         | DATA-/TELEFOON INSTALLATIE<br>aansluitpunt telefoon/data enkelvoudig bedraad<br>aansluitpunt telefoon/data tweevoudig bedraad<br>aansluitpunt telefoon/data viervoudig bedraad<br>19" patchkast   | h=1500mm-vloer                            |
|         |   | h=1500mm-vloer                            |
|         |   | boven plafond                             |
|         | MIVA-INSTALLATIE<br>trekschakelaar<br>trekkoord<br>afstelcombinatie<br>MIVA signalering   |                                           |
|         |   |                                           |
|         |   |                                           |

| SYMBOOL   | OMSCHRIJVING                           |
|-----------|----------------------------------------|
|           | KANALISATIE<br>kabelgoot               |
|           | kabelgoot met functiebehoud            |
|           | wandgoot                               |
|           | vloergoot                              |
|           | vertikale kabelgoot                    |
|           | vertikale wandgoot                     |
|           | naar boven gaande leiding              |
|           | van boven komende leiding              |
|           | van onder komende leiding              |
|           | naar onder gaande leiding              |
|           | vloerzuil                              |
|           | loze leiding                           |
|           | leiding bedraad                        |
|           | verdelers centraal antenne installatie |
| AFKORTING | OMSCHRIJVING                           |
| D         | data                                   |
| KL        | kaartlezer                             |
| CP        | Consolidationpoint                     |
| CAM       | Camera                                 |
| BEV       | Beveiliging                            |

DEMONTAGE TEKENING

— = Bestaand  
— = Demontieren

OBJECTNR: 100086G01

MAATVOERING IN HET WERK EN ONDERLING CONTROLLEREN

bouw. Tekening: 221102-1812\_BB-BOEK d.d.: 30-09-2022

project Herinrichting JIC Schiphol, Projectnr RVB: 22790

onderwerp Elektrotechnische installaties

Tweede Verdieping - Licht installatie - Sloop en Bestaand

Smits van Burgst Raadgevend Ingenieursbureau

Baron de Coubertinlaan 8, 2719 EL Zoetermeer Nederland

T: +31(0)79-3427147 F: +31(0)79-3314228 E: zoetermeer@smitsvanburgst.nl W: www.smitsvanburgst.nl

AO 1915.10

formaat A2

schaal

tekening

blad

Bestek

get. ac d.d. 01-11-2023

1:100

1915.10.T.ET.SL02

gew. - d.d. -

1915.10.T.ET.SL\_