


KM 1.0

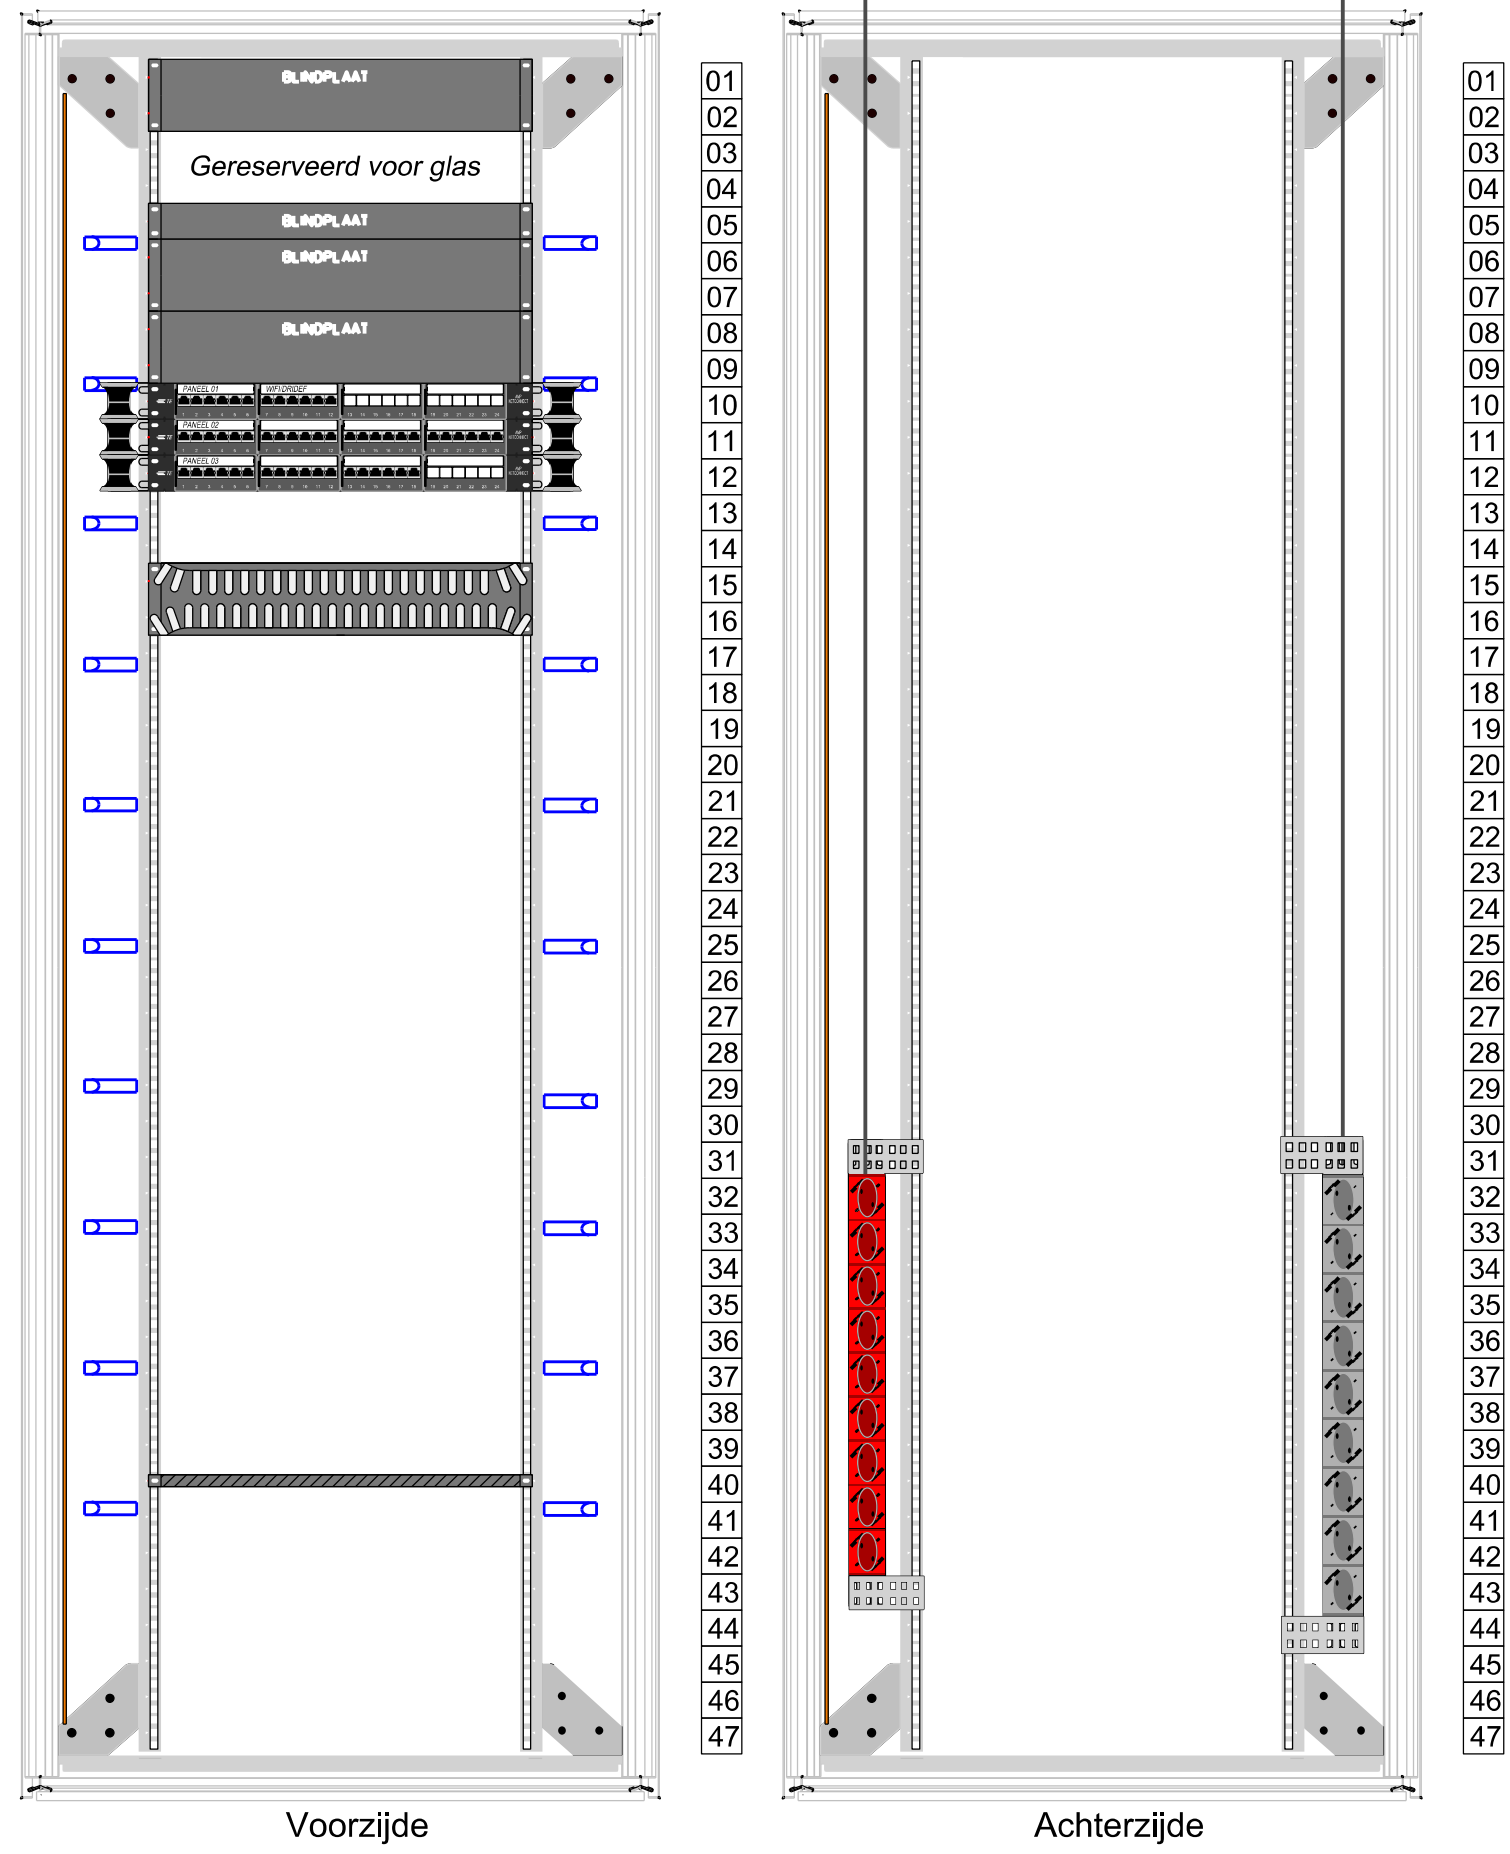

Wijz.	Datum	naam	Aard van de wijziging

PROJECT: HERINRICHTING JIC 1e VERDIEPING Kast overzicht KM 1.0 SER ruimte SCHIPHOL	
RUBRICERING: ONGERUBRICEERD	
PROJECTFASE: BESTEK	Status: DEFINITIEF Datum: 8-2-2022
	Opdrachtgever: RVB #RVB: 23604
	Uitgavedatum: 8-2-2022
	Getekend: D.Doddema
	Gecontroleerd: A. Harsta
	Schaal: N.v.t.
	Formaat: A3

	Commando Materieel en IT Ministerie van Defensie	Identificatienr.: 25D12 - JIC objectnr. geb.nr.	Tekeningnr.: 25D12_P0008-22-TEK0004