
DEGERO ENGINEERING

SCHIPHOL SMARTGATE
RK-2

OPDRACHTGEVER SCHAKELKAST:

PROJECTGEGEVENS:

PROJECTLEIDER: DHR.
PROJECTNUMMER: 1020153210
KASTNUMMER : 15010218.002


REVISIE 08-02-2016


0	1	2	3	4	5	6	7	8	9
---	---	---	---	---	---	---	---	---	---


Blad	Omschrijving	Opmerkingen	Datum	Engineer
1	VOORBLAD		24-6-2015	RWE
2	INHOUDSOPGAVE		8-2-2016	MAD
2.1	INHOUDSOPGAVE		8-2-2016	MAD
3	ALGEMEEN BLAD		24-6-2015	RWE
4	PROCESSHEMA WARMTEOPWEKKING		24-6-2015	RWE
4.1	PROCESSHEMA KOUDEOPWEKKING		24-6-2015	RWE
4.2	PROCESSHEMA LBK C/1		8-2-2016	MAD
4.3	PROCESSHEMA AFZUIGING & ALGEMEEN		8-2-2016	MAD
5	HOOFDSTROOM CIRCULATIEPOMP HEATERS/PANELEN/RAD.LS & INDUCTIEUNITS V0+V1+V2		24-6-2015	RWE
6	HOOFDSTROOM CIRCULATIEPOMP VERWARMER LBK C/1 & LBK C/1 GKW		24-6-2015	RWE
7	HOOFDSTROOM CIRCULATIEPOMP INDUCTIE GKW		24-6-2015	RWE
8	HOOFDSTROOM RESERVE		24-6-2015	RWE
9	HOOFDSTROOM RESERVE		24-6-2015	RWE
10	HOOFDSTROOM TOEVOERVENTILATOR LBK C/1		8-2-2016	MAD
11	HOOFDSTROOM AFVOERVENTILATOR LBK C/1		8-2-2016	MAD
12	HOOFDSTROOM RESERVE		24-6-2015	RWE
13	HOOFDSTROOM AFZUIGVENTILATOR DAV F/1		24-6-2015	RWE
14	HOOFDSTROOM RESERVE		24-6-2015	RWE
15	HOOFDSTROOM VOEDING WTW LBK C/1		24-6-2015	RWE
16	HOOFDSTROOM RESERVE		24-6-2015	RWE
17	HOOFDSTROOM STUURSTROOMVOORZIENING		8-2-2016	MAD
18	HOOFDSTROOM KASTVERLICHTING & WCD SERVICE + DISPLAY		8-2-2016	MAD
19	STUURSTROOM RESERVE		24-6-2015	RWE
20	STUURSTROOM RESERVE		24-6-2015	RWE
21	STUURSTROOM WTW LBK C/1		8-2-2016	MAD
22	STUURSTROOM RESERVE		24-6-2015	RWE
23	STUURSTROOM SWITCH		8-2-2016	MAD
24	STUURSTROOM WE-CON-IP		24-6-2015	RWE
25	STUURSTROOM WEBEASY UITBREIDINGSMODUUL WE-6DOH-12DI		8-2-2016	MAD
26	STUURSTROOM WEBEASY UITBREIDINGSMODUUL WE-6DOH-12DI		8-2-2016	MAD


DEGERO ENGINEERING ROSBAYERWEG 111 1521 RW WORMERVEER	SCHIPHOL SMARTGATE RK-2	INHOUDSOPGAVE	Tek.nr.: 15010218.002
			Get.: MAD Datum: 14-4-2015
			Wijz.: MAD Datum: 8-2-2016
			Blad: 2 VAN: 45


0	1	2	3	4	5	6	7	8	9	
<table><tr><td colspan="3">ALGEMEEN:</td></tr><tr><td colspan="3">TOEGEPASTE DRAADKLEUREN:</td></tr><tr><td>HOOFDSTROOM 230/400VAC</td><td>FASE L1,L2,L3 NUL AARDE</td><td>ZWART BLAUW GROEN/GEEL</td></tr><tr><td>STUURSTROOM 230VAC</td><td>FASE SCHAKELDRAAD NUL AARDE</td><td>BRUIN ZWART BLAUW GROEN/GEEL</td></tr><tr><td>STUURSTROOM MAX.50VAC</td><td>FASE SCHAKELDRAAD NUL</td><td>ORANJE ORANJE WIT</td></tr><tr><td>STUURSTROOM MAX.50VDC</td><td>FASE SCHAKELDRAAD NUL</td><td>ROOD ROOD WIT</td></tr><tr><td>REGELAPPARATUUR</td><td>OPNEMERS / SENSOREN / ANALOGIE INGANGEN DIGITALE INGANGEN</td><td>GRIJS ROOD</td></tr><tr><td>REGELAPPARATUUR</td><td>CORRIGERENDE ORGANEN ANALOGIE UITGANGEN</td><td>PAARS</td></tr><tr><td>EXTERNE SPANNING</td><td>POT.VRIJ CONTACTEN</td><td>TRANSPARANT</td></tr></table>					ALGEMEEN:			TOEGEPASTE DRAADKLEUREN:			HOOFDSTROOM 230/400VAC	FASE L1,L2,L3 NUL AARDE	ZWART BLAUW GROEN/GEEL	STUURSTROOM 230VAC	FASE SCHAKELDRAAD NUL AARDE	BRUIN ZWART BLAUW GROEN/GEEL	STUURSTROOM MAX.50VAC	FASE SCHAKELDRAAD NUL	ORANJE ORANJE WIT	STUURSTROOM MAX.50VDC	FASE SCHAKELDRAAD NUL	ROOD ROOD WIT	REGELAPPARATUUR	OPNEMERS / SENSOREN / ANALOGIE INGANGEN DIGITALE INGANGEN	GRIJS ROOD	REGELAPPARATUUR	CORRIGERENDE ORGANEN ANALOGIE UITGANGEN	PAARS	EXTERNE SPANNING	POT.VRIJ CONTACTEN	TRANSPARANT	<table><tr><td colspan="2">ALGEMEEN:</td></tr><tr><td colspan="2">KLEMMENSTROOK-CODERING</td></tr><tr><td>X0</td><td>VOEDING 230/400VAC</td></tr><tr><td>X1</td><td>HOOFDSTROOM 230/400VAC</td></tr><tr><td>X2</td><td>STUURSTROOM 230VAC</td></tr><tr><td>X3 *</td><td>STUURSTROOM MAX. 50VAC / 50VDC</td></tr><tr><td>X4 *</td><td>OPNEMERS / SENSOREN / ANALOGE- EN DIGITALE INGANGEN</td></tr><tr><td>X6</td><td>EXTERNE (VREEMDE) SPANNING</td></tr><tr><td>X7</td><td>COMMUNICATIE</td></tr><tr><td colspan="2"> * INDIEN BIJ ACTIEVE OPNEMERS/SENSOREN ETC. EEN (VOEDINGS)SPANNING NOODZAKELIJK IS, BEPAALT DE OPNEMER DE KLEMMENSTROOK-CODERING (X4) * INDIEN BIJ CORRIGERENDE ORGANEN EEN (VOEDINGS)SPANNING NOODZAKELIJK IS, BEPAALT DE VOEDINGSSPANNING DE KLEMMENSTROOK-CODERING (X3) </td></tr></table>					ALGEMEEN:		KLEMMENSTROOK-CODERING		X0	VOEDING 230/400VAC	X1	HOOFDSTROOM 230/400VAC	X2	STUURSTROOM 230VAC	X3 *	STUURSTROOM MAX. 50VAC / 50VDC	X4 *	OPNEMERS / SENSOREN / ANALOGE- EN DIGITALE INGANGEN	X6	EXTERNE (VREEMDE) SPANNING	X7	COMMUNICATIE	* INDIEN BIJ ACTIEVE OPNEMERS/SENSOREN ETC. EEN (VOEDINGS)SPANNING NOODZAKELIJK IS, BEPAALT DE OPNEMER DE KLEMMENSTROOK-CODERING (X4) * INDIEN BIJ CORRIGERENDE ORGANEN EEN (VOEDINGS)SPANNING NOODZAKELIJK IS, BEPAALT DE VOEDINGSSPANNING DE KLEMMENSTROOK-CODERING (X3)	
ALGEMEEN:	
TOEGEPASTE DRAADKLEUREN:	
HOOFDSTROOM 230/400VAC	FASE L1,L2,L3 NUL AARDE	ZWART BLAUW GROEN/GEEL	
STUURSTROOM 230VAC	FASE SCHAKELDRAAD NUL AARDE	BRUIN ZWART BLAUW GROEN/GEEL	
STUURSTROOM MAX.50VAC	FASE SCHAKELDRAAD NUL	ORANJE ORANJE WIT	
STUURSTROOM MAX.50VDC	FASE SCHAKELDRAAD NUL	ROOD ROOD WIT	
REGELAPPARATUUR	OPNEMERS / SENSOREN / ANALOGIE INGANGEN DIGITALE INGANGEN	GRIJS ROOD	
REGELAPPARATUUR	CORRIGERENDE ORGANEN ANALOGIE UITGANGEN	PAARS	
EXTERNE SPANNING	POT.VRIJ CONTACTEN	TRANSPARANT	
ALGEMEEN:	
KLEMMENSTROOK-CODERING	
X0	VOEDING 230/400VAC	
X1	HOOFDSTROOM 230/400VAC	
X2	STUURSTROOM 230VAC	
X3 *	STUURSTROOM MAX. 50VAC / 50VDC	
X4 *	OPNEMERS / SENSOREN / ANALOGE- EN DIGITALE INGANGEN	
X6	EXTERNE (VREEMDE) SPANNING	
X7	COMMUNICATIE	
* INDIEN BIJ ACTIEVE OPNEMERS/SENSOREN ETC. EEN (VOEDINGS)SPANNING NOODZAKELIJK IS, BEPAALT DE OPNEMER DE KLEMMENSTROOK-CODERING (X4) * INDIEN BIJ CORRIGERENDE ORGANEN EEN (VOEDINGS)SPANNING NOODZAKELIJK IS, BEPAALT DE VOEDINGSSPANNING DE KLEMMENSTROOK-CODERING (X3)	
DEGERO ENGINEERING ROSBAYERWEG 111 1521 RW WORMERVEER			SCHIPHOL SMARTGATE RK-2		ALGEMEEN BLAD			<table><tr><td colspan="2">Tek.nr.: 15010218.002</td></tr><tr><td>Get.:</td><td>RWE Datum: 14-4-2015</td></tr><tr><td>Wijz.:</td><td>MAD Datum: 24-6-2015</td></tr><tr><td>Blad: 3</td><td>VAN: 45</td></tr></table>		Tek.nr.: 15010218.002		Get.:	RWE Datum: 14-4-2015	Wijz.:	MAD Datum: 24-6-2015	Blad: 3	VAN: 45																																							
Tek.nr.: 15010218.002	
Get.:	RWE Datum: 14-4-2015	
Wijz.:	MAD Datum: 24-6-2015	
Blad: 3	VAN: 45	

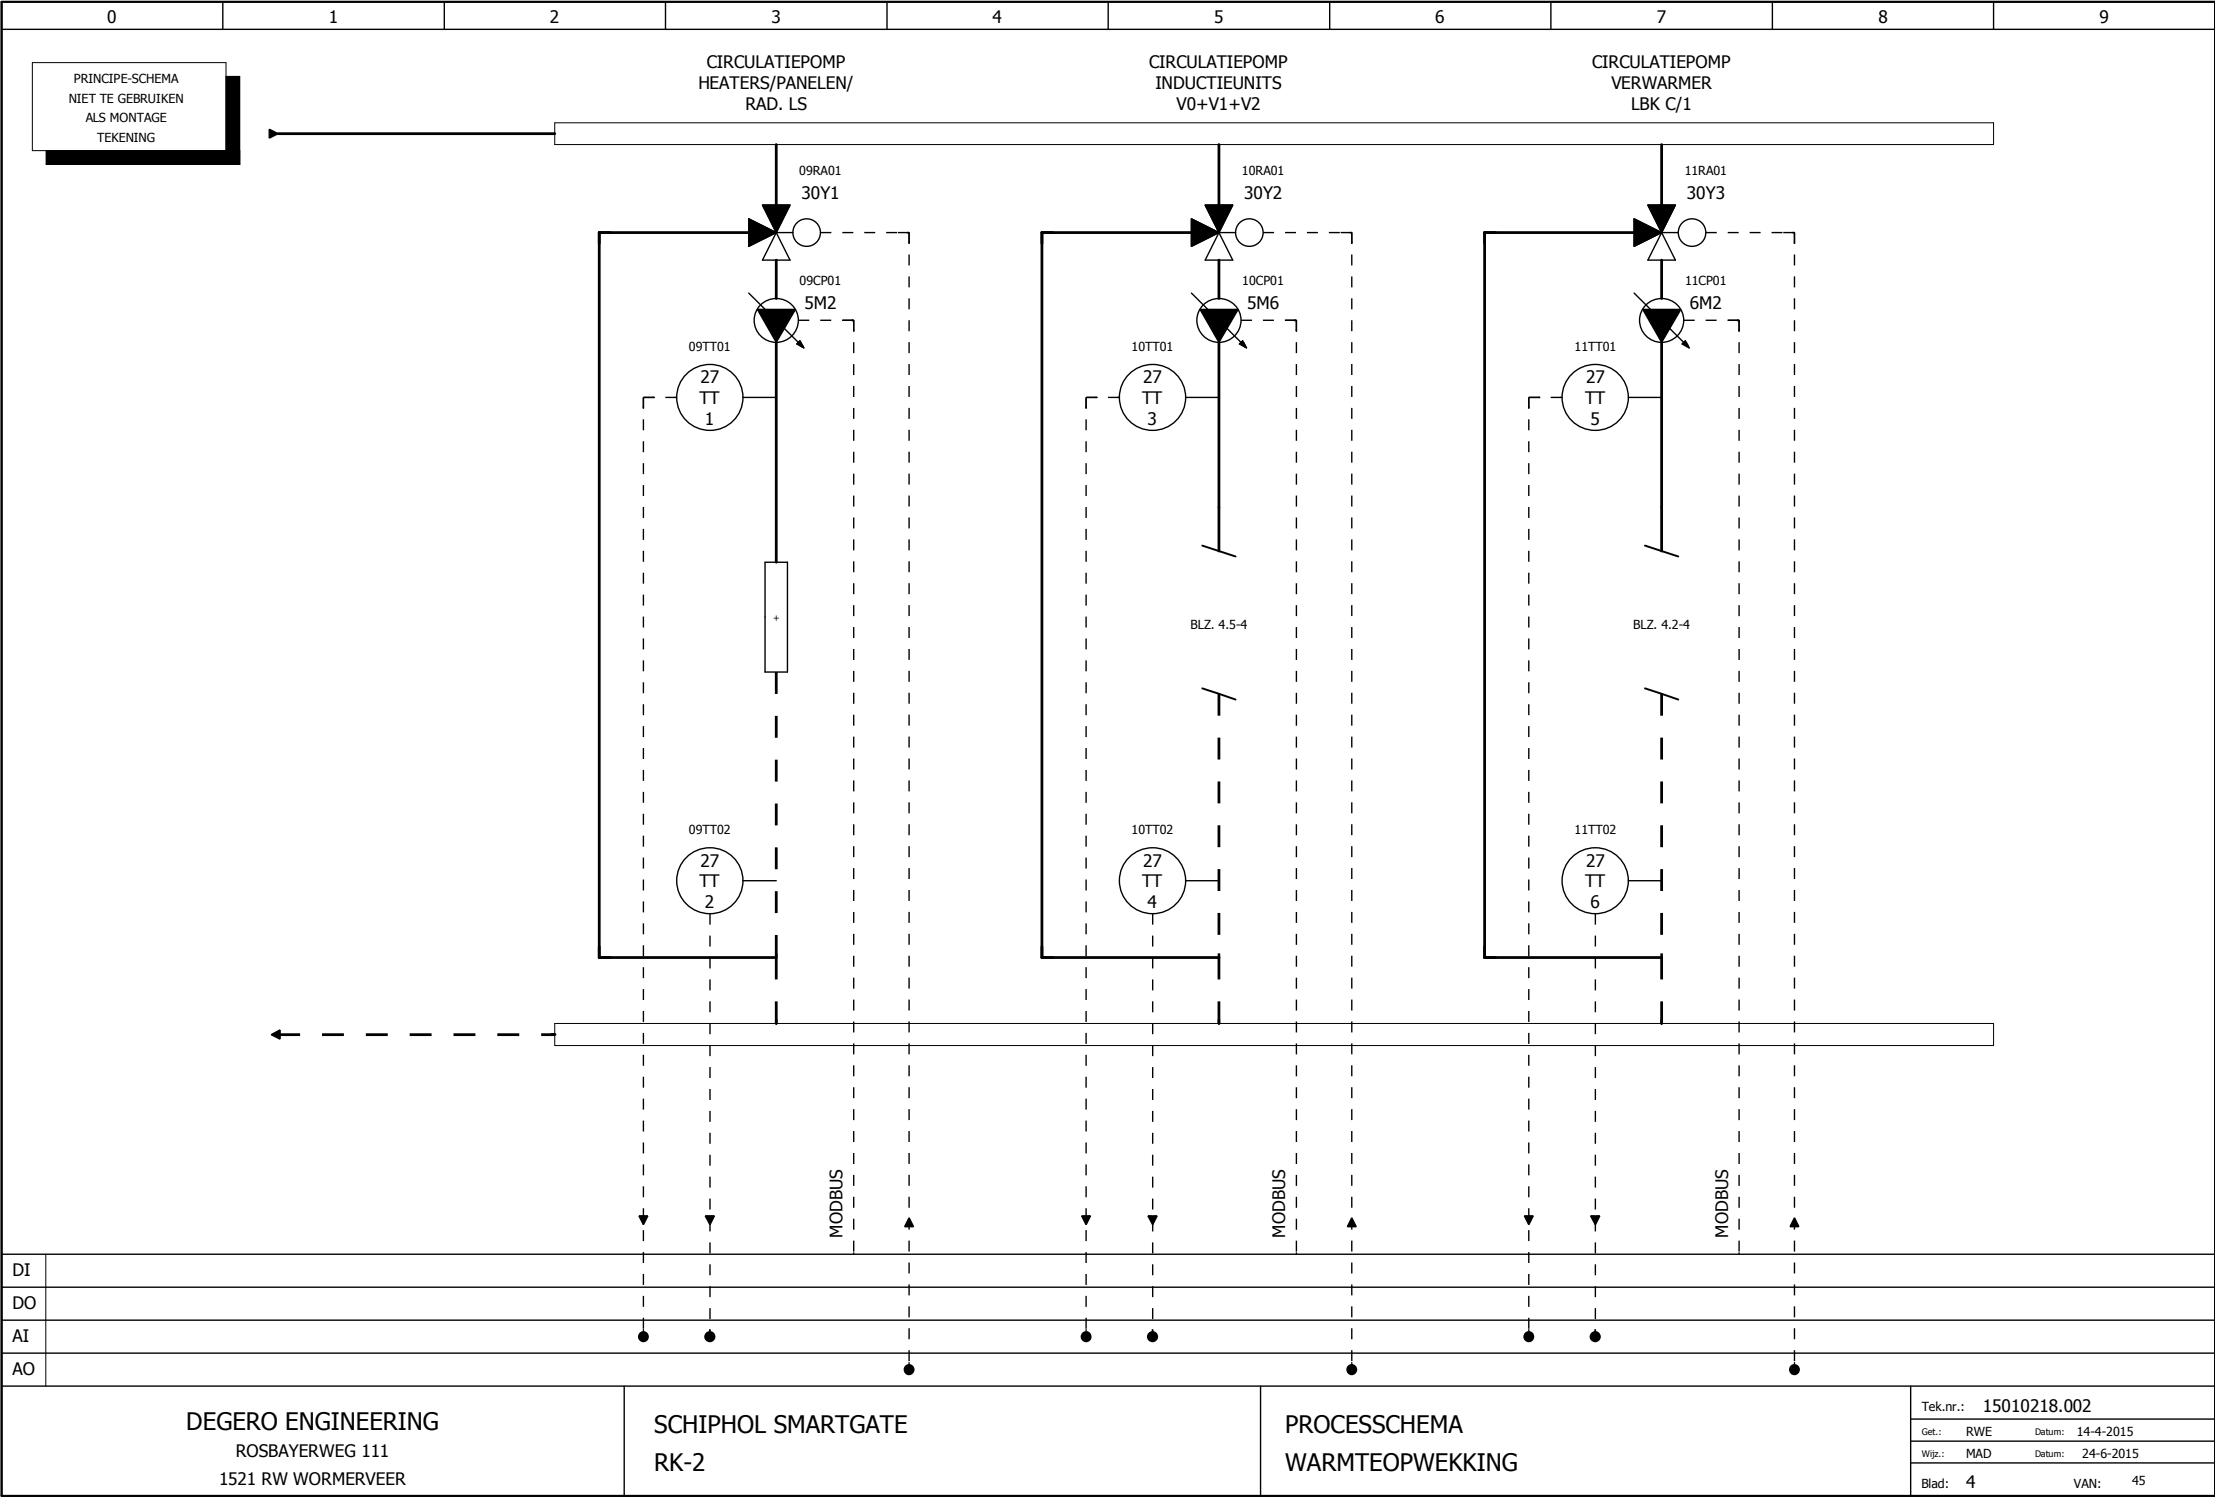


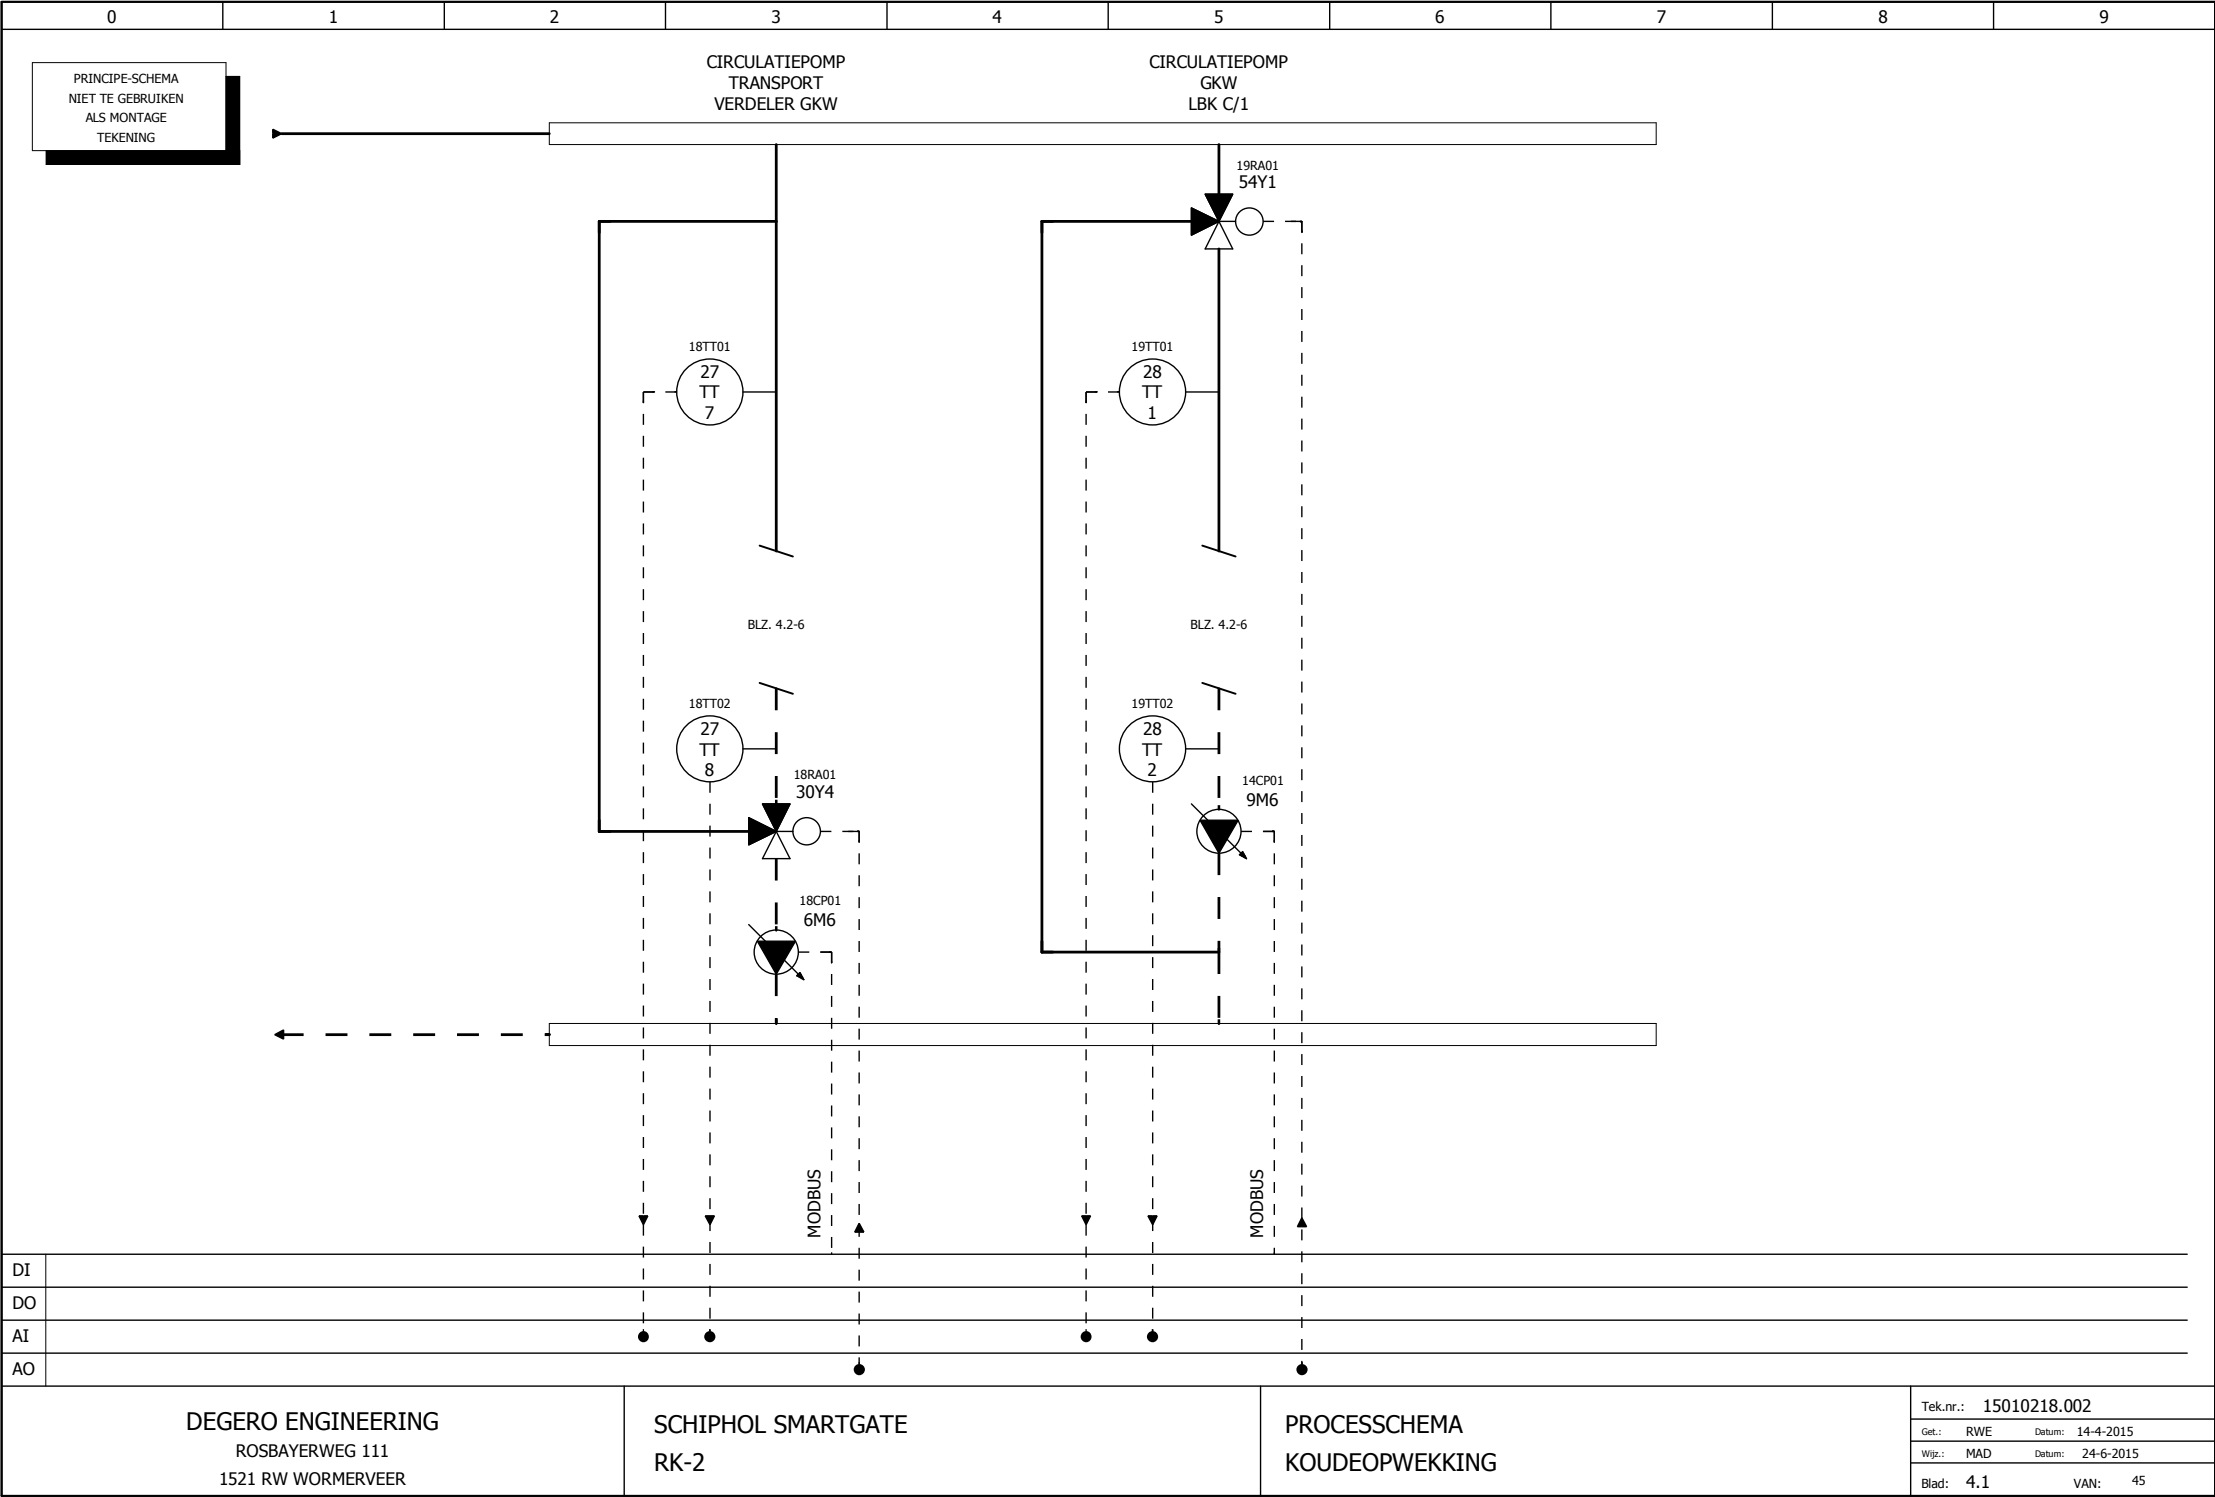


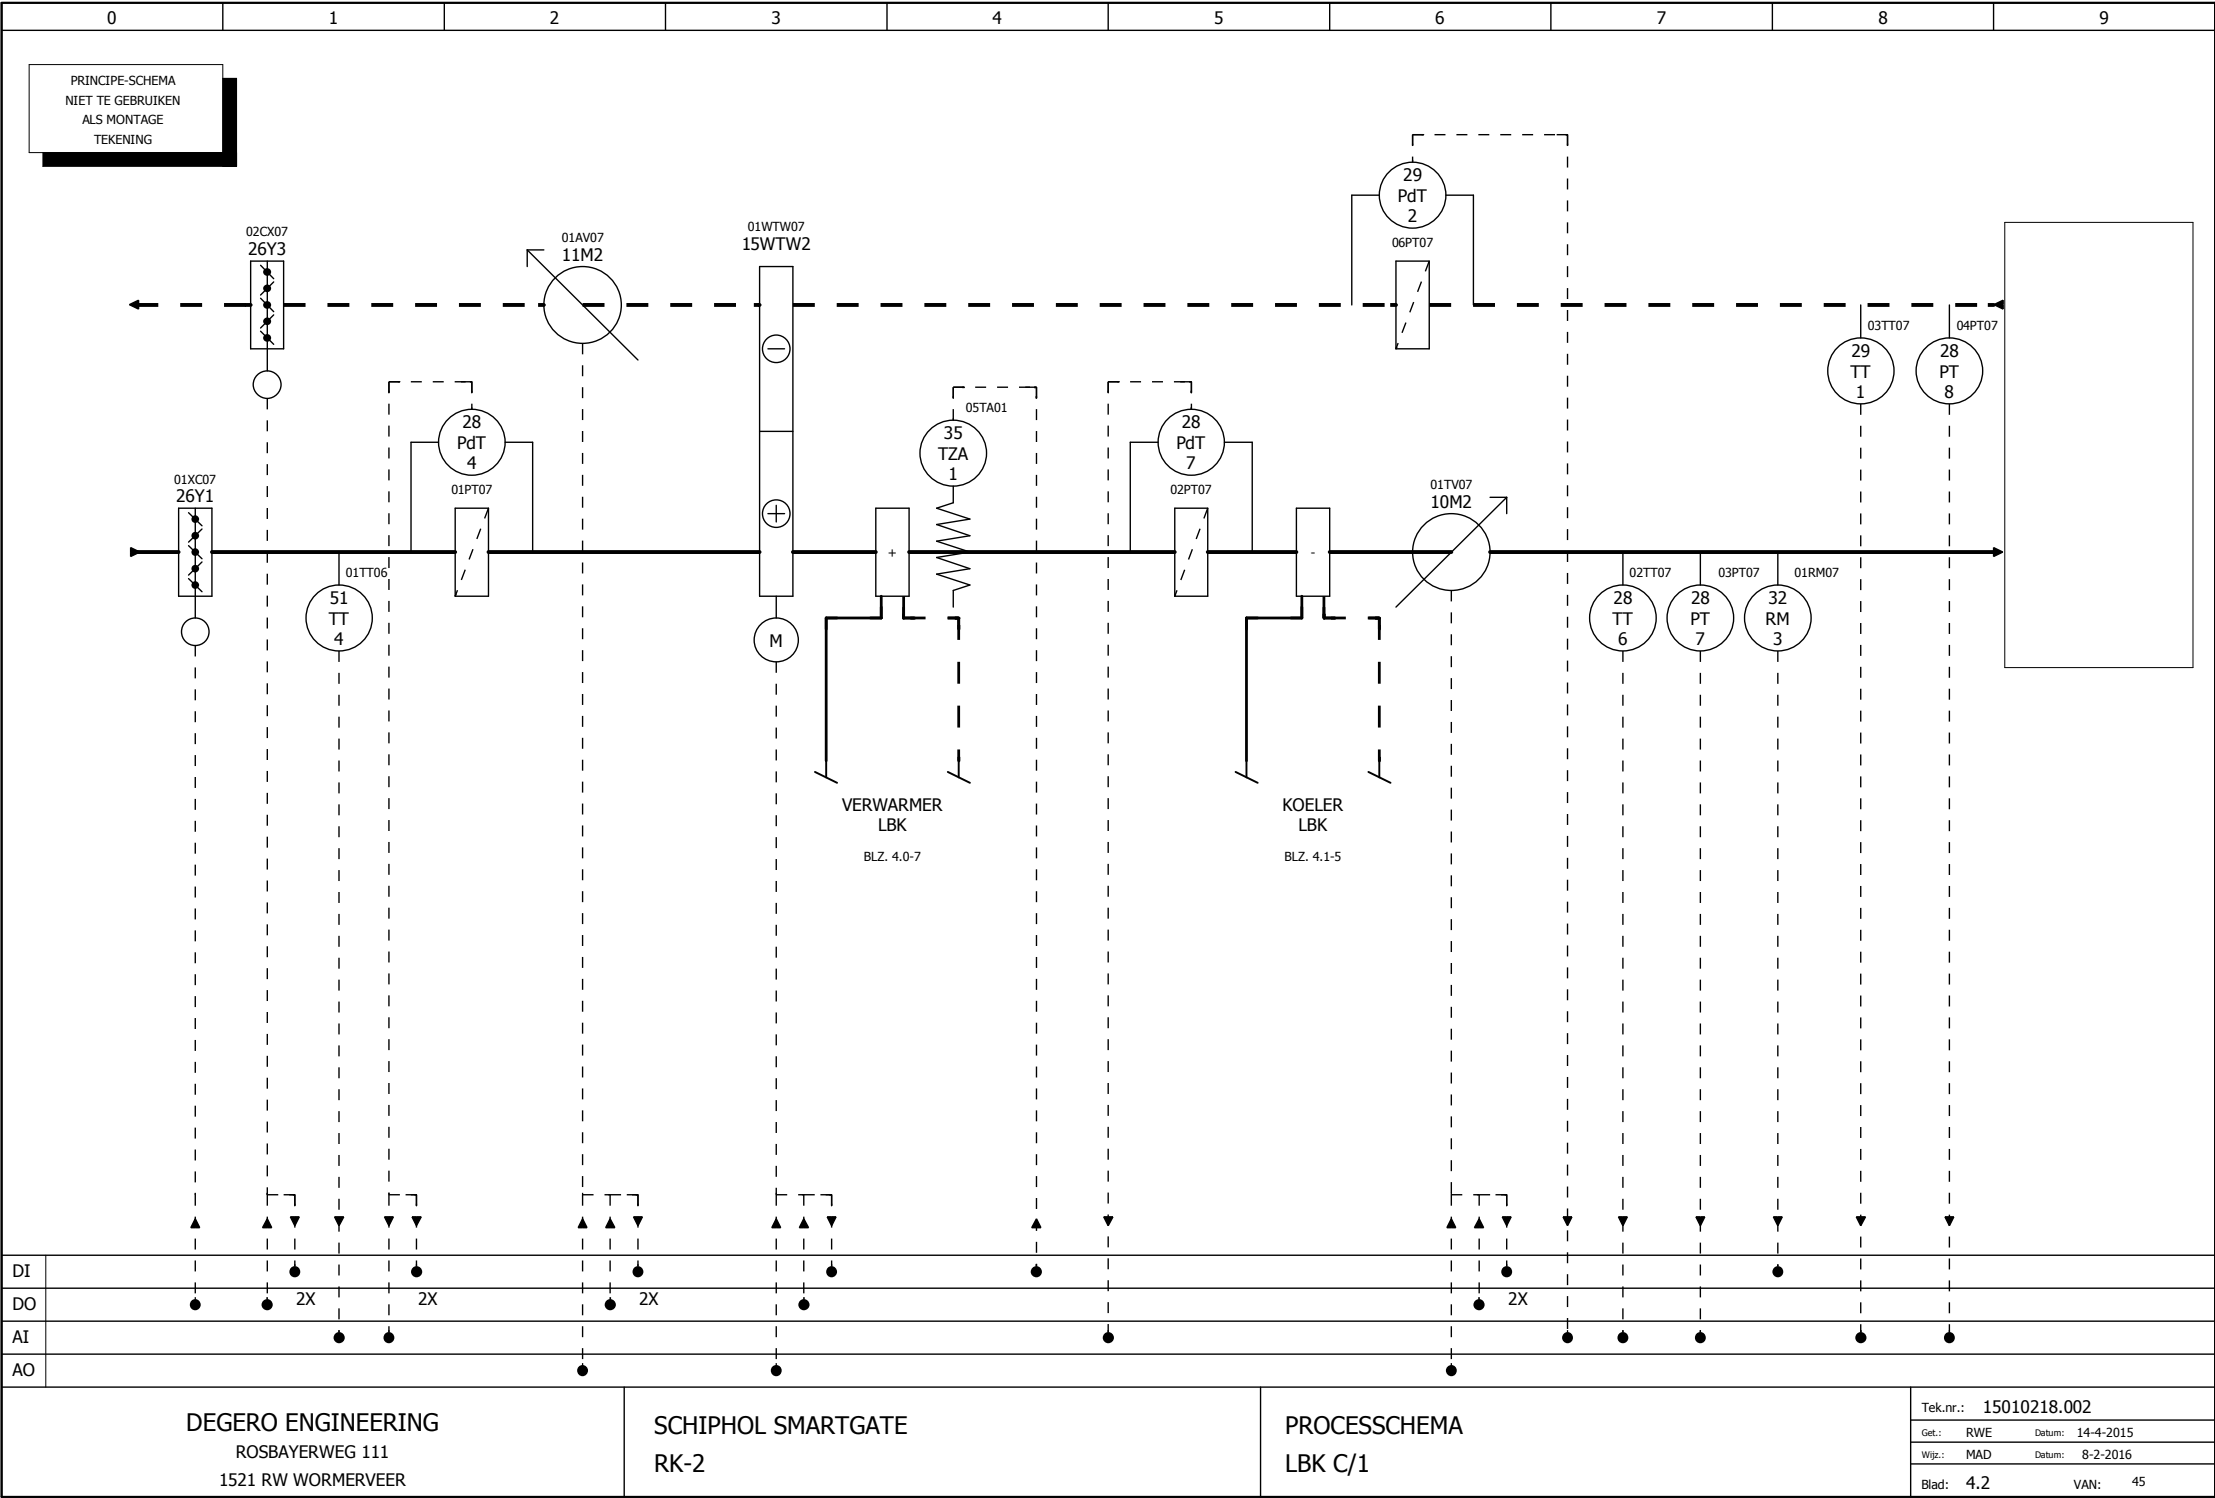

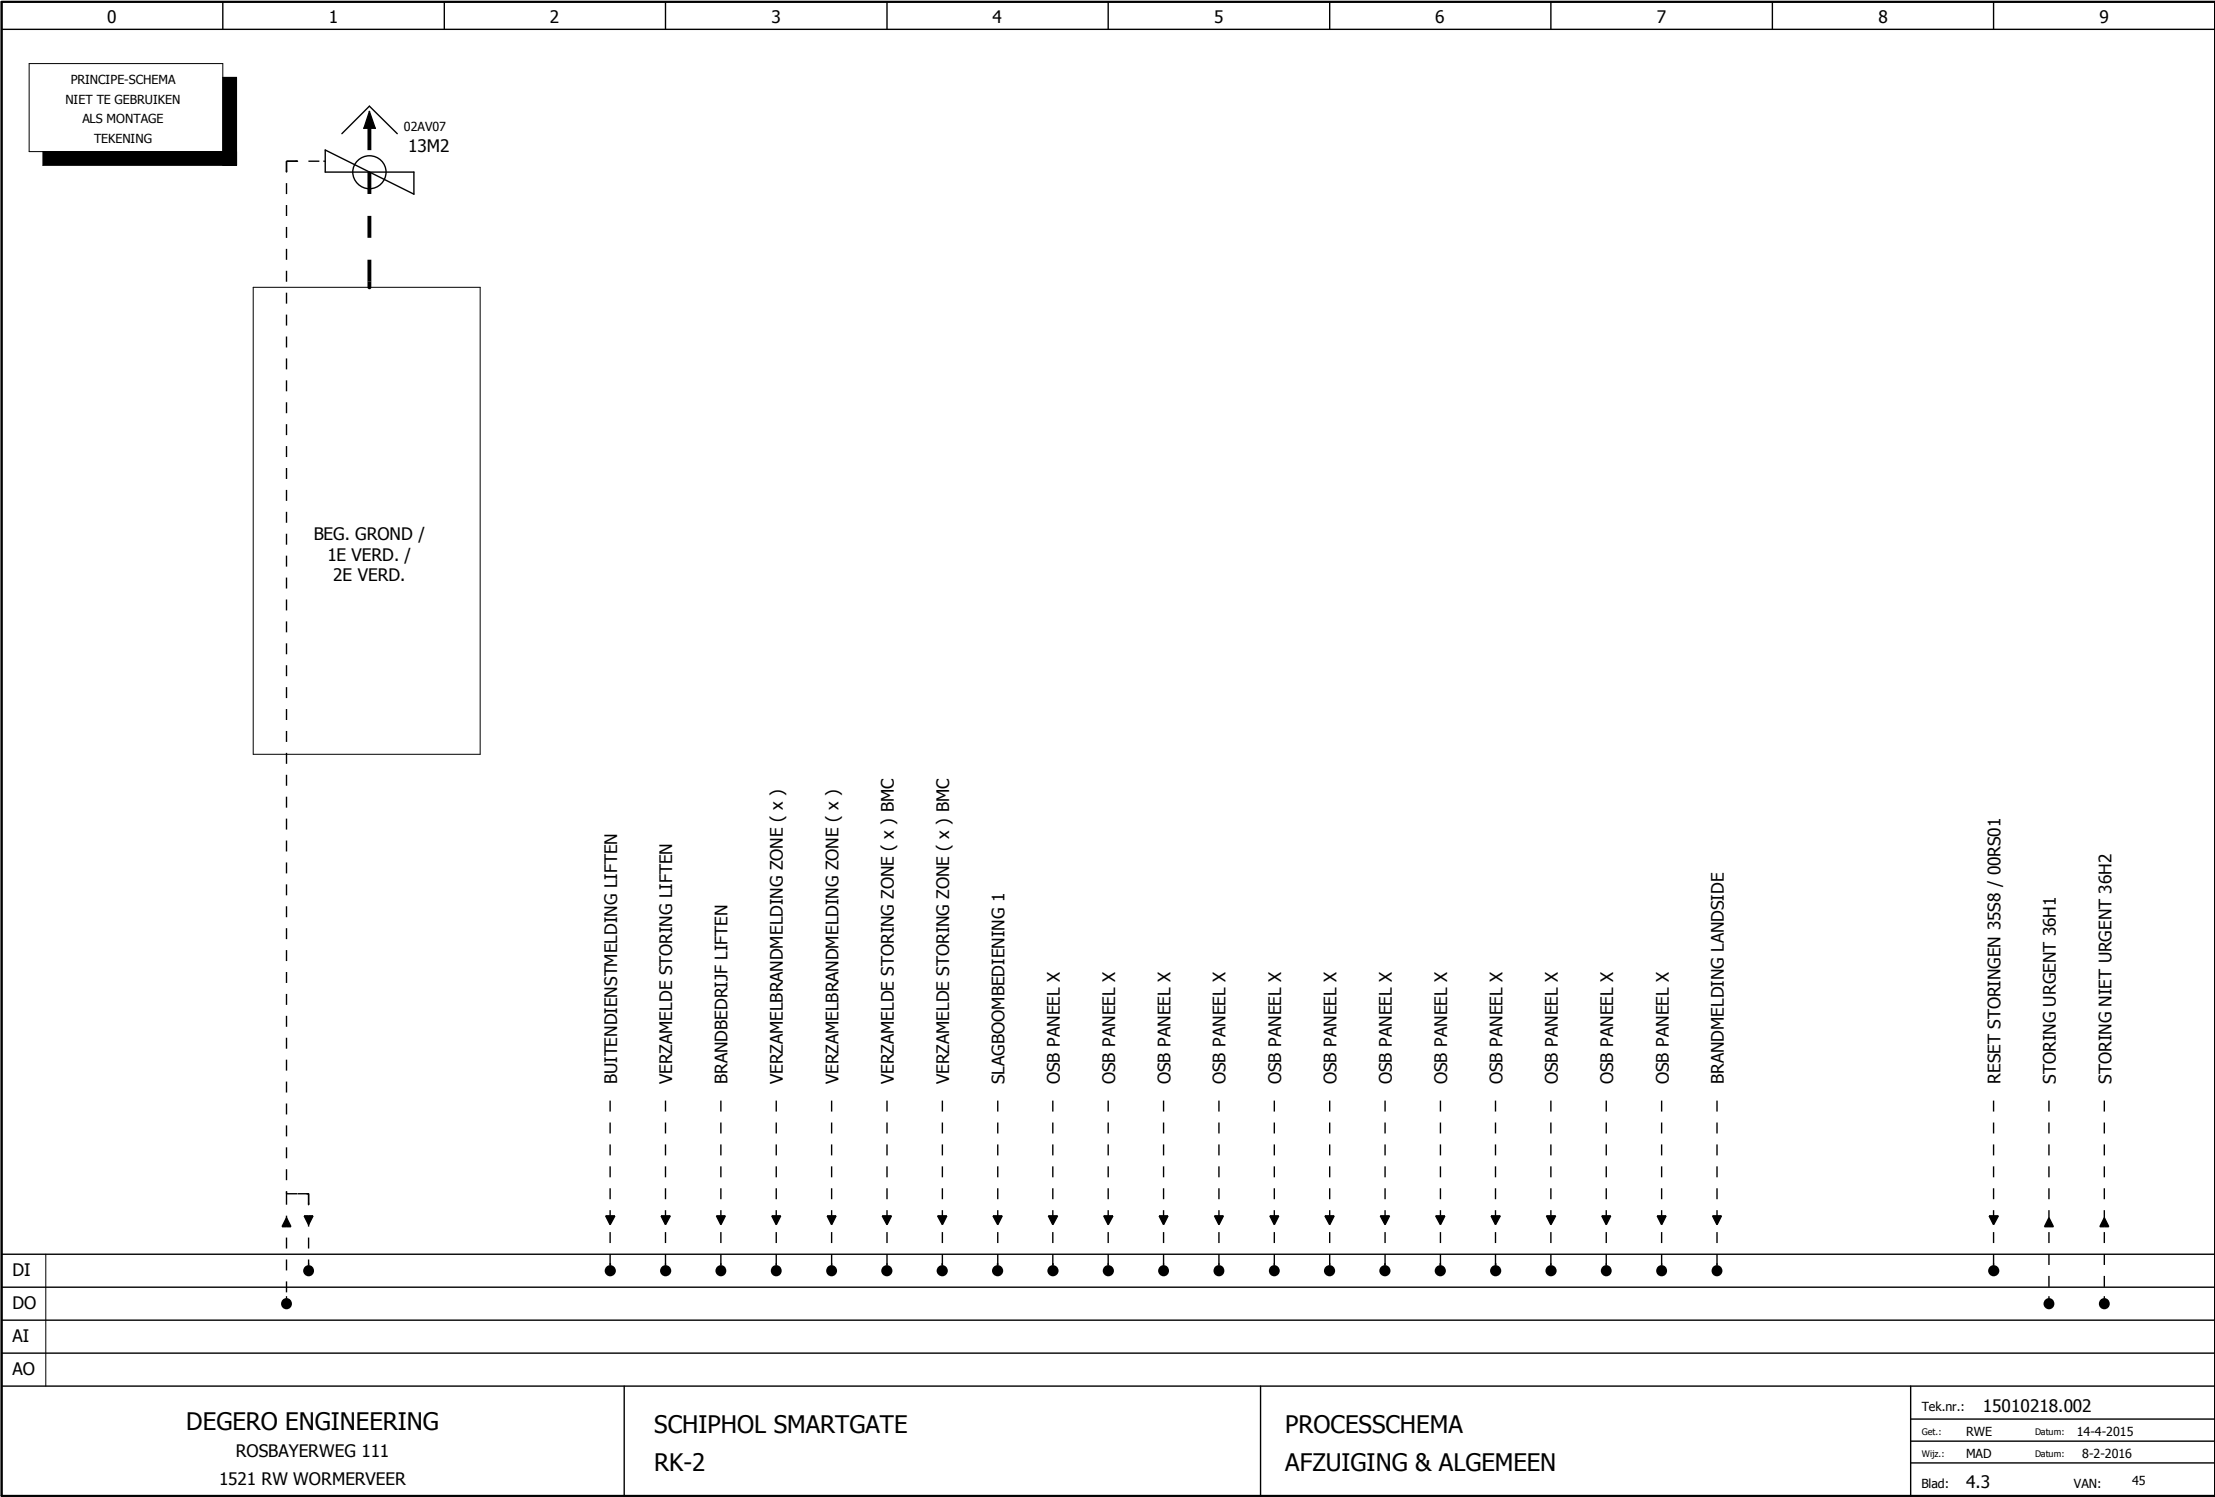

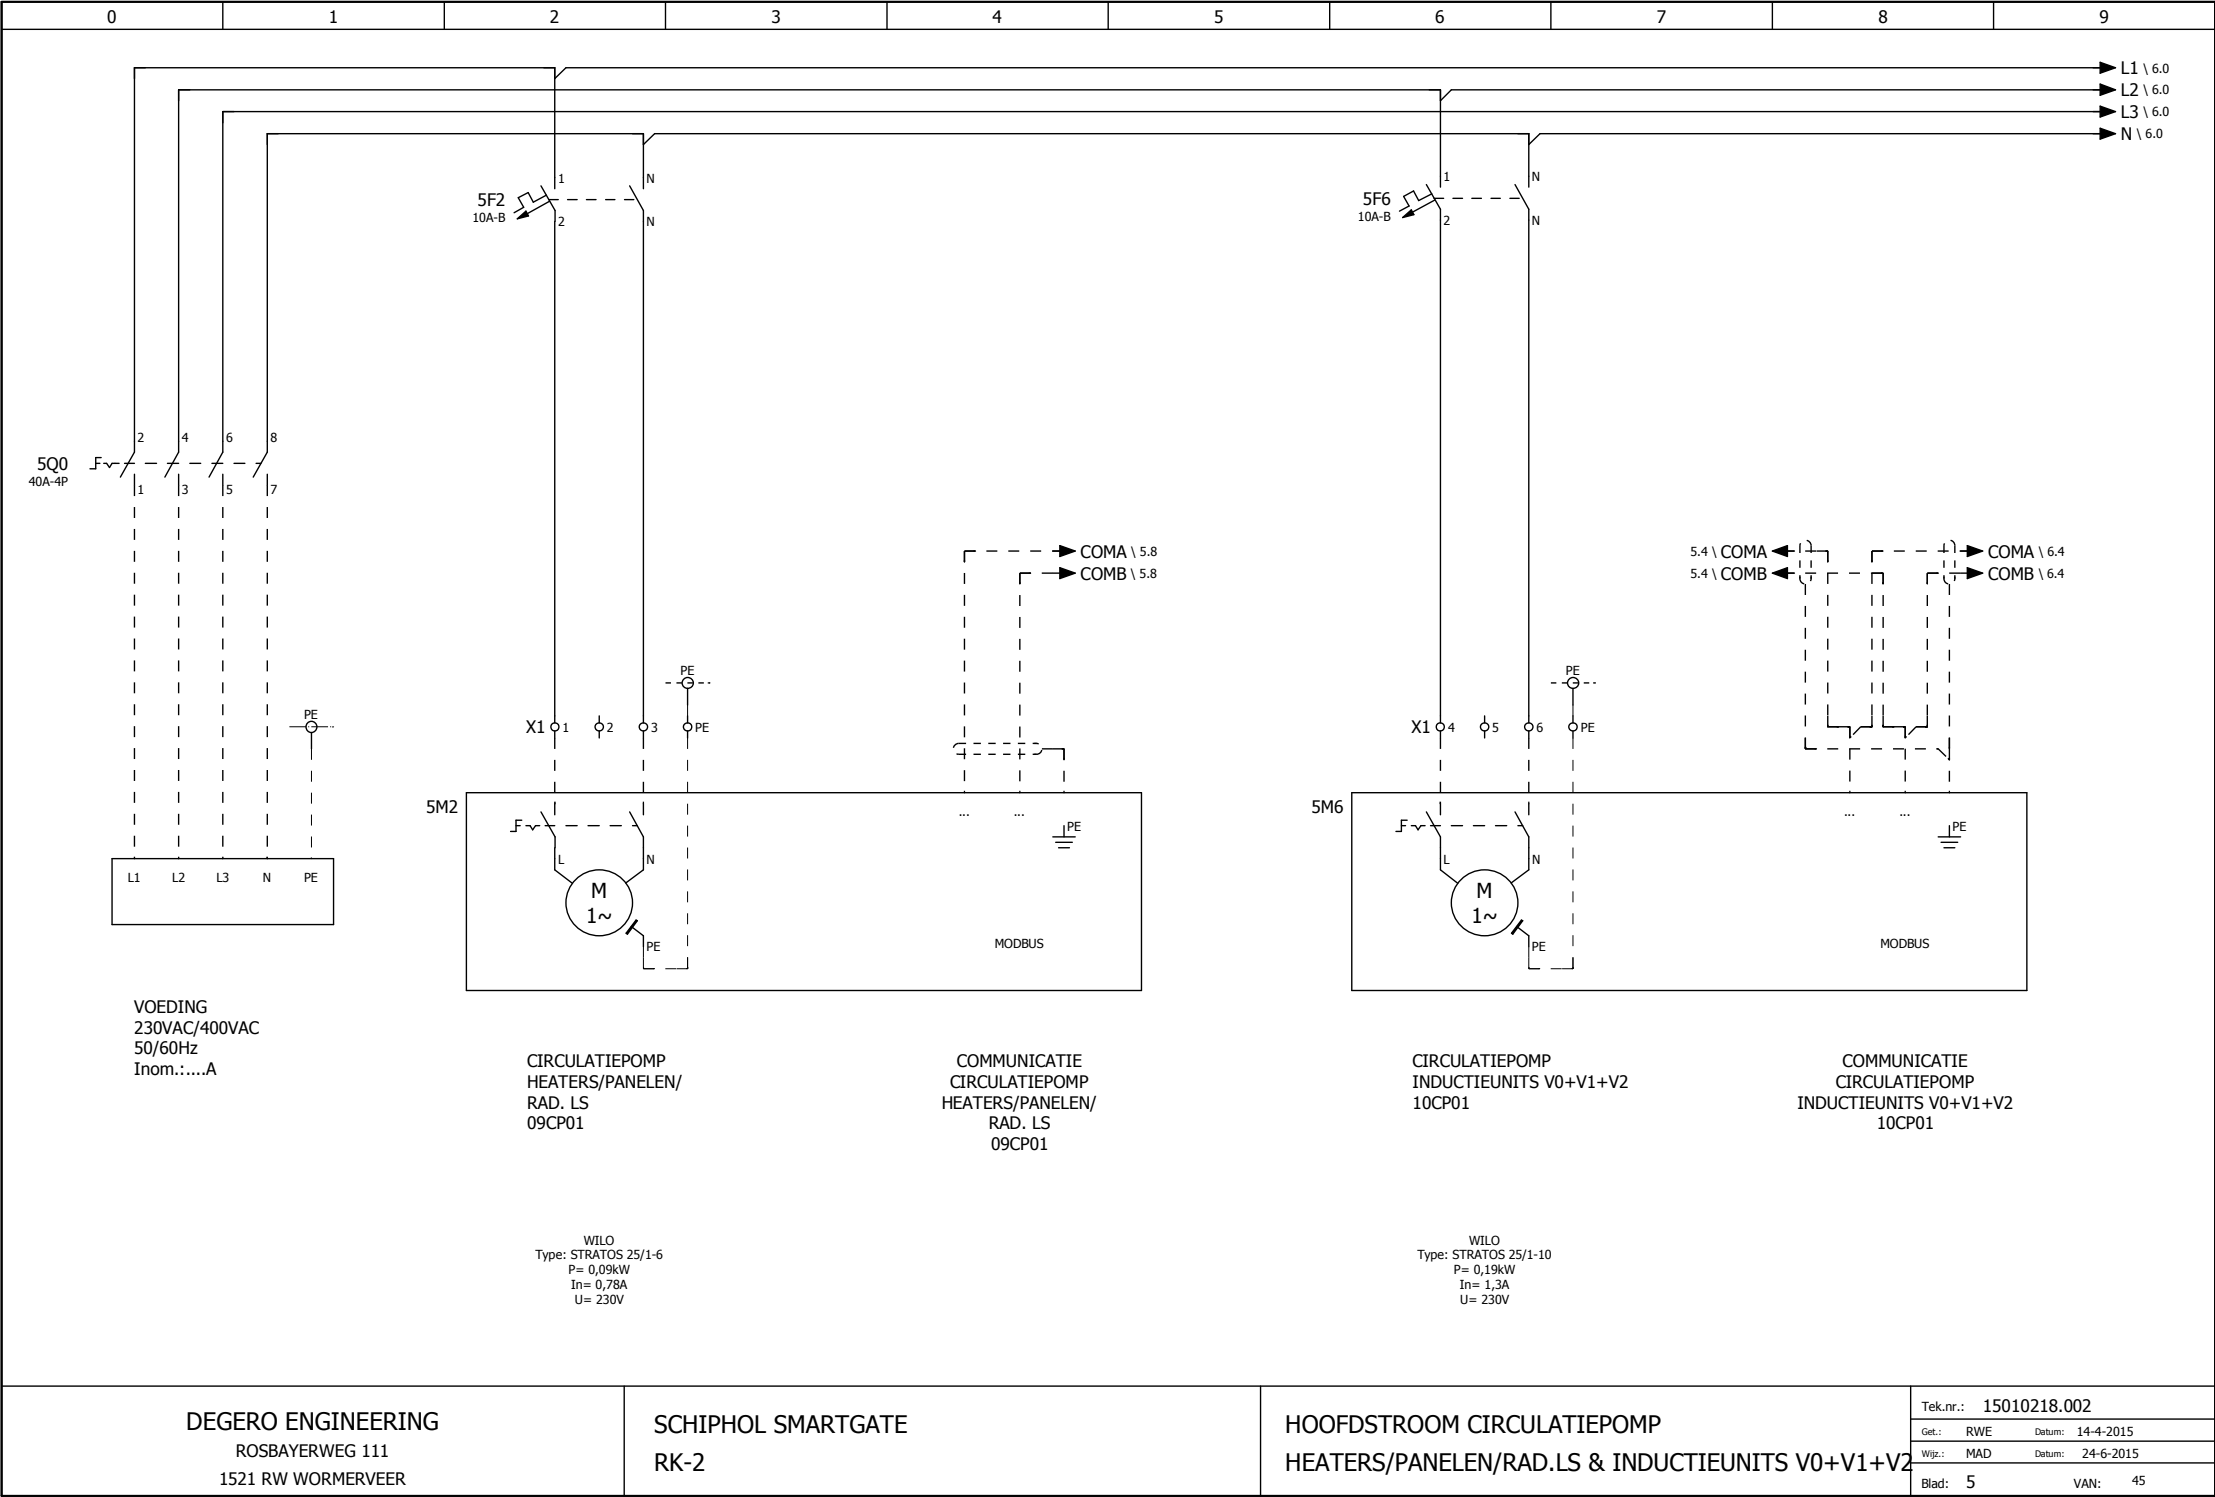

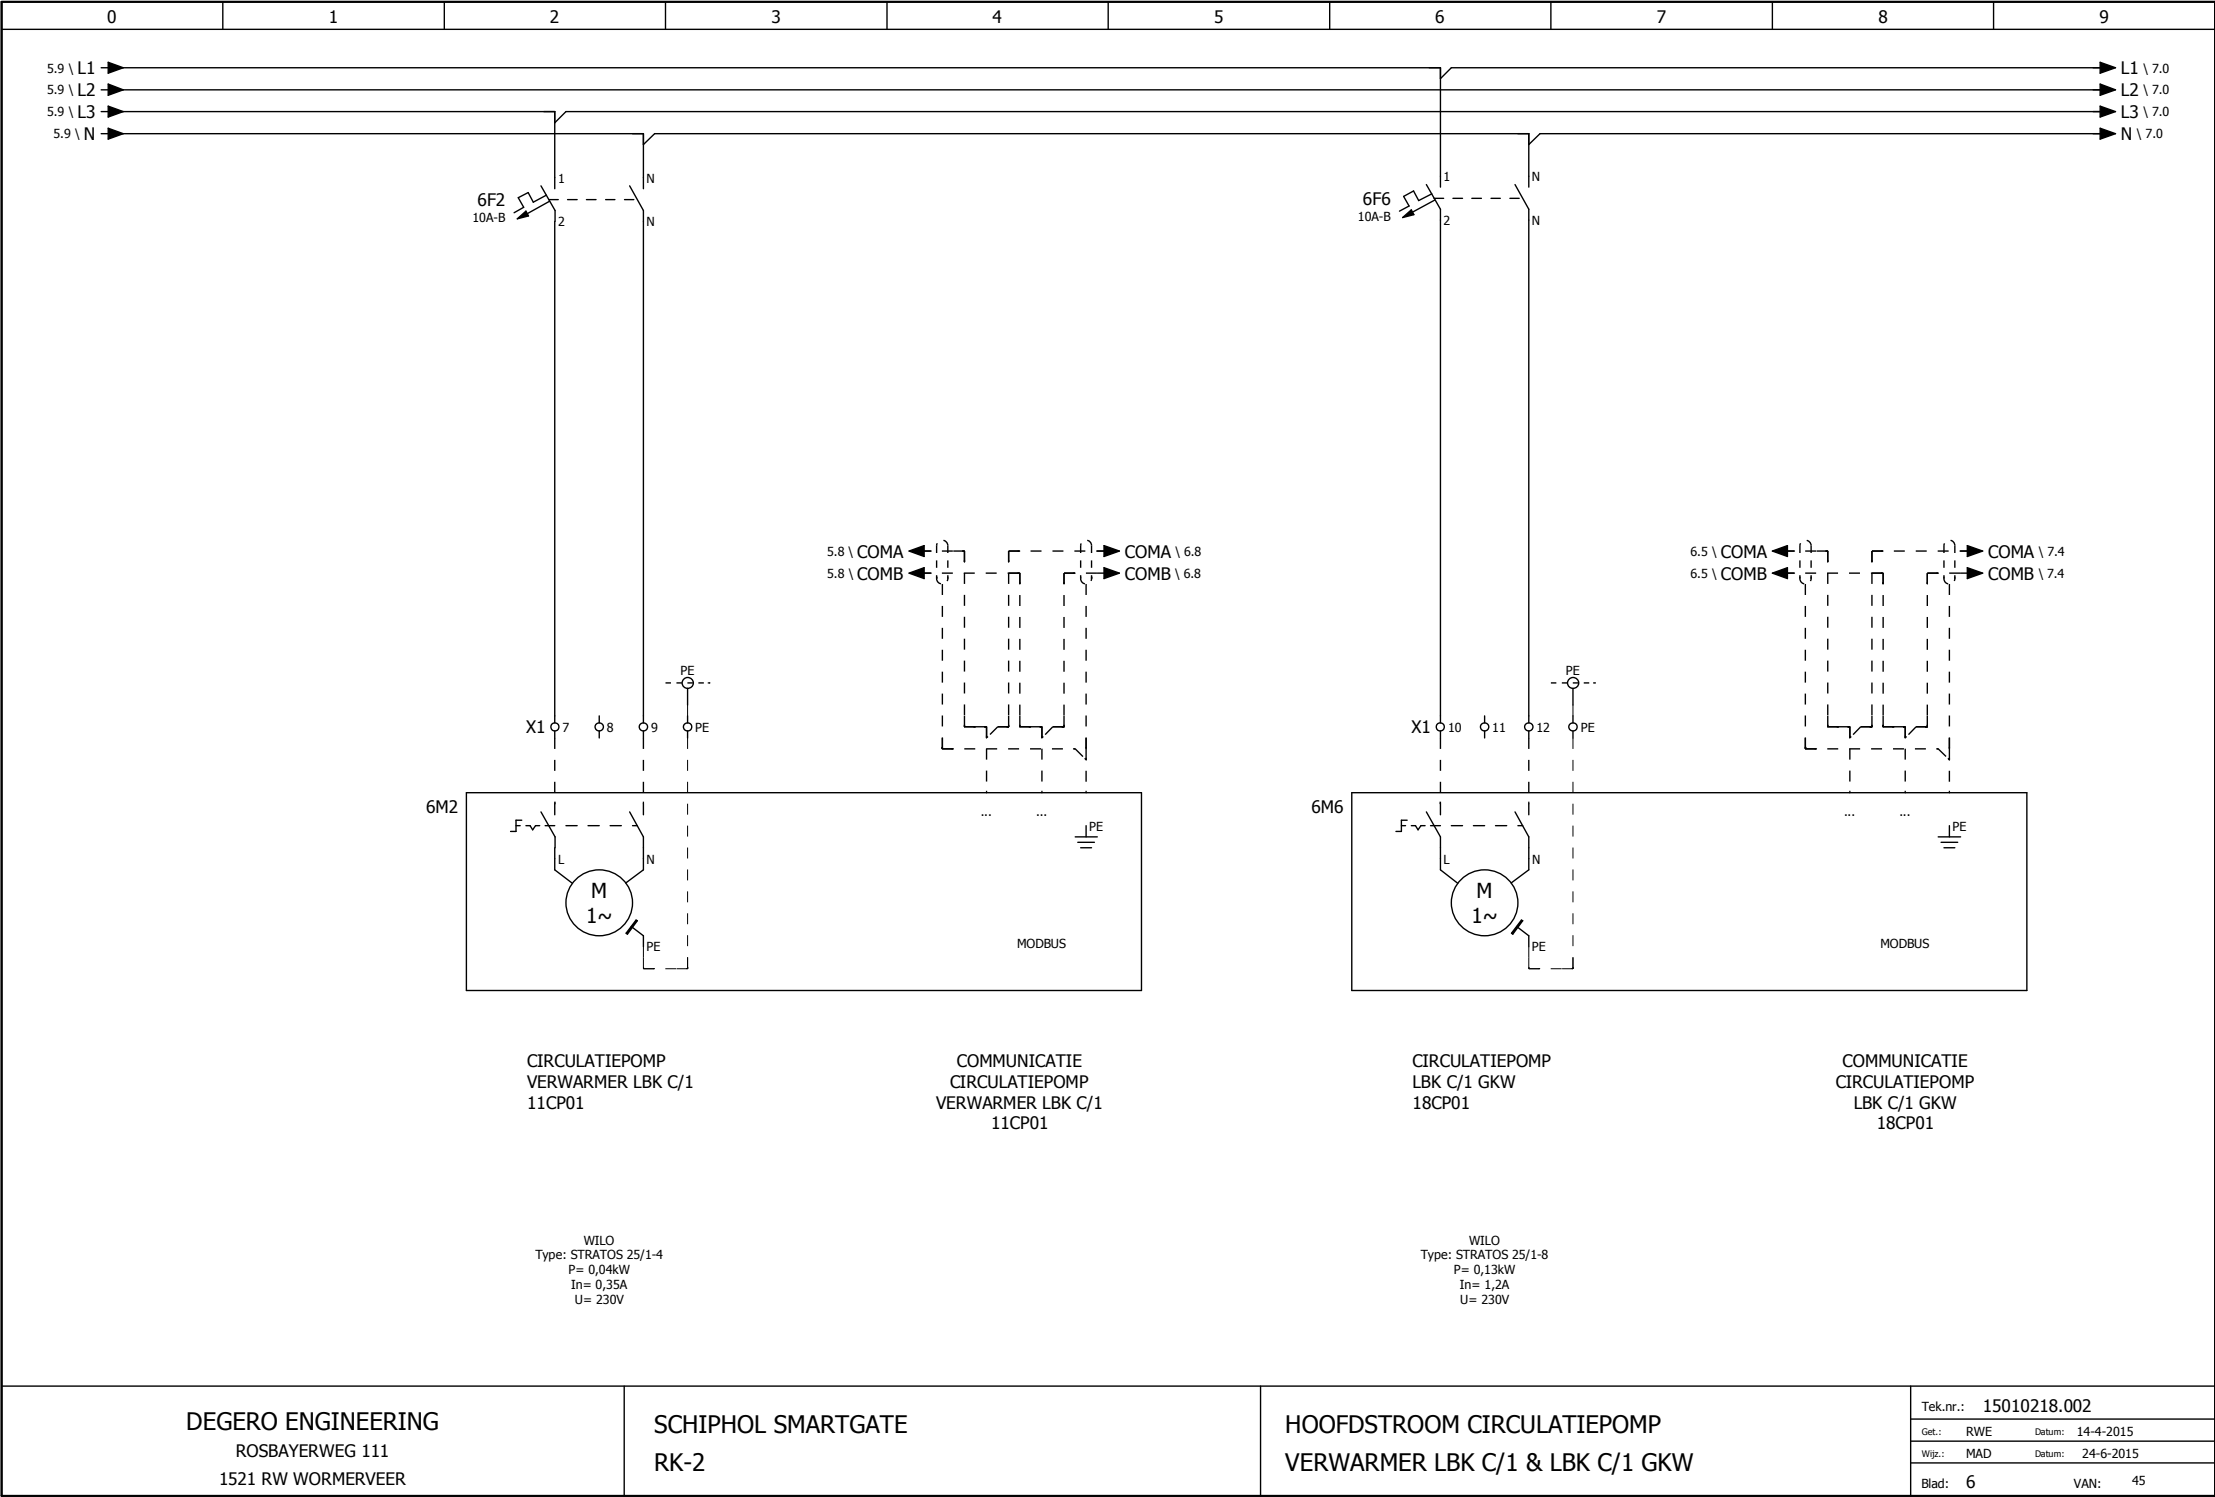

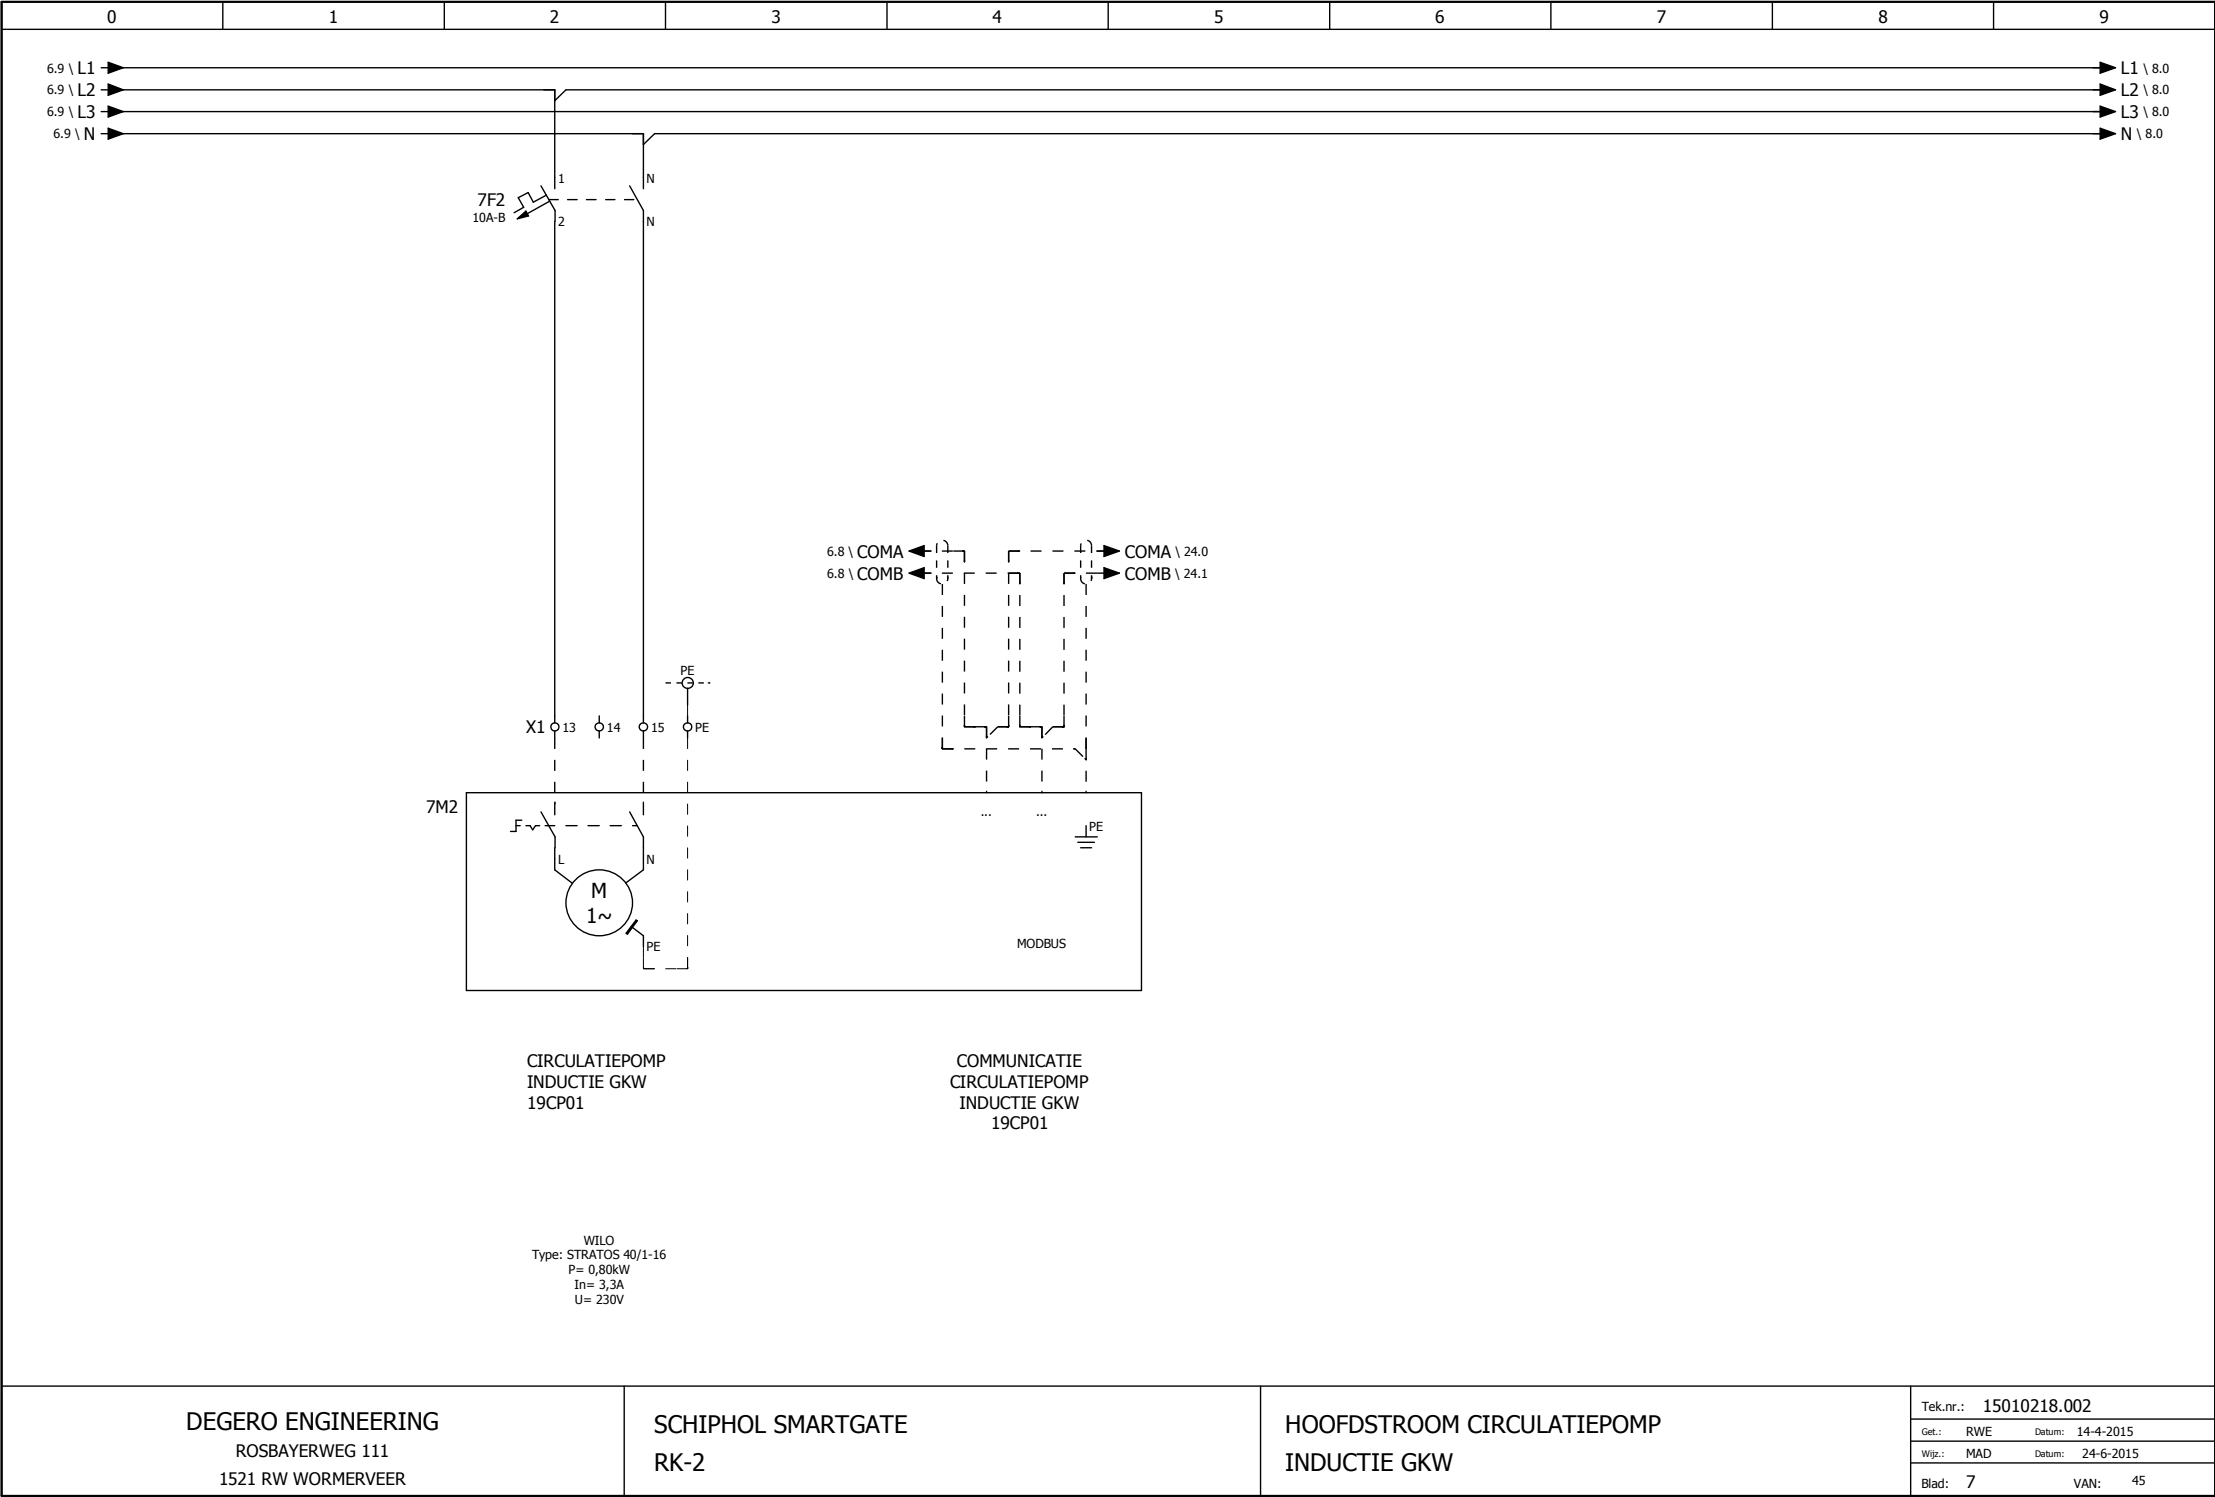


0	1	2	3	4	5	6	7	8	9
7.9 \ L1 ➡									➡ L1 \ 9.0
7.9 \ L2 ➡									➡ L2 \ 9.0
7.9 \ L3 ➡									➡ L3 \ 9.0
7.9 \ N ➡									➡ N \ 9.0


0	1	2	3	4	5	6	7	8	9
8.9 \ L1 ➡									➡ L1 \ 10.0
8.9 \ L2 ➡									➡ L2 \ 10.0
8.9 \ L3 ➡									➡ L3 \ 10.0
8.9 \ N ➡									➡ N \ 10.0


0	1	2	3	4	5	6	7	8	9
11.9 \ L1 ➡ L1 \ 13.0 11.9 \ L2 ➡ L2 \ 13.0 11.9 \ L3 ➡ L3 \ 13.0 11.9 \ N ➡ N \ 13.0									


0	1	2	3	4	5	6	7	8	9
13.9 \ L1 ➡									➡ L1 \ 15.0
13.9 \ L2 ➡									➡ L2 \ 15.0
13.9 \ L3 ➡									➡ L3 \ 15.0
13.9 \ N ➡									➡ N \ 15.0

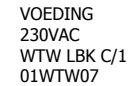



0	1	2	3	4	5	6	7	8	9
15.9 \ L1 ➡									➡ L1 \ 17.0
15.9 \ L2 ➡									➡ L2 \ 17.0
15.9 \ L3 ➡									➡ L3 \ 17.0
15.9 \ N ➡									➡ N \ 17.0

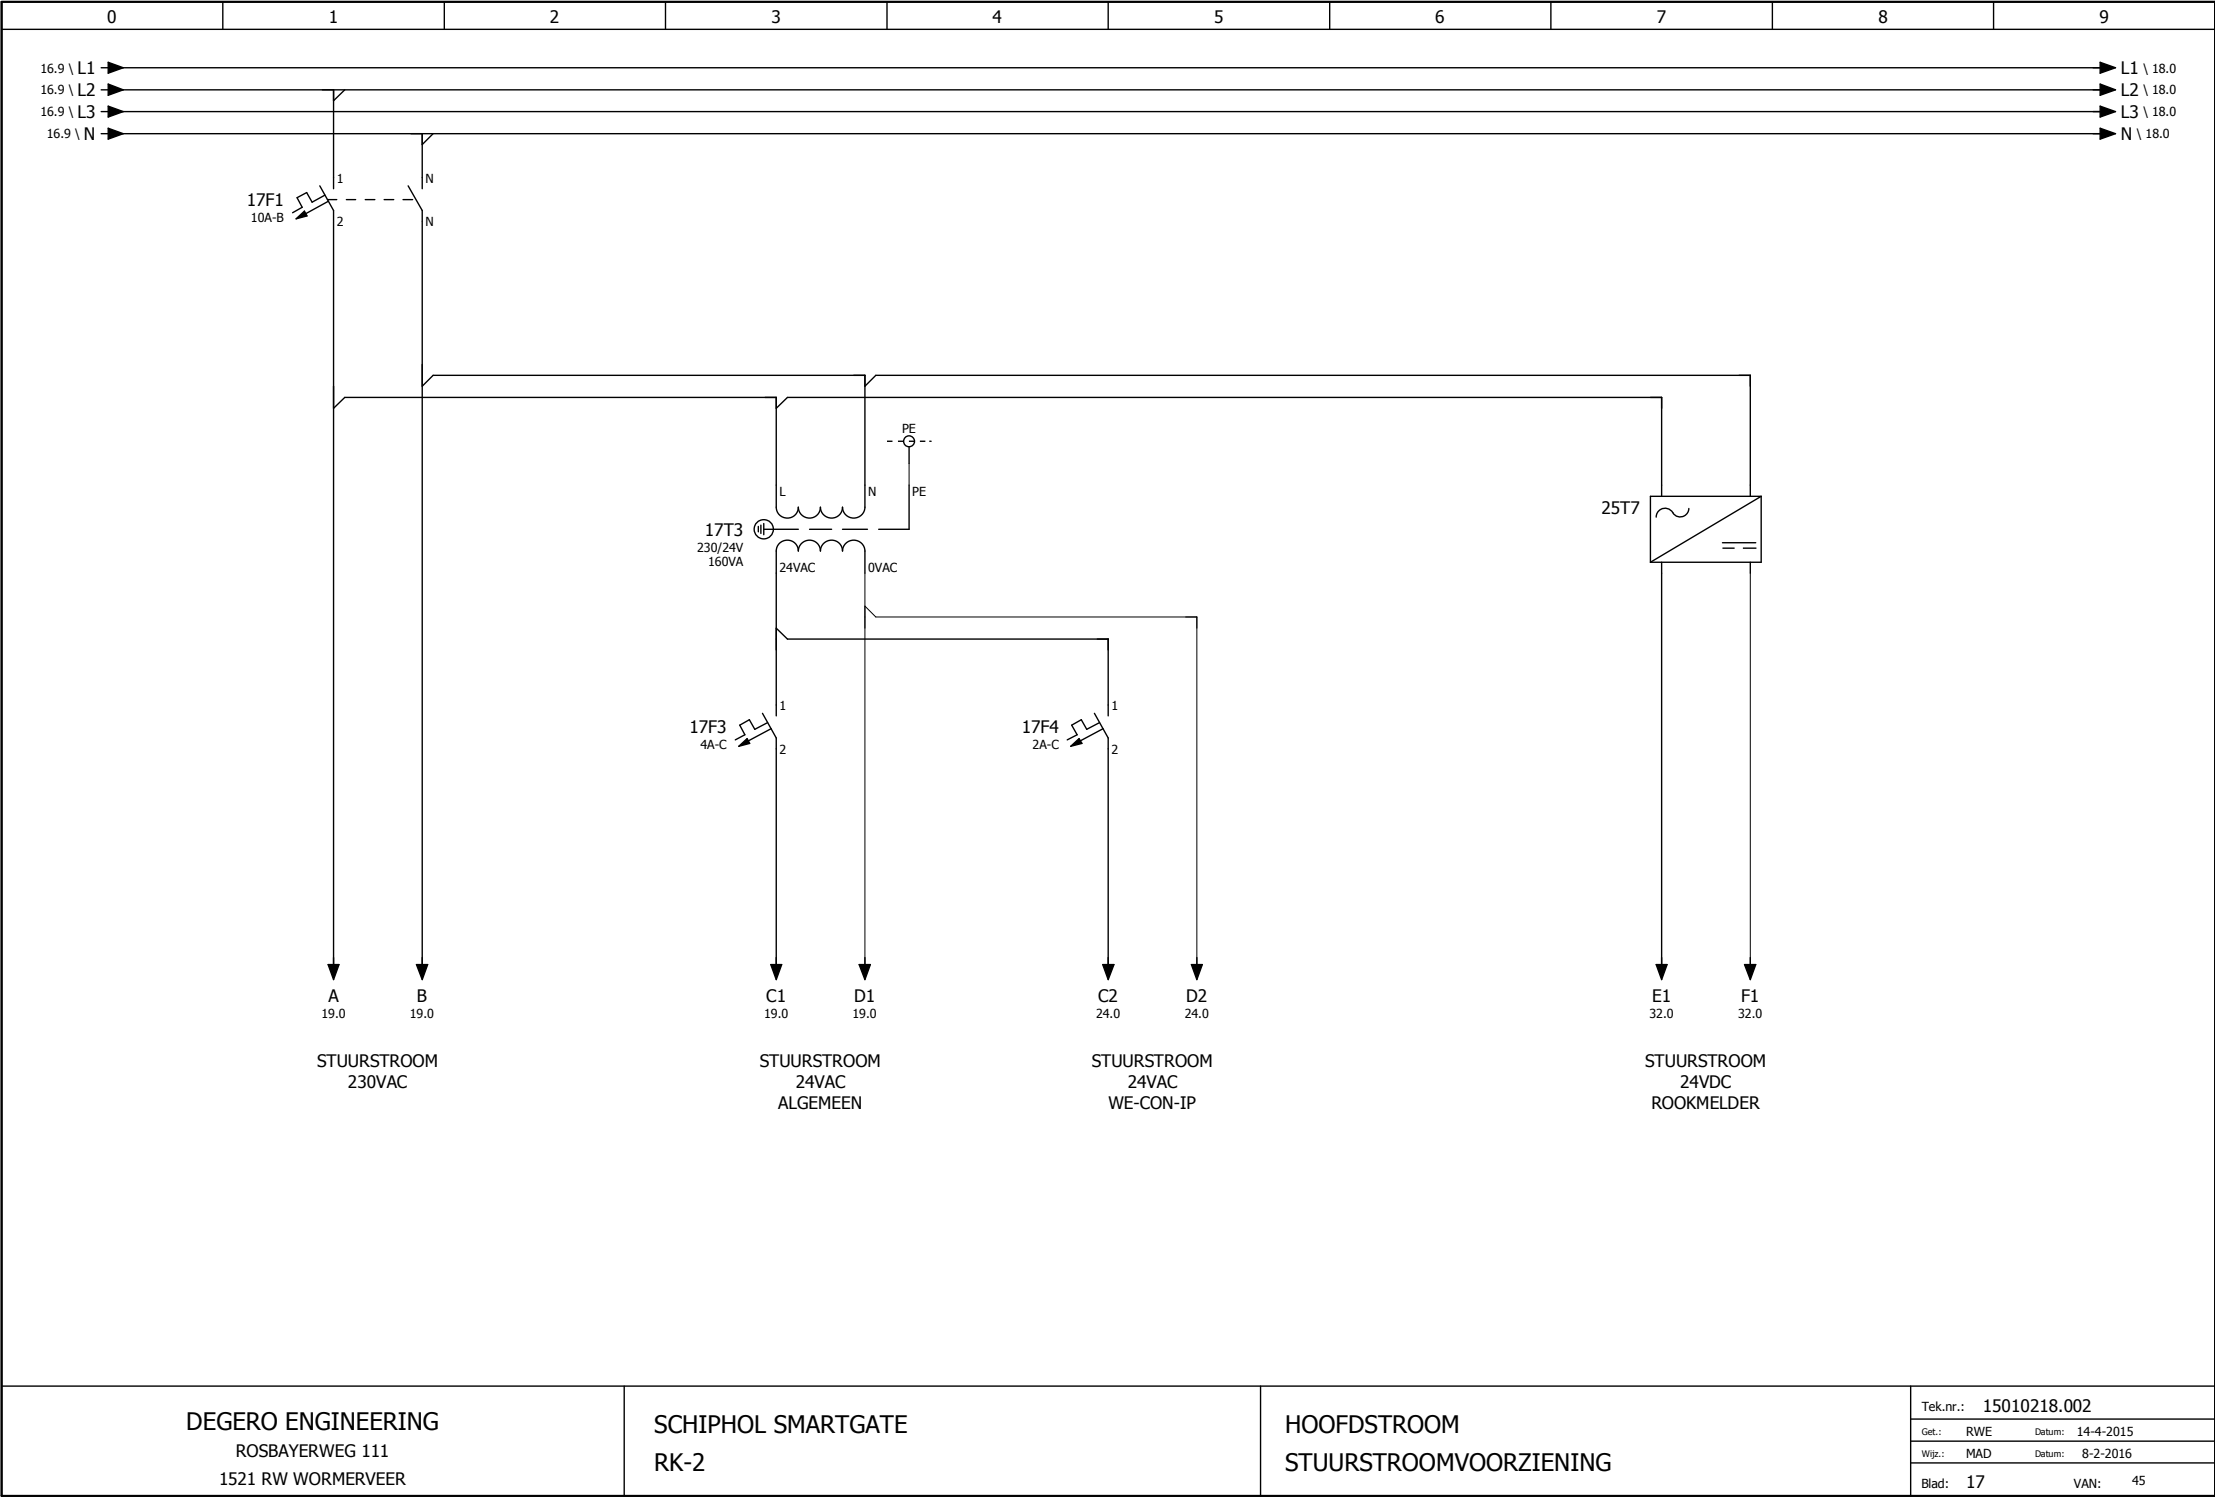


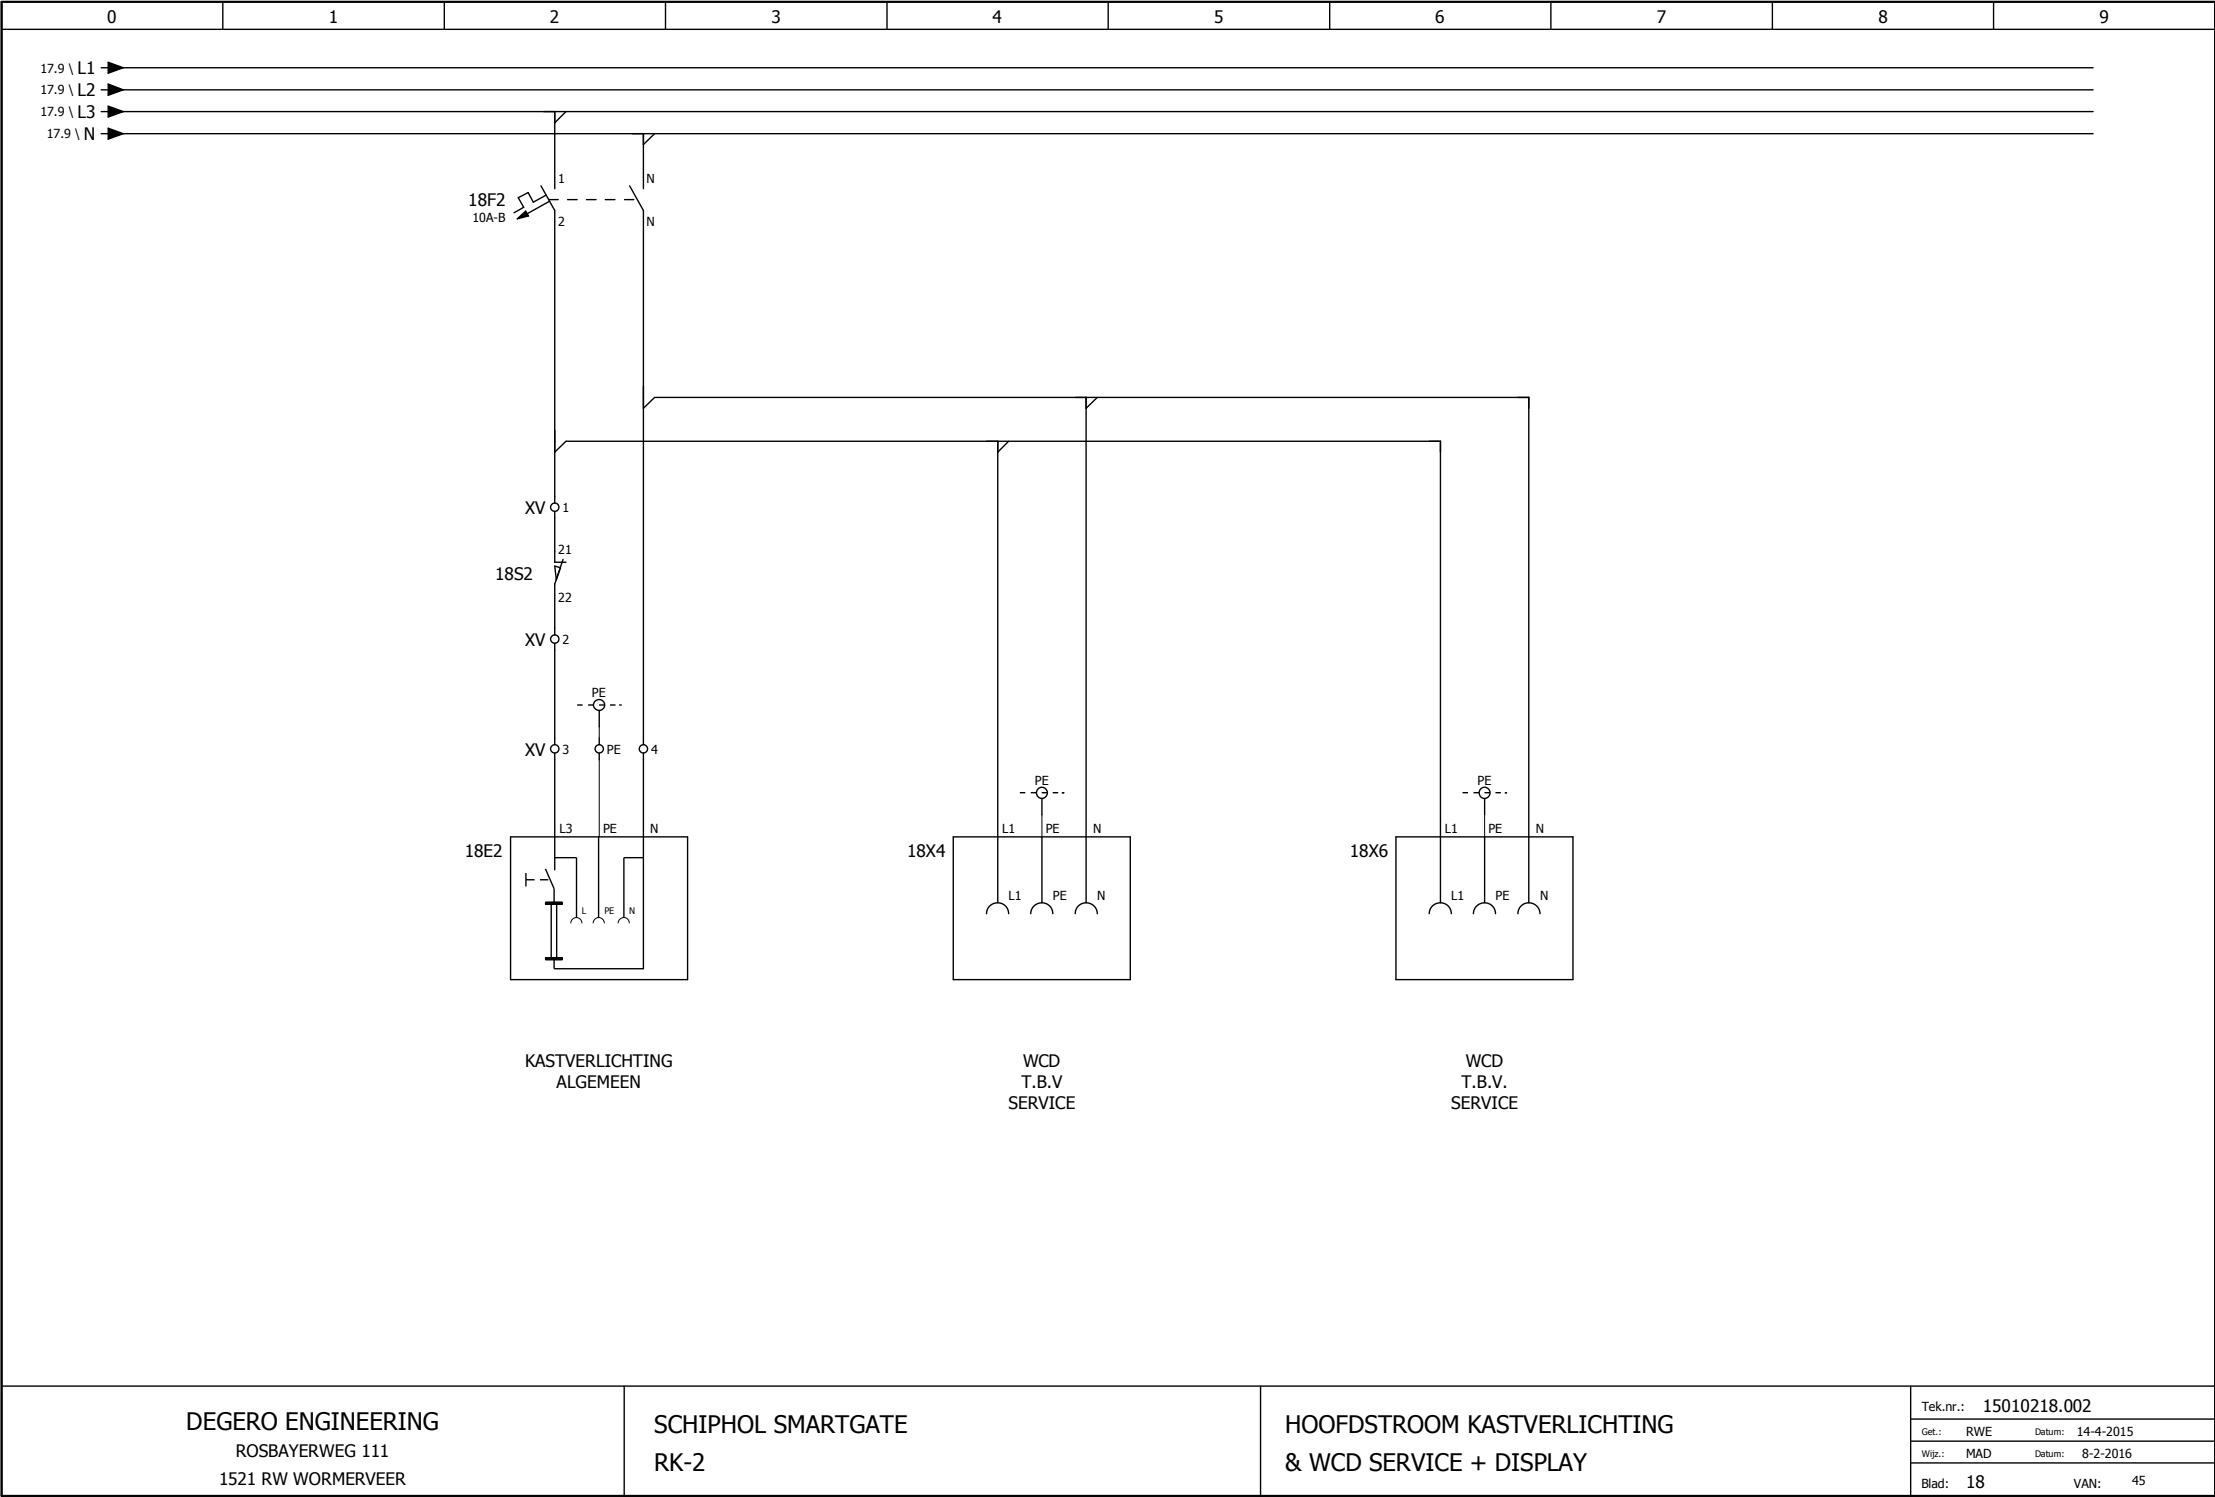


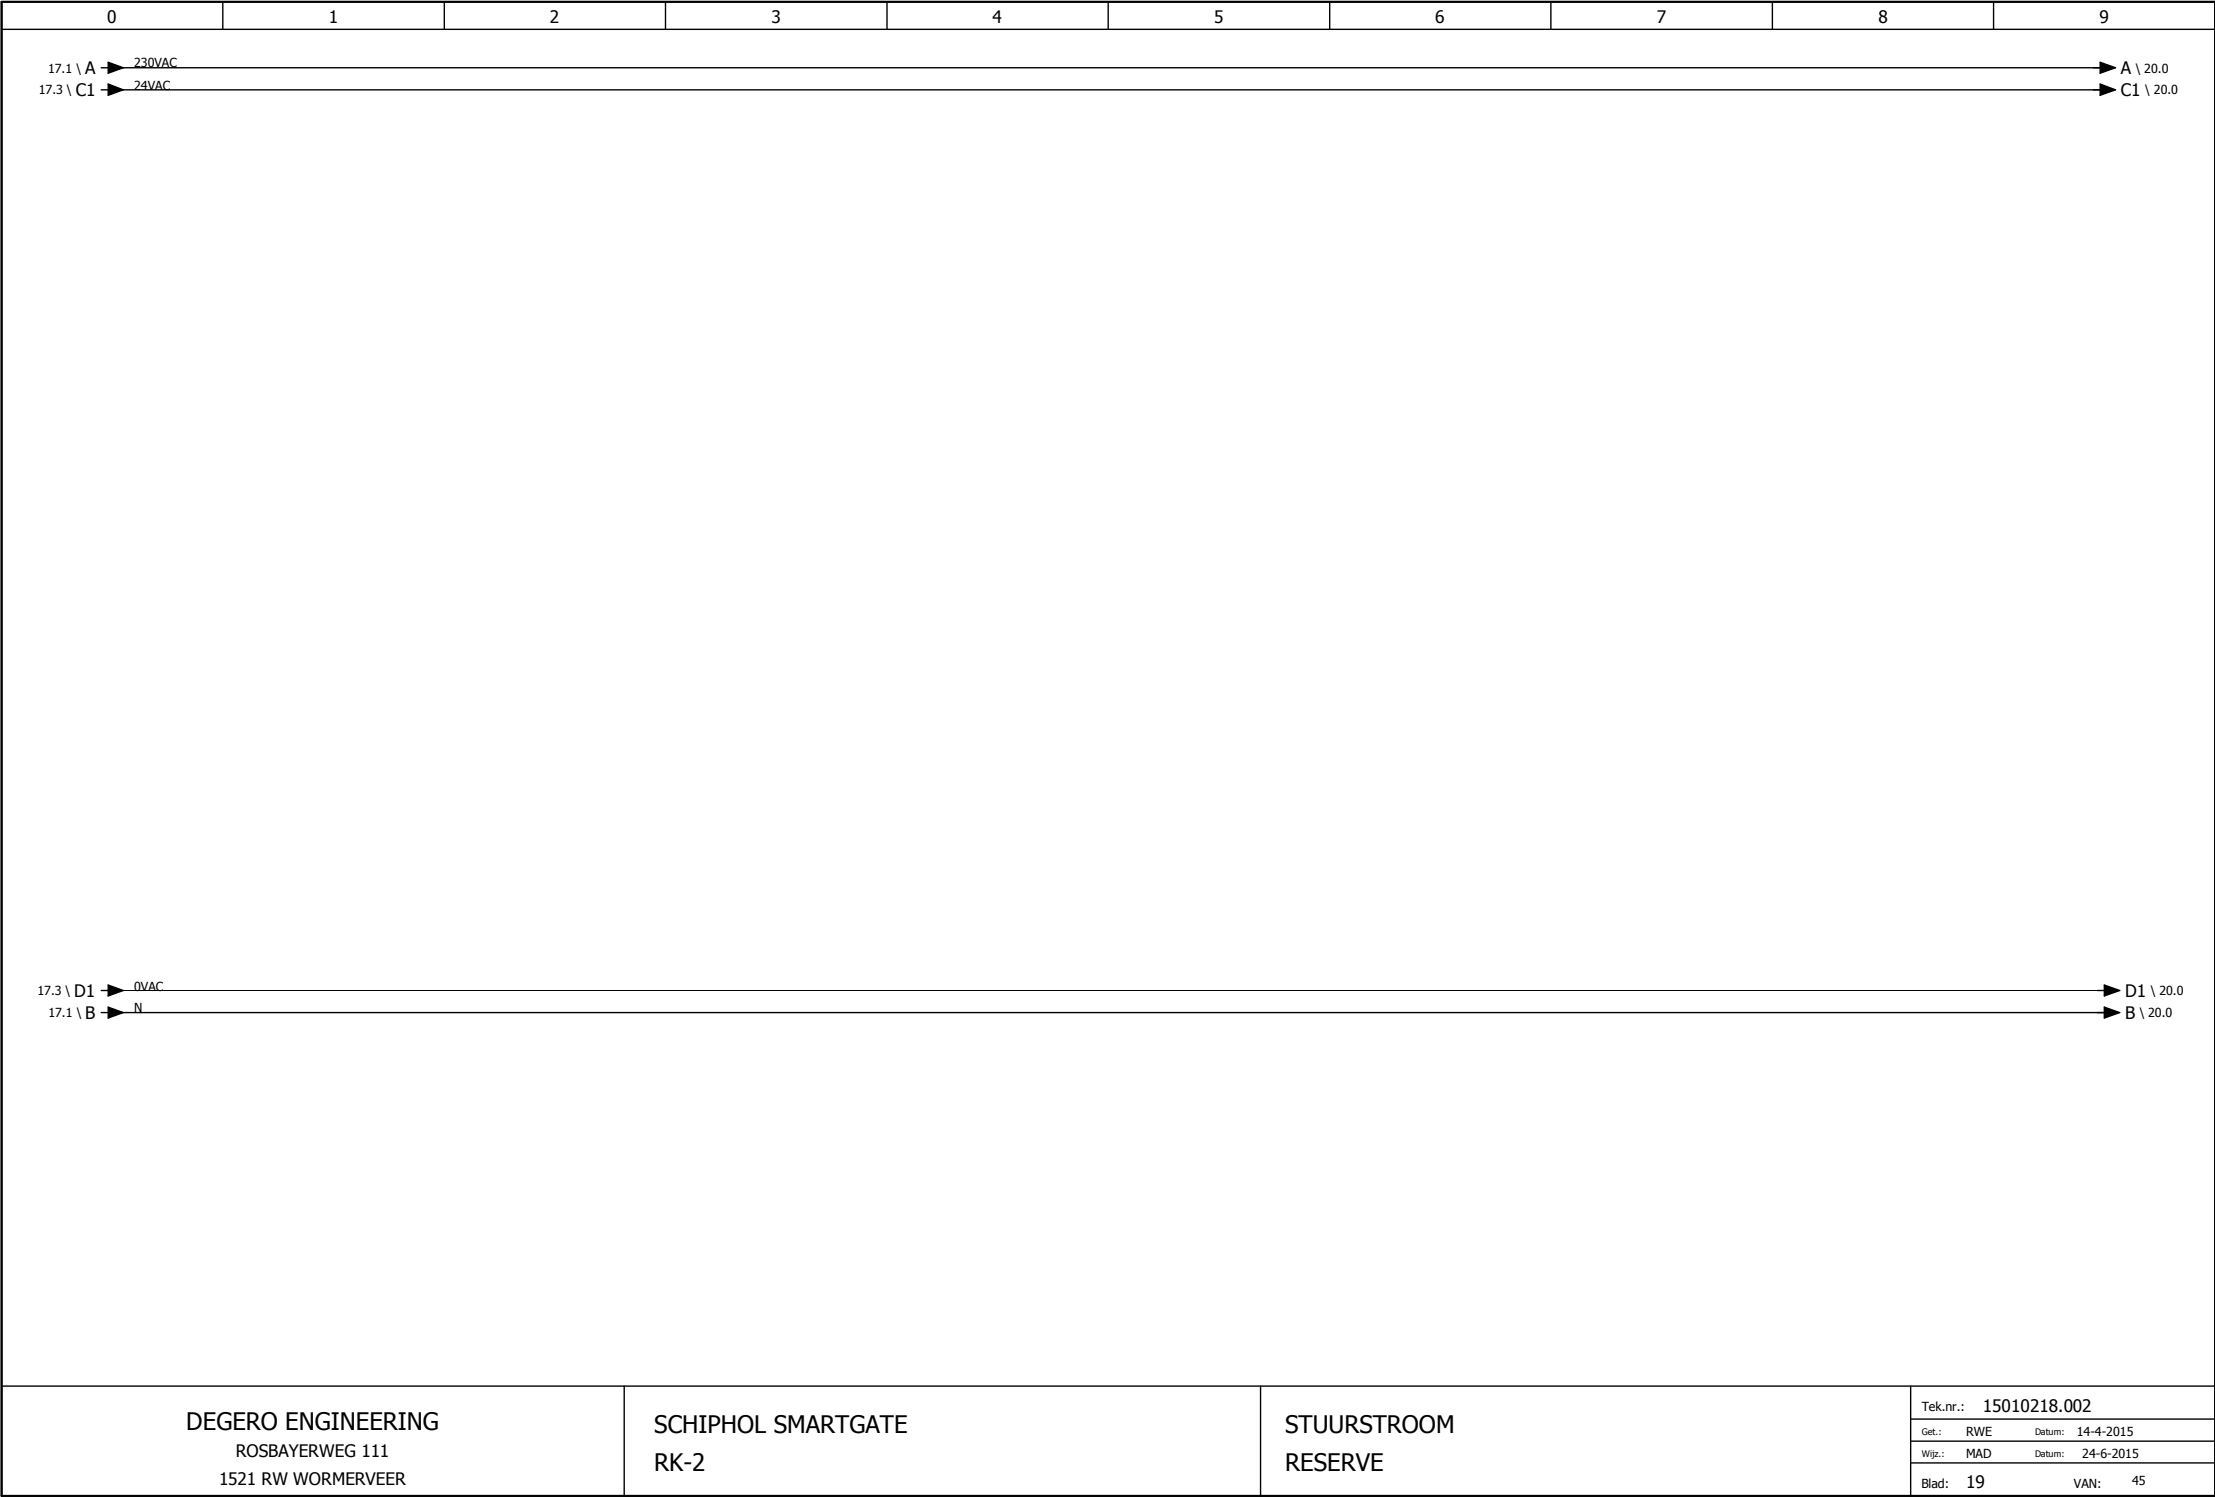


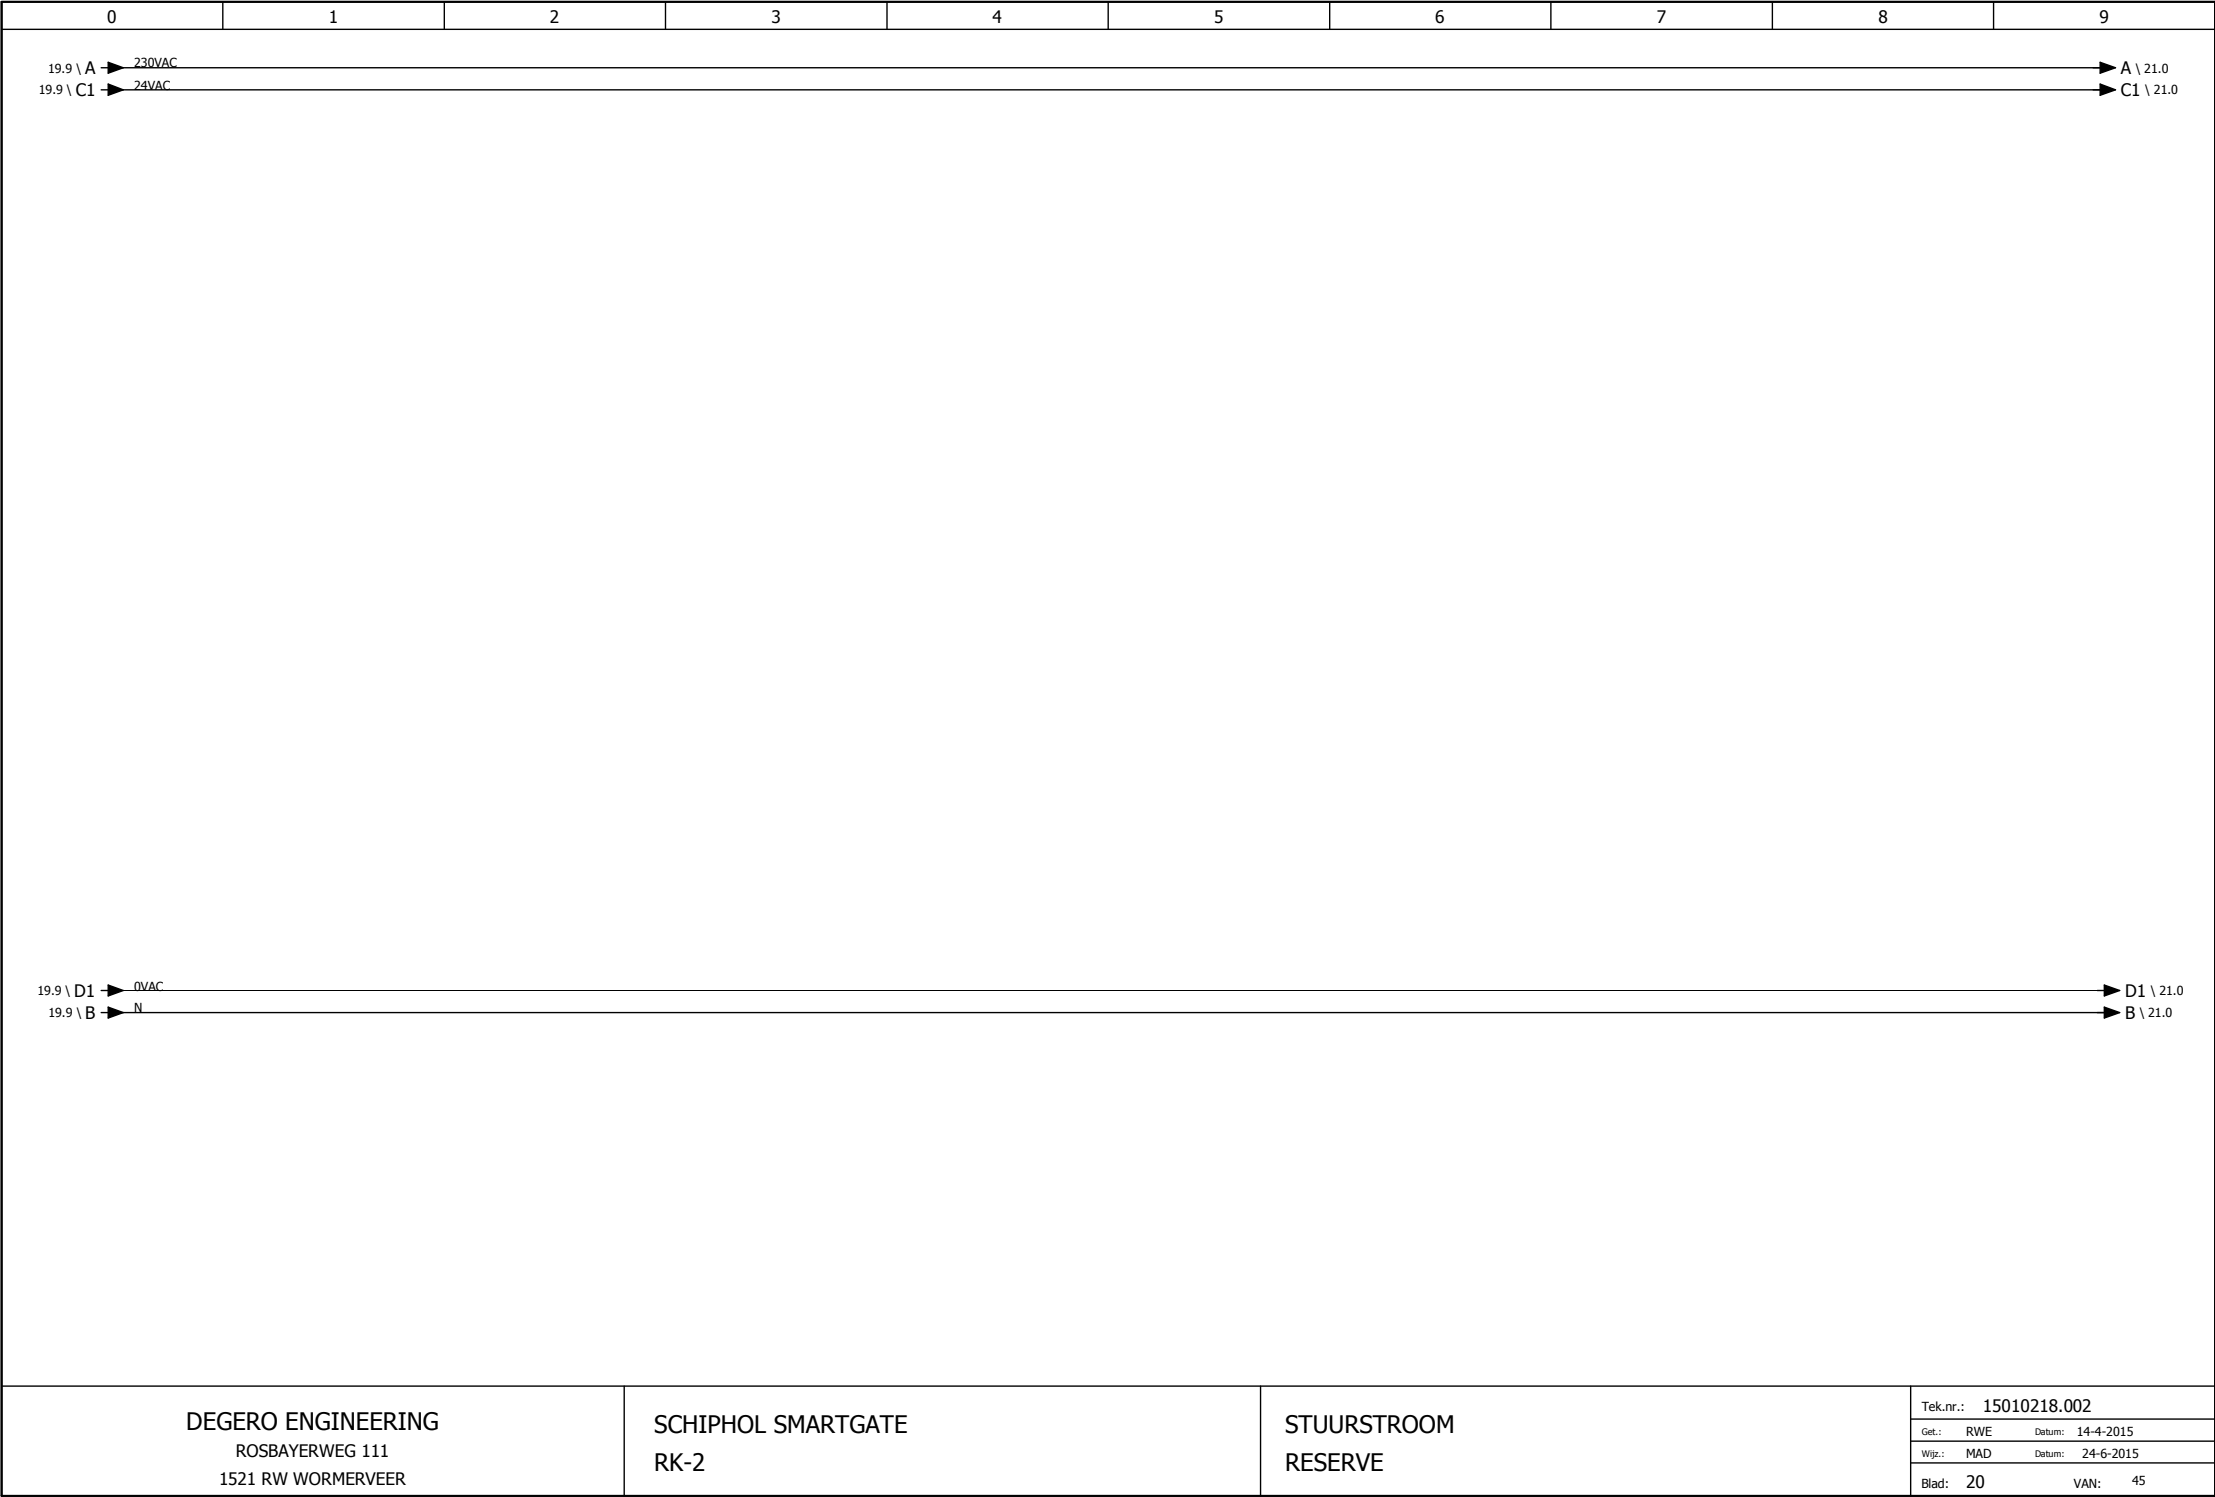


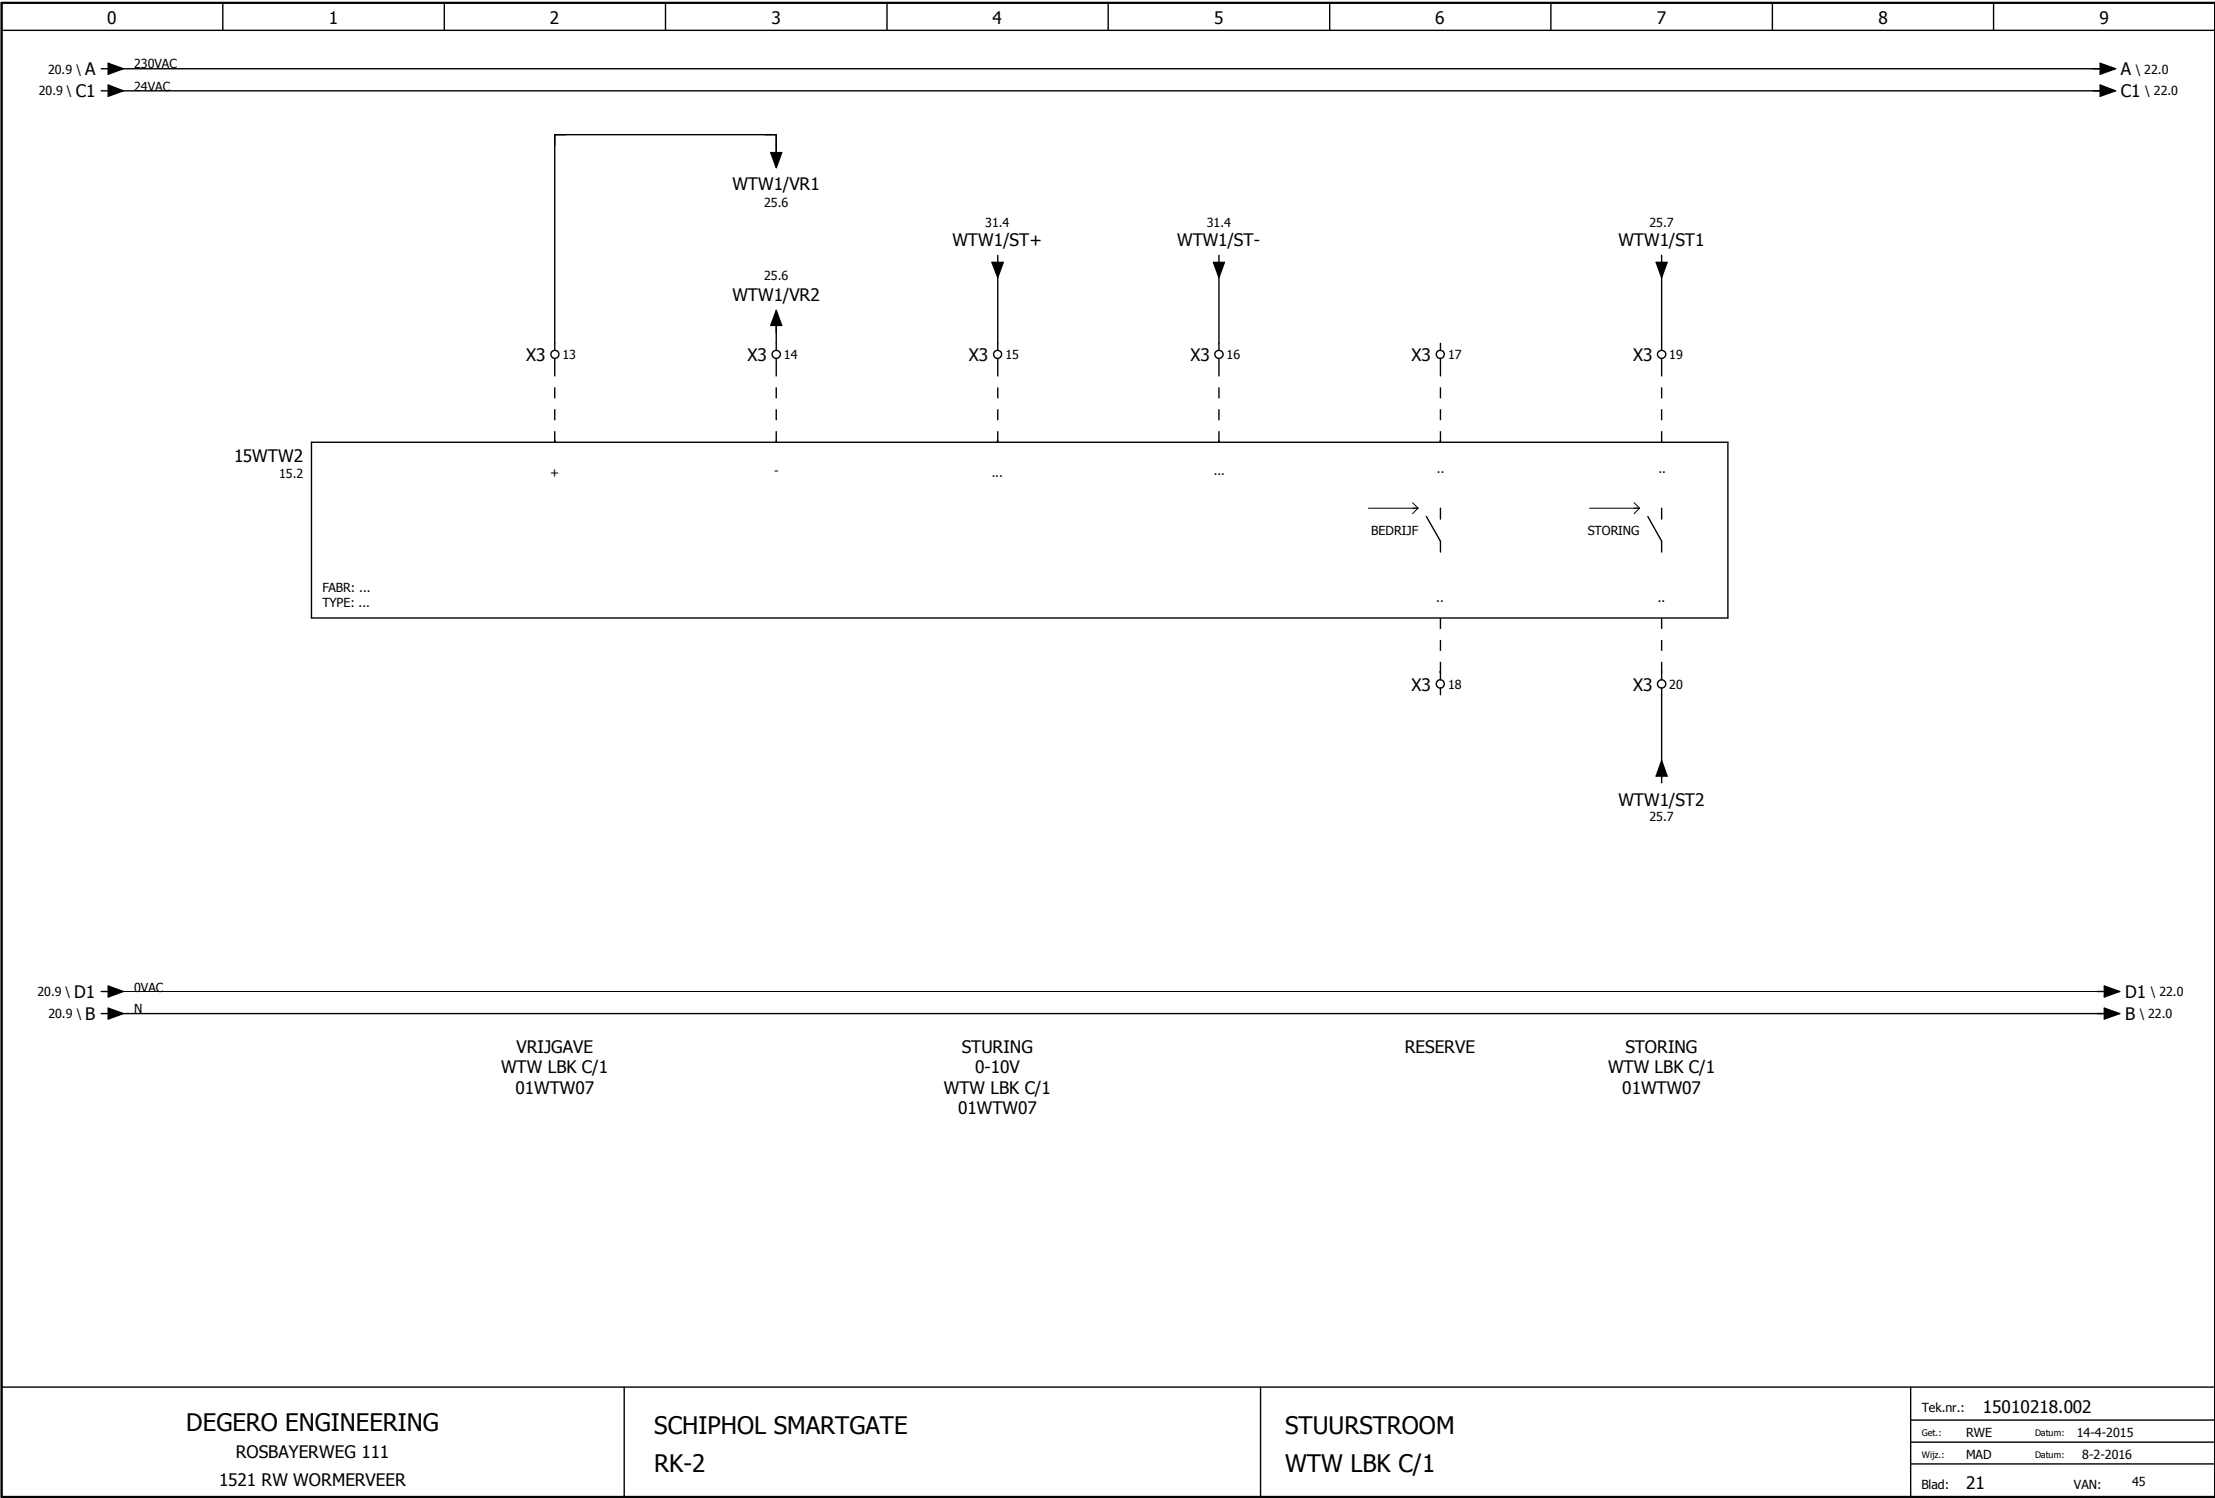

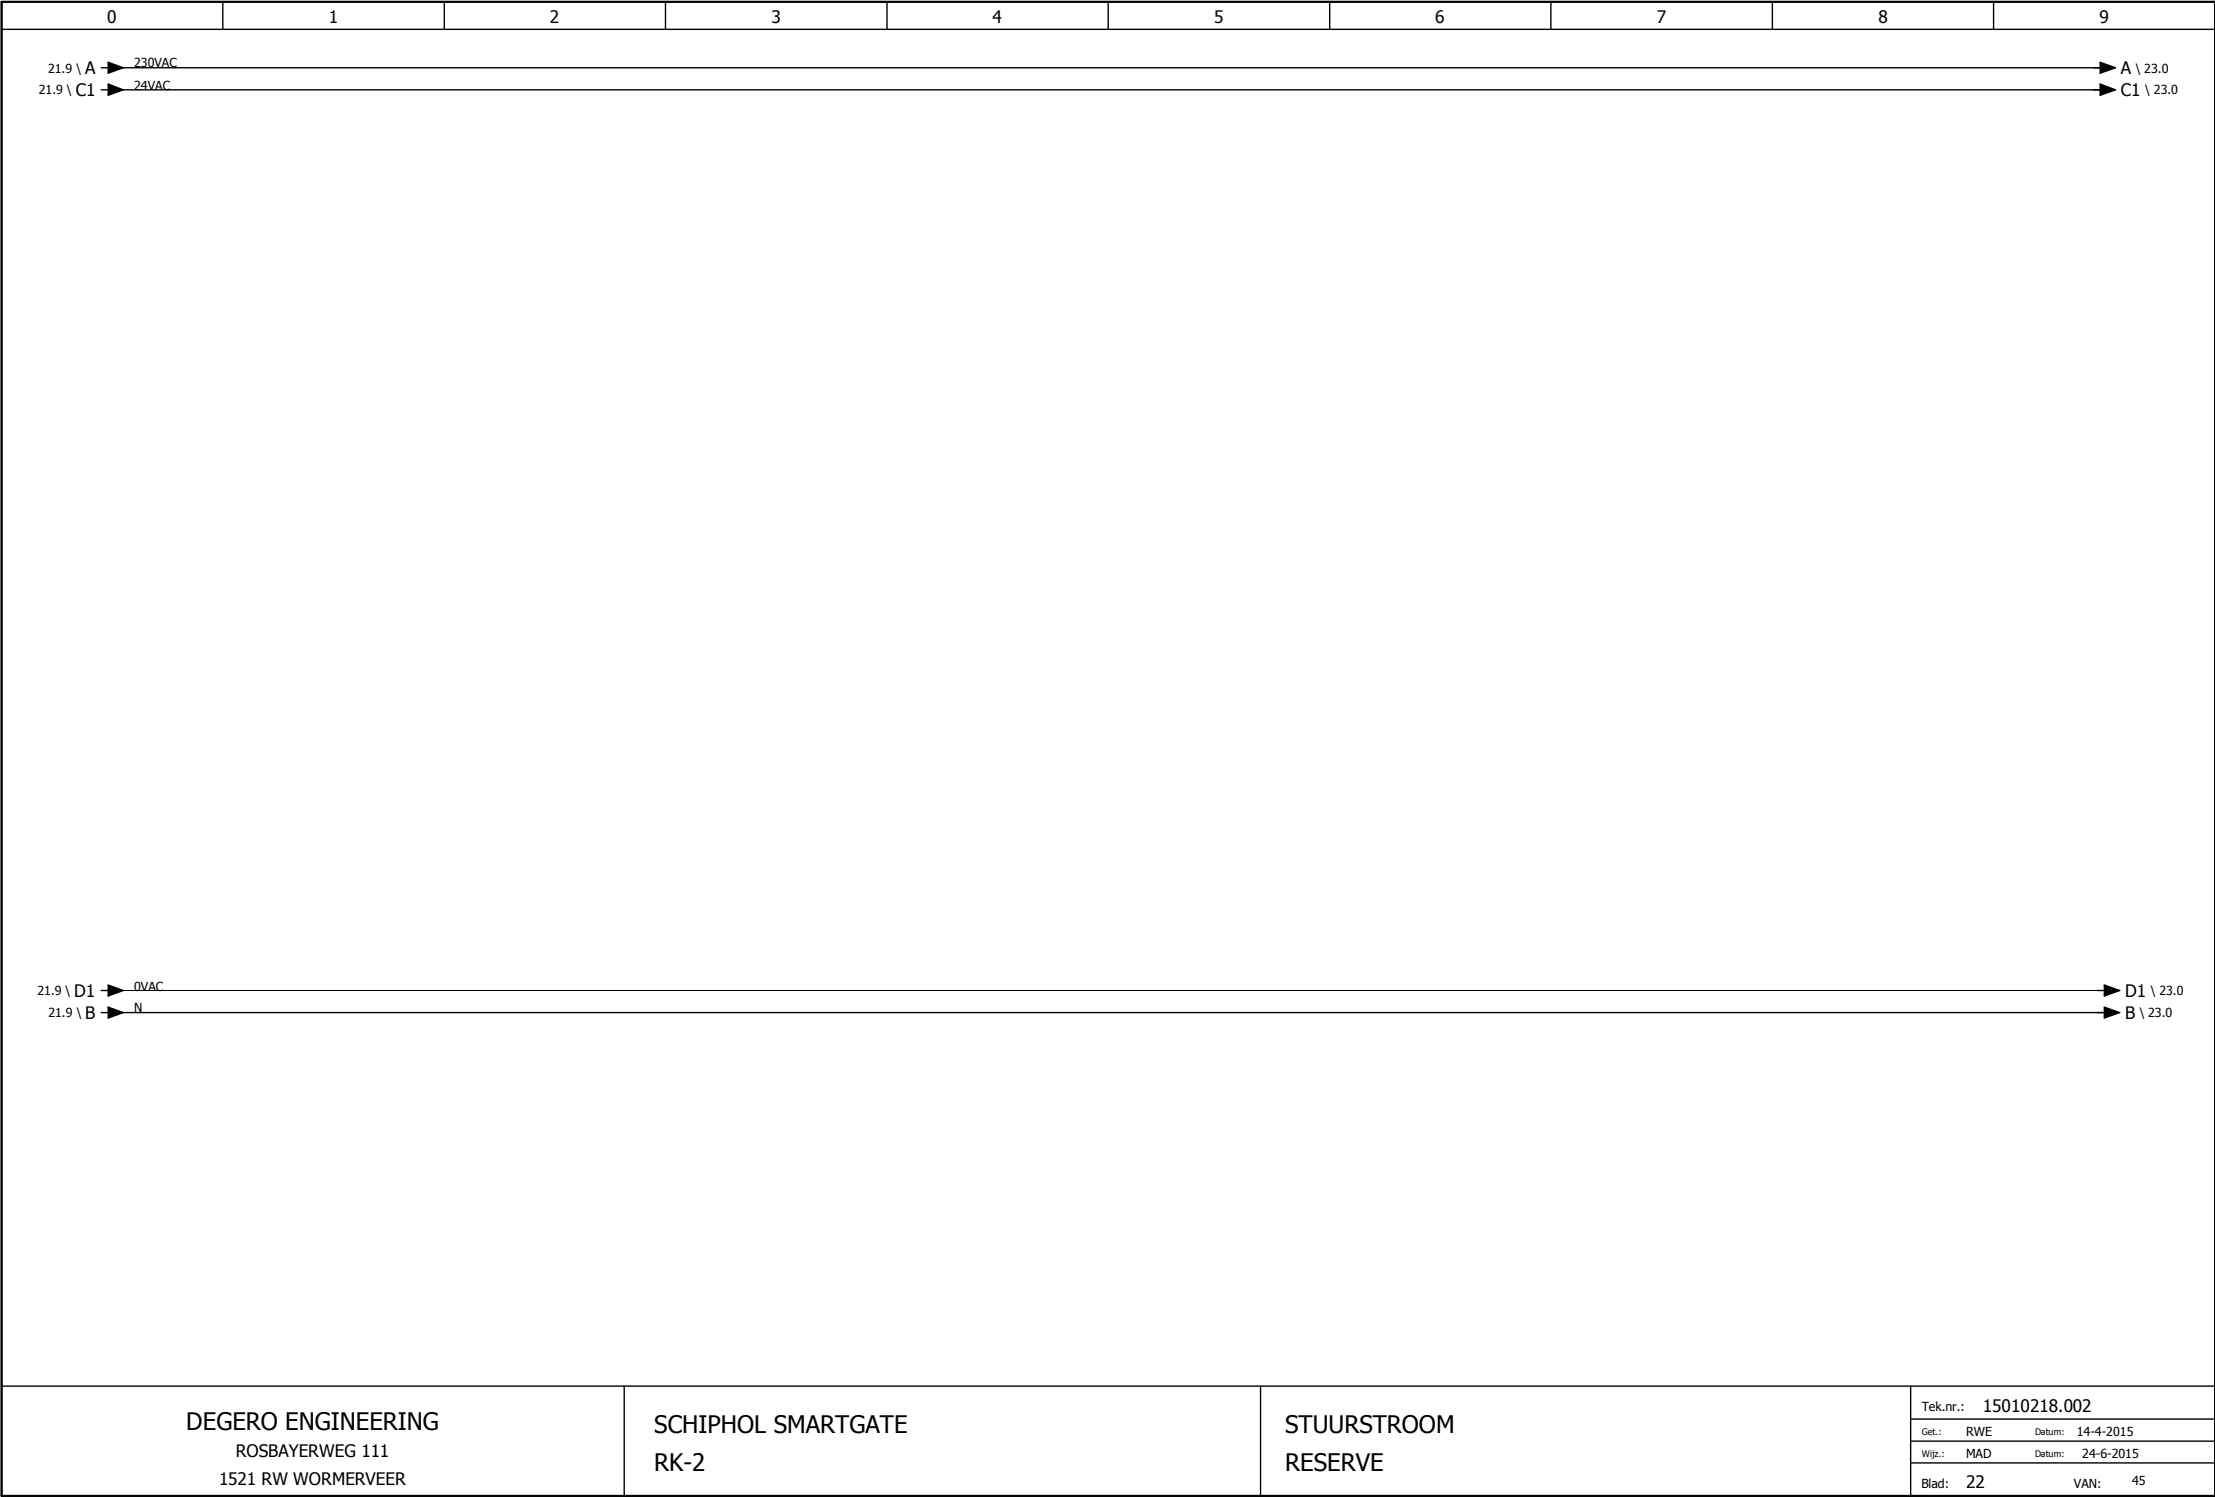

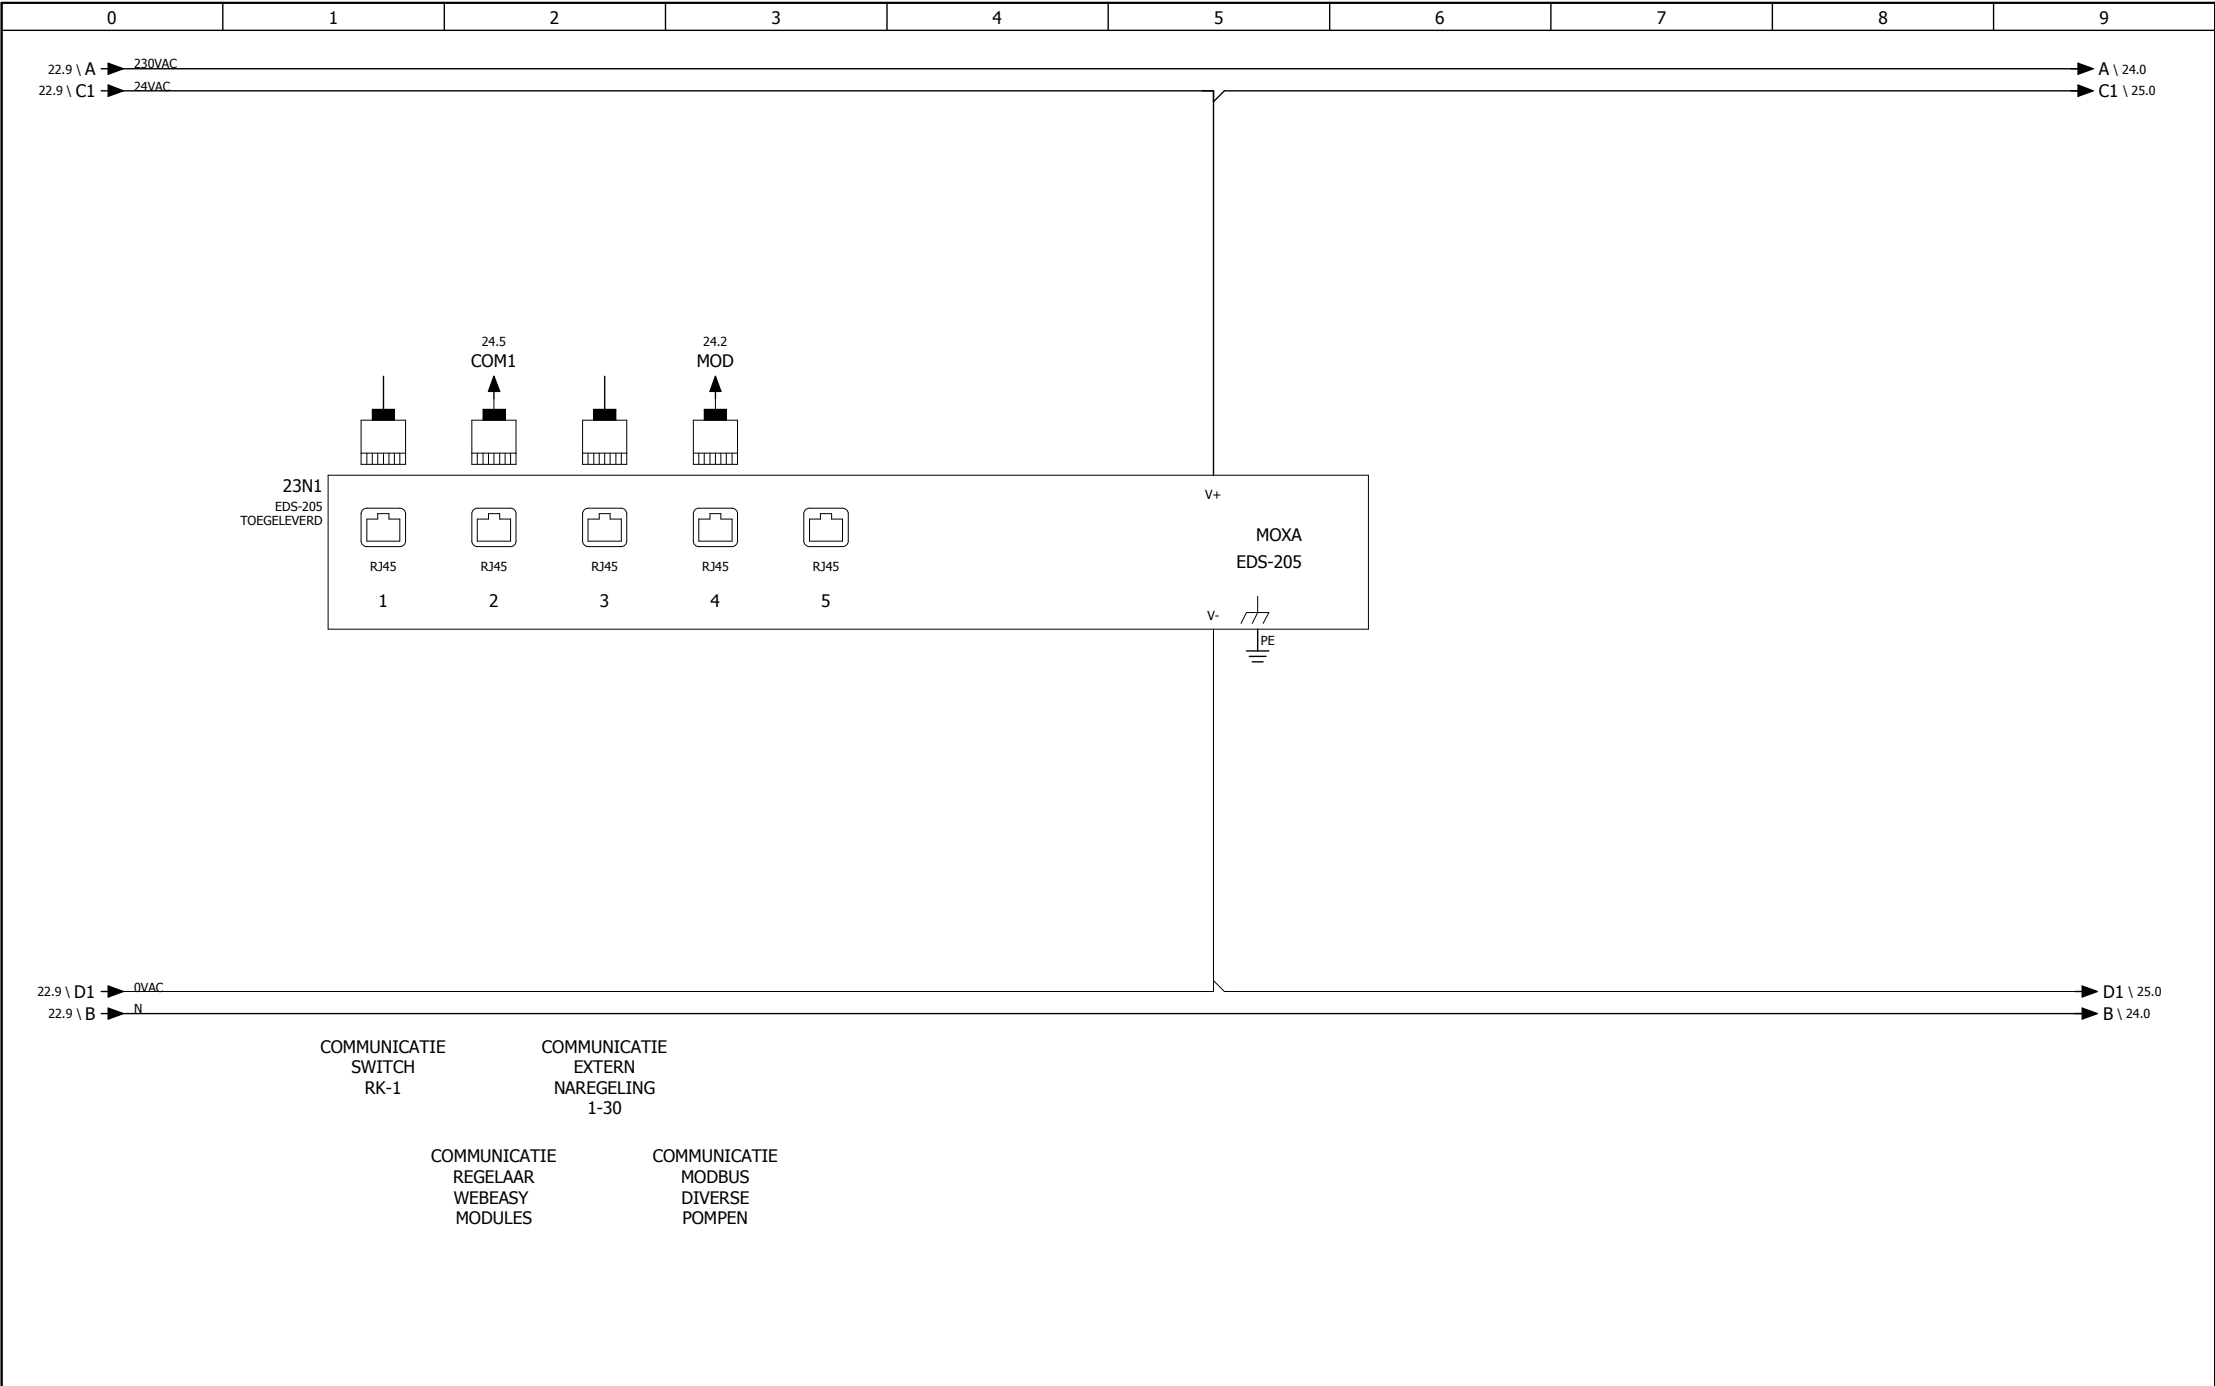

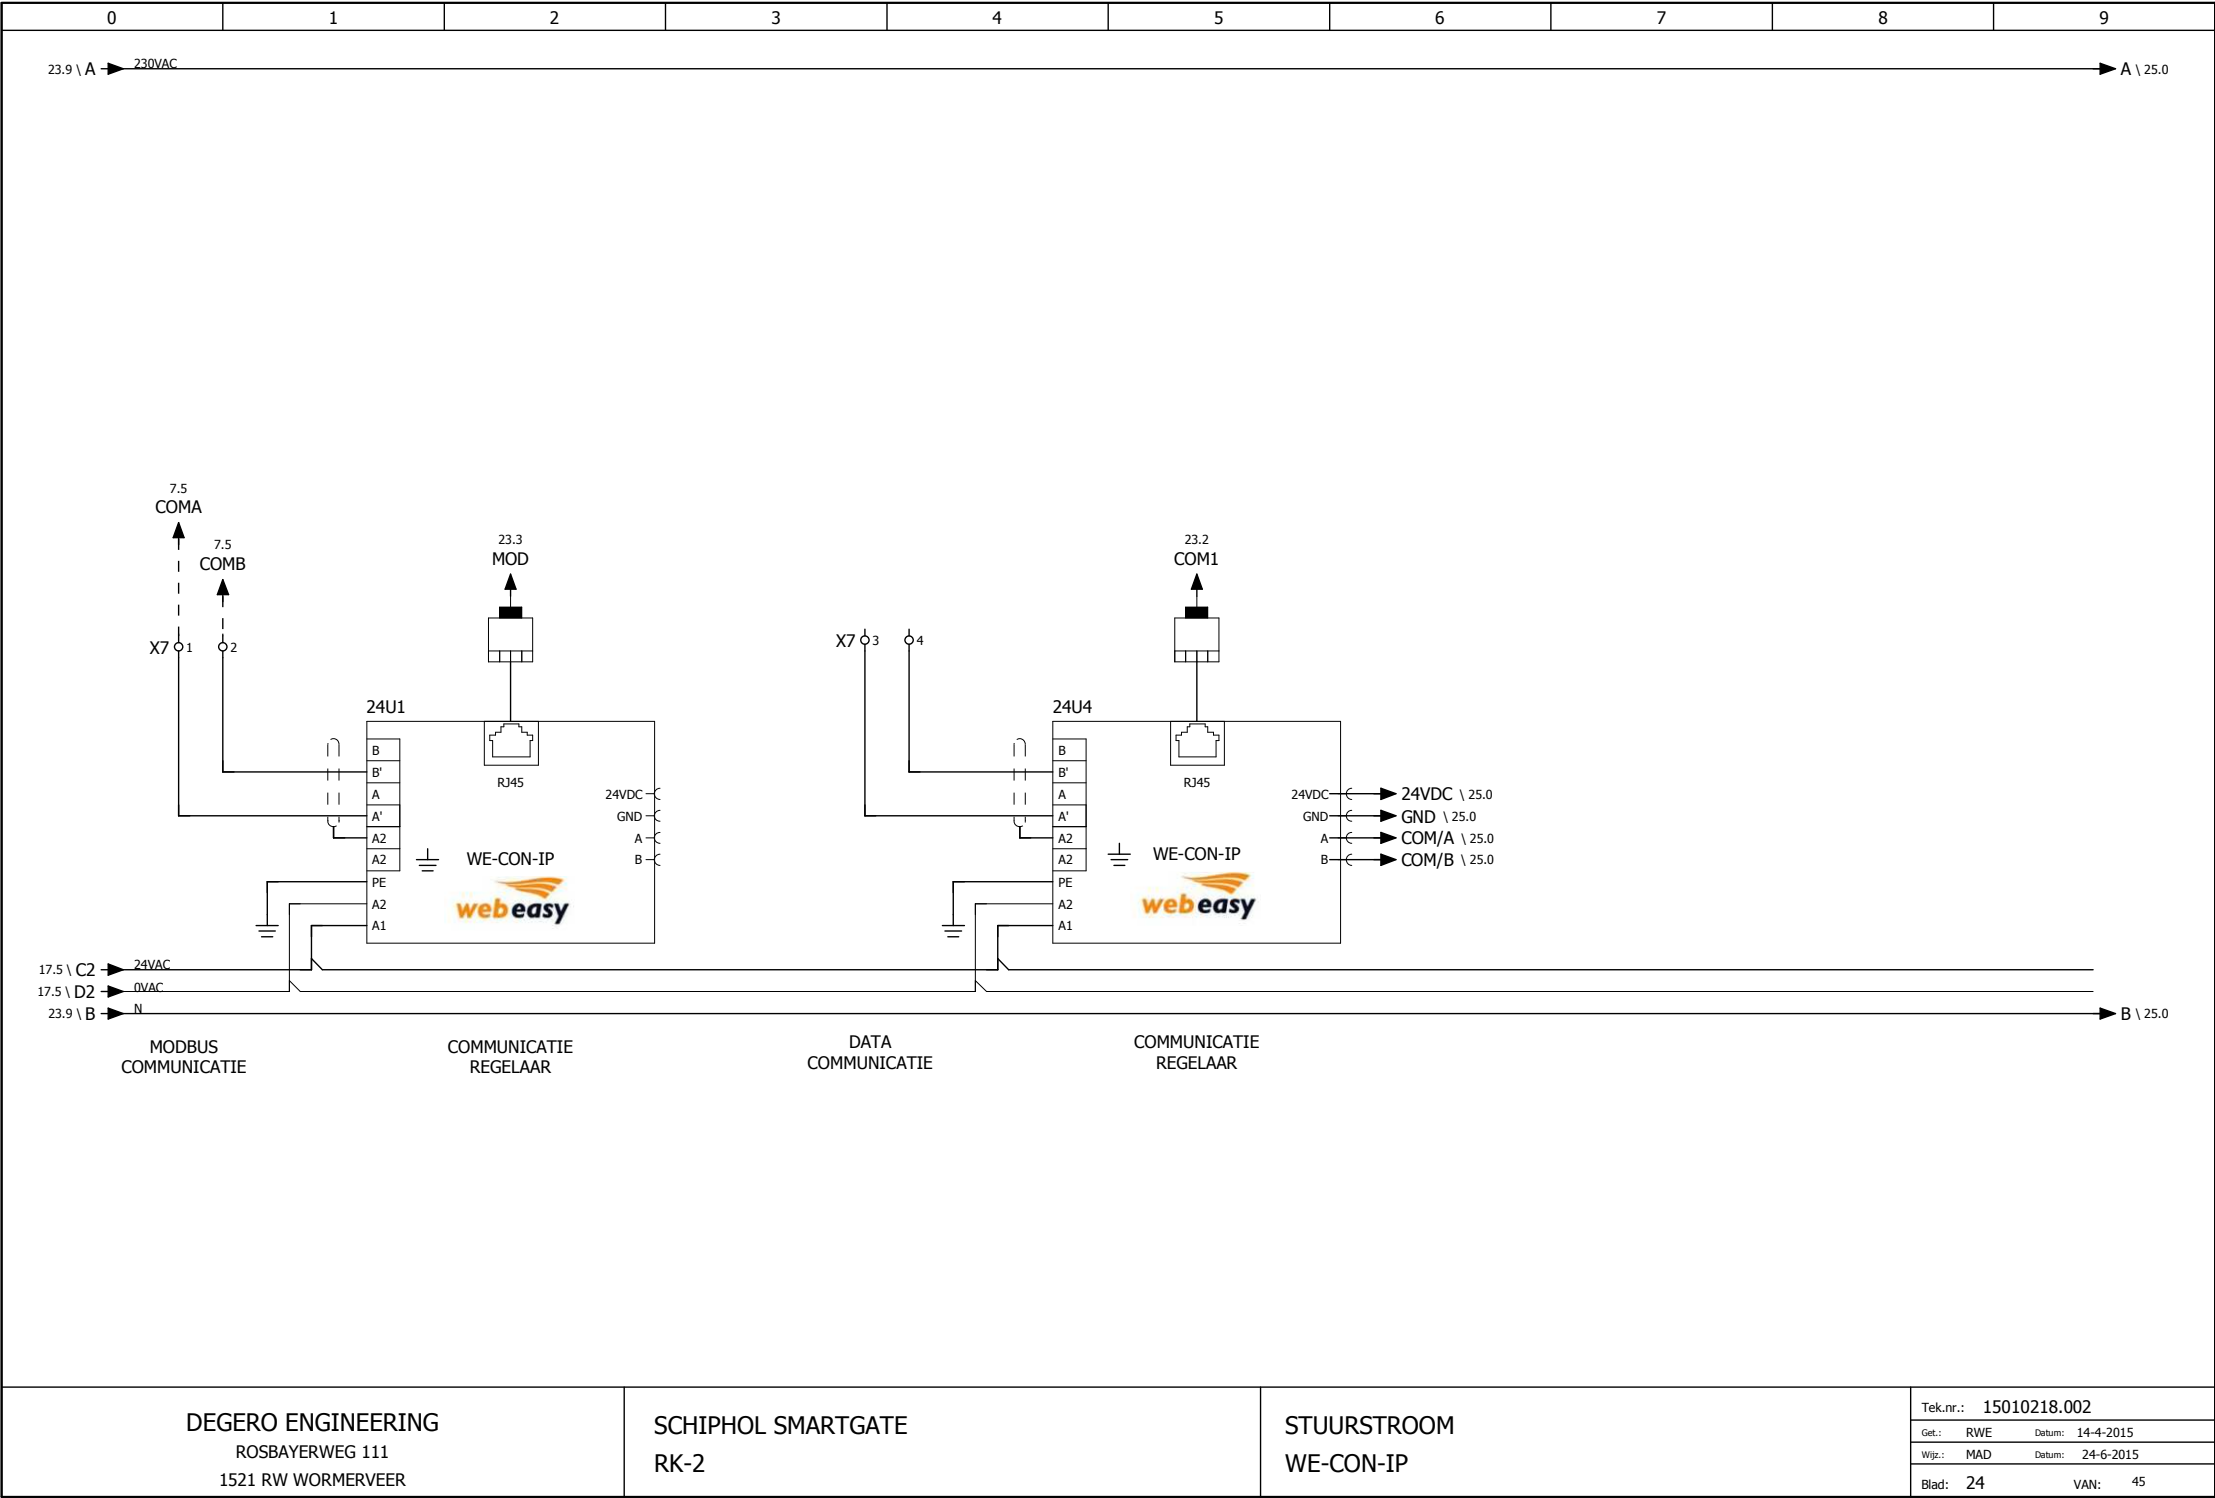

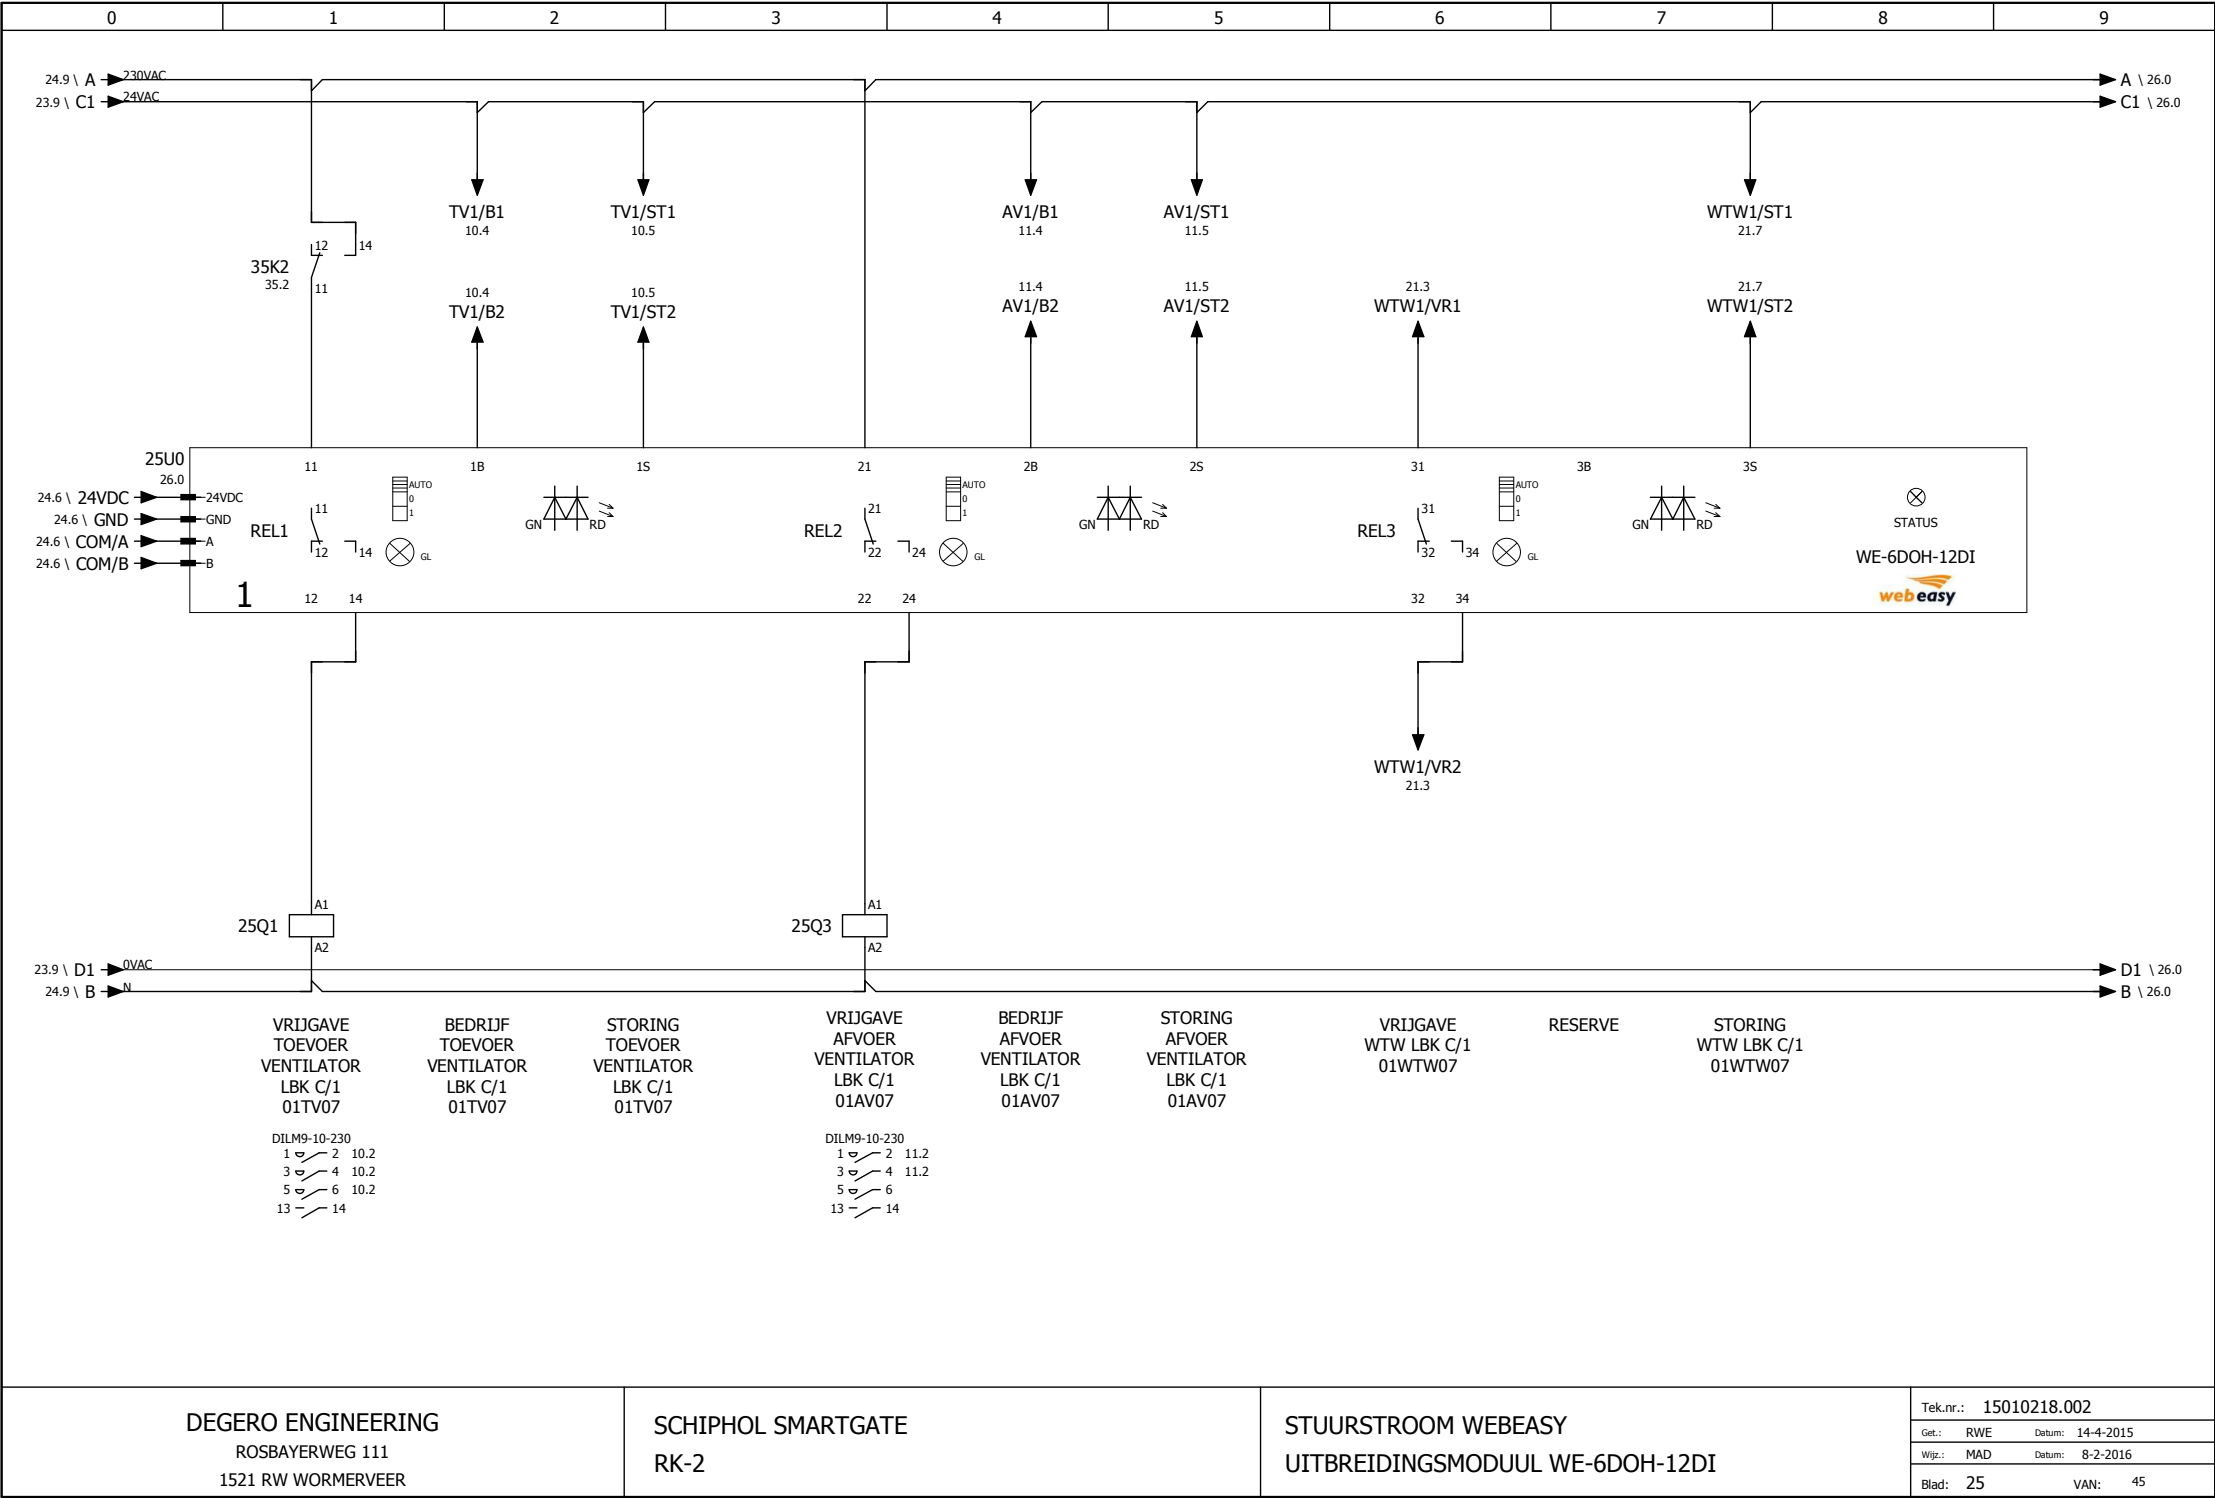

DEGERO ENGINEERING

ROS BAYERWEG 111

1521 RW WORMERVEER

SCHIPHOL SMARTGATE

RK-2

STUURSTROOM WEBEASY


UITBREIDINGSMODUUL WE-6DOH-12DI


Tek.nr.: 15010218.002

Get.: RWE Datum: 14-4-2015

Wijz.: MAD Datum: 8-2-2016

Blad: 25 VAN: 45

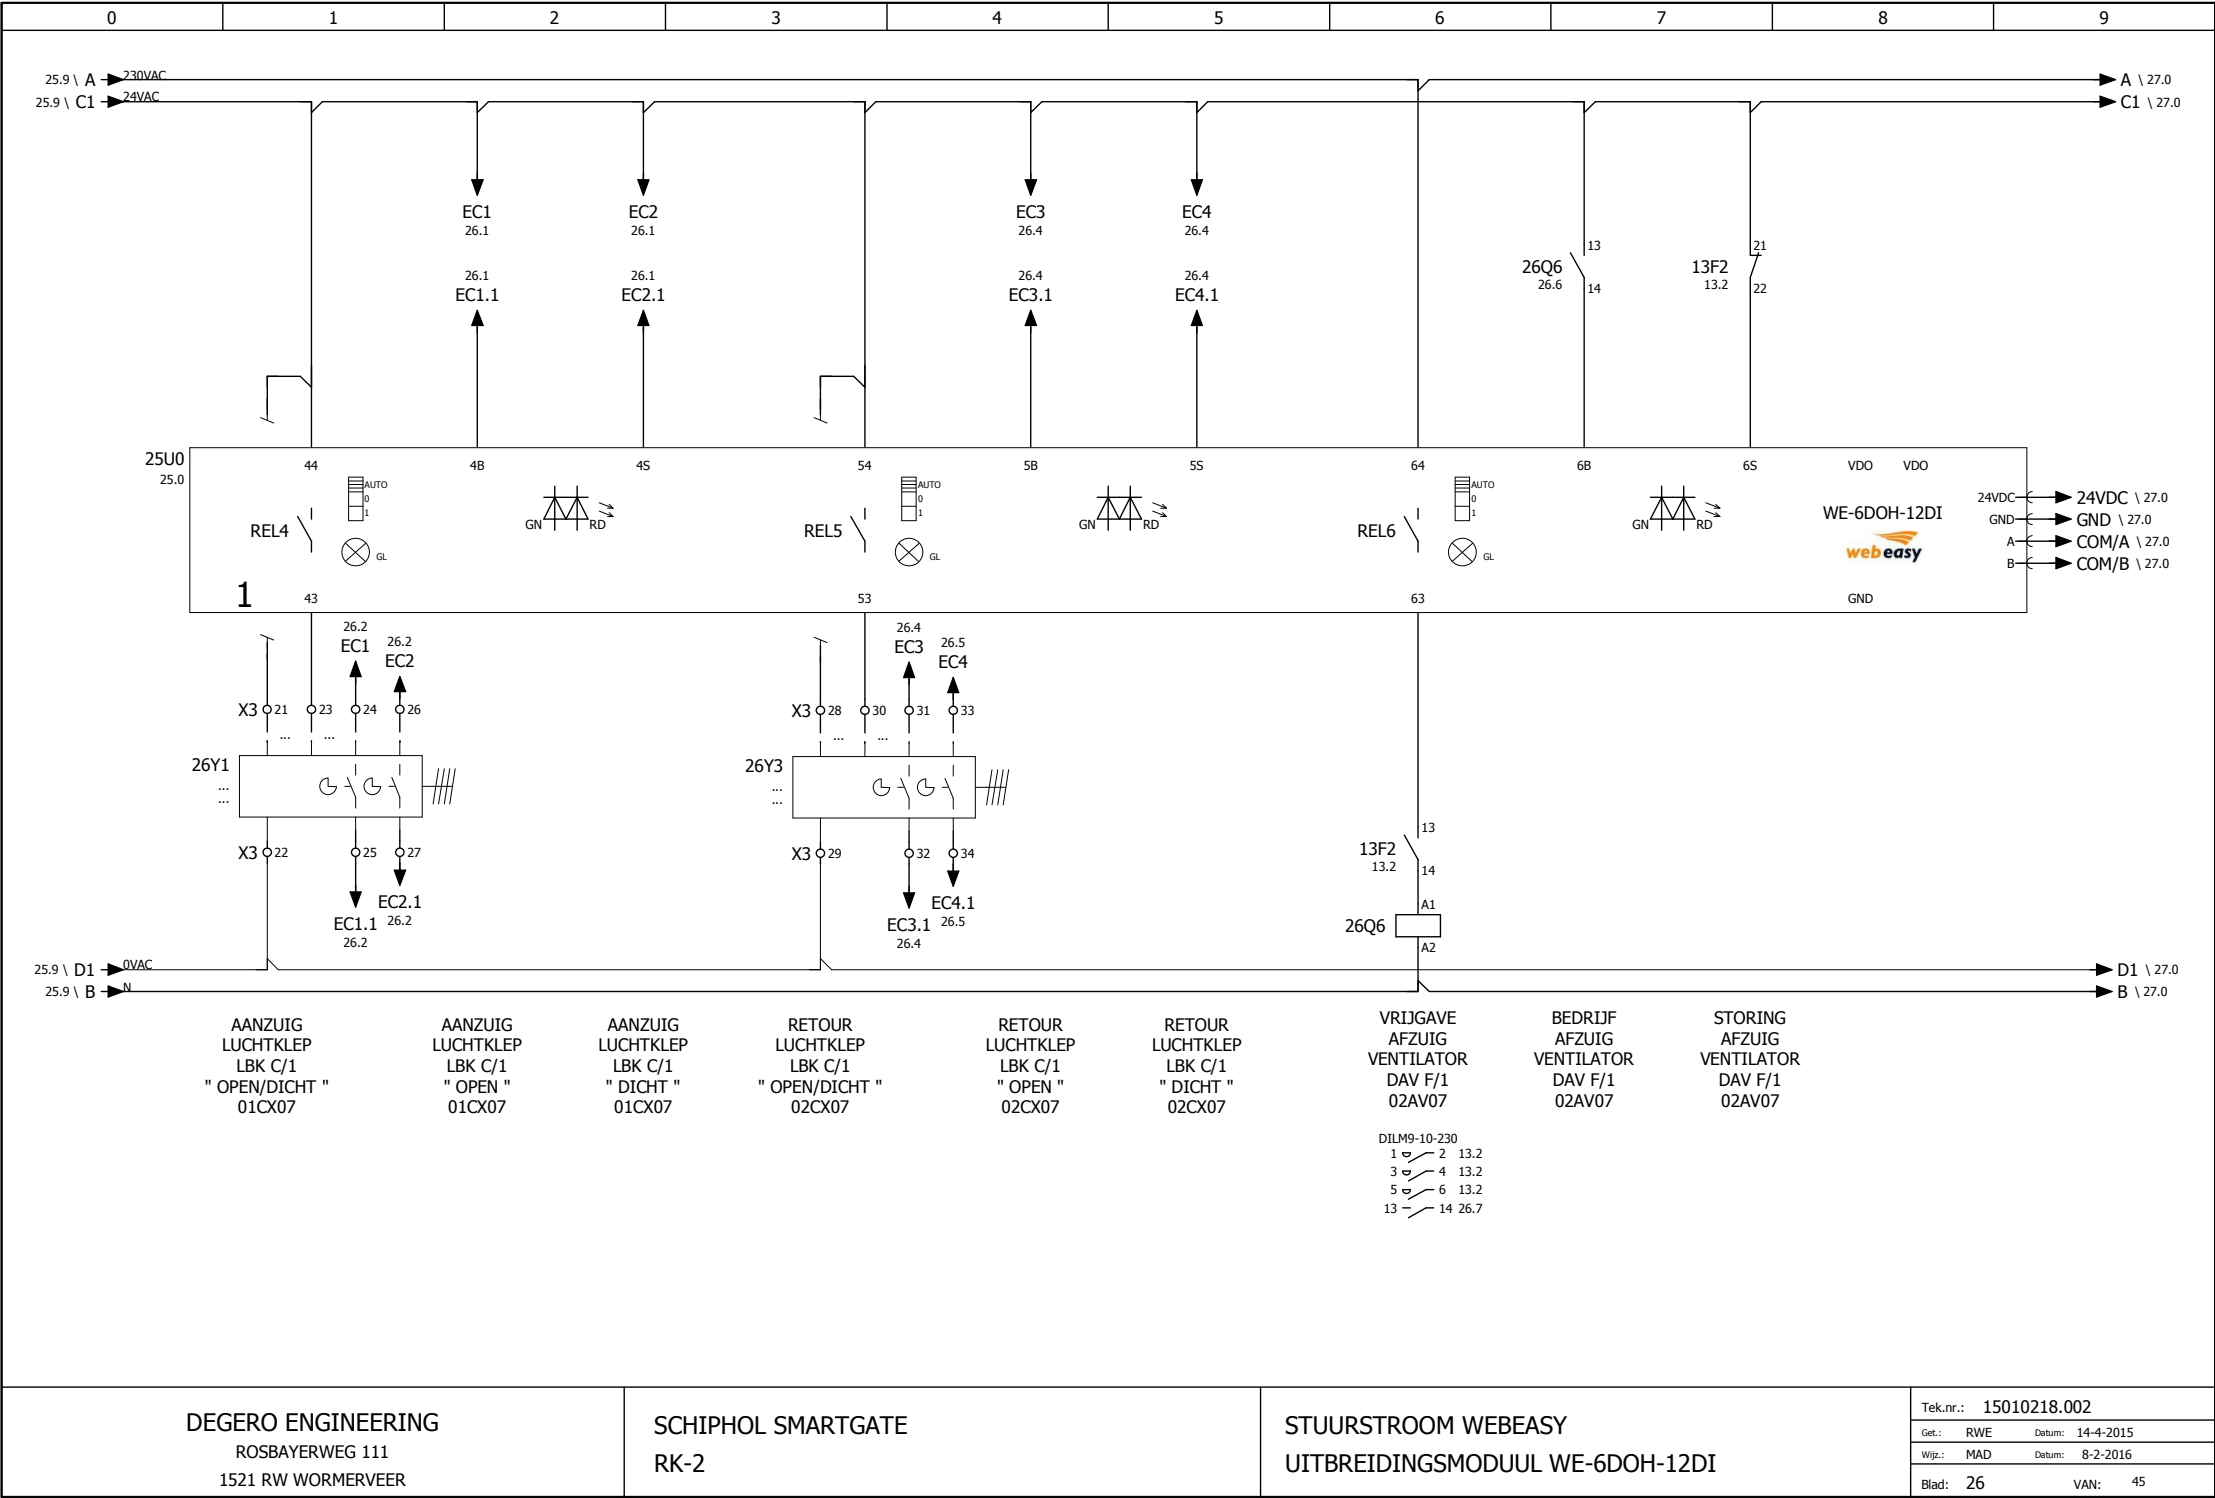

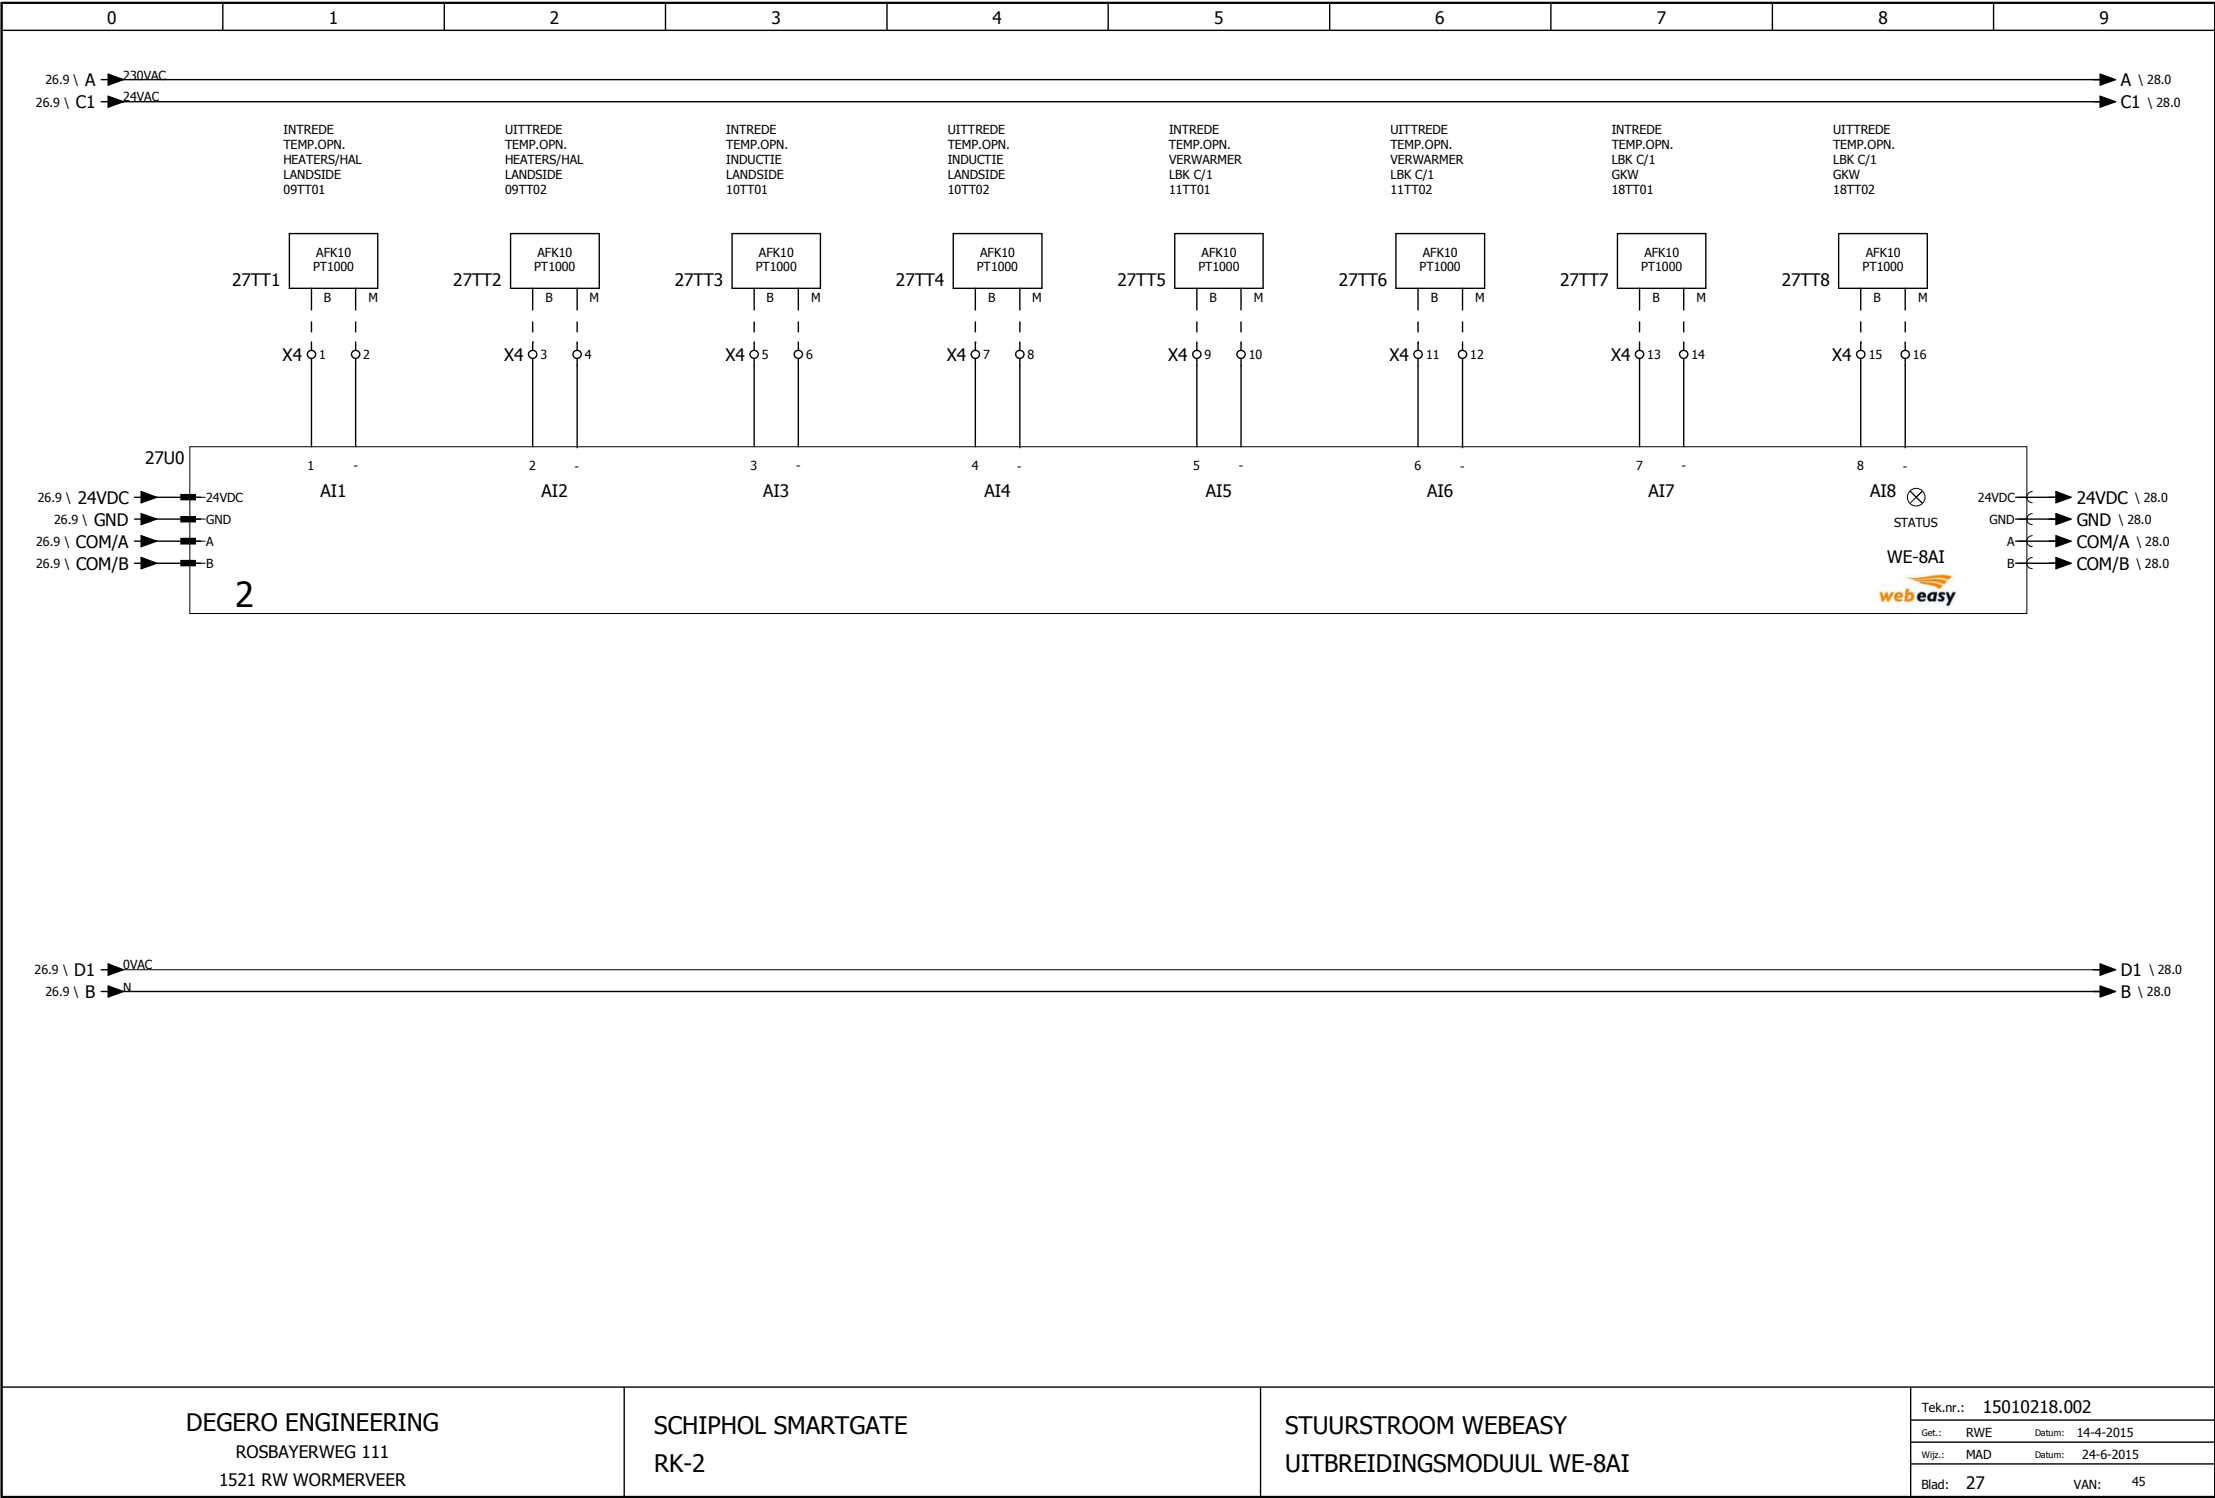

26.9 \ D1 → 0VAC

26.9 \ B → N

D1 \ 28.0

B \ 28.0

DEGERO ENGINEERING

ROS BAYERWEG 111

1521 RW WORMERVEER

SCHIPHOL SMARTGATE

RK-2

STUURSTROOM WEBEASY


UITBREIDINGSMODUUL WE-8AI


Tek.nr.: 15010218.002

Gett.: RWE Datum: 14-4-2015

Wijz.: MAD Datum: 24-6-2015

Blad: 27 VAN: 45

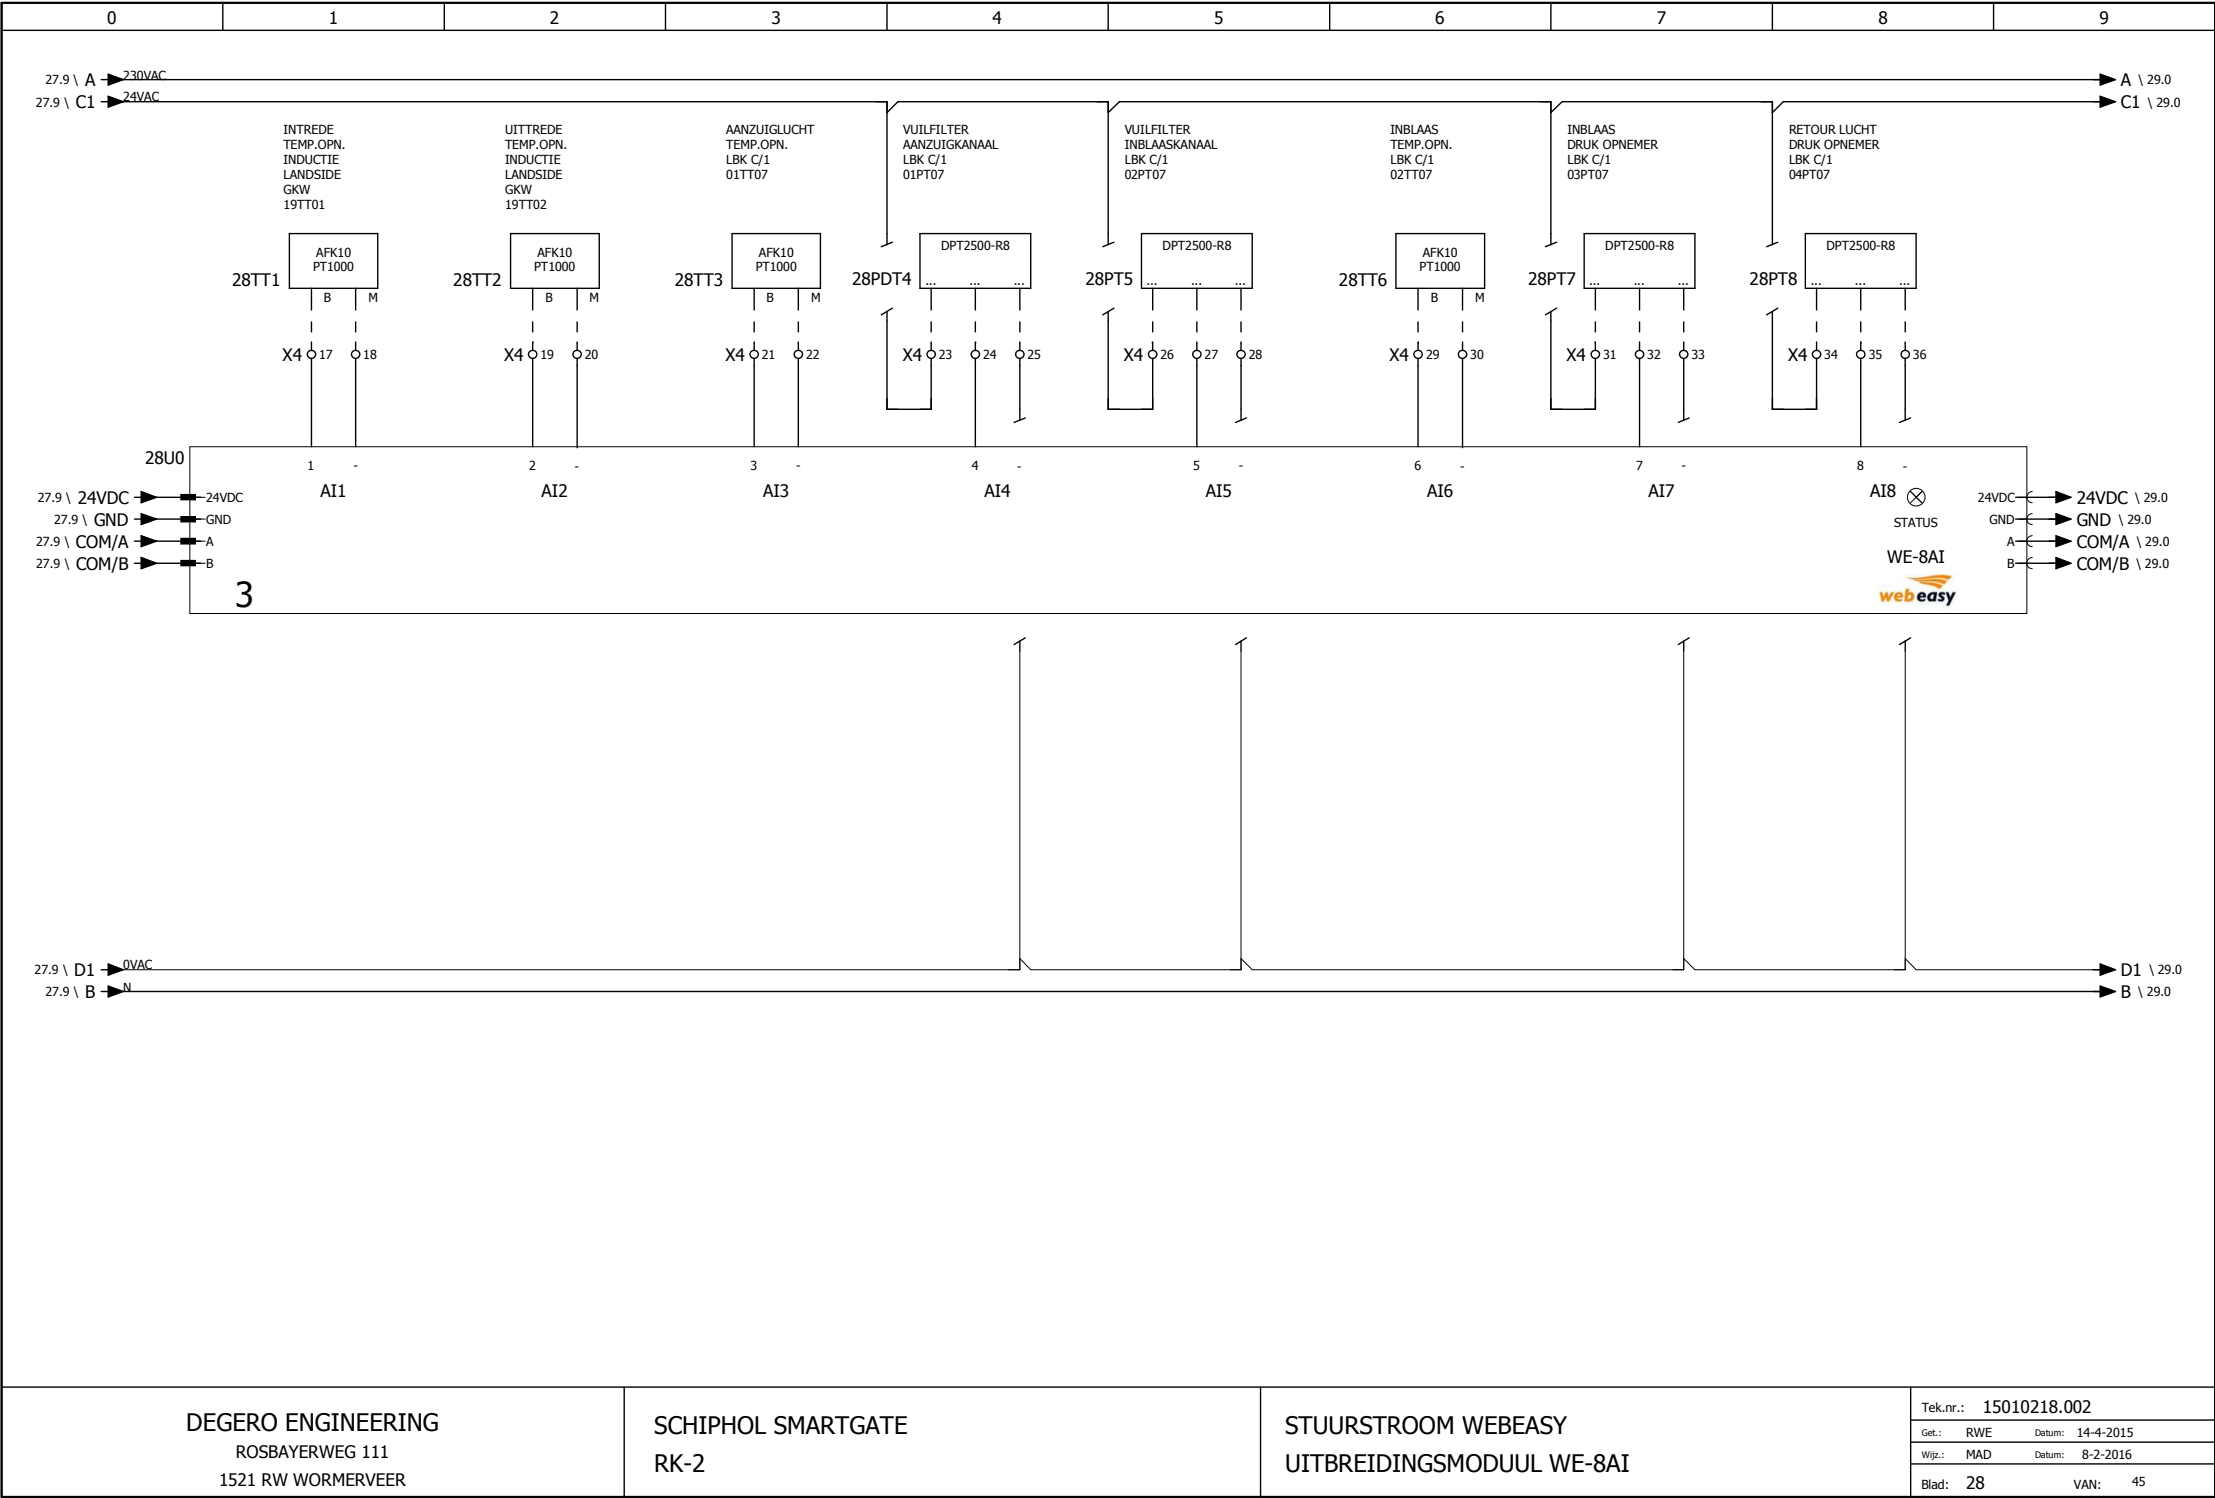

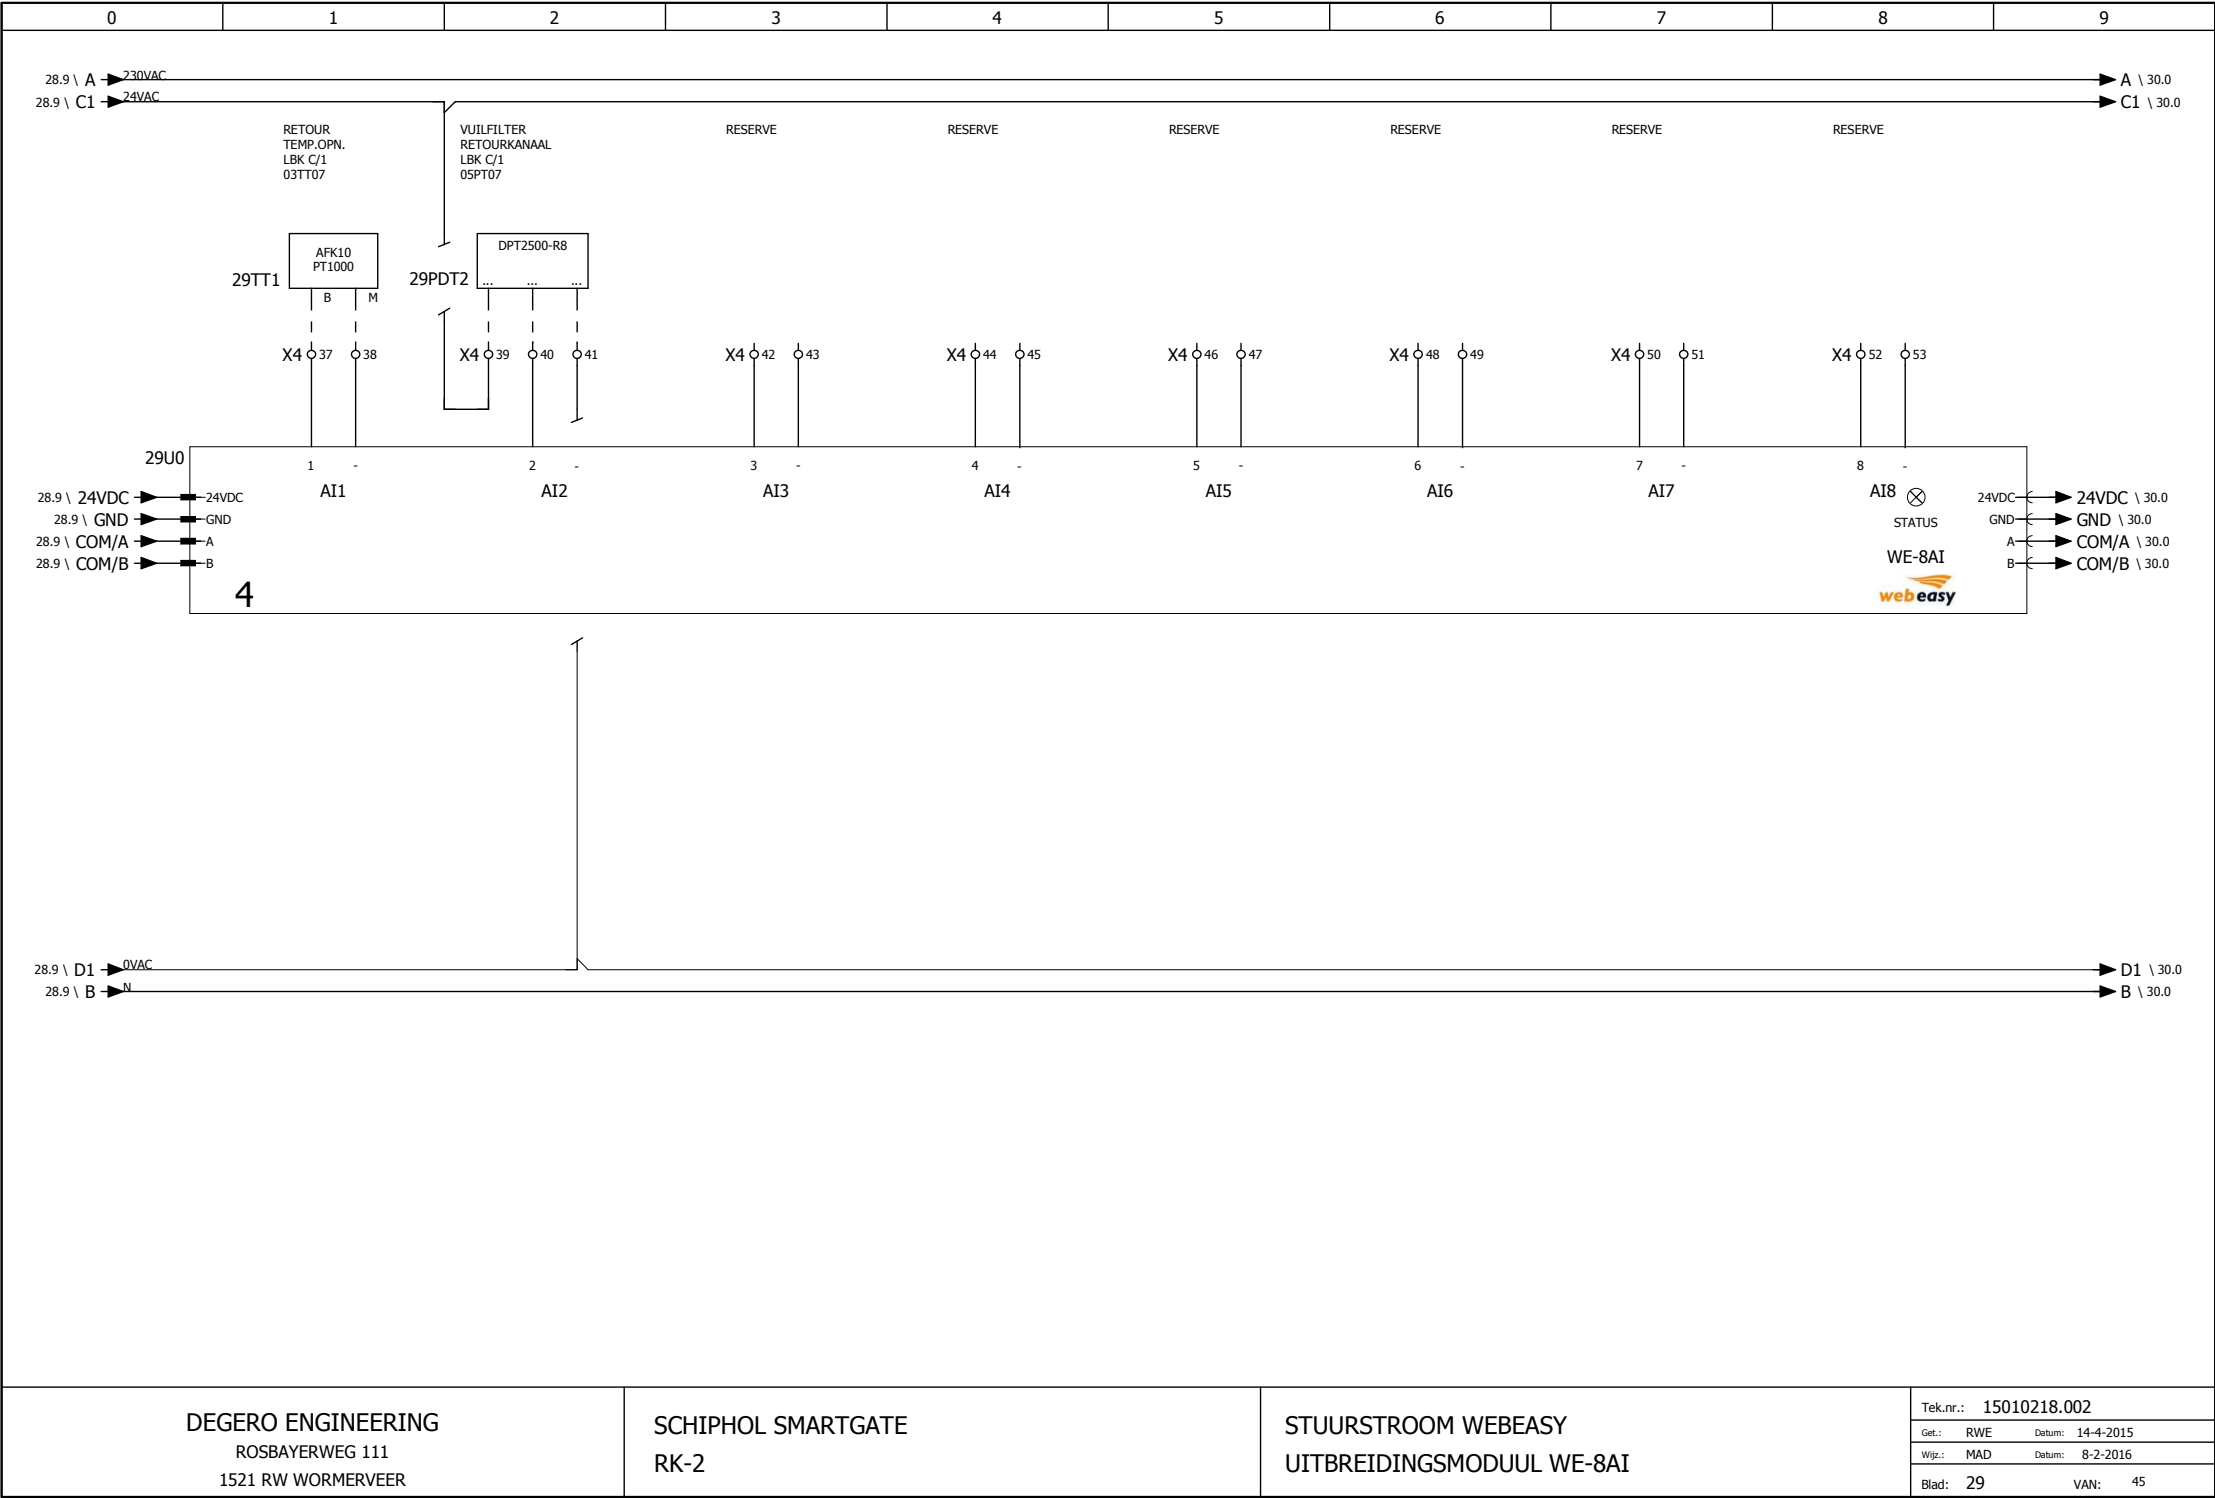

29U0

28.9 \ 24VDC → 24VDC

28.9 \ GND → GND

28.9 \ COM/A → A

28.9 \ COM/B → B

4

1 - AI1

2 - AI2

3 - AI3

4 - AI4

5 - AI5

6 - AI6

7 - AI7

8 - AI8

1 -

2 -

3 -

4 -

5 -

6 -

7 -

8 -

24VDC ← 24VDC \ 30.0

GND ← GND \ 30.0

A ← COM/A \ 30.0

B ← COM/B \ 30.0

AI8 ⊗

STATUS

WE-8AI

24VDC ← 24VDC \ 30.0

GND ← GND \ 30.0

A ← COM/A \ 30.0

B ← COM/B \ 30.0

28.9 \ D1 → 0VAC

28.9 \ B → N

D1 \ 30.0

B \ 30.0

DEGERO ENGINEERING

ROS BAYERWEG 111

1521 RW WORMERVEER


SCHIPHOL SMARTGATE


RK-2


STUURSTROOM WEBEASY


UITBREIDINGSMODUUL WE-8AI


Tek.nr.: 15010218.002	
Gett.: RWE	Datum: 14-4-2015
Wijz.: MAD	Datum: 8-2-2016
Blad: 29	VAN: 45

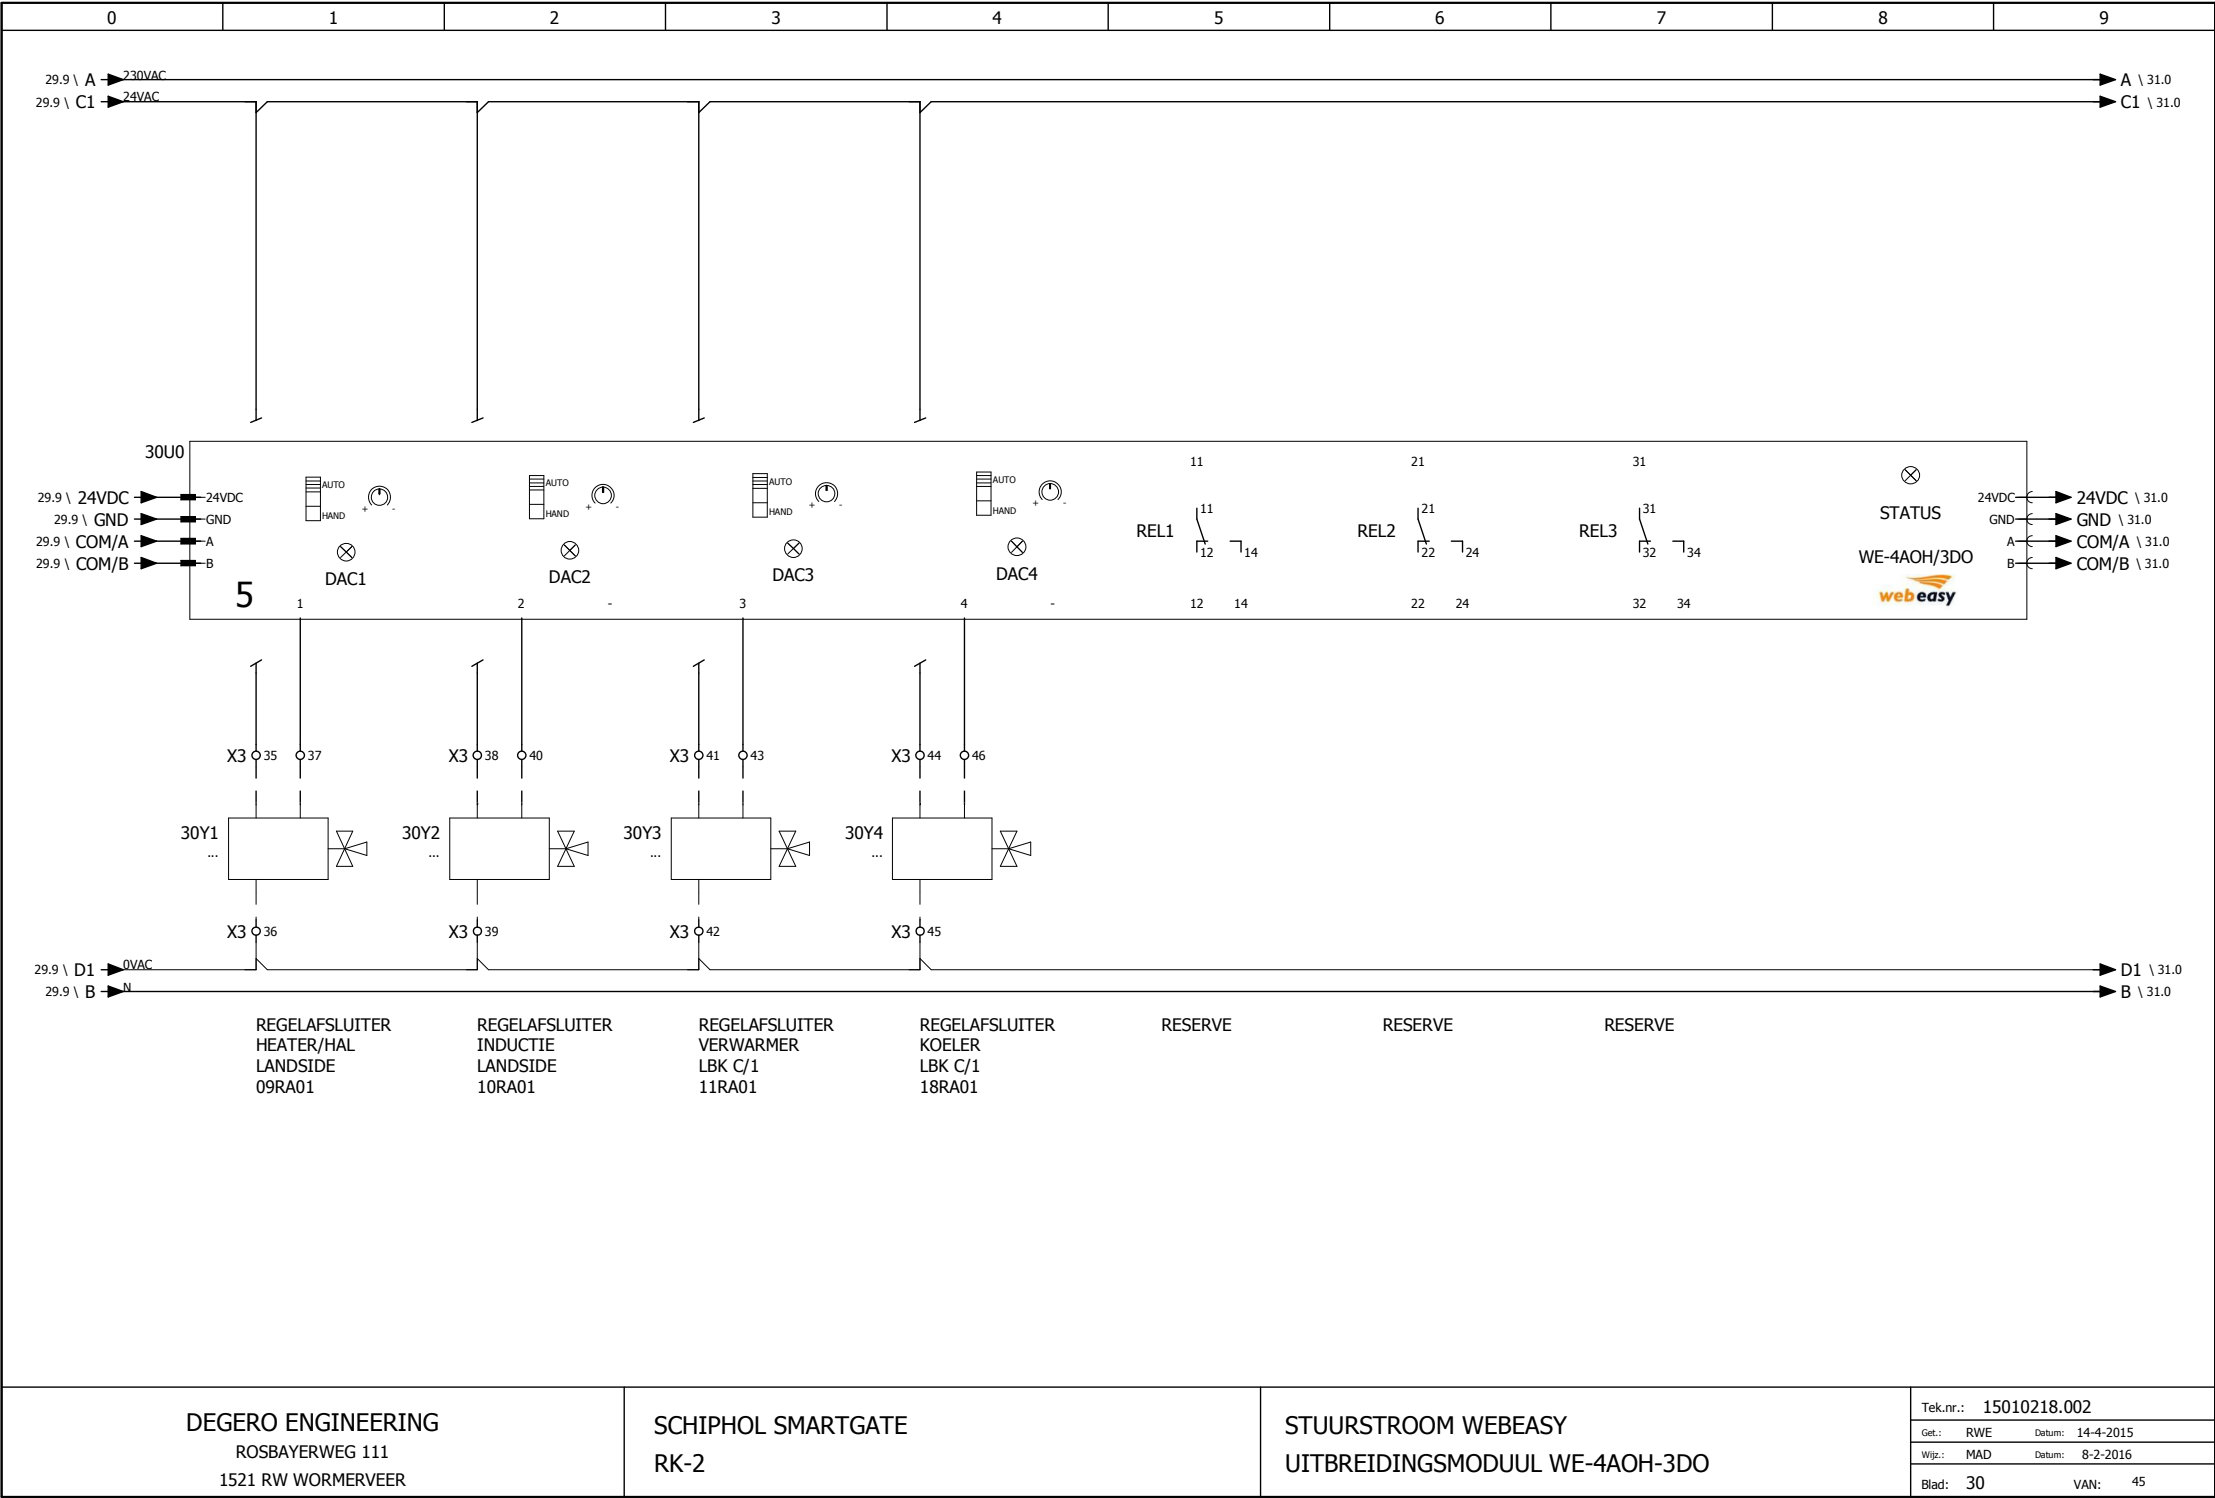


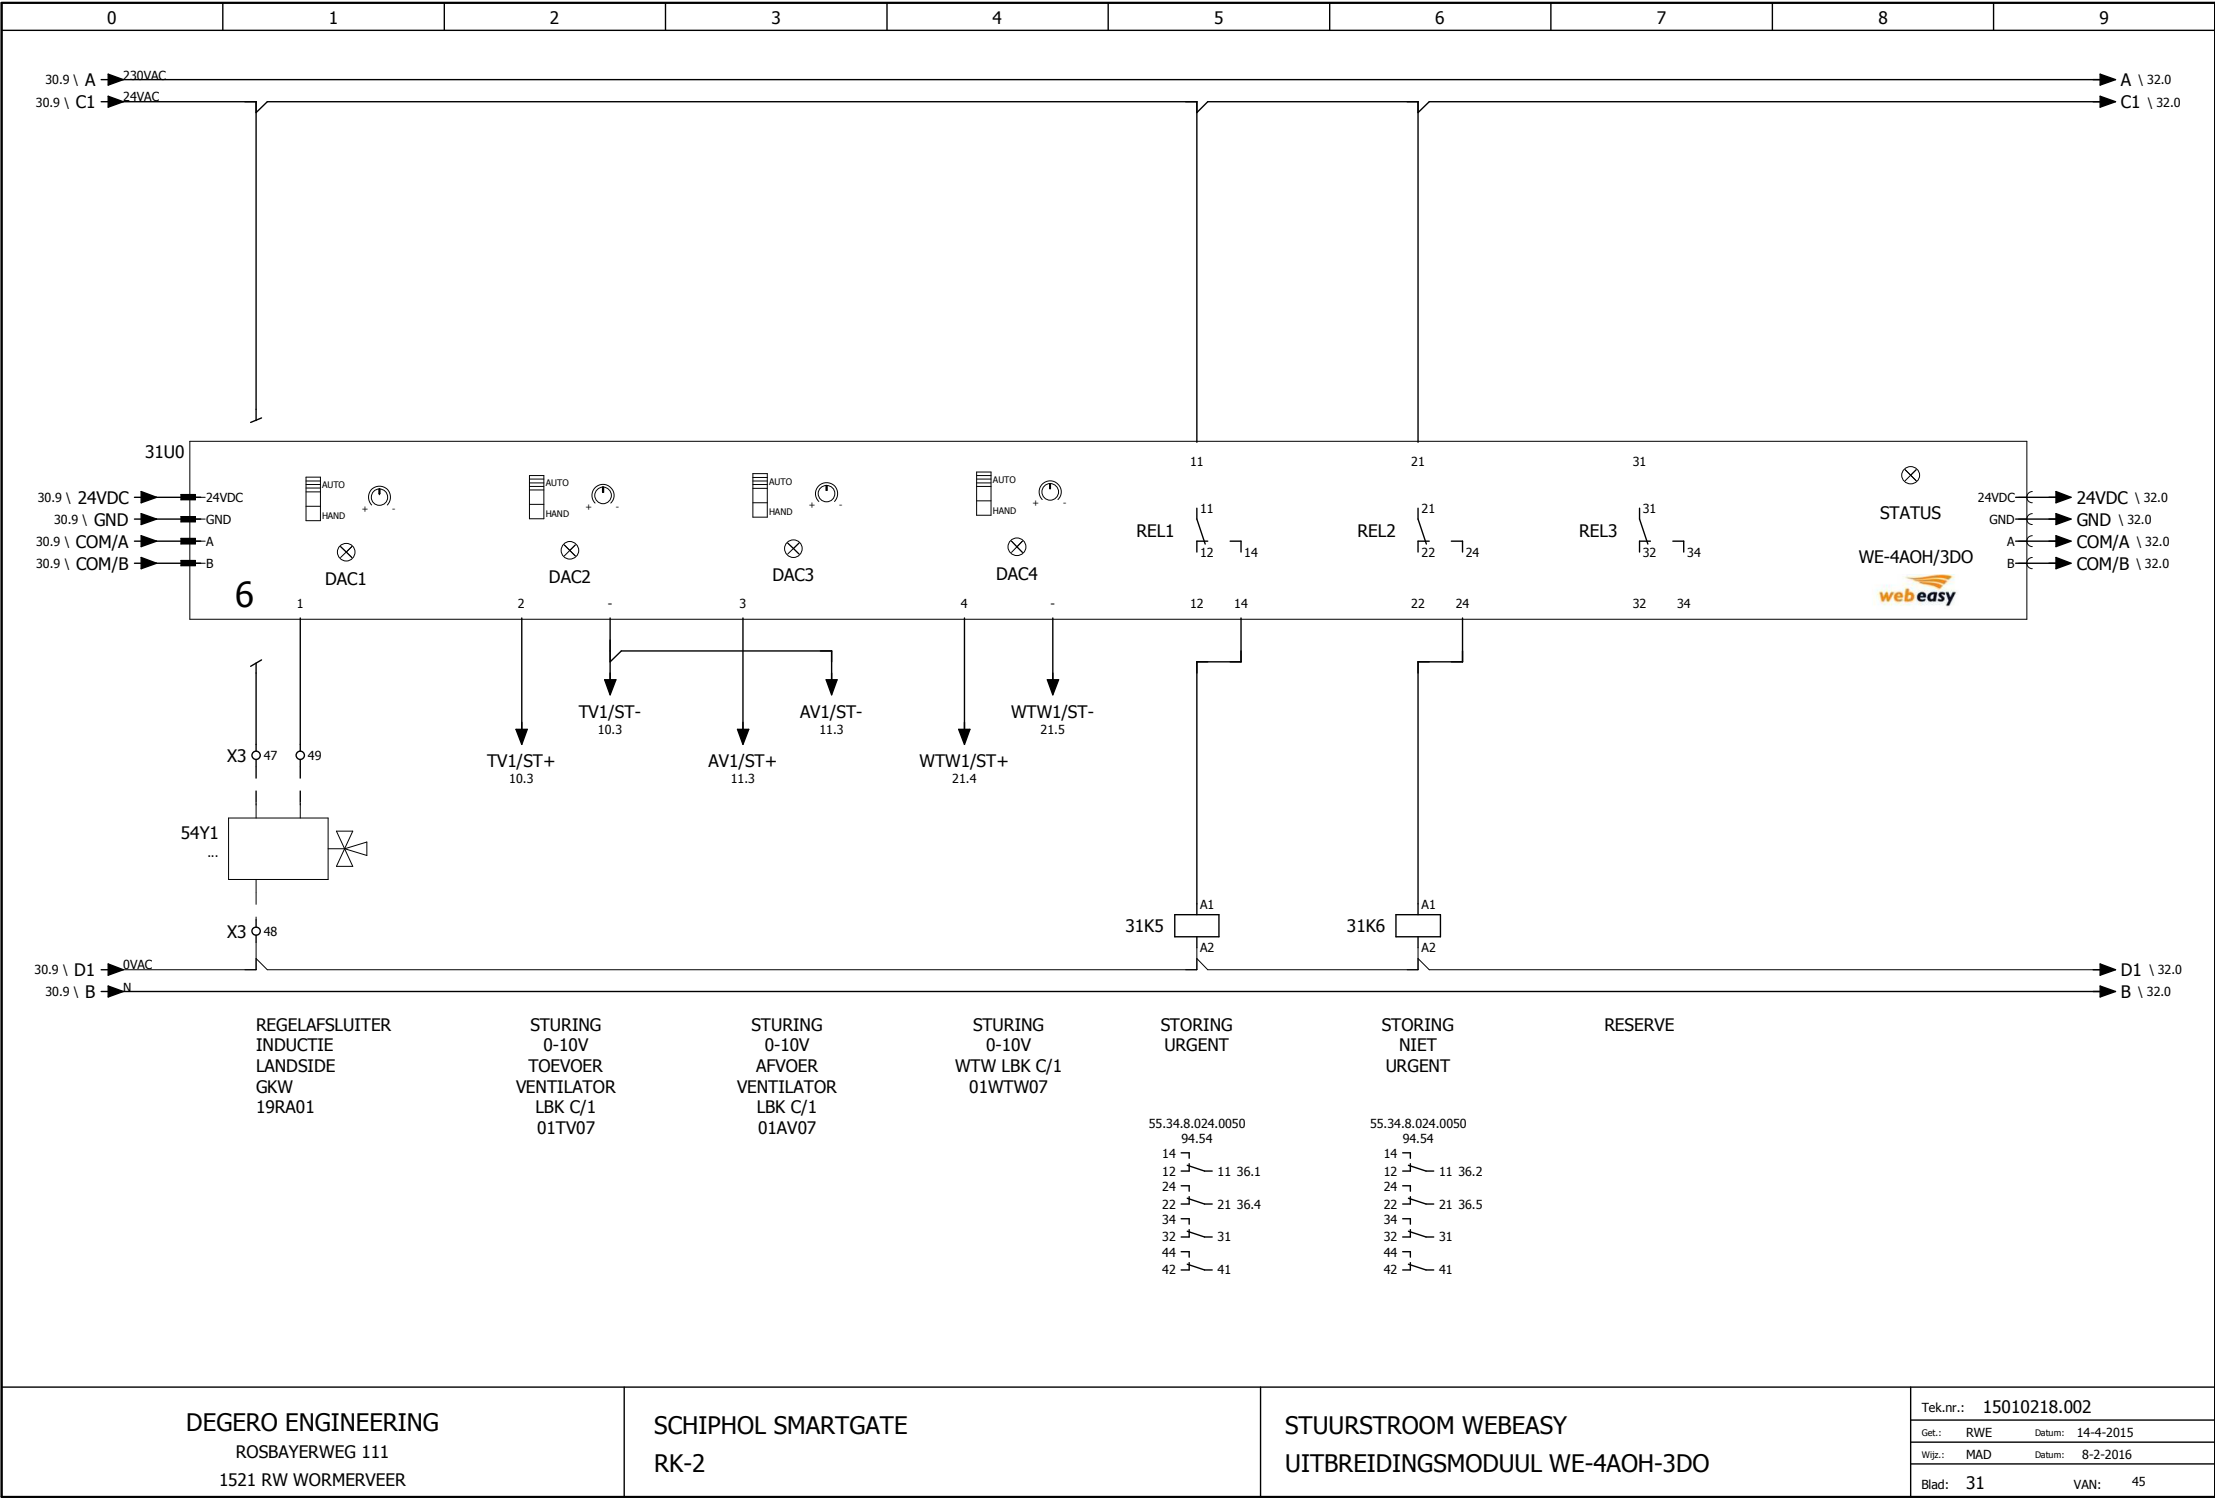


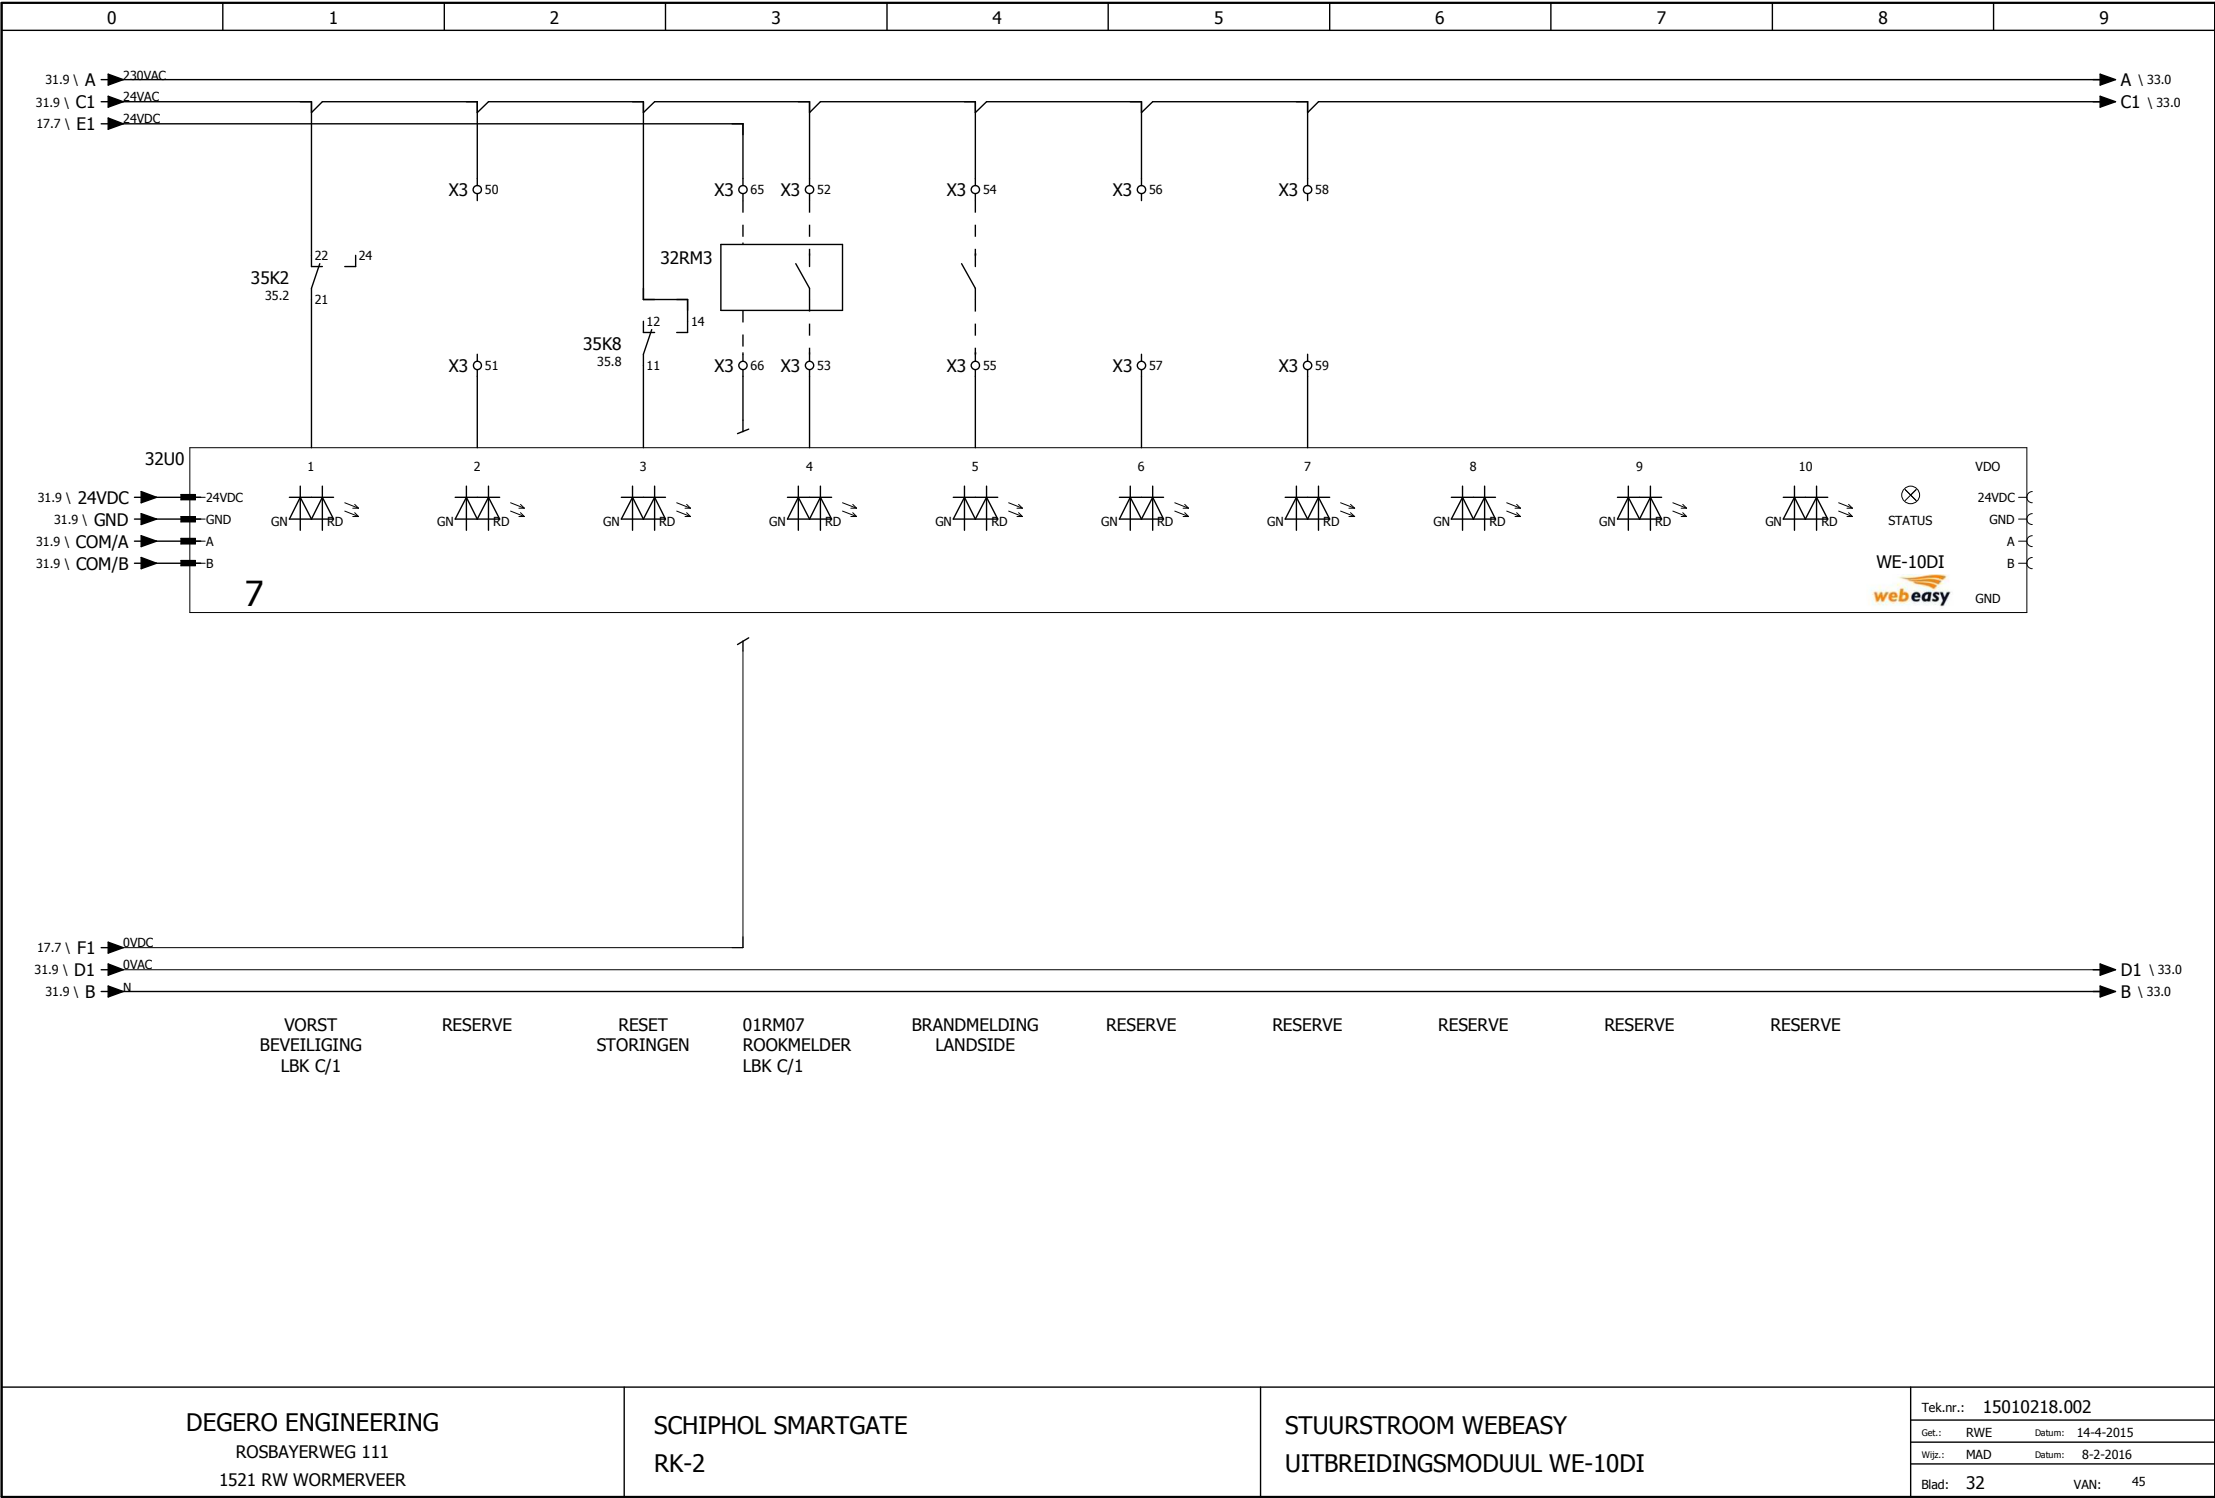

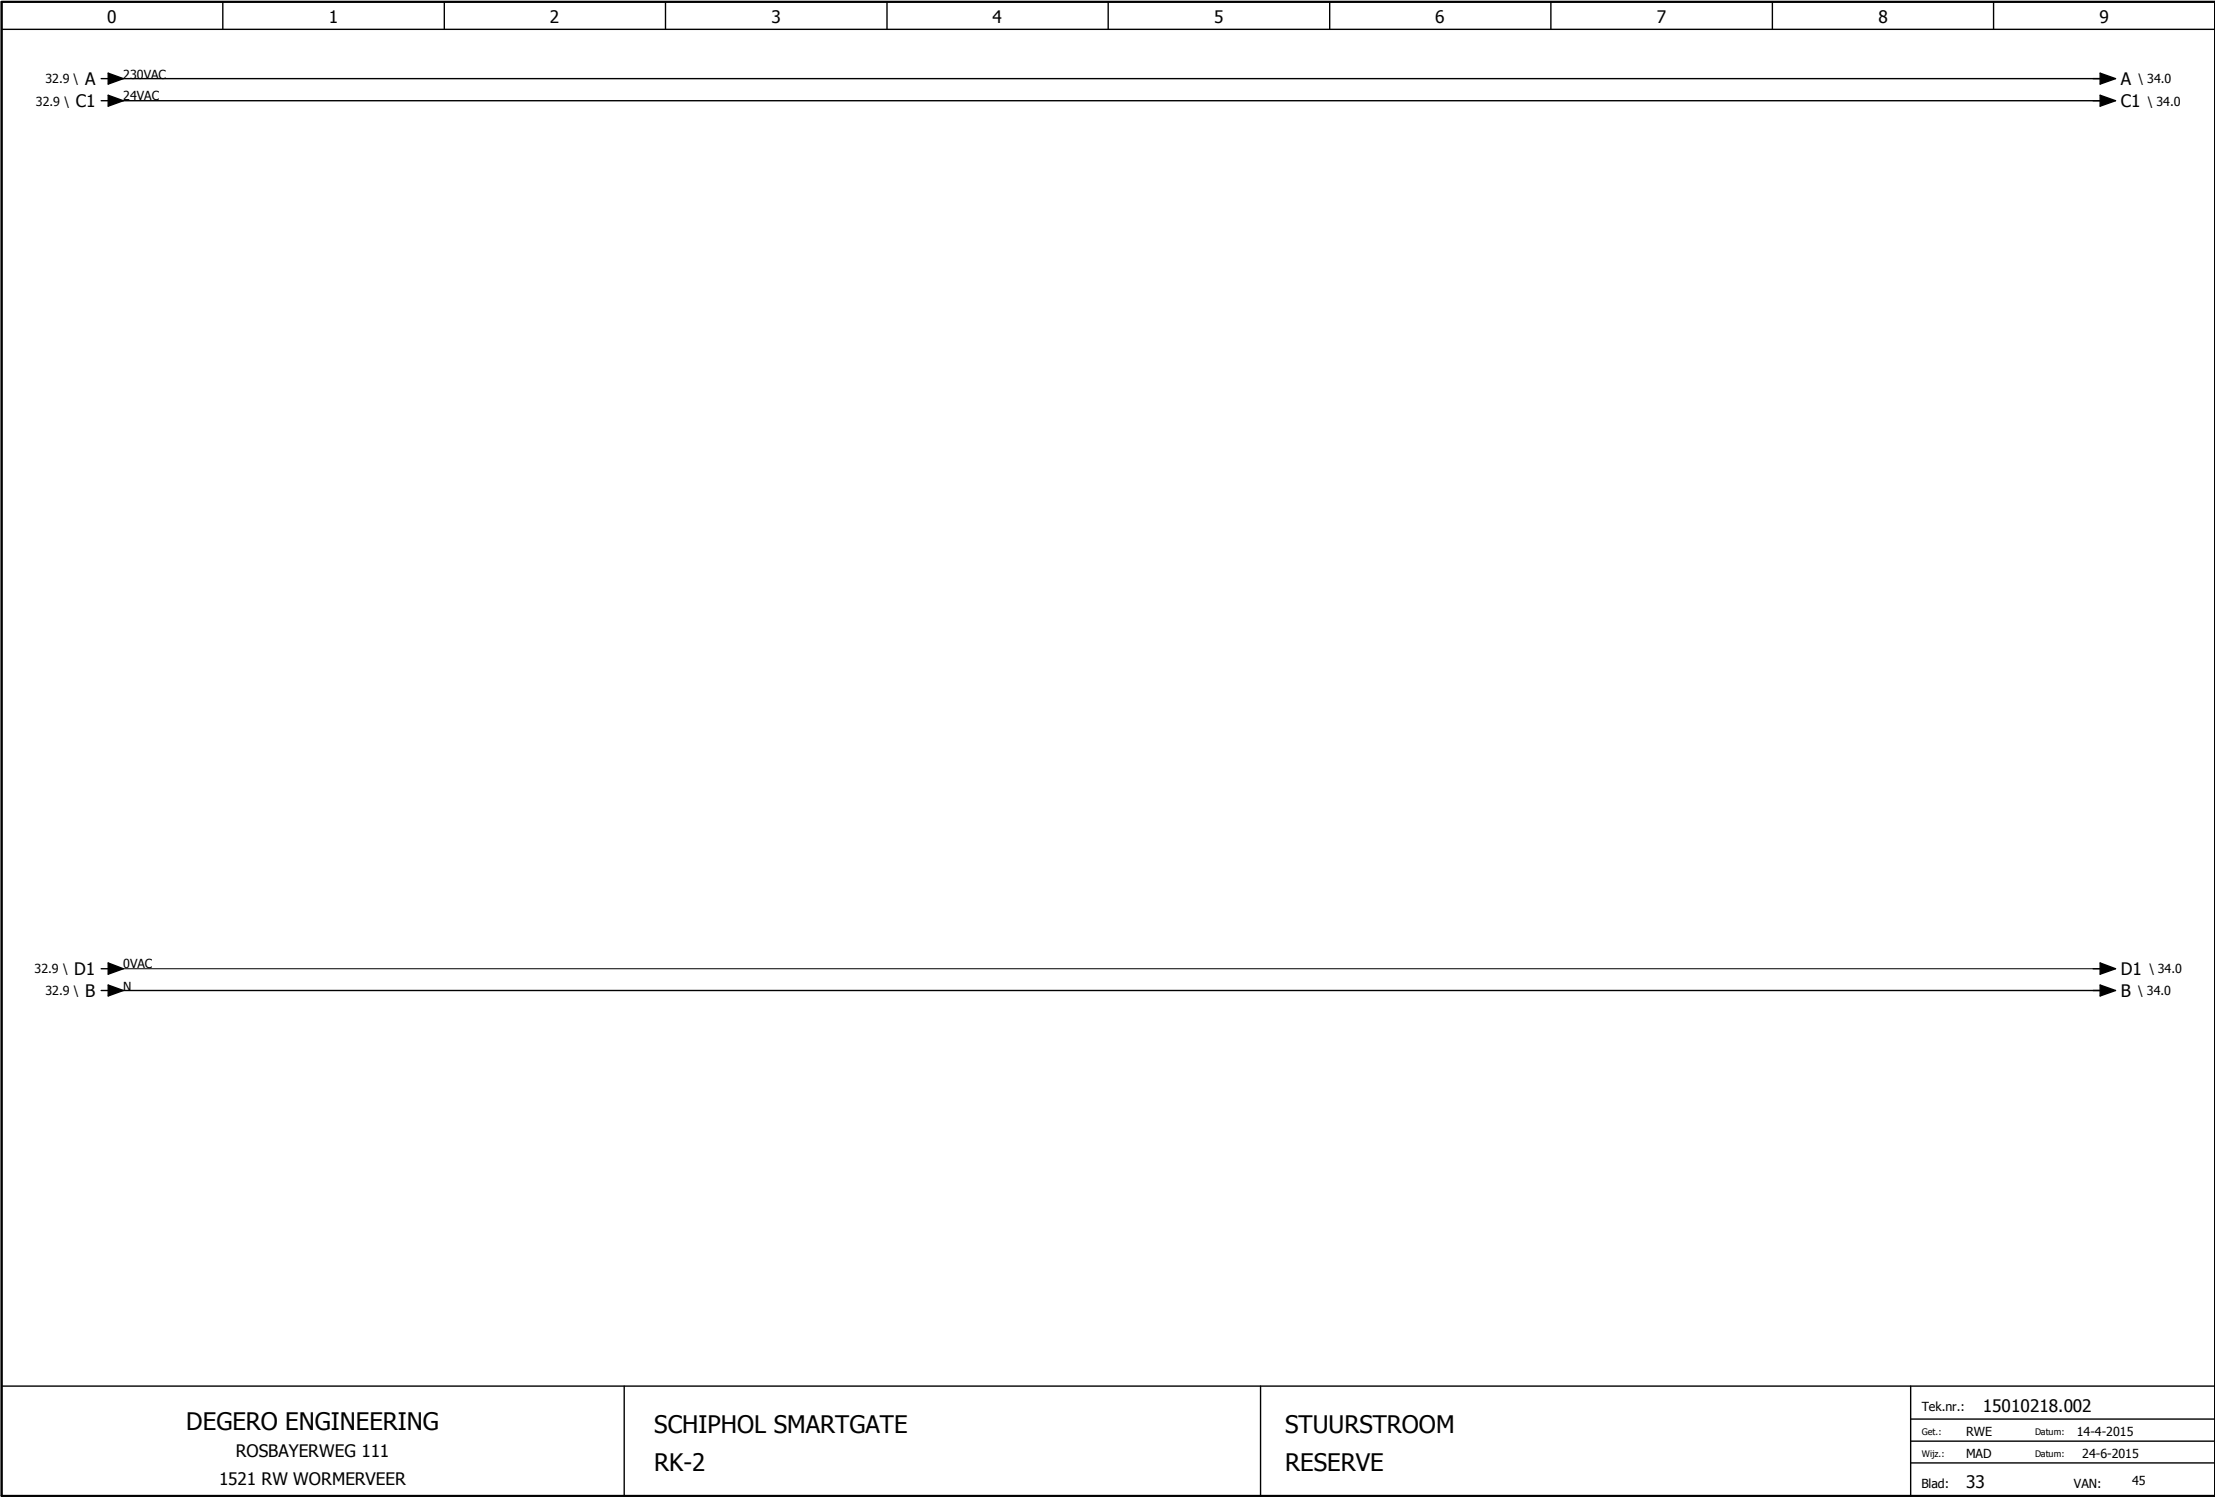

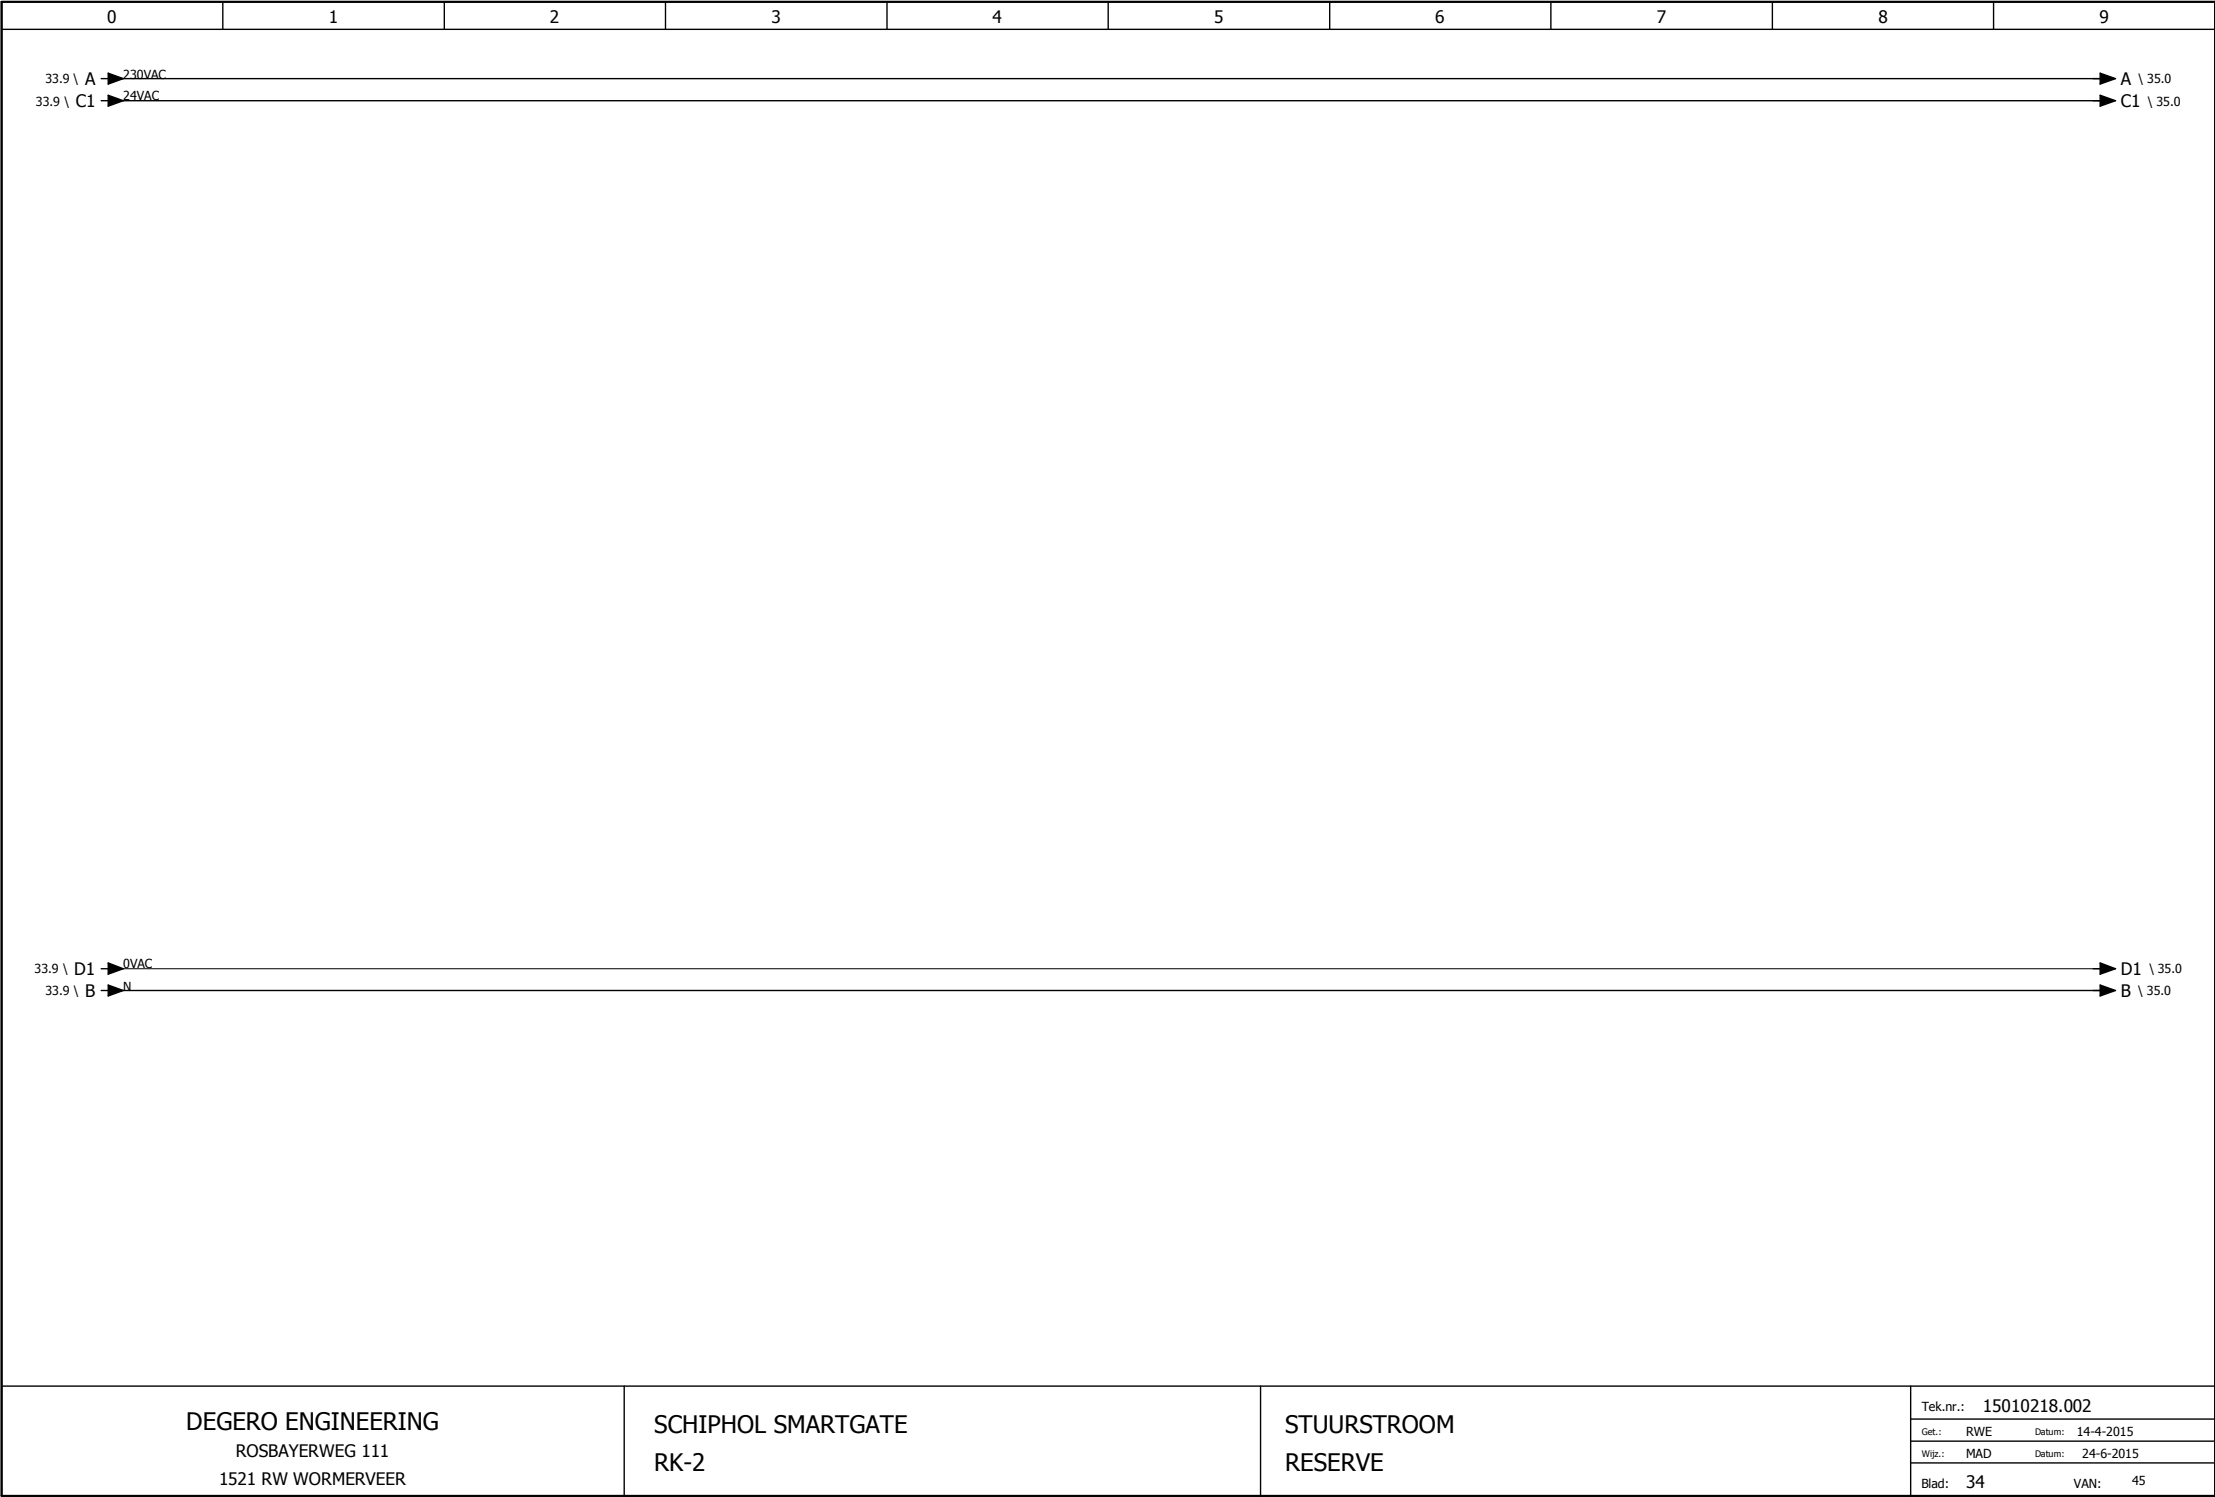

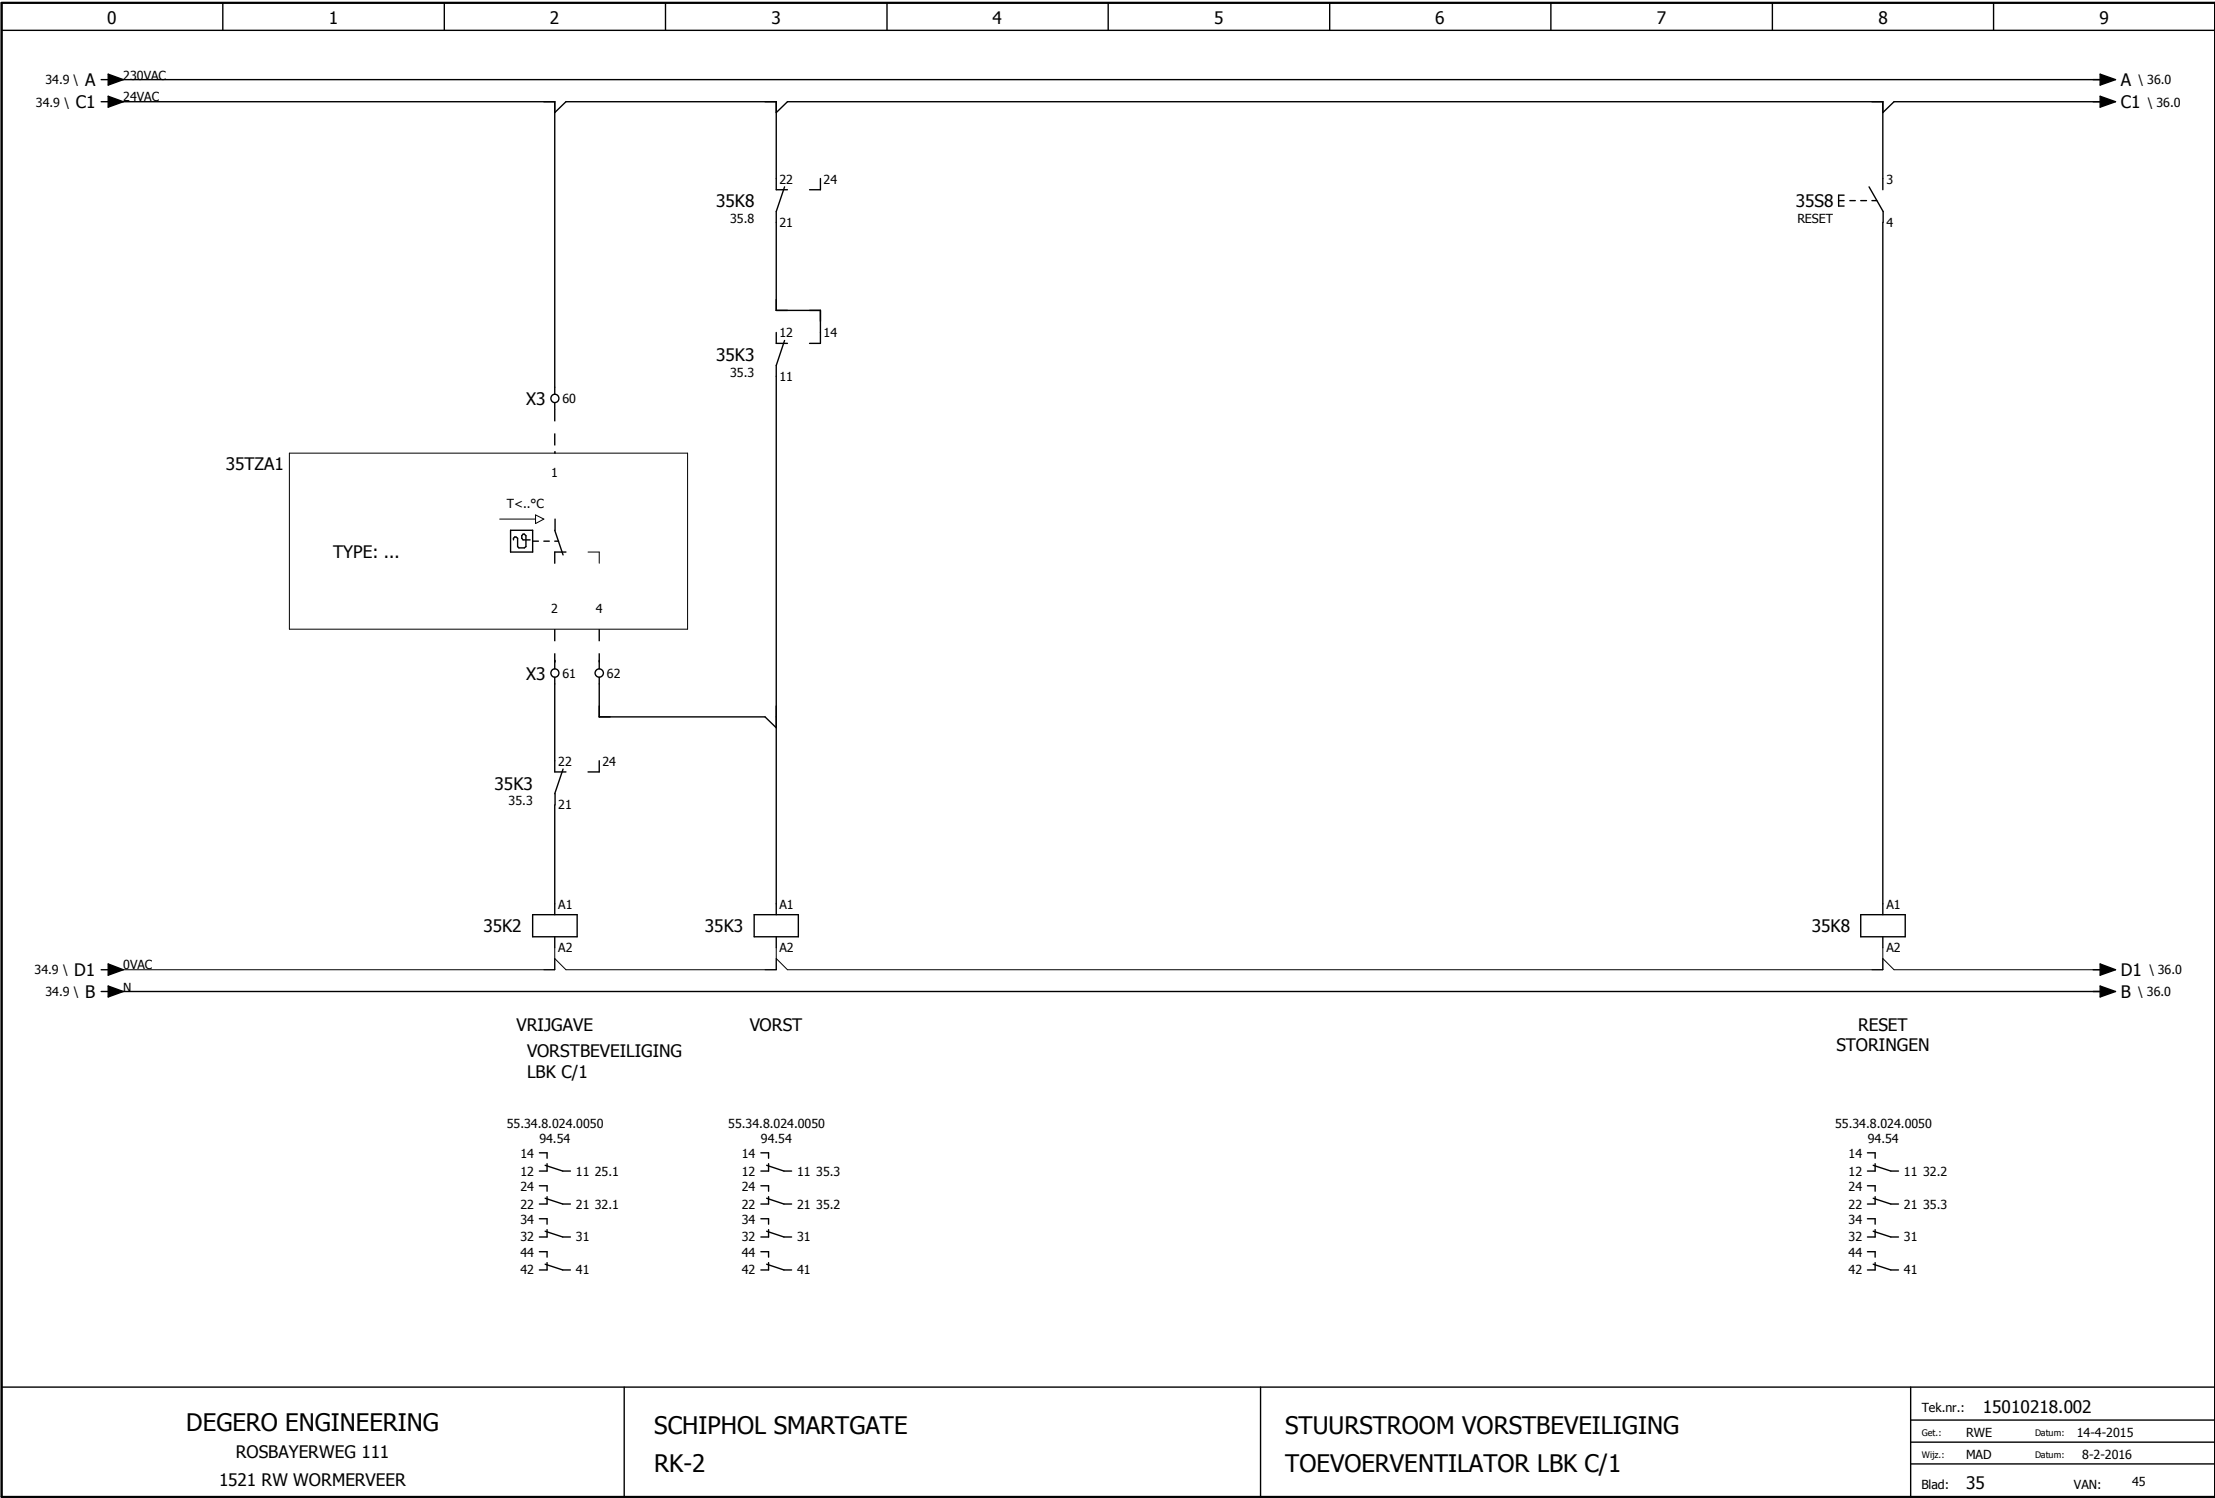

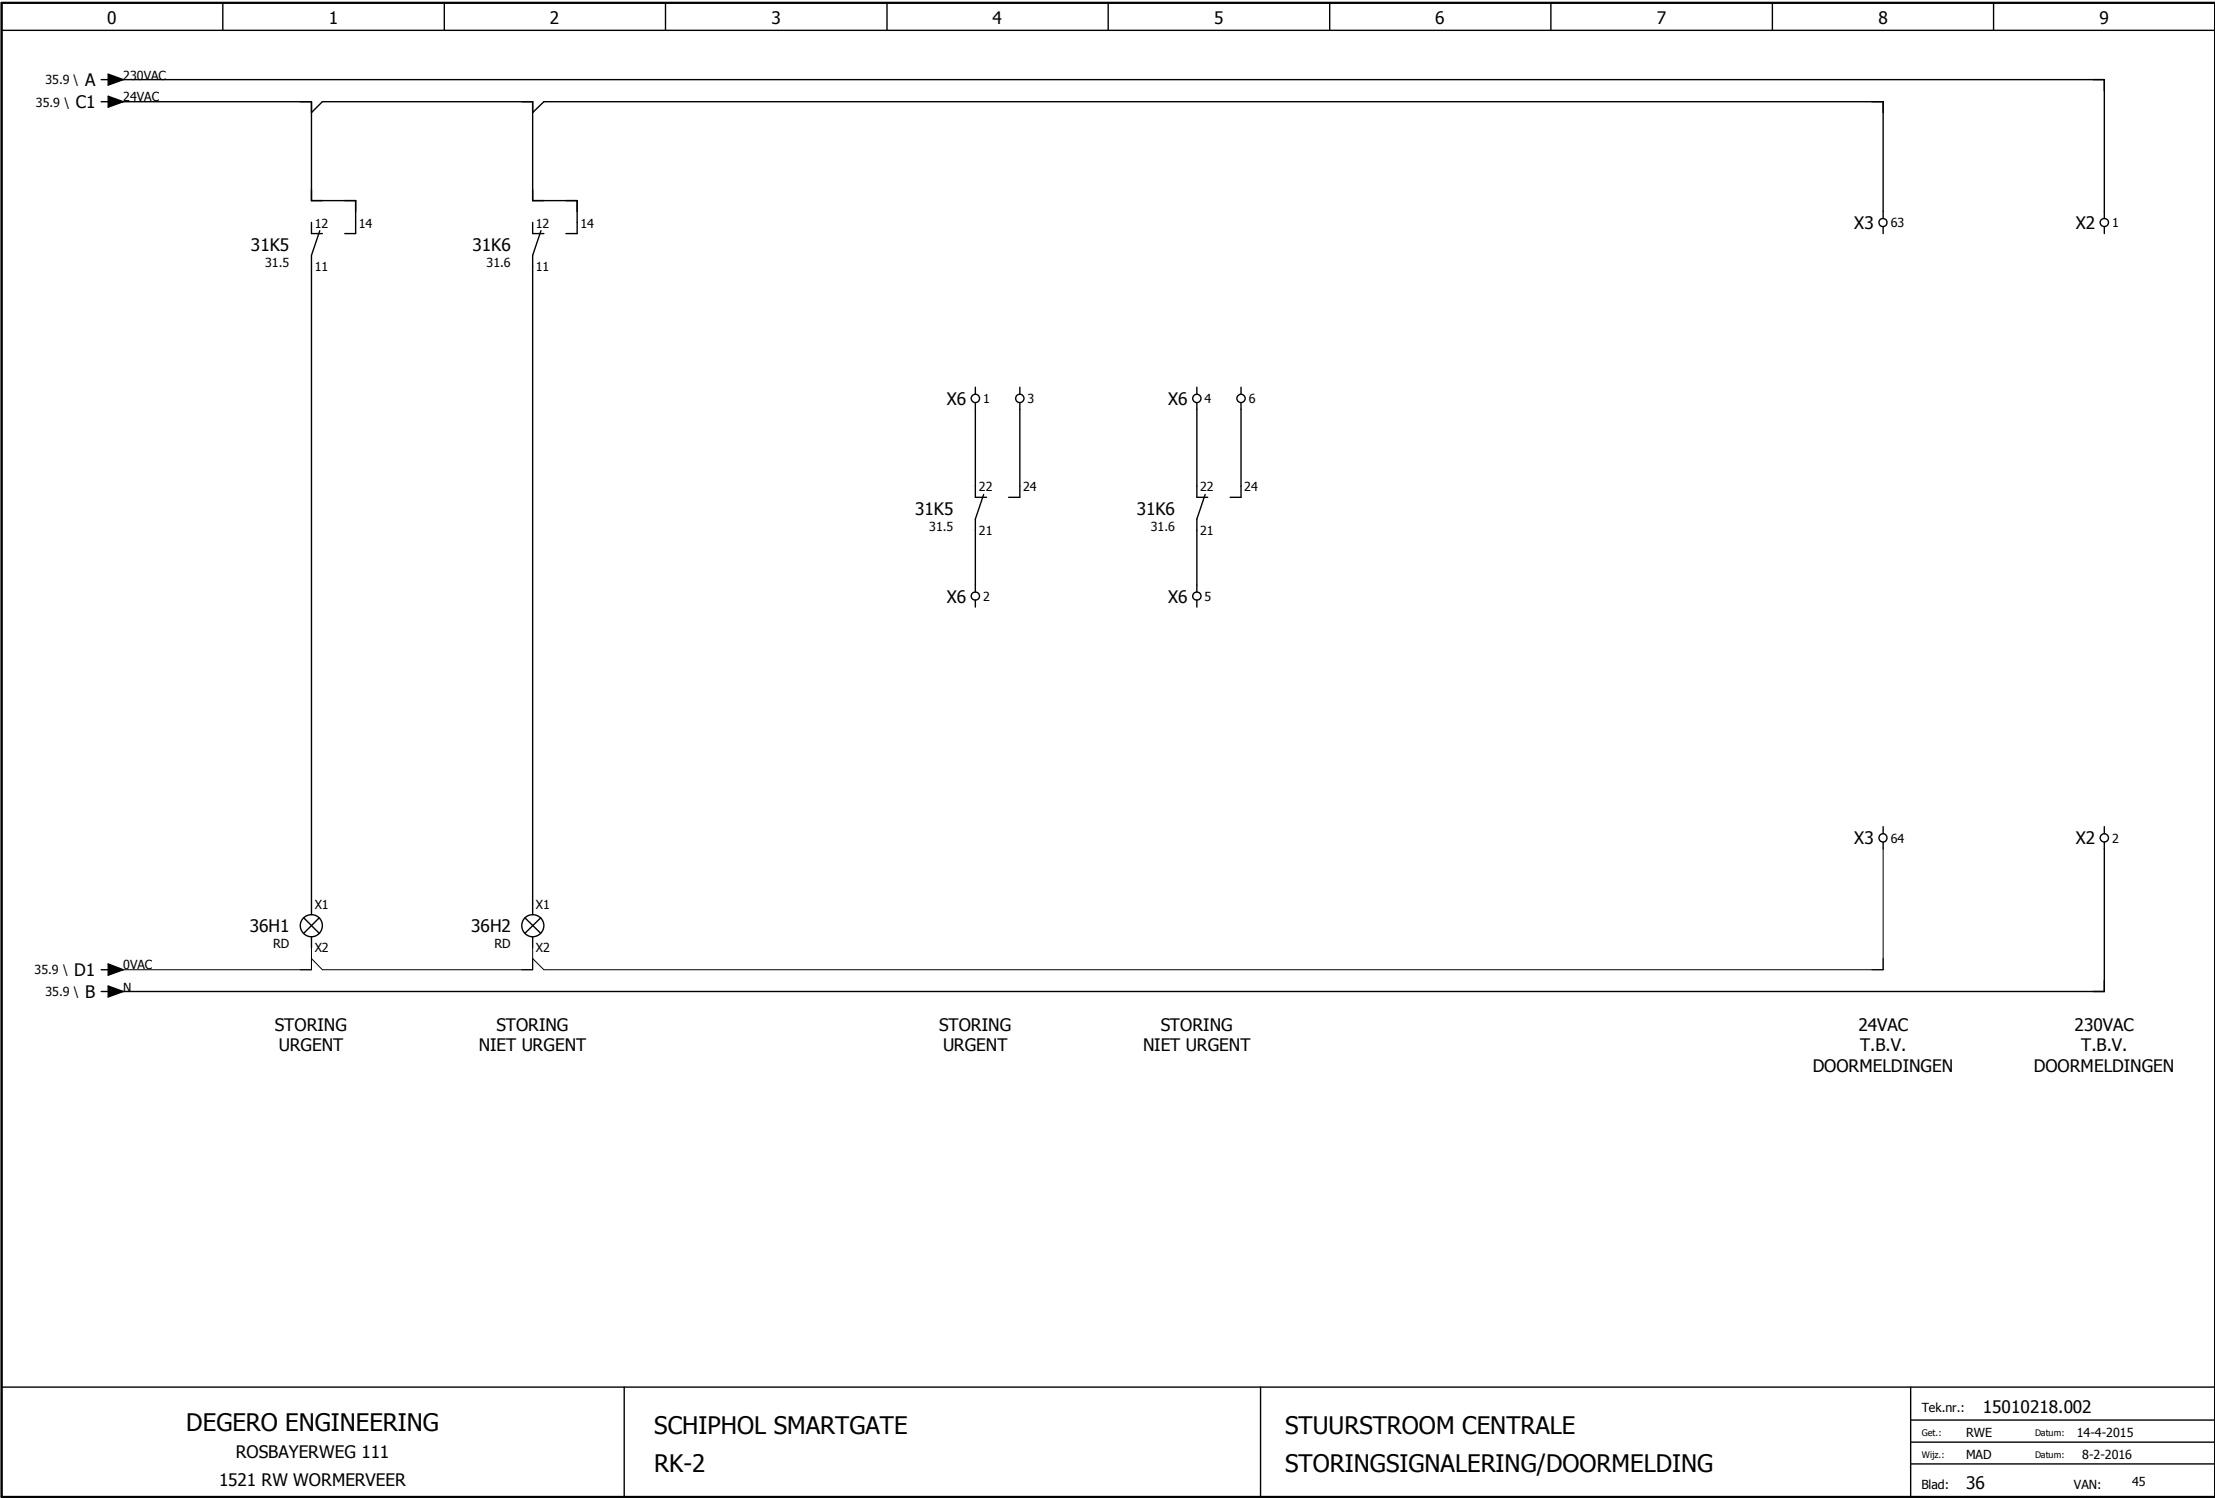

0	1	2	3	4	5	6	7	8	9
---	---	---	---	---	---	---	---	---	---

Pagina
/ Pad

Brug

X1

Onderdeelcode
extern

Aansluiting

Omschrijving

[illegible]

PE-KLEM = AARDRAIL

DEGERO ENGINEERING
ROSBAYERWEG 111
1521 RW WORMERVEER

SCHIPHOL SMARTGATE
RK-2

KLEMMENSTROOK X1

Tek.nr.: 15010218.002

Get.: RWE	Datum: 14-4-2015
-----------	------------------

Wijz.:	MAD	Datum:	24-6-2015
--------	-----	--------	-----------

Blad: 37 VAN: 45

STURING 0-10V TOEVOER VENTILATOR LBK C/1 01TV07	10M2	1	10.3
=	10M2	2	10.3
BEDRIJF TOEVOER VENTILATOR LBK C/1 01TV07	10M2	3	10.4
=	10M2	4	10.4
STORING TOEVOER VENTILATOR LBK C/1 01TV07	10M2	5	10.5
=	10M2	6	10.5
STURING 0-10V AFVOER VENTILATOR LBK C/1 01AV07	11M2	7	11.3
=	11M2	8	11.3
BEDRIJF AFVOER VENTILATOR LBK C/1 01AV07	11M2	9	11.4
=	11M2	10	11.4
STORING AFVOER VENTILATOR LBK C/1 01AV07	11M2	11	11.5
=	11M2	12	11.5
VRJGAVE WTW LBK C/1 01WTW07	+ 15WTW2	13	21.2
=	- 15WTW2	14	21.3
STURING 0-10V WTW LBK C/1 01WTW07	.. 15WTW2	15	21.4
=	.. 15WTW2	16	21.5
RESERVE	.. 15WTW2	17	21.6
=		18	21.6
STORING WTW LBK C/1 01WTW07	.. 15WTW2	19	21.7
=	35 25U0	20	21.7
AANZUIG LUCHTKLEP LBK C/1 " OPEN/DICHT " 01CX07	.. 26Y1	21	26.1
=	26Y1	22	26.1
=	.. 26Y1	23	26.1
=	26Y1	24	26.1
=	26Y1	25	26.1
=	26Y1	26	26.1
=	26Y1	27	26.1
RETOUR LUCHTKLEP LBK C/1 " OPEN/DICHT " 02CX07	.. 26Y3	28	26.3
=	26Y3	29	26.3
=	.. 26Y3	30	26.3
=	26Y3	31	26.4
=	26Y3	32	26.4
=	26Y3	33	26.4
=	26Y3	34	26.4
REGELAFSLUITER HEATER/HAL LANDSIDE 09RA01	30Y1	35	30.1
=	30Y1	36	30.1
=	30Y1	37	30.1
REGELAFSLUITER INDUCTIE LANDSIDE 10RA01	30Y2	38	30.2
=	30Y2	39	30.2
=	30Y2	40	30.2
REGELAFSLUITER VERWARMER LBK C/1 11RA01	30Y3	41	30.3
=	30Y3	42	30.3
=	30Y3	43	30.3
REGELAFSLUITER KOELER LBK C/1 18RA01	30Y4	44	30.4
=	30Y4	45	30.4
=	30Y4	46	30.4
REGELAFSLUITER INDUCTIE LANDSIDE GKW 19RA01	54Y1	47	31.1
=	54Y1	48	31.1
=	54Y1	49	31.1
RESERVE		50	32.2
=		51	32.2
01RM07 ROOKMELDER LBK C/1	32RM3	52	32.3
=	32RM3	53	32.3
BRANDMELDING LANDSIDE	32RM3	54	32.4
=	32RM3	55	32.4
RESERVE		56	32.5
=		57	32.5
=		58	32.5
=		59	32.5
VORSTBEVEILIGING LBK C/1	1 35TZA1	60	35.2
=	2 35TZA1	61	35.2
=	4 35TZA1	62	35.2
24VAC T.B.V. DOORMELDINGEN		63	36.8
=		64	36.8
01RM07 ROOKMELDER LBK C/1	32RM3	65	32.3
=	32RM3	66	32.3

PE-KLEM = AARDRAIL

0	1	2	3	4	5	6	7	8	9
---	---	---	---	---	---	---	---	---	---

Pagina
/ Pad

Brug

X4

Onderdeelcode
extern

Aansluiting

Omschrijving

[illegible]

PE-KLEM = AARDRAIL

DEGERO ENGINEERING
ROSBAYERWEG 111
1521 RW WORMERVEER

SCHIPHOL SMARTGATE
RK-2

KLEMMENSTROOK X4

Tek.nr.:	15010218.002	
Get.:	RWE	Datum: 14-4-2018
Wijz.:	MAD	Datum: 24-6-2018
Blad:	40	VAN:

0	1	2	3	4	5	6	7	8	9
---	---	---	---	---	---	---	---	---	---

Pagina
/ Pad

Brug

X7

Onderdeelcode
extern

Aansluiting



Omschrijving

[illegible]


PE-KLEM = AARDRAIL

0	1	2	3	4	5	6	7	8	9
	ODK	AANTAL	ARTIKELNUMMER	FABRIKAAT	OMSCHRIJVING				
		1	0.88.200.0	NDU	TEKENINGHOUDER GRIJS A4				
		1	AE1280.500	RITTAL	WANDKAST 1200 X 800 X 300 RAL7035 1D IP66				
		4	SZ2508.010	RITTAL	WANDBEVESTIGING 10MM AE MET MONT. MAT.				
		1	WARTEL M32	JACOB	KUNSTSTOF WARTEL M32 + MOER				
		8	WARTEL M25	JACOB	KUNSTSTOF WARTEL M25 + MOER				
		18	WARTEL M20	JACOB	KUNSTSTOF WARTEL M20 + MOER				
		1	WARTEL M16	JACOB	KUNSTSTOF WARTEL M16 + MOER				
18E2		1	KL025	STEGO	KASTVERLICHTING 11W LAMP+SOCKET RANDAARDE				
5F2		1	FAZ-B10/1N	EATON	INSTALLATIE AUTOMAAT 10A 1P+N B 10KA / 15KA				
5F6		1	FAZ-B10/1N	EATON	INSTALLATIE AUTOMAAT 10A 1P+N B 10KA / 15KA				
6F2		1	FAZ-B10/1N	EATON	INSTALLATIE AUTOMAAT 10A 1P+N B 10KA / 15KA				
6F6		1	FAZ-B10/1N	EATON	INSTALLATIE AUTOMAAT 10A 1P+N B 10KA / 15KA				
7F2		1	FAZ-B10/1N	EATON	INSTALLATIE AUTOMAAT 10A 1P+N B 10KA / 15KA				
10F2		1	FAZ-B10/3	EATON	INSTALLATIE AUTOMAAT 10A 3P B 10KA / 15KA				
11F2		1	FAZ-B10/1N	EATON	INSTALLATIE AUTOMAAT 10A 1P+N B 10KA / 15KA				
13F2		1	PKZM0-1	EATON	MOTORBEVEILIGINGSSCHAKELAAR 0.63-1A				
13F2		1	NHI11-PKZ0	EATON	HULPCONTACTBLOK ZIJ AANBOUW 1M 1V SCHROEFKLEM AANSLUITING				
15F2		1	FAZ-B10/1N	EATON	INSTALLATIE AUTOMAAT 10A 1P+N B 10KA / 15KA				
17F1		1	FAZ-B10/1N	EATON	INSTALLATIE AUTOMAAT 10A 1P+N B 10KA / 15KA				
17F3		1	FAZ-C04/1	EATON	INSTALLATIE AUTOMAAT 4A 1P C 10KA / 15KA				
17F4		1	FAZ-C02/1	EATON	INSTALLATIE AUTOMAAT 2A 1P C 10KA / 15KA				
17F6		1	FAZ-C01/1	EATON	INSTALLATIE AUTOMAAT 1A 1P C 10KA / 15KA				
18F2		1	FAZ-B10/1N	EATON	INSTALLATIE AUTOMAAT 10A 1P+N B 10KA / 15KA				
36H1		1	M22-L-R	EATON	LENS VLAK IP67 ROOD				
36H1		1	M22-A	EATON	BEVESTIGINGSADAPTER				
36H1		1	M22-CLED-R	EATON	LED FRONTMONTAGE 18-30V RD VEERKL				
36H2		1	M22-L-R	EATON	LENS VLAK IP67 ROOD				
36H2		1	M22-A	EATON	BEVESTIGINGSADAPTER				
36H2		1	M22-CLED-R	EATON	LED FRONTMONTAGE 18-30V RD VEERKL				
31K5		1	55.34.8.024.0050	FINDER	INDUSTRIERELAIS MINI 4W 7A 24VAC LED/BLOK.TSTKNOP INSTEEL				
31K5		1	94.54	FINDER	AANSLUITVOET (BLAUW) KLEMVEER VOOR 55.32+34/85.02+04/99.80				
31K6		1	55.34.8.024.0050	FINDER	INDUSTRIERELAIS MINI 4W 7A 24VAC LED/BLOK.TSTKNOP INSTEEL				
31K6		1	94.54	FINDER	AANSLUITVOET (BLAUW) KLEMVEER VOOR 55.32+34/85.02+04/99.80				
35K2		1	55.34.8.024.0050	FINDER	INDUSTRIERELAIS MINI 4W 7A 24VAC LED/BLOK.TSTKNOP INSTEEL				
35K2		1	94.54	FINDER	AANSLUITVOET (BLAUW) KLEMVEER VOOR 55.32+34/85.02+04/99.80				
35K3		1	55.34.8.024.0050	FINDER	INDUSTRIERELAIS MINI 4W 7A 24VAC LED/BLOK.TSTKNOP INSTEEL				
35K3		1	94.54	FINDER	AANSLUITVOET (BLAUW) KLEMVEER VOOR 55.32+34/85.02+04/99.80				
35K8		1	55.34.8.024.0050	FINDER	INDUSTRIERELAIS MINI 4W 7A 24VAC LED/BLOK.TSTKNOP INSTEEL				
35K8		1	94.54	FINDER	AANSLUITVOET (BLAUW) KLEMVEER VOOR 55.32+34/85.02+04/99.80				
23N1		1	EDS-205	MOXA	IND. ETH. SW. 5X 10/100 BASE TX				
DEGERO ENGINEERING ROS BAYERWEG 111 1521 RW WORMERVEER				SCHIPHOL SMARTGATE RK-2		MATERIAALLIJST			Tek.nr.: 15010218.002
									Get.: RWE Datum: 14-4-2015
									Wijz.: MAD Datum: 24-6-2015
									Blad: 43 VAN: 45


0	1	2	3	4	5	6	7	8	9
ODK	AANTAL	ARTIKELNUMMER	FABRIKAAT	OMSCHRIJVING					
5Q0	1	OT40FT4N2	ABB	LASTSCHAKELAAR 40A 4P FRONTMON					
5Q0	1	OHYS2RJ	ABB	KNOP+VERGREDELING FRONTM GL/RD					
5Q0	2	OTS40T3	ABB	AFDEKKAP 3-POLIG OT16-40F3/FT3					
5Q0	2	OTS40T1	ABB	AFDEKKAP 1-POLIG OT16-40F1/FT1					
25Q1	1	DILM9-10-230	EATON	MAGNEETSCHAKELAAR 4KW 230V AC 3P 1M					
25Q3	1	DILM9-10-230	EATON	MAGNEETSCHAKELAAR 4KW 230V AC 3P 1M					
26Q6	1	DILM9-10-230	EATON	MAGNEETSCHAKELAAR 4KW 230V AC 3P 1M					
18S2	1	AP1T11Z11	NDU	DEURSCHAKELAAR					
18S2	1	SZ2383.300	RITTAL	SZ RAILS VOOR INTERIEURBOUW					
35S8	1	M22-D-S	EATON	DRUKKNOP ZWART TERUGVEREND					
35S8	1	M22-CK10	EATON	HULPCONTACTBLOK RMQ-TITAN 1M					
35S8	1	M22-A	EATON	BEVESTIGINGSADAPTER					
17T3	1	21351	AEE	TRANSFORMATOR 220/24V 160VA					
17T6	1	S8JX-G03524CD	OMRON	VOEDING 1.5A 85-264 24VDC 35W DIN-RAIL MONTAGE SCHROEFAANSL					
17T8	1	VOEDING PSU							
24U1	1	WEBEASY WE-CON-IP							
24U1	1	IB6001	INTRONICS	PATCHKABEL UTP CAT. 5E 1.00M GRIJS RAL 7045					
24U4	1	WEBEASY WE-CON-IP							
24U4	1	IB6001	INTRONICS	PATCHKABEL UTP CAT. 5E 1.00M GRIJS RAL 7045					
25U0	1	WE-6DOH-12DI							
27U0	1	WE-8AI							
28U0	1	WE-8AI							
29U0	1	WE-8AI							
30U0	1	WE/4AOH/3DO							
31U0	1	WE/4AOH/3DO							
32U0	1	WE-10DI							
X1	26	ZDU 2.5-2	WEIDMÜLLER	AANSLUITKLEM 2.5MM² BEIGE VEERKLEM AANSLUITING					
X2	2	ZDU 2.5-2/3AN	WEIDMÜLLER	AANSLUITKLEM 2.5MM² BEIGE VEERKLEM AANSLUITING					
X3	32	ZDK2.5/3AN	WEIDMÜLLER	AANSLUITKLEM 2.5MM² BEIGE DUBBEL VEERKLEM AANSLUITING					
X4	27	ZDK2.5/3AN	WEIDMÜLLER	AANSLUITKLEM 2.5MM² BEIGE DUBBEL VEERKLEM AANSLUITING					
X6	6	ZDU 2.5-2/3AN	WEIDMÜLLER	AANSLUITKLEM 2.5MM² BEIGE VEERKLEM AANSLUITING					
X7	4	ZDU 2.5-2/3AN	WEIDMÜLLER	AANSLUITKLEM 2.5MM² BEIGE VEERKLEM AANSLUITING					
18X4	1	Z-SD230	EATON	WANDCONTACTDOOS Z-SD230 , 230VAC , 10/16A , IP20 ,					
18X6	1	Z-SD230	EATON	WANDCONTACTDOOS Z-SD230 , 230VAC , 10/16A , IP20 ,					
XV	4	ZDU 2.5-2/3AN	WEIDMÜLLER	AANSLUITKLEM 2.5MM² BEIGE VEERKLEM AANSLUITING					
XV	2	ZPE 2.5-2/3AN	WEIDMÜLLER	AARDKLEM 2.5MM² GROEN/GEEL VEERKLEM AANSLUITING					
DEGERO ENGINEERING ROS BAYERWEG 111 1521 RW WORMERVEER			SCHIPHOL SMARTGATE RK-2			MATERIAALLIJST			Tek.nr.: 15010218.002
									Get.: RWE Datum: 14-4-2015
									Wijz.: MAD Datum: 24-6-2015
									Blad: 44 VAN: 45

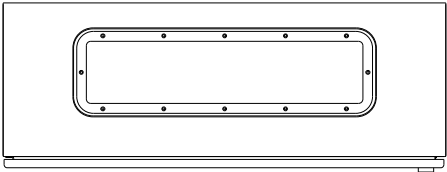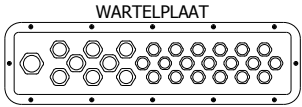


BOVENZIJDE

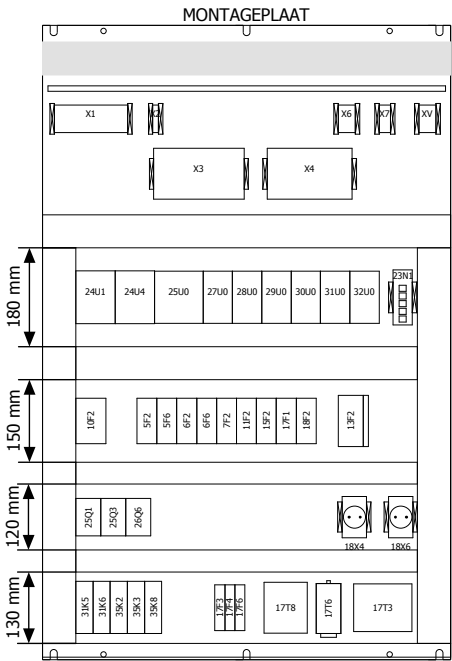


LINKER_ZIJWAND

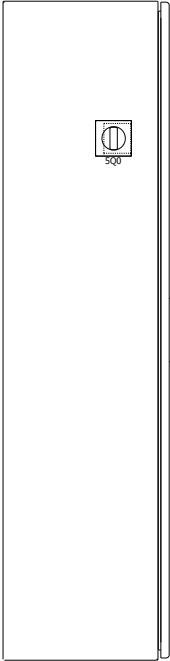

DEUR

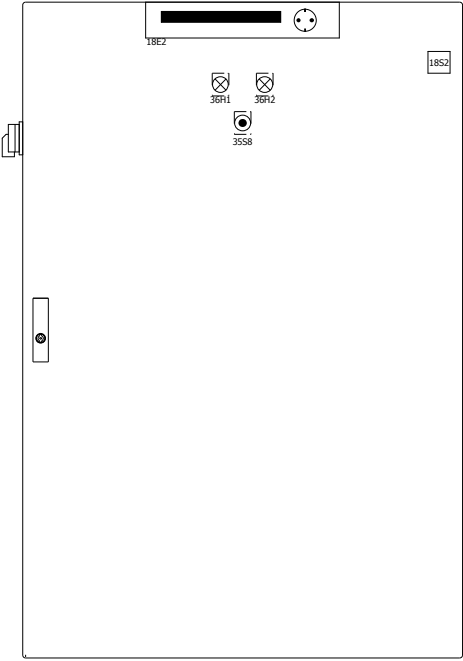

RECHTER_ZIJWAND

 

ONDERZIJDE

KASTTYPE :
RITTAL AE1280.500
1200x800x300 (HxBxD)