


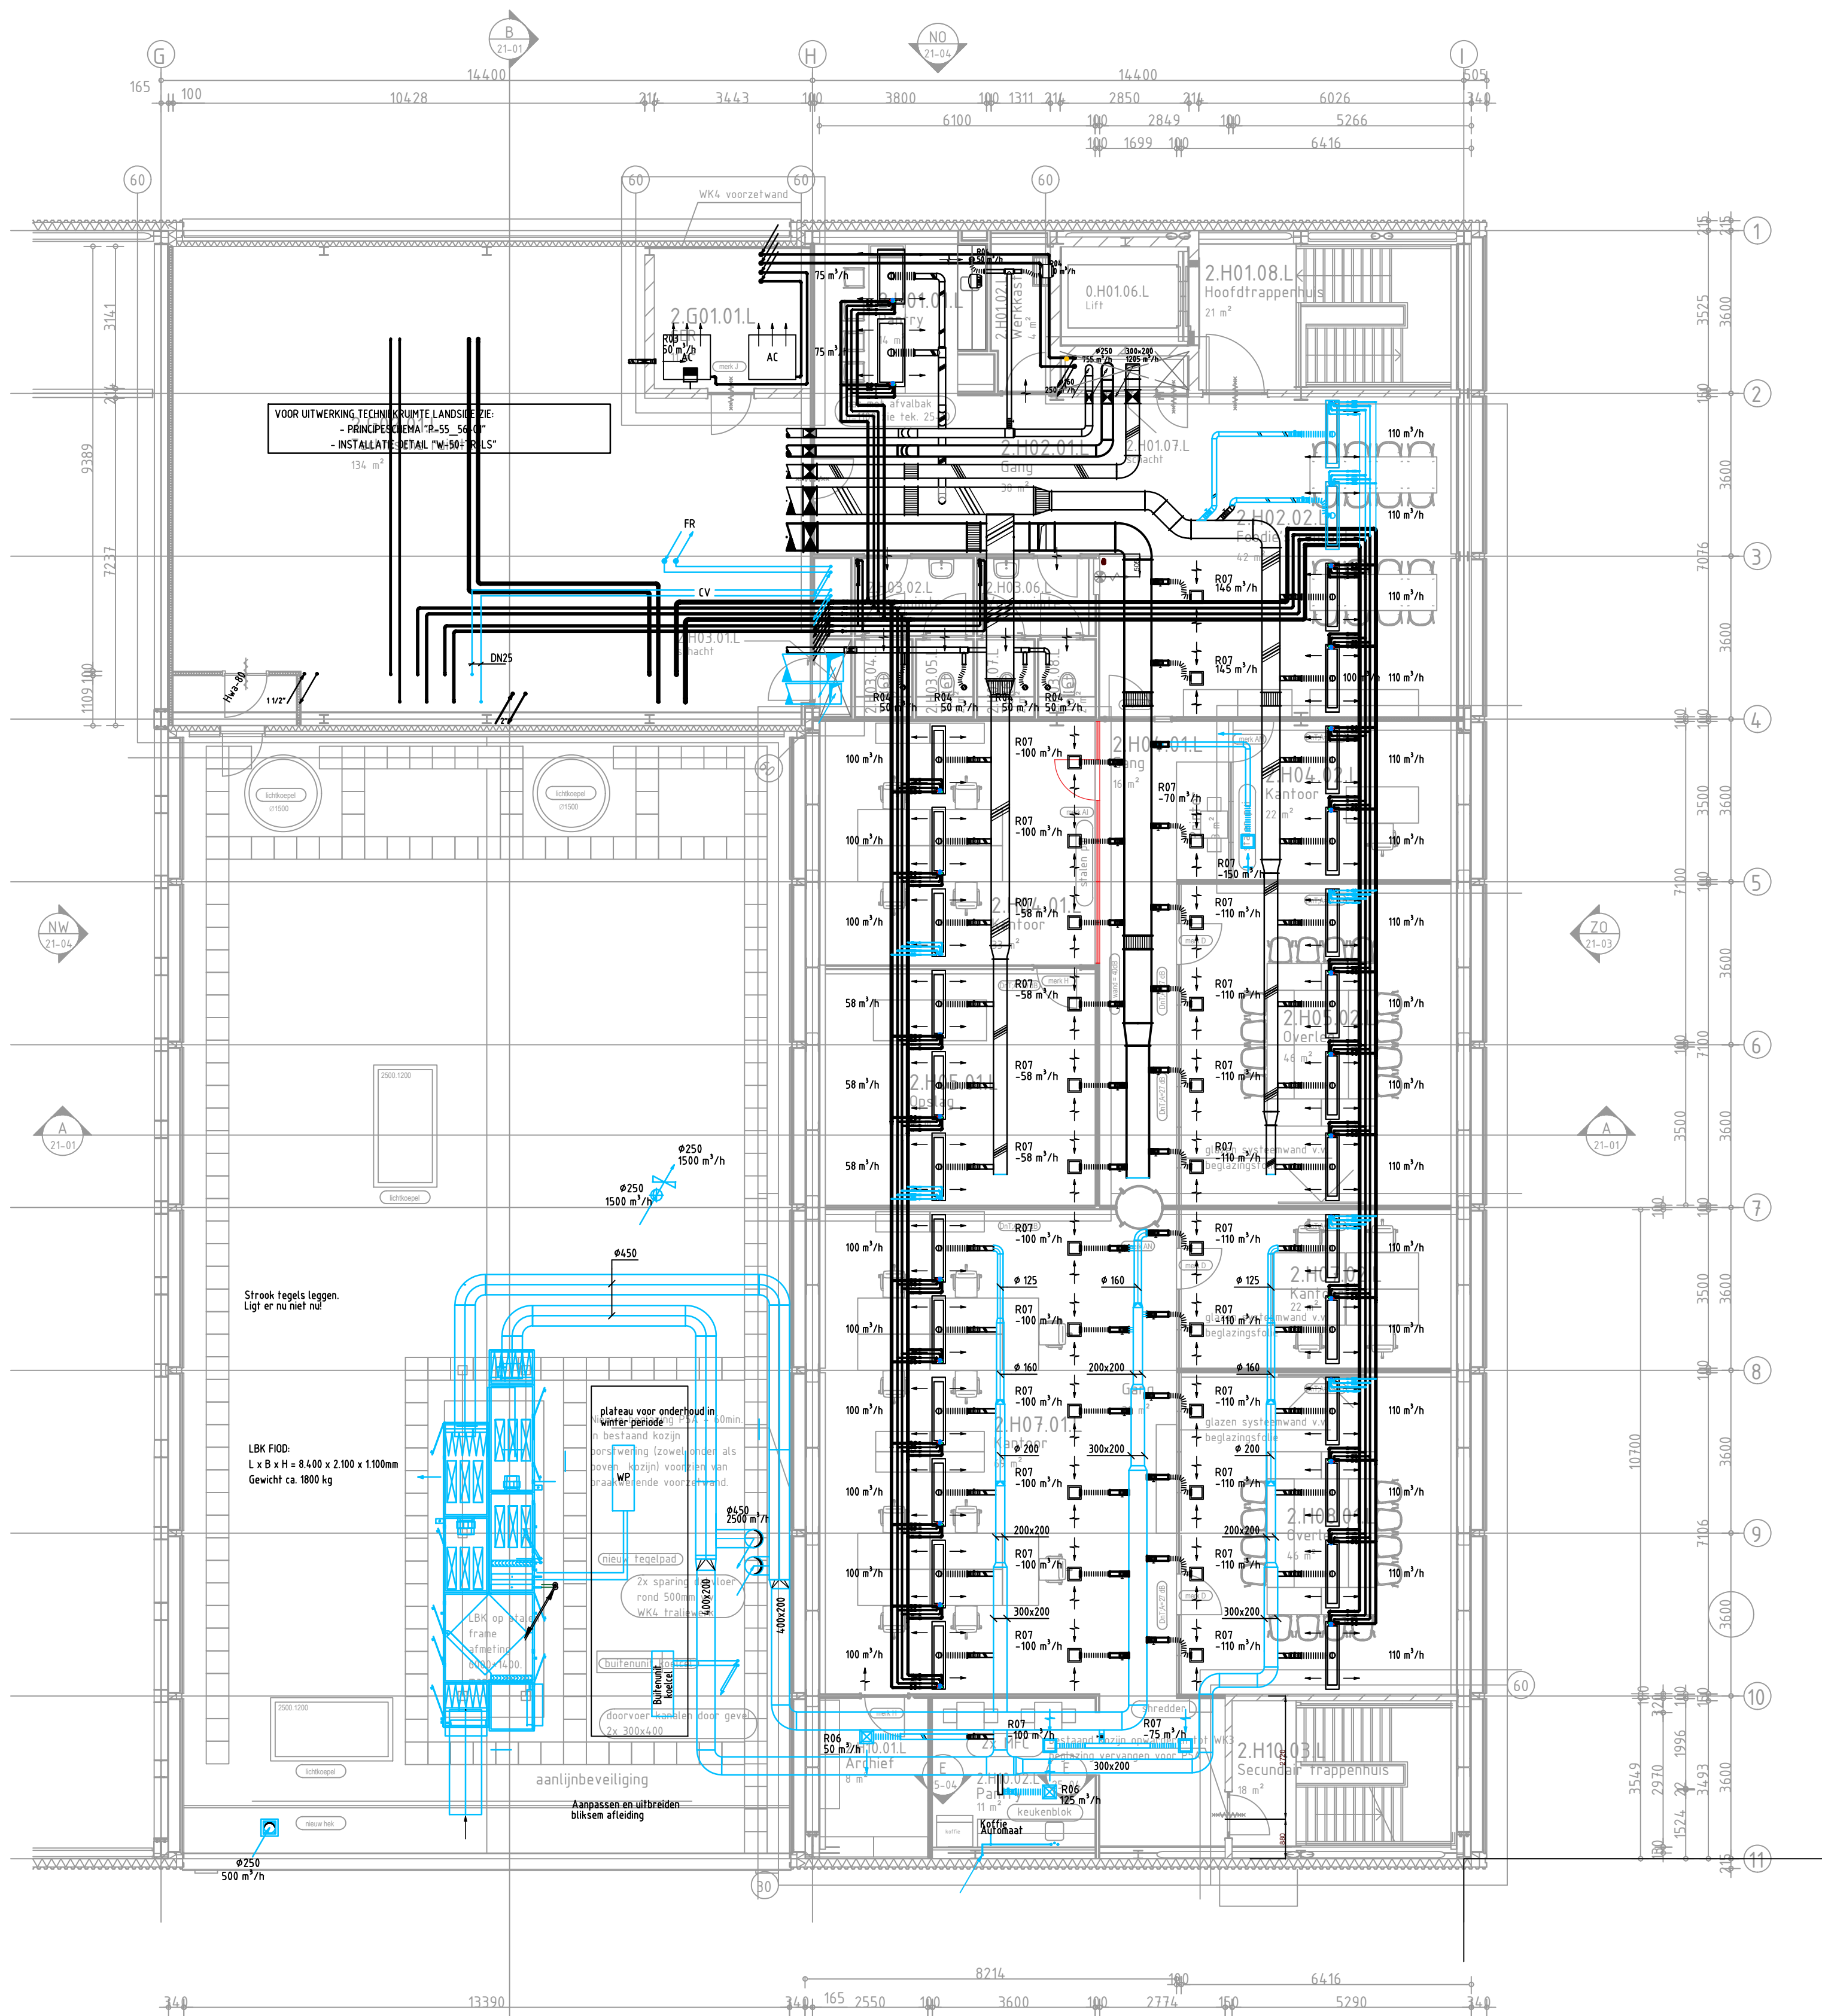

Legenda lijnen	
—	bestaand
—	nieuw
—	sloop

CV	CV leidingen
KW	Koudwater
WW	Warmwater
VWA	Vuilwater
FR	Freon

AR	aanrecht completering
B1	boiler 80L
B2	plintboiler 5L
B3	close up boiler 10L
D1	douche
KA	koffie automaat
NO	nood douche
OG	oog douche
UG	uitstort gootsteen
UR	urinoir
VLP	vloerput
WC1	toilet
WT1	wastafel
VAV	variabele volume regelaar
CAV	constant volume regelaar

BEGANE GROND - LUCHTVERDEELROOSTERS (Barcol-Air)			
Codering Tekening	Omschrijving	Type	Aansluiting [mm]
R01	Wand-/deurooster - Overspraak	GDZ0004 325x125	-
R02	Kanaalrooster - Extractie	GRNO0S9 425x75	Ø160 kanaal
R03	Rozet - Toevoer	MTA0004	Ø80
R04	Rozet - Retour/Extractie	VRA0004	Ø80
R05	Plafondrooster geperforeerd - Geïsoleerde plenumbox - Toevoer	PBS1304-0816	Ø200
R06	Plafondrooster geperforeerd - Geïsoleerde plenumbox - Retour	PBS1304-0510	Ø125
R07	Plafondrooster geperforeerd - Ongeïsoleerde plenumbox - Retour/Extractie	PES0104-0610	Ø125
R08	Wervelrooster - Zonder plenumbox - Retour/Extractie	VGO0004-0125	Ø100
R09	Wervelrooster - Zonder plenumbox - Toevoer	VGO0004-0160	Ø125
R10	Wervelrooster - Geïsoleerde plenumbox - Retour/Extractie	VGO0104-0160	Ø125
R11	Wervelrooster - Geïsoleerde plenumbox - Toevoer	VGO0304-0200	Ø200
R12	Wervelrooster - Zonder plenumbox - Toevoer	VGO0004-0200	Ø160
R13	Wervelrooster - Zonder plenumbox - Toevoer	VGO0004-0250	Ø200
R14	Wervelrooster - Zonder plenumbox - Toevoer	VGO0004-0315	Ø250
R15	Wervelrooster - Zonder plenumbox - Toevoer	VGO0004-0400	Ø315
R16	Lamellenrooster - Zonder plenumbox - Retour	VJS0004-0160	Ø125
R17	Lamellenrooster - Zonder plenumbox - Retour	VJS0004-0200	Ø160
R18	Lamellenrooster - Zonder plenumbox - Retour	VJS0004-0250	Ø200
R19	Lamellenrooster - Zonder plenumbox - Retour	VJS0004-0310	Ø250
R20	Kanaalrooster	GR-J059 225x75	-

Objectnummer: 100086G01 Xref: 220630-1812_BB-10-01 d.d.: 19-09-2022

project Herinrichting JIC Schiphol project nummer RVB:22790
onderwerp Klimaat installatie, nieuw
2e VERDIEPING