


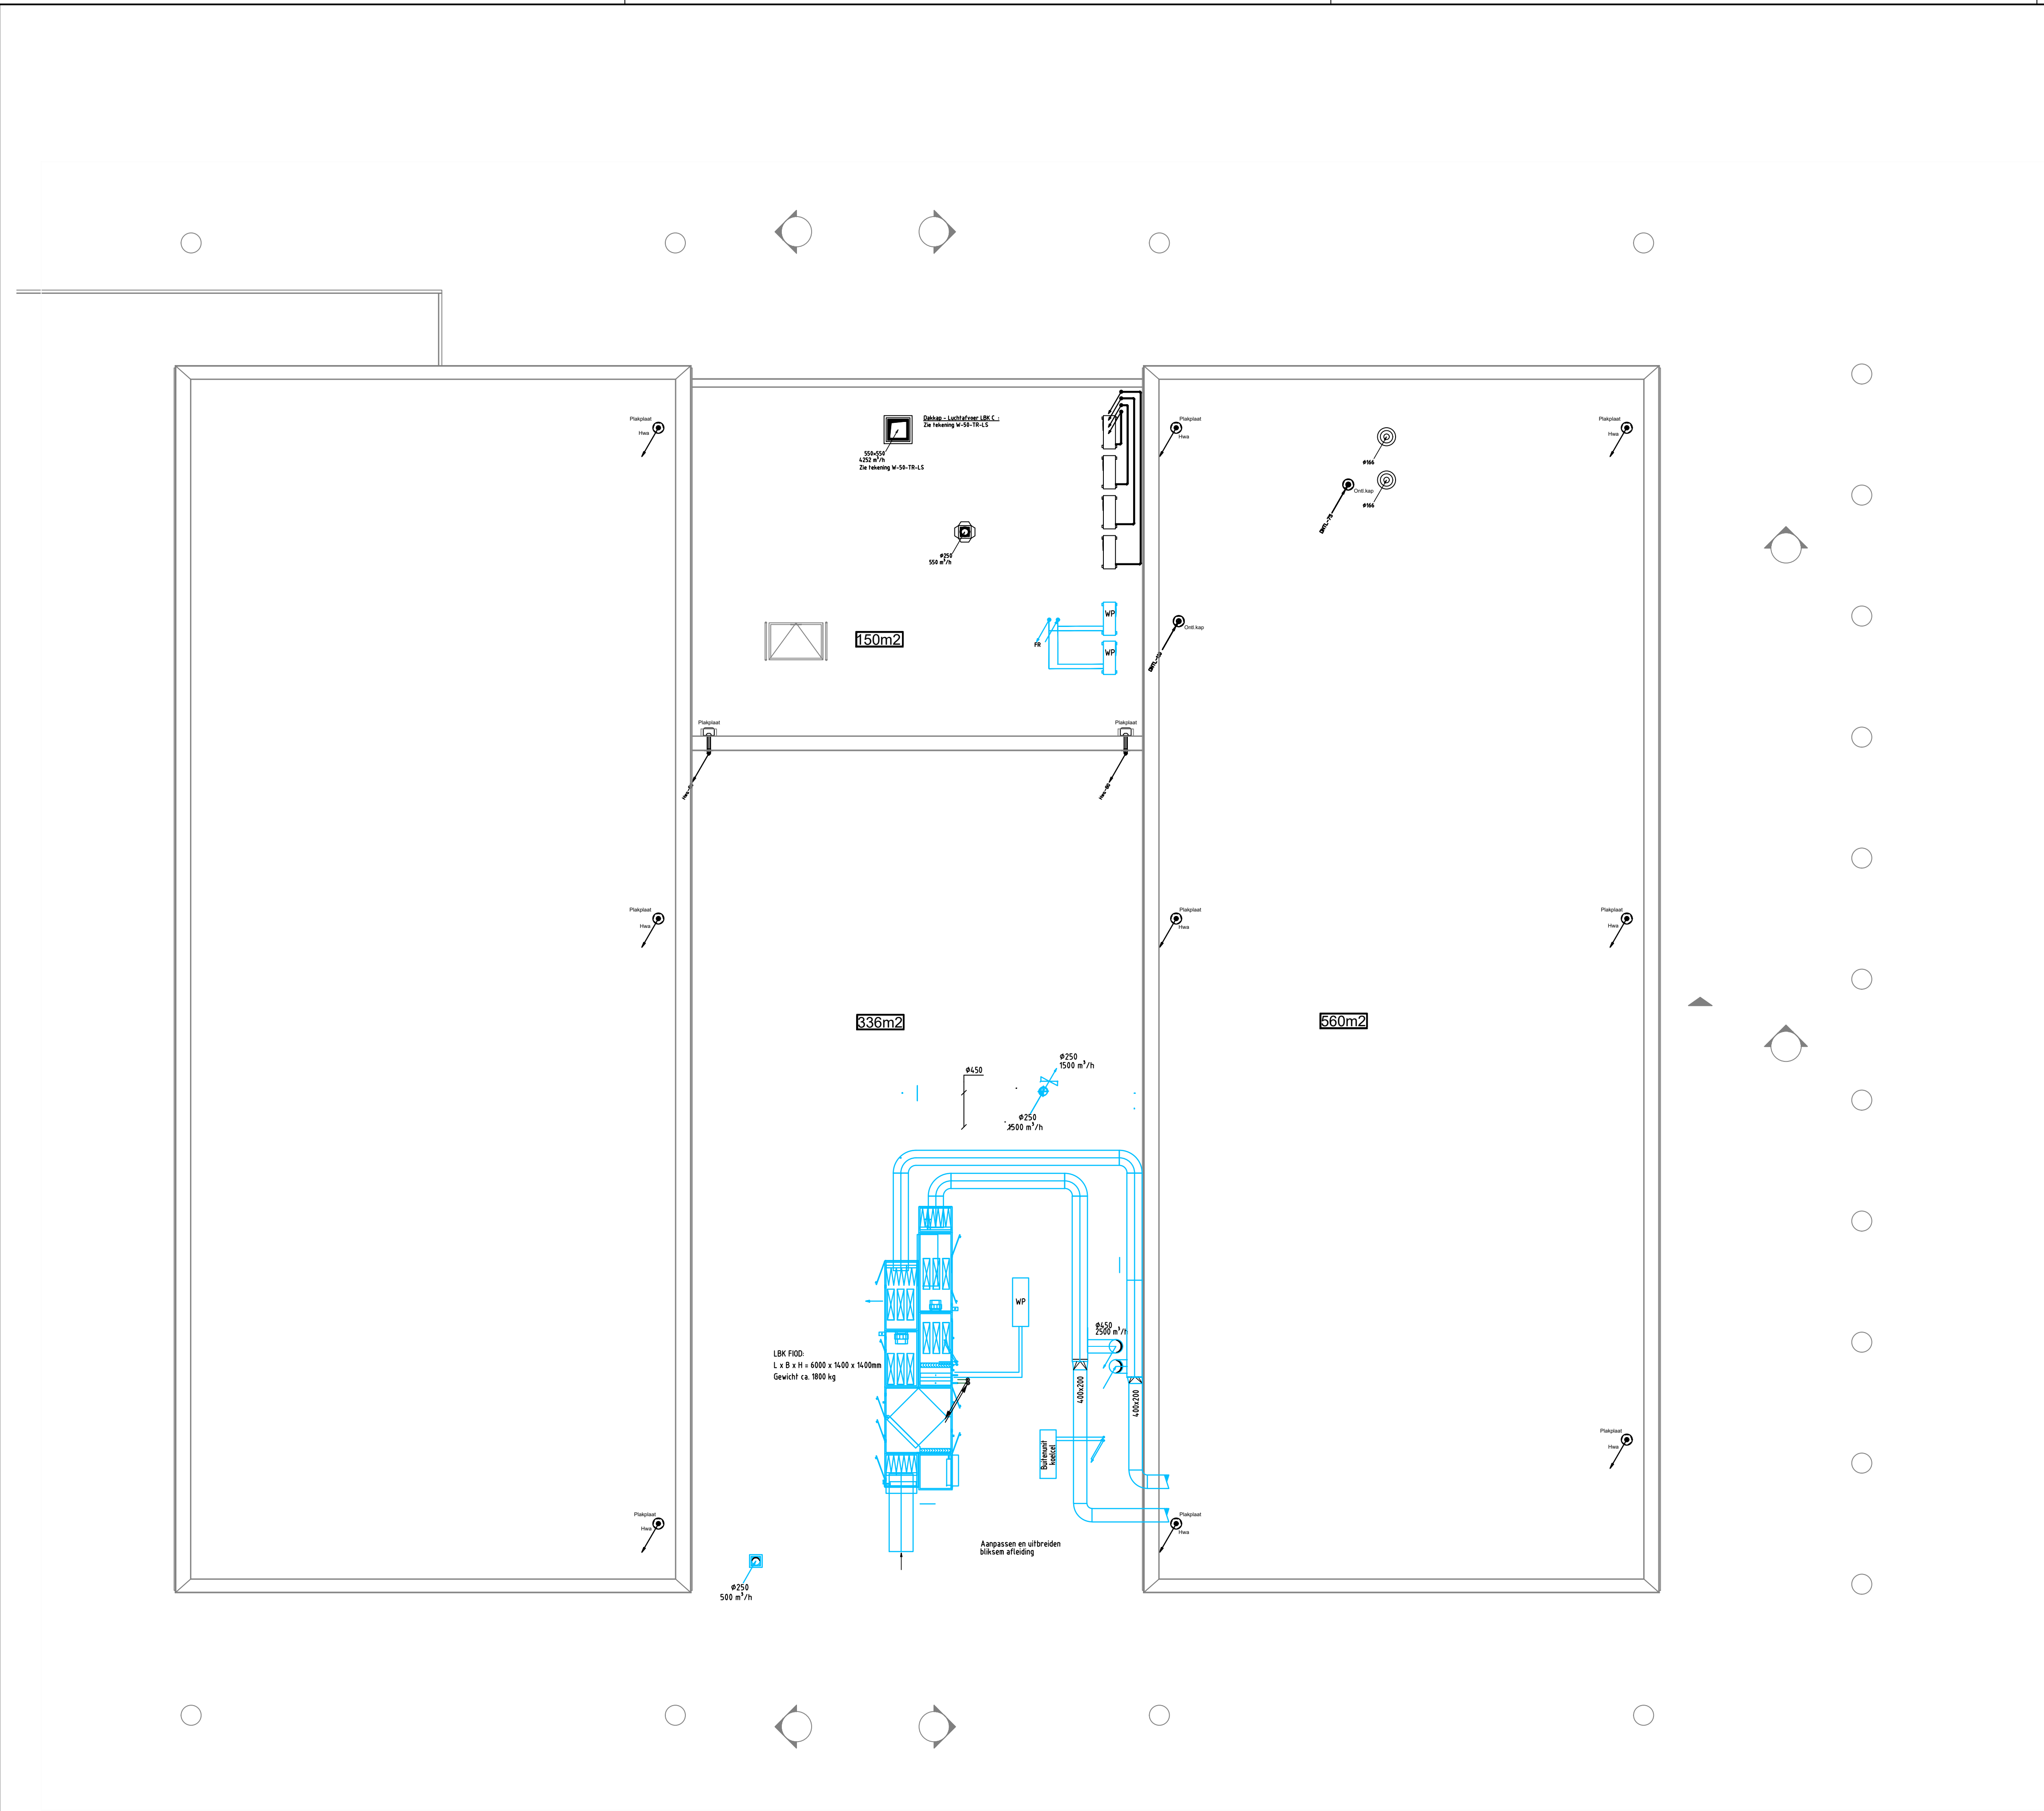

Objectnummer: 100086G01 bouw. Tekening: 220930-1812_BB-BOEK d.d.: 04-10-2022

project Herinrichting JIC Schiphol project nummer RVB:22790
onderwerp Werktuigkundige installatie, nieuw
DAK

Smits van Burgst Raadgevend Ingenieursbureau

Baron de Coubertinlaan 8, 2719 EL Zoetermeer Nederland
T: +31(0)79-3427147 E: zoetermeer@smitsvanburgst.nl W: www.smitsvanburgst.nl

AO 1915.10 formaat A1 schaal tekening blad

Bestek get. ac d.d. 01-11-2023 1:100 1915.10.T.WT.0003
gew. - d.d. -- 1915.10.T.WT.0003.dwg