


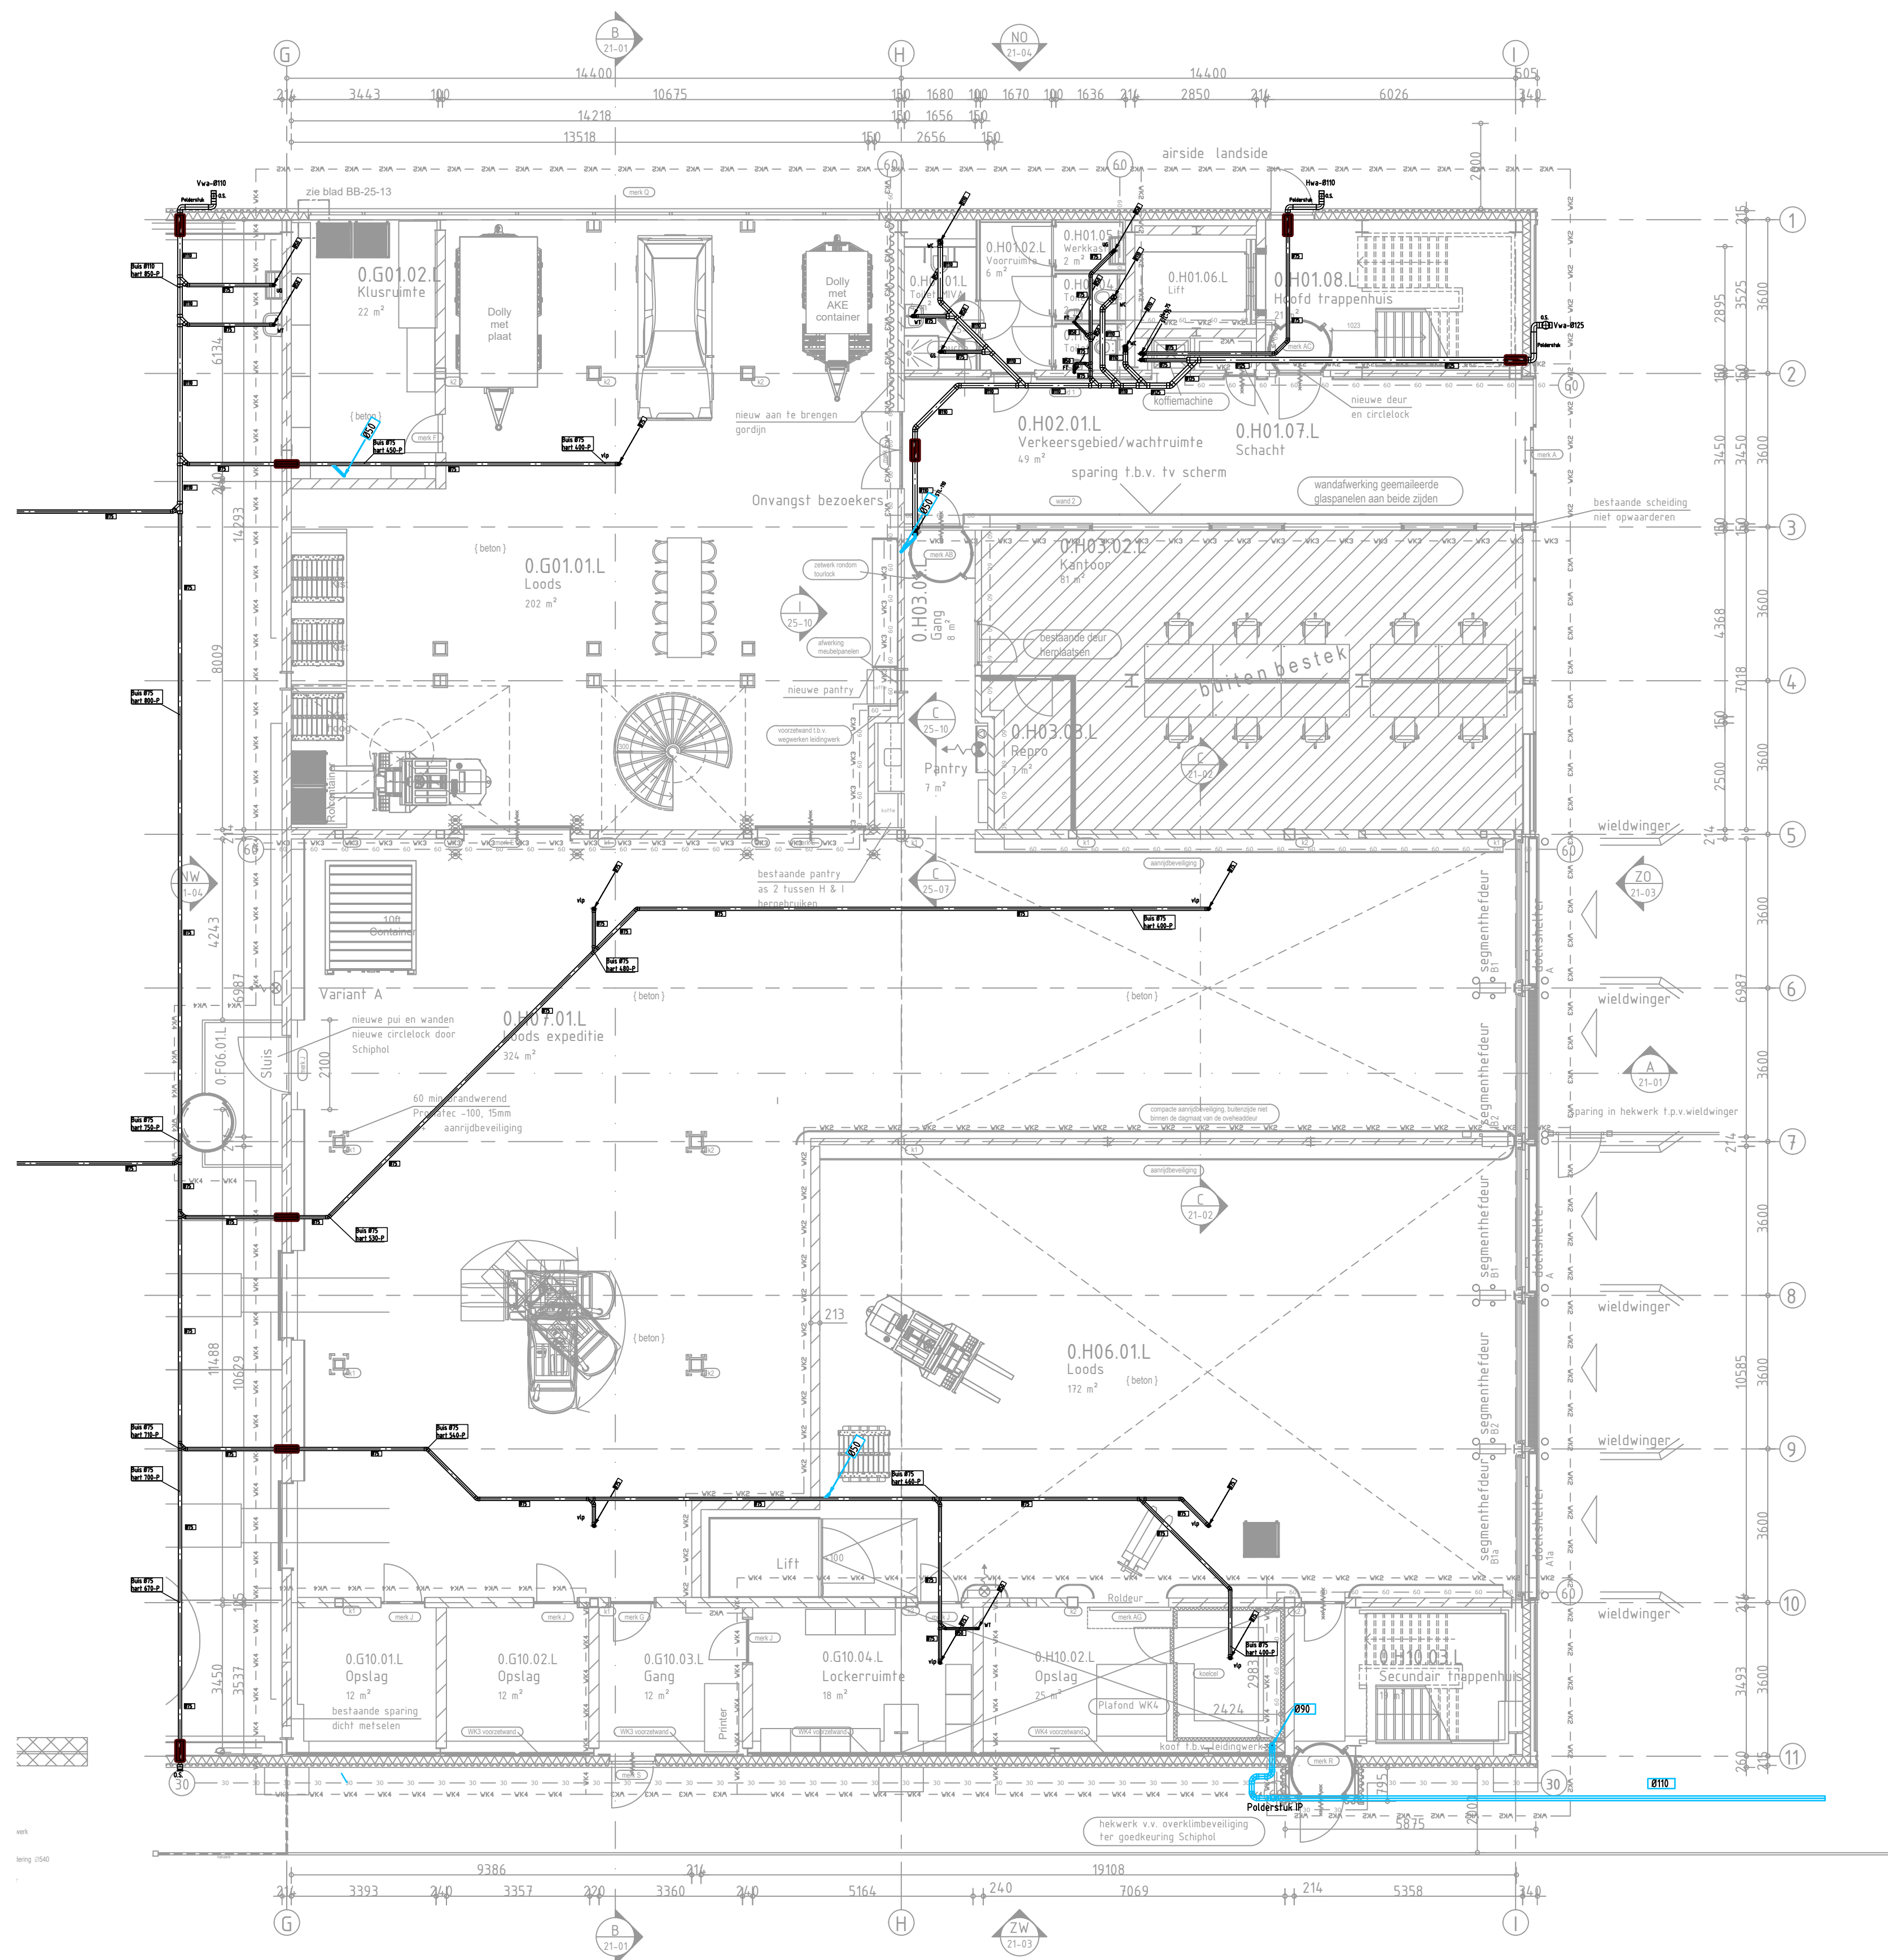

IP - Inspectie put

Objectnummer: 100086G01

Xref: 220630-1812_BB-10-01 d.d.: 19-09-2022

project Herinrichting JIC Schiphol project nummer RVB:22790
onderwerp Werktuigkundige installatie, nieuw
ONDER CONSTRUCTIEVLOER BEGANE GROND

Smits van Burgst Raadgevend Ingenieursbureau

Baron de Coubertinlaan 8, 2719 EL Zoetermeer Nederland
T: +31(0)79-3427147 E: zoetermeer@smitsvanburgst.nl W: www.smitsvanburgst.nl

AO 1915.10	formaat A1	schaal	tekening	blad
Bestek	get. ac	d.d. 01-11-2023	1:100	1915.10.T.WT.00K1
	gew. -	d.d. --	1915.10.T.WT.00K1.dwg	