


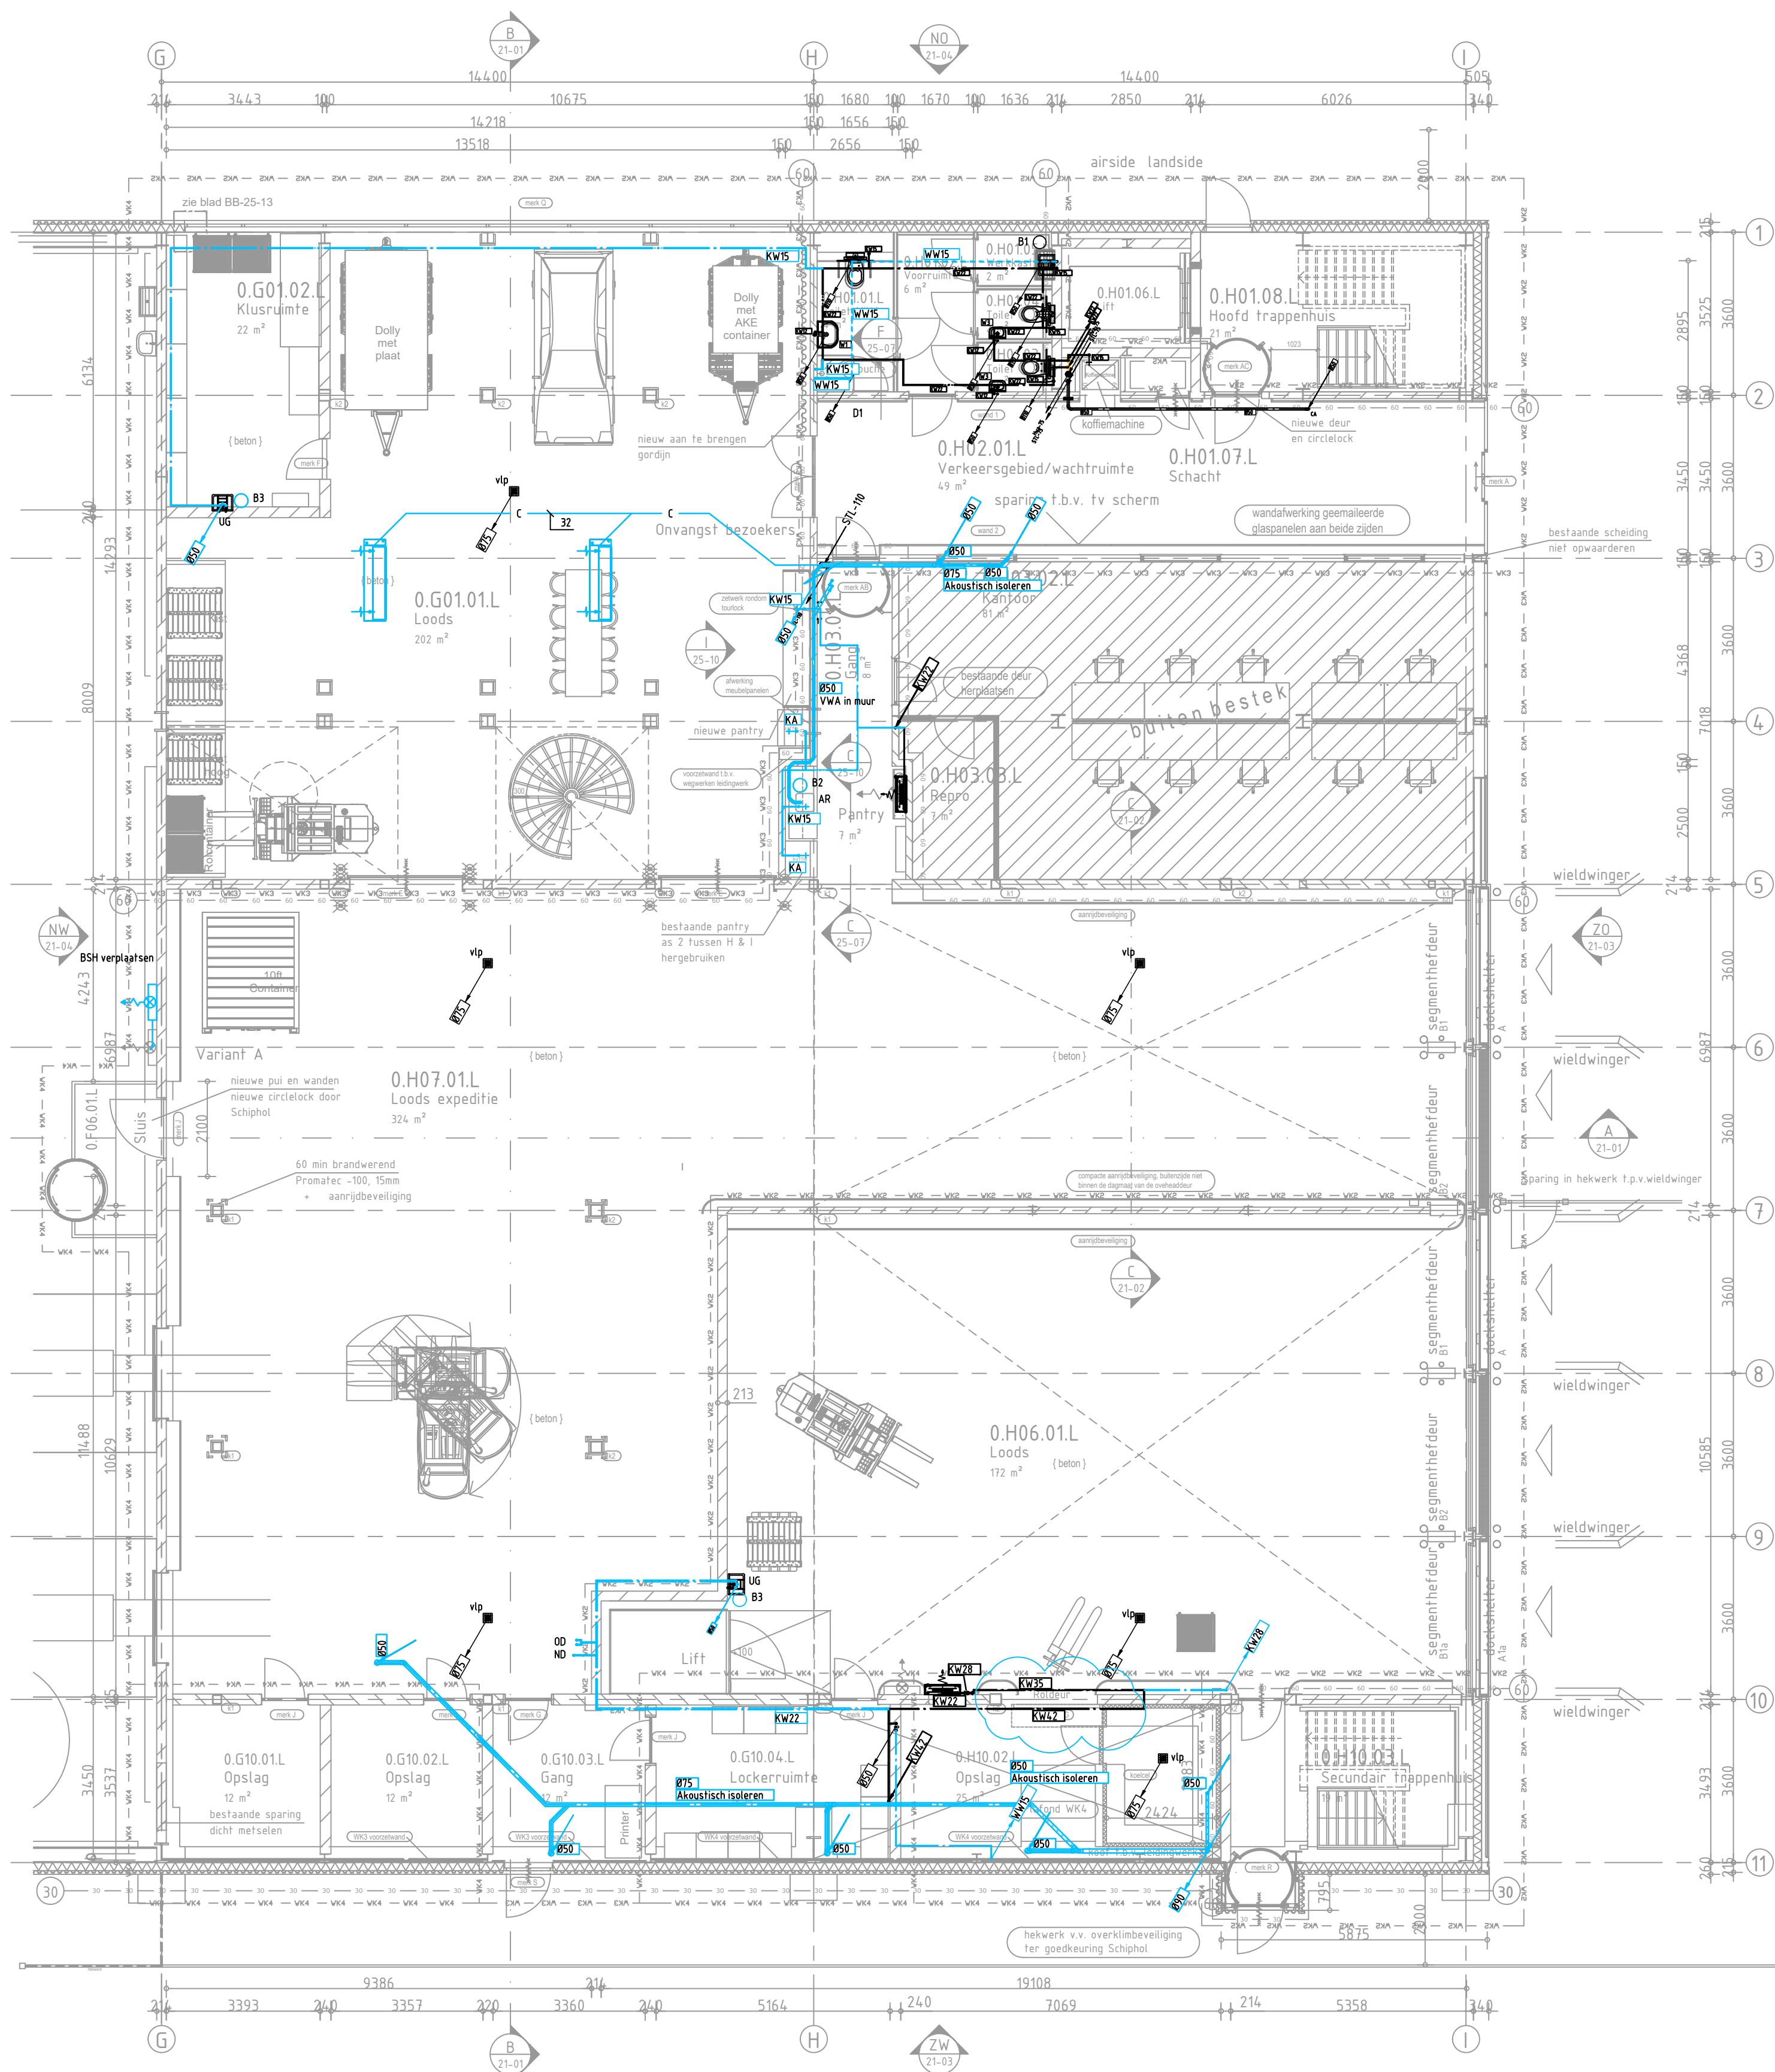

Legenda lijnen	
—	bestaand
—	nieuw
—	sloop

CV	CV leidingen
KW	Koudwater
WW	Warmwater
VWA	Vuilwater
FR	Freon

AR	= aanrecht completering
B1	= boiler 80L
B2	= plintboiler 5L
B3	= close up boiler 10L
D1	= douche
KA	= koffie automaat
ND	= nood douche
OD	= oog douche
UG	= uitstort gootsteen
UR	= urinoir
VLP	= vloerput
WC1	= toilet
WT1	= wastafel

Objectnummer: 100086G01
bouw. Tekening: 220930-1812_BB-BOEK d.d.: 04-10-2022

project Herinrichting JIC Schiphol project nummer RVB:22790
onderwerp Sanitair installatie, nieuw
BEGANE GROND

Smits van Burgst Raadgevend Ingenieursbureau

Baron de Coubertlaan 8, 2719 EL Zoetermeer Nederland
T: +31(0)79-3427147 E: zoetermeer@smitsvanburgst.nl W: www.smitsvanburgst.nl

AO 1915.10	formaat A1	schaal	tekening	blad
Bestek	get. ac	d.d. 01-11-2023	1:100	1915.10.T.WT.1000
	gew. -	d.d. -	1915.10.T.WT.1000.dwg	