


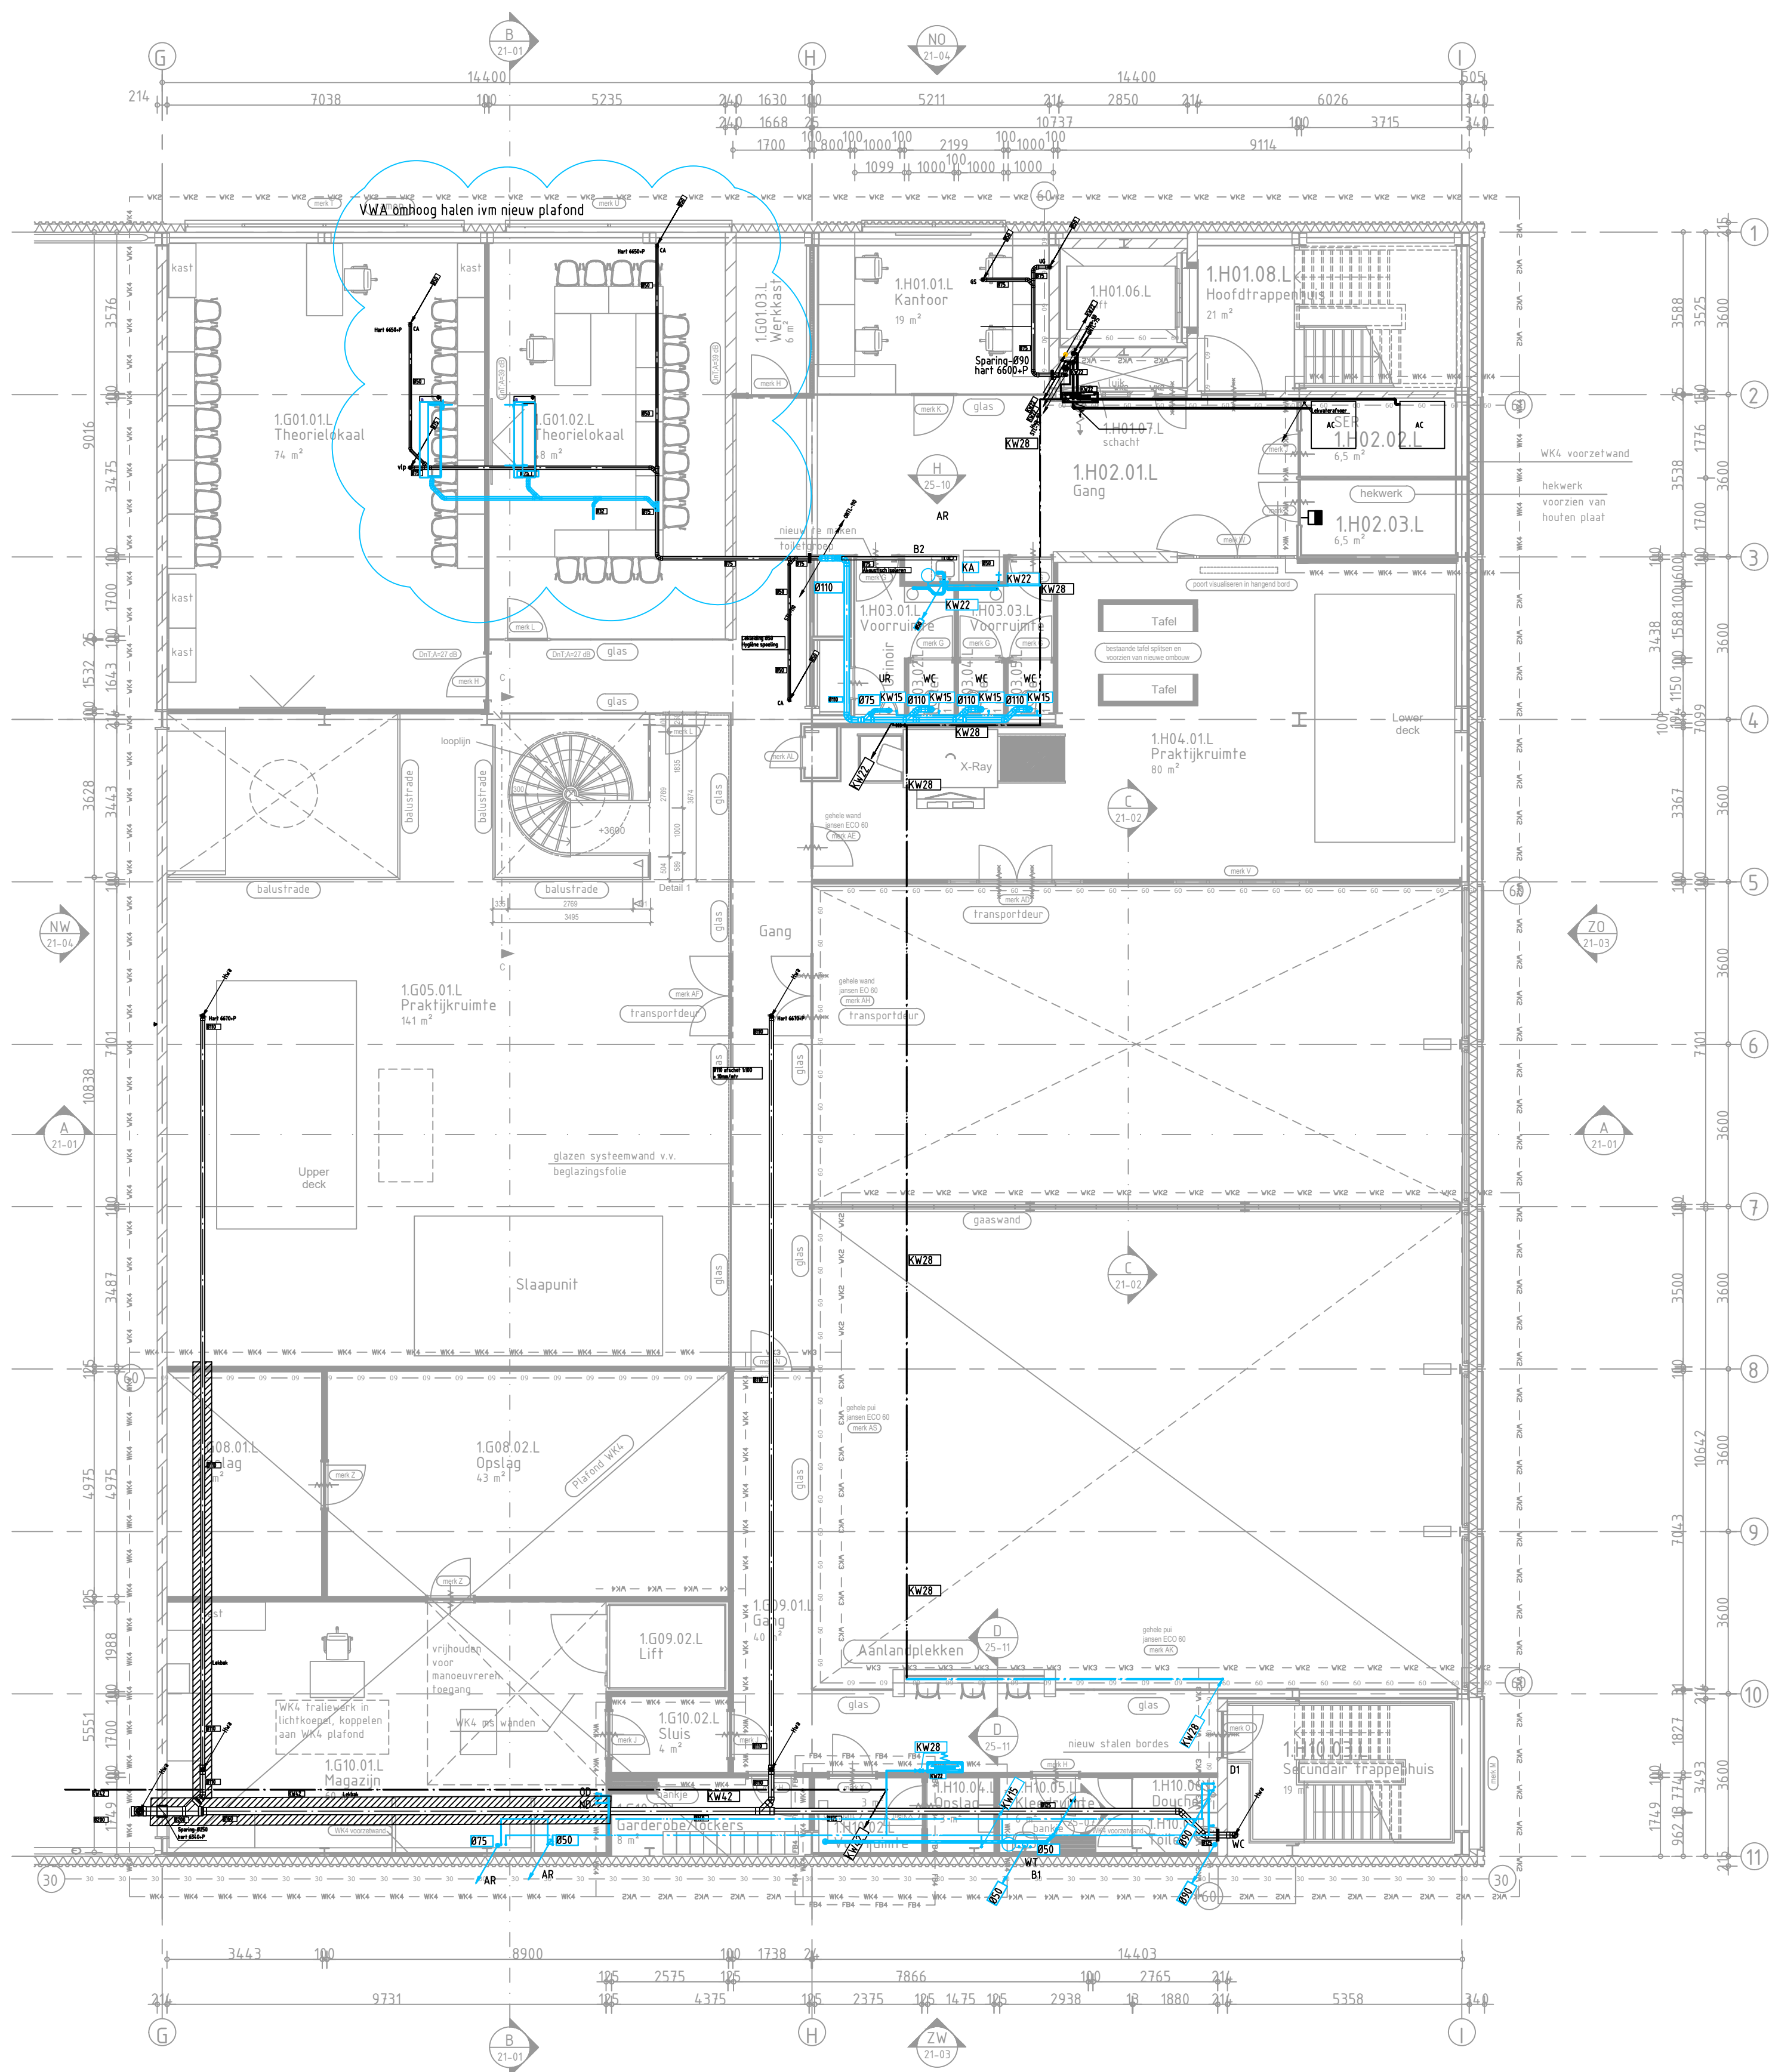

CV	CV leidingen
KW	Koudwater
WW	Warmwater
VWA	Vuilwater
FR	Freon

Legenda lijnen	
—	bestaand
—	nieuw
—	sloop

AR	aanrecht completering
B1	boiler 80L
B2	plintboiler 5L
B3	close up boiler 10L
D1	douche
KA	koffie automaat
NO	nood douche
OG	oog douche
UG	uitstort gootsteen
UR	urinoir
VLP	vloerput
WC1	toilet
WT1	wastafel
VAV	variabele volume regelaar
CAV	constant volume regelaar

Objectnummer: 100086G01

bouw. Tekening: 220930-1812_BB-B0EK d.d.: 04-10-2022

project

Herinrichting JIC Schiphol project nummer RVB:22790

onderwerp

Sanitair installatie, nieuw

1e VERDIEPING

Smits van Burgst Raadgevend Ingenieursbureau

Baron de Coubertinlaan 8, 2719 EL Zoetermeer Nederland

T: +31(0)79-3427147 E: zoetermeer@smitsvanburgst.nl W: www.smitsvanburgst.nl

AO 1915.10

formaat A1

schaal

tekening

blad

Bestek

get. ac

d.d. 01-11-2023

1:100

1915.10.T.WT.1001

gew. -

d.d. --

1915.10.T.WT.1001.dwg