


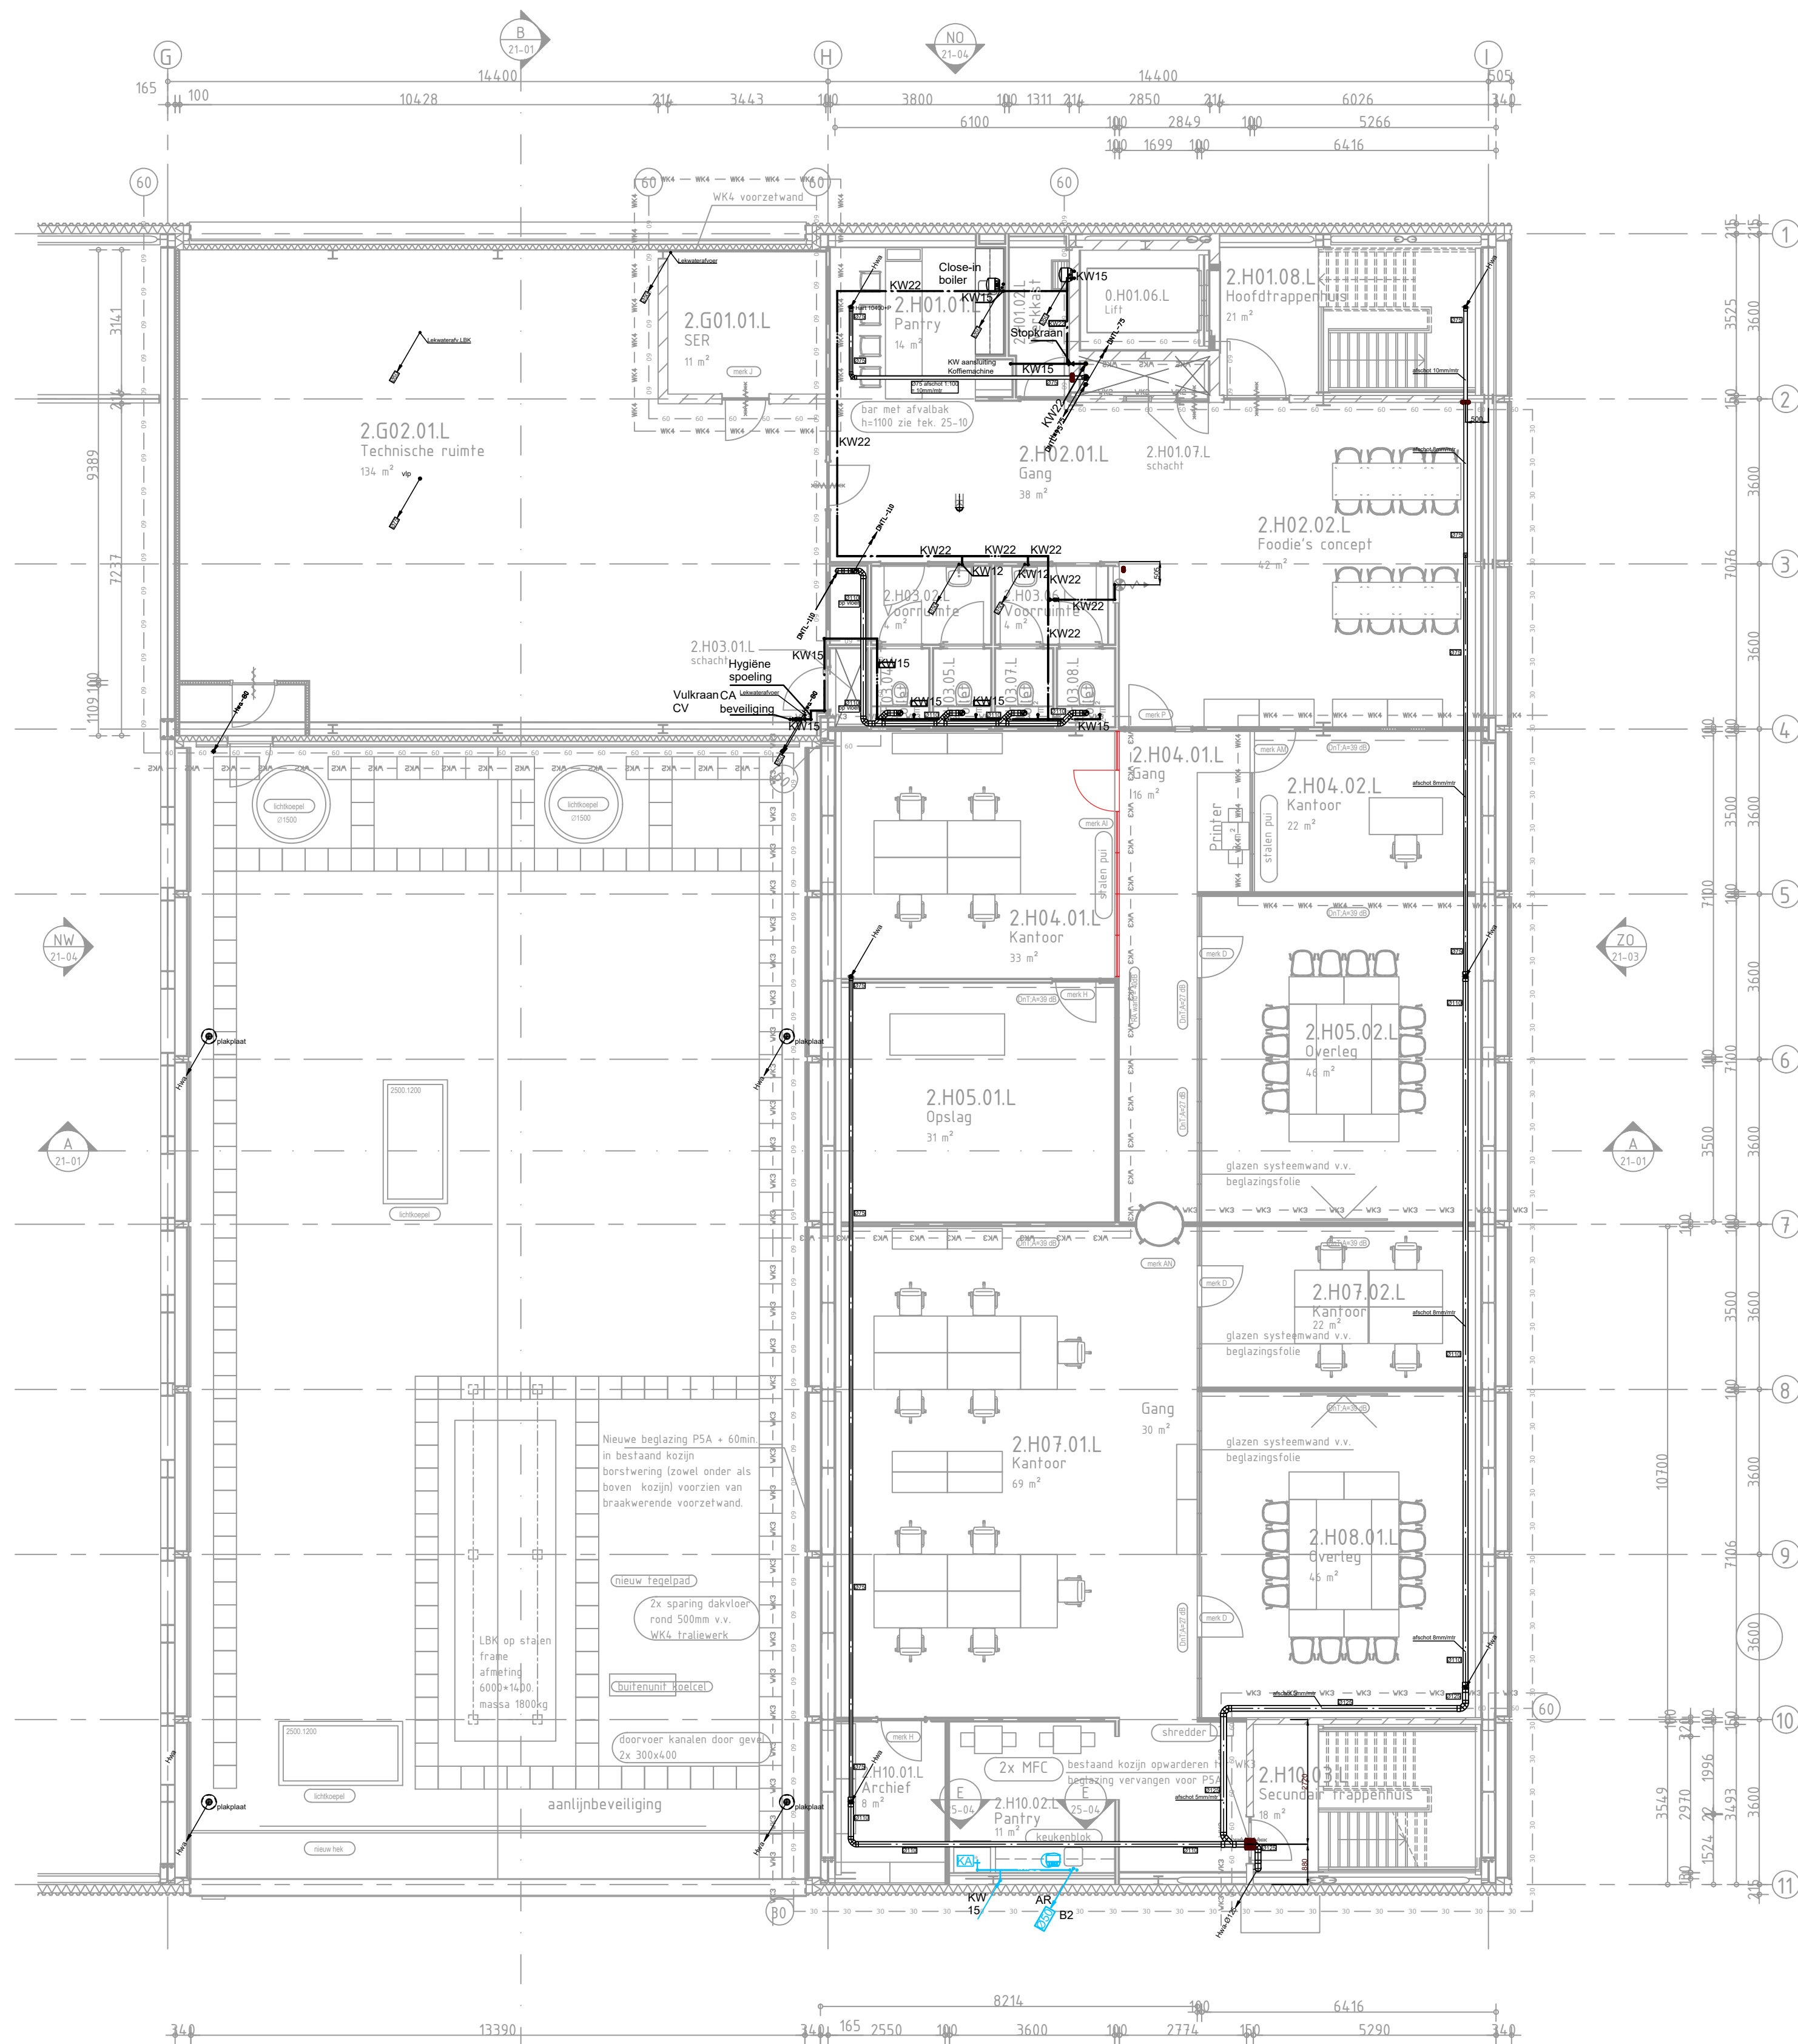

Legenda lijnen	
—	bestaand
—	nieuw
—	sloop
CV	CV leidingen
KW	Koudwater
WW	Warmwater
VWA	Vuilwater
FR	Freon
AR	aanrecht completering
B1	= boiler 80L
B2	= plintboiler 5L
B3	= close up boiler 10L
D1	= douche
KA	= koffie automaat
NO	= nood douche
OG	= oog douche
UG	= uitstort gootsteen
UR	= urinoir
VLP	= vloerput
WT1	= wastafel

Objectnummer: 100086G01 Xref: 220630-1812_BB-10-01 d.d.: 19-09-2022

project Herinrichting JIC Schiphol project nummer RVB:22790
onderwerp Sanitair installatie, nieuw
2e VERDIEPING

Smits van Burgst Raadgevend Ingenieursbureau

Baron de Coubertinlaan 8, 2719 EL Zoetermeer Nederland
T: +31(0)79-3427147 E: zoetermeer@smitsvanburgst.nl W: www.smitsvanburgst.nl
AO 1915.10 formaat A1 schaal tekening blad
get. ac d.d. 01-11-2023 1:100 1915.10.T.WT.1002
gew. - d.d. - 1915.10.T.WT.1002.dwg