



PRINCIPE CENTRALE VERWARMING

AIRSIDE

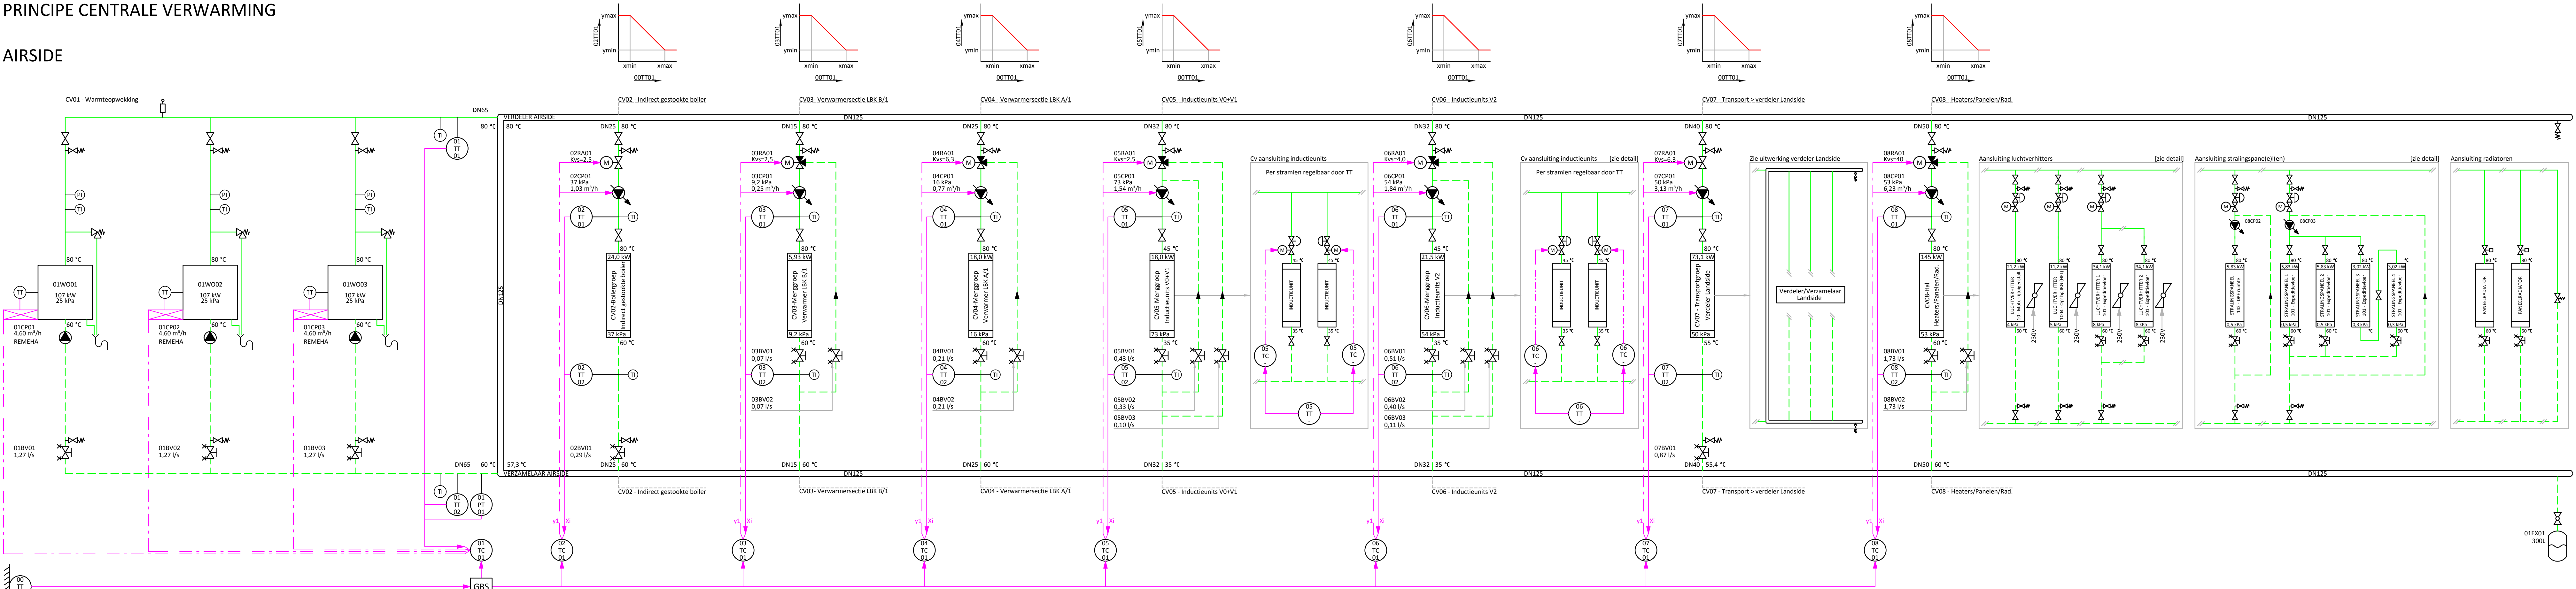

PRINCIPE CENTRALE VERWARMING

LANDSIDE

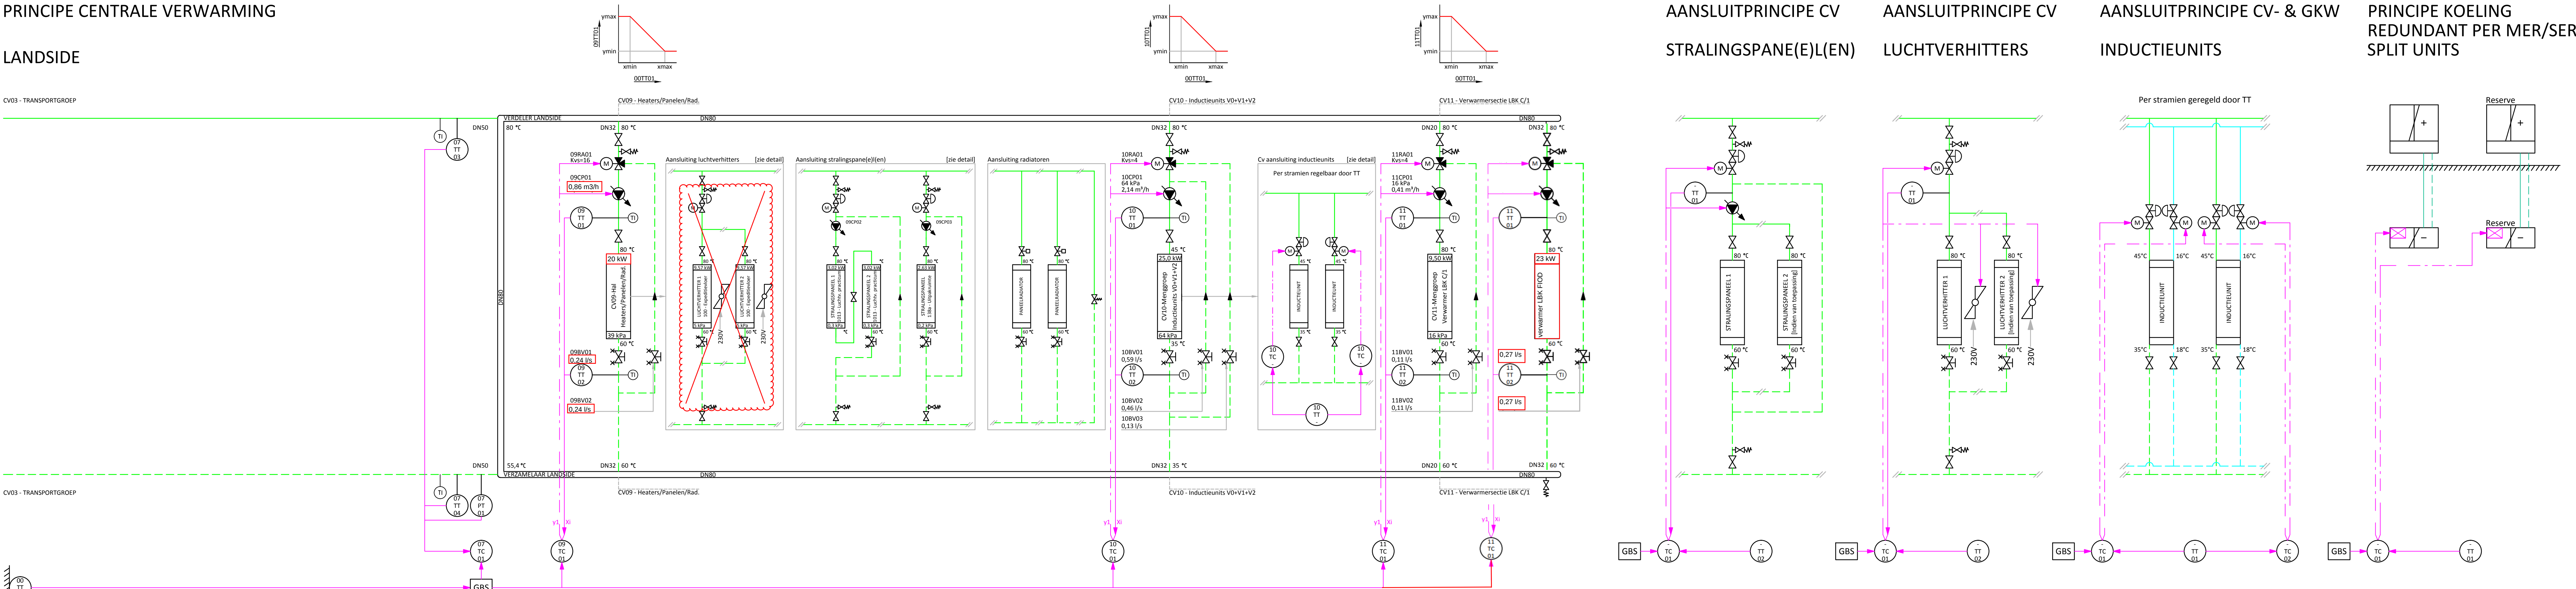

AANSLUITPRINCIPE CV
STRALINGSPANE(E)N


AANSLUITPRINCIPE CV
LUCHTVERHITTERS

AANSLUITPRINCIPE CV- & GWK
INDUCTIEUNITS

PRINCIPE KOELING
REDUNDANT PER MER/SER
SPLIT UNITS


PRINCIPE KOELING

AIRSIDE

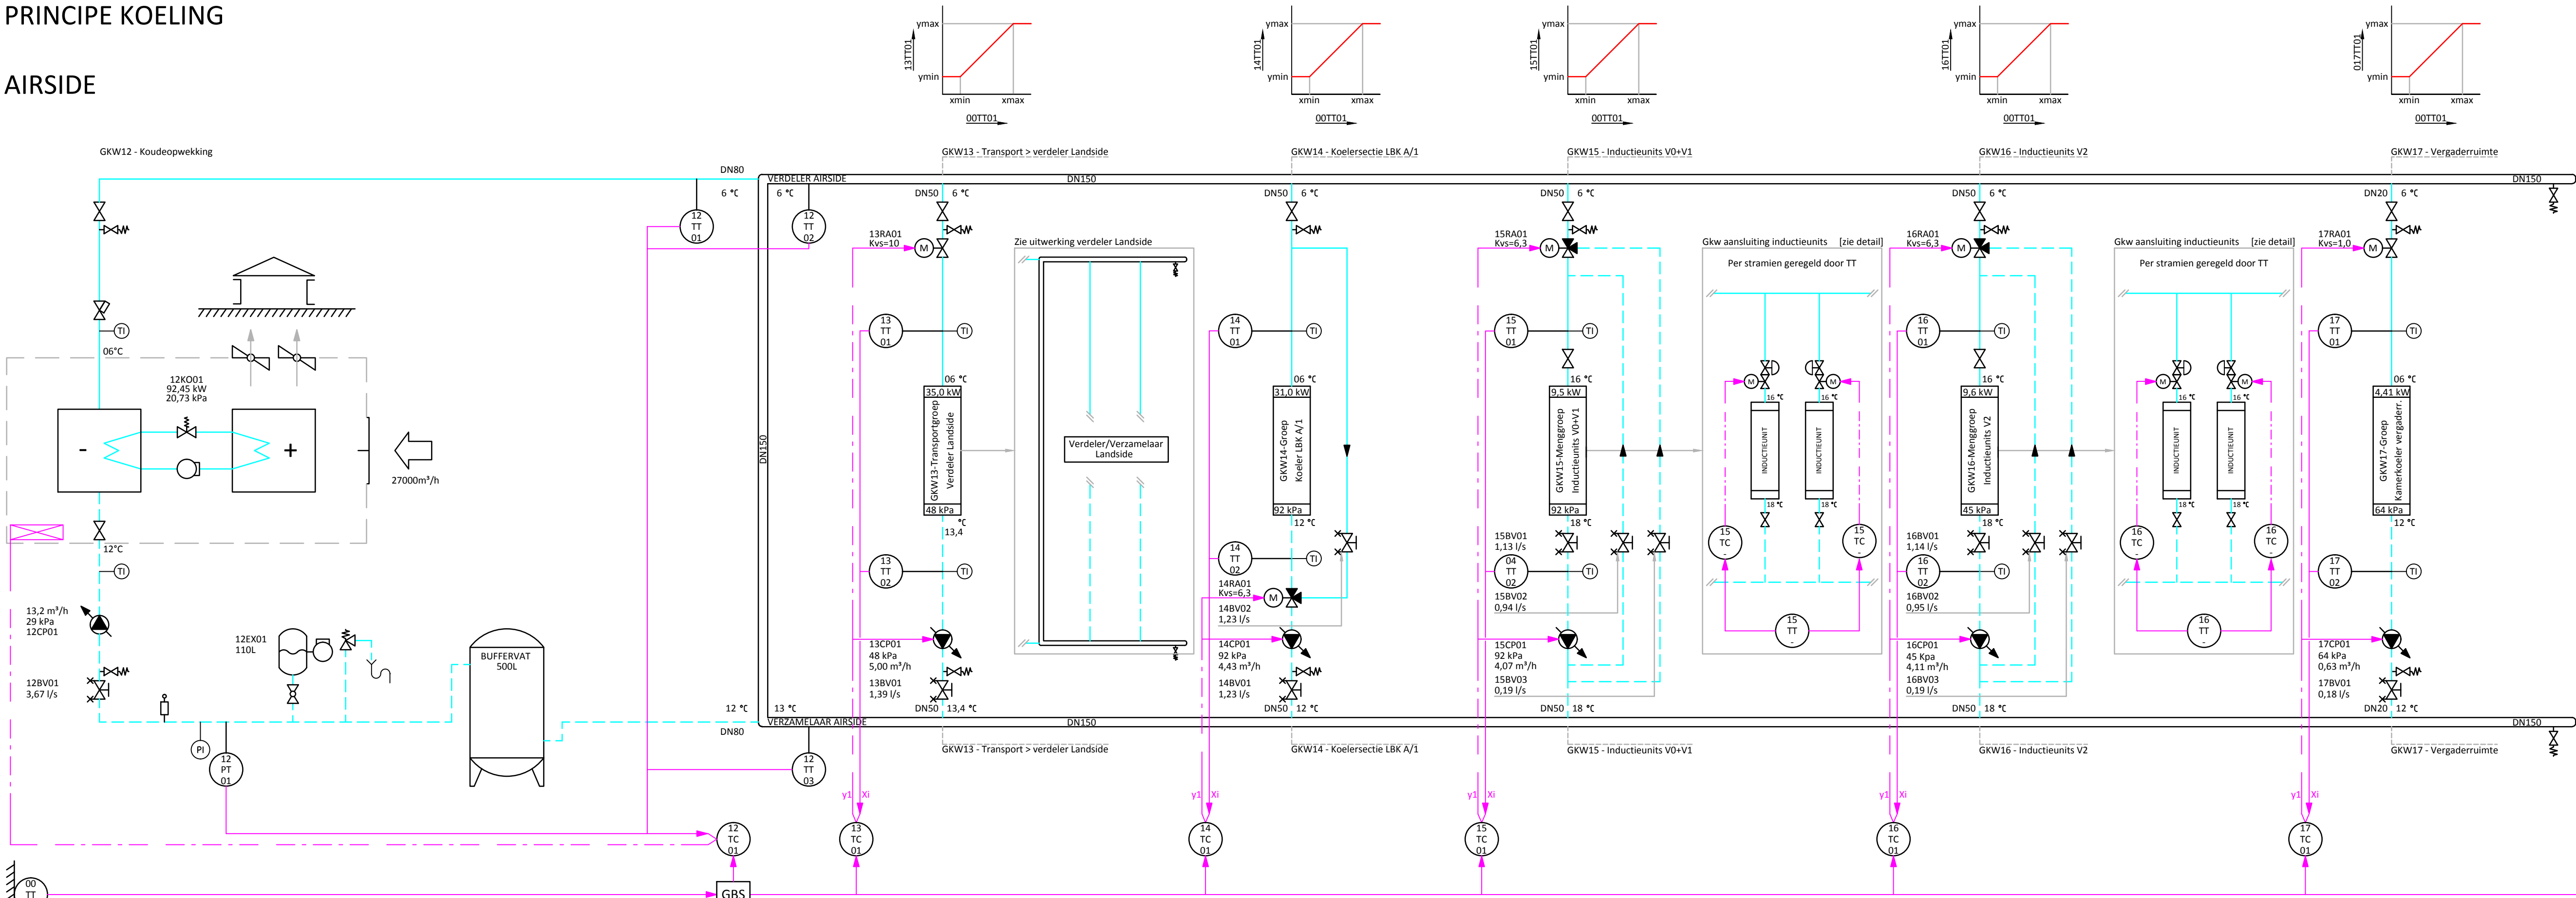

PRINCIPE KOELING

LANDSIDE

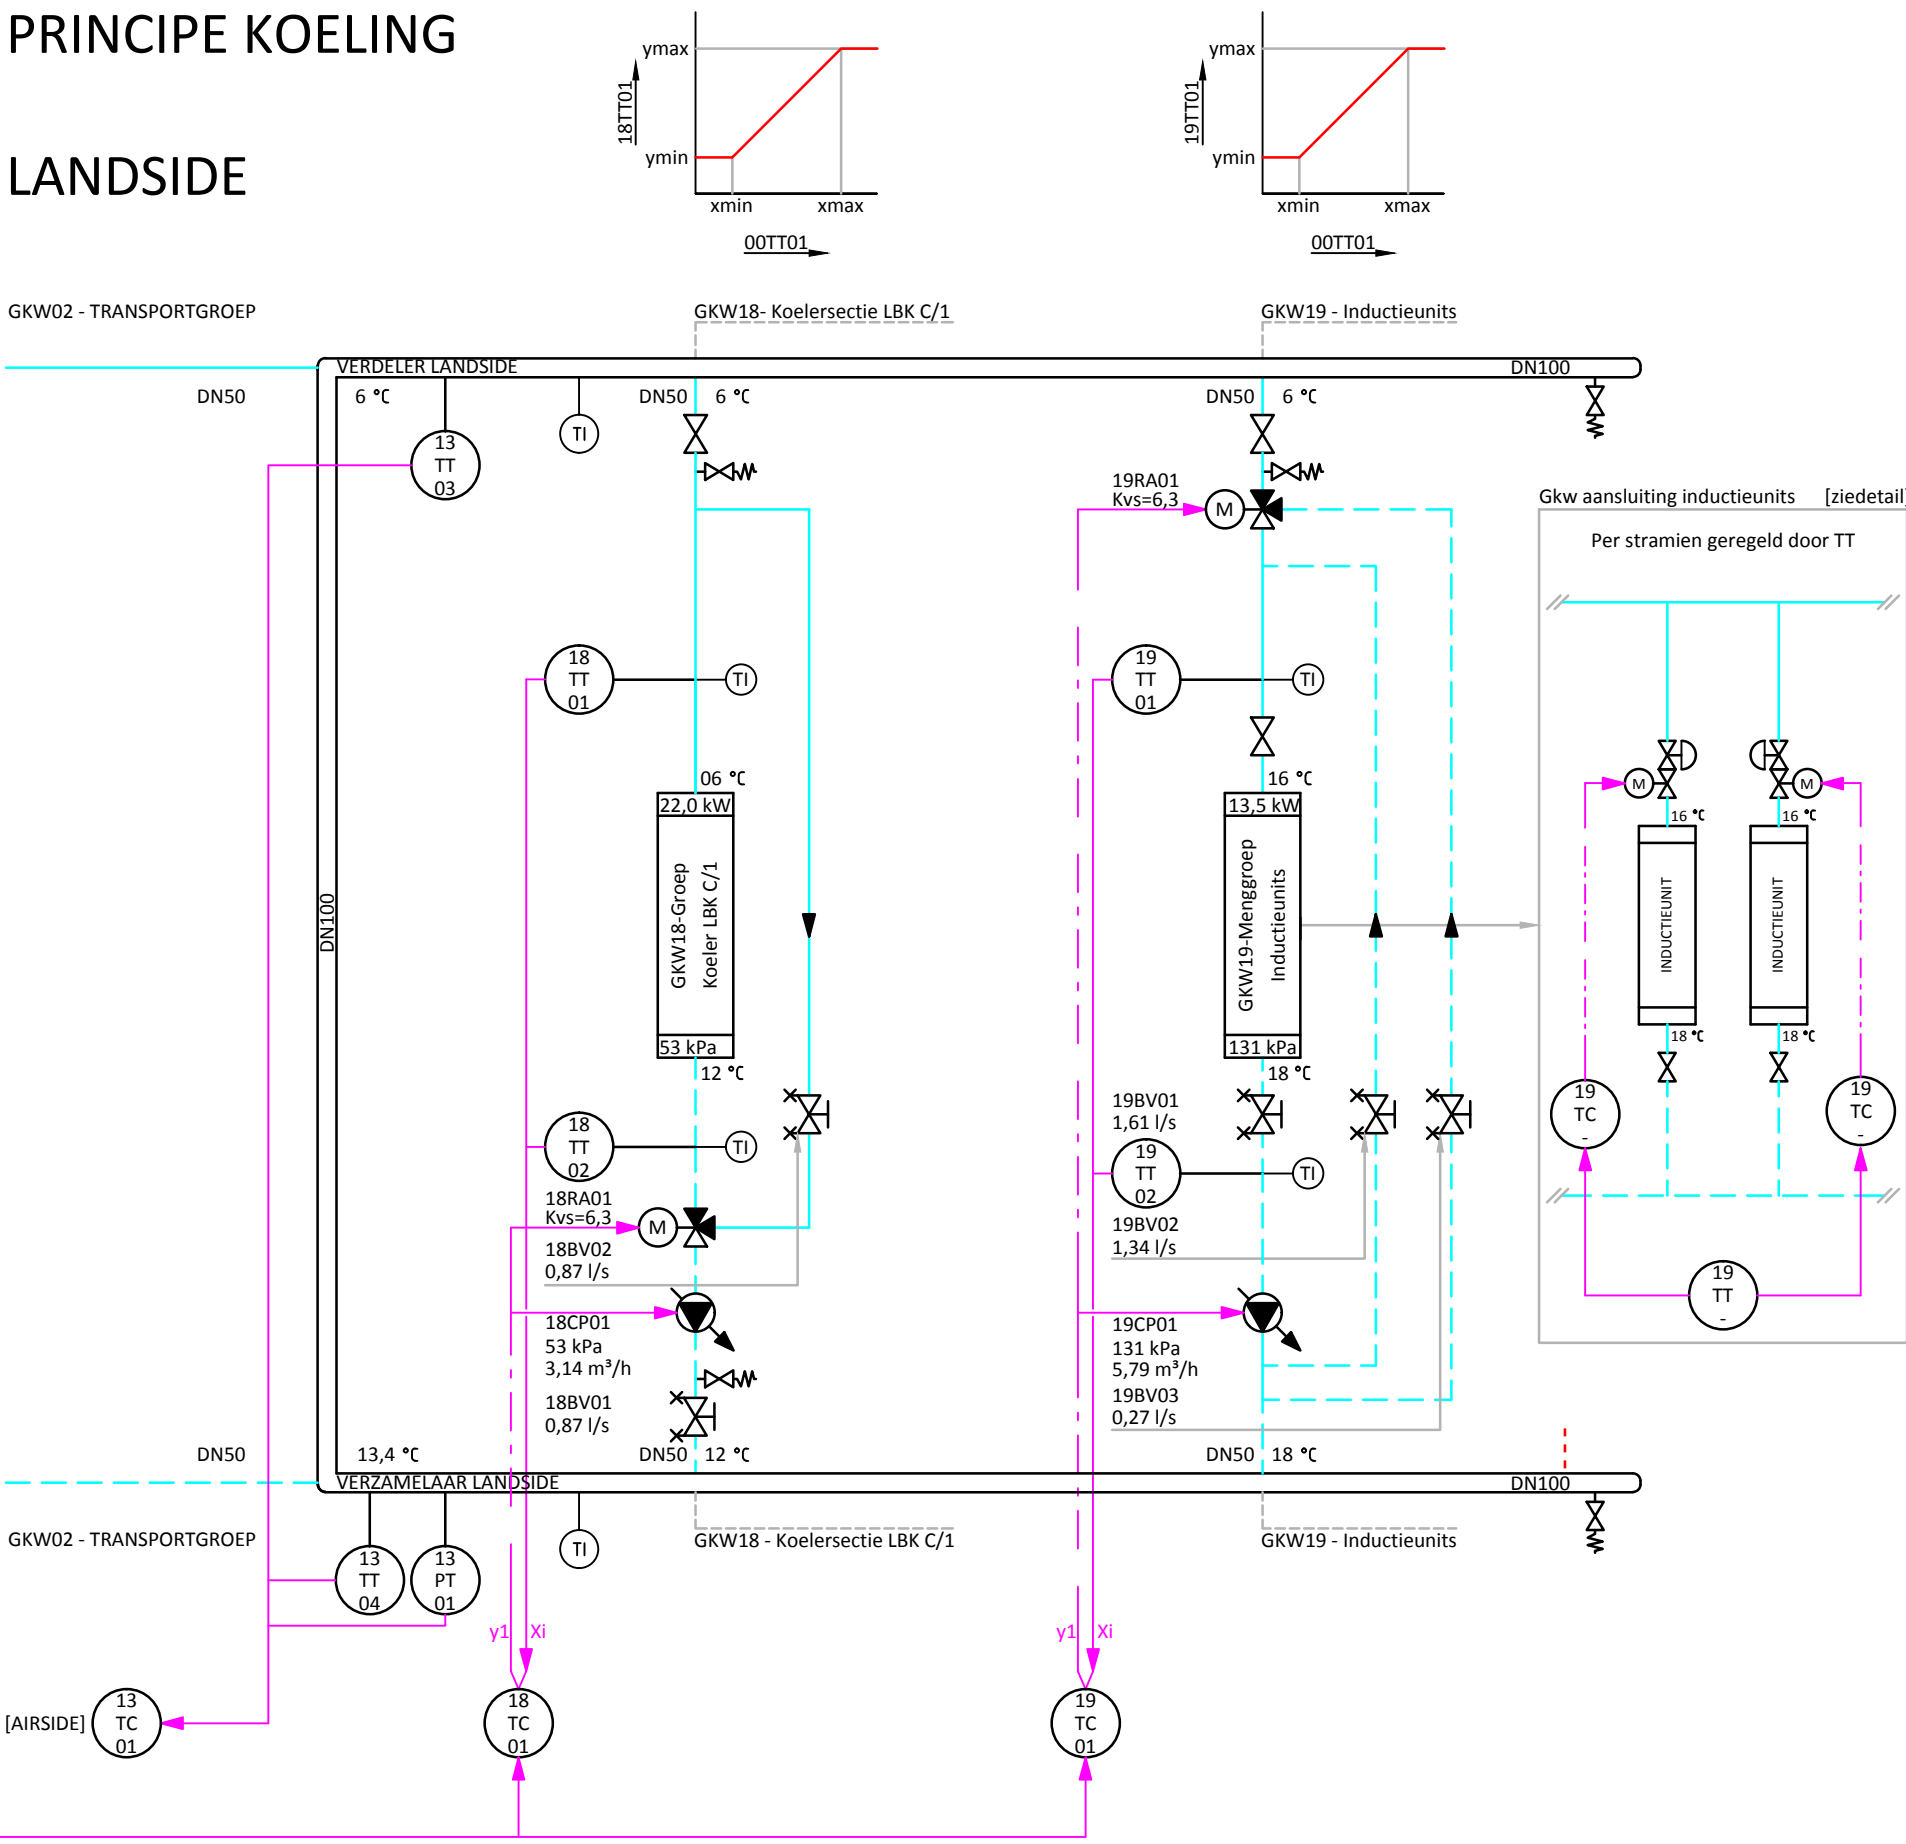

Smits van Burgst
Raadgevend Ingenieursbureau

Herinrichting JIC, Schiphol, projectnr RVB: 22790
tekeningnr: 1915.10.T.WT-PS02
datum: 1-11-2023



project	Schiphol Smartgate Cargo	projectnummer	55140137
adres	Folkstoneweg 98 te Schiphol Zuid-oost	papierformaat	A0+210
plaats	Amsterdam	schaal	n.v.t.
opdr.gever	bv Aannemingsmaatschappij ABM	projectleider	J. Numan
ontwerper	Klimaatinstallaties	werkvoortzender	M. van Schaagen
	Principeschema verwarming & koeling	tekenaar	M. van Schaagen
		getekend op	31-10-2014
		tekeningnummer	
			P-55_56-01

