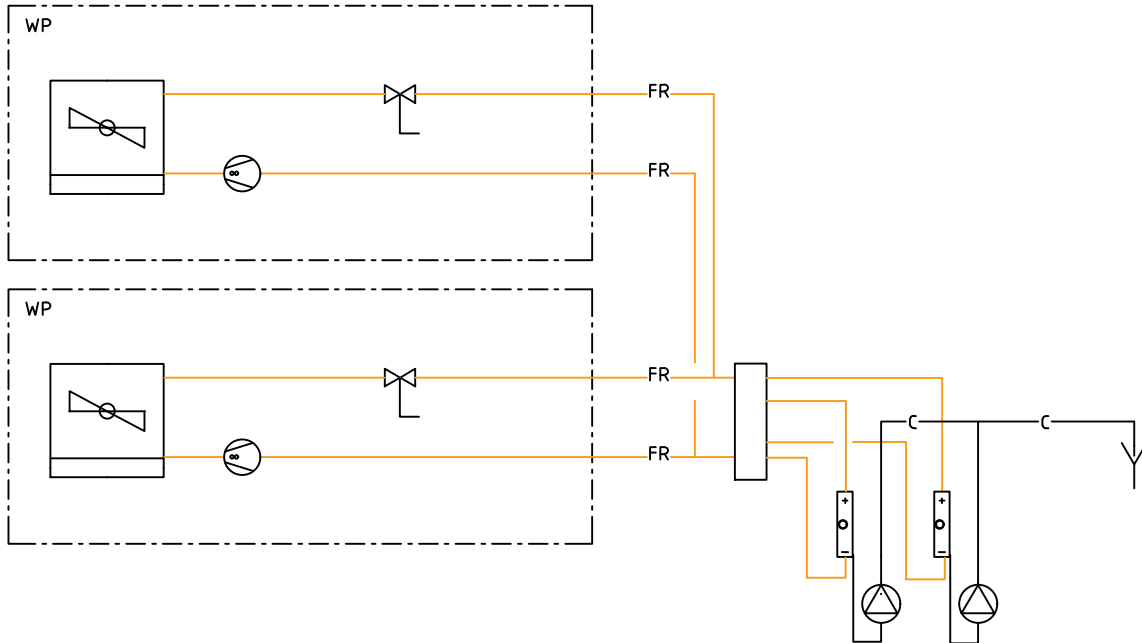


11	2	2	3	3	4	4	5
VRF warmtepomp			fcu instructieruimten				
dak tech ruimte			1e verd.		BG		
							
Objectnummer: 100086G01							
project		Herinrichting JIC Schiphol project nummer RVB:22790					
onderwerp		Principeschema					
		Verwarming-koeling instructie lokalen					
Smits van Burgst Raadgevend Ingenieursbureau							
Baron de Coubertinlaan 8, 2719 EL Zoetermeer Nederland							
T: +31(0)79-3427147 E: info@smitsvanburgst.nl W: www.smitsvanburgst.nl							
AO 1915.10		formaat A3		schaal		tekening	
Bestek		get. ac		d.d. 01-11-2022		Nvt	
		gew. -		d.d. --		1915.10.T.WT.PS03.dwg	
				blad			
				1915.10.T.WT.PS03			