


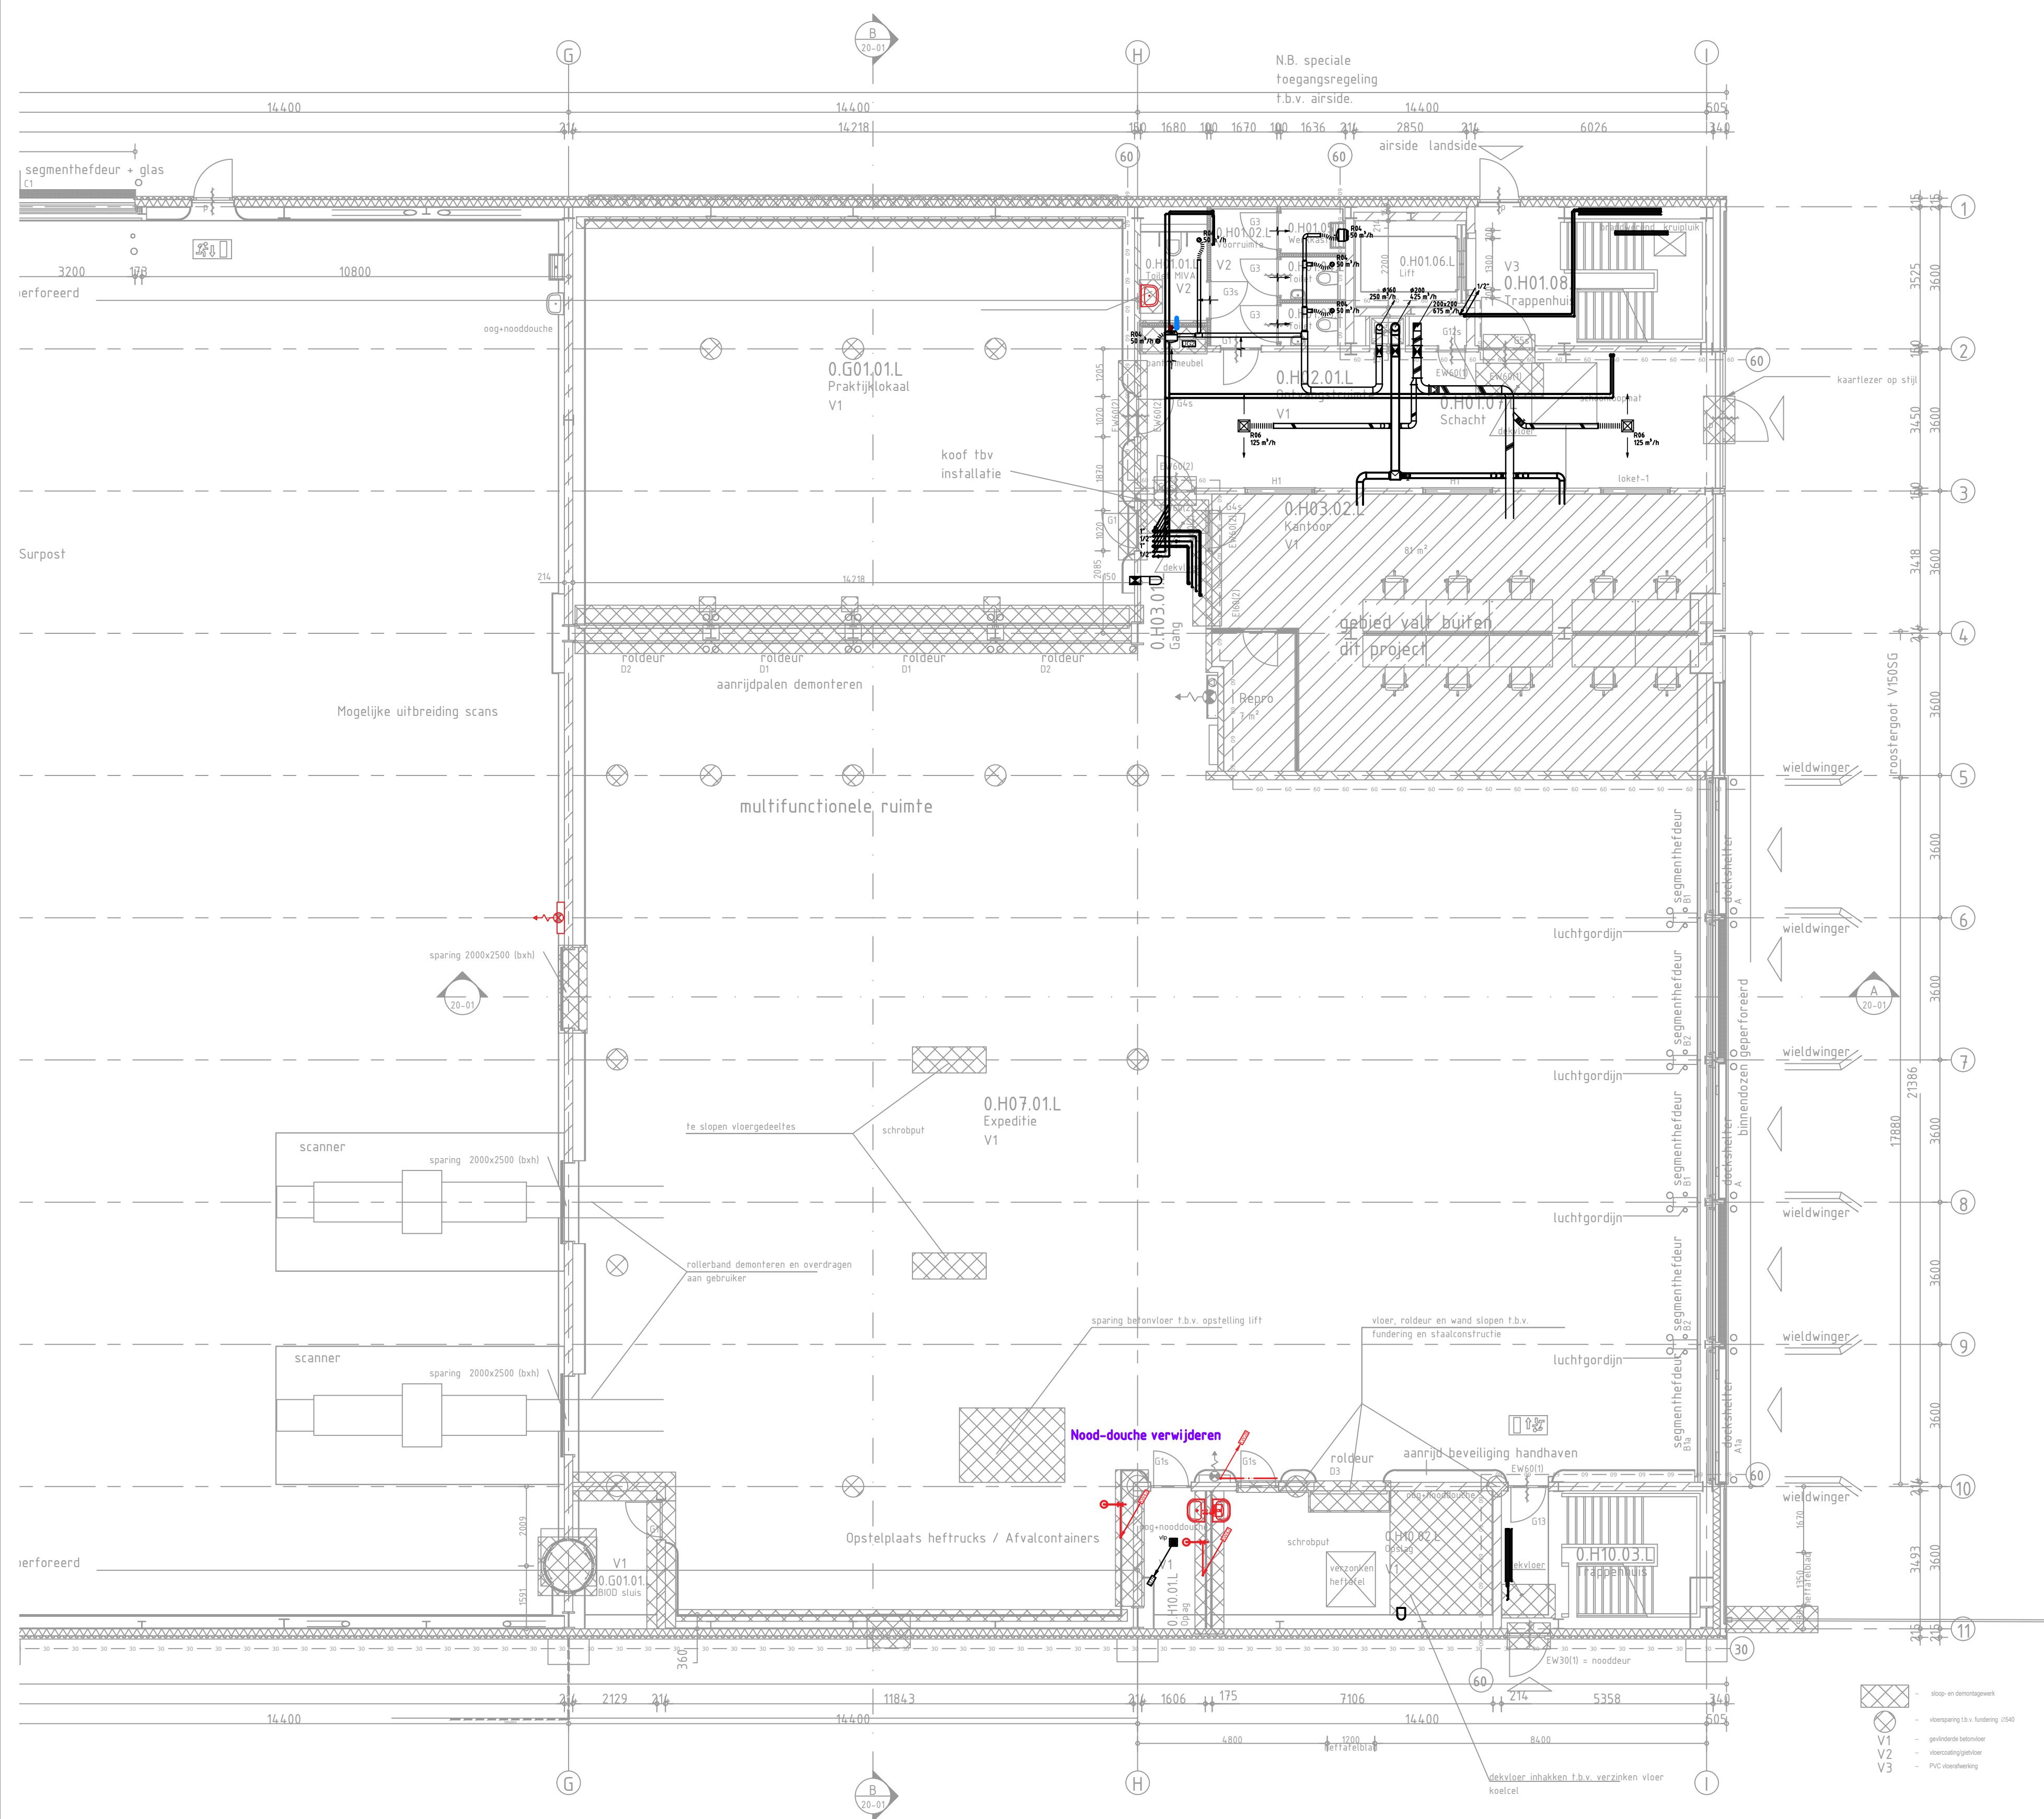

Legenda lijnen	
zwart	bestaand
blauw	nieuw
rood	sloop

CV	CV leidingen
KW	Koudwater
WW	Warmwater
VWA	Vuilwater
FR	Freon

AR	aanrecht completering
B1	boiler 80L
B2	plintboiler 5L
B3	close up boiler 10L
D1	douche
KA	koffie automaat
NO	nood douche
OG	oog douche
UG	uitstort gootsteen
UR	urinoir
VLP	vloerput
WC1	toilet
WT1	wastafel
VAV	variabele volume regelaar
CAV	constant volume regelaar

DEMONTAGE TEKENING — Bestaand
— Demonderen

Objectnummer: 100086G01

bouw. Tekening: 220930-1812_BB-BOEK d.d.: 04-10-2022

project	Herinrichting JIC Schiphol project nummer RVB:22790		
onderwerp	Werktuigkundige installatie, sloop		
BEGANE GROND			

Smits van Burgst Raadgevend Ingenieursbureau

Baron de Coubertinlaan 8, 2719 EL Zoetermeer Nederland

T: +31(0)79-3427147 E: zoetermeer@smitsvanburgst.nl W: www.smitsvanburgst.nl

AO 1915.10	formaat A1	schaal	tekening	blad
Bestek	get. ac	d.d. 01-11-2023	1:100	1915.10.T.WT.S000
	gew. -	d.d. -	1915.10.T.WT.S000.dwg	