


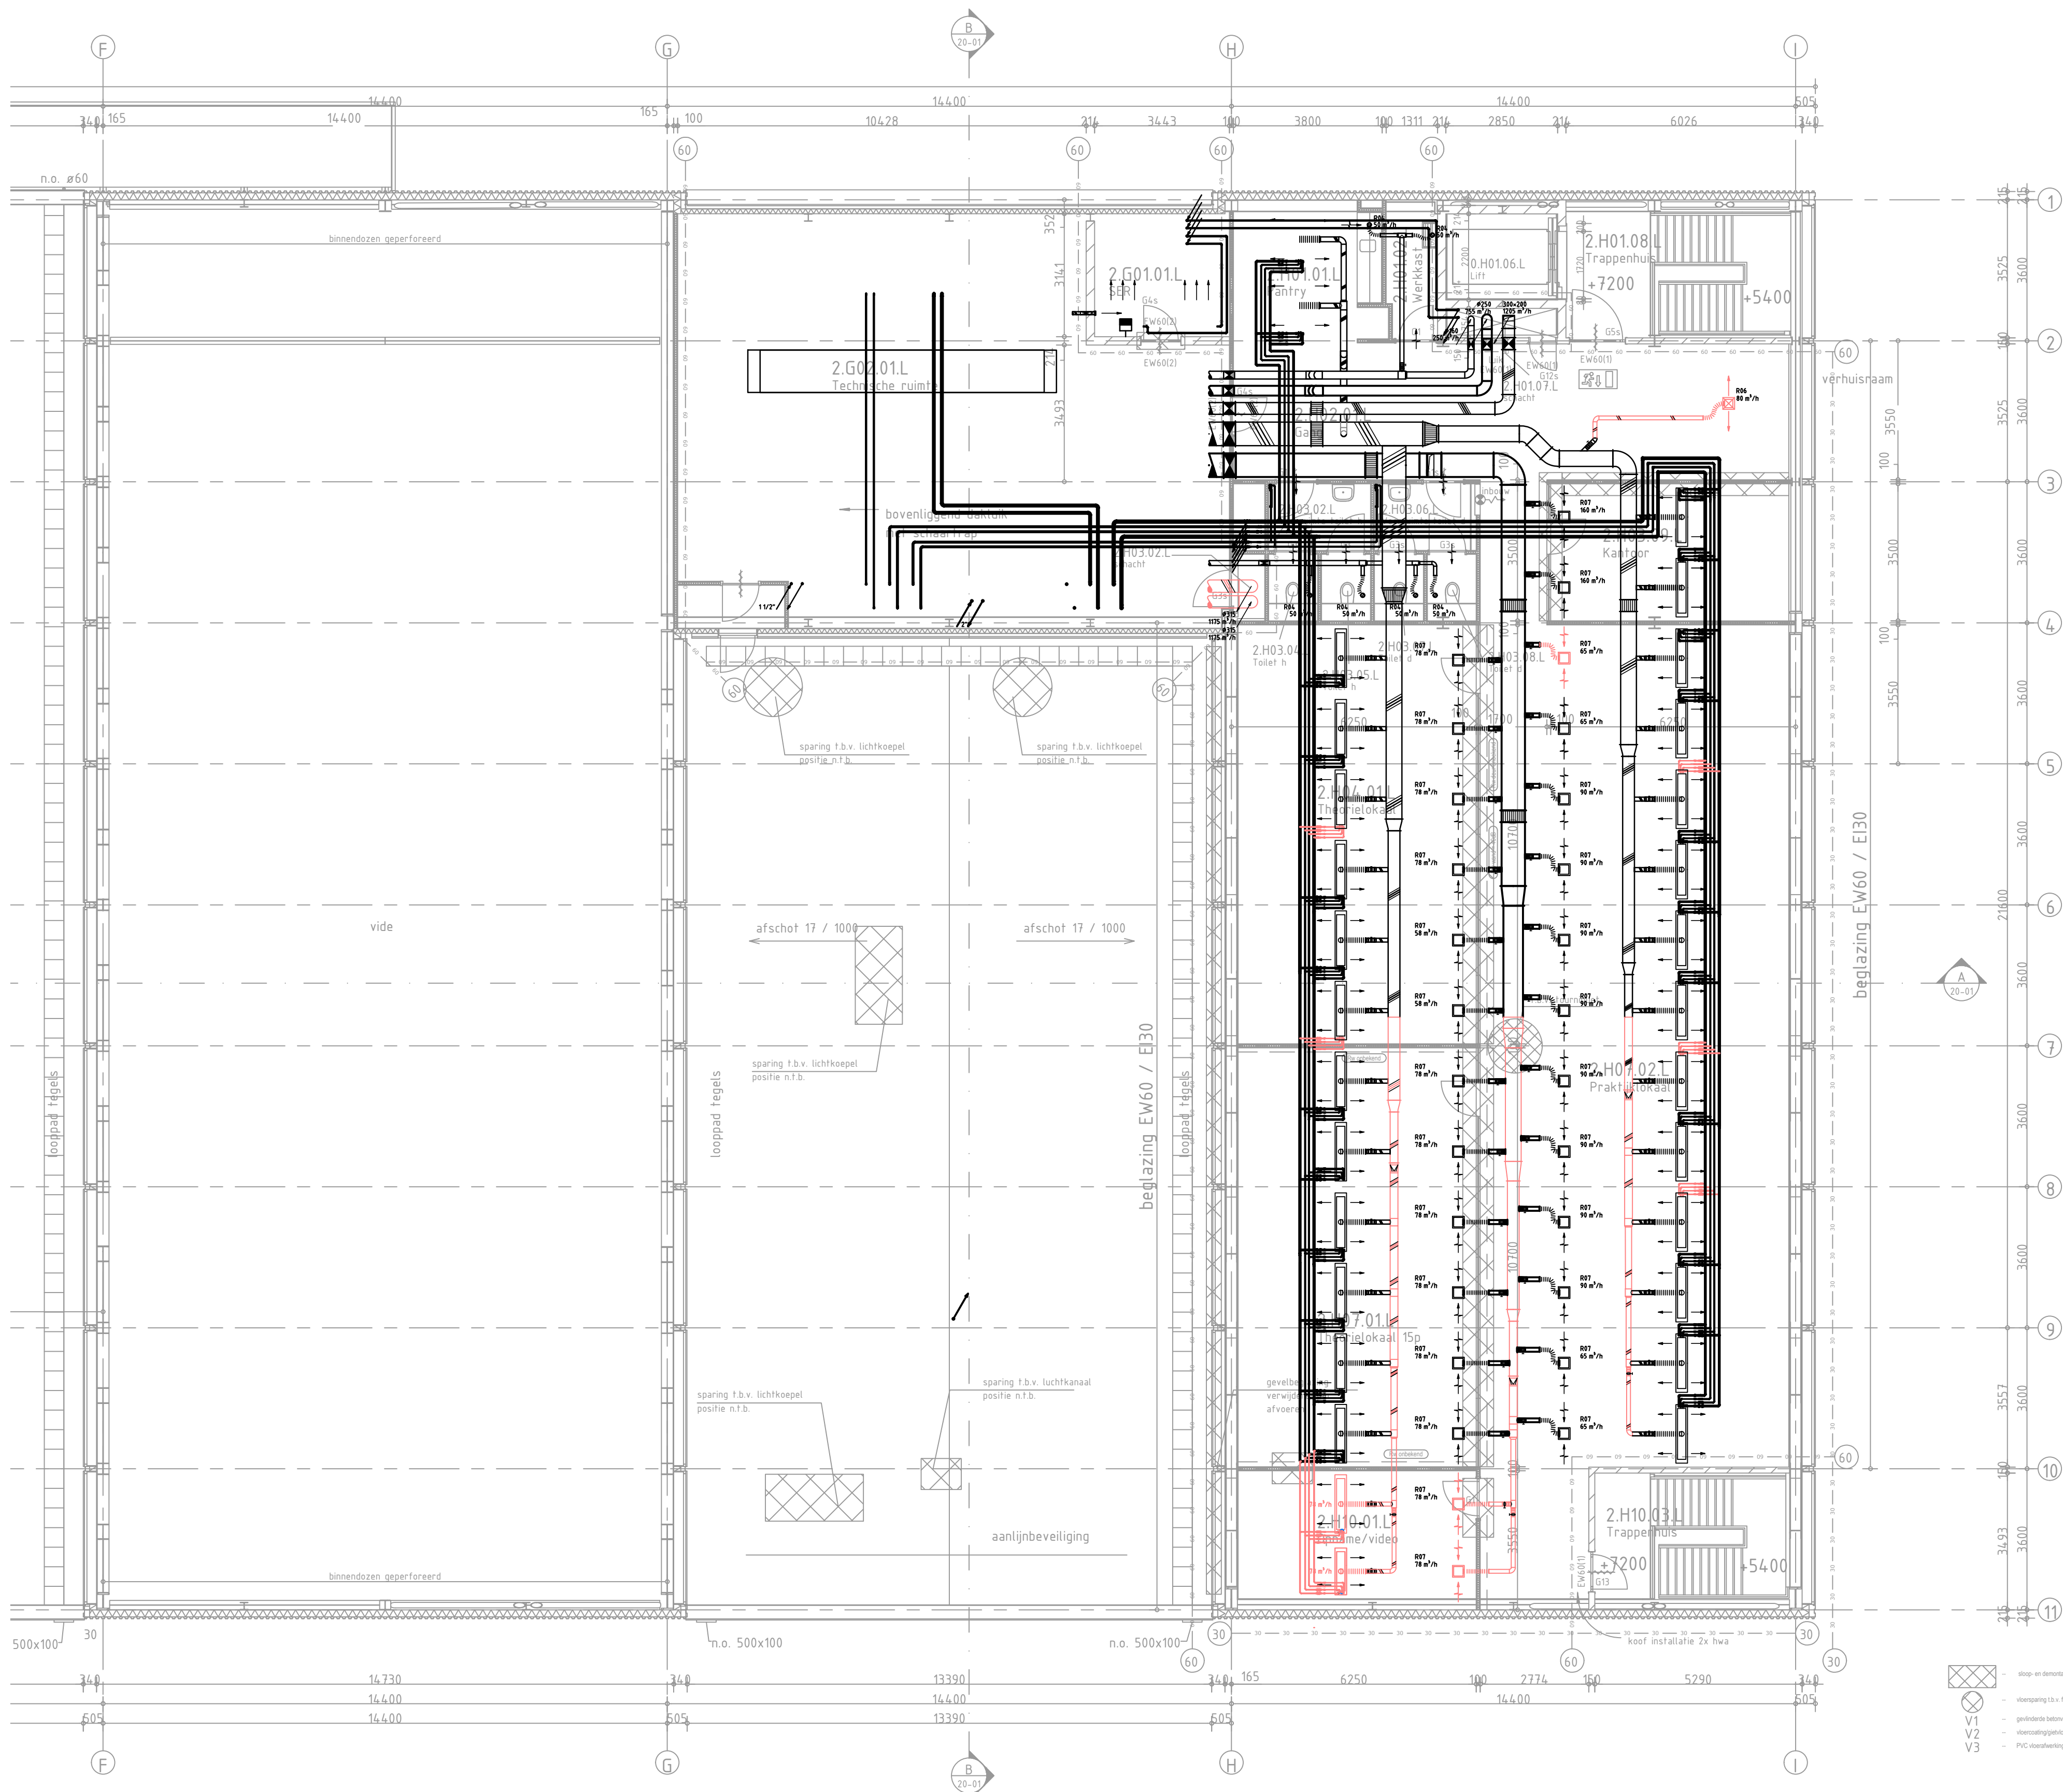

Legenda lijnen	
zwart	bestaand
blauw	nieuw
rood	sloop

AR	aanrecht completering
B1	boiler 80L
B2	plintboiler 5L
B3	close up boiler 10L
D1	douche
KA	koffie automaat
NO	nood douche
OG	oog douche
UG	uitstort gootsteen
UR	urinoir
VLP	vloerput
WC1	toilet
WT1	wastafel
VAV	variabele volume regelaar
CAV	constant volume regelaar
CV	CV leidingen
KW	Koudwater
WW	Warmwater
VWA	Vuilwater
FR	Freon

DEMONTAGE TEKENING — = Bestaand — = Demonteren

Objectnummer: 100086G01 bouwtek. Tekening: 220930-1812_BB-BOEK d.d.: 04-10-2022

project Herinrichting JIC Schiphol project nummer RVB:22790
onderwerp Werktuigkundige installatie, sloop
2e VEDIEPING

Smits van Burgst Raadgevend Ingenieursbureau

Baron de Coubertinlaan 8, 2719 EL Zoetermeer Nederland

T: +31(0)79-3427147 E: zoetermeer@smitsvanburgst.nl W: www.smitsvanburgst.nl

AO 1915.10 formaat A1 schaal tekening blad

get. ac d.d. 01-11-2023 1:100 1915.10.T.WT.S002

Bestek gew. - d.d. - 1915.10.T.WT.S002.dwg