


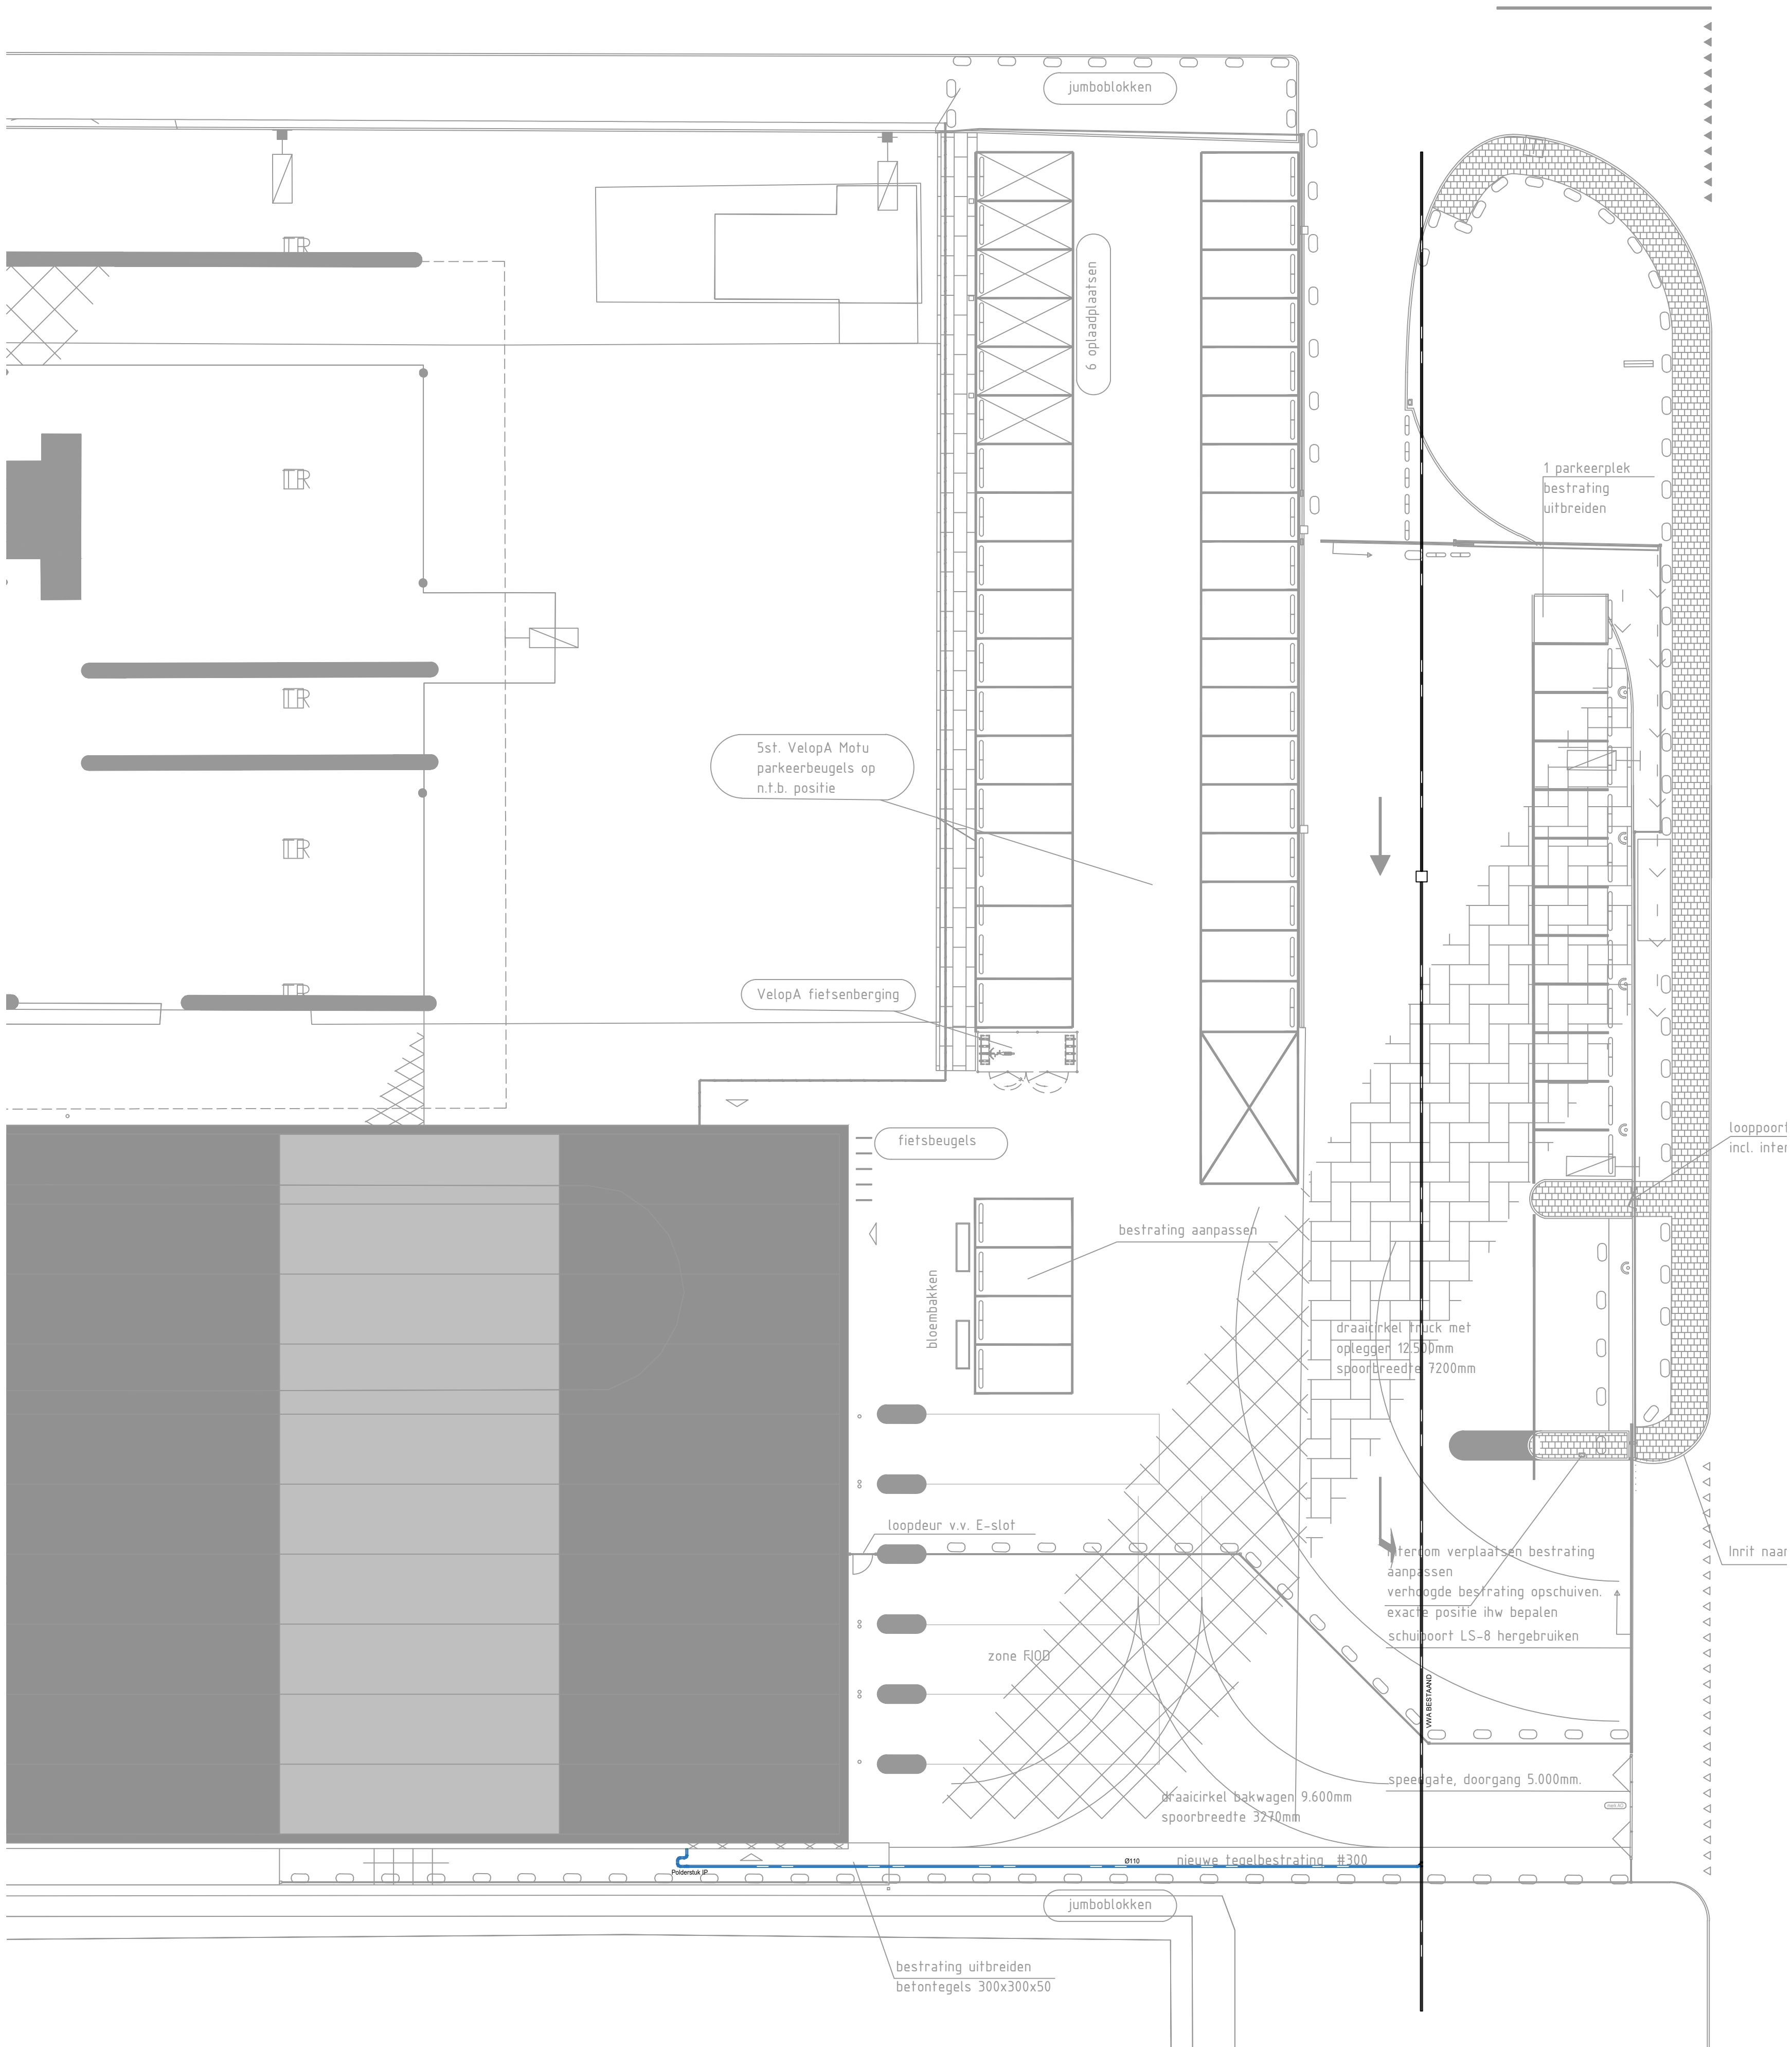

Objectnummer: 100086G01

Xref: 221102-1812_terrein

project Herinrichting JIC Schiphol project nummer RVB:22790

onderwerp Werktuigkundige installatie, nieuw

Terein tekening W-installaties

Smits van Burgst Raadgevend Ingenieursbureau

Baron de Coubertinlaan 8, 2719 EL Zoetermeer Nederland
T: +31(0)79-3427147 E: zoetermeer@smitsvanburgst.nl W: www.smitsvanburgst.nl

AO 1915.10	formaat A1	schaal	tekening	blad
get. ac	d.d. 01-11-2023	1:200	1915.10.T.WT.TER01	
gew. -	d.d. --			

Bestek