


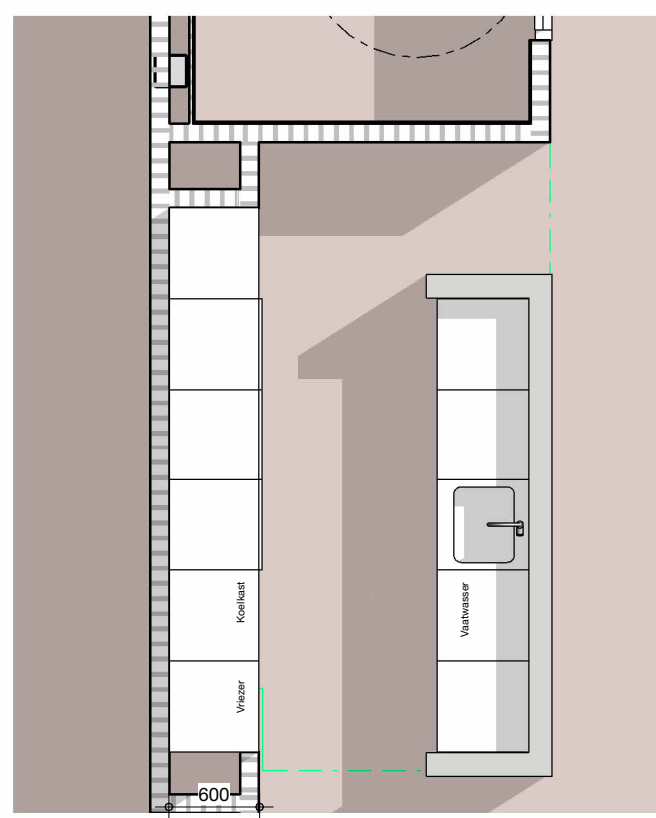
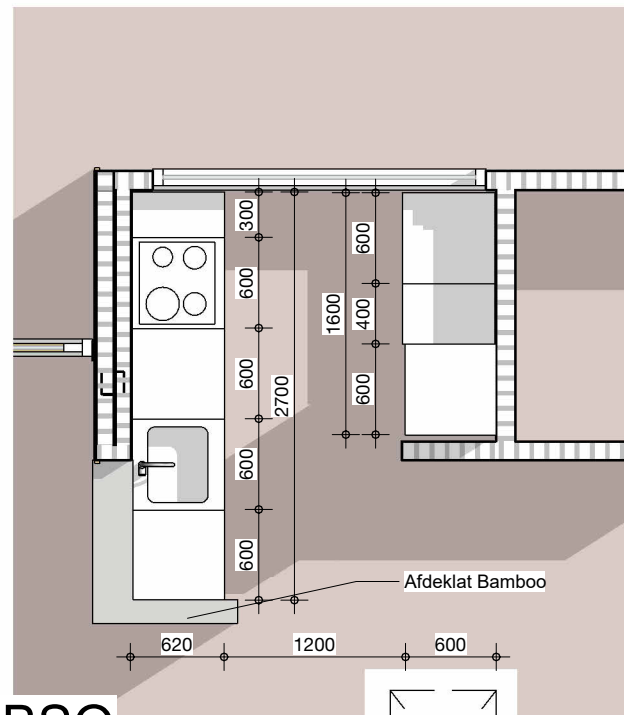
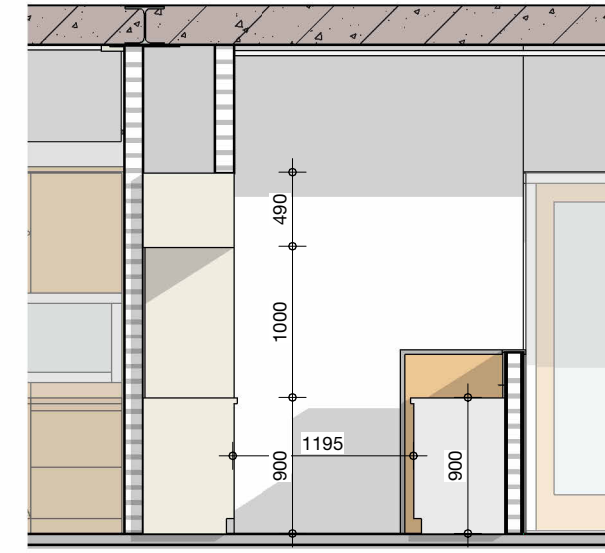
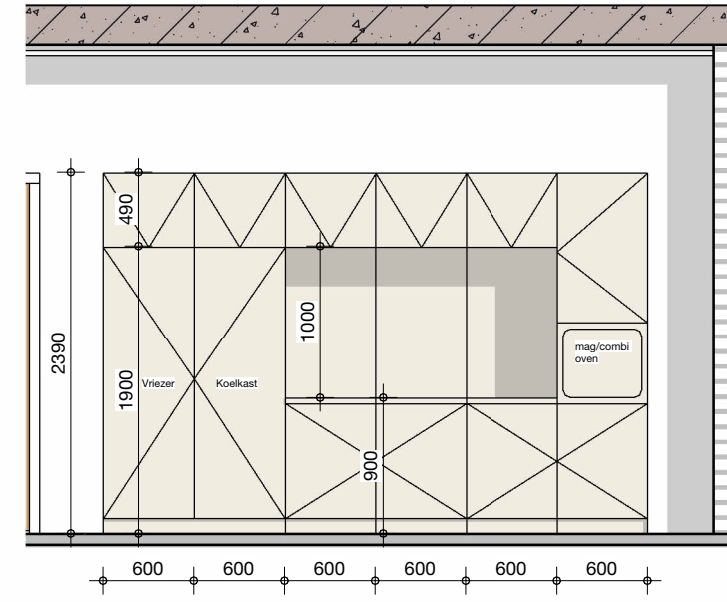
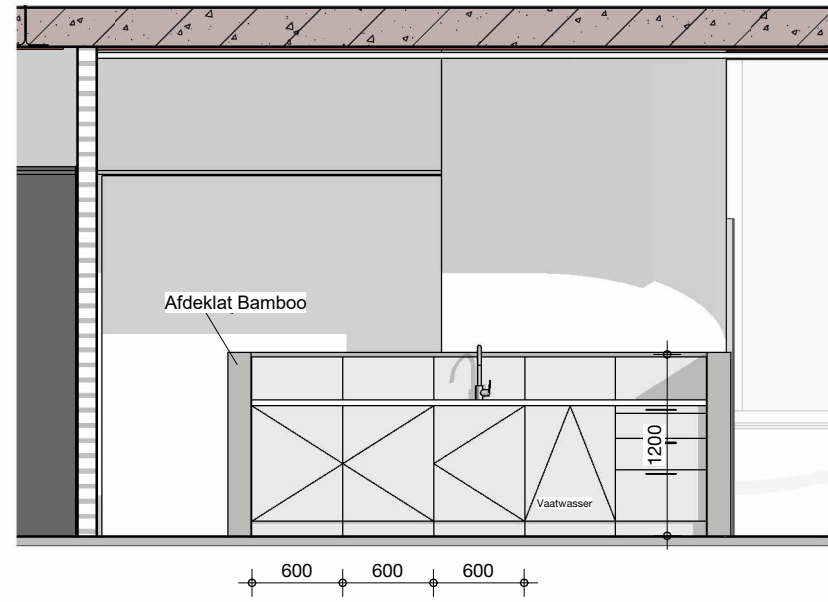
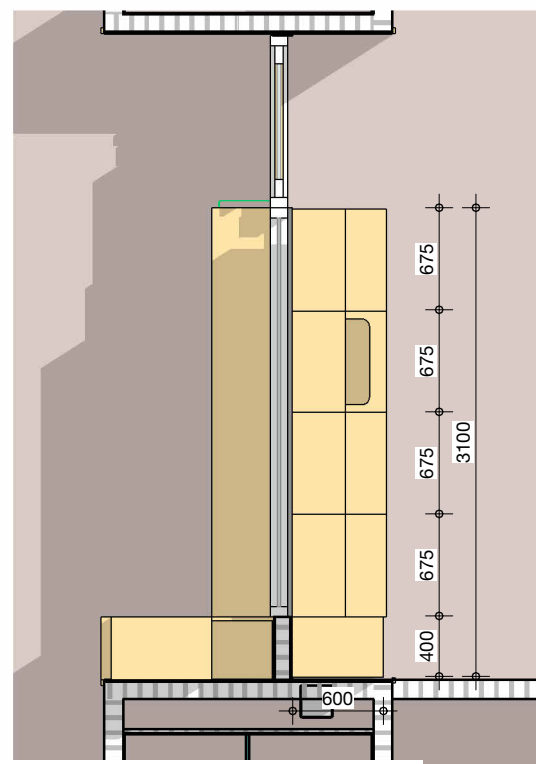


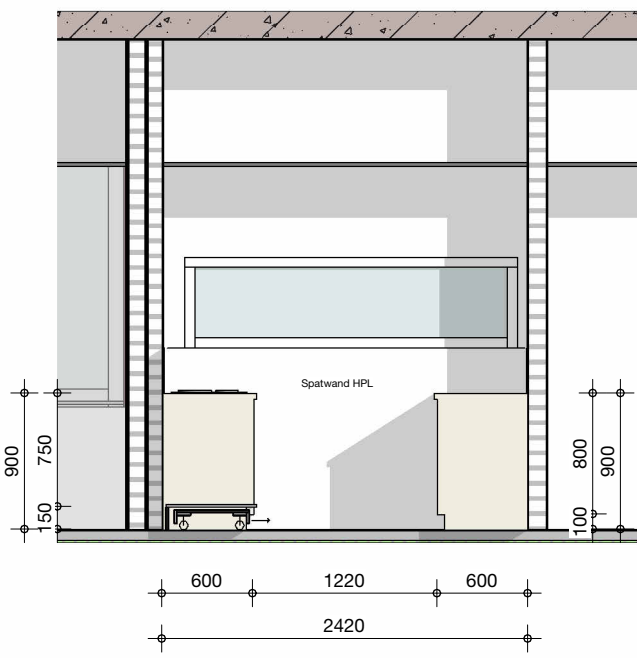





Keuken ontmoetingsruimte

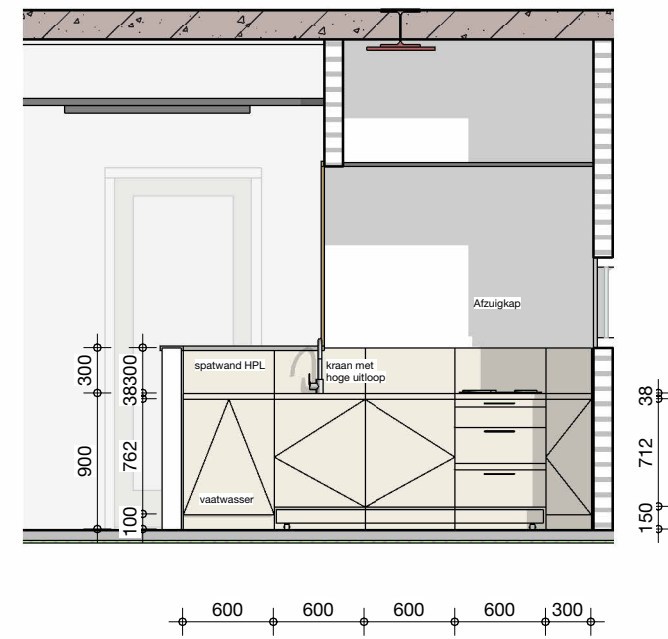





Keuken BSO

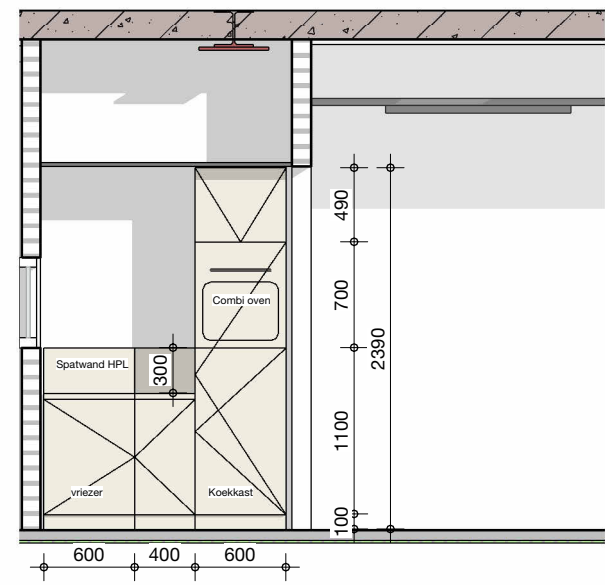




Pantry 0.35, 0.36 en 0.37

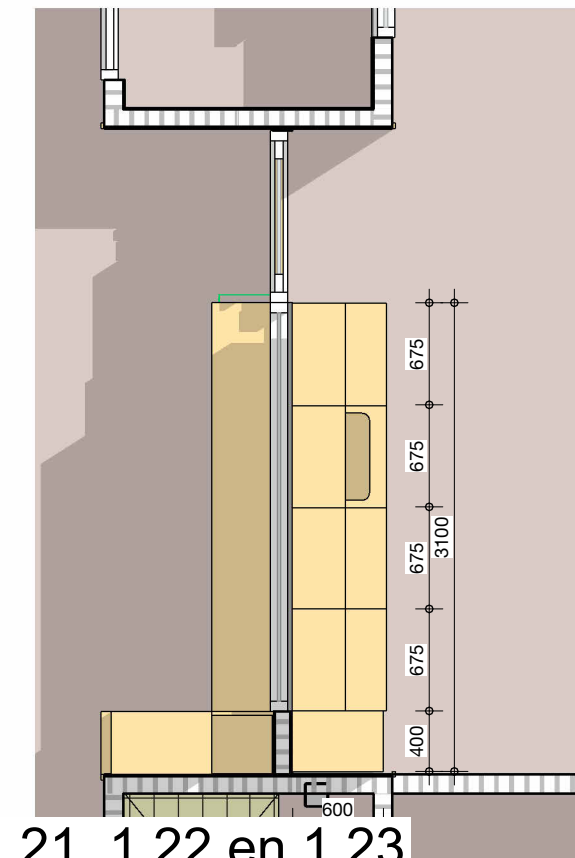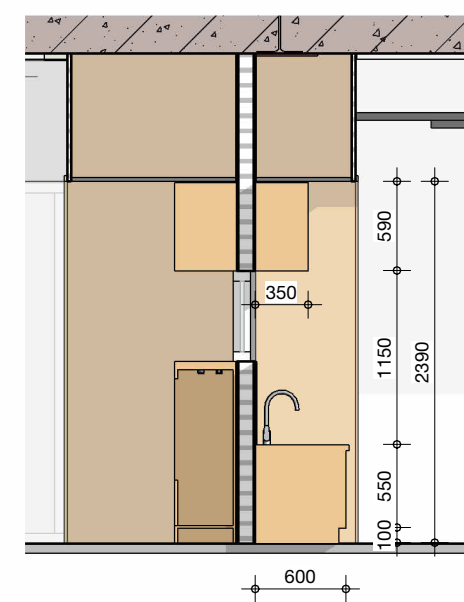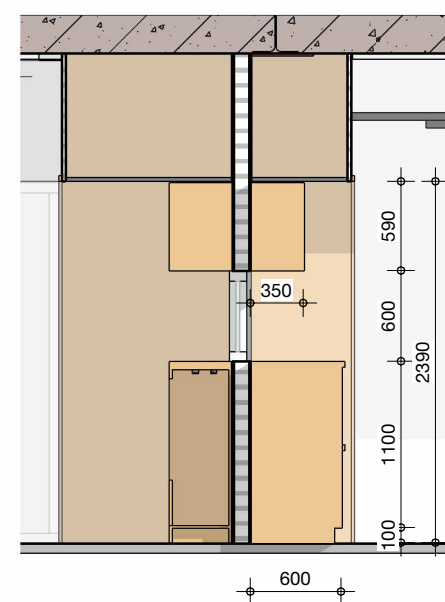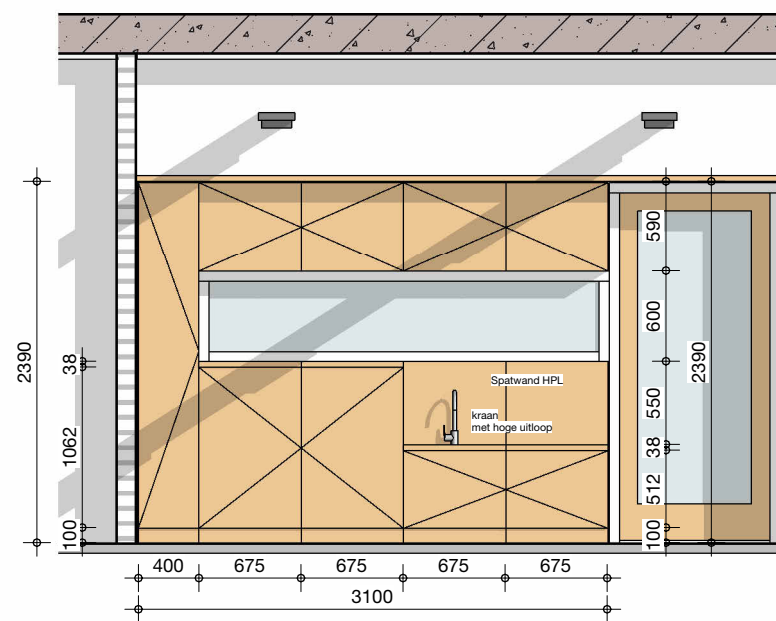



Pantry 1.21, 1.22 en 1.23

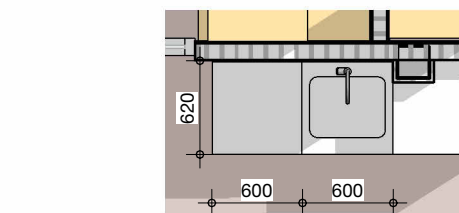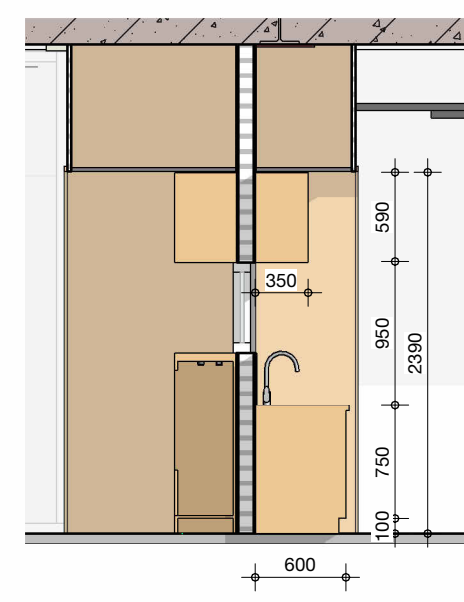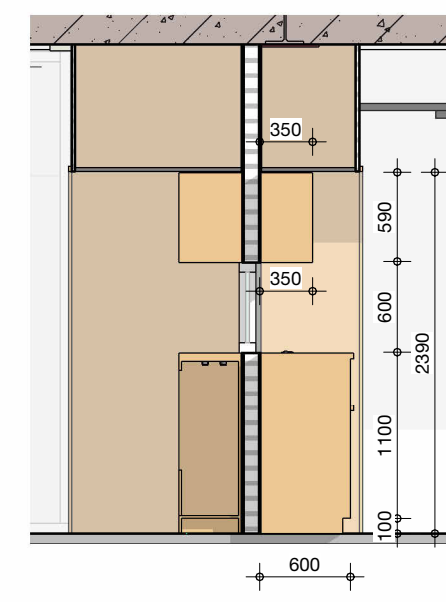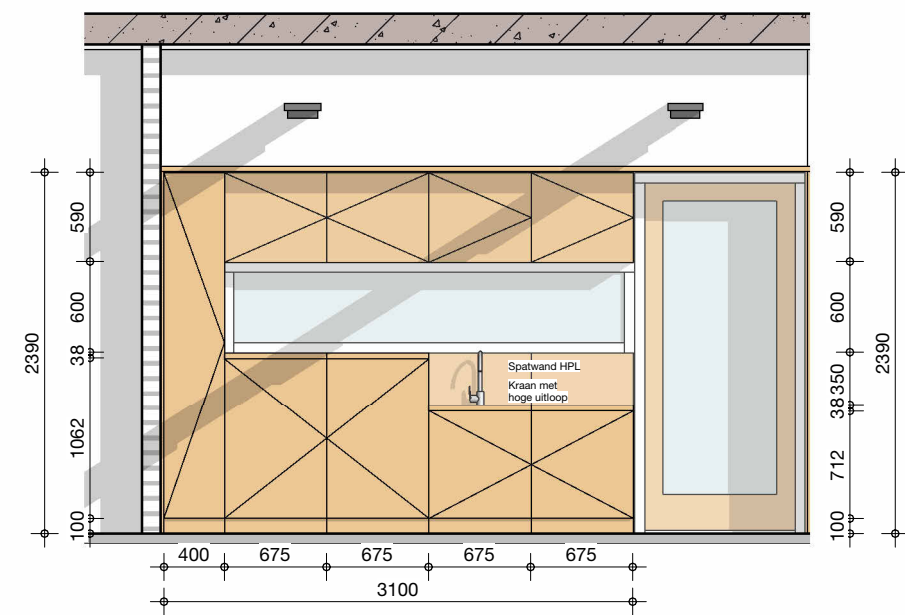




Pantry 0.38

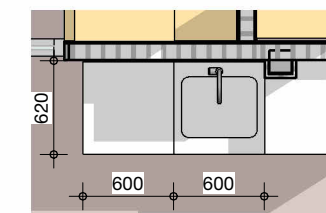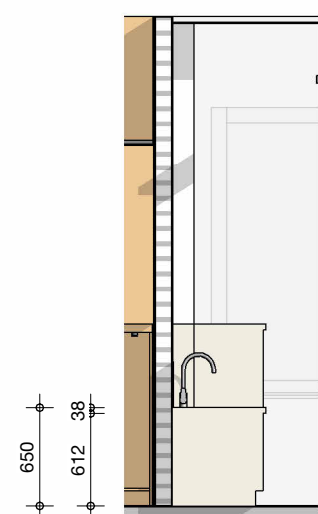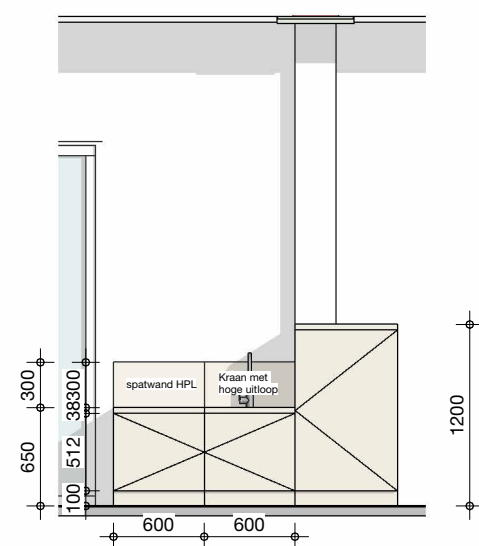


Pantry 1.24

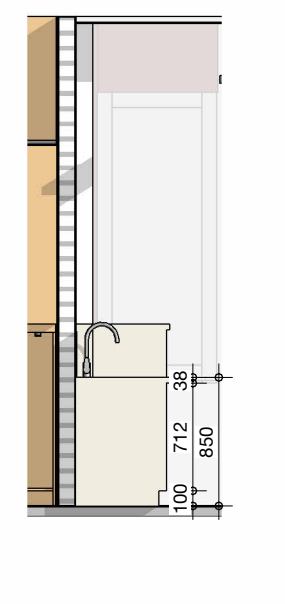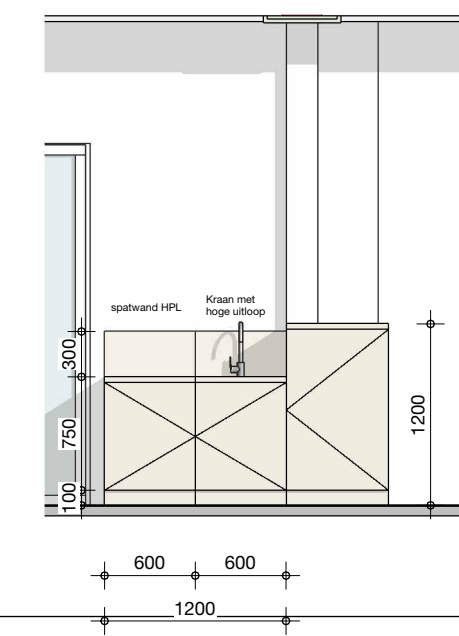




Pantry 0.01, 0.05 en 0.09

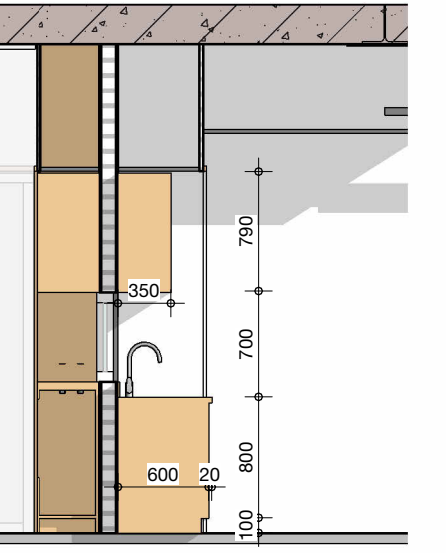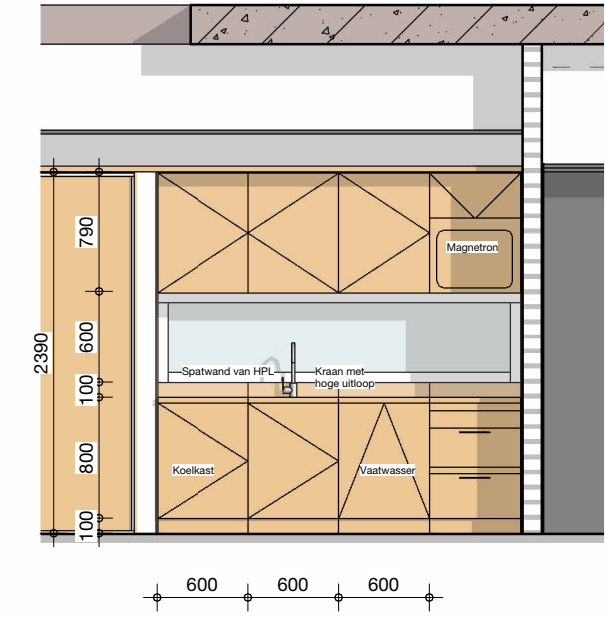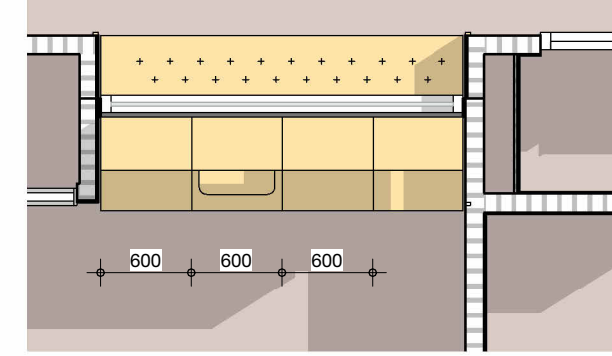




Lokaal 0.01 gespiegeld

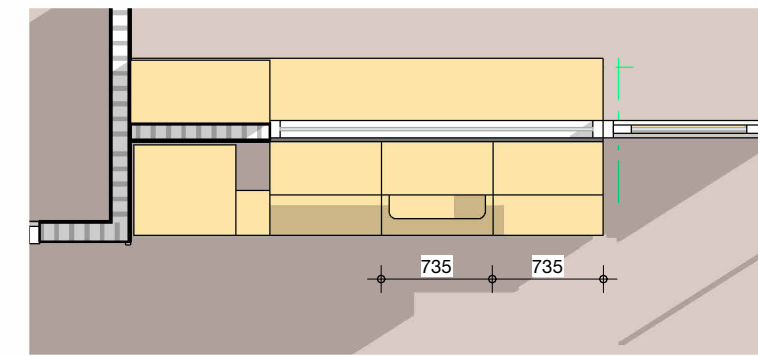



Pantry 1.01 en 1.04

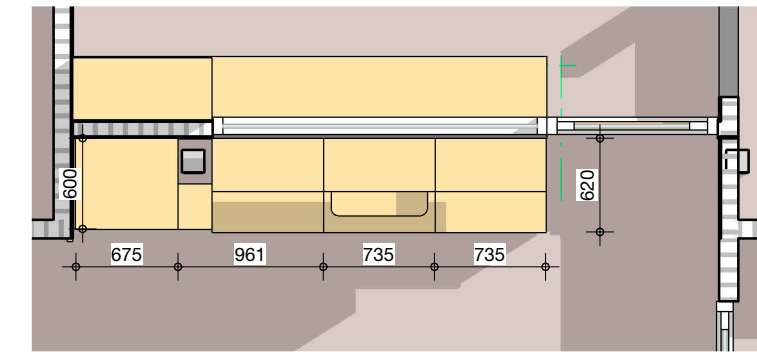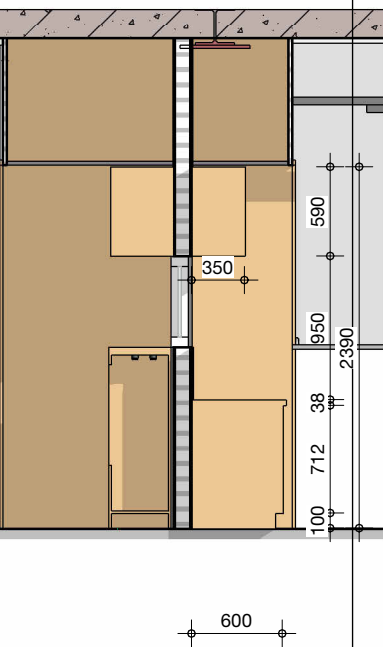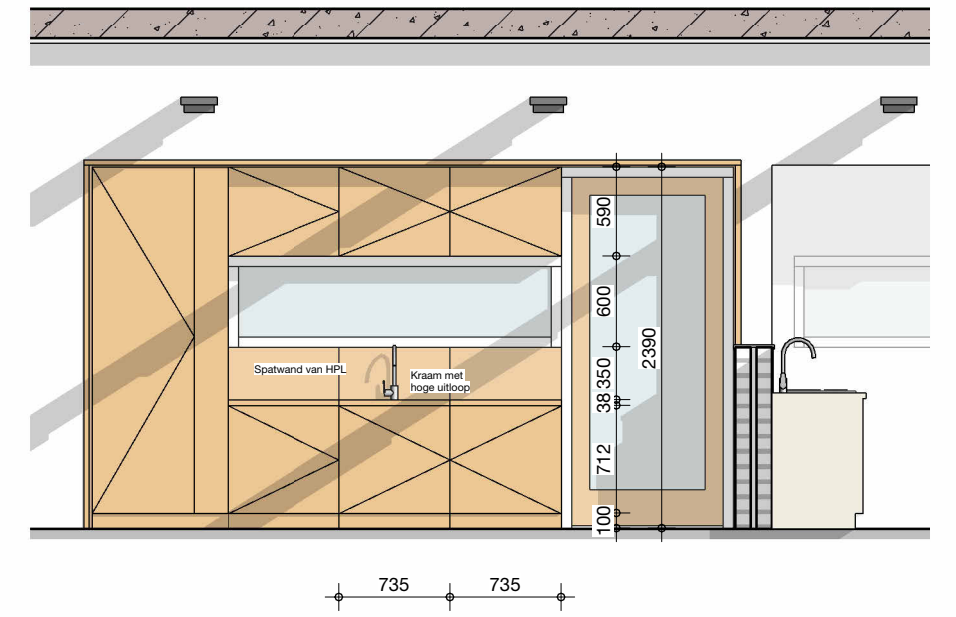

Pantry 1.02 en 1.03

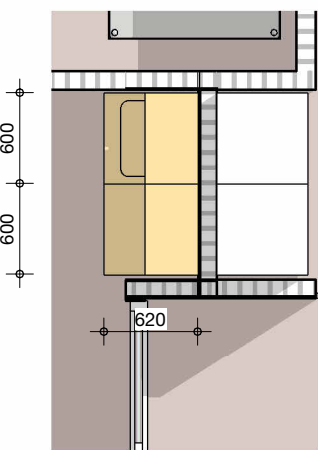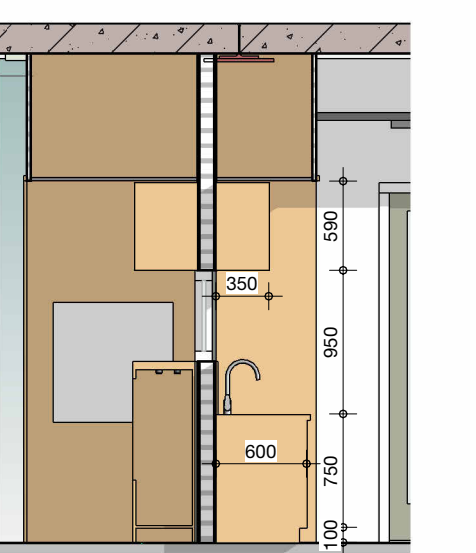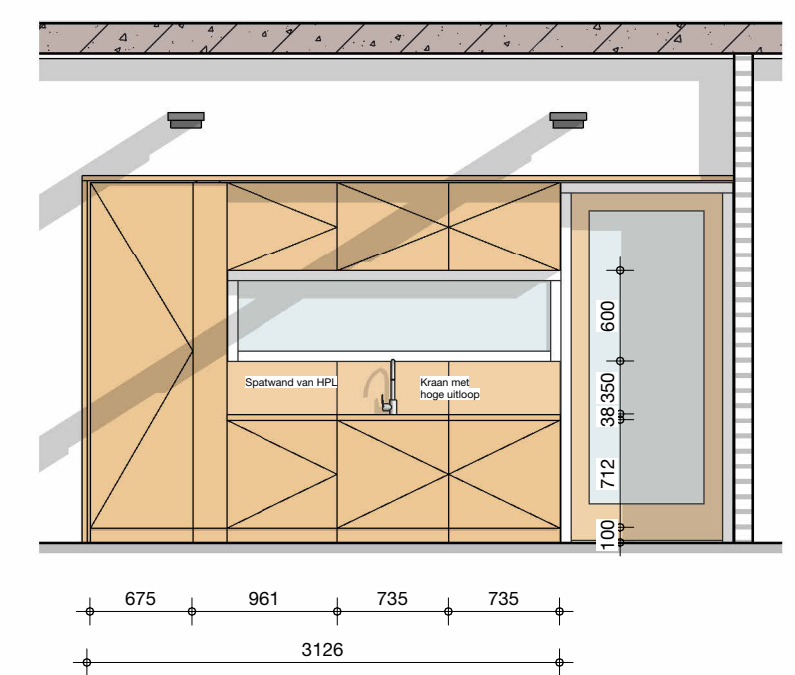

Pantry 0.28

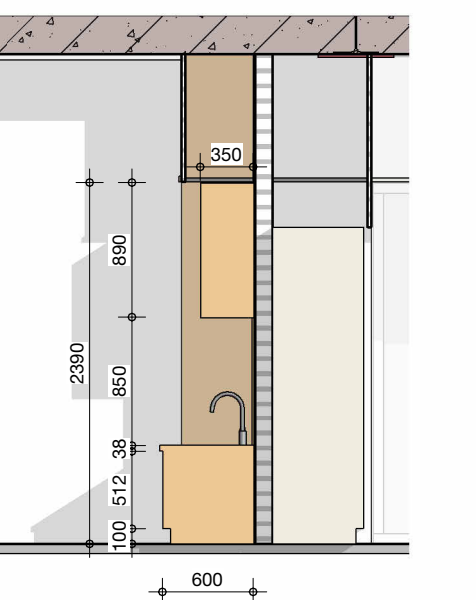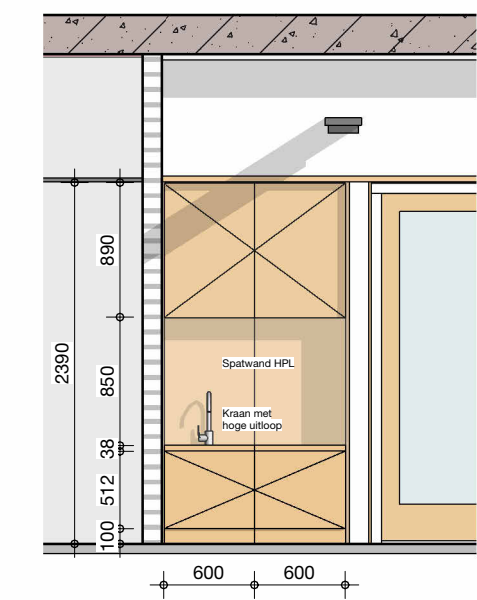

project
Kindcentrum de Nienekes
opdrachtgever
Gemeente Land van Cuijk
projectnummer
231105
schaal
1:50
onderwerp
Keuken en Pantries
getekend door
dat
datum
29/03/2024
gewijzigd

postadres
Postbus 351
NL 5000 AJ Tilburg
telefoon
+31 13 468 69 63

project email
231105@dataarchitecten.nl

dat
de architectenbureau Tilburg

TO - 700