


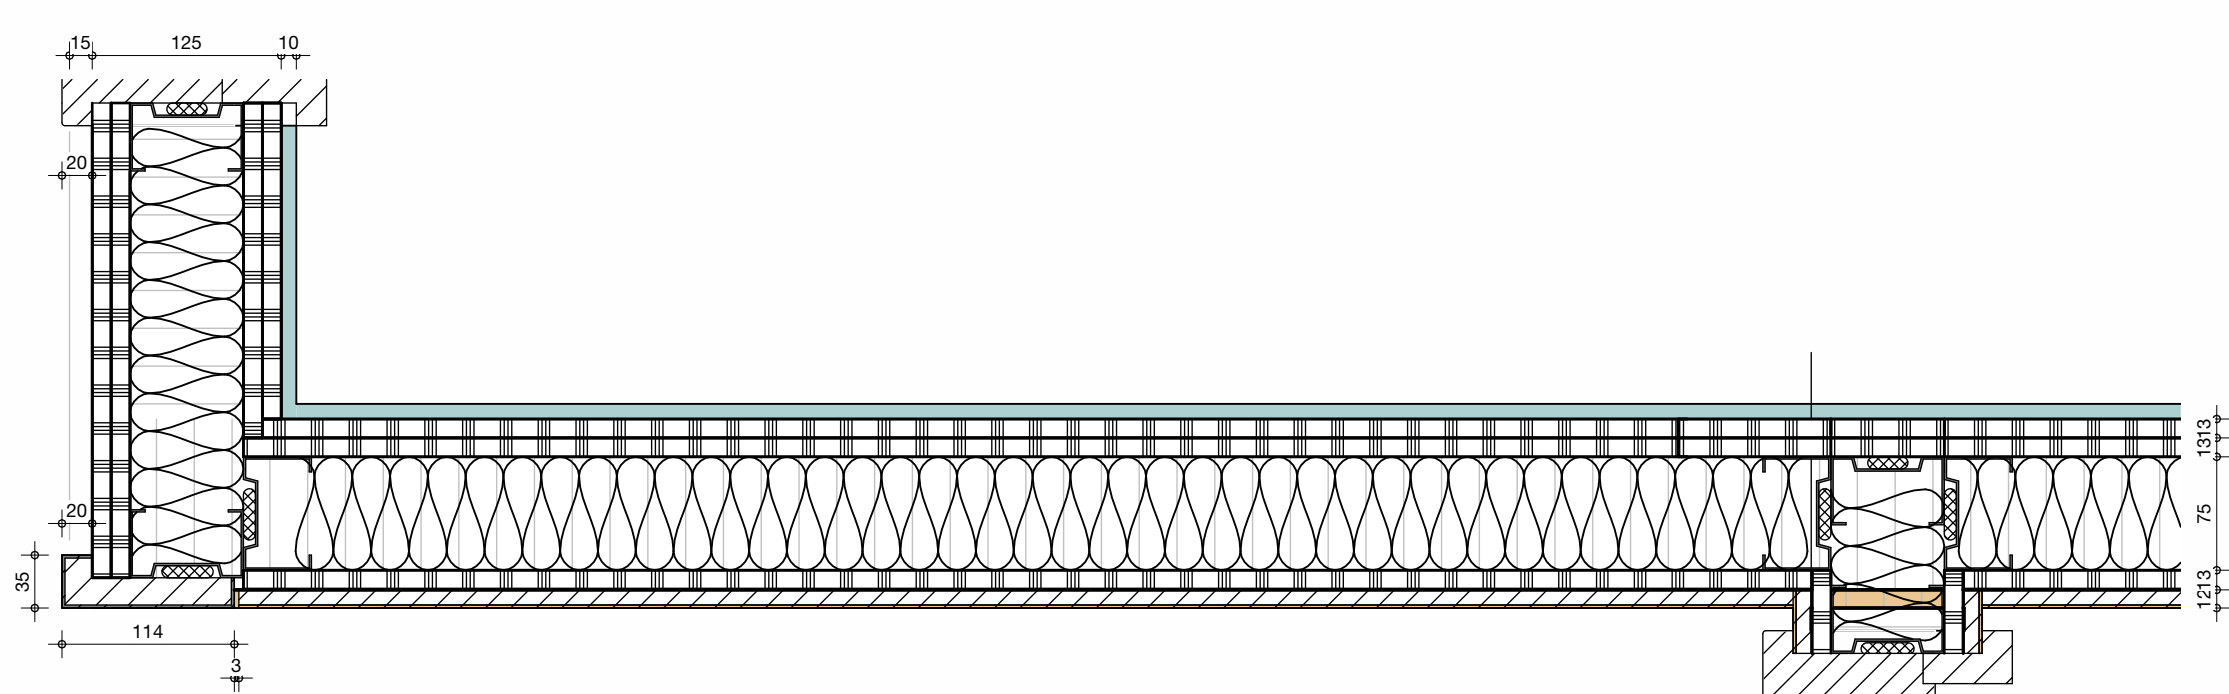
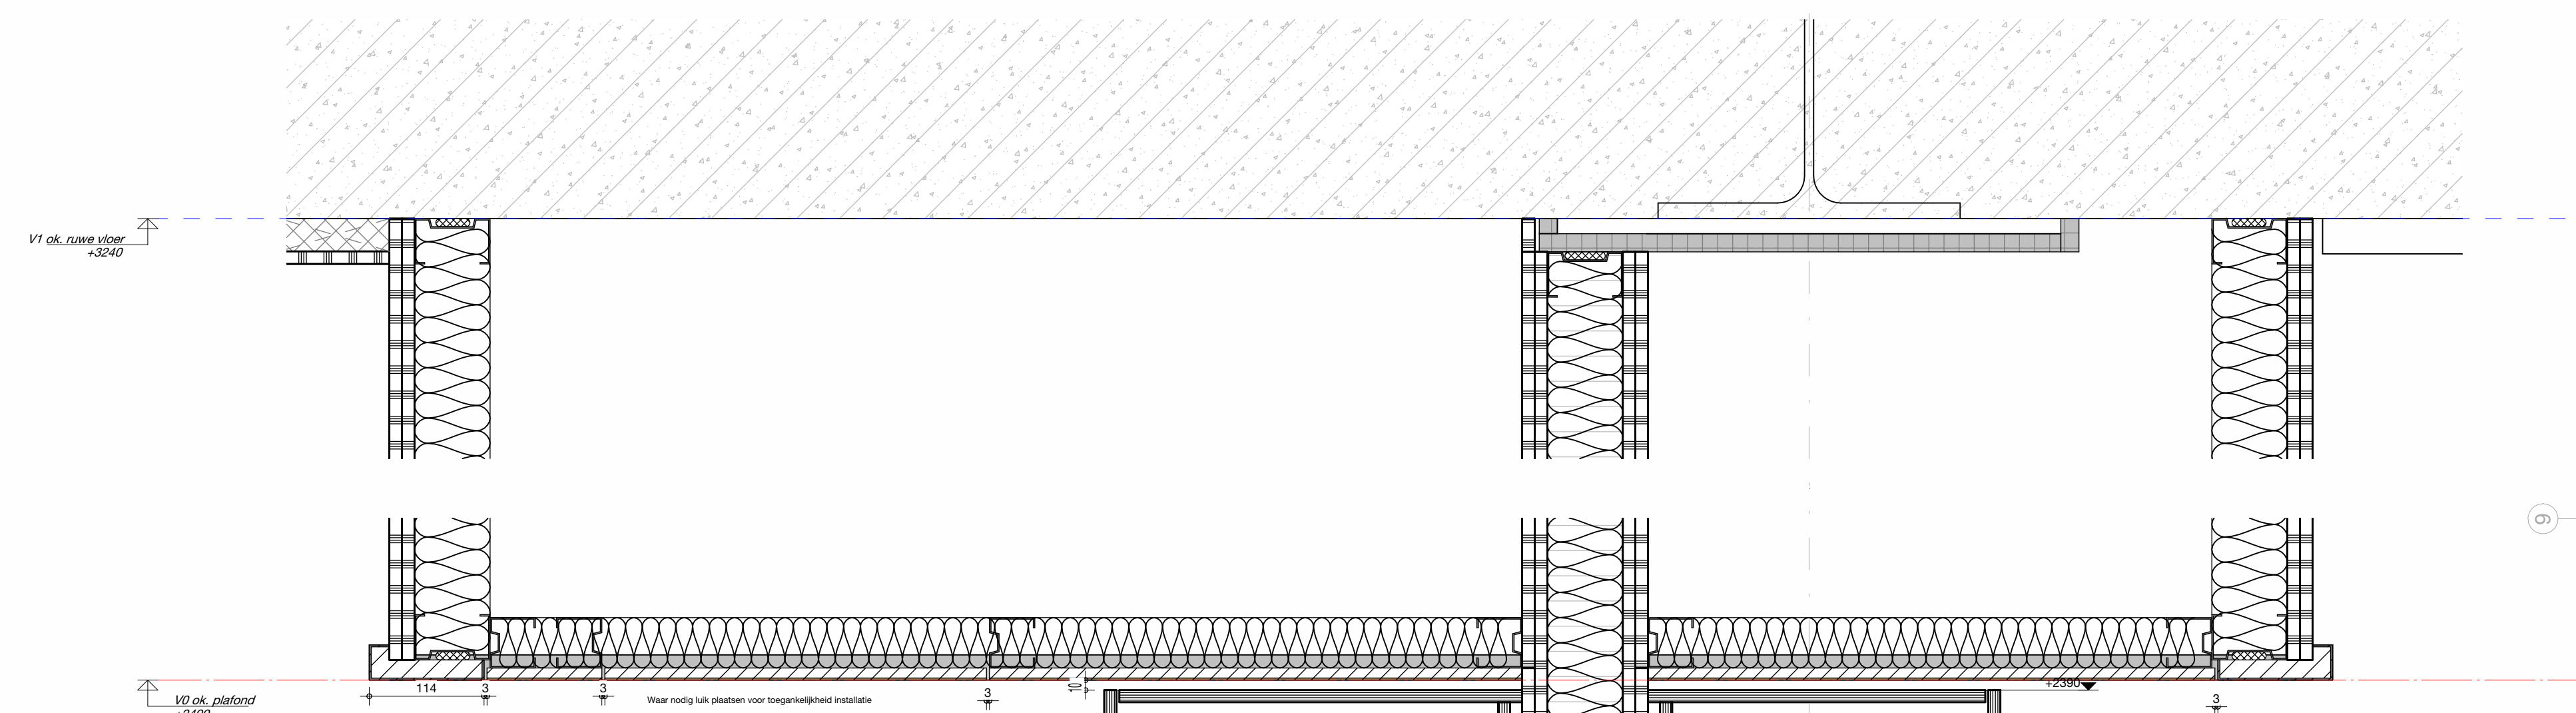


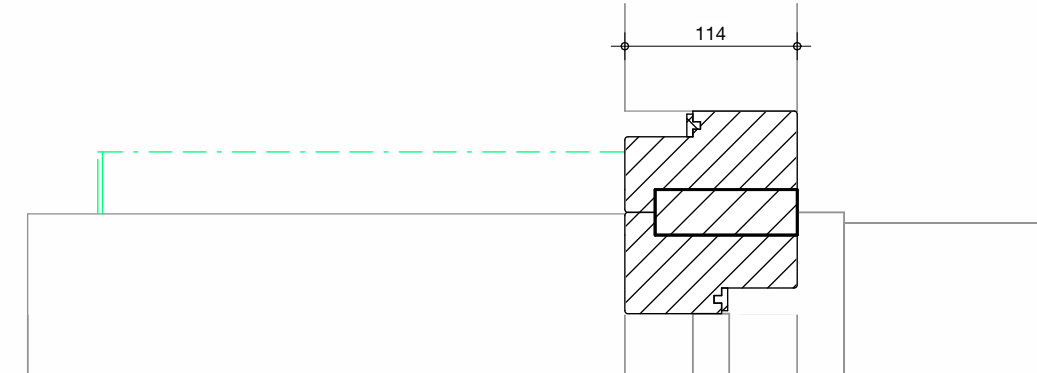


Horizontaal 1

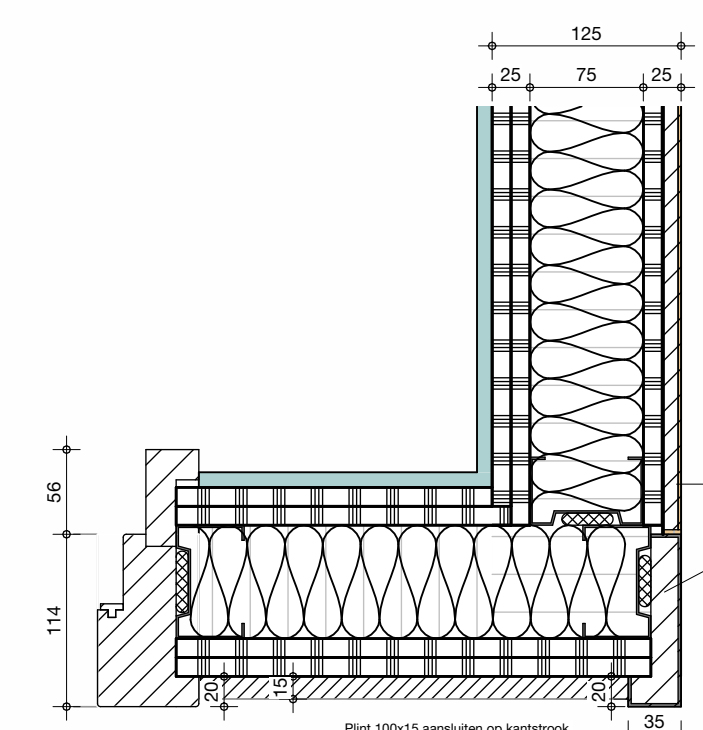


Vertiaal 1

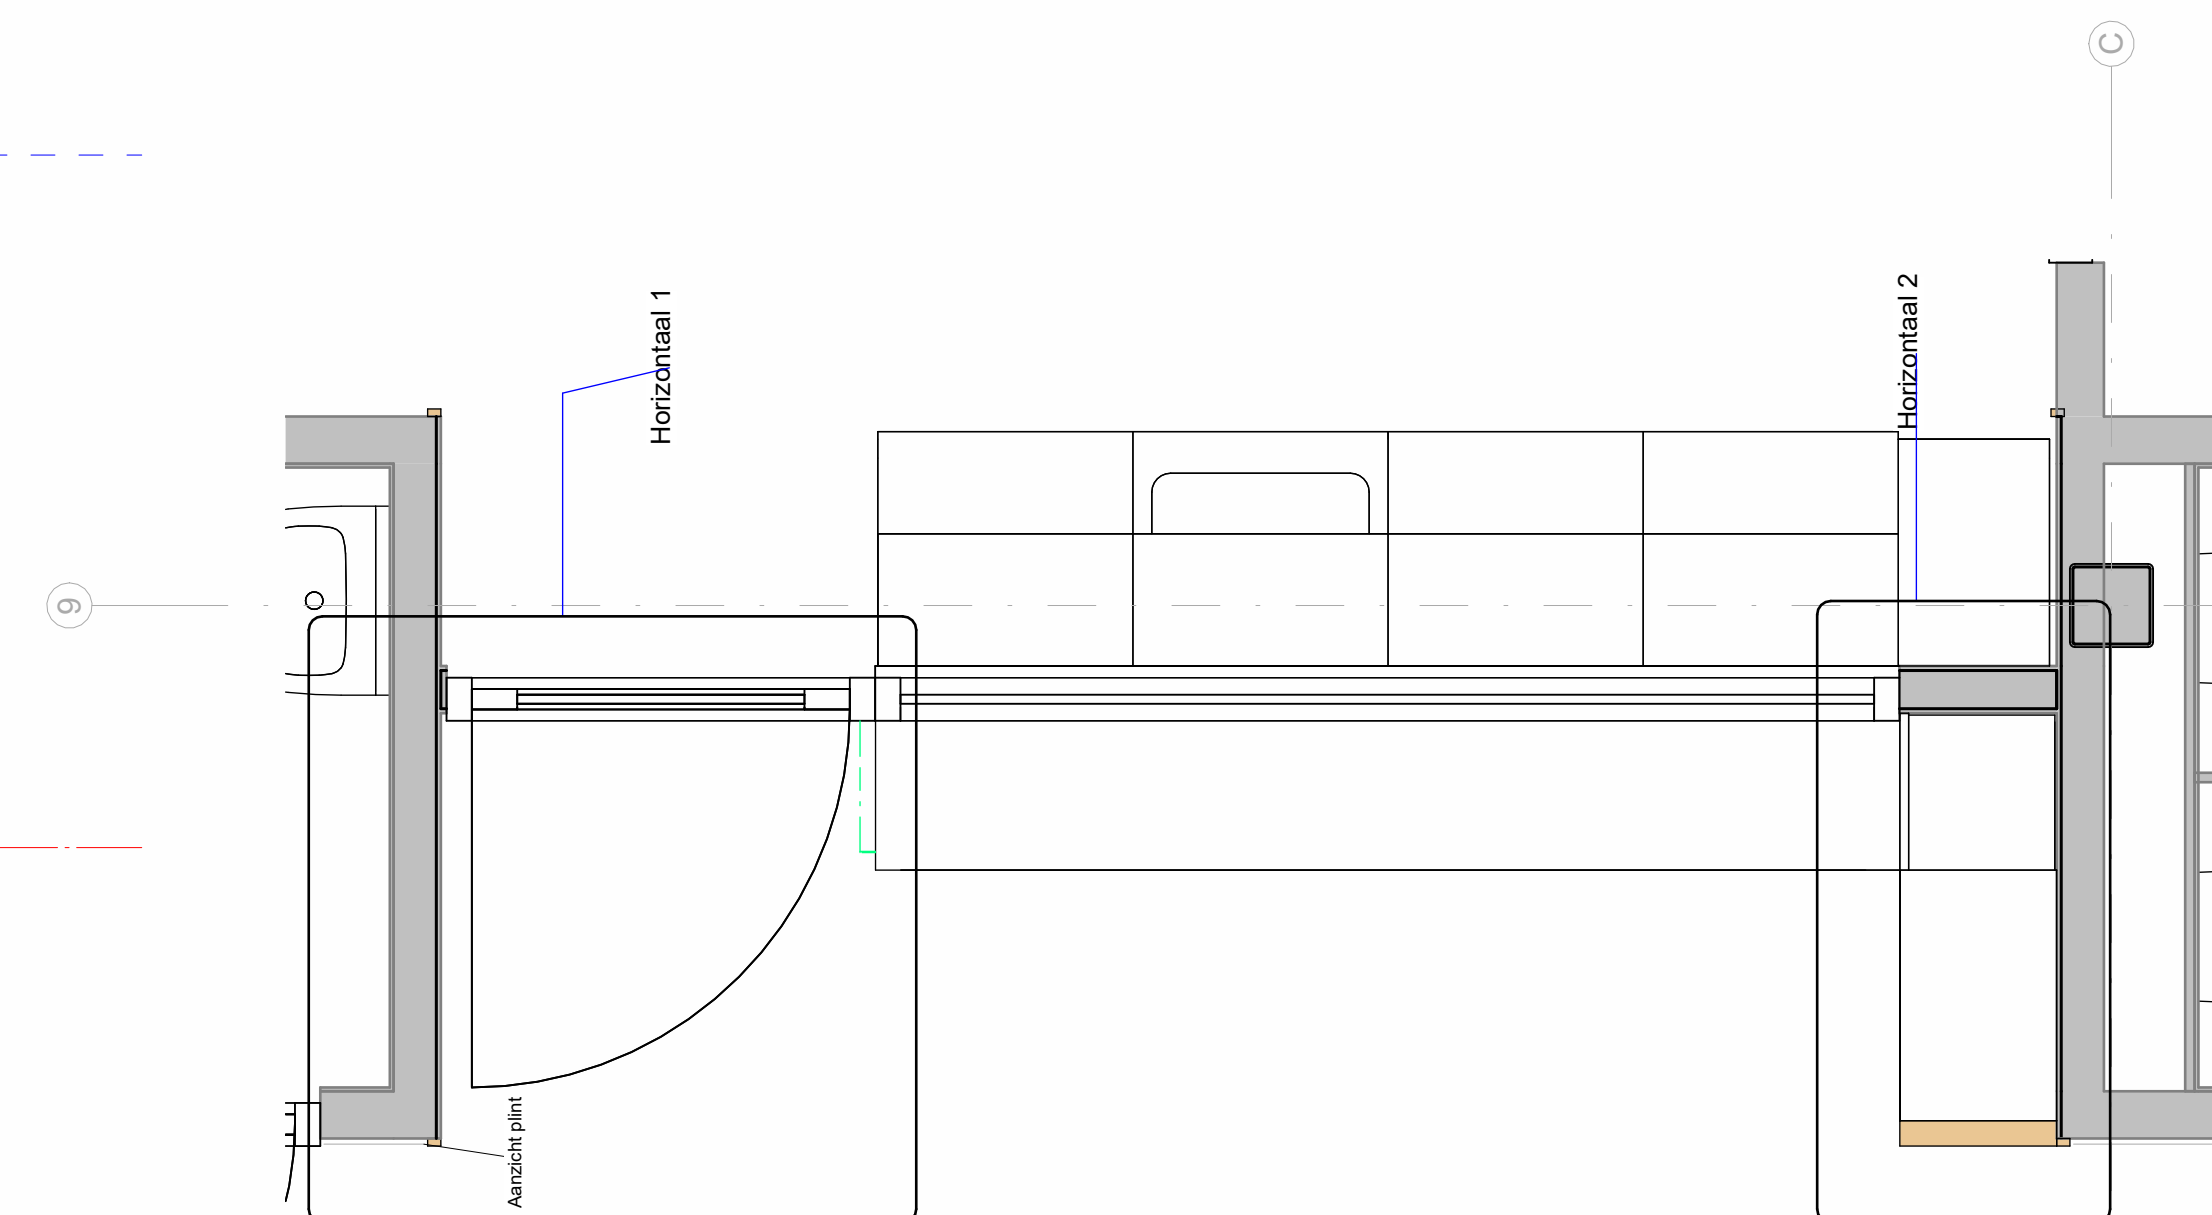





Pint overgang

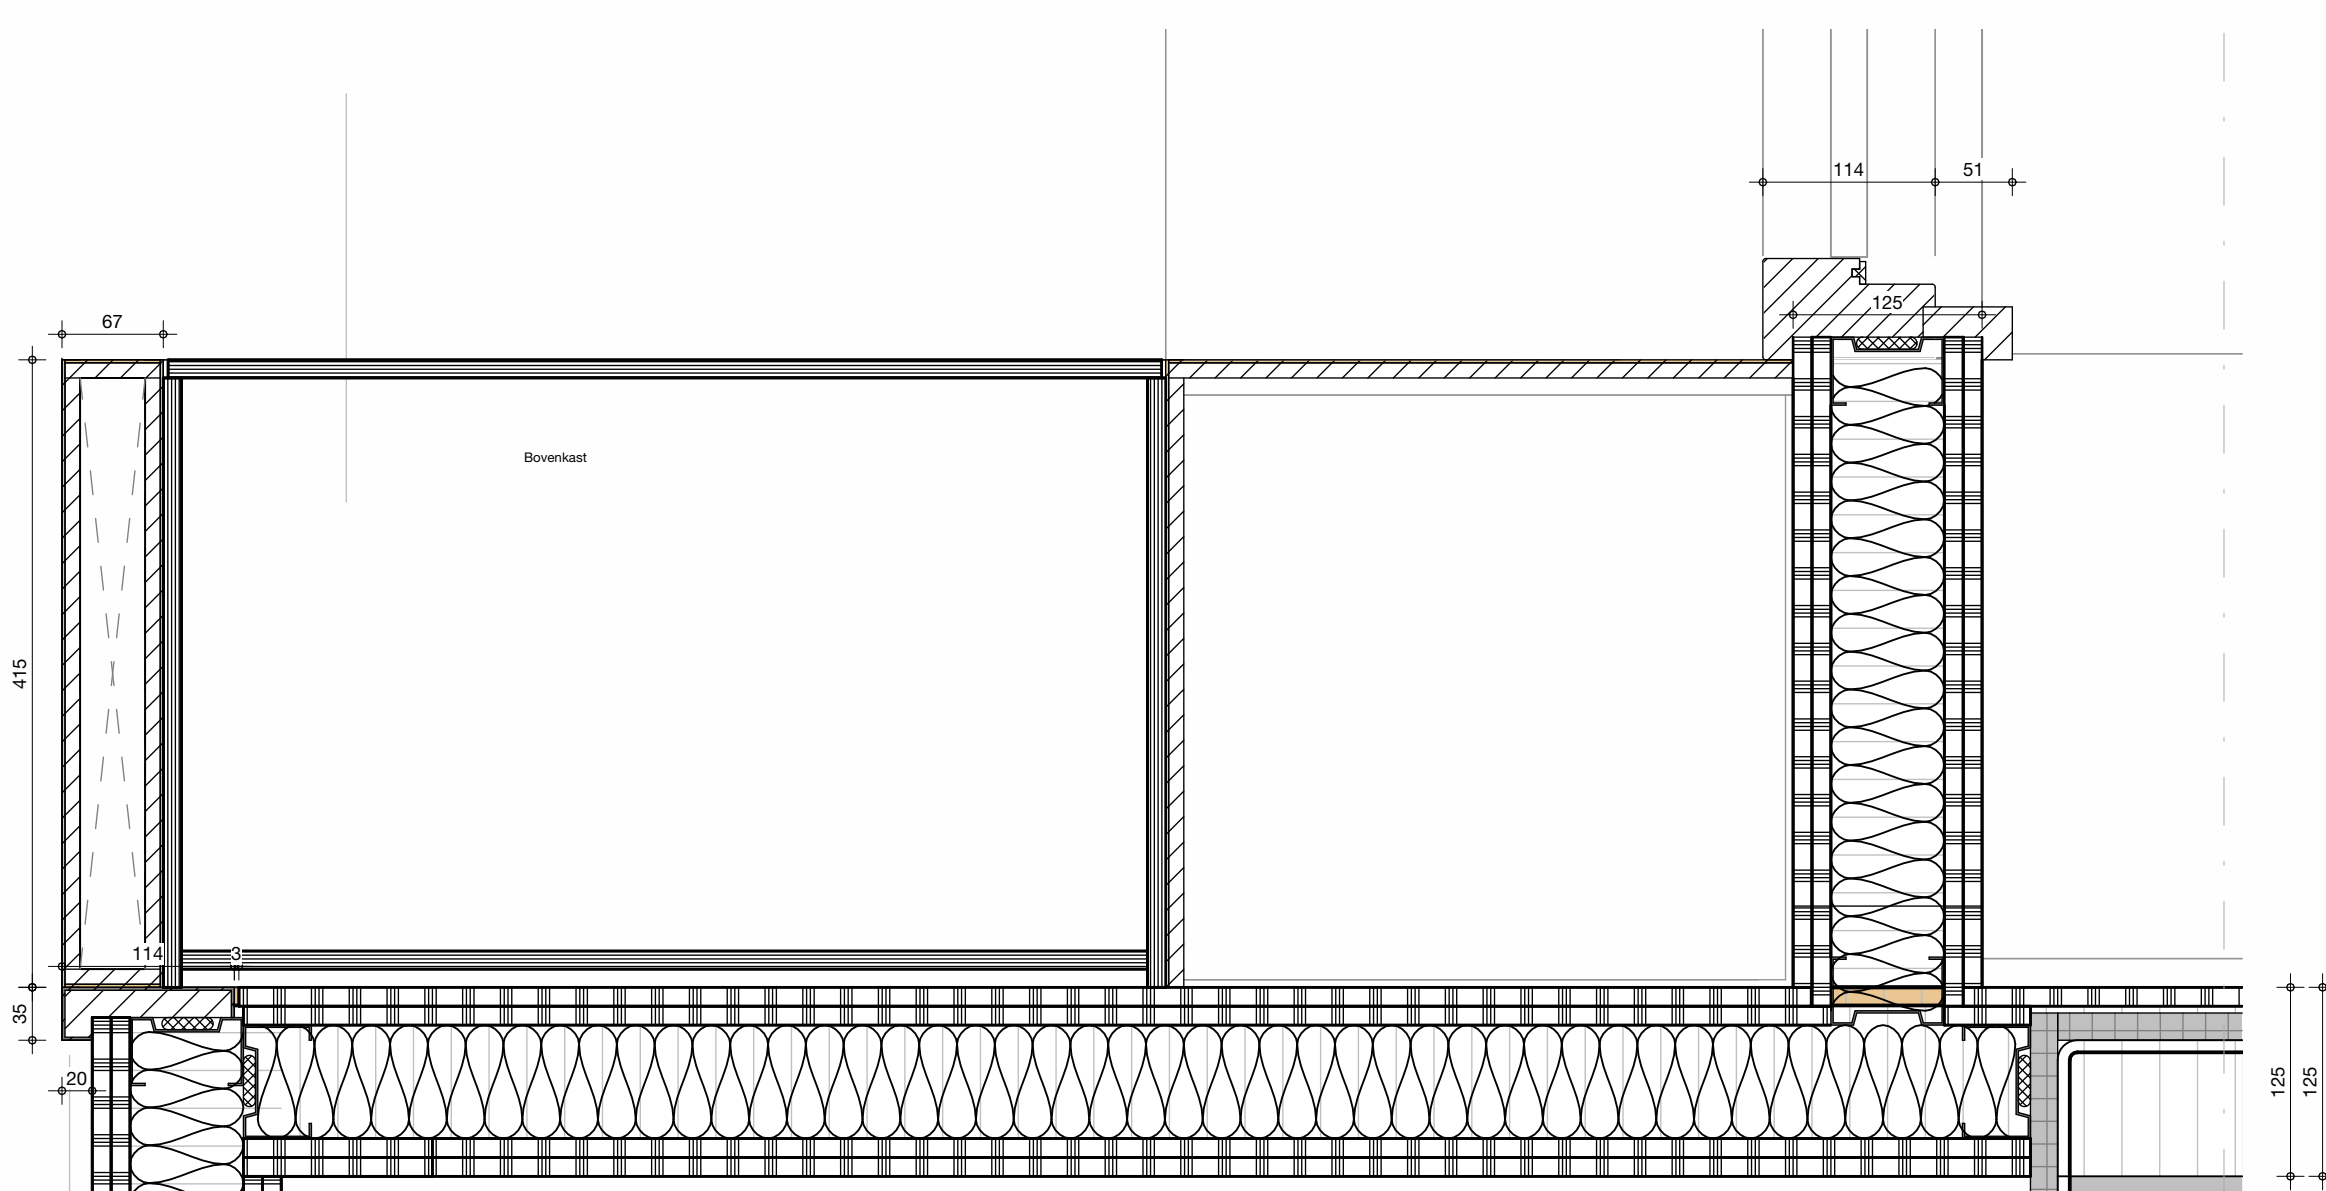

Horizontaal 2.

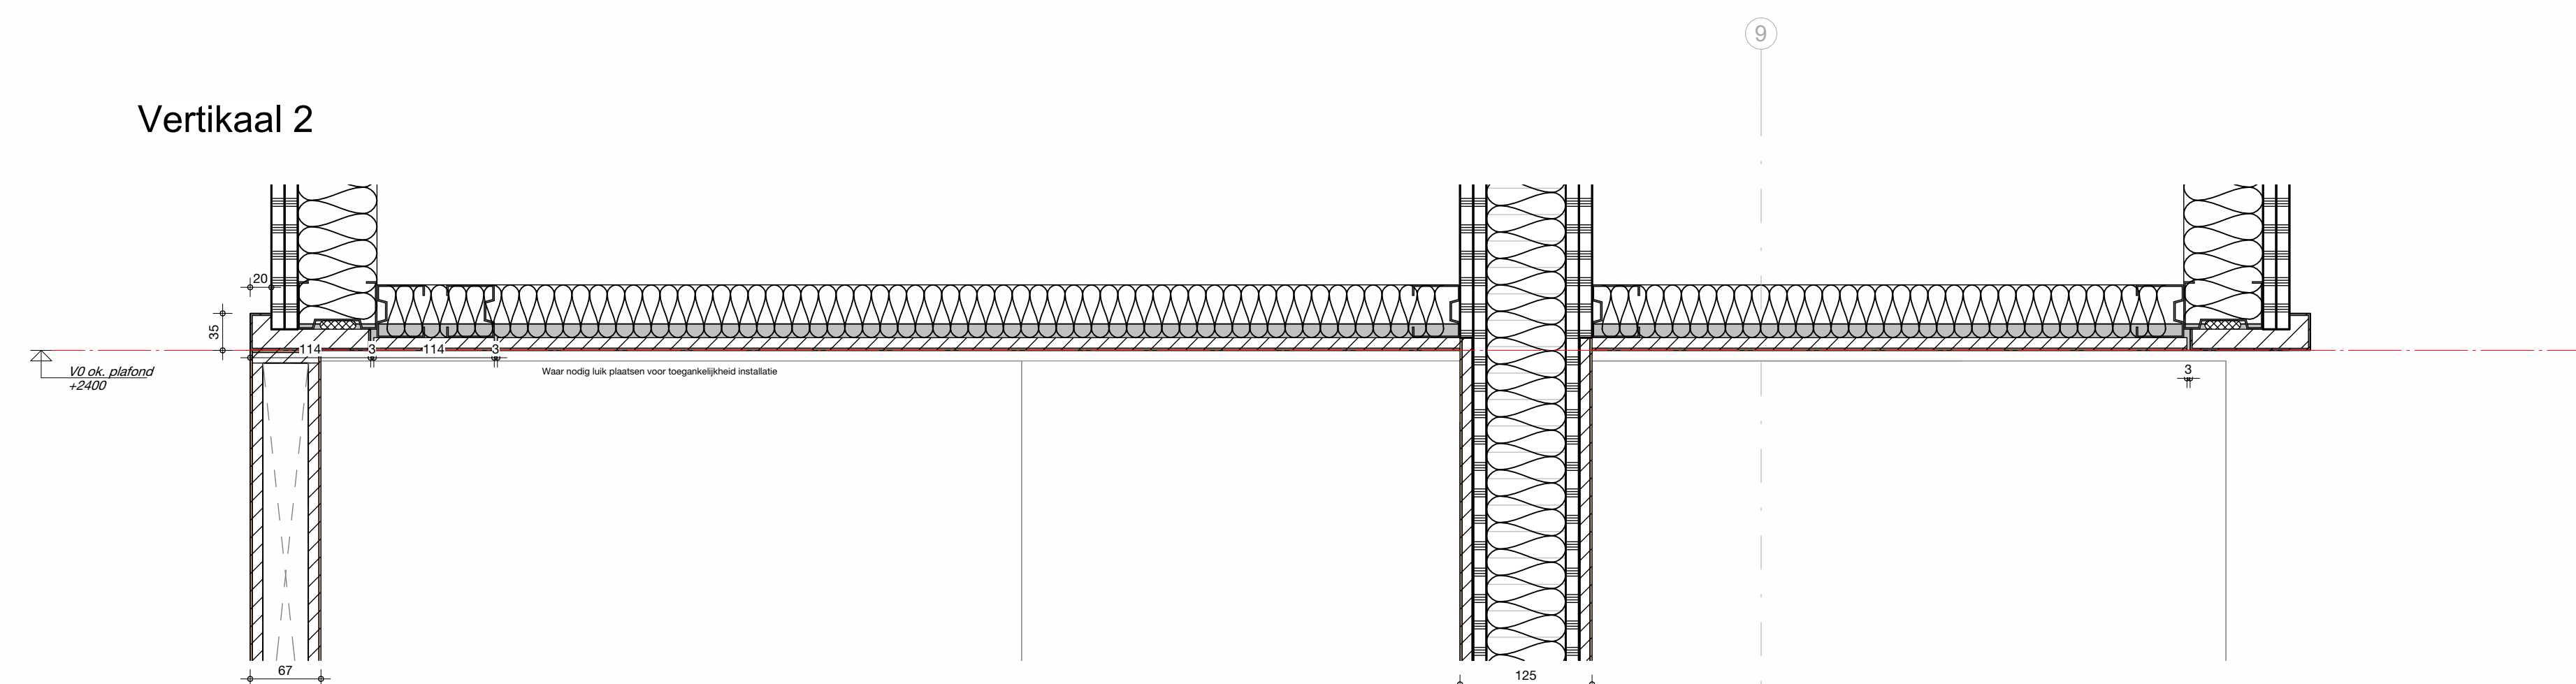

Vertikaal 2

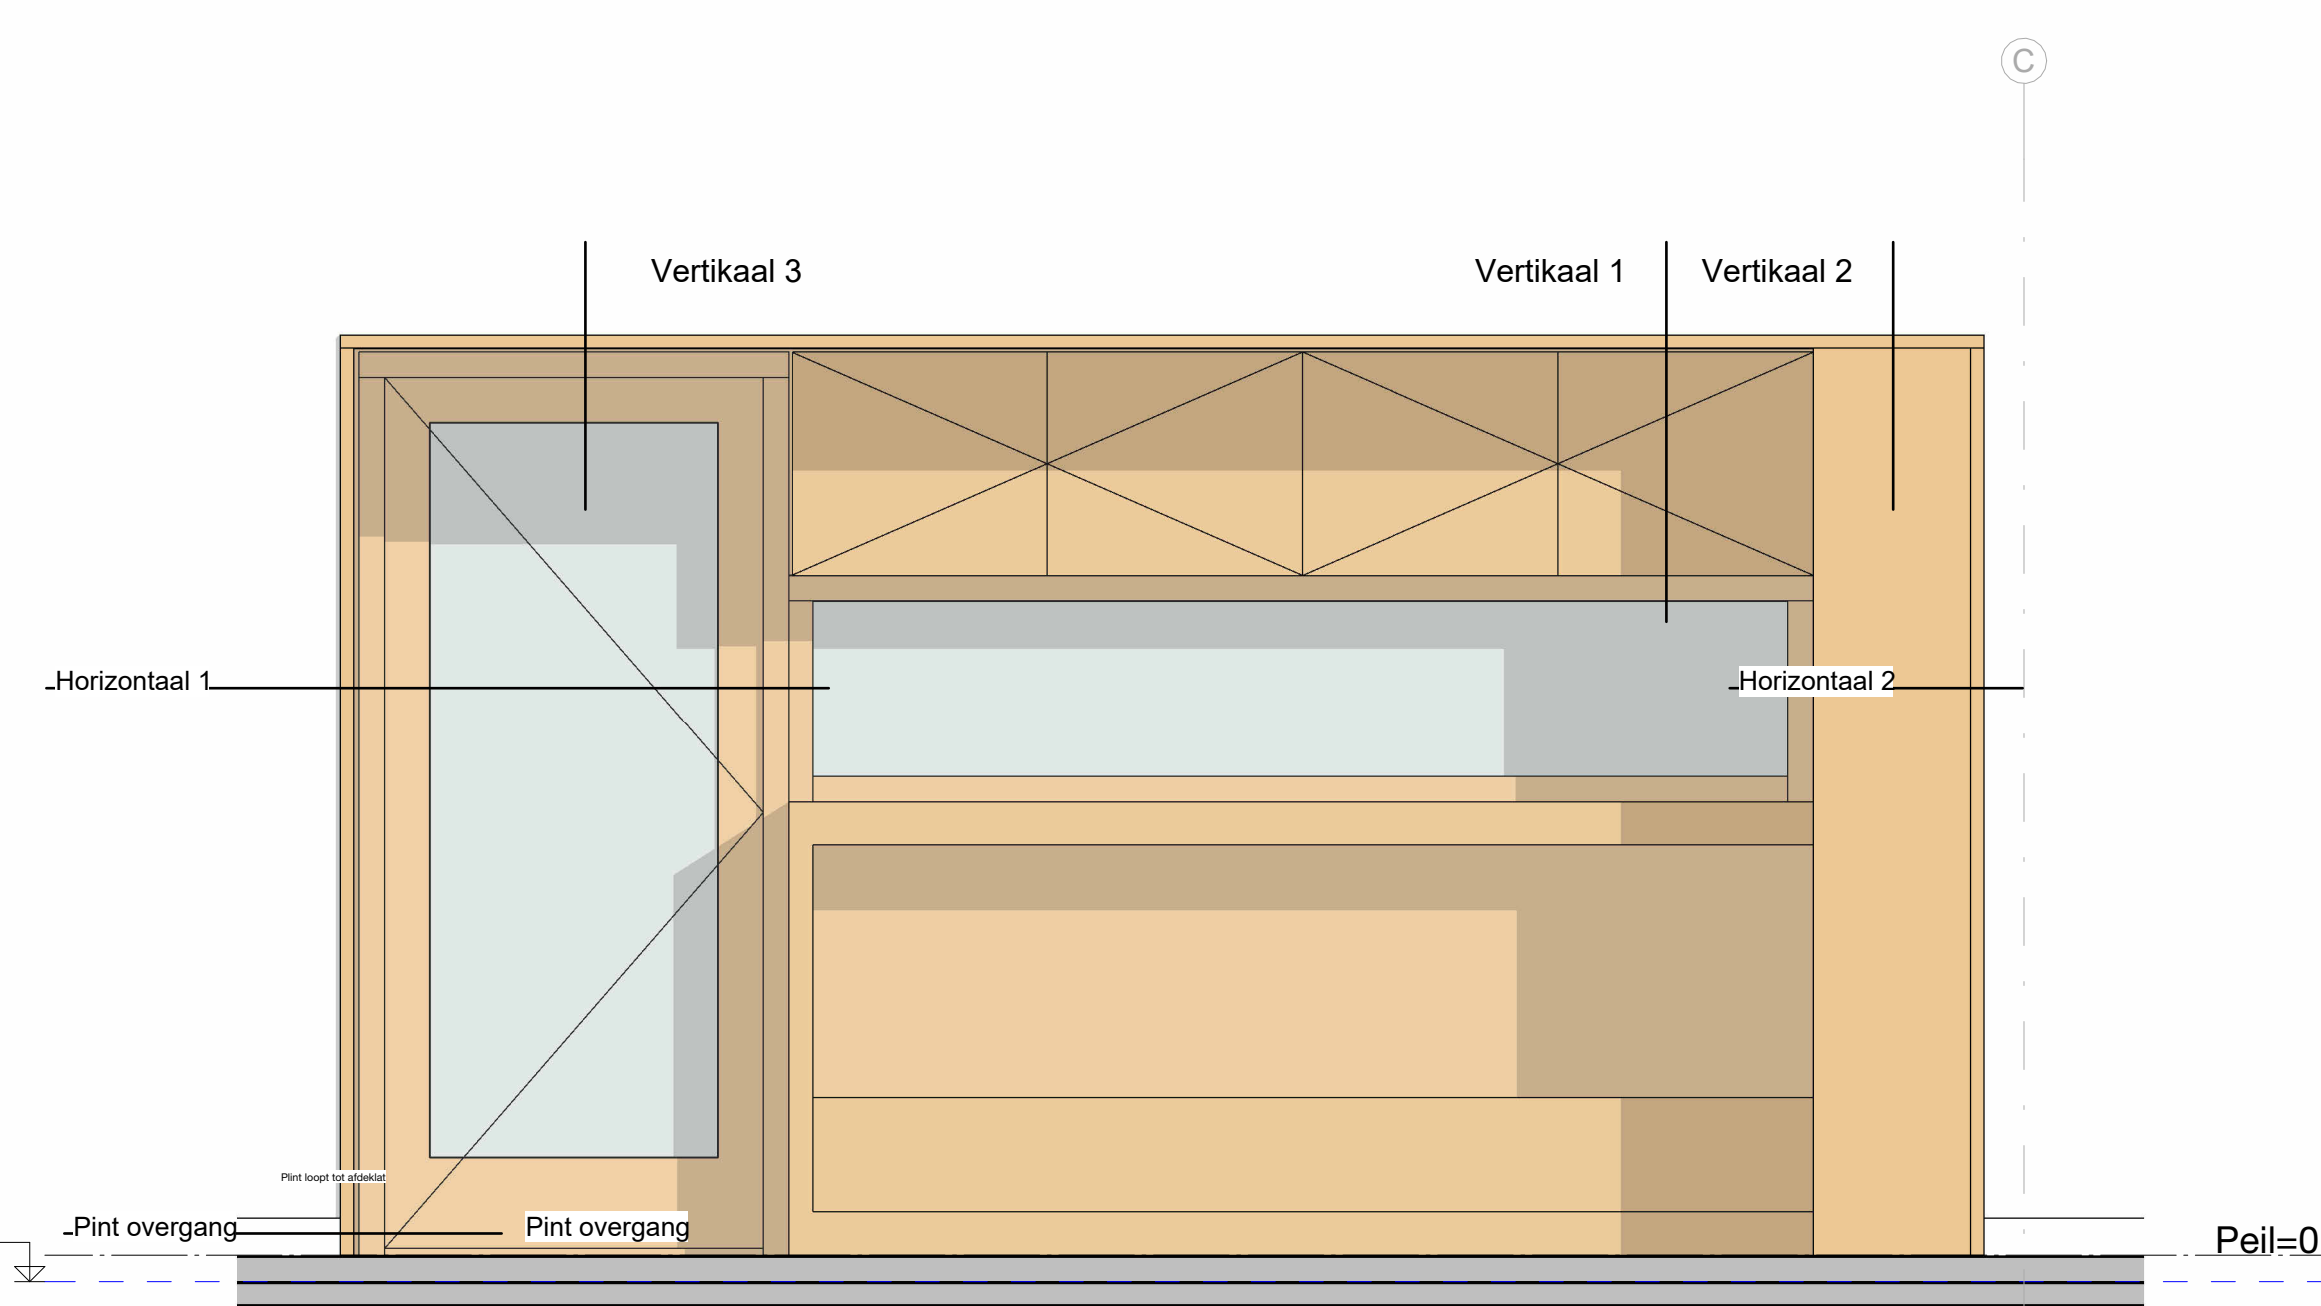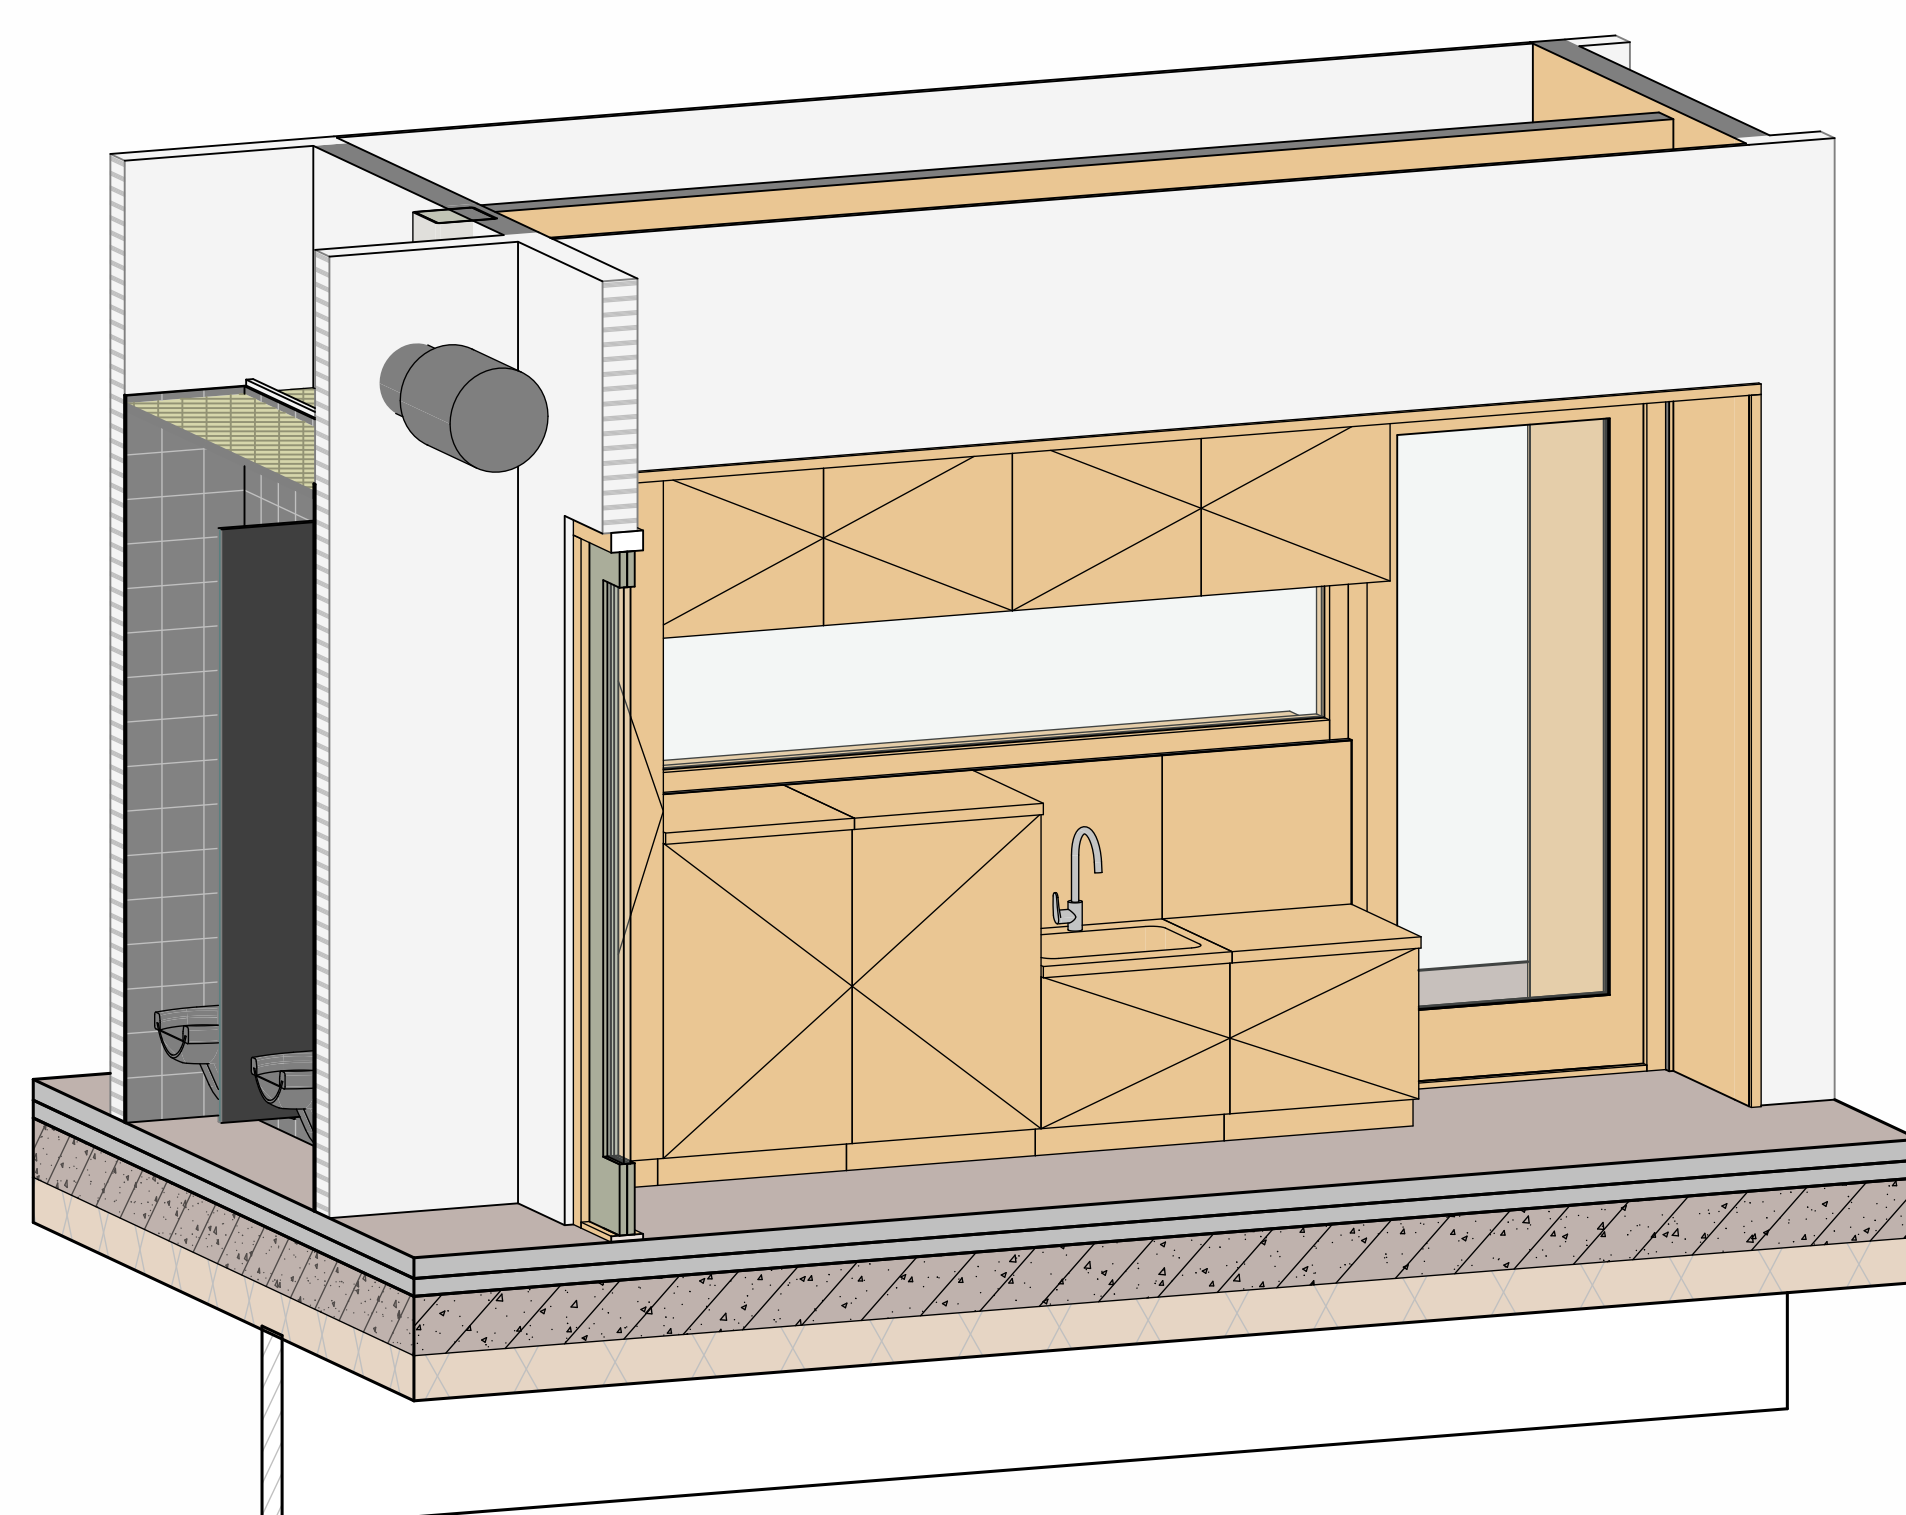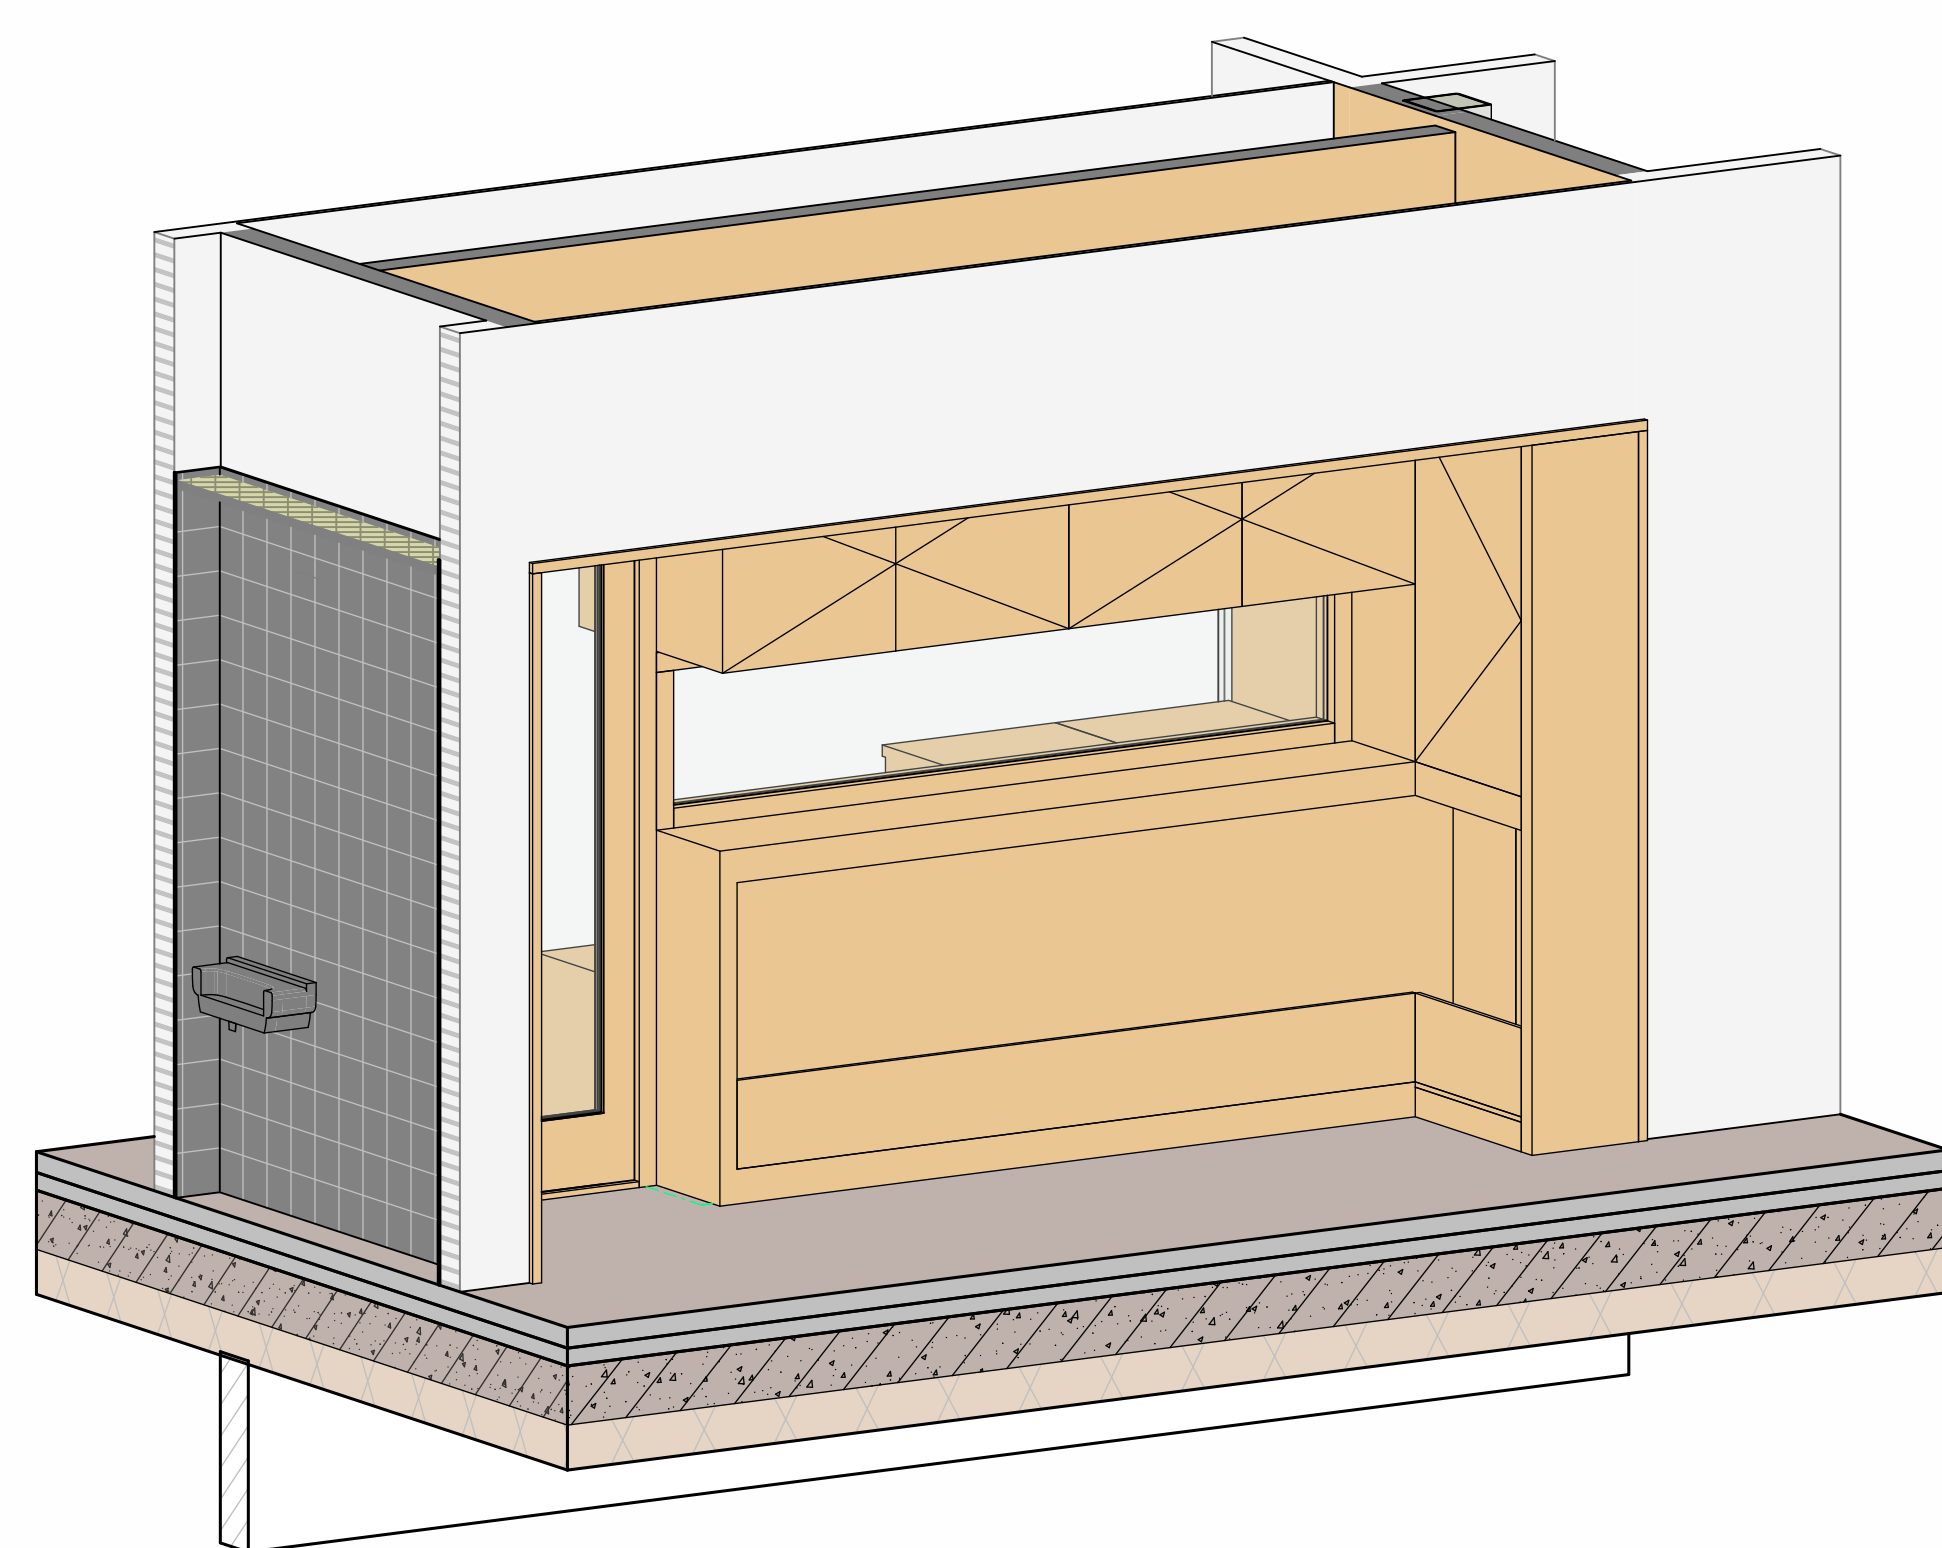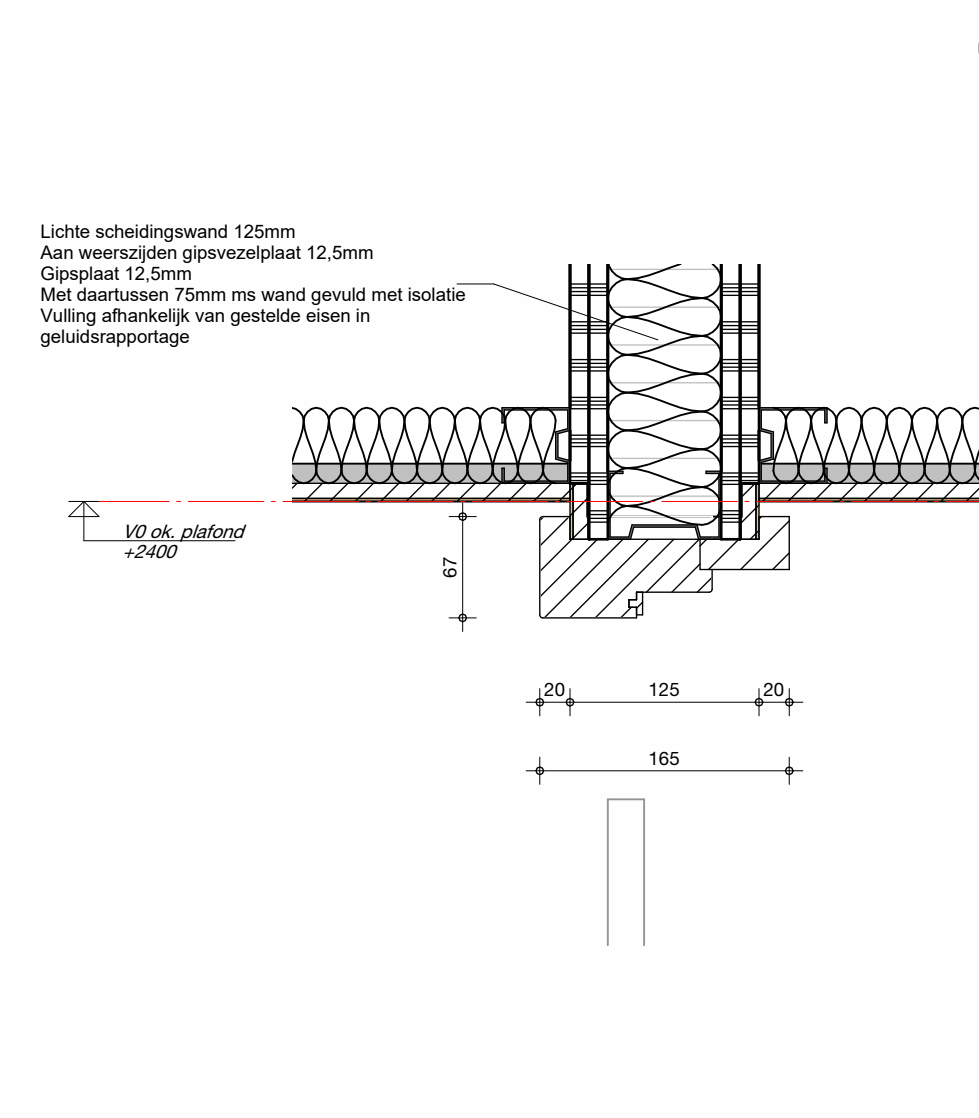

Vertikaal 3

Vertikaa

Vertikaal 2


„Horizontaal 1_____

Horizontaal 2

Pint overgang=

Pint overgang

Rail-0

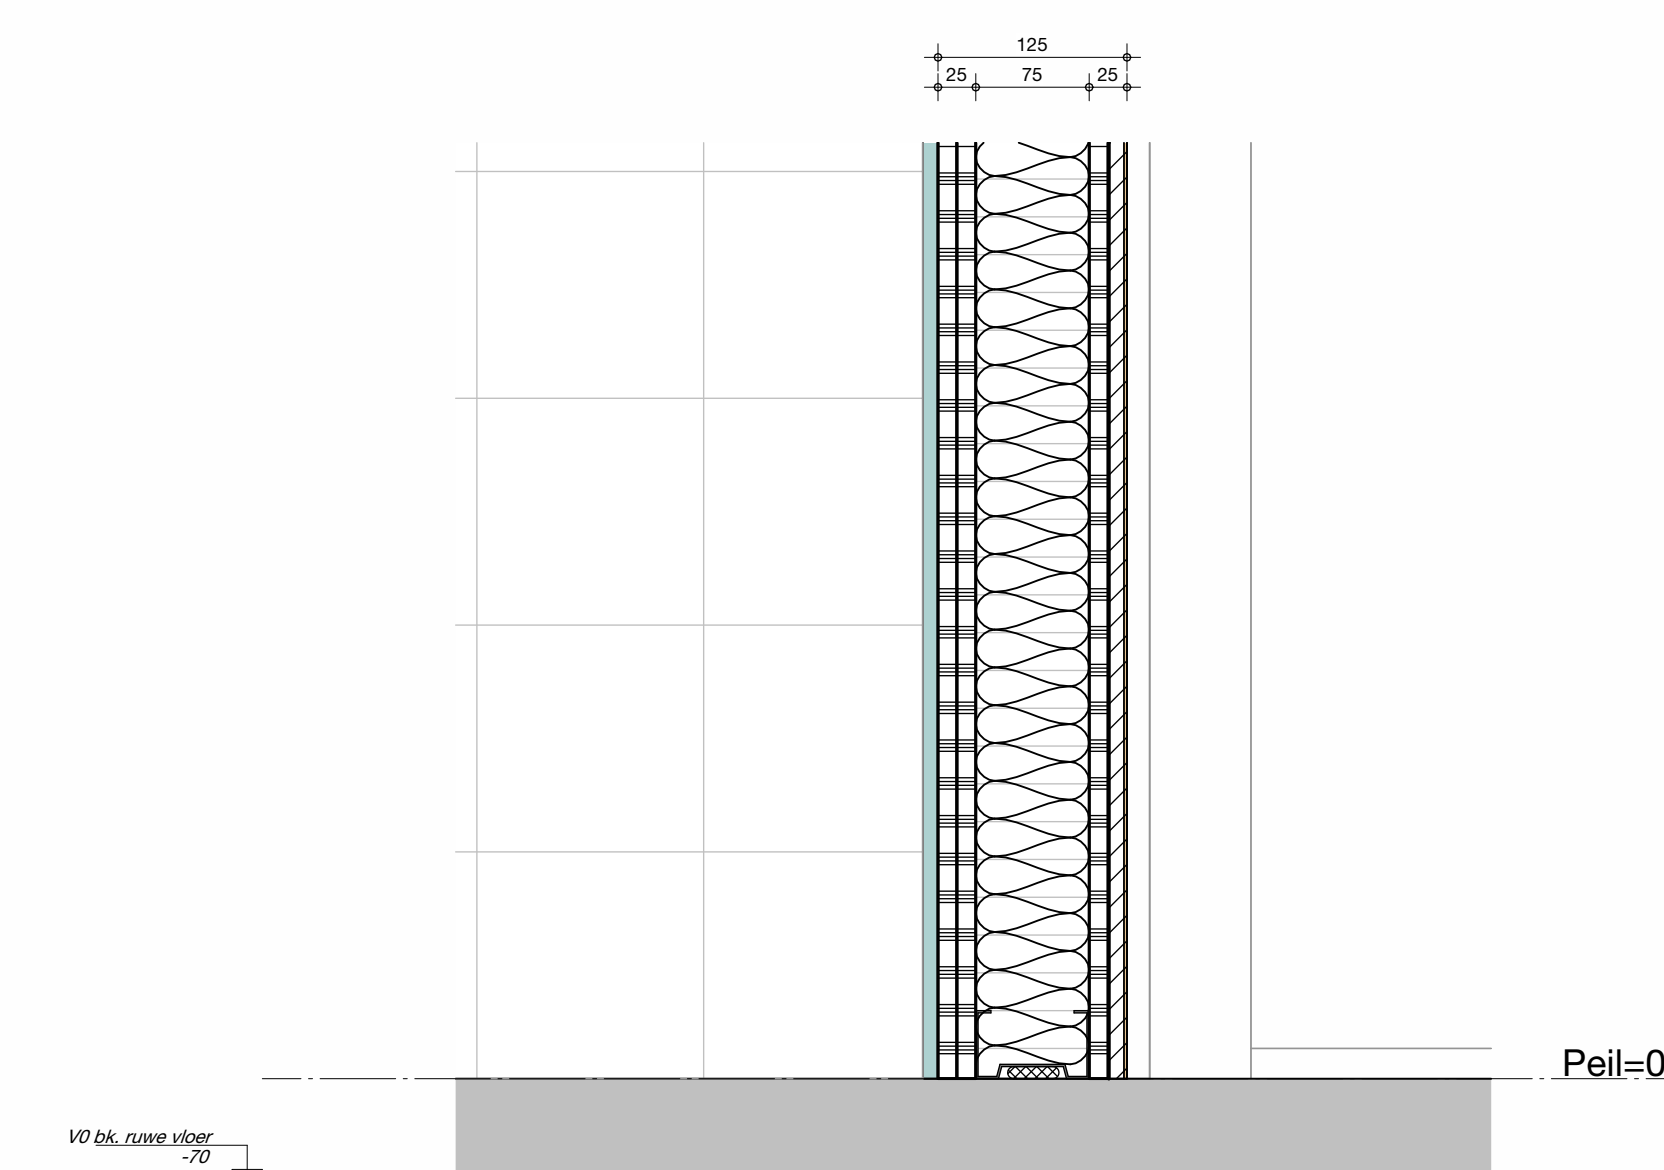

Plint detail