




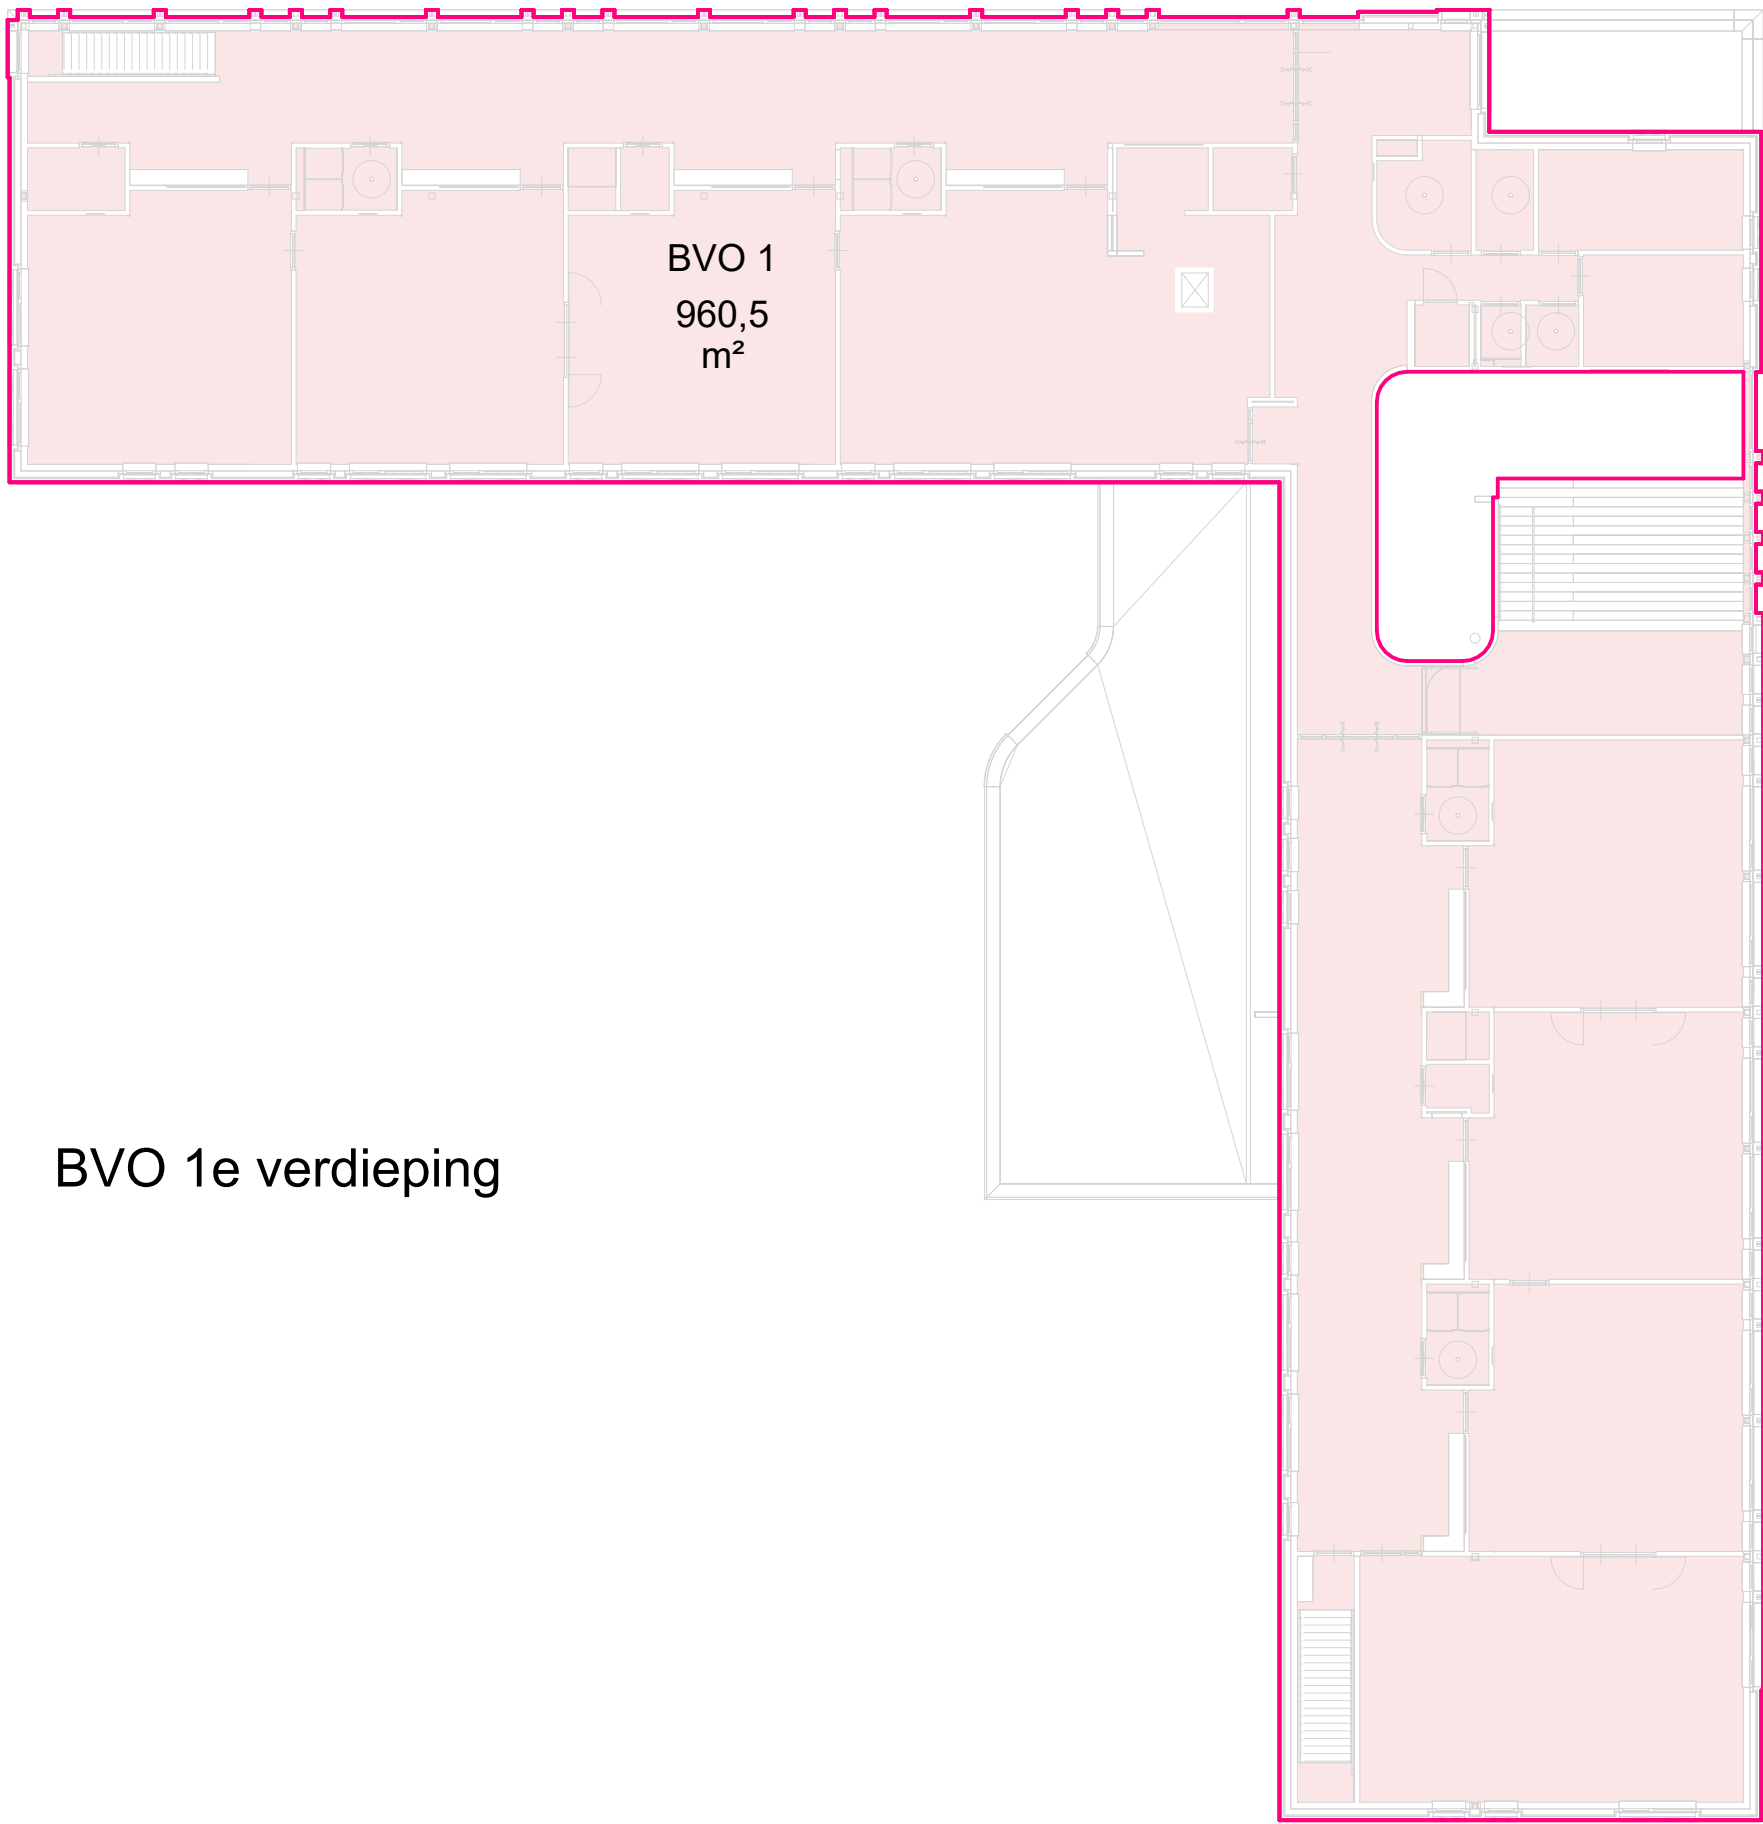


BVO 1e verdieping

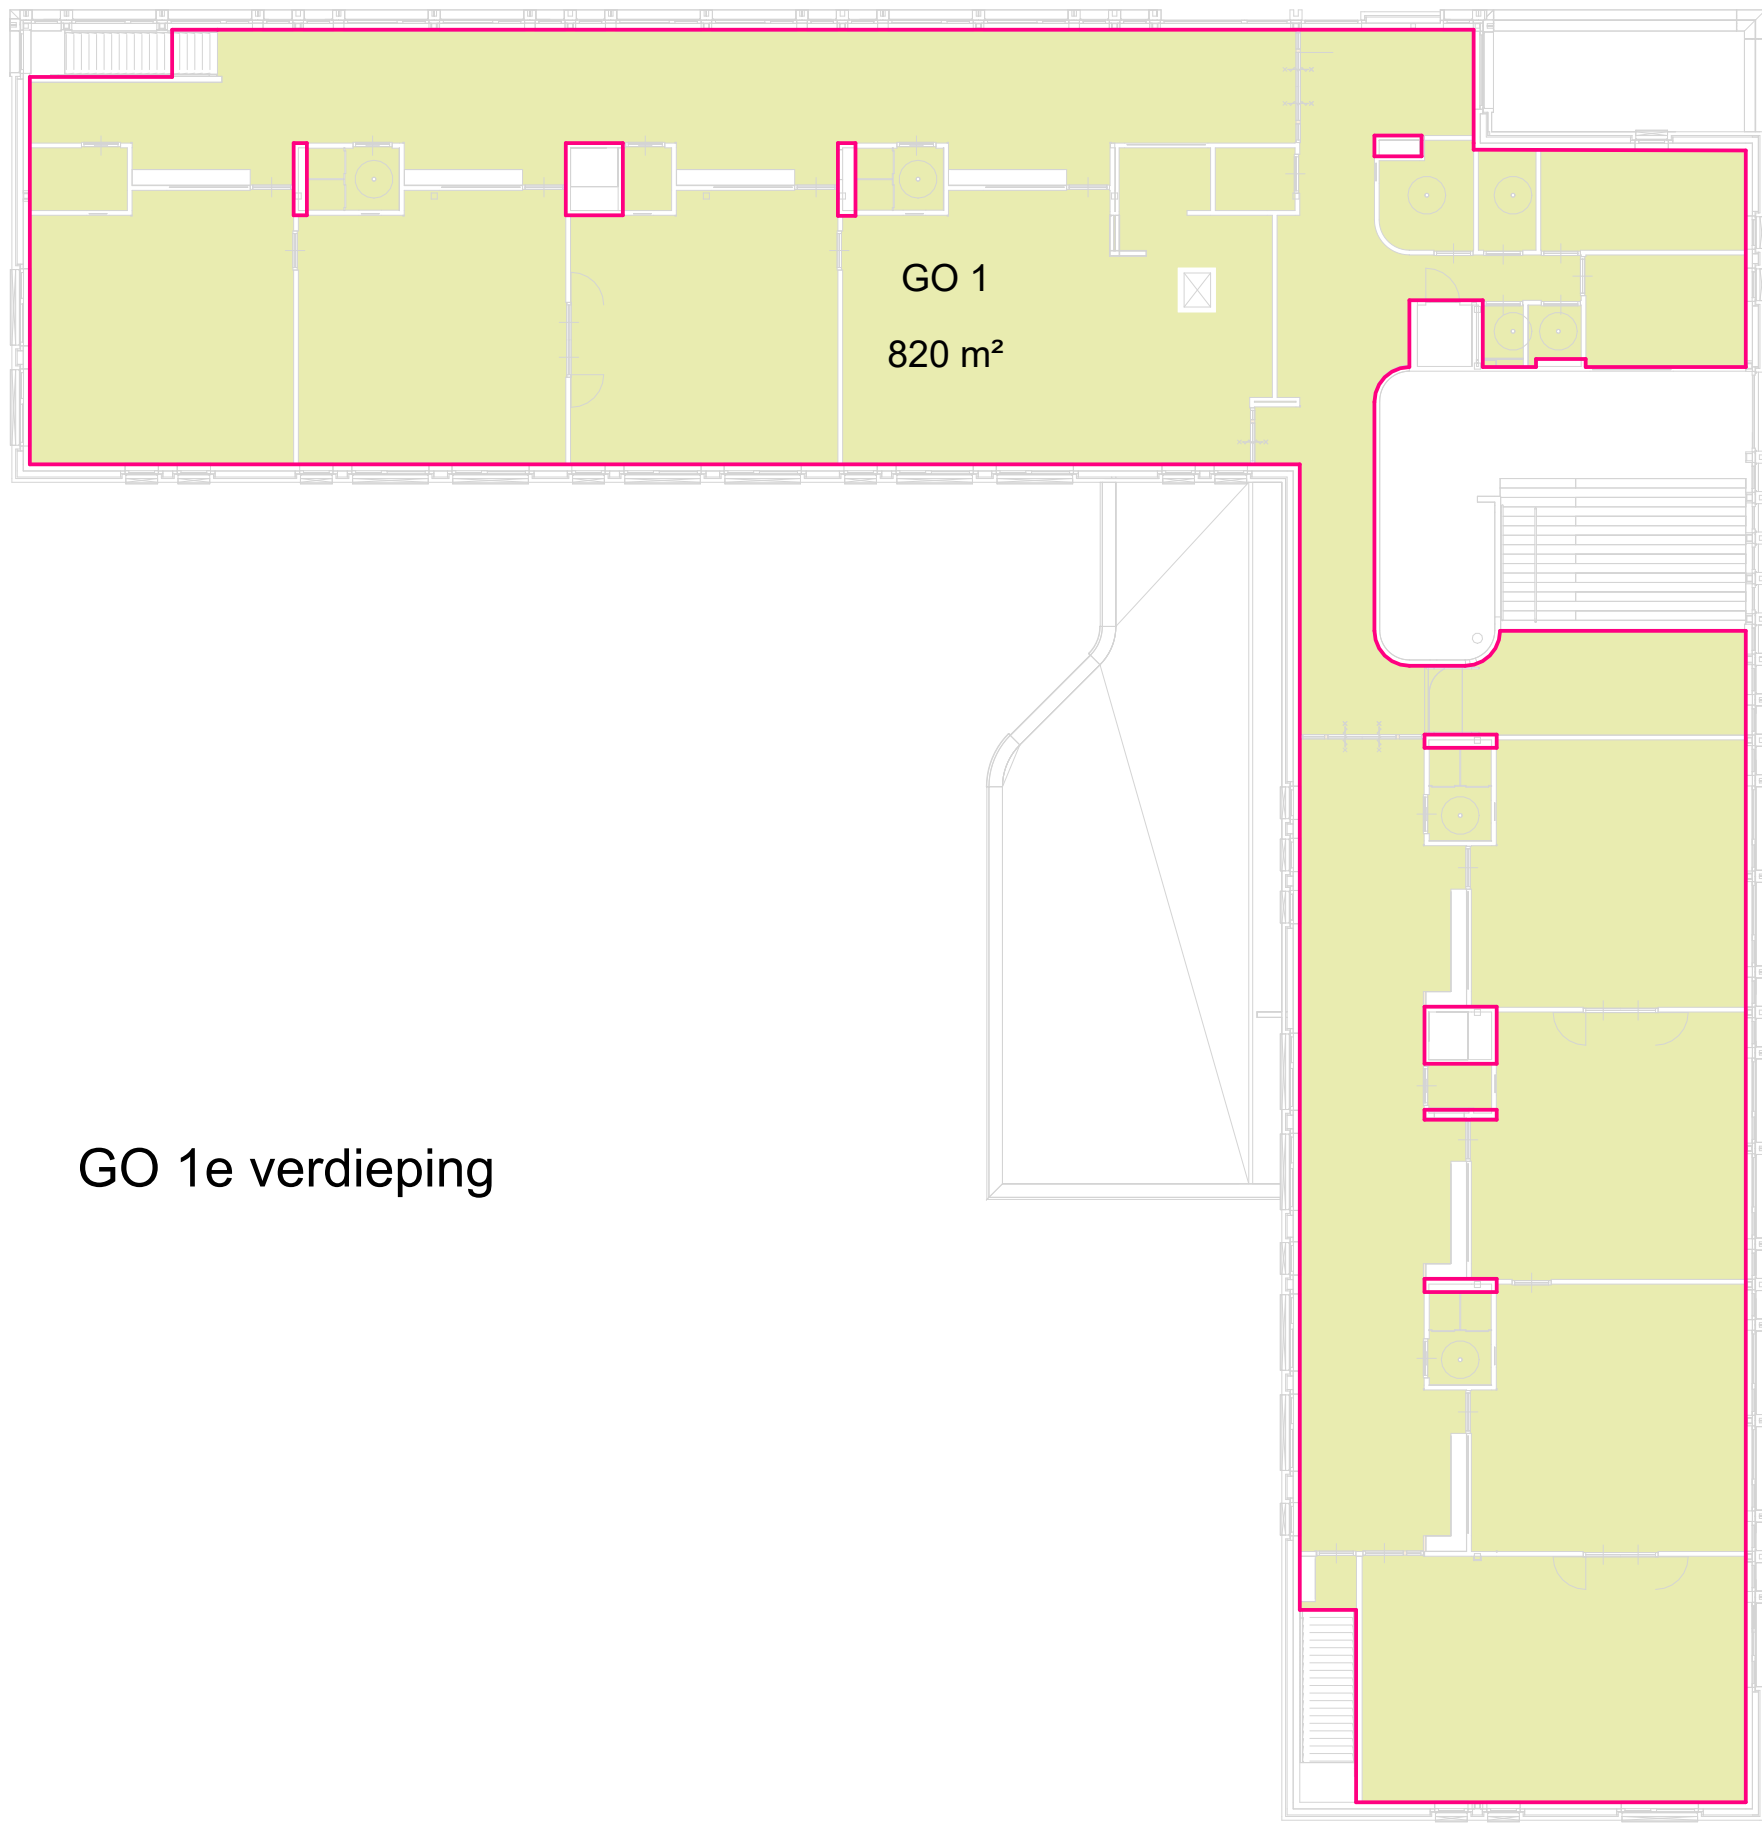


GO 1e verdieping

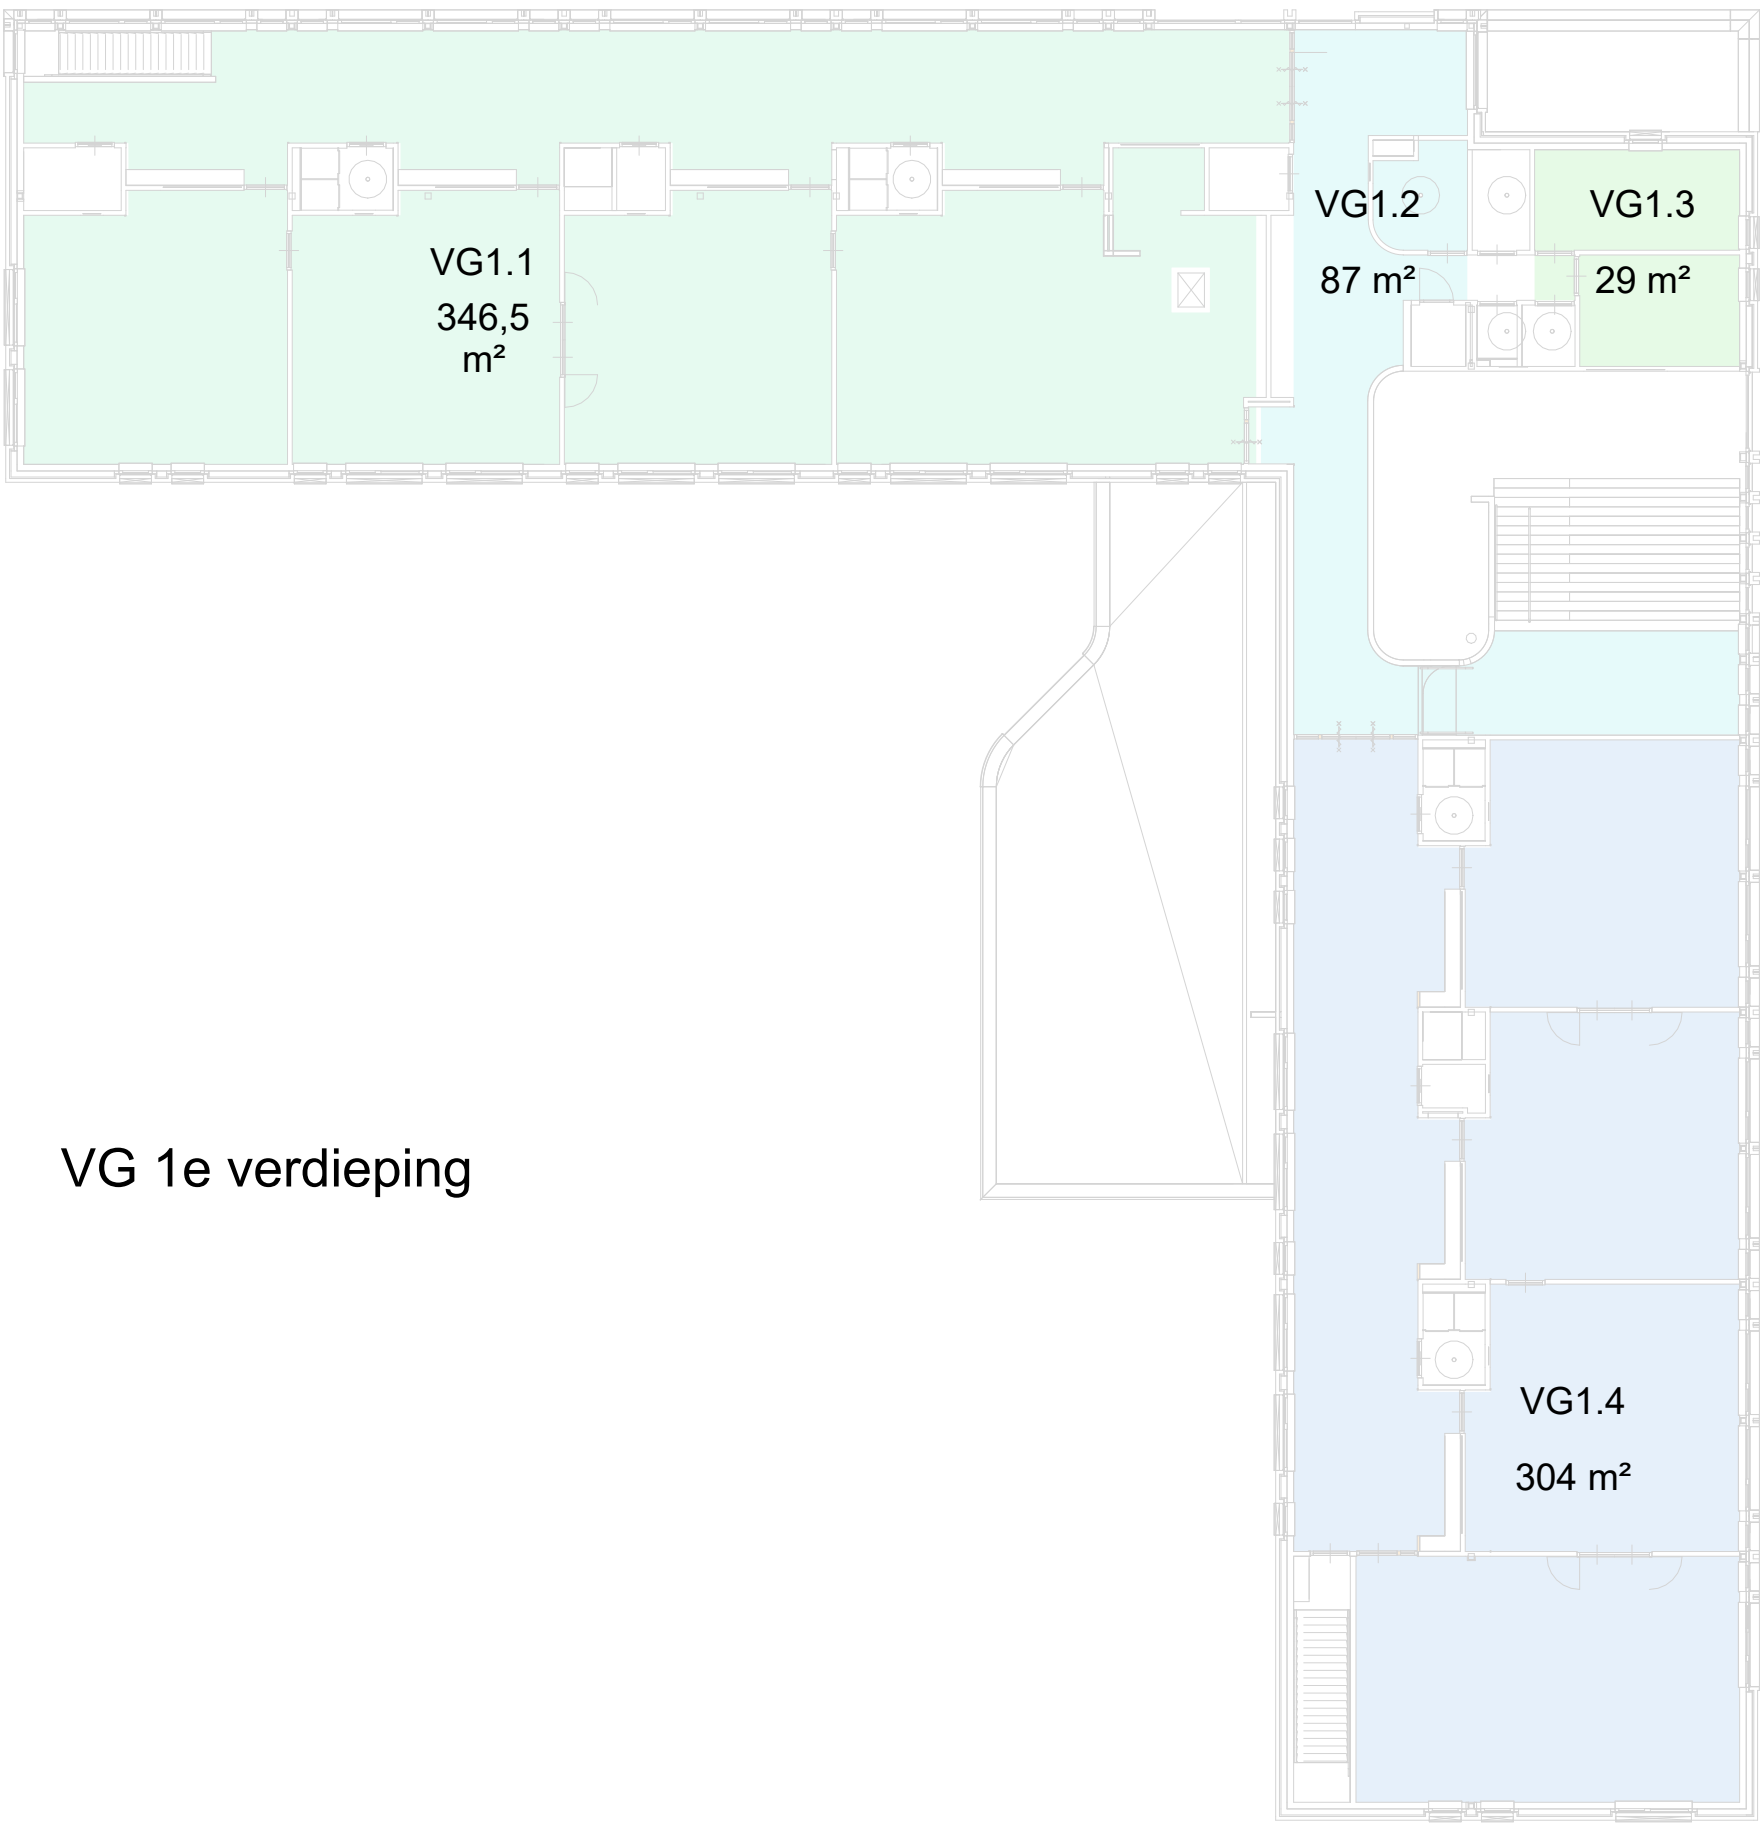


VG 1e verdieping

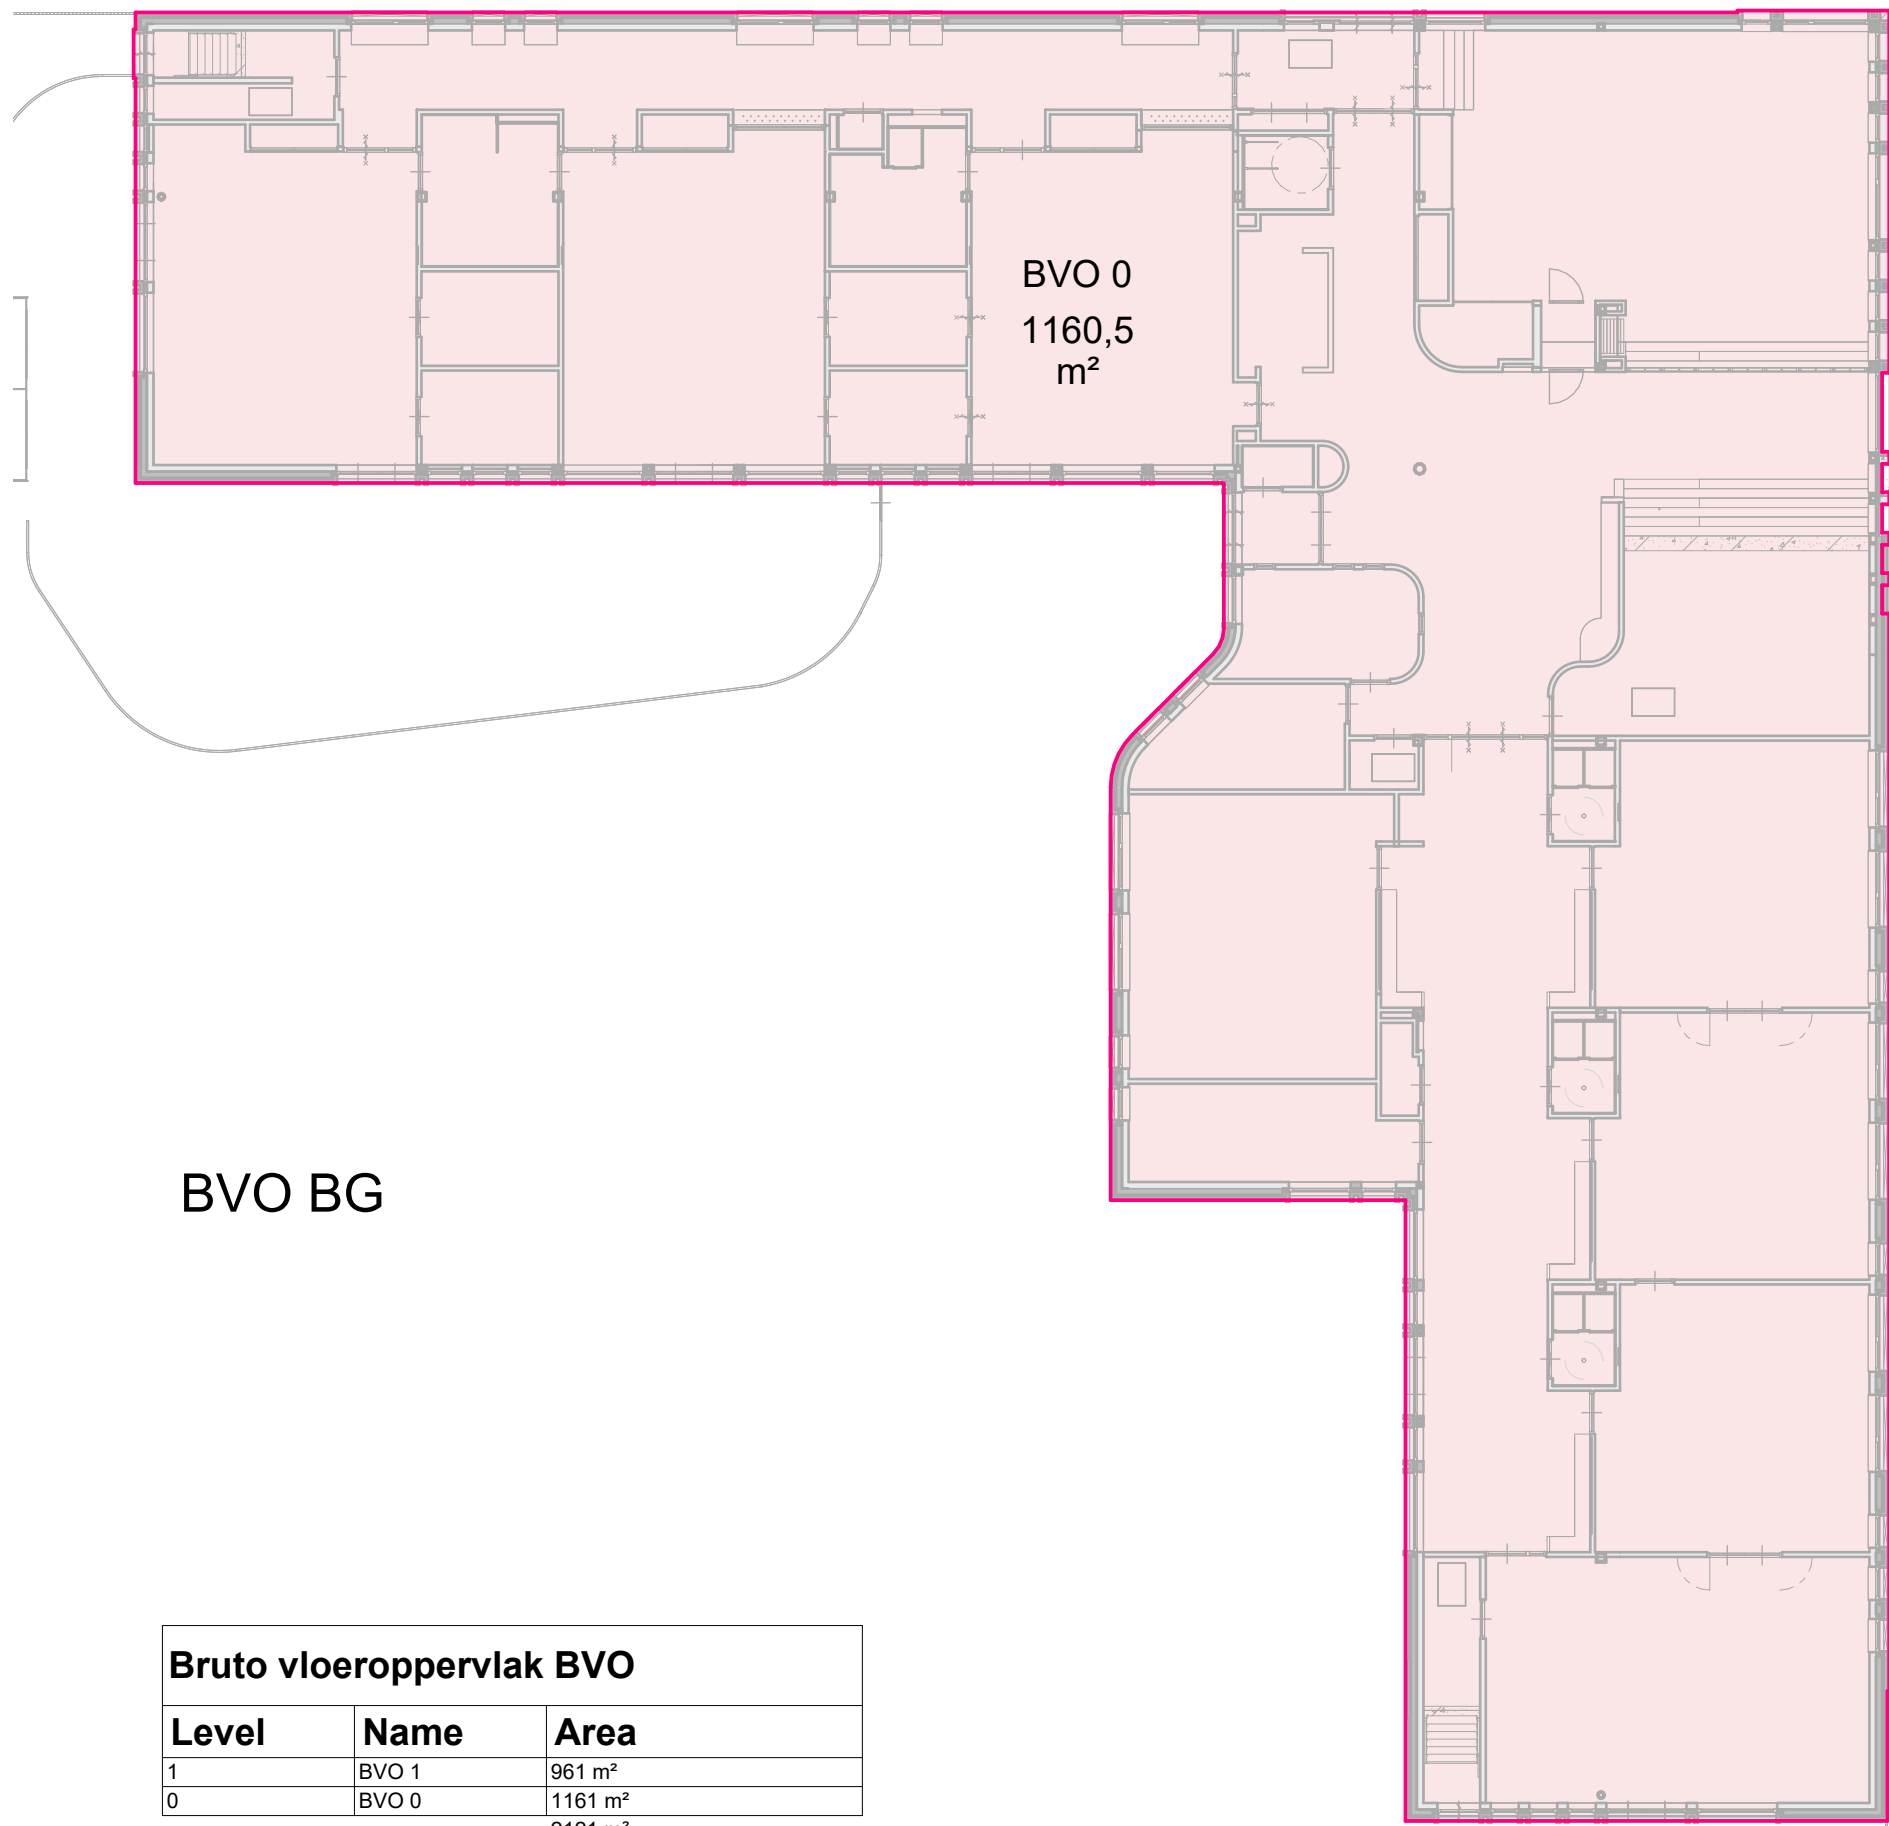

BVO BG

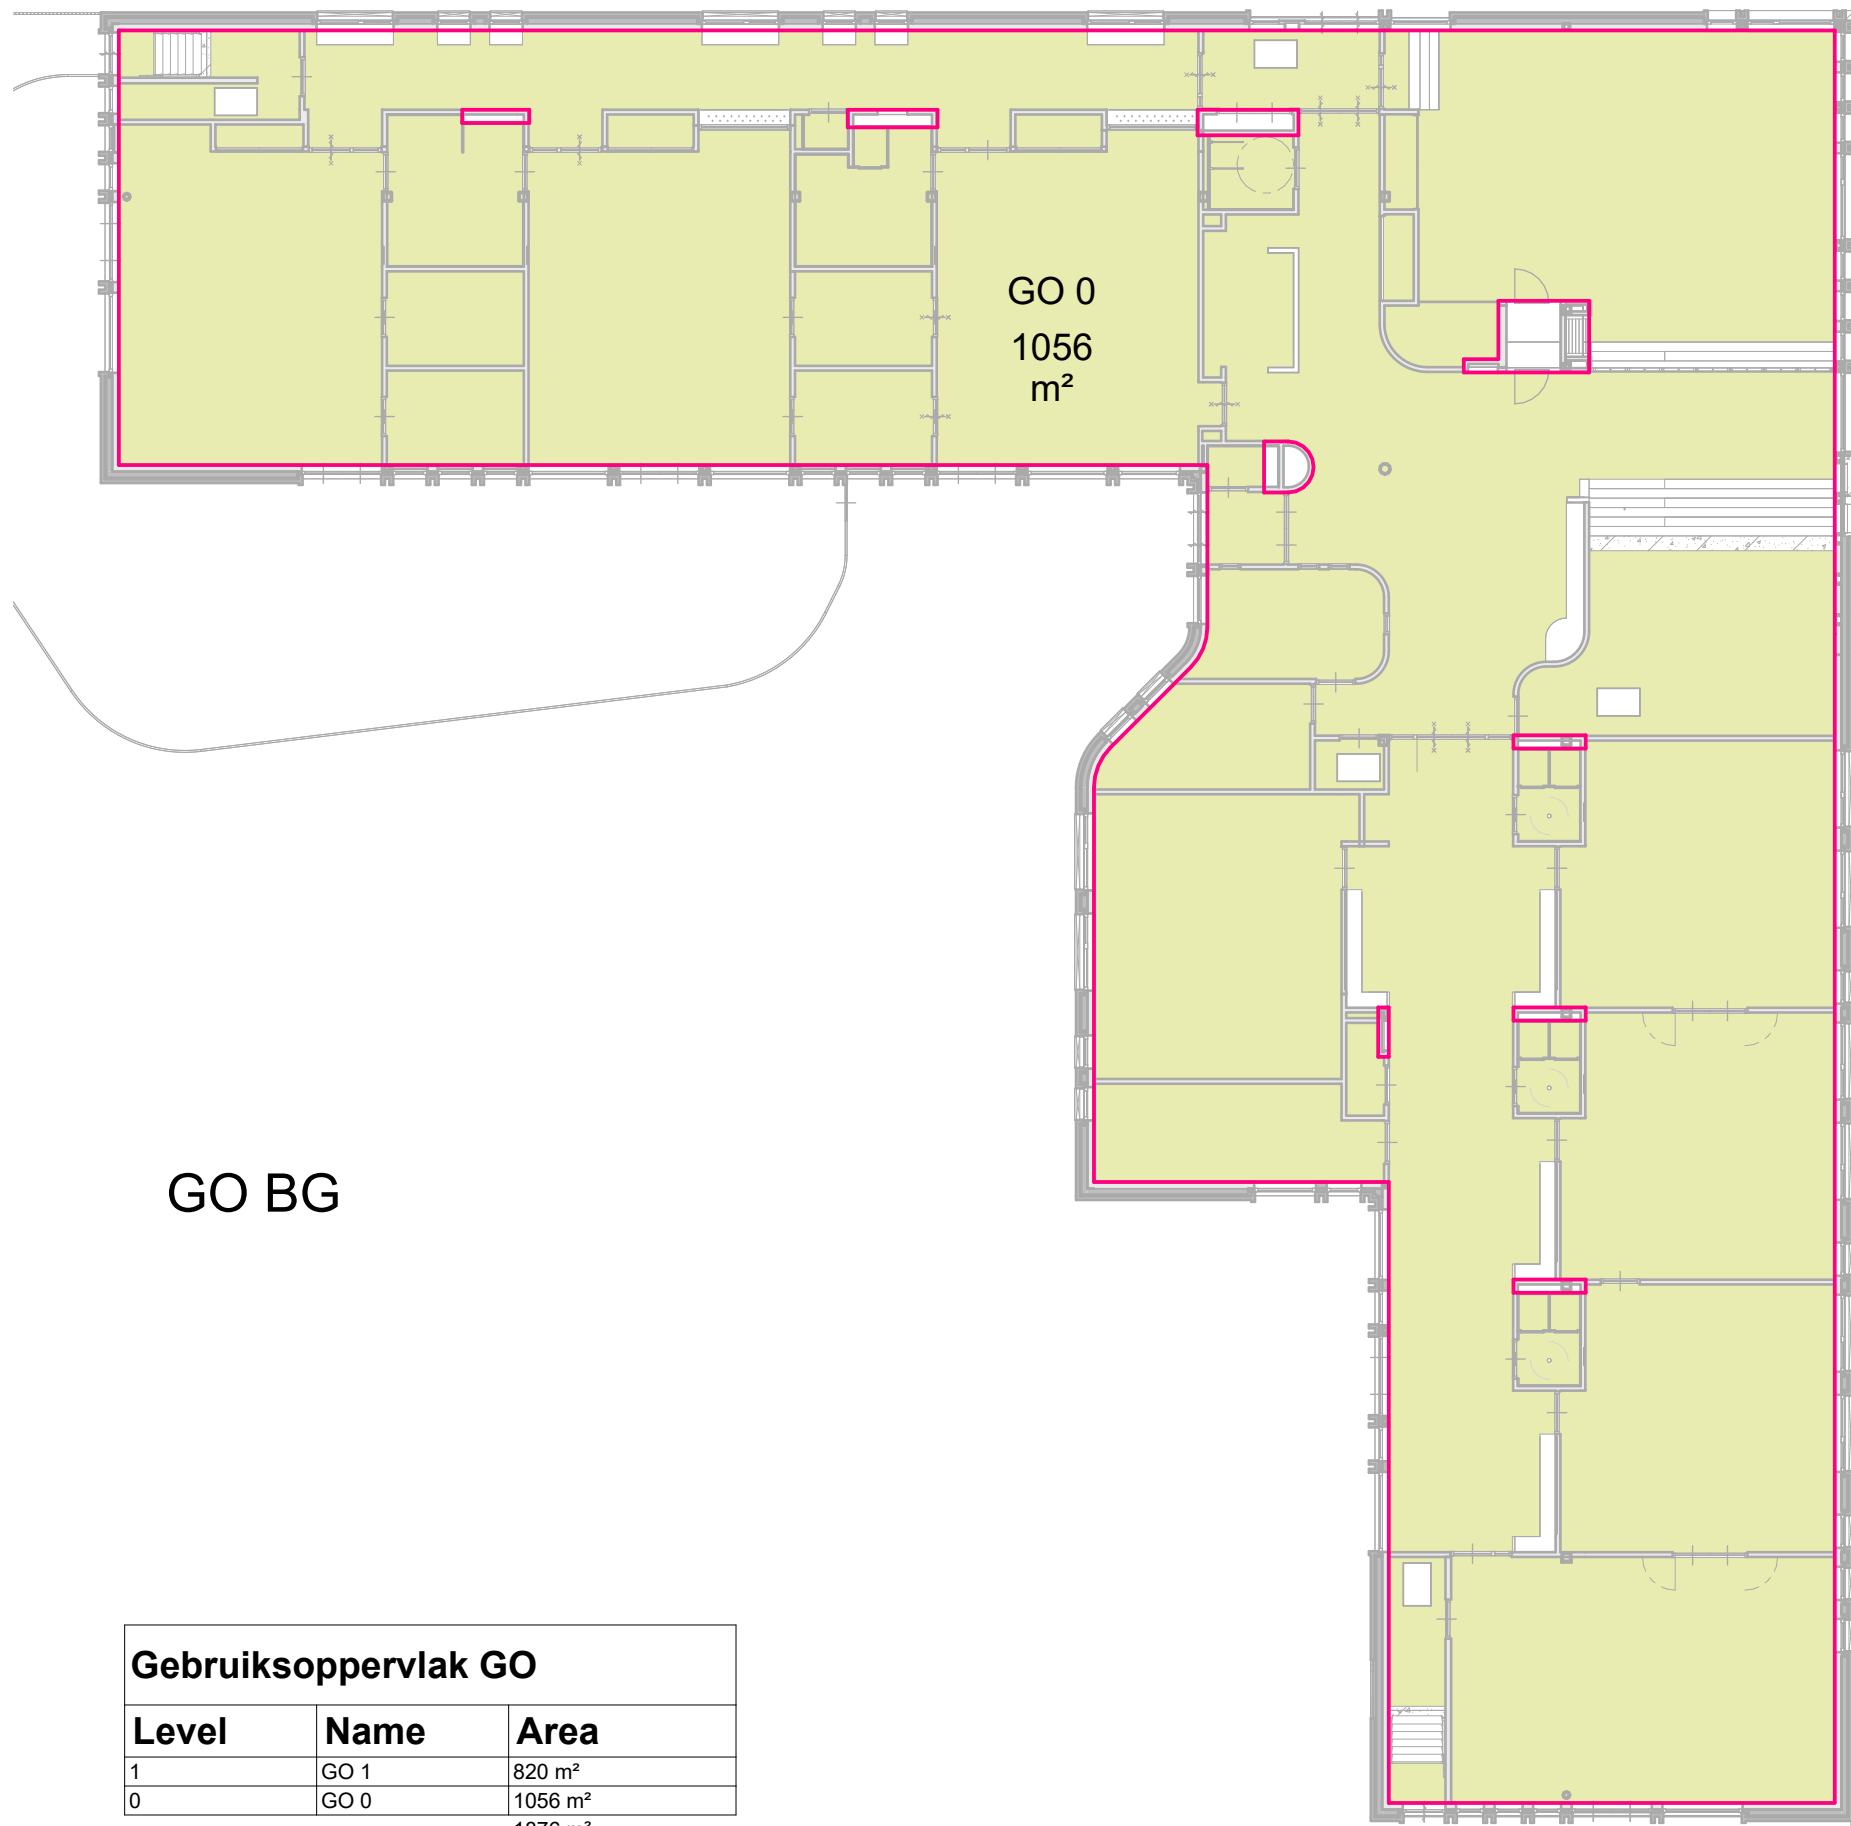

GO BG

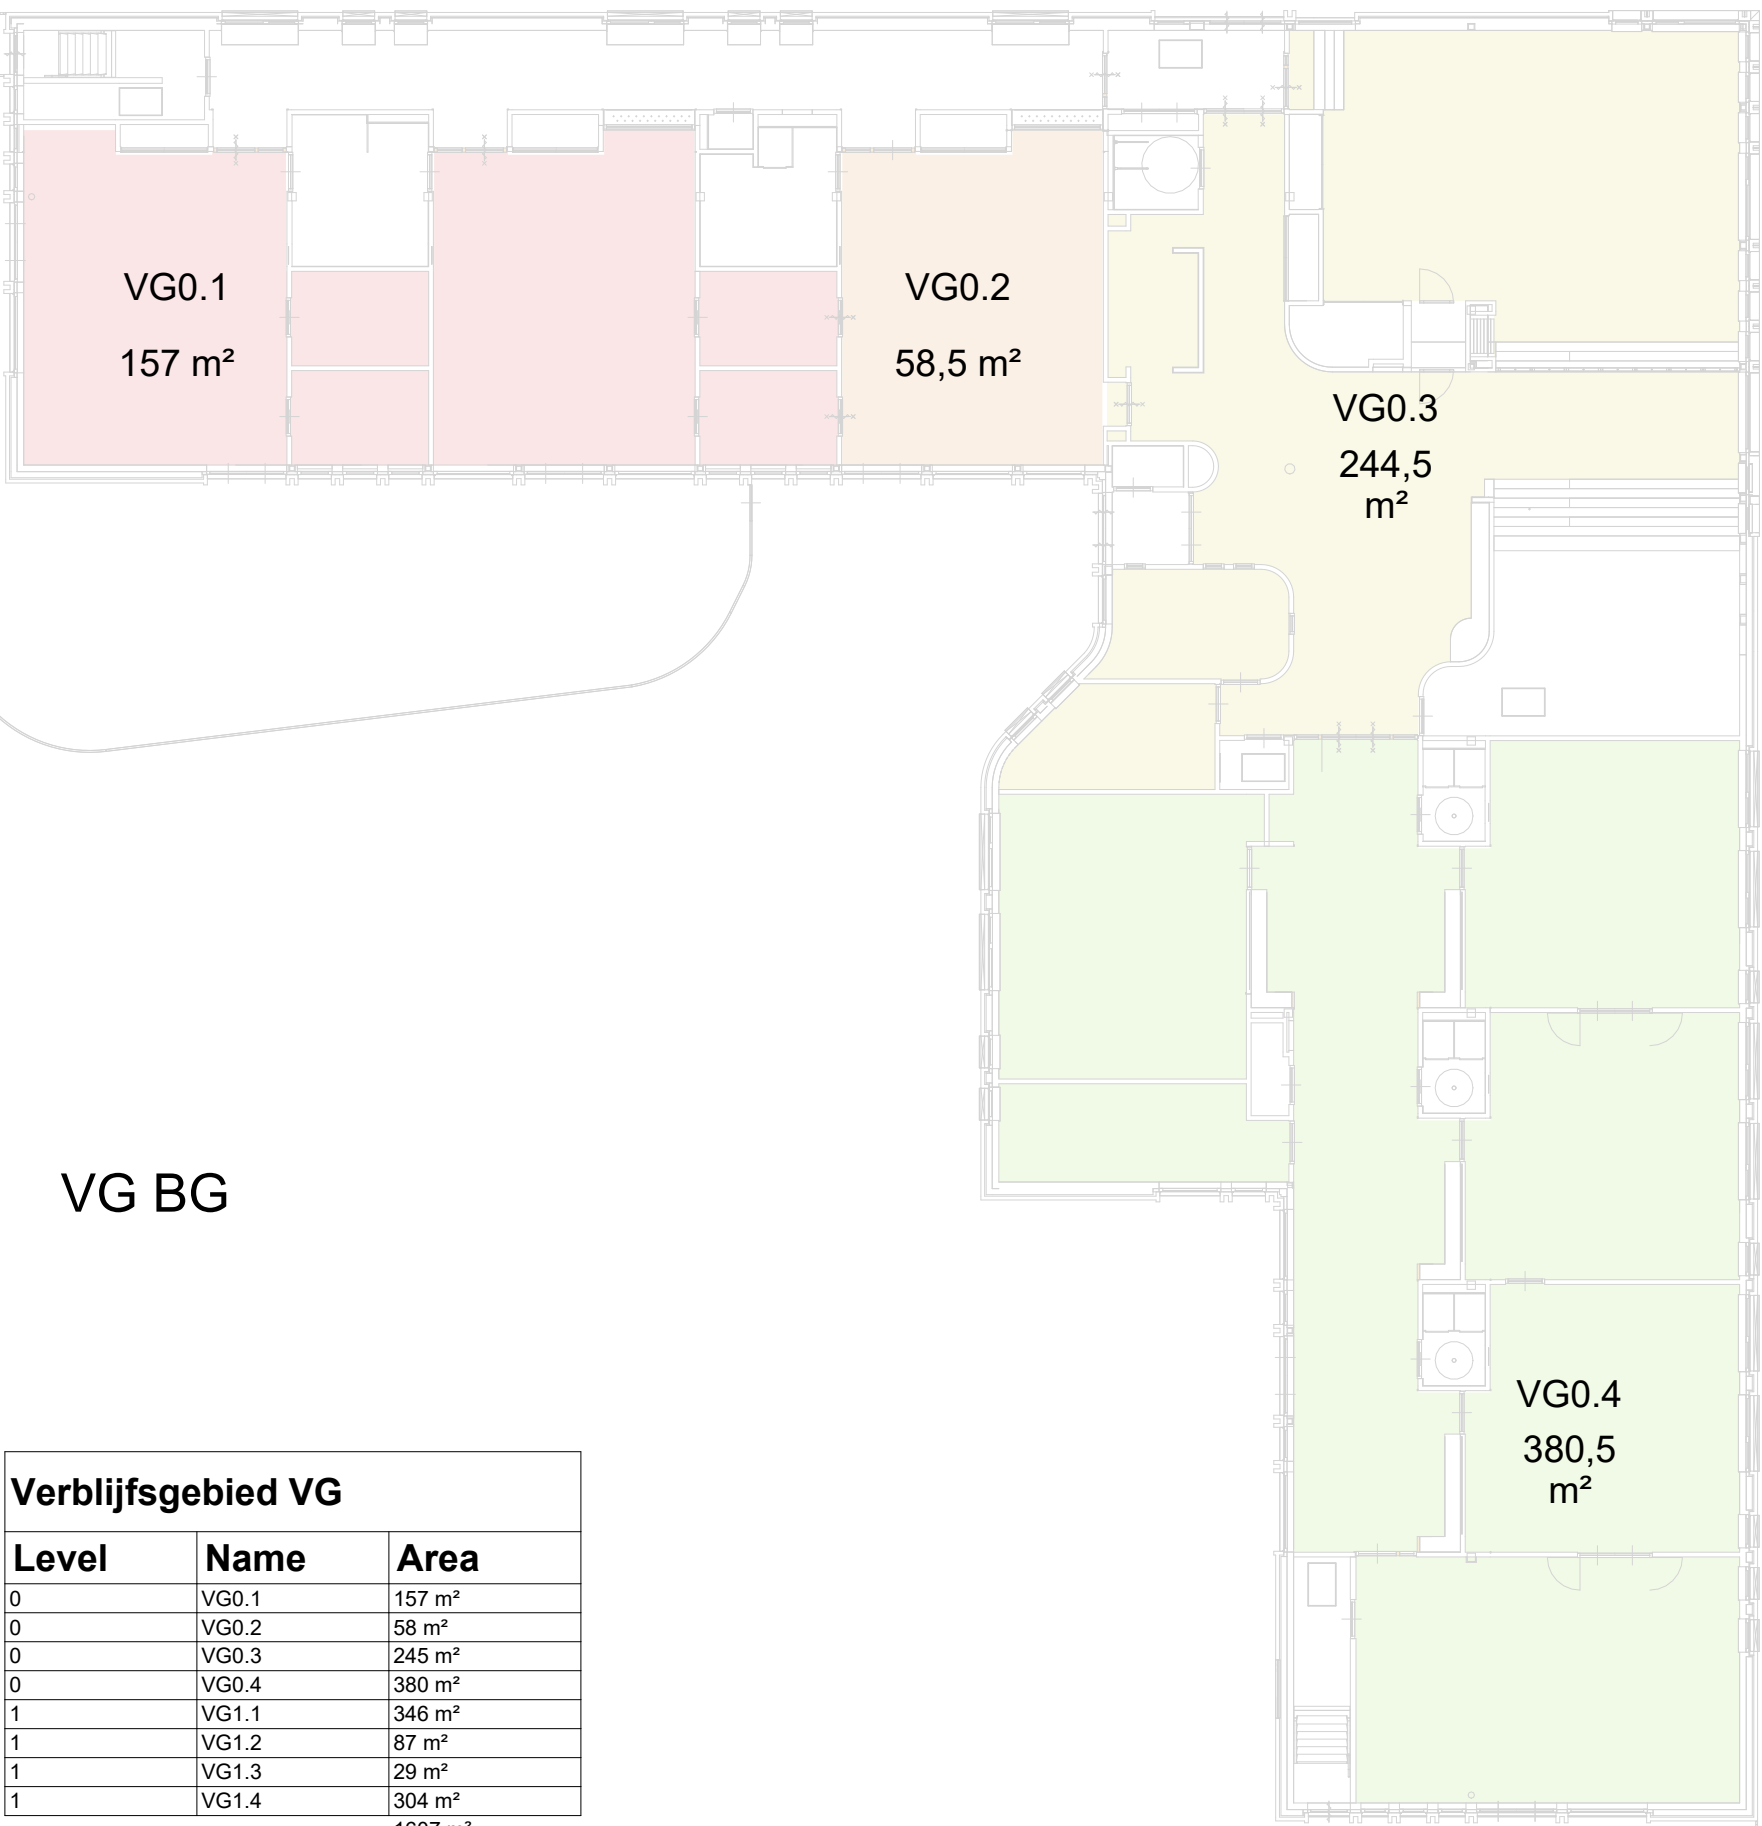

VG BG

Bruto vloeroppervlak BVO		
Level	Name	Area
1	BVO 1	961 m²
0	BVO 0	1161 m²
		2121 m²

Bruto VloerOppervlak

Gebruiksoppervlak GO		
Level	Name	Area
1	GO 1	820 m²
0	GO 0	1056 m²
		1876 m²

GebruiksOppervlak

Verblijfsgebied VG		
Level	Name	Area
0	VG0.1	157 m²
0	VG0.2	58 m²
0	VG0.3	245 m²
0	VG0.4	380 m²
1	VG1.1	346 m²
1	VG1.2	87 m²
1	VG1.3	29 m²
1	VG1.4	304 m²
		1607 m²

VerblijfsGebied