




Erfgrans perceel OBS De Nienekes

- 1. Bergingen - fietsenstalling docenten – containerruimte
- 2. Zandbak met schaduwdoek
- 3. Duikelrek door derden
- 4. Palenbos door derden
- 5. Toertoren met dak door derden
- 6. Verlaagd kunstgrasveld hockey/voetbal
- 7. Beplanting
- 8. Gras
- 9. -ntb
- 10. Ruimte voor picknicktafel
- 11. Nietjes voor plaatsen fietsen leerlingen
- 12. Haag ter afscheiding fietsen 1,2m hoog
- 13. Lage berging met klepdak

Terreinafscheiding:
• spijlenhek h=1,6m met haag
• 2x toegangspoort vrije doorgang 2,5m

Afscheiding Kinderopvang:
• spijlenhek h=1,2m met haag
• 2x toegangspoort vrije doorgang 1m
• Deel vanaf berging naar nooduitgang alleen spijlenhek

Valondergrond: Tiger Mulch door derden

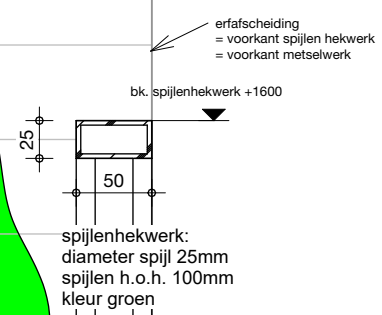

principedetail hekwerk

1 : 5

project
Kindcentrum de Nienekes

opdrachtgever
Gemeente Land van Cuijk

projectnummer
231105

schaal
1 : 500

onderwerp
Situatie Nieuw

getekend door
DAT

datum
29/03/2024

gewijzigd

postadres
Postbus 351
NL 5000 AJ Tilburg

telefoon
+31 13 468 69 63

project email
231105@datarchitecten.nl

