


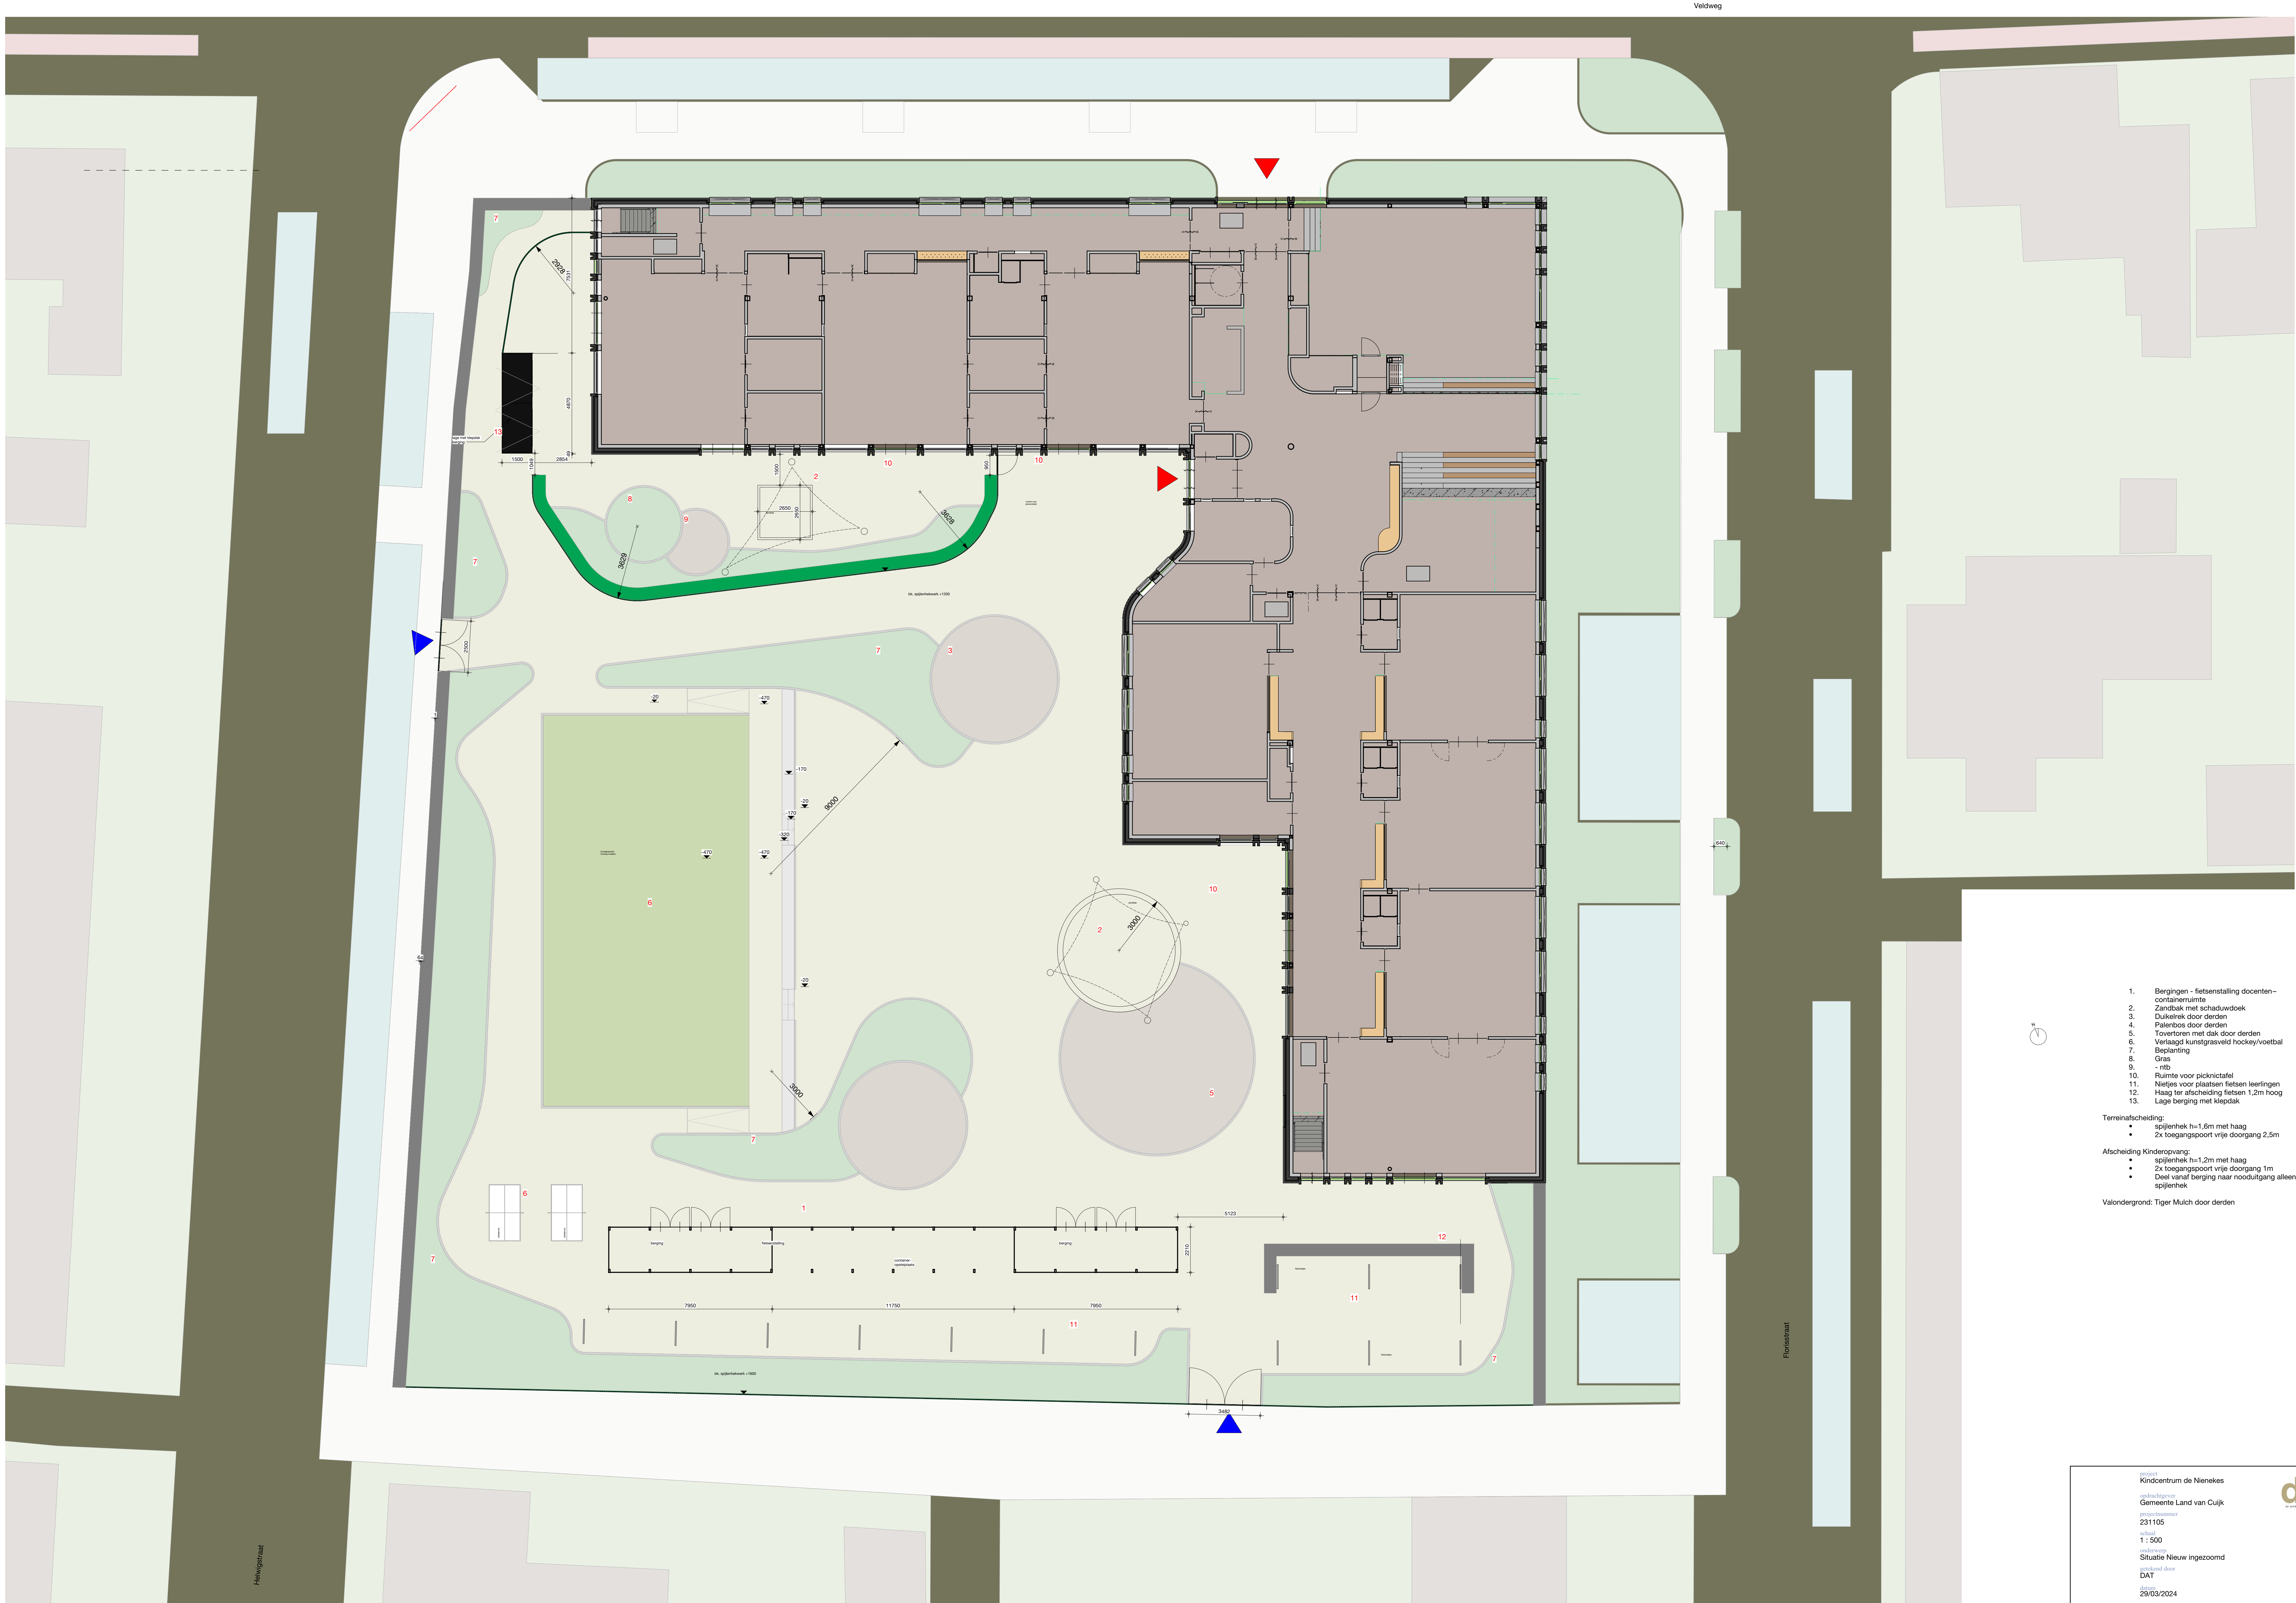

1. Bergringen - fietsenstalling docenten-container ruimte
 2. Zandbak met schaduwdoek
 3. Duikrek door derden
 4. Palenbos door derden
 5. Tovertoren met dak door derden
 6. Verlaagd kunstgrasveld hockey/voetbal
 7. Beplanting
 8. Gras
 9. - ntb
 10. Ruimte voor picknicktafel
 11. Nietjes voor plaatsen fietsen leerlingen
 12. Haag ter afscheiding fietsen 1,2m hoog
 13. Lage berging met klep dak
- Terreinscheiding:
- spijlenhek h=1,6m met haag
 - 2x toegangspoort vrije doorgang 2,5m
- Afscheiding Kinderopvang:
- spijlenhek h=1,2m met haag
 - 2x toegangspoort vrije doorgang 1m
 - Deel vanaf berging naar nooduitgang alleen spijlenhek
- Valondergrond: Tiger Mulch door derden