


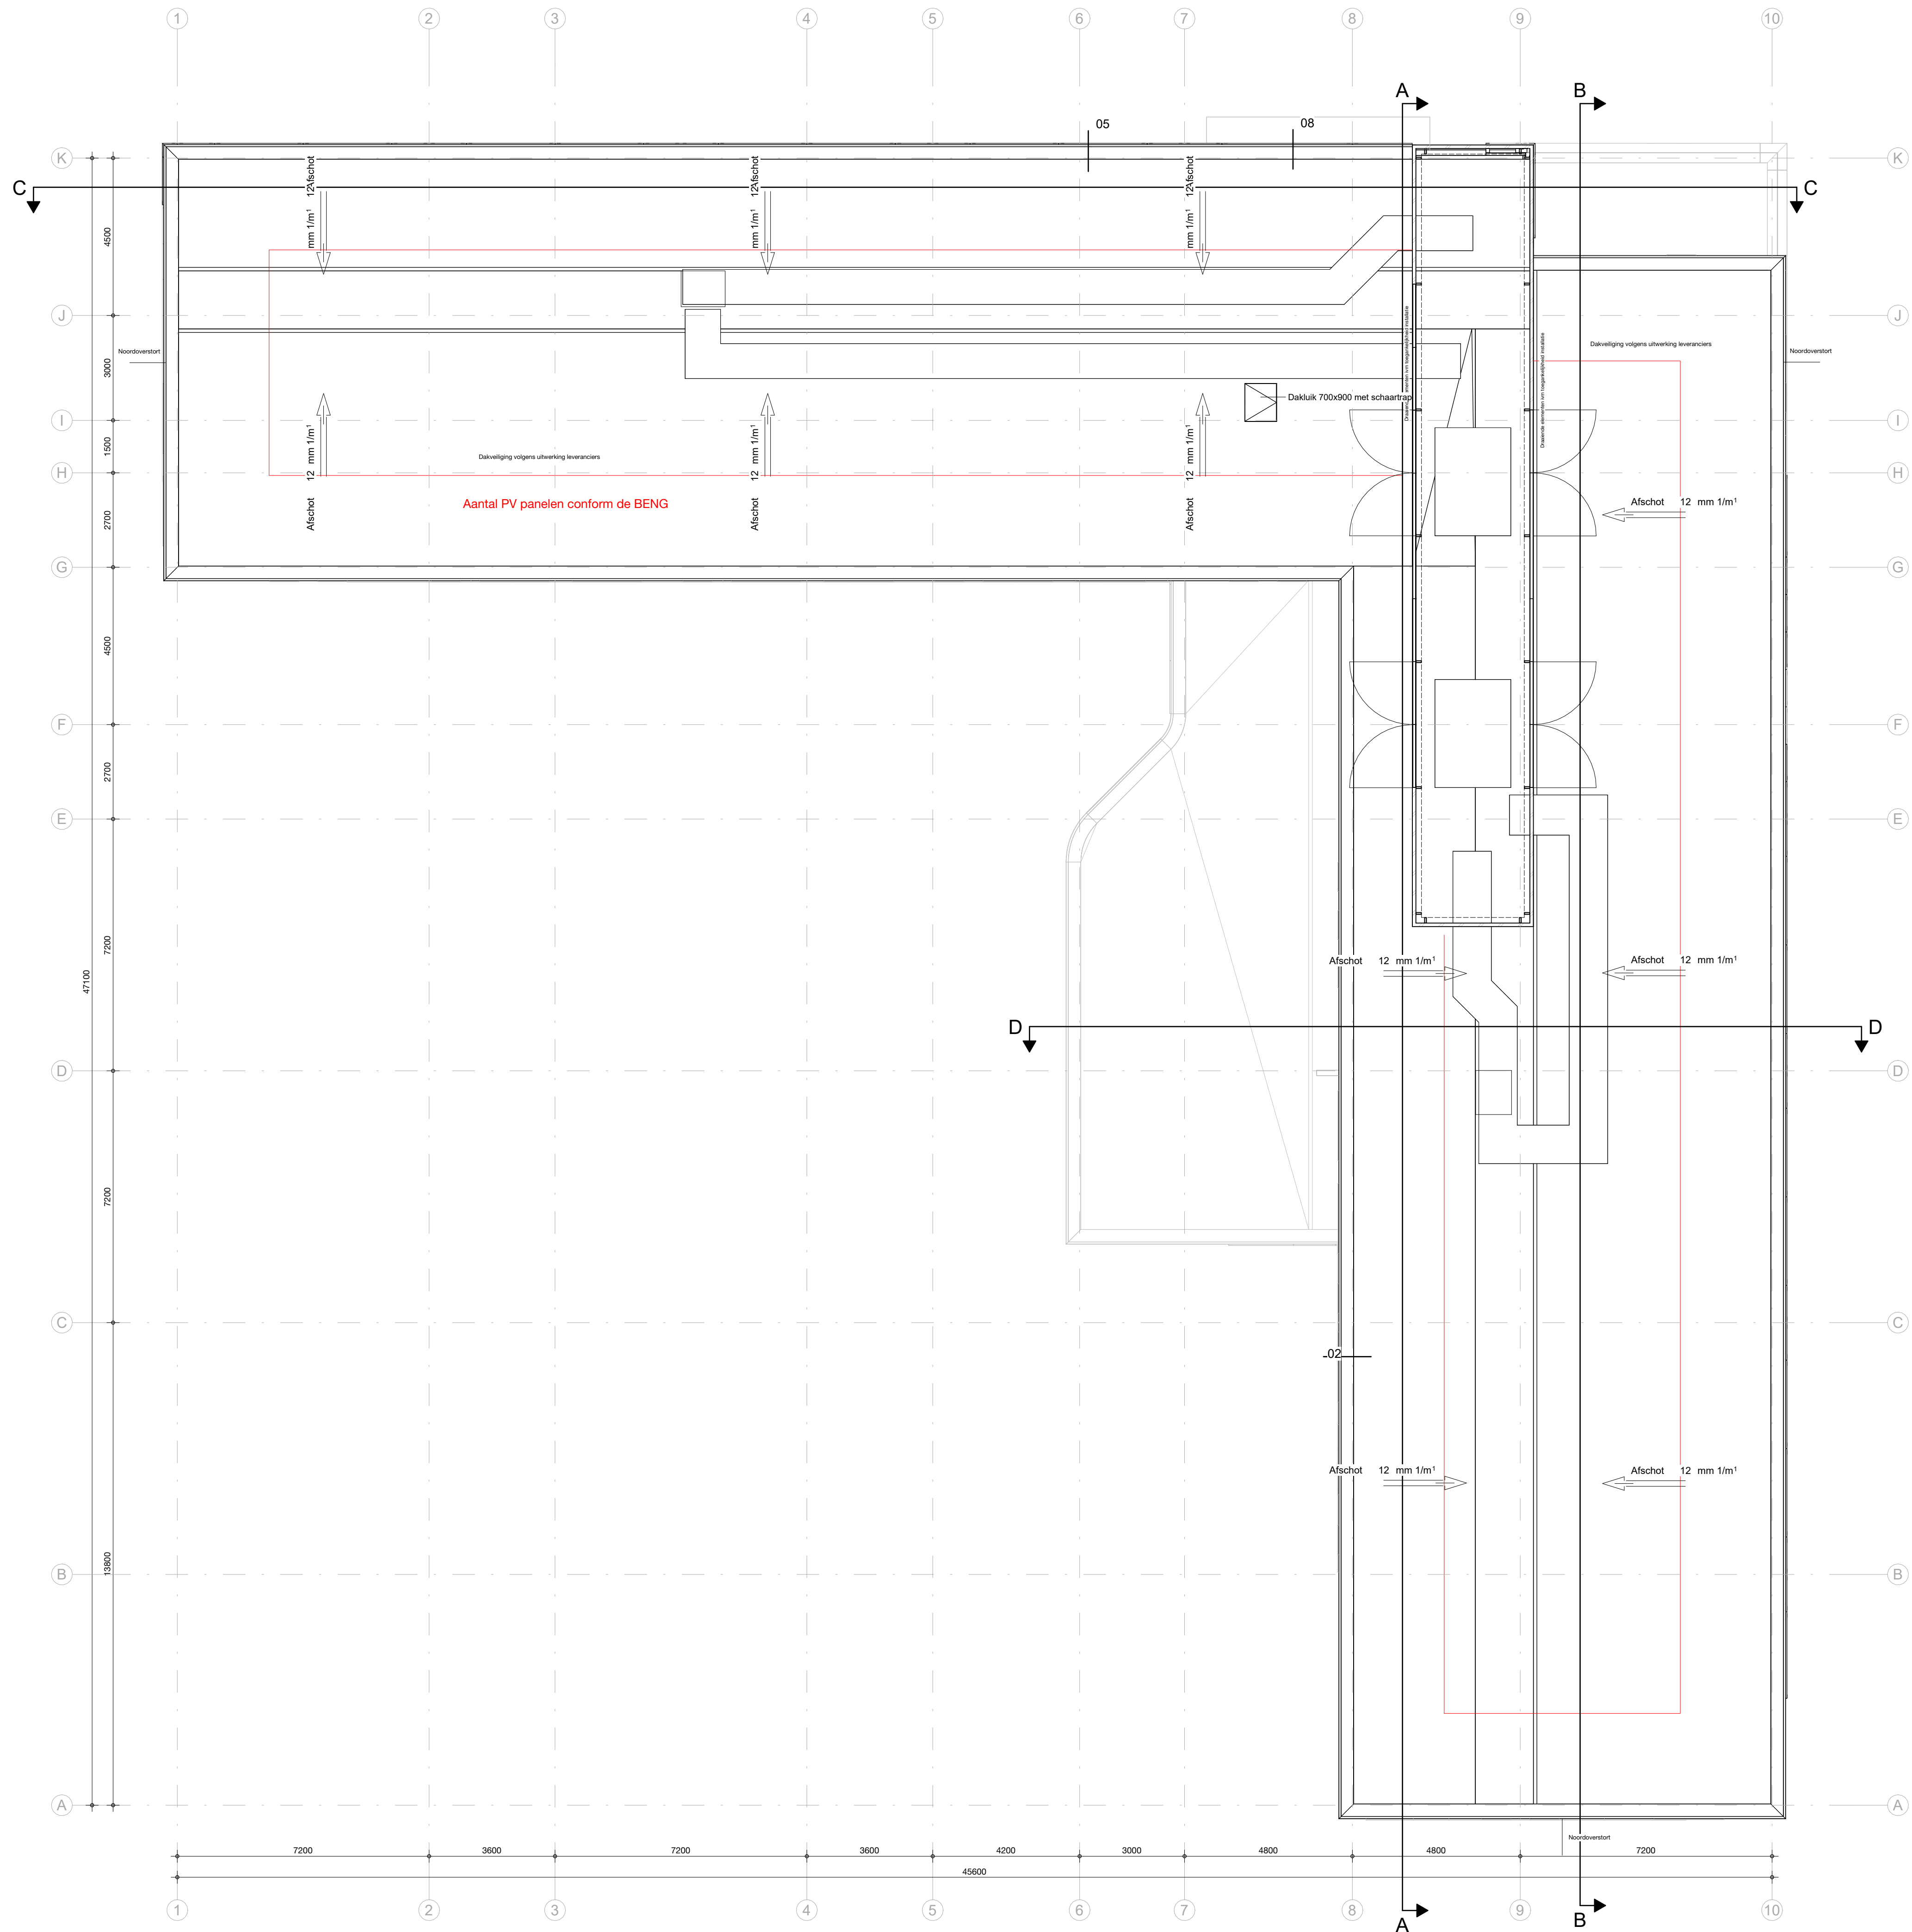

- Baksteen 100mm
- Isolatie volgens (B)ENG berekening
- Beton
- Kalkzandsteen
- Prefab beton
- Lichte scheidingswand
- Scheiding WBDO 60
- Scheiding WBDO 30
- Scheiding WBDO 20
- Scheiding WBDO 30 + inwendige scheidingen tenminste R200 weerstand tegen rookdoorgang
- Lichte scheidingswand met MDF + hpl afwerking
- Deur in vluchtweg, niet afsluitbaar
- Vluchtdoor voorzien van panieksluiting
- Type panieksluiting volgens opgave adviseur
- WBDO30 en zelfsluitend
- WBDO60 en zelfsluitend
- Maximale bezetting per ruimte / gebied