


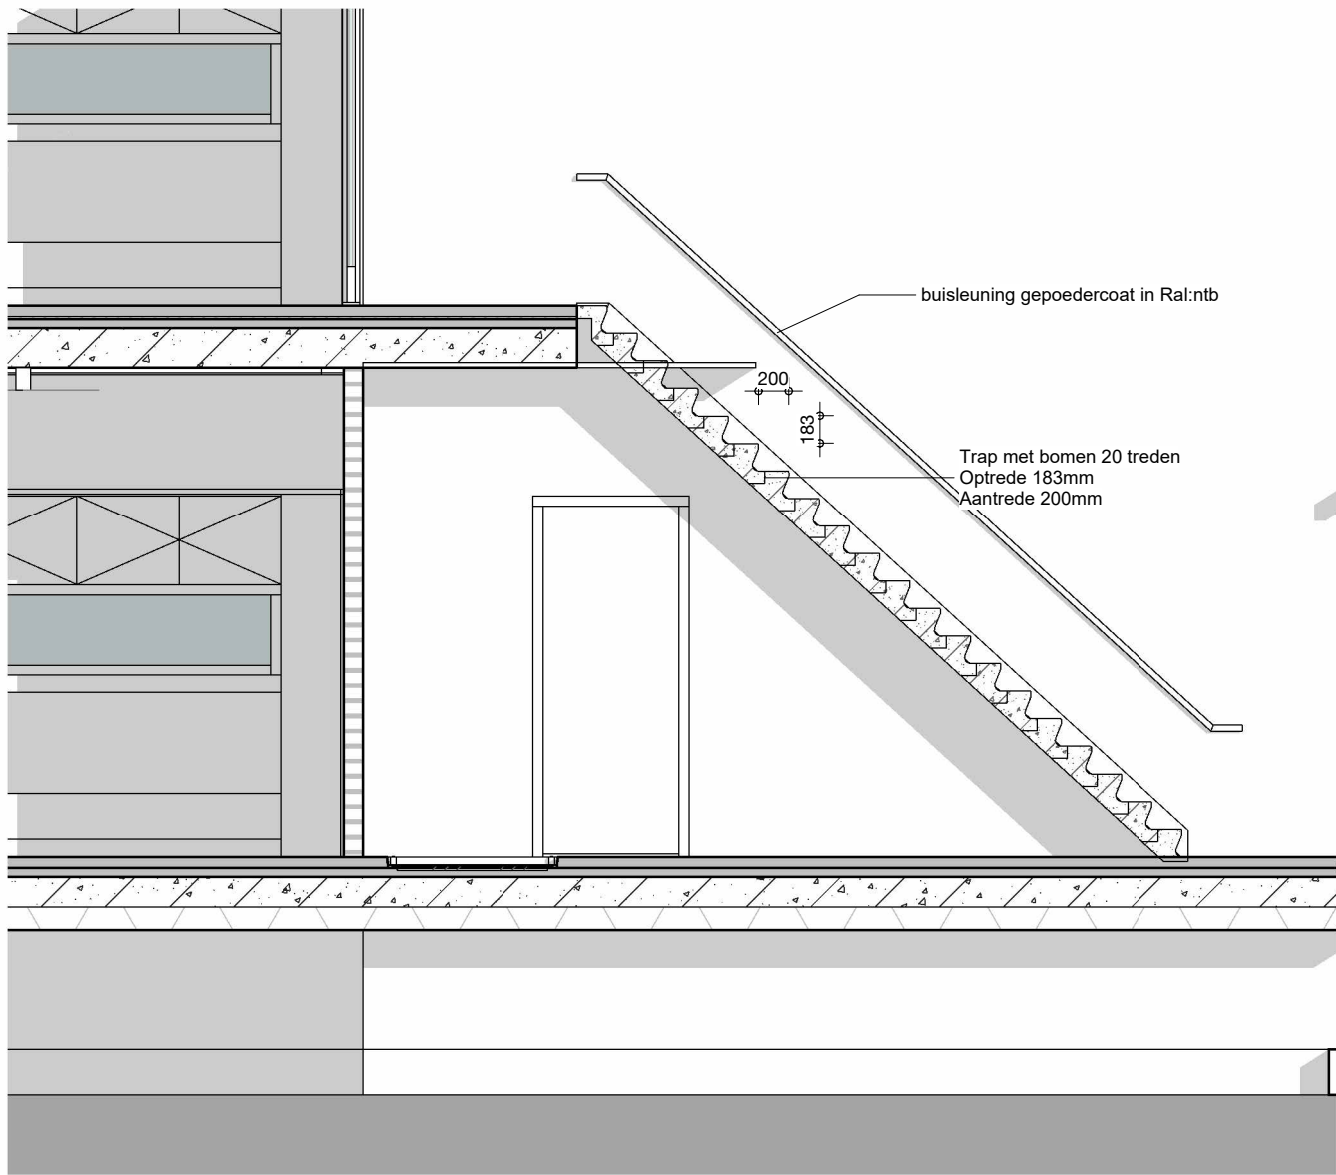
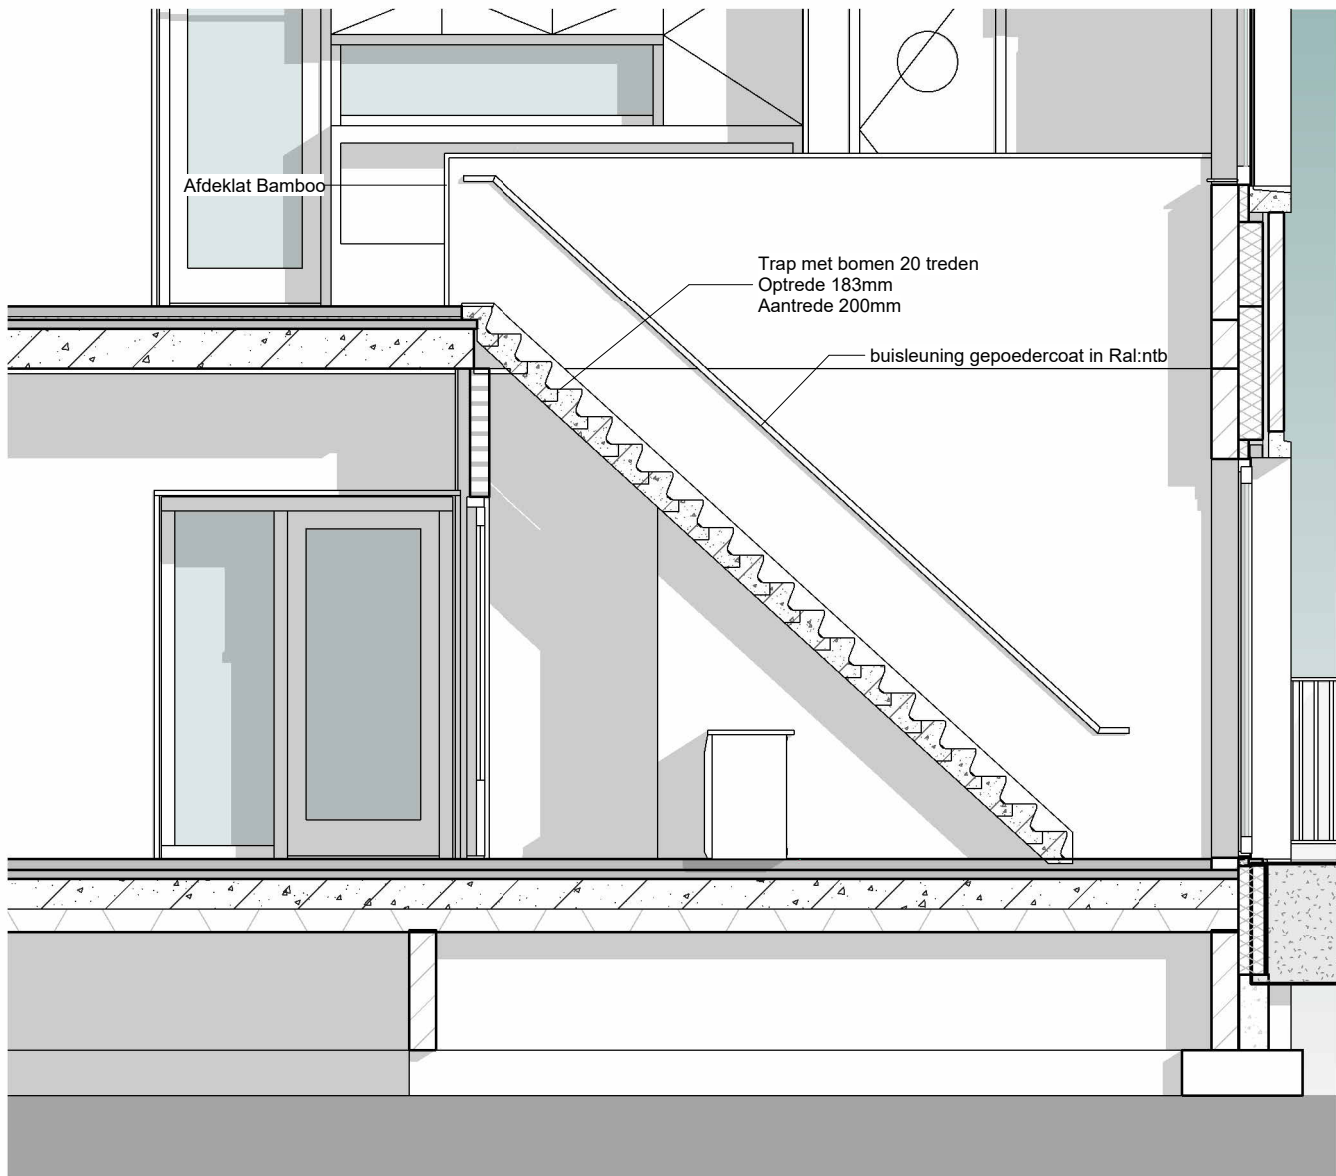
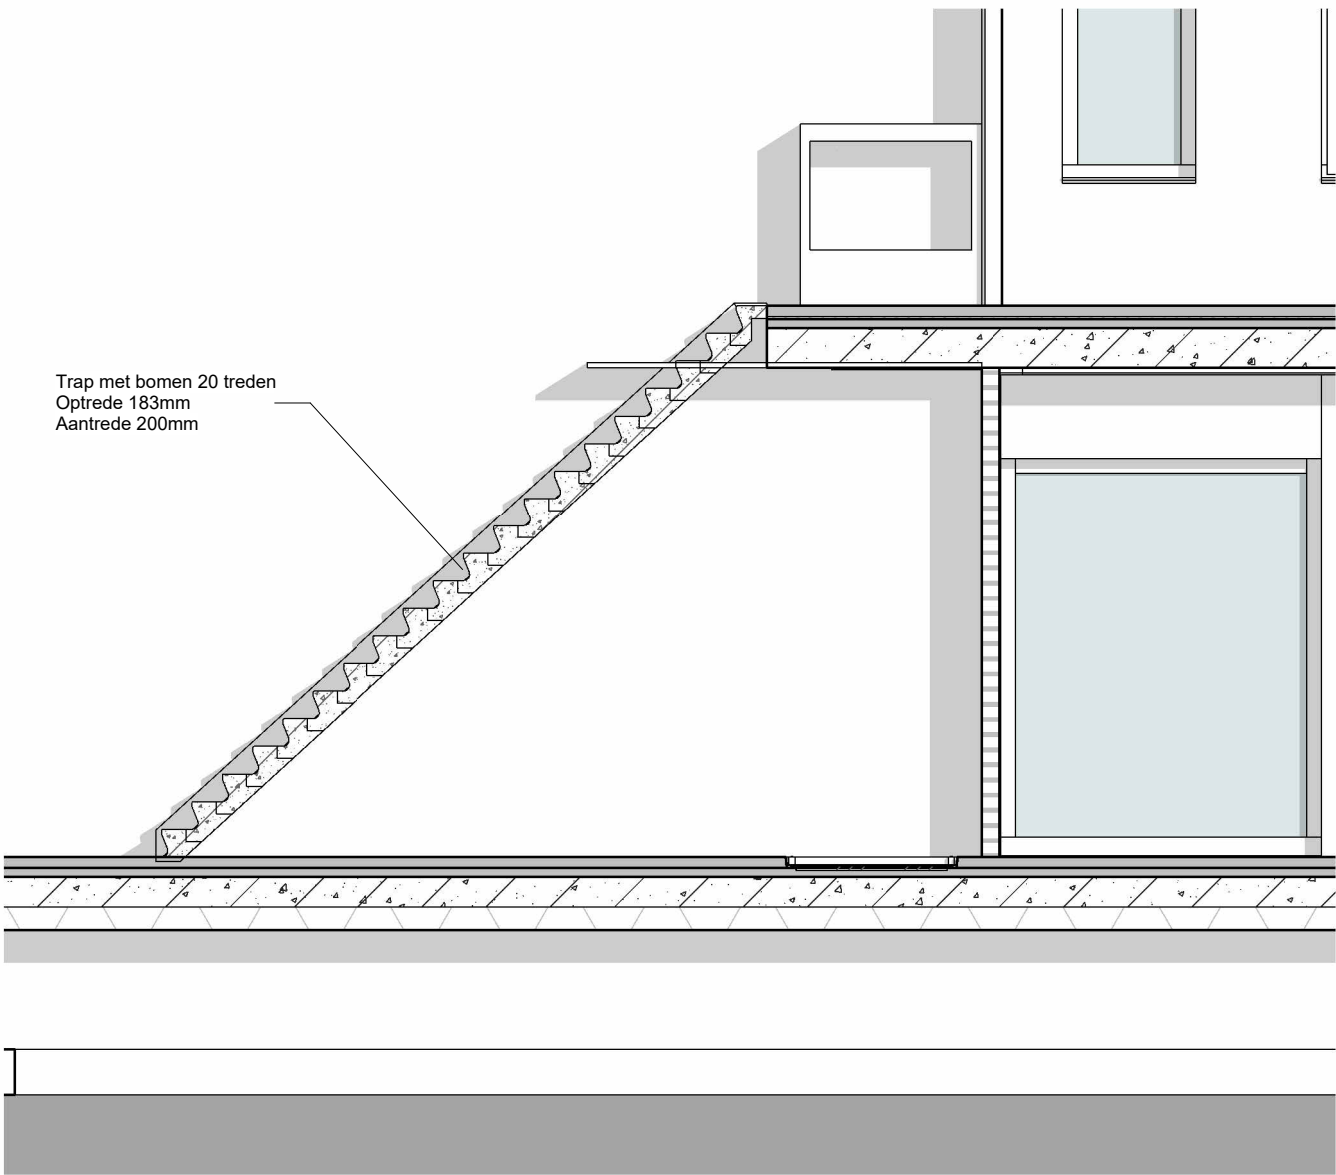
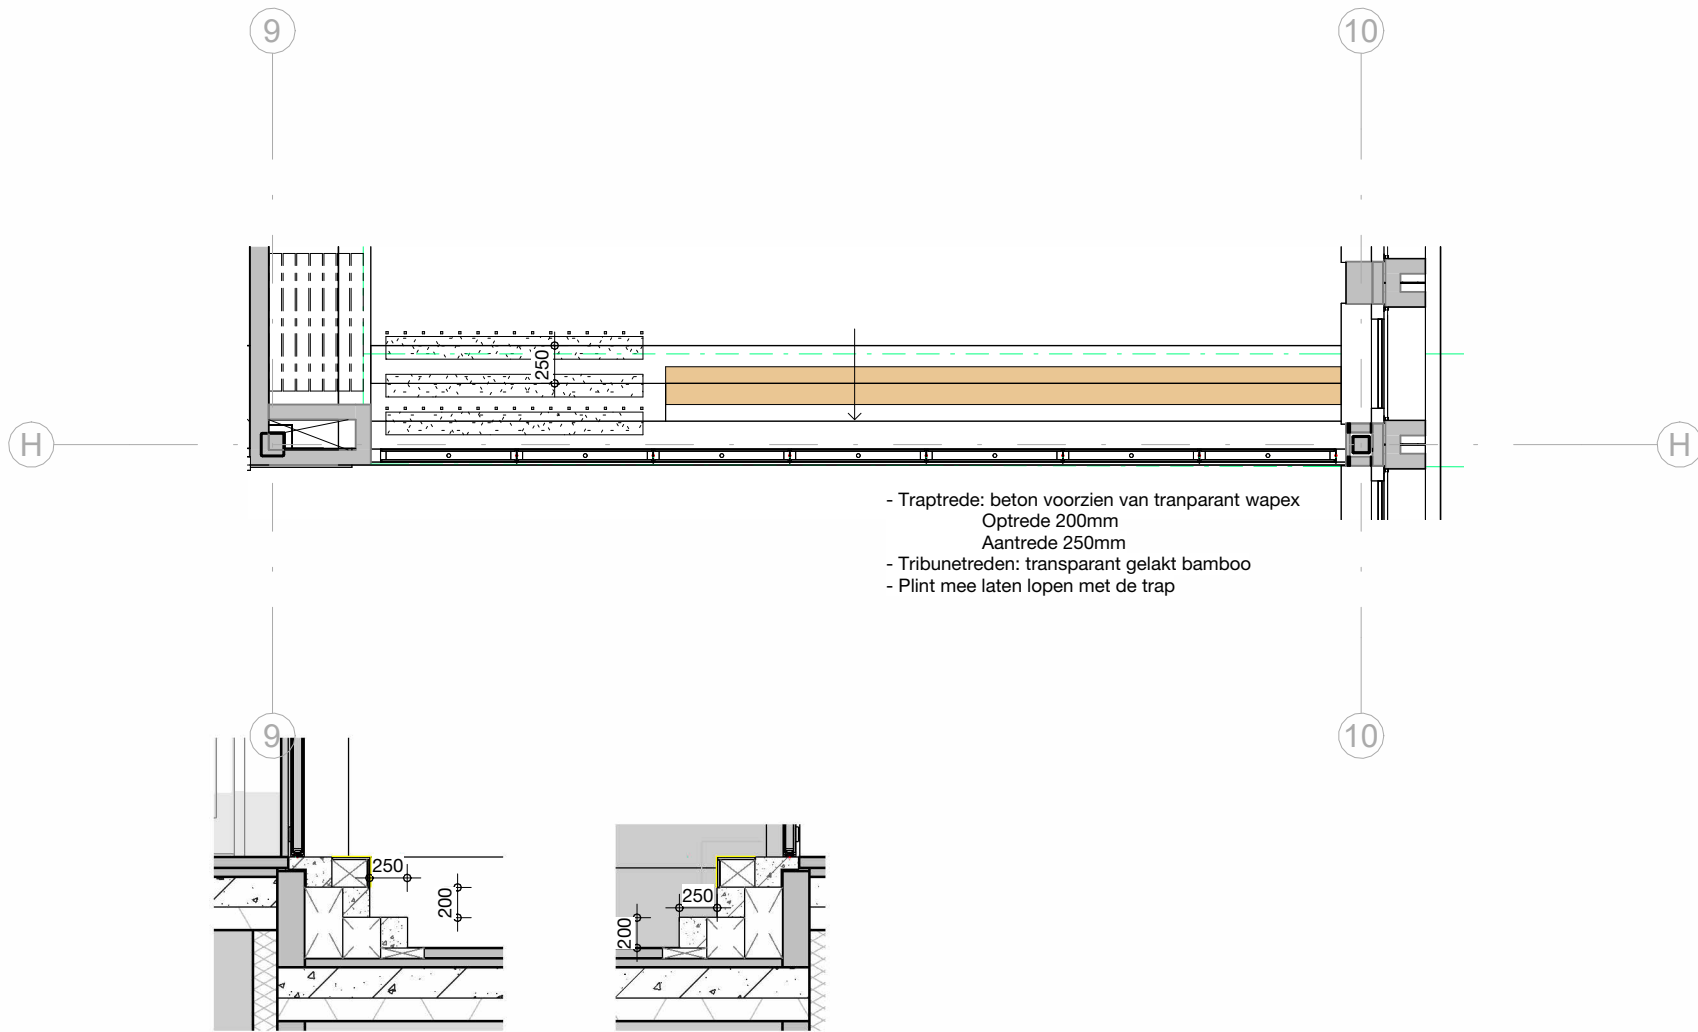


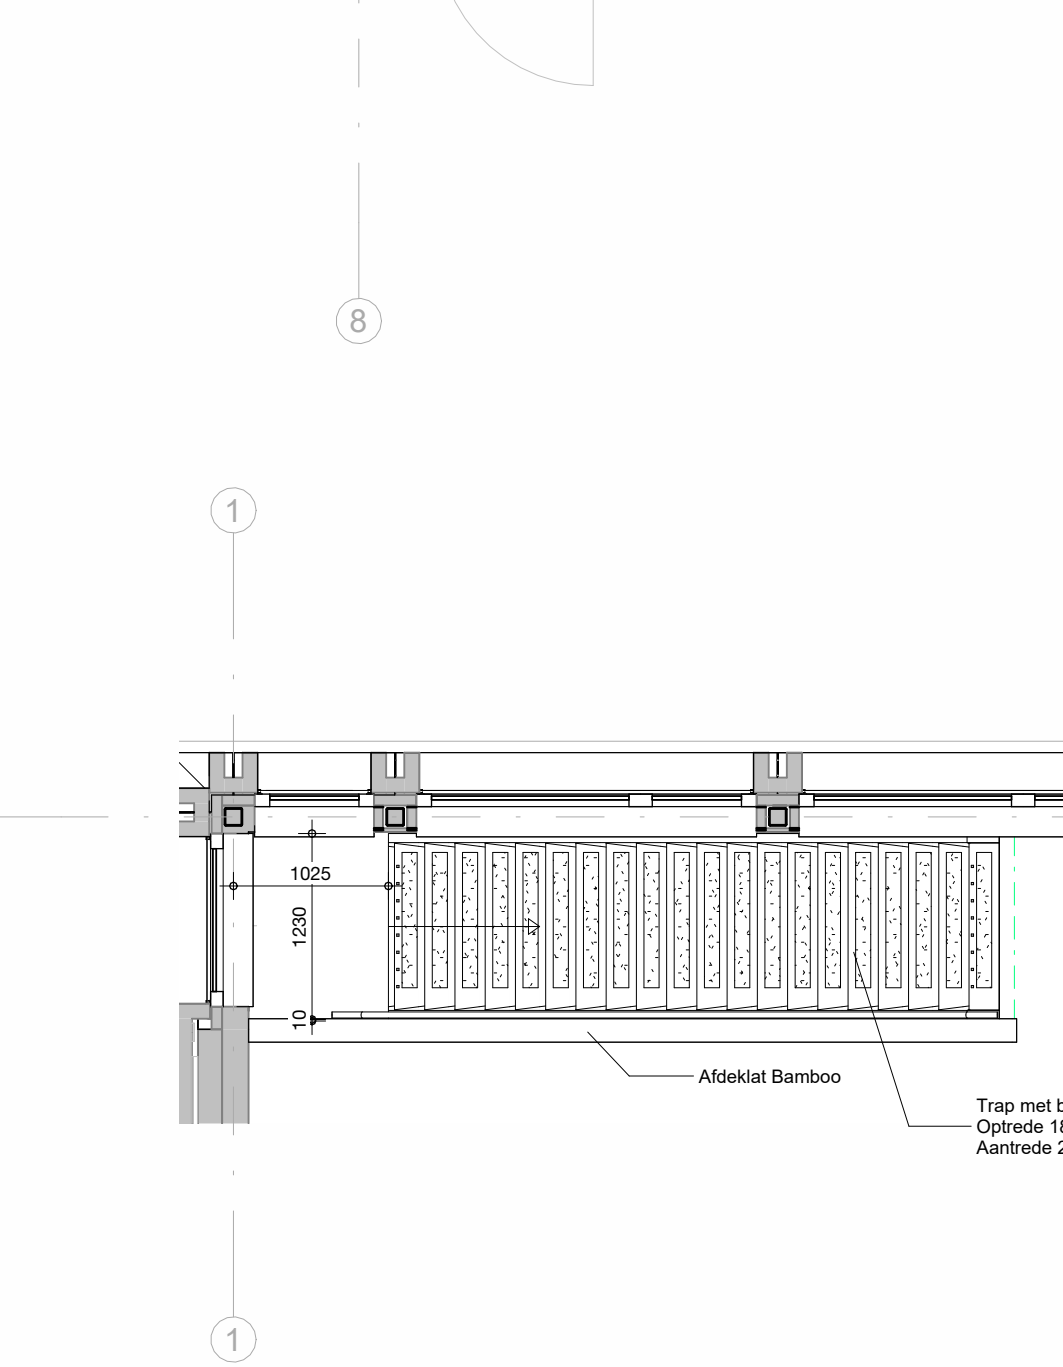


Trap zuid bij as A

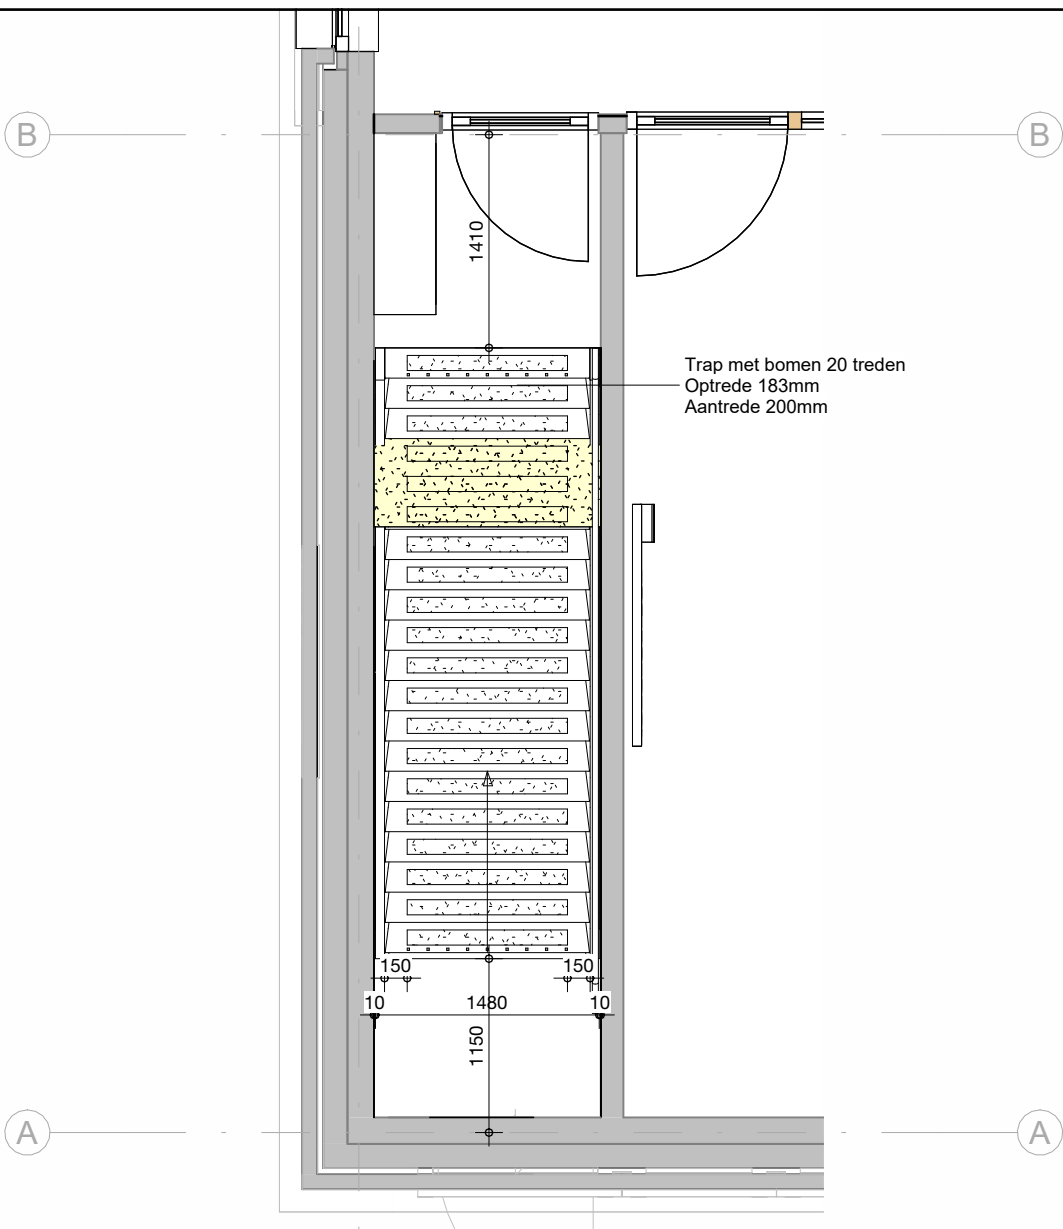

Trap noord bij as K

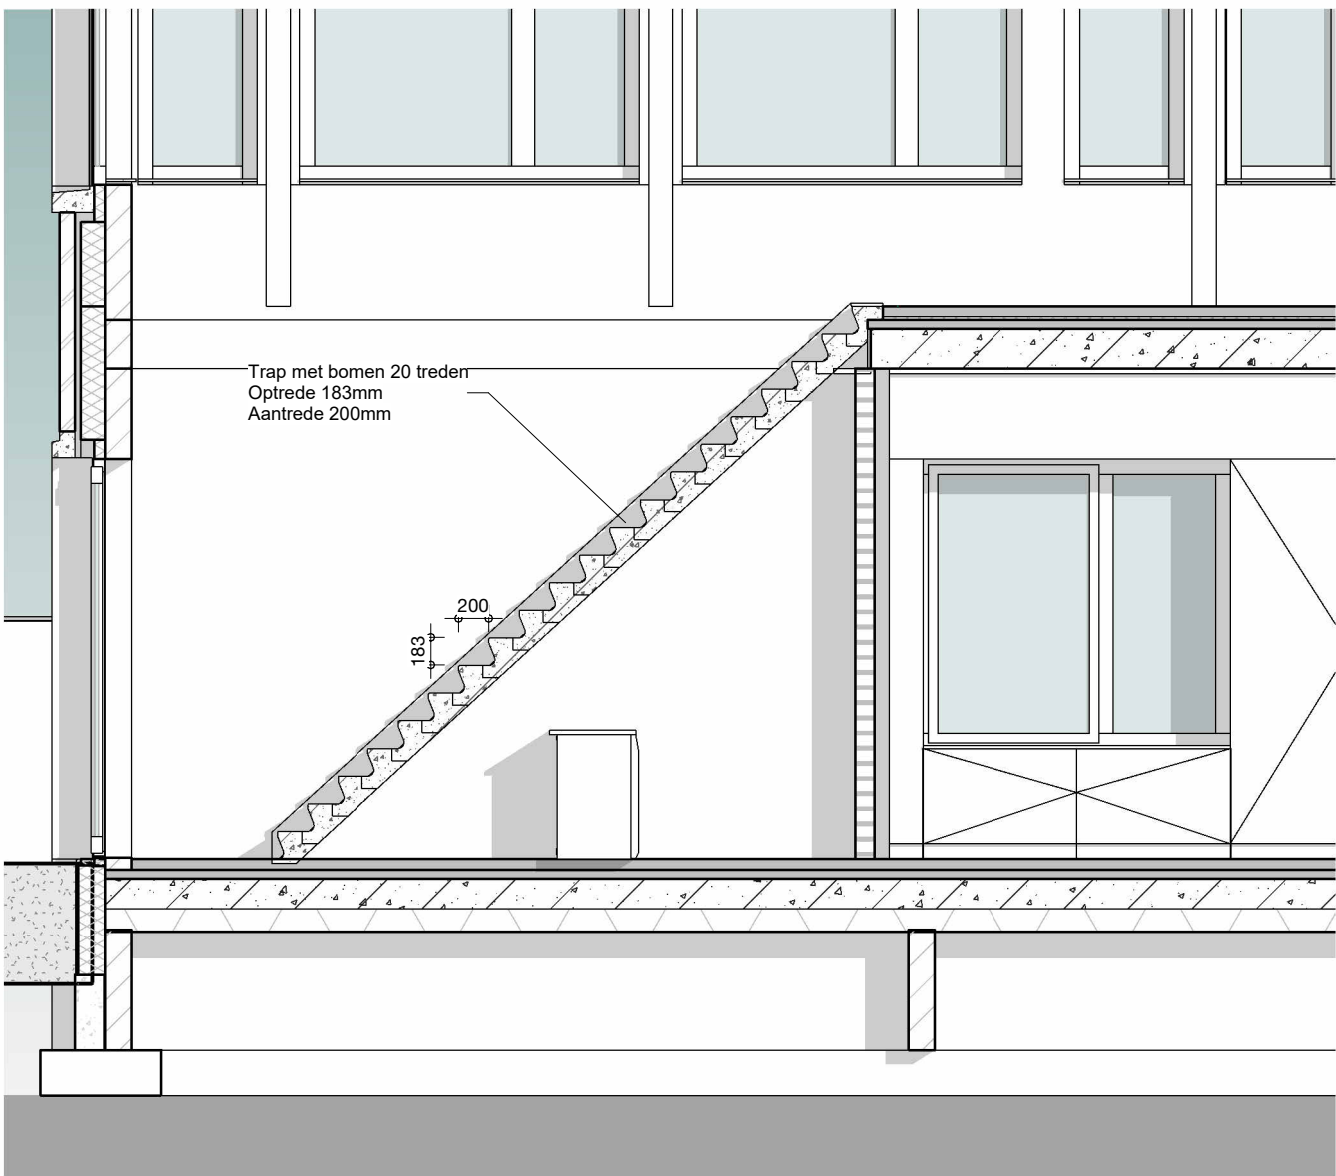

Trap as H speellokaal

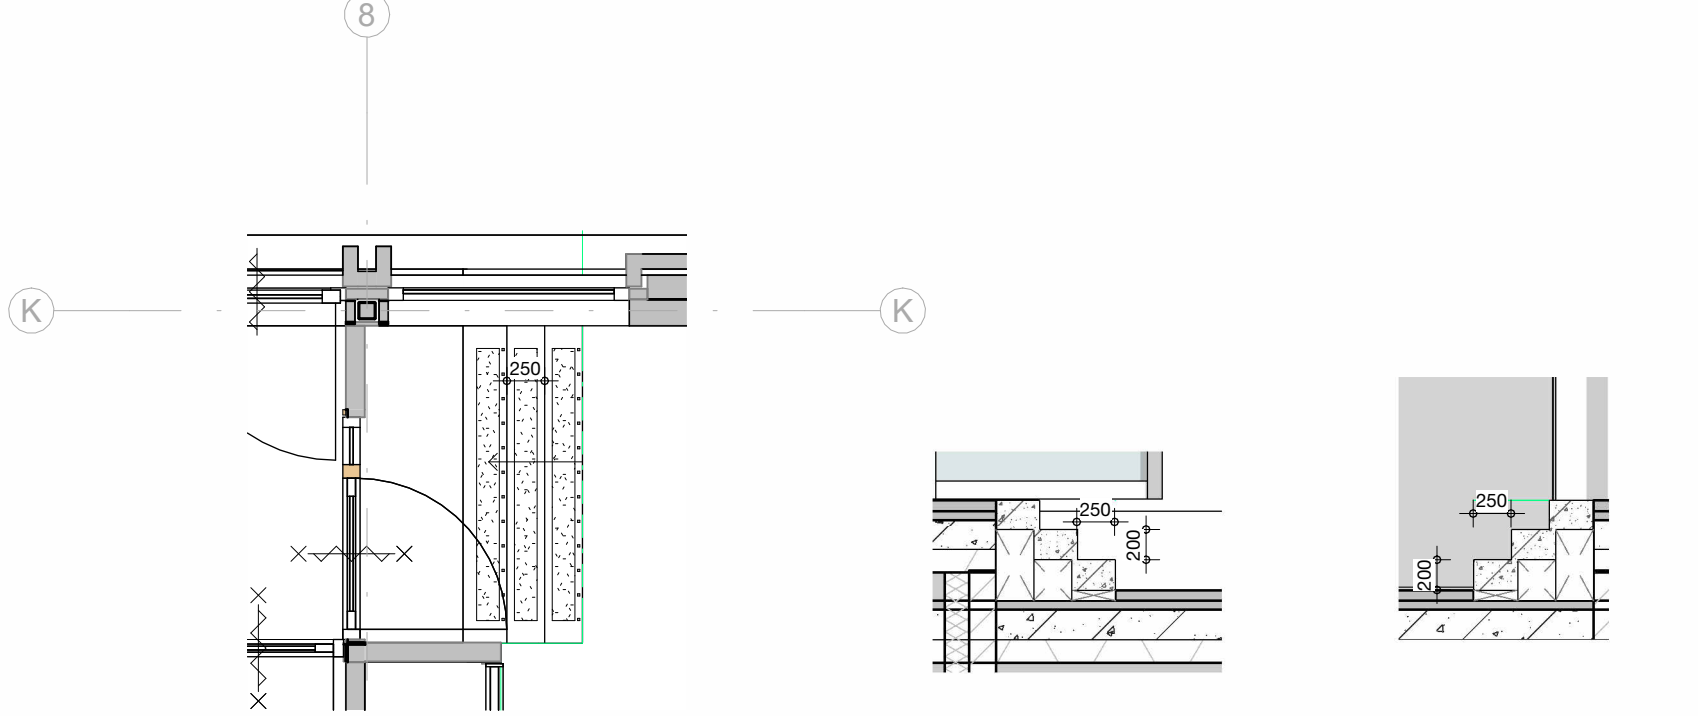

Trap as A Speellokaal

project
Kindcentrum de Nienekes

opdrachtgever
Gemeente Land van Cuijk

projectnummer
231105

schaal
1 : 50

onderwerp
Trappen

getekend door
Author

datum
29/03/2024

gewijzigd

postadres
Postbus 351
NL 5000 AJ Tilburg

telefoon
+31 13 468 69 63

project email
231105@dataarchitecten.nl

dat
de architectenwerkgroep Tilburg