
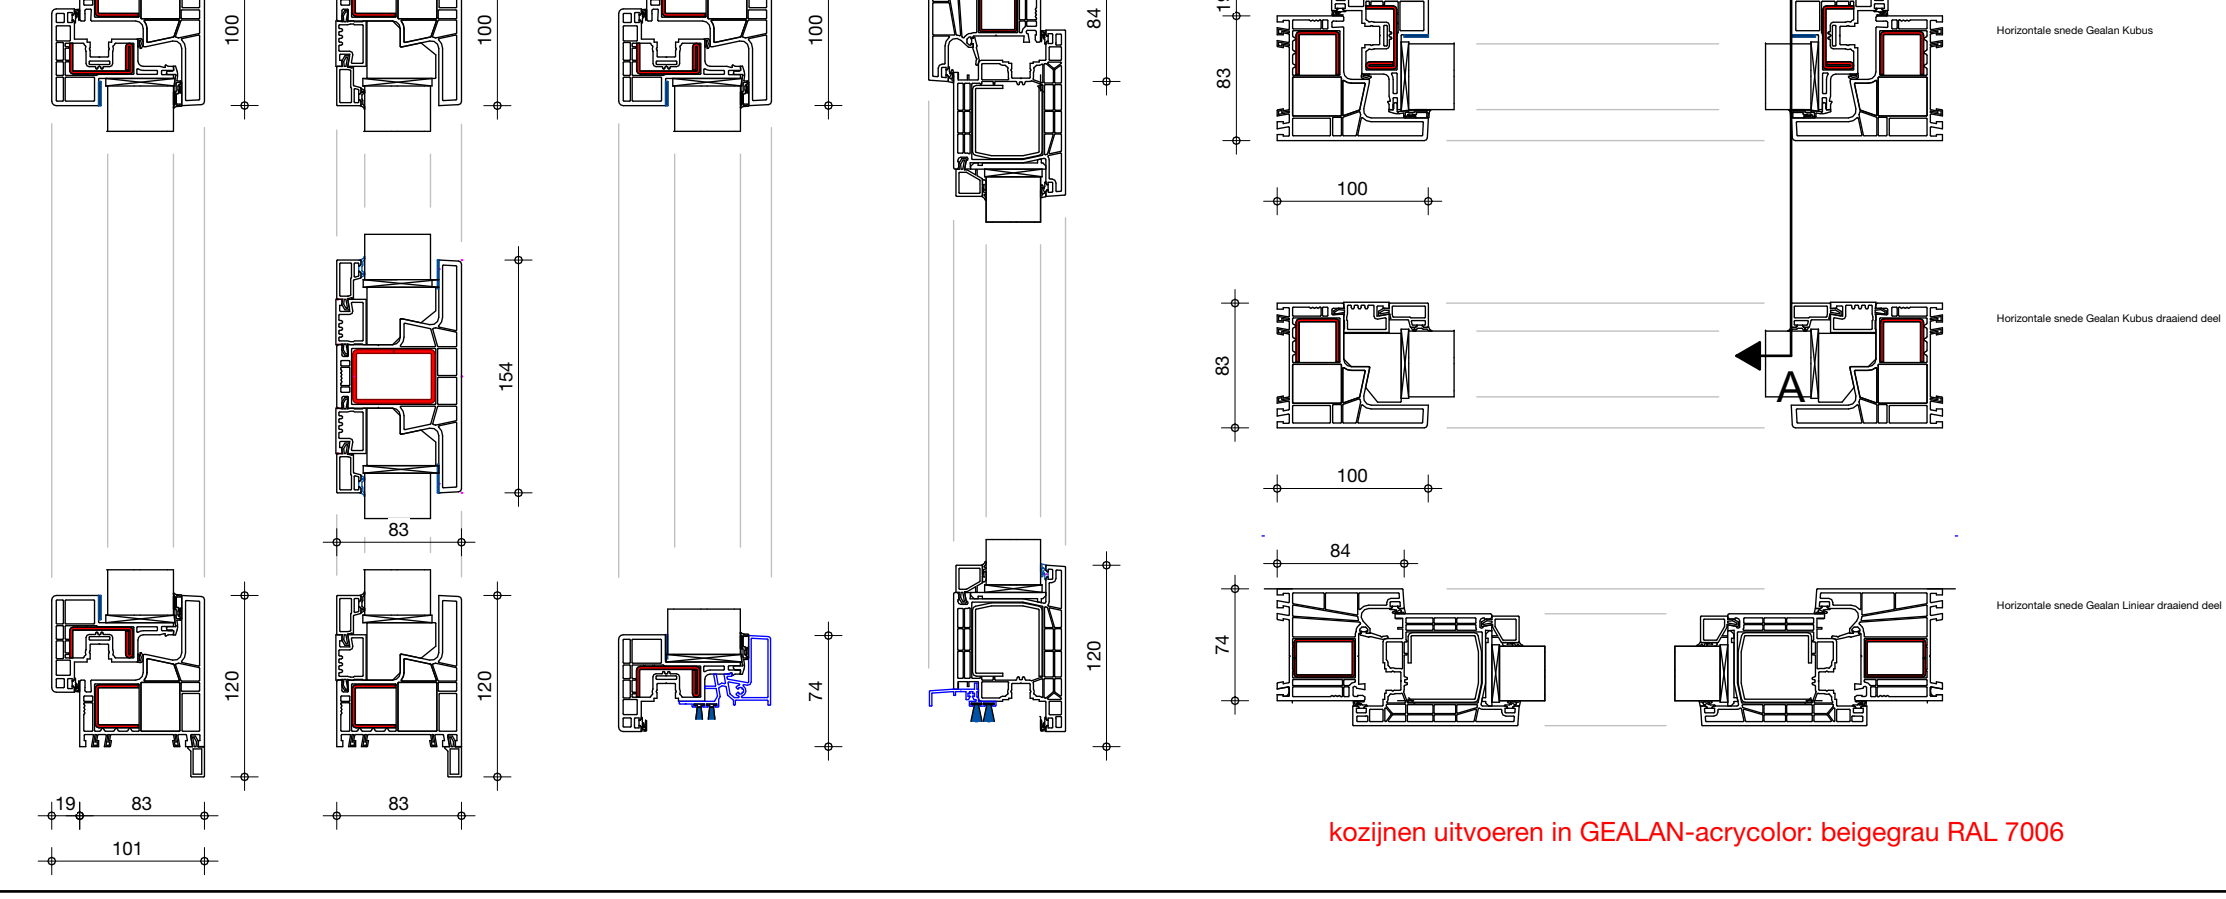


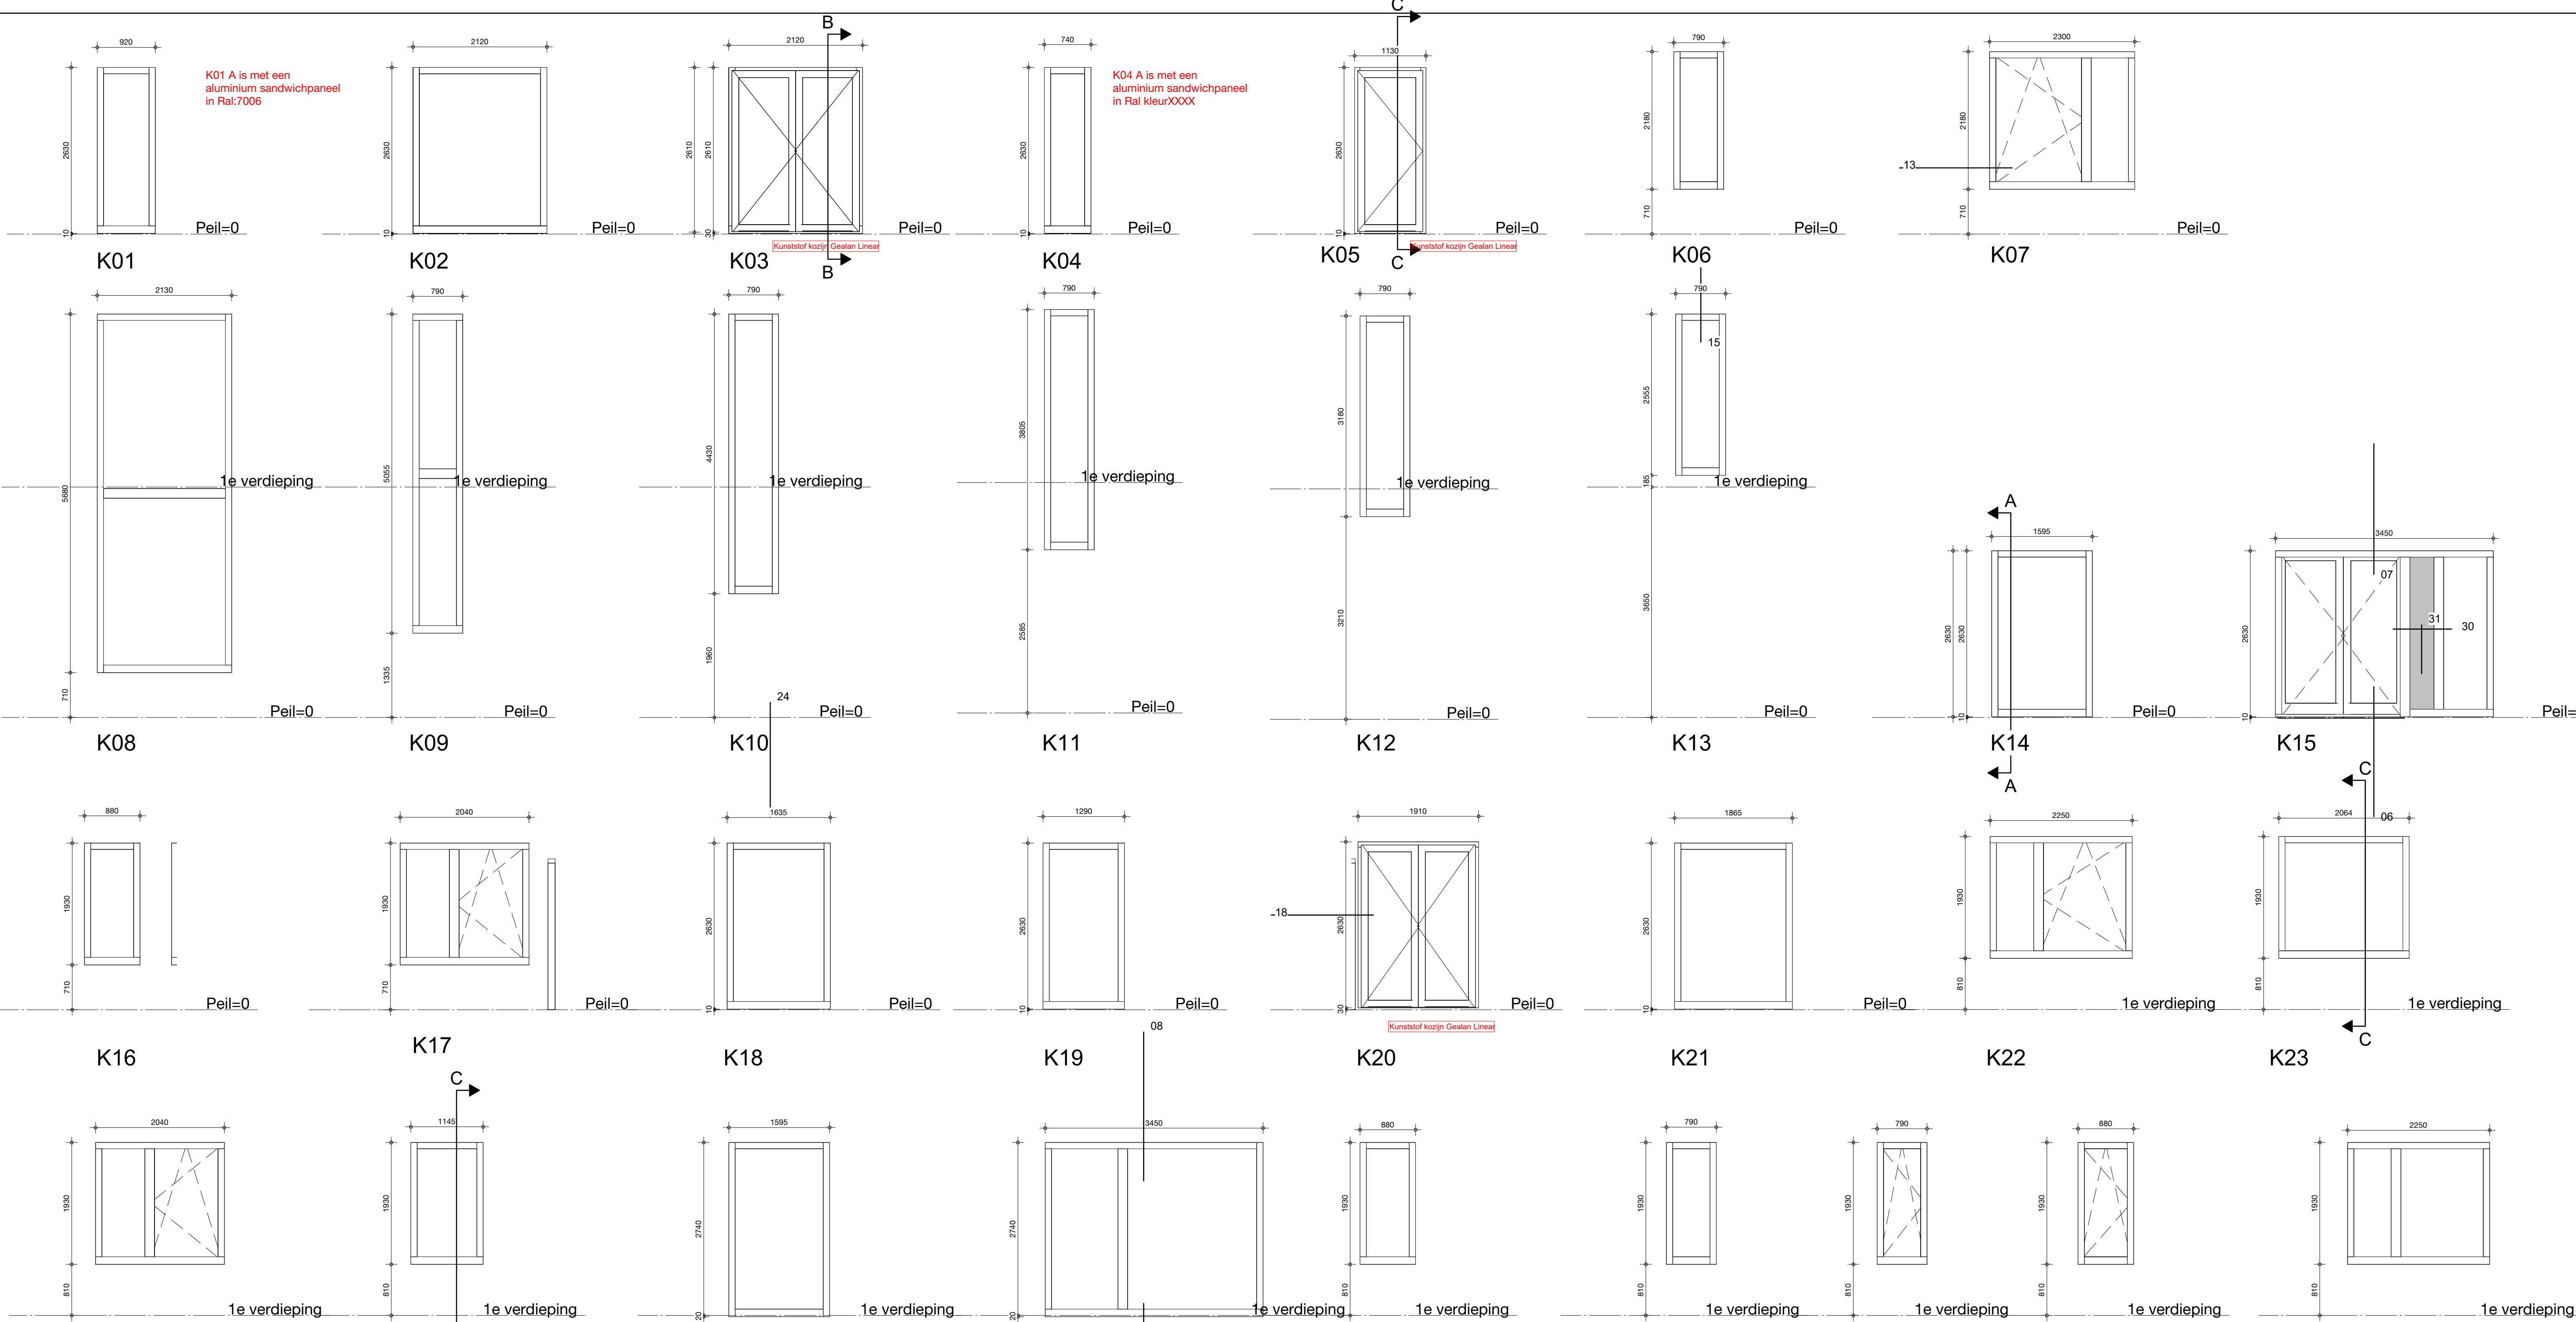

| kunststof kozijnen |        |        |         |                                |
|--------------------|--------|--------|---------|--------------------------------|
| Kozijn merk        | Aantal | Hoogte | Breedte | Kozijn profiel                 |
| K01                | 3      | 2630   | 920     | Kunststof kozijn Gealan Kubus  |
| K01 A              | 6      | 2635   | 920     | Kunststof kozijn Gealan Kubus  |
| K02                | 8      | 2630   | 2120    | Kunststof kozijn Gealan Kubus  |
| K03                | 7      | 2610   | 2120    | Kunststof kozijn Gealan Linear |
| K04                | 8      | 2630   | 740     | Kunststof kozijn Gealan Kubus  |
| K04 A              | 1      | 2635   | 740     | Kunststof kozijn Gealan Kubus  |
| K05                | 2      | 2630   | 1130    | Kunststof kozijn Gealan Linear |
| K06                | 7      | 2180   | 790     | Kunststof kozijn Gealan Kubus  |
| K07                | 2      | 2180   | 2300    | Kunststof kozijn Gealan Kubus  |
| K08                | 1      | 5680   | 2130    | Kunststof kozijn Gealan Kubus  |
| K09                | 1      | 5055   | 790     | Kunststof kozijn Gealan Kubus  |
| K10                | 1      | 4430   | 790     | Kunststof kozijn Gealan Kubus  |
| K11                | 1      | 3805   | 790     | Kunststof kozijn Gealan Kubus  |
| K12                | 1      | 3180   | 790     | Kunststof kozijn Gealan Kubus  |
| K13                | 1      | 2555   | 790     | Kunststof kozijn Gealan Kubus  |
| K14                | 1      | 2630   | 1595    | Kunststof kozijn Gealan Kubus  |
| K15                | 1      | 2630   | 3450    | Kunststof kozijn Gealan Kubus  |

Beglazing moet voldoen aan NEN-EN 1990 en NEN-EN 1991  
Beglazing moet voldoen aan NEN 3569

| kunststof kozijnen |        |        |         |                                |
|--------------------|--------|--------|---------|--------------------------------|
| Kozijn merk        | Aantal | Hoogte | Breedte | Kozijn profiel                 |
| K16                | 12     | 1930   | 880     | Kunststof kozijn Gealan Kubus  |
| K17                | 11     | 1930   | 2040    | Kunststof kozijn Gealan Kubus  |
| K18                | 2      | 2630   | 1635    | Kunststof kozijn Gealan Kubus  |
| K19                | 1      | 2630   | 1290    | Kunststof kozijn Gealan Kubus  |
| K20                | 1      | 2630   | 1910    | Kunststof kozijn Gealan Linear |
| K21                | 1      | 2630   | 1865    | Kunststof kozijn Gealan Kubus  |
| K22                | 13     | 1930   | 2250    | Kunststof kozijn Gealan Kubus  |
| K23                | 1      | 1930   | 2064    | Kunststof kozijn Gealan Kubus  |
| K24                | 13     | 1930   | 2040    | Kunststof kozijn Gealan Kubus  |
| K25                | 1      | 1930   | 1145    | Kunststof kozijn Gealan Kubus  |
| K26                | 1      | 2760   | 1595    | Kunststof kozijn Gealan Kubus  |
| K27                | 1      | 2760   | 3450    | Kunststof kozijn Gealan Linear |
| K28                | 13     | 1930   | 880     | Kunststof kozijn Gealan Kubus  |
| K29                | 19     | 1930   | 790     | Kunststof kozijn Gealan Kubus  |
| K30                | 1      | 1930   | 790     | Kunststof kozijn Gealan Kubus  |
| K31                | 5      | 1930   | 880     | Kunststof kozijn Gealan Kubus  |
| K32                | 2      | 1930   | 2250    | Kunststof kozijn Gealan Kubus  |

project  
Kindcentrum de Nienekes

opdrachtgever  
Gemeente Land van Cuijk

projectnummer  
231105

aanpak  
As indicated

onderwerp  
Overzicht buiten kozijnen

getekend door  
Author

datum  
29/03/2024

gewijzigd

postadres  
Postbus 351  
NL 5000 AJ Tilburg

telefoon  
+31 13 468 69 63

project email  
231105@dataarchitecten.nl

**dat**  
de architectenontwerper uitbuijng

TO - 400

kozijnen uitvoeren in GEALAN-acrycolor: beige/raal 7006