

Tekening	Omschrijving	datum
500-001	Detail 01	29/03/2024
500-002	Detail 02	29/03/2024
500-003	Detail 03	29/03/2024
500-004	Detail 04	29/03/2024
500-005	Detail 05	29/03/2024
500-006	Detail 06	29/03/2024
500-007	Detail 07	29/03/2024
500-008	Detail 08	29/03/2024
500-009	Detail 09	29/03/2024
500-010	Detail 10	29/03/2024
500-011	Detail 11	29/03/2024
500-012	Detail 12	29/03/2024
500-013	Detail 13	29/03/2024
500-014	Detail 14	29/03/2024
500-015	Detail 15	29/03/2024
500-016	Detail 16	29/03/2024
500-017	Detail 17	29/03/2024
500-018	Detail 18	29/03/2024
500-019	Detail 19	29/03/2024
500-020	Detail 20	29/03/2024
500-021	Detail 21	29/03/2024
500-022	Detail 22	29/03/2024
500-023	Detail 23	29/03/2024
500-024	Detail 24	29/03/2024
500-025	Detail 25	29/03/2024
500-026	Detail 26	29/03/2024
500-027	Detail 27	29/03/2024
500-028	Detail 28	29/03/2024
500-029	Detail 29	29/03/2024
500-030	Detail 30	29/03/2024
500-031	Detail 31	29/03/2024
500-032	Detail 32	29/03/2024
500-033	Detail 33	29/03/2024
500-034	Detail 34	29/03/2024
500-035	Detail 35	29/03/2024
500-036	Detail 36	29/03/2024

project
Kindcentrum de Nienekes

opdrachtgever
Gemeente Land van Cuijk

projectnummer
231105

schaal

onderwerp
Principe details

getekend door
DAT

datum
29/03/2024


gewijzigd

postadres
Postbus 351
NL 5000 AJ Tilburg


telefoon
+31 13 468 69 63

project email
231105@datarchitecten.nl




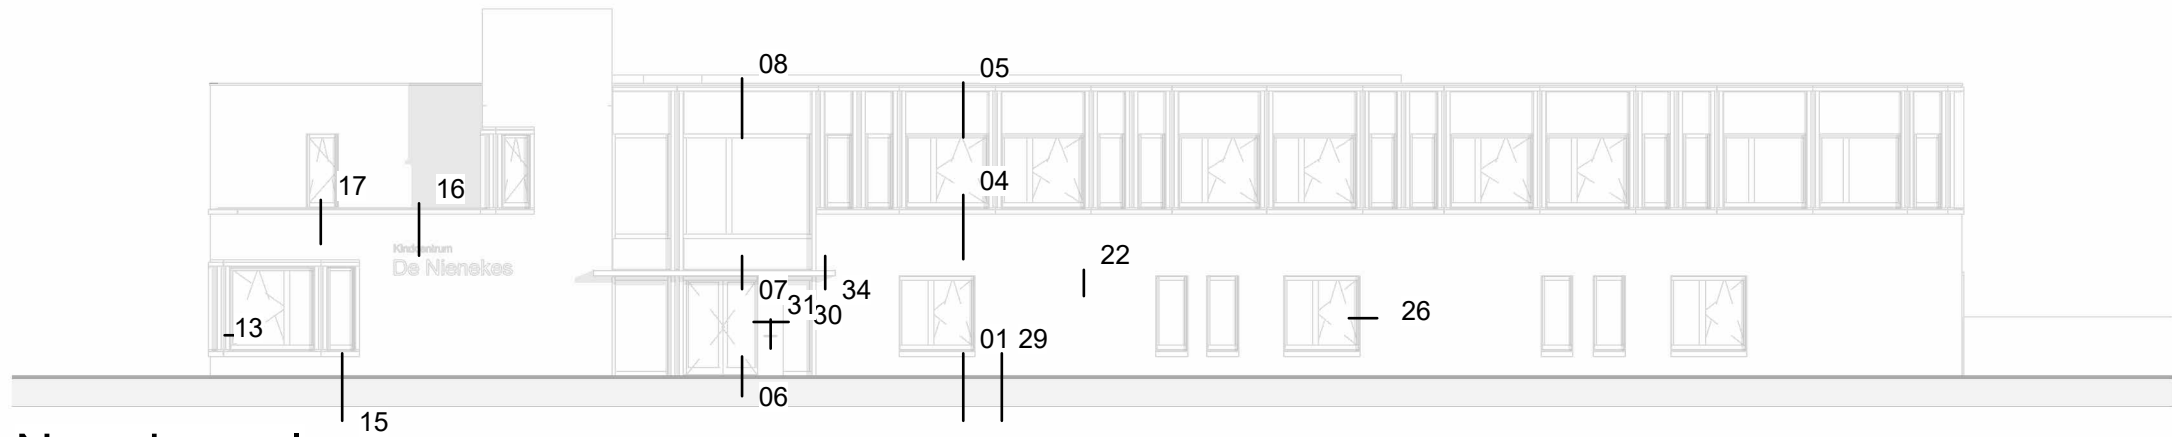


Noord gevel

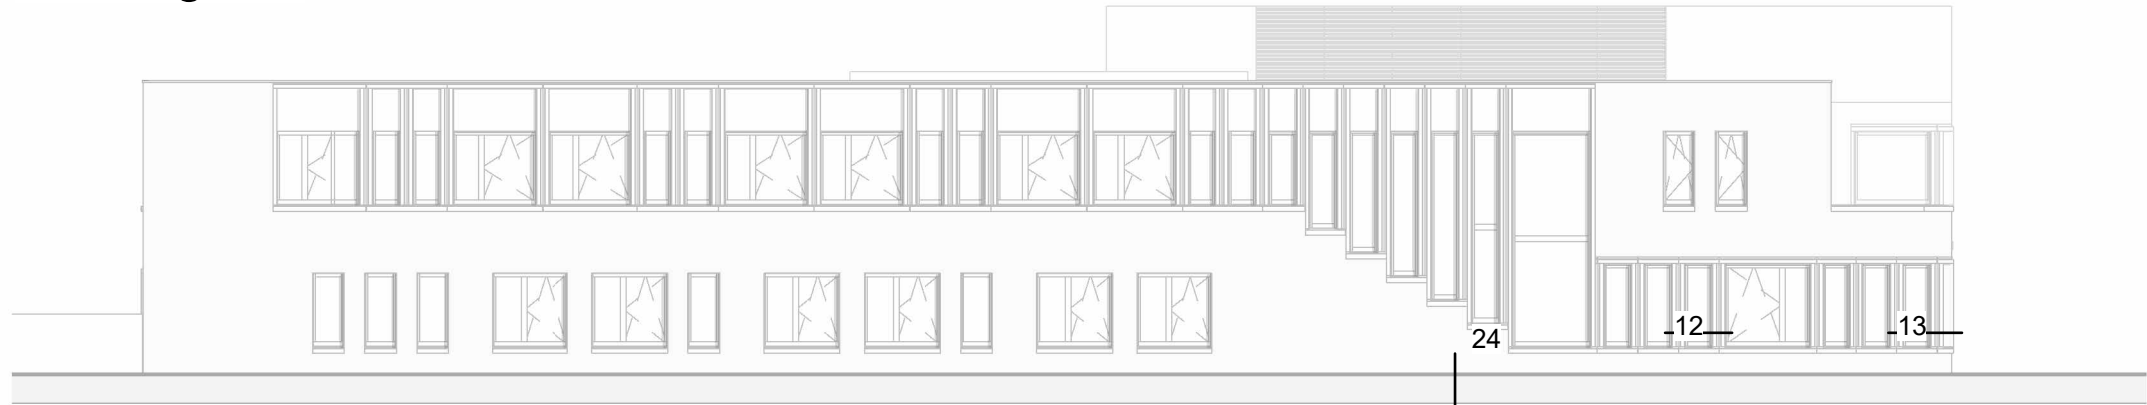

Oost gevel

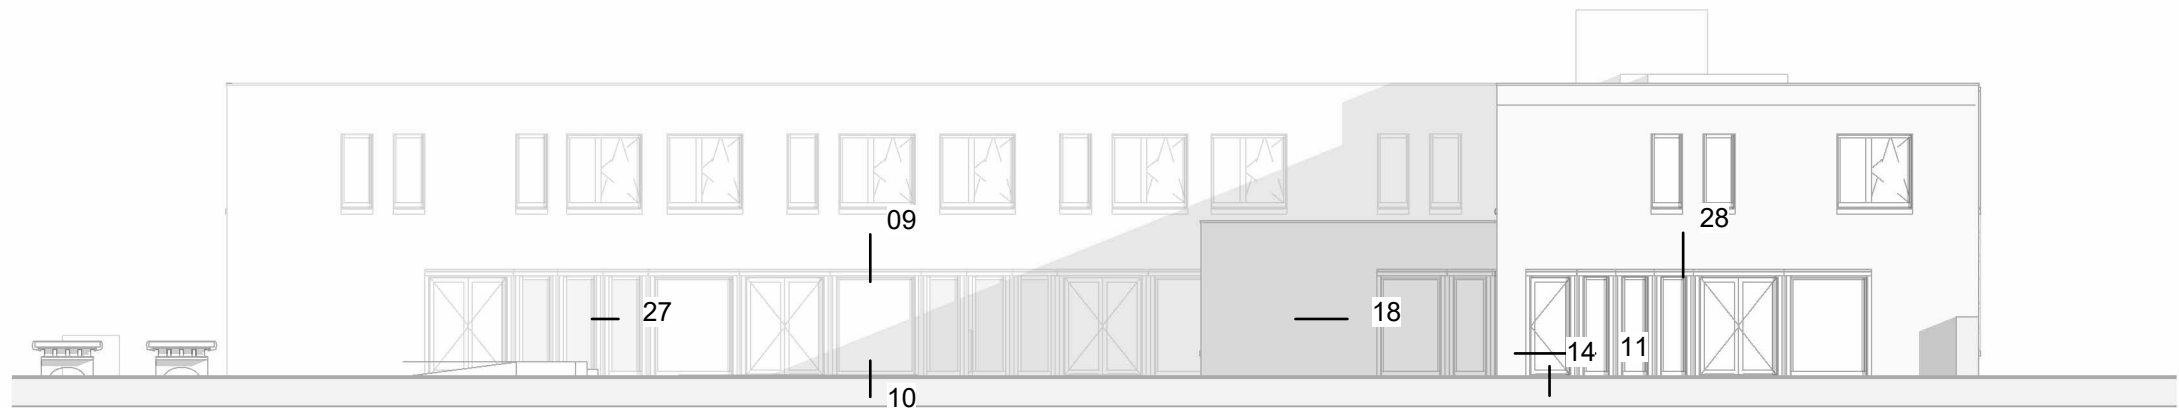


Zuidgevel

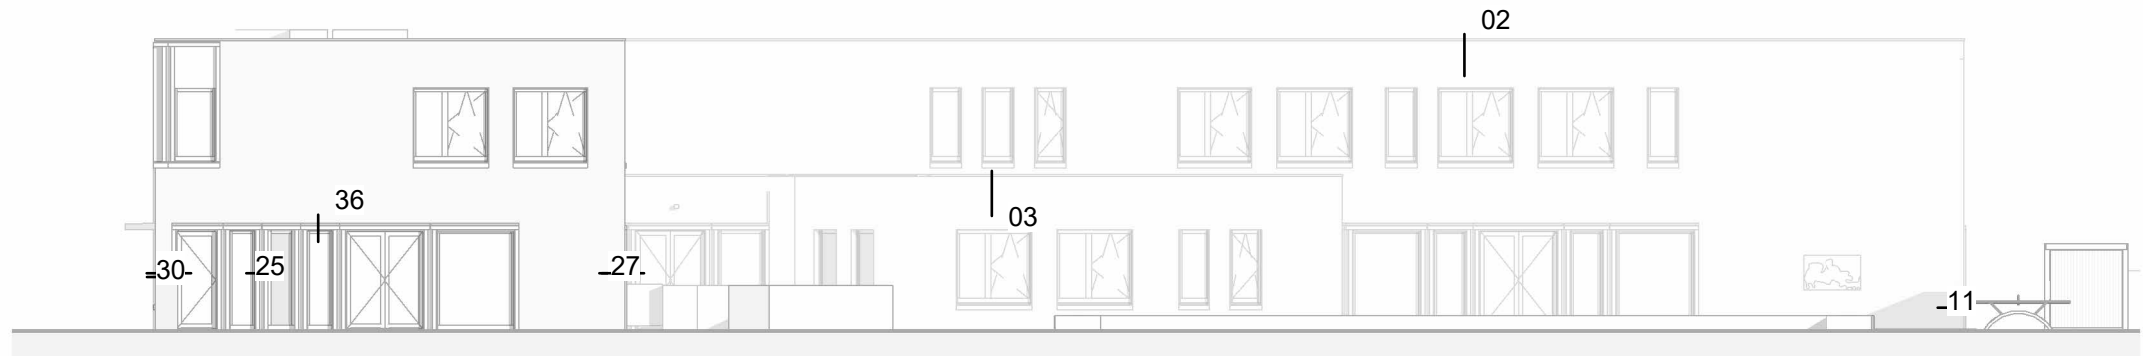


Westgevel

Begane grond

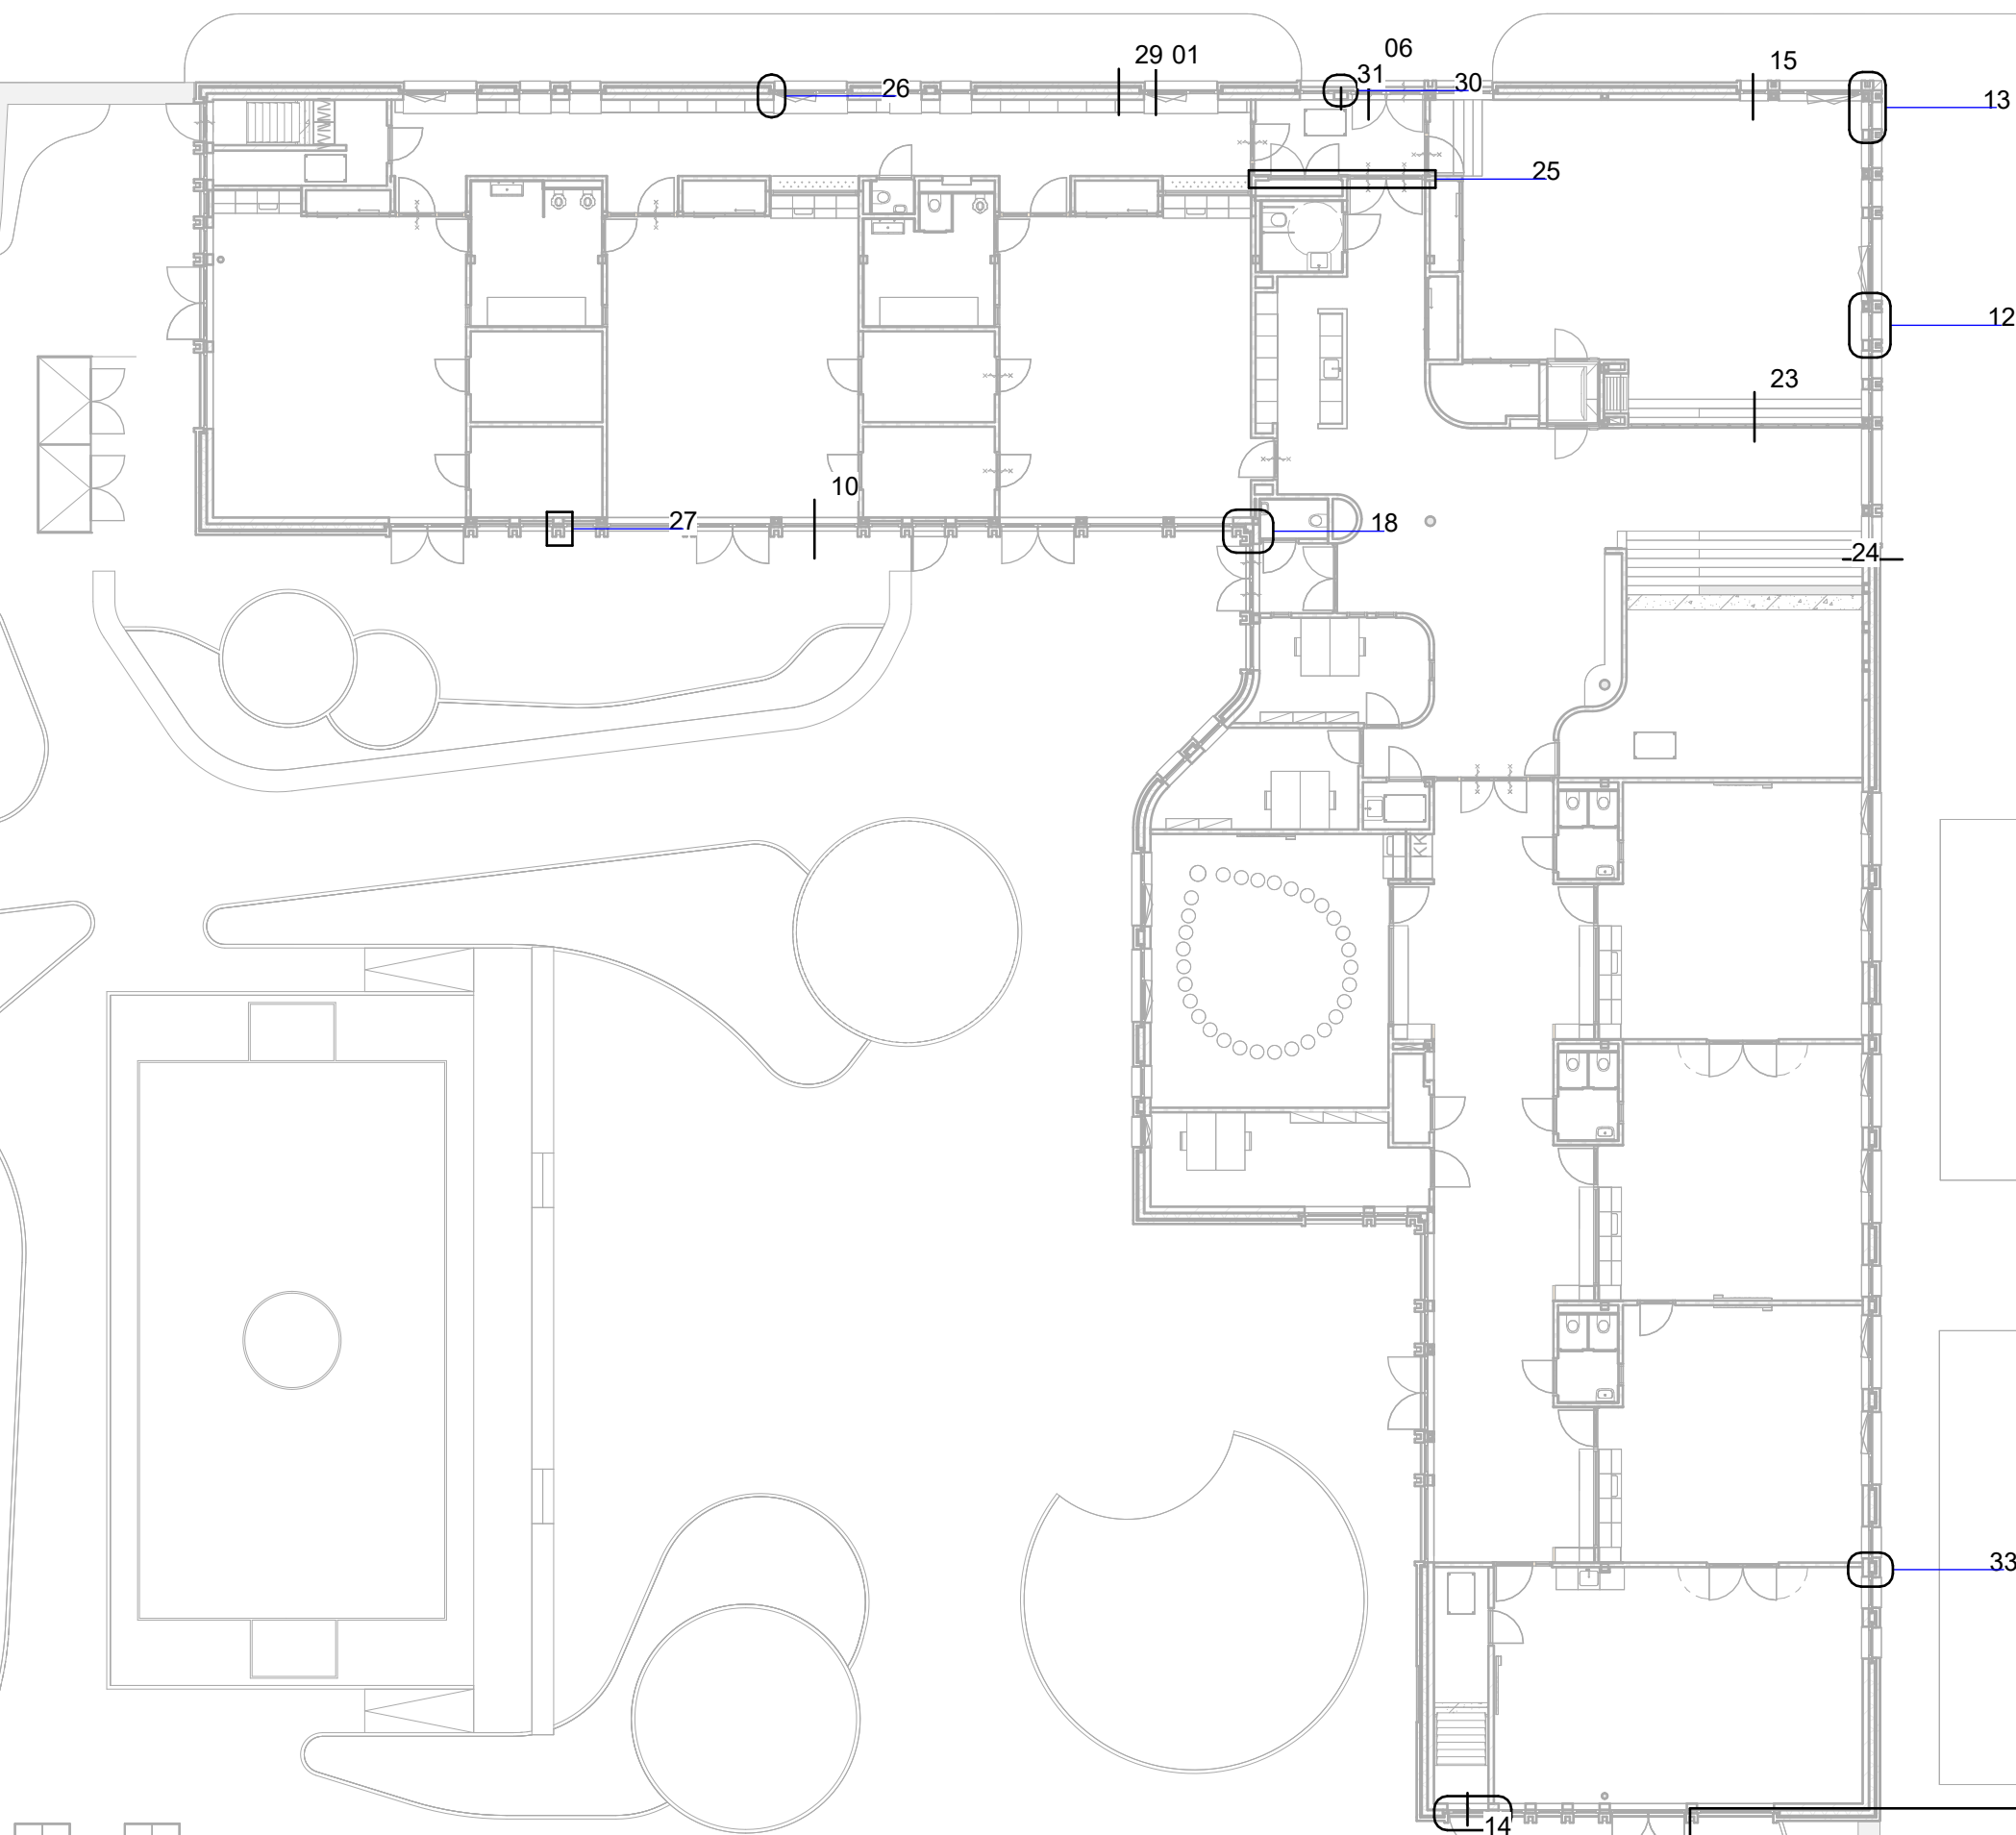

detailnummer -500B	project 231105 datum 14-02-2024	status	dat de architectenwerkgroep tilburg
-----------------------	--	--------	---

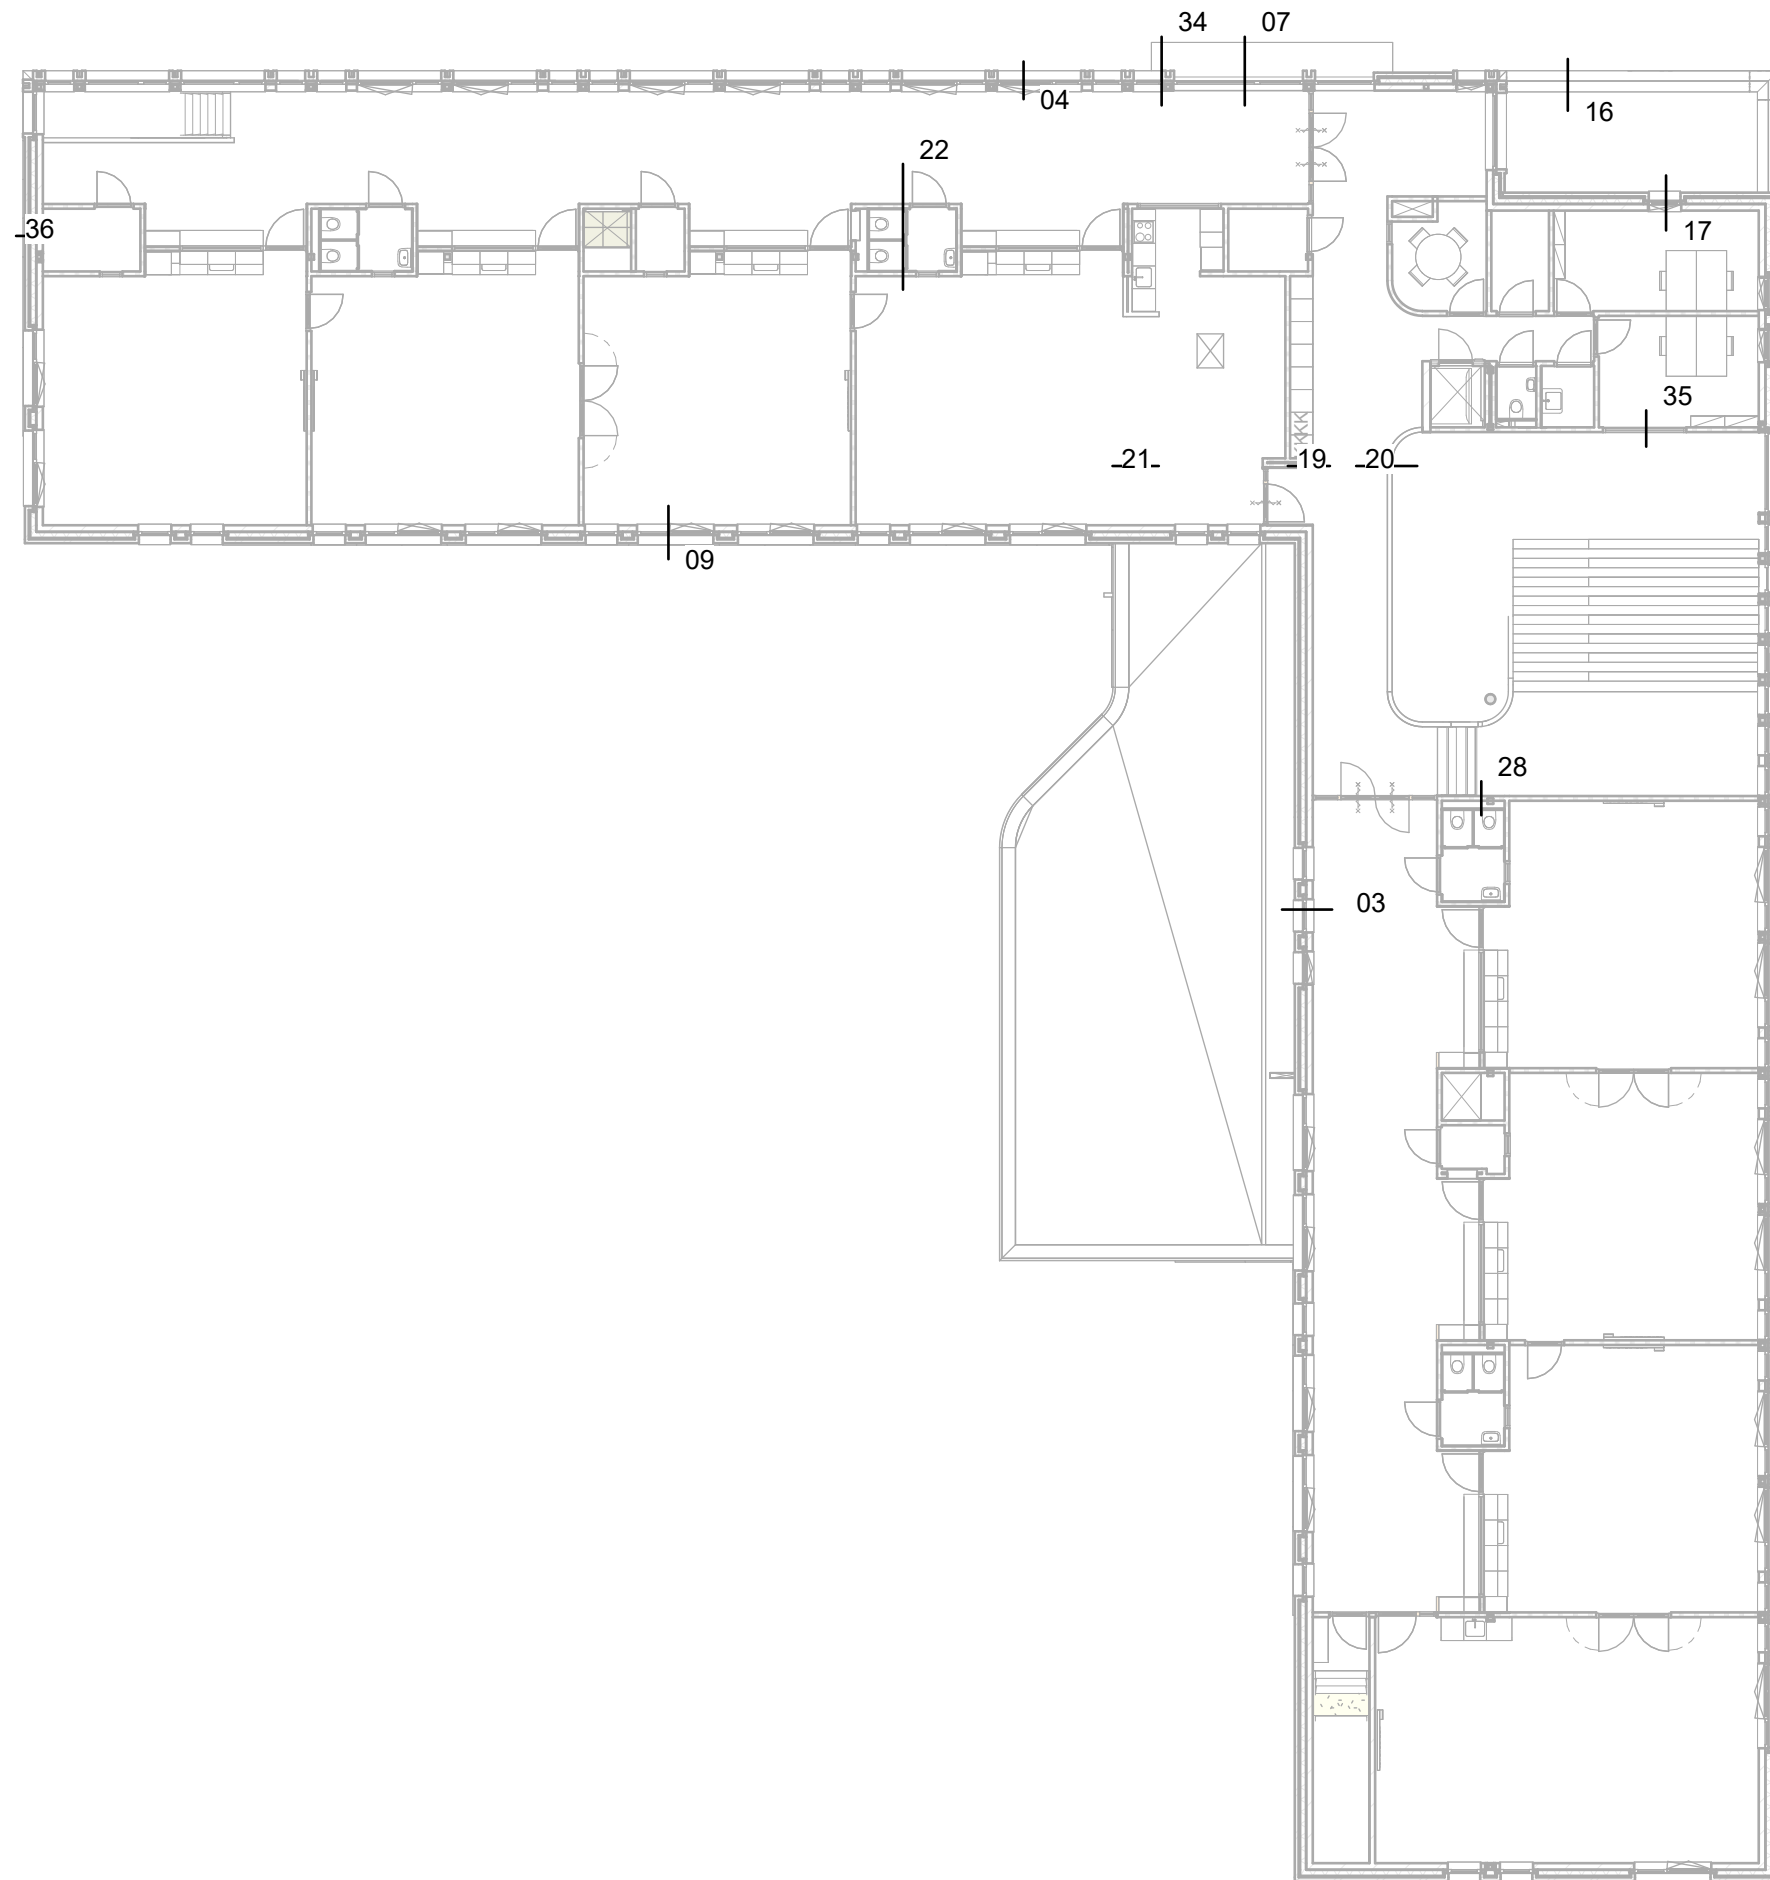

Eerste verdieping


detailnummer
-500C

project
231105

datum
14-02-2024


status

dat
de architectenwerkgroep tiiburg

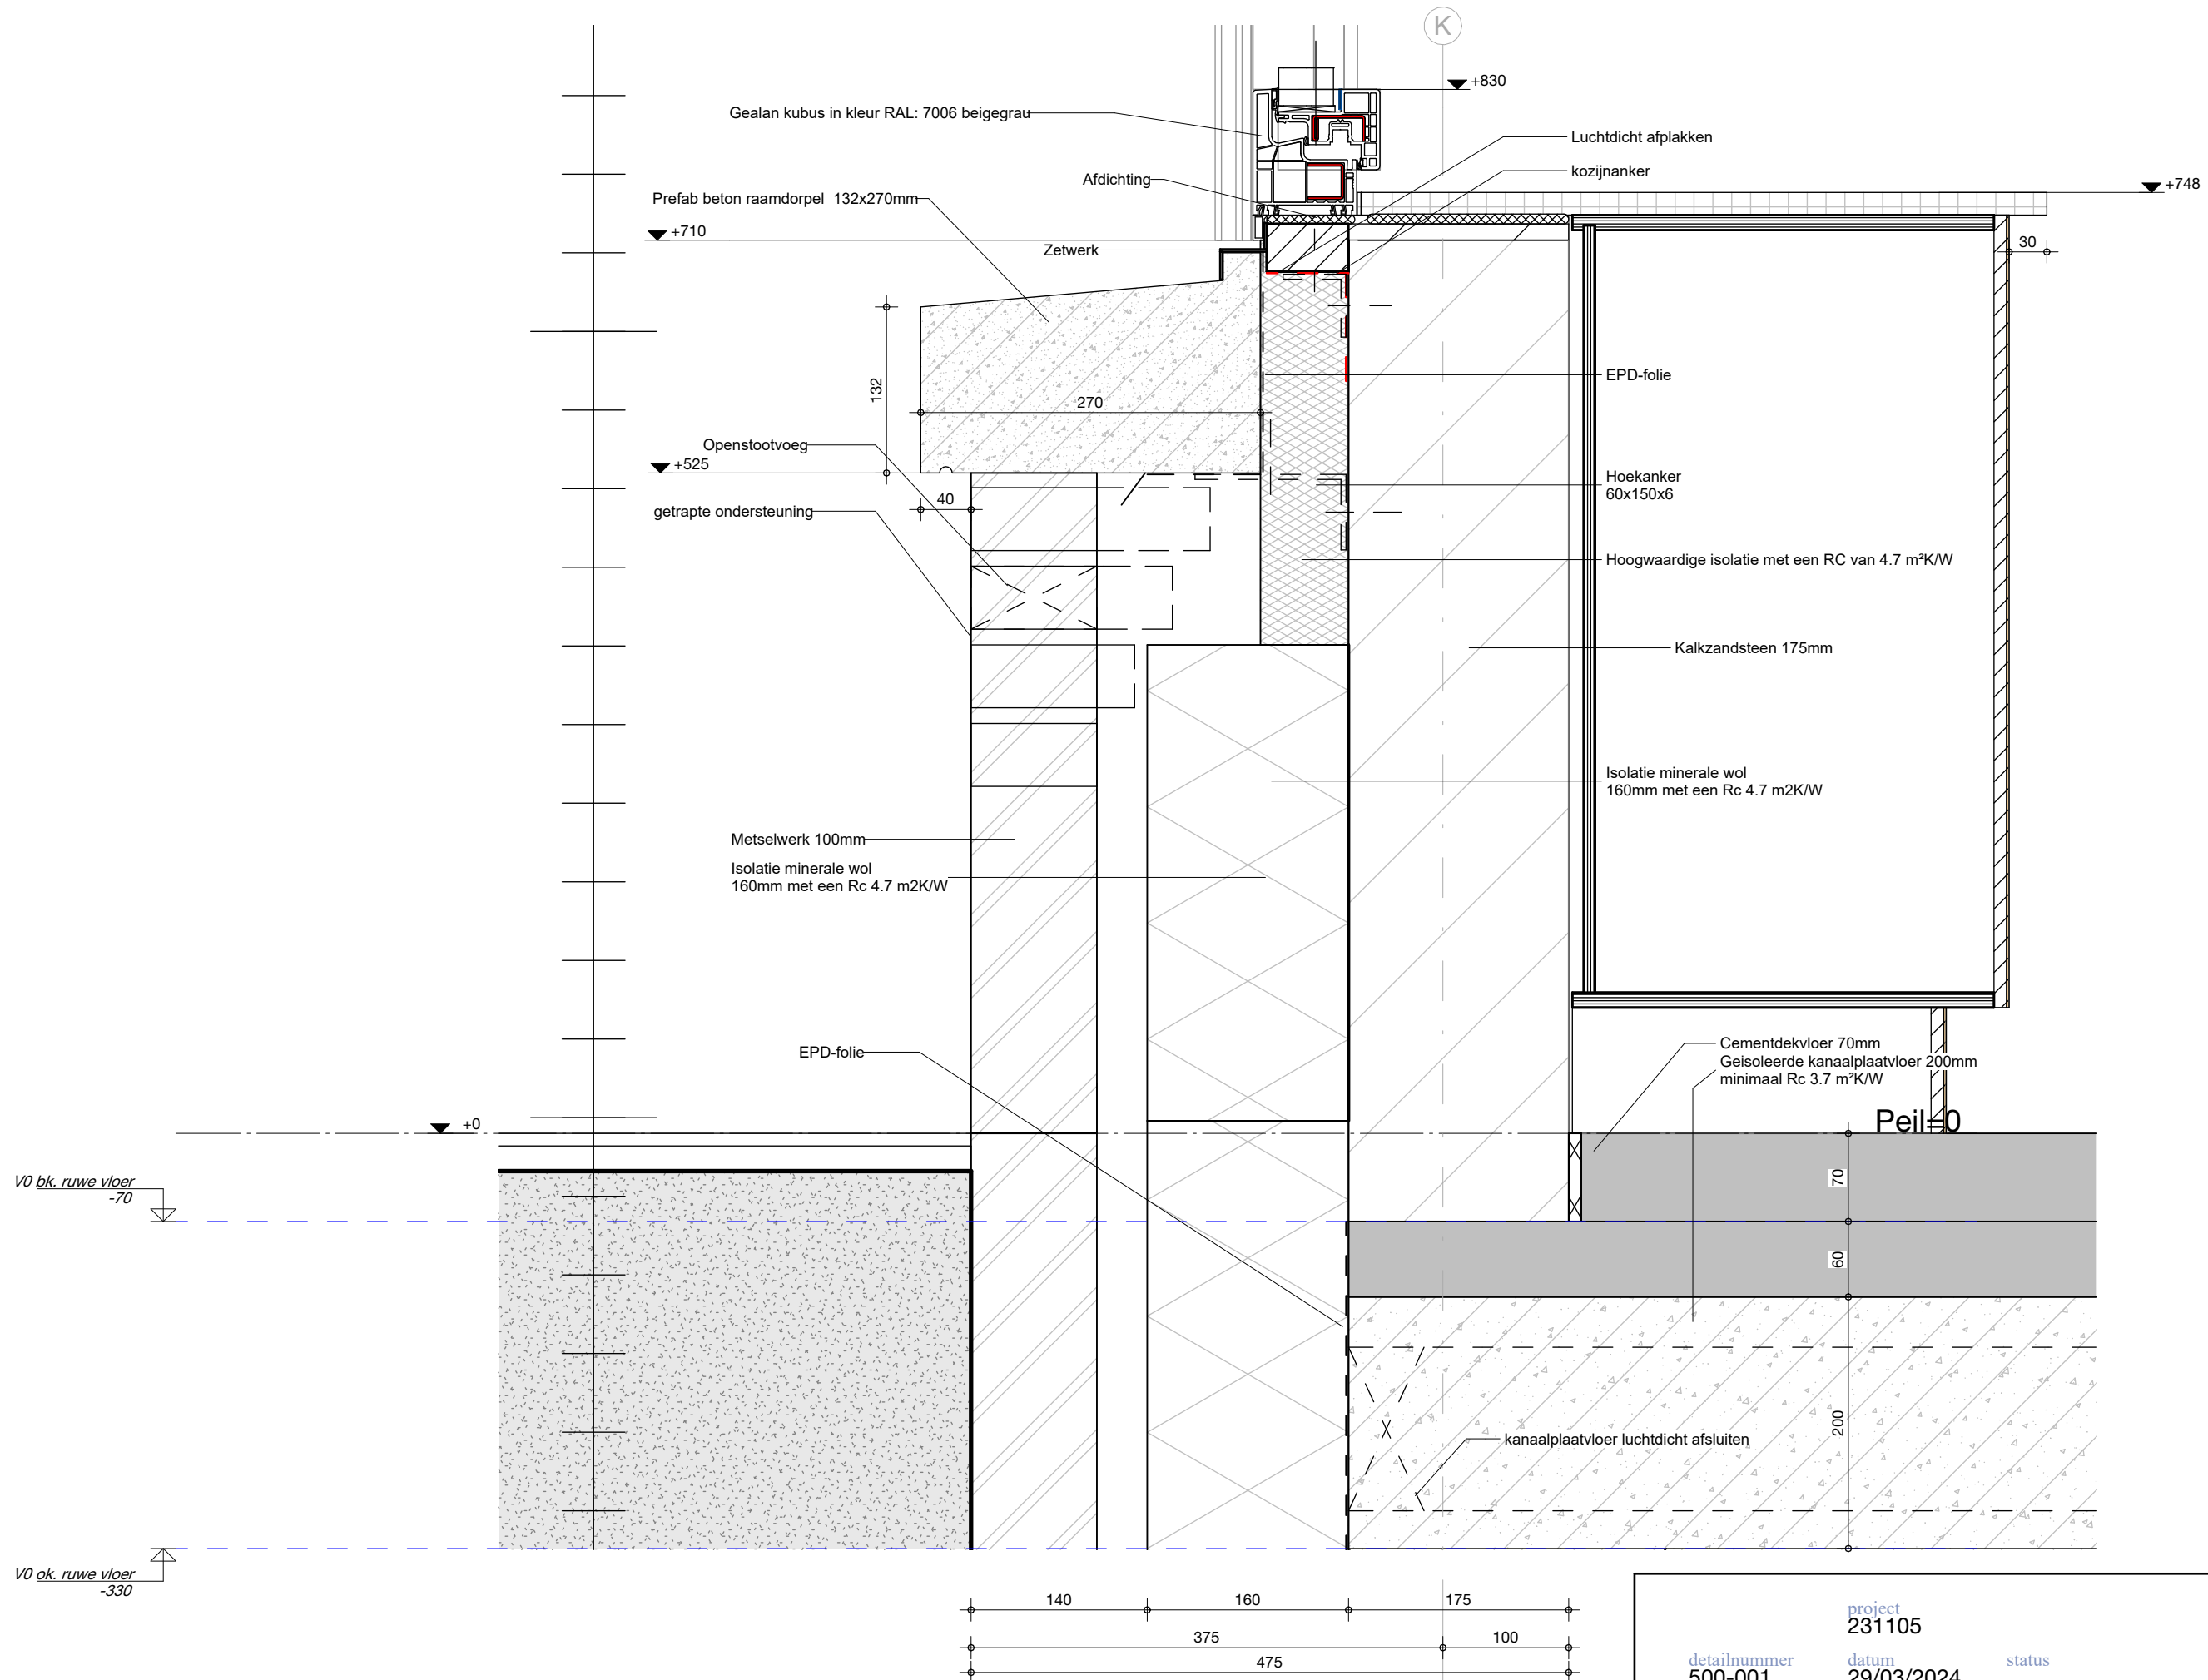

project	231105	status
datum	29/03/2024	
detailnummer	500-001	

dat
de architectenwerkgroep tiiburg

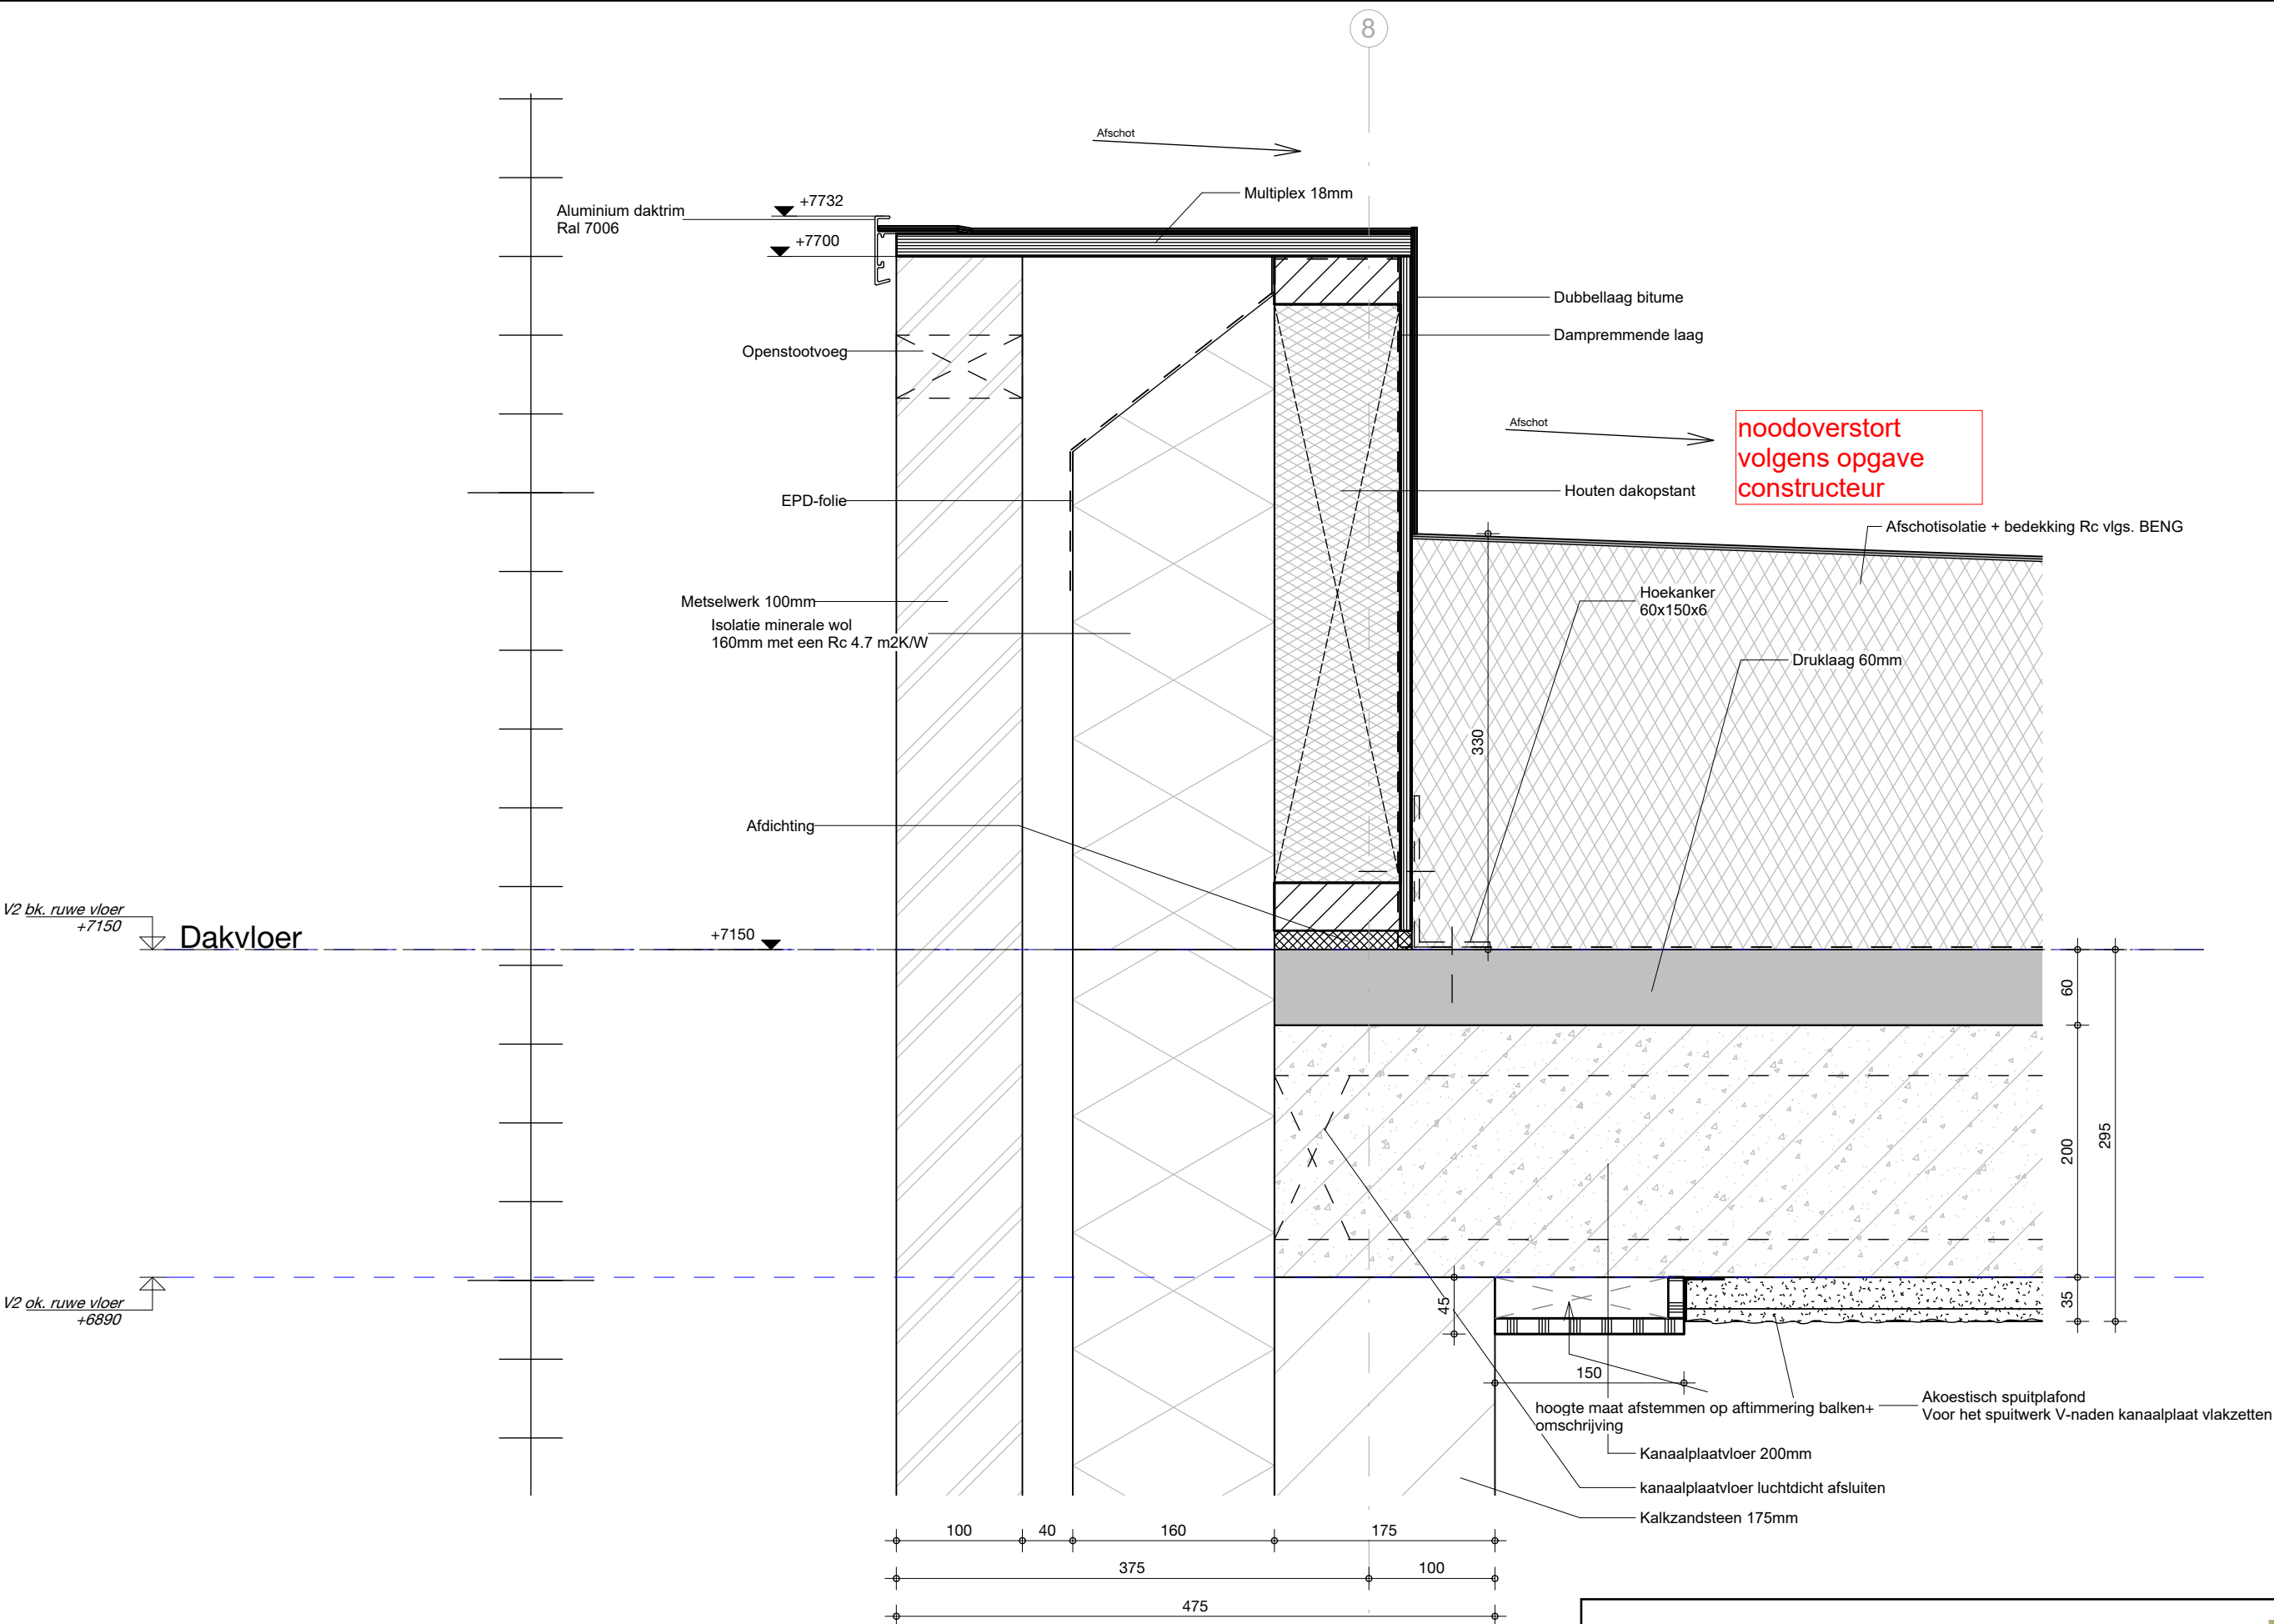


project
231105

detailnummer
500-002

datum
29/03/2024

status

dat
de architectenwerkgroep tilburg

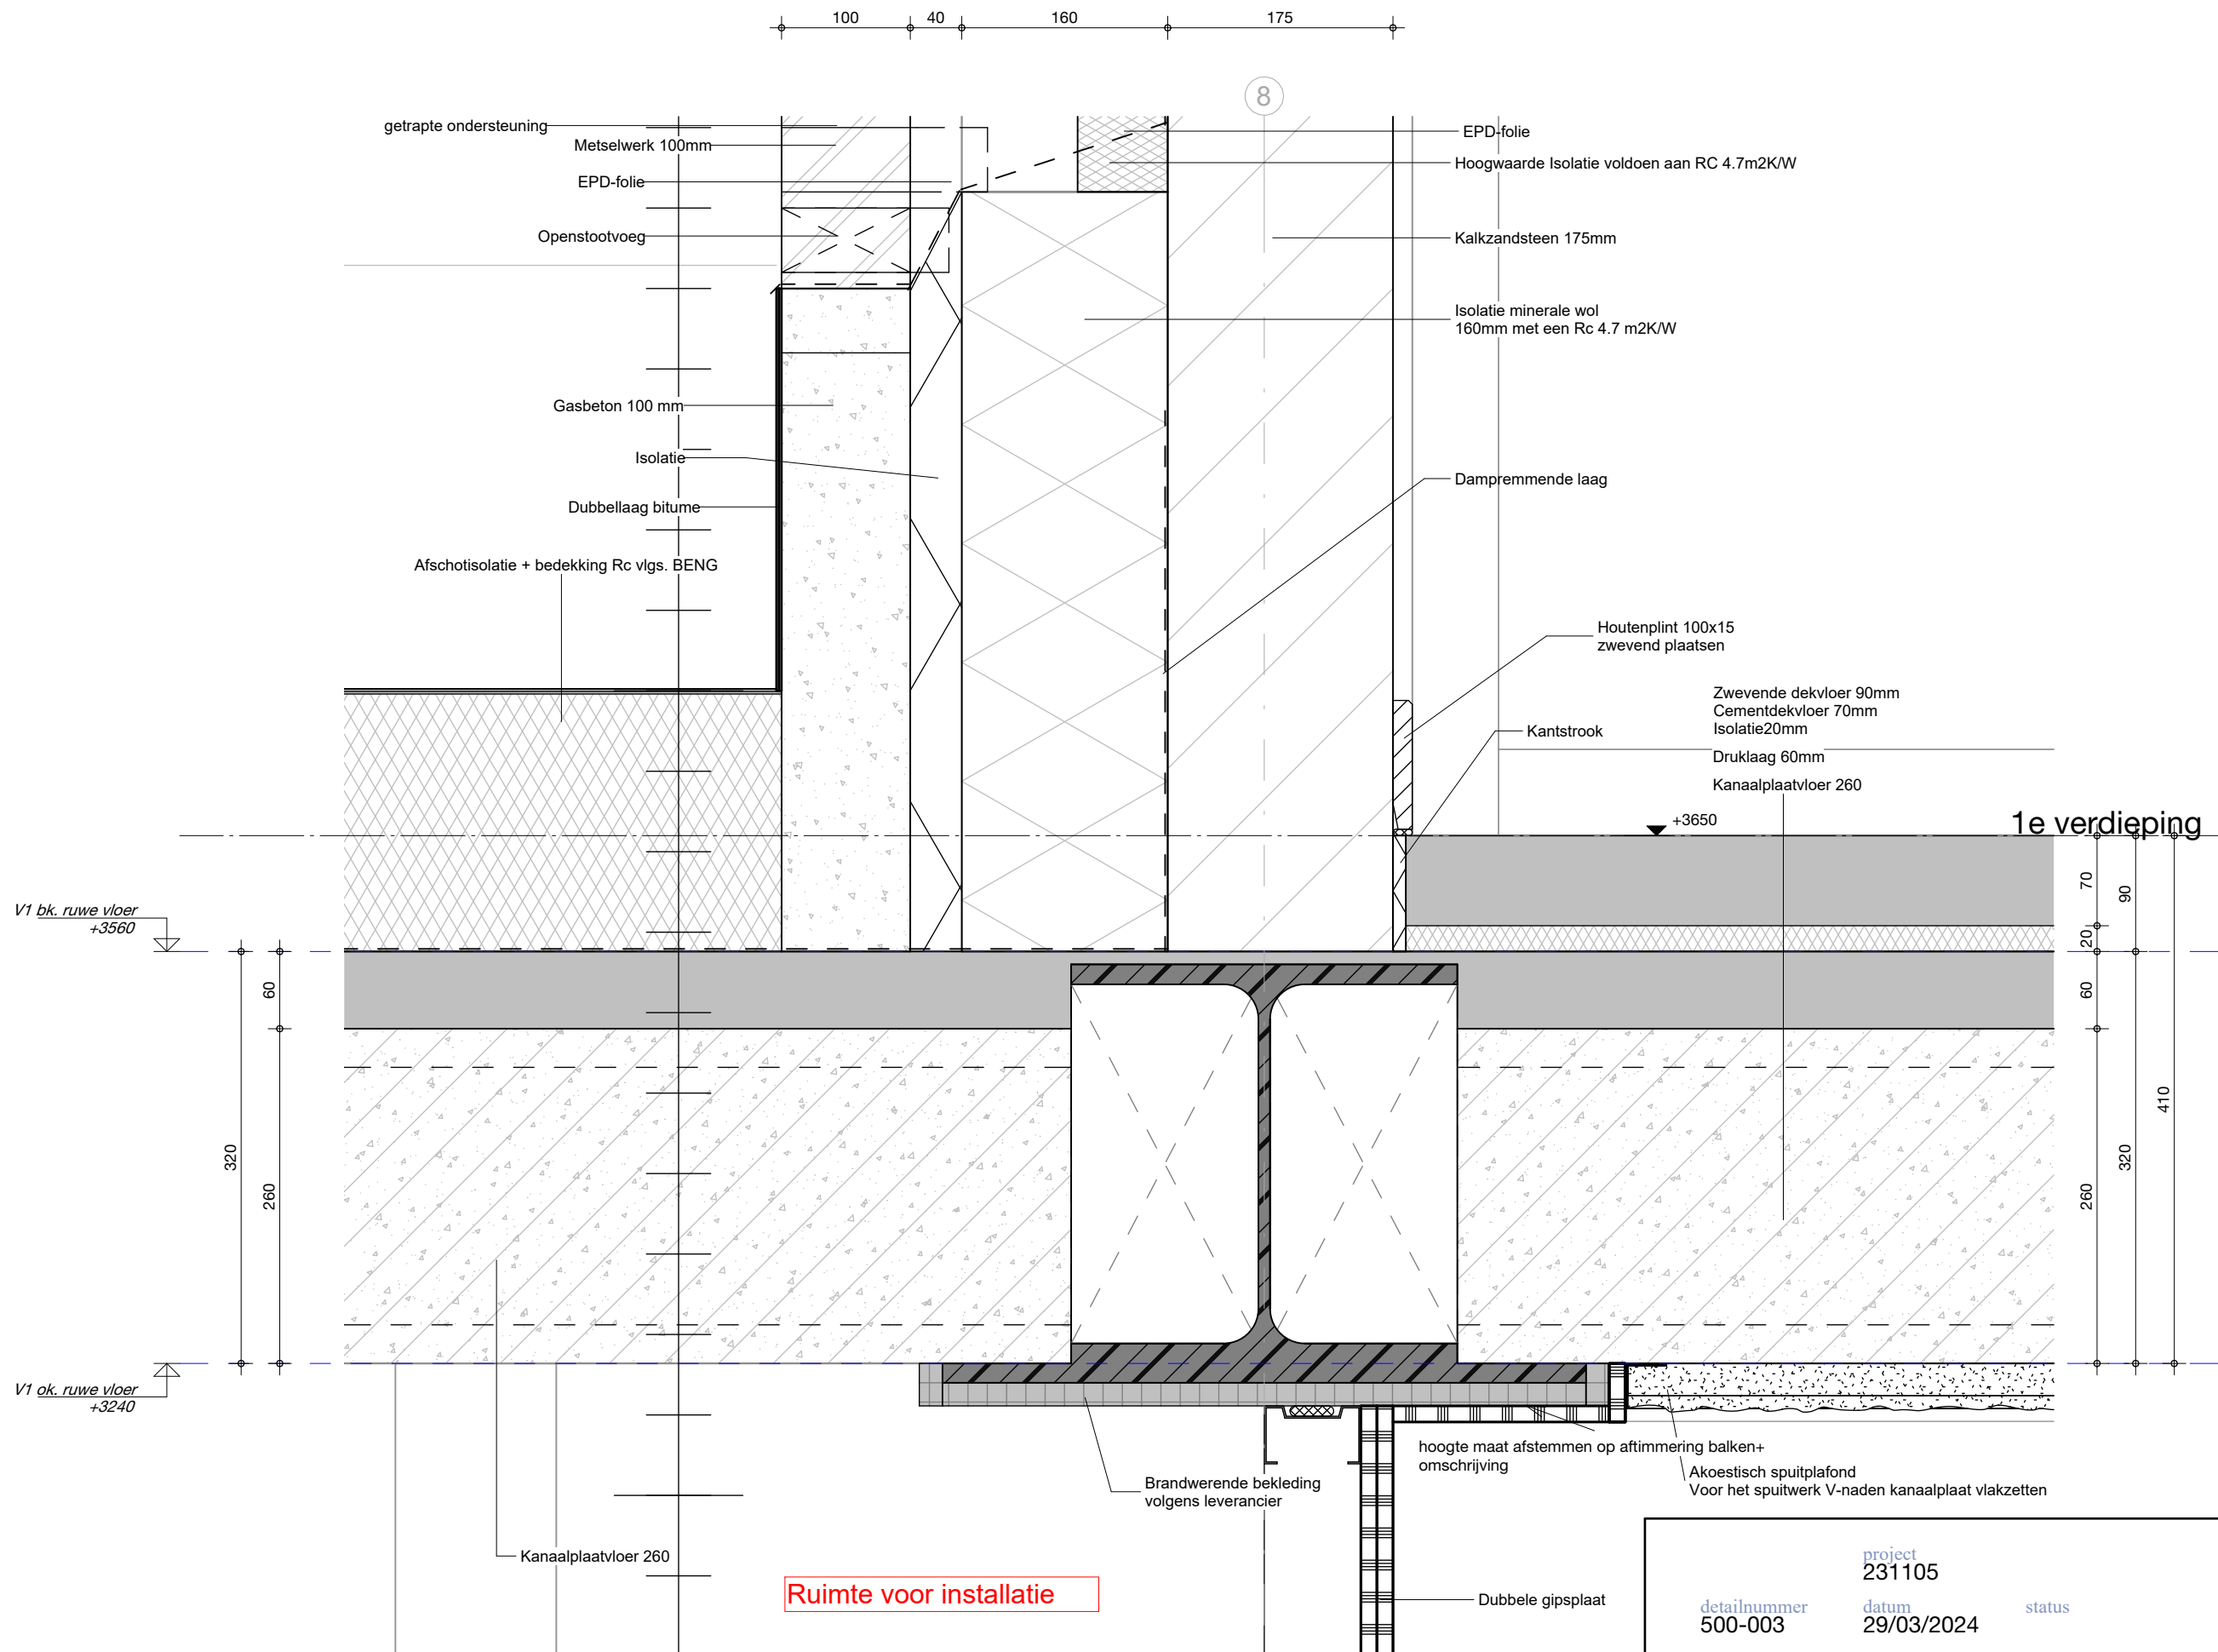

project
231105


detailnummer
500-003

datum
29/03/2024

status

dat
de architectenwerkgroep tilburg

K

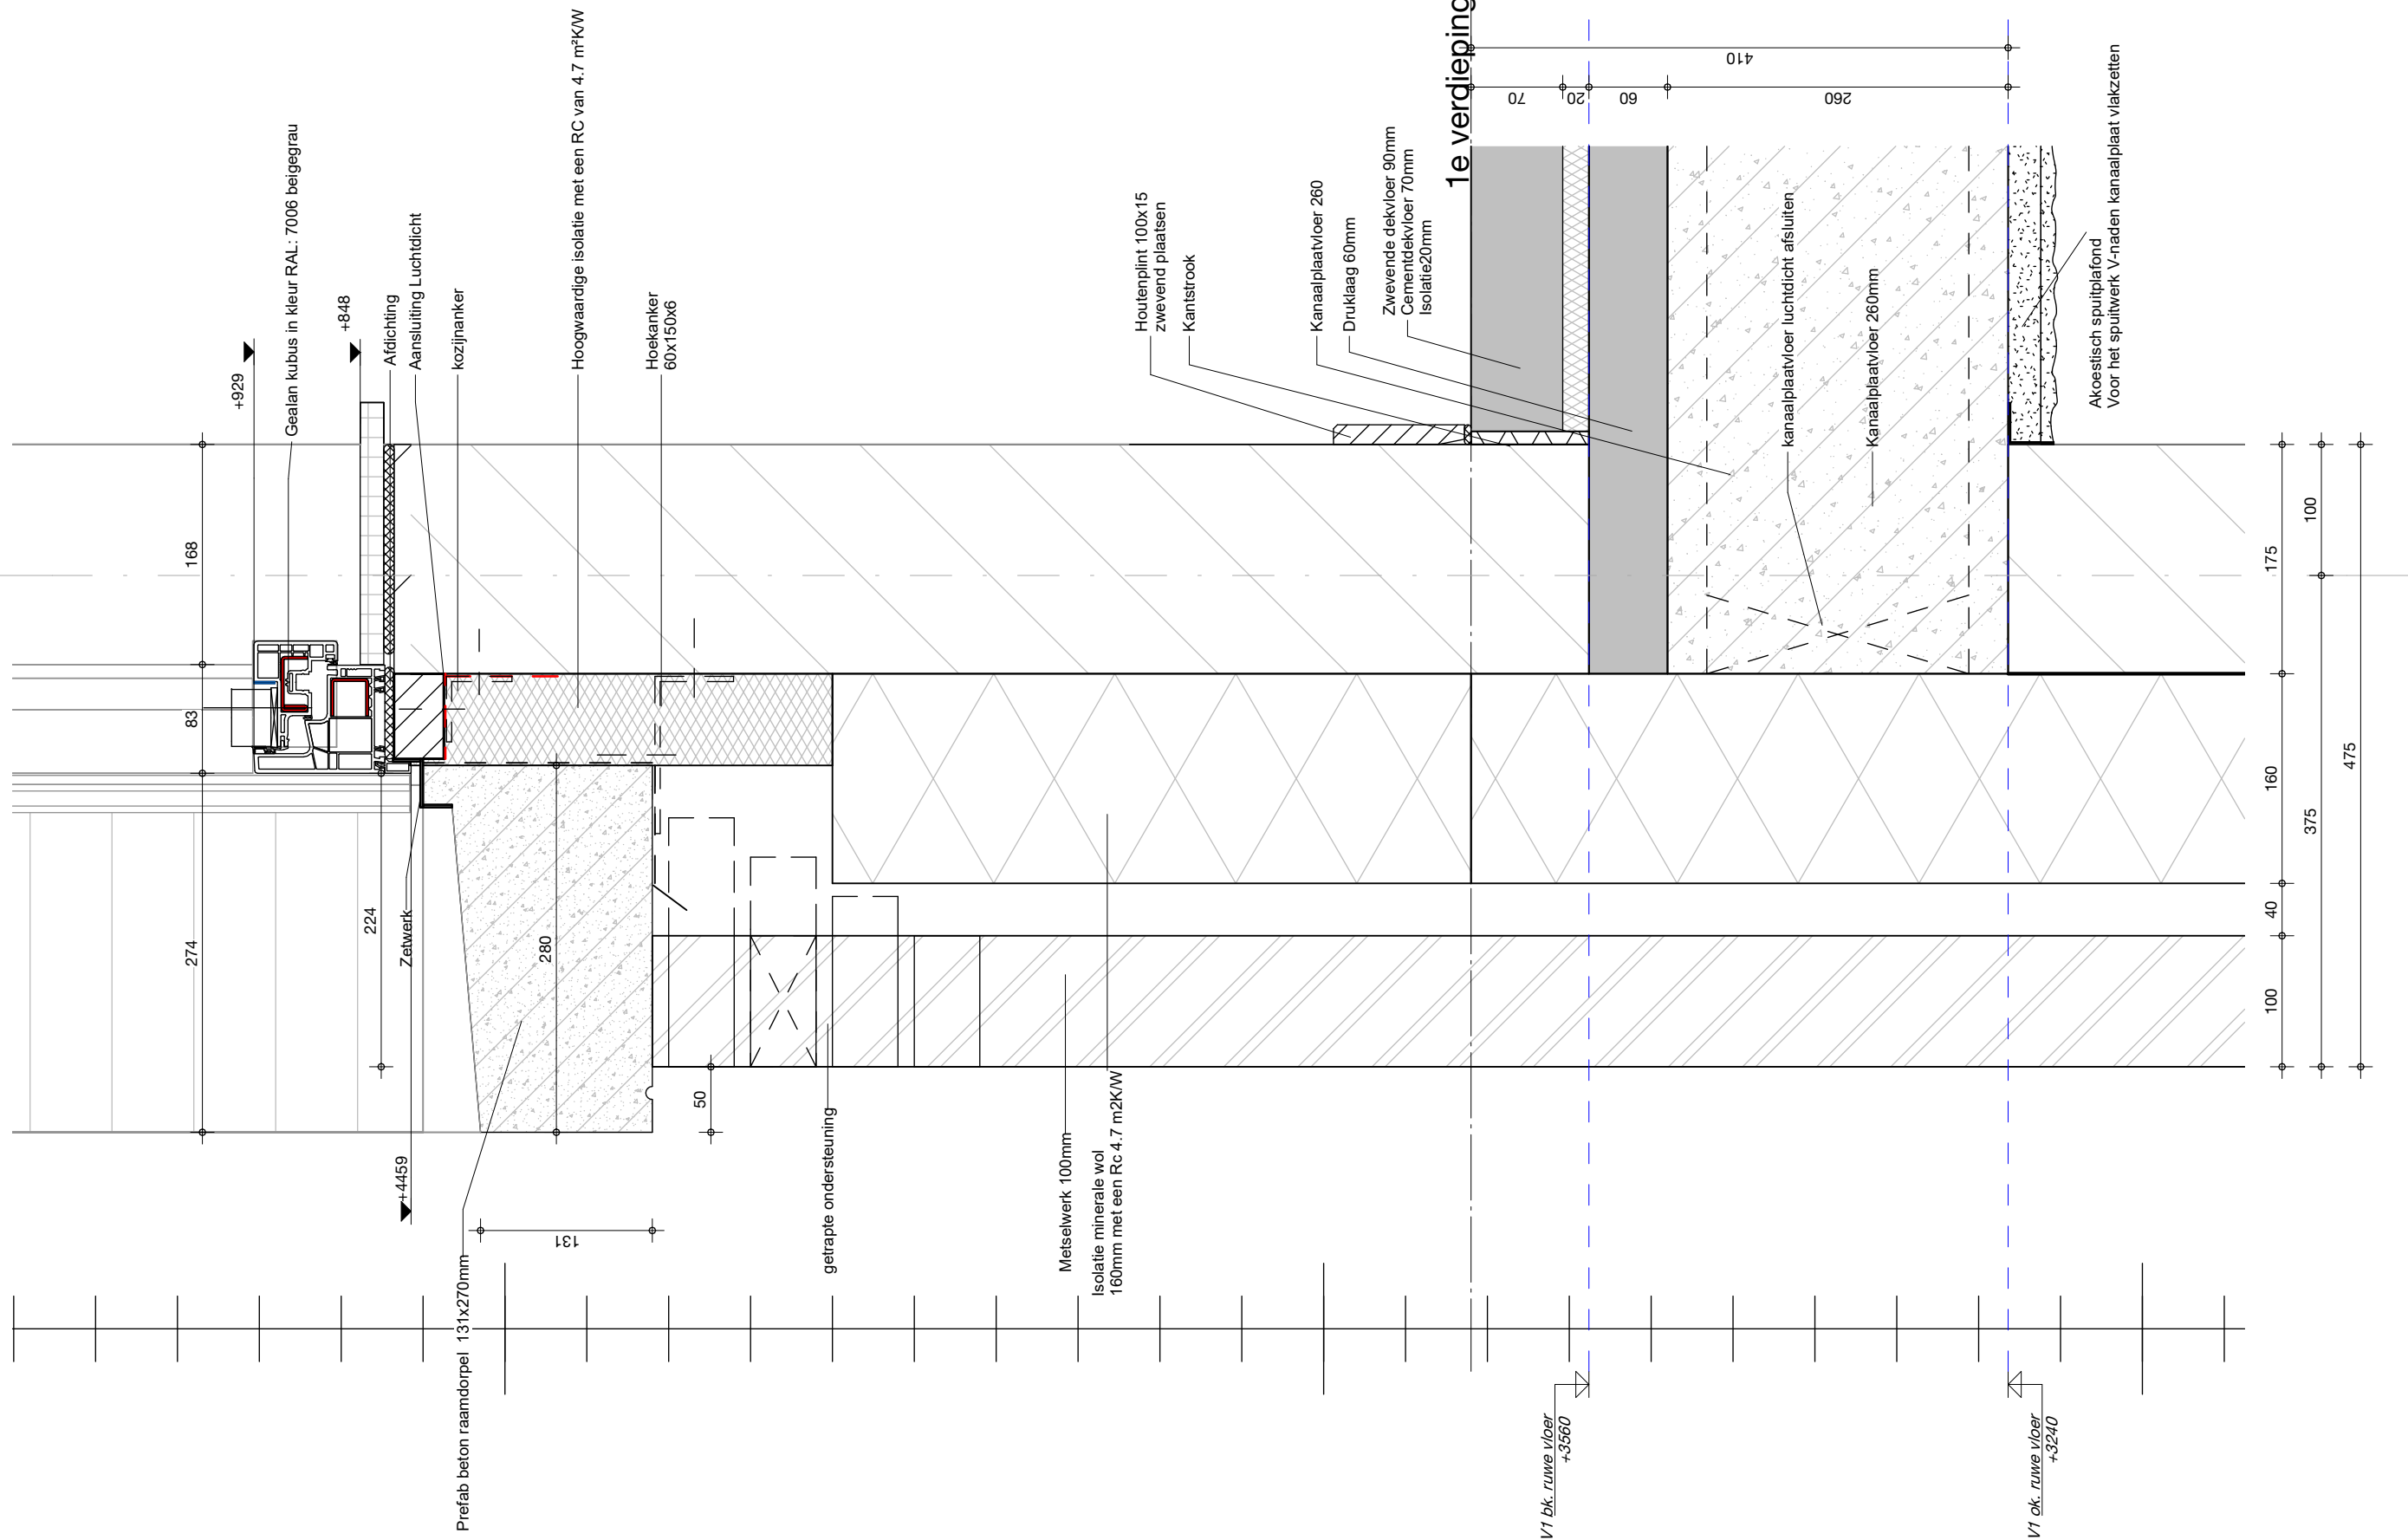


detailnummer
500-004

project
231105
datum
29/03/2024

status

dat
de architectenwerkgroep tiiburg

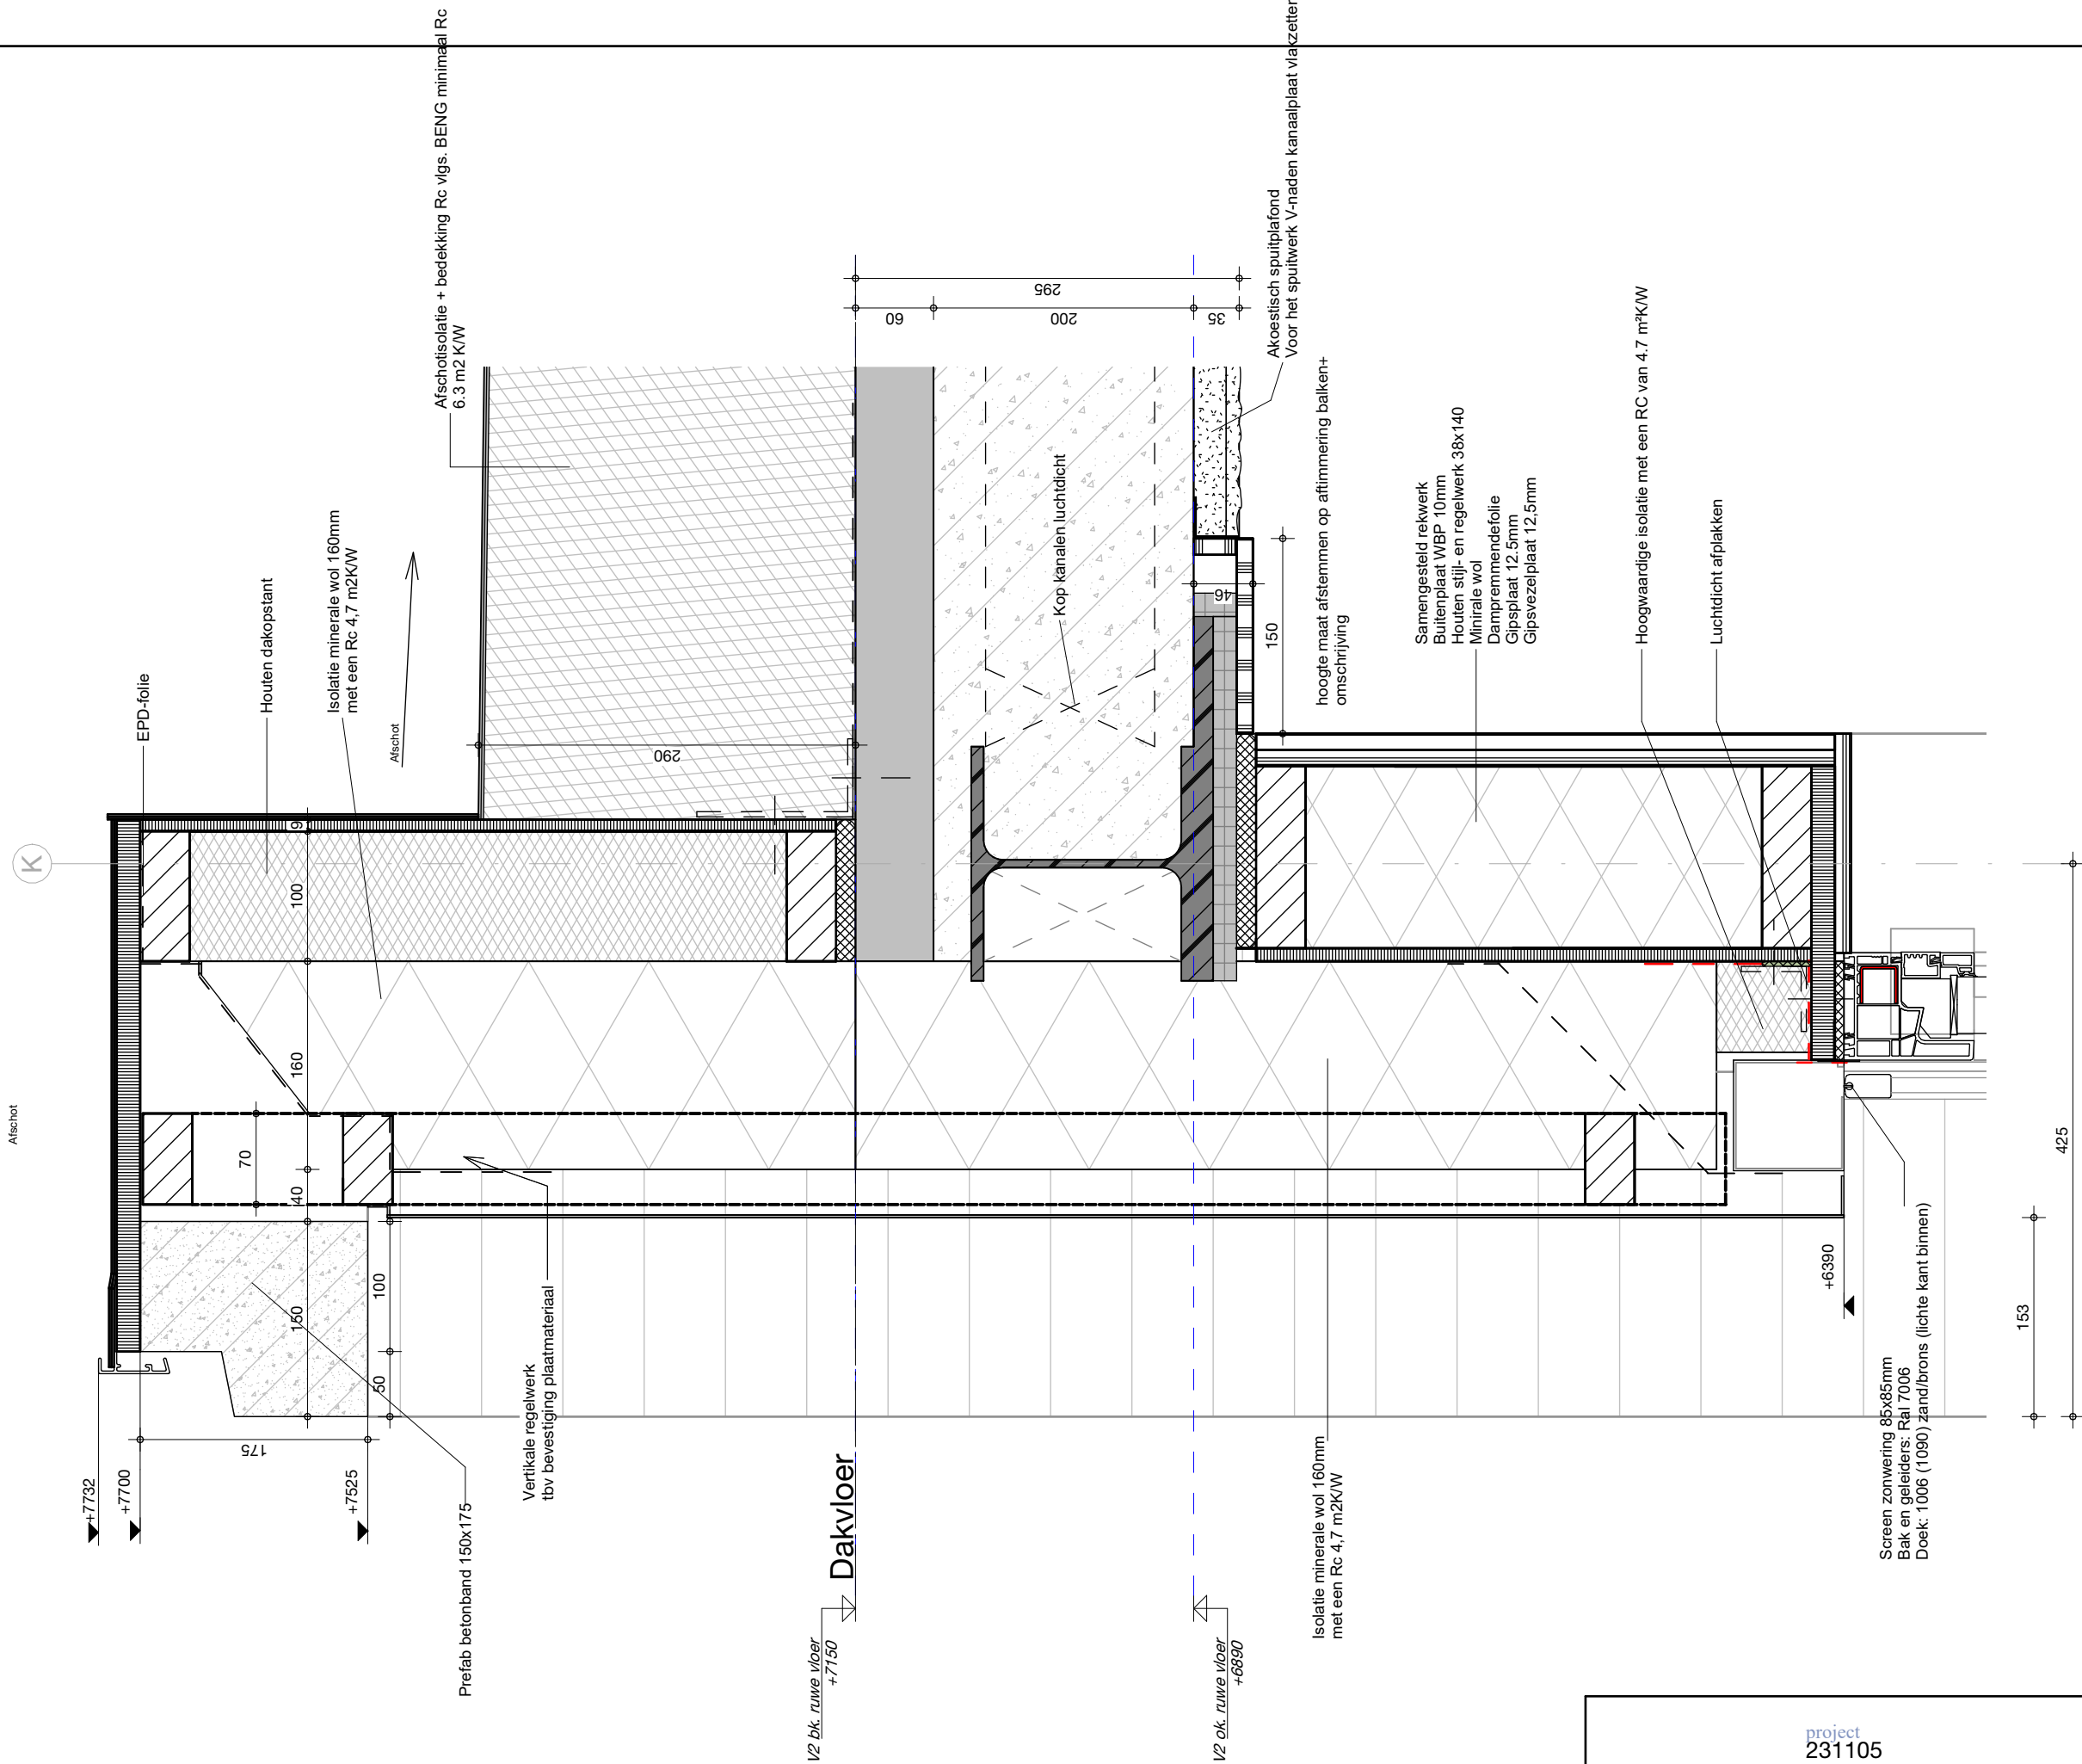


detailnummer
500-005

project
231105
datum
29/03/2024

status

dat
de architectenwerkgroep tilburg

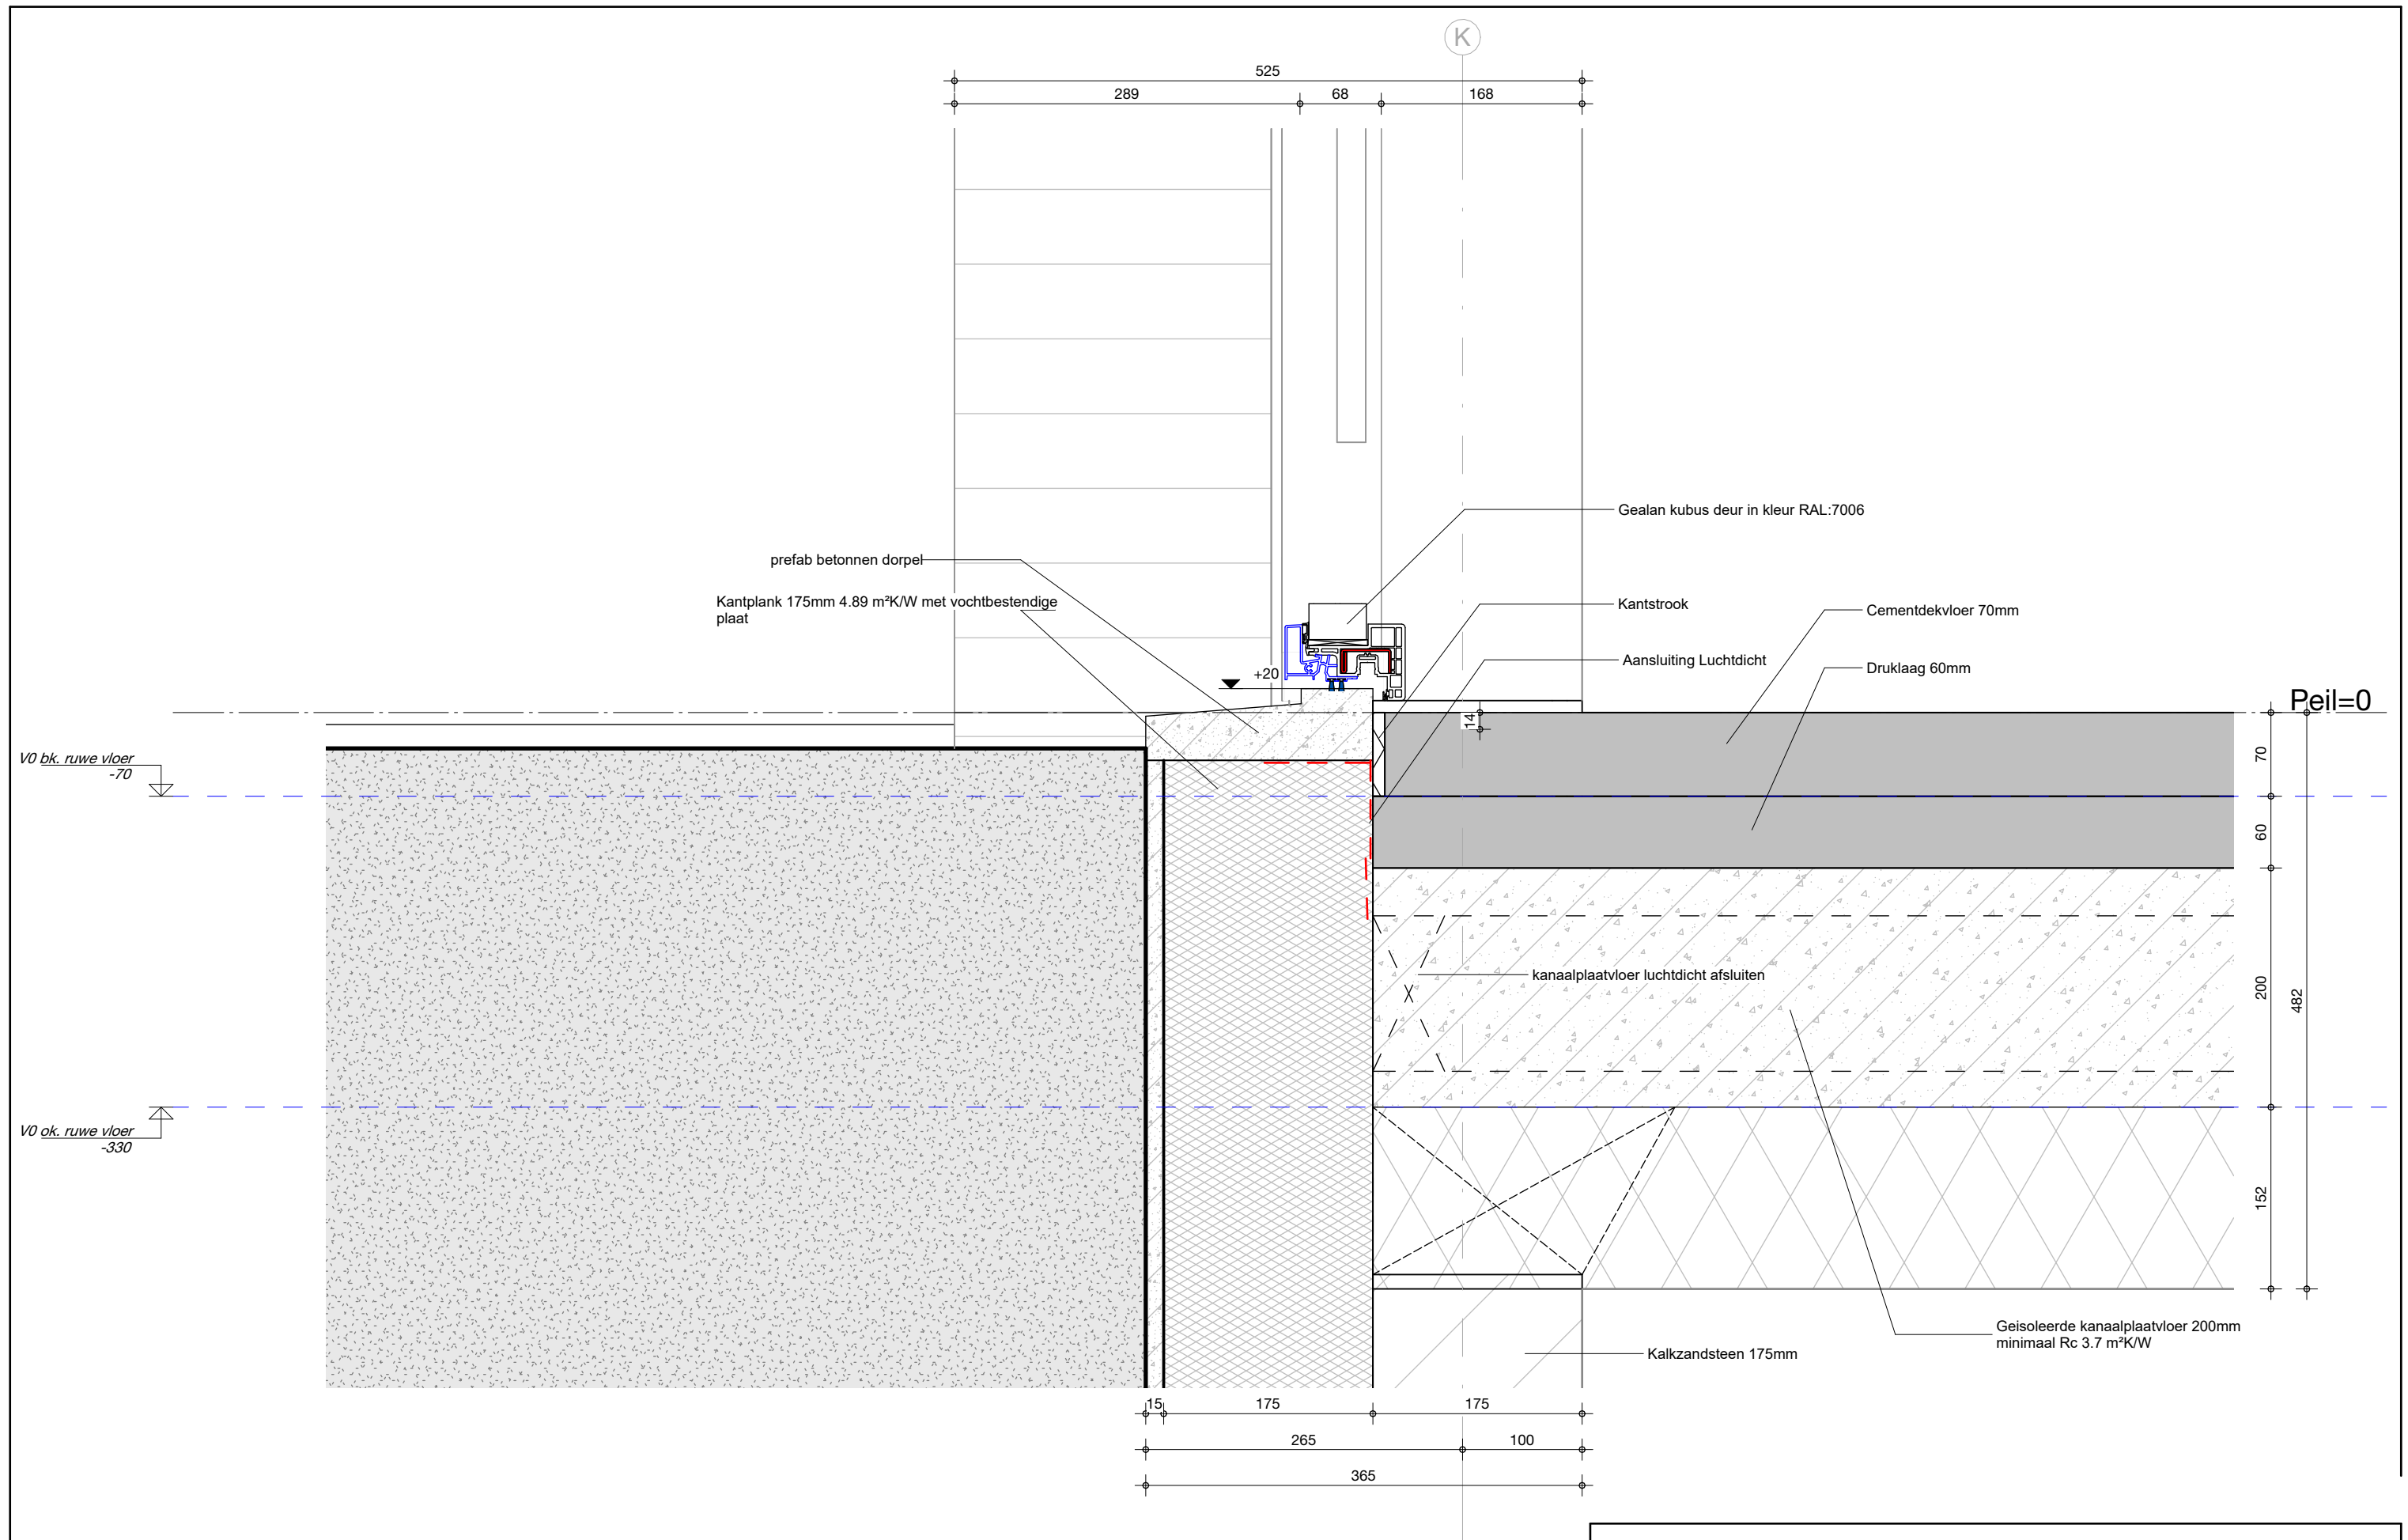


detailnummer
500-006

project
231105

datum
29/03/2024

status

dat
de architectenwerkgroep tilburg

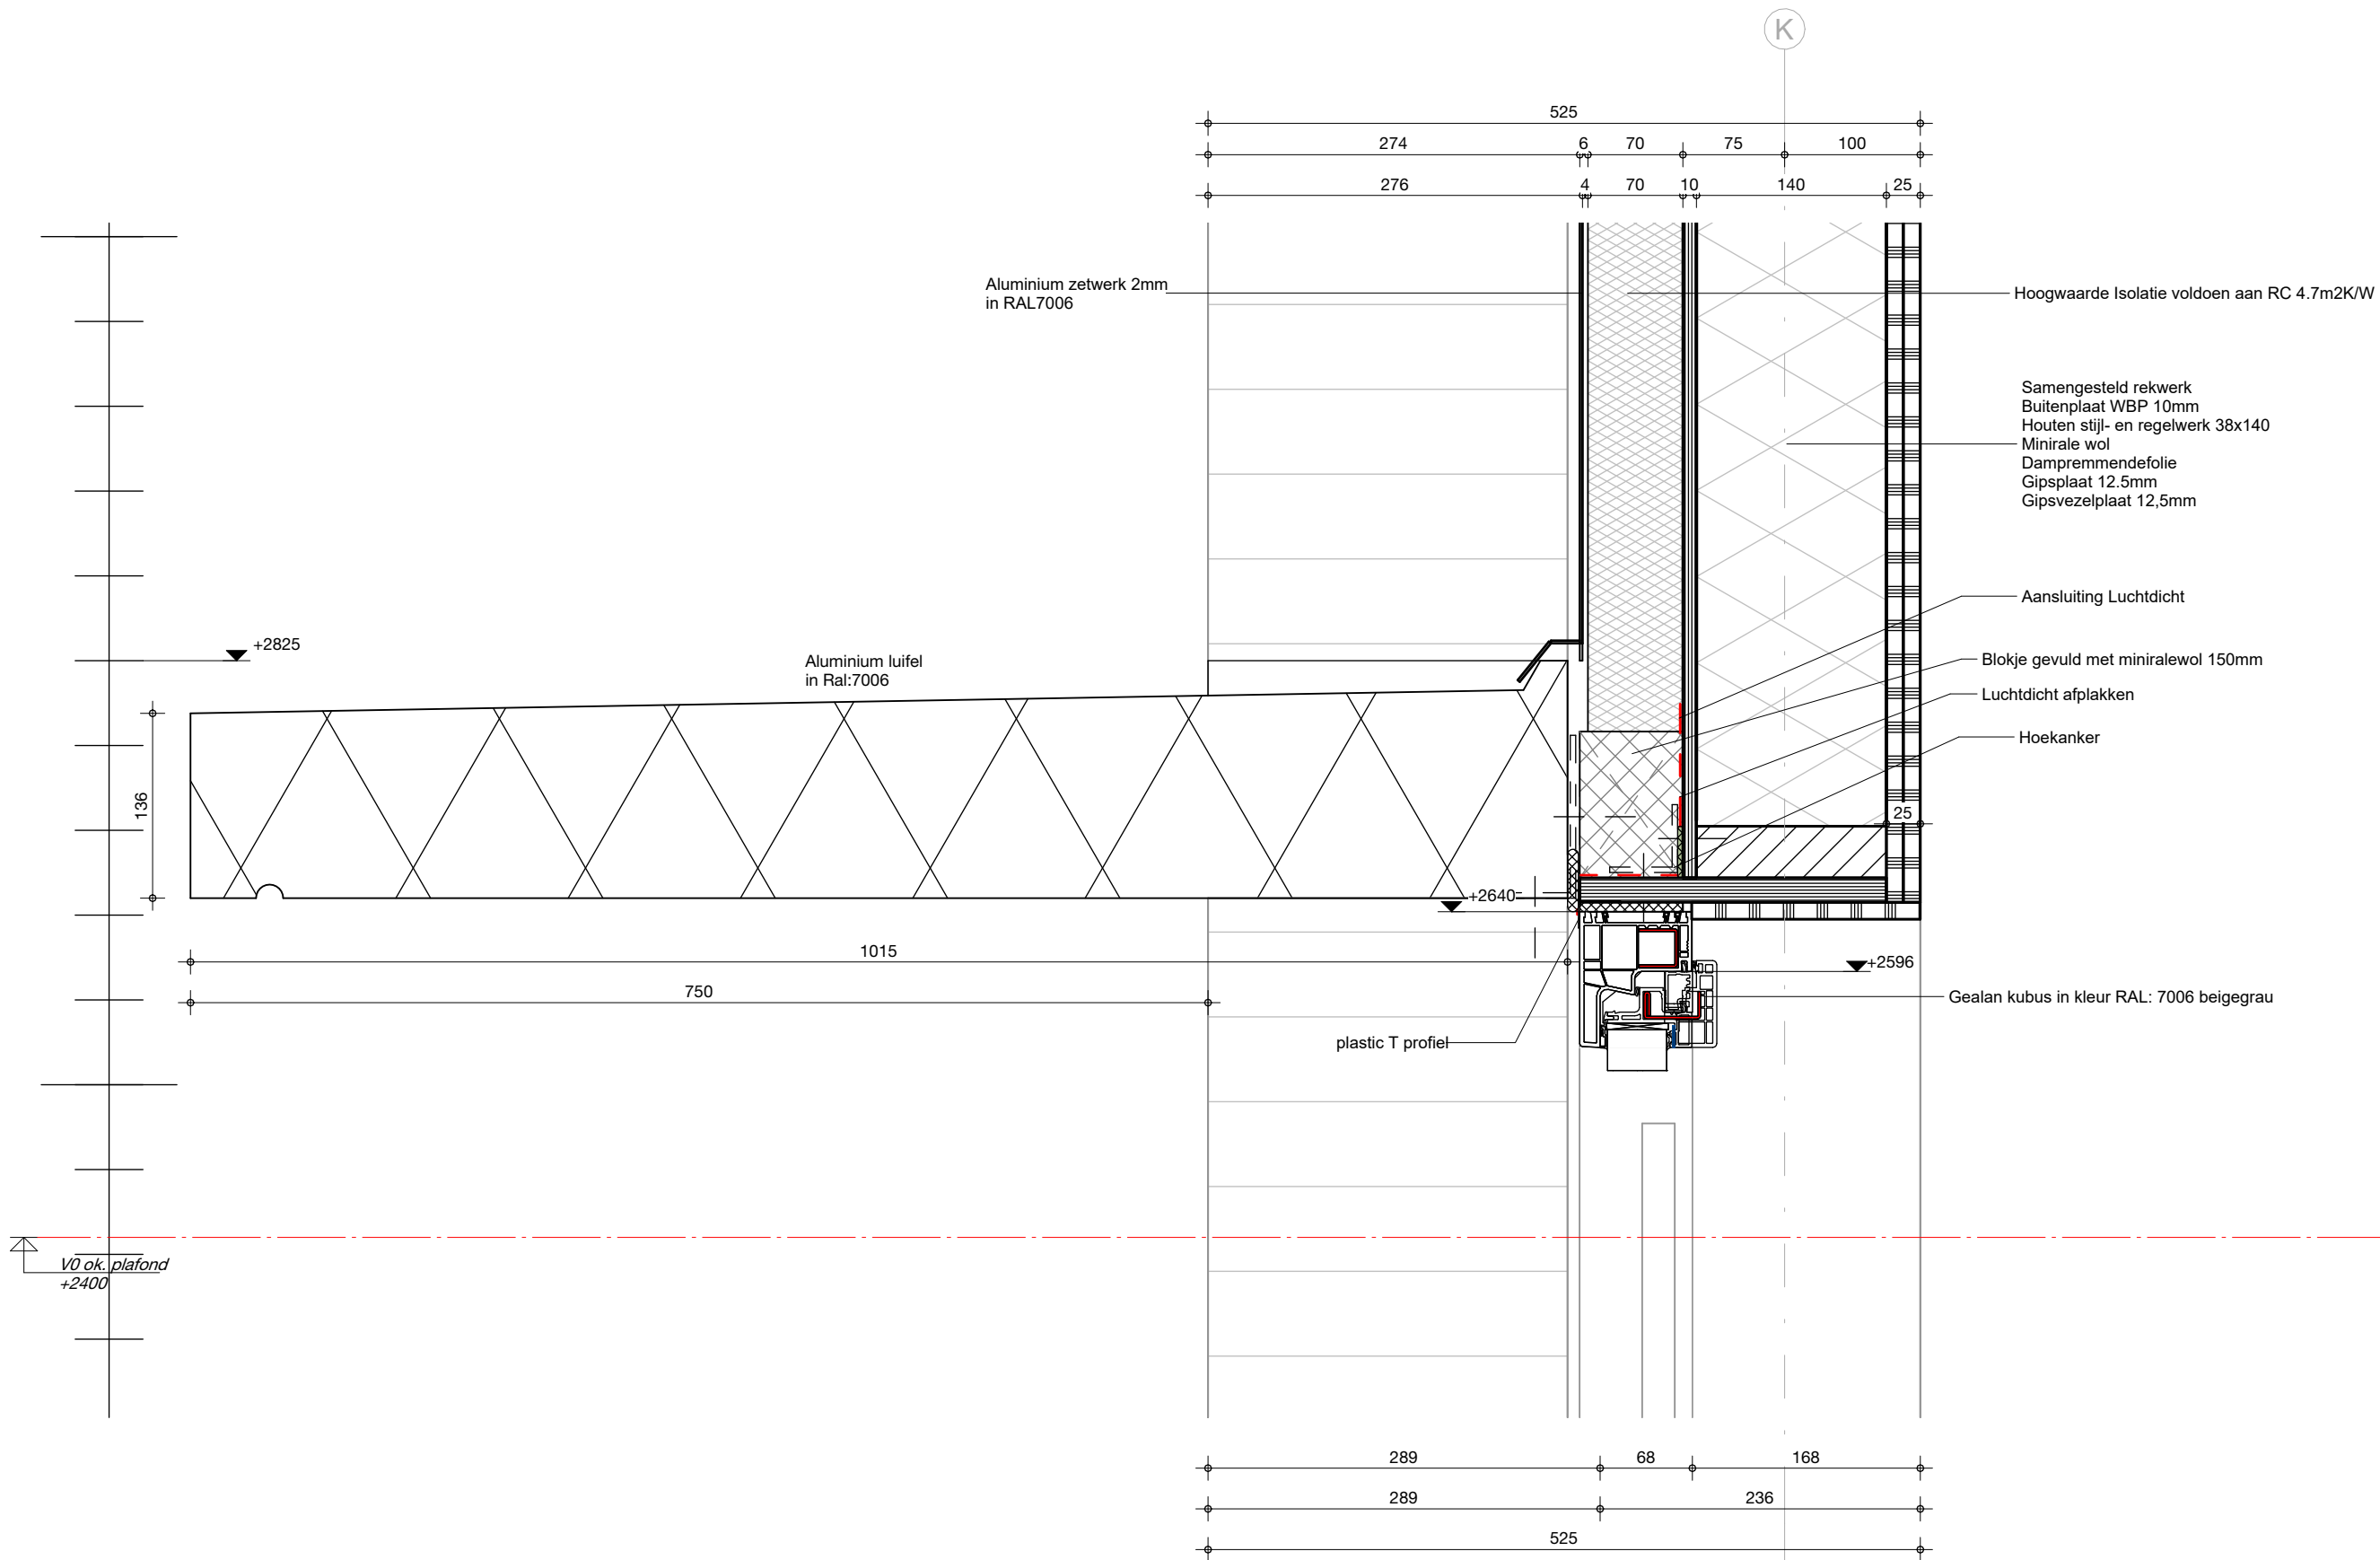


detailnummer
500-007


project
231105


datum
29/03/2024

status

dat
de architectenwerkgroep tiiburg

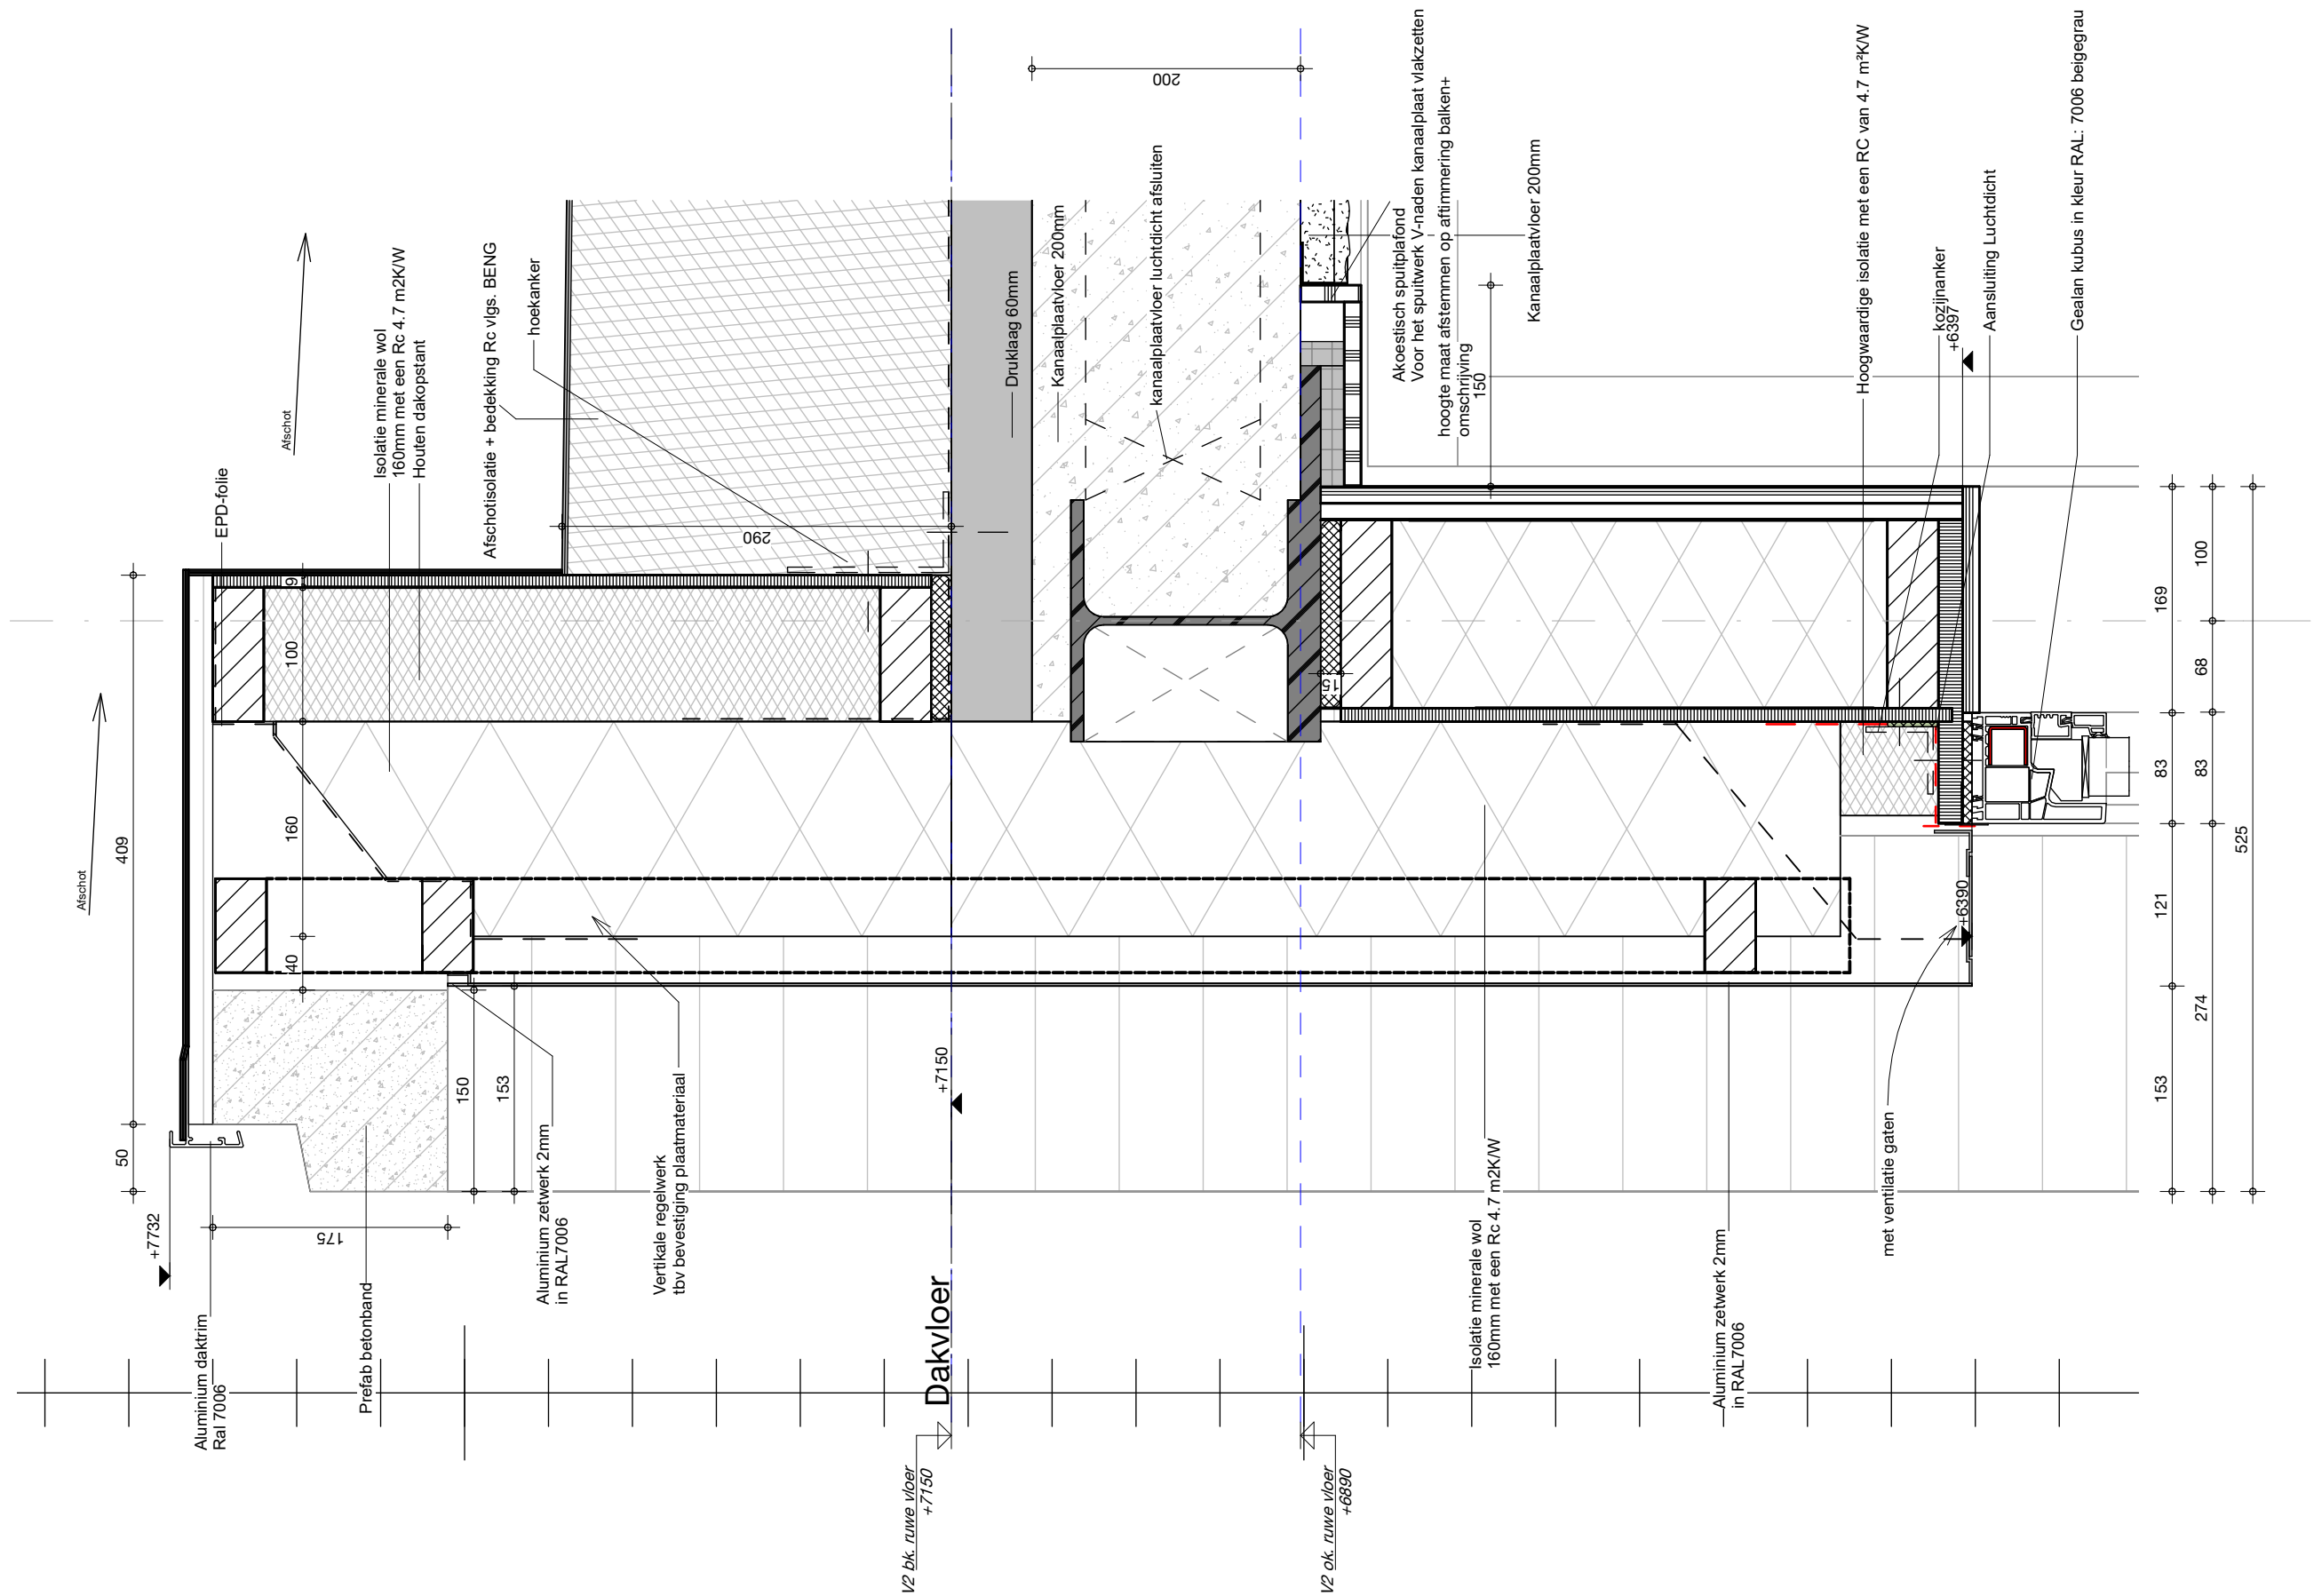

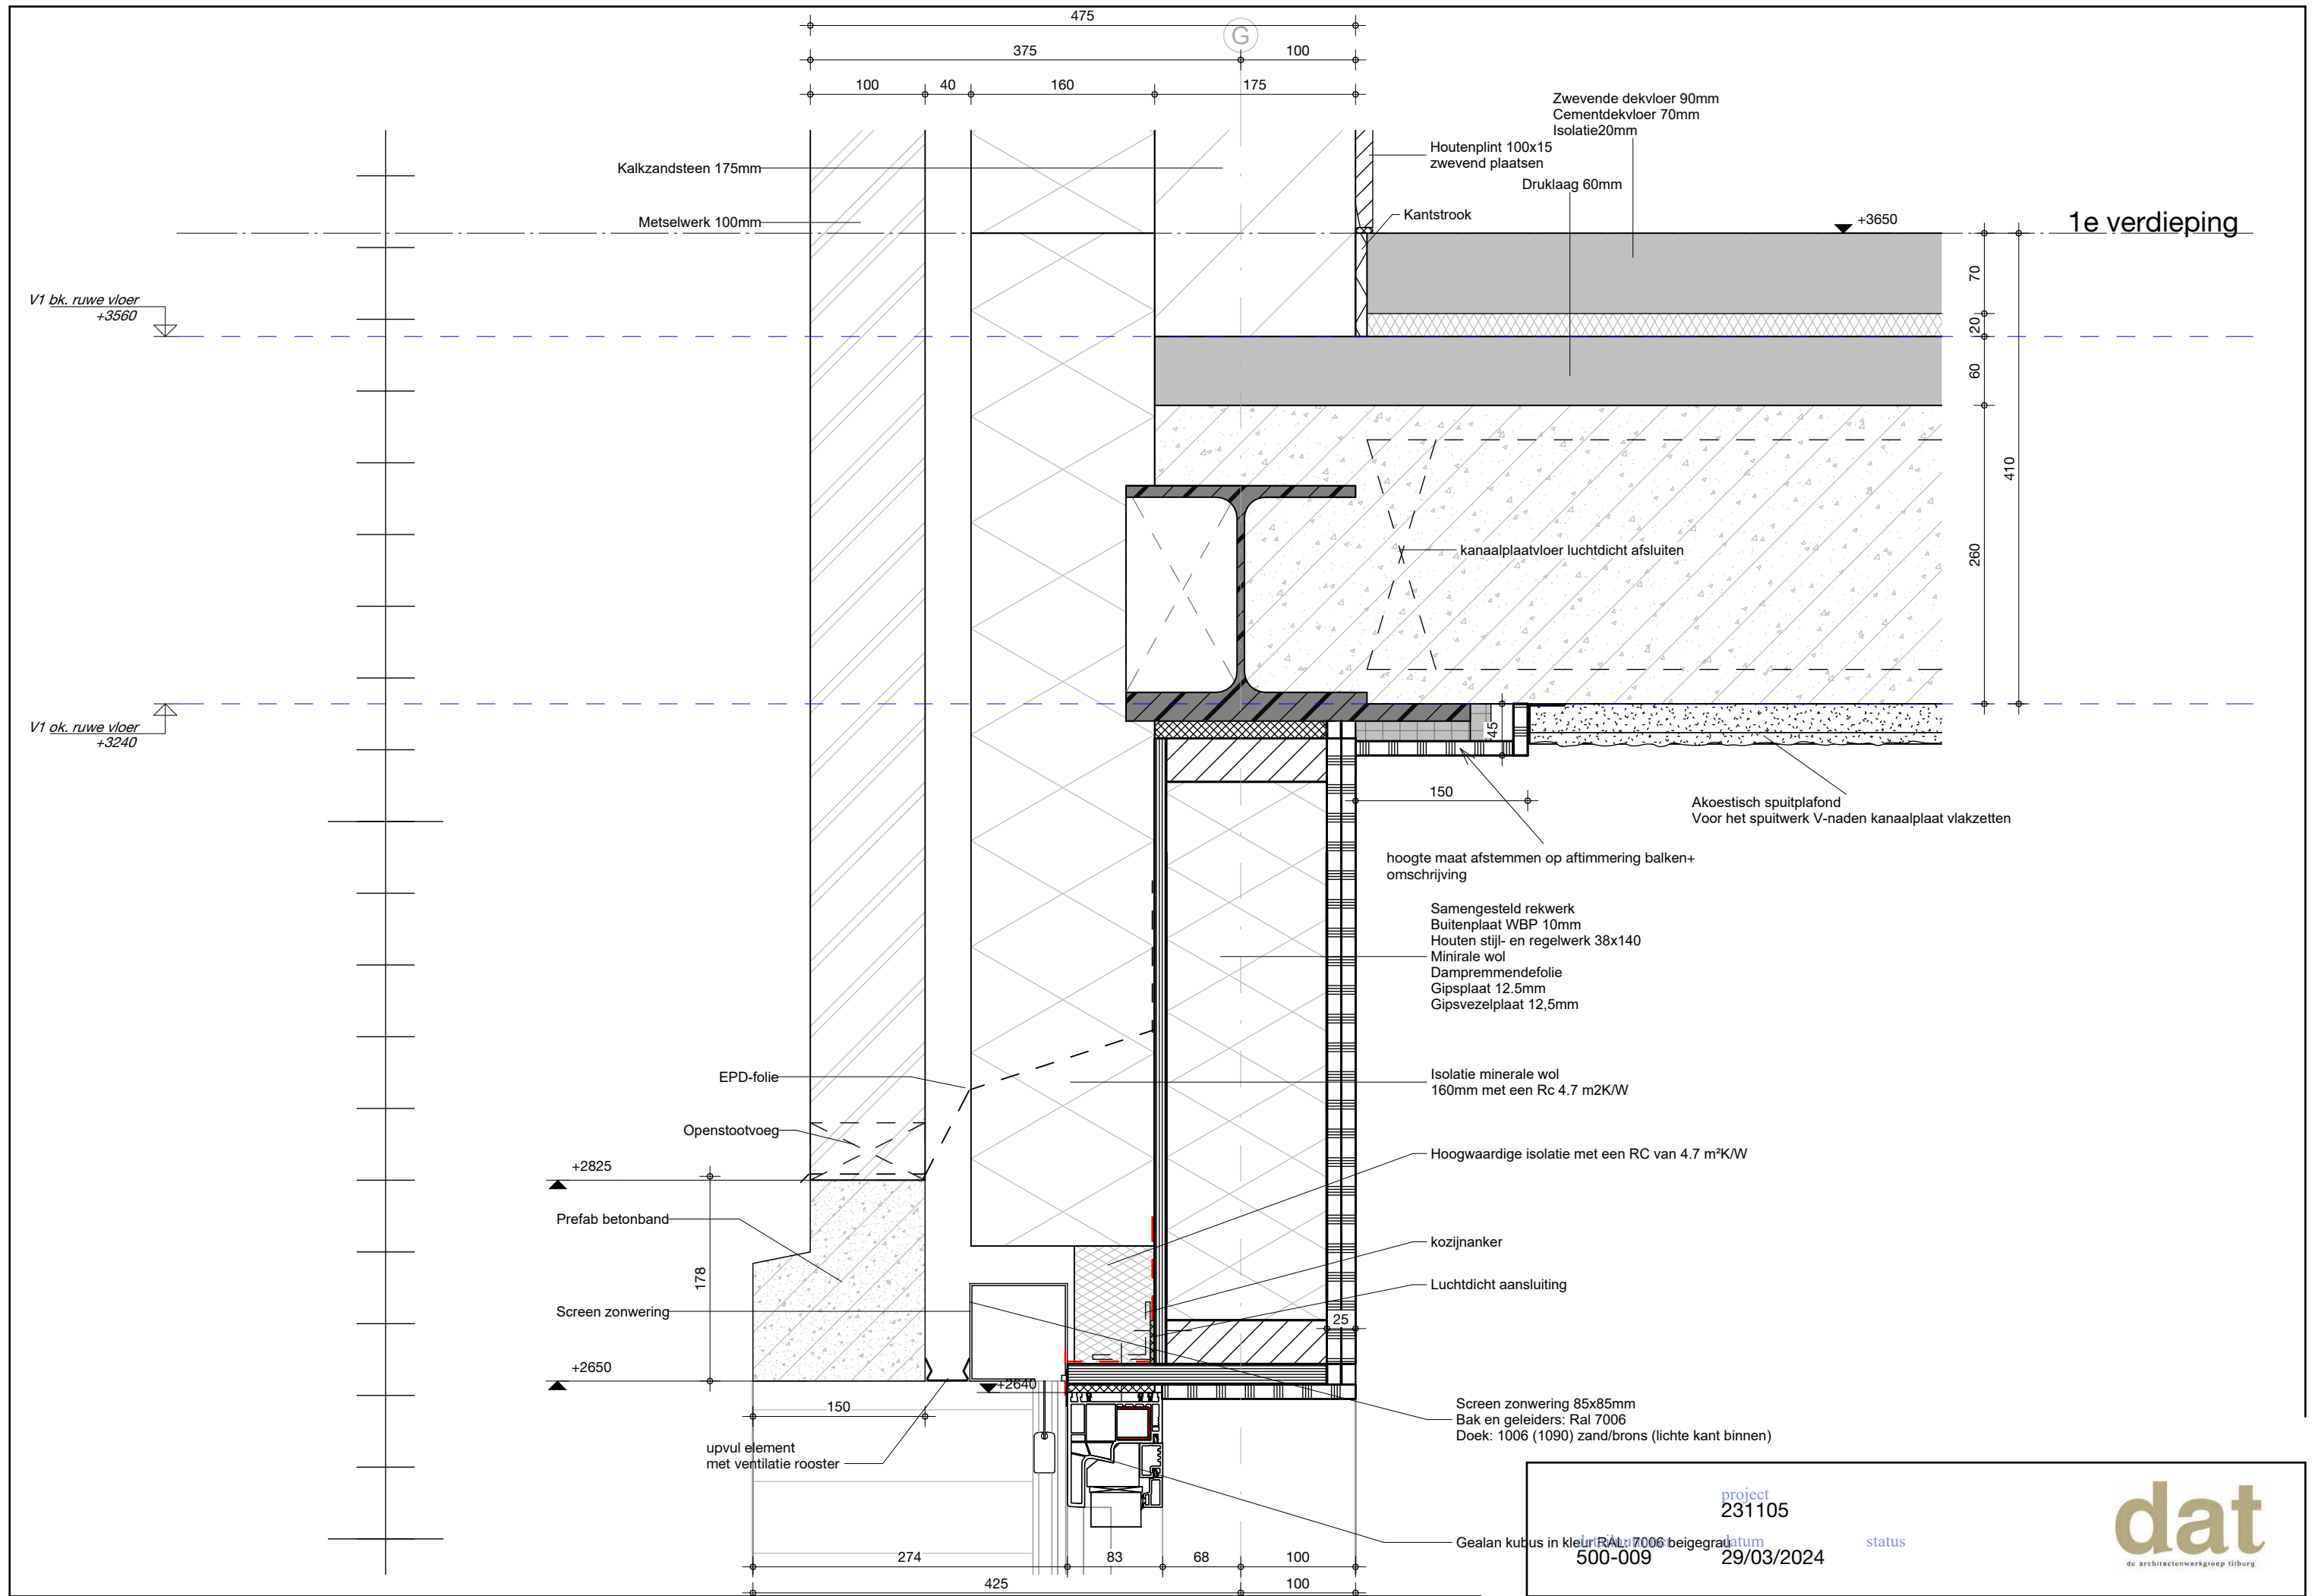

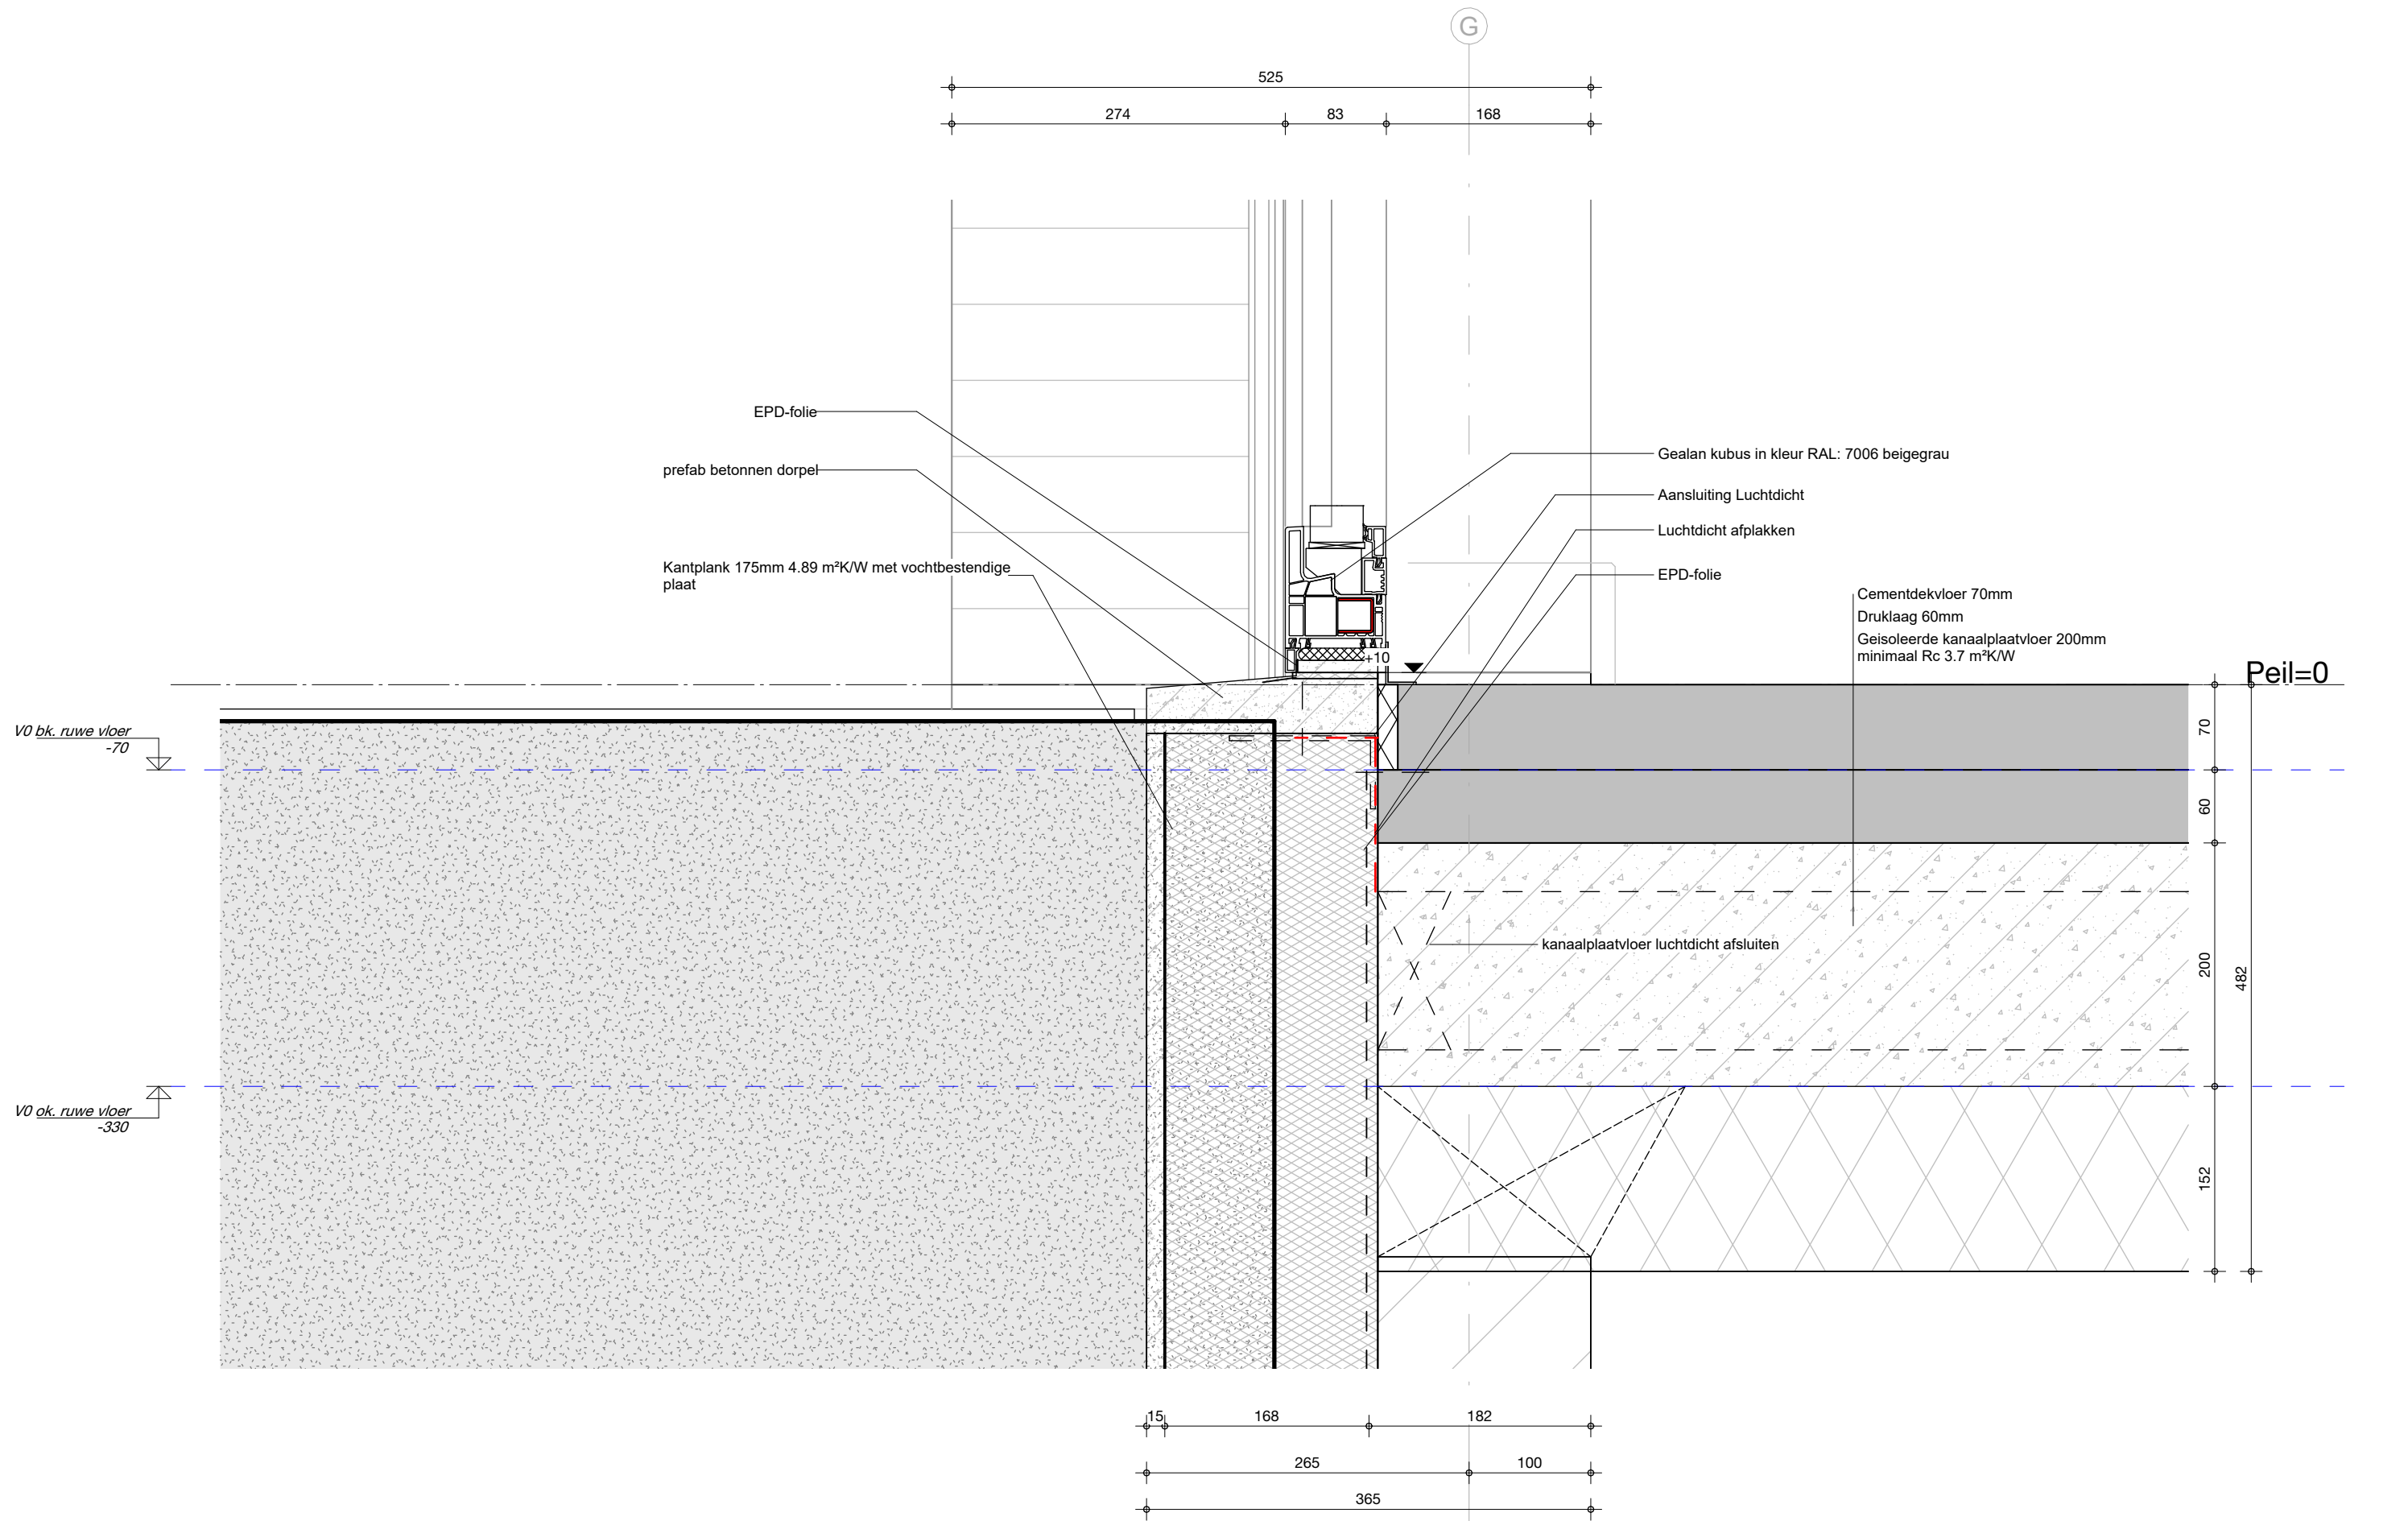


detailnummer
500-010


project
231105

datum
29/03/2024

status

dat
de architectenwerkgroep tilburg

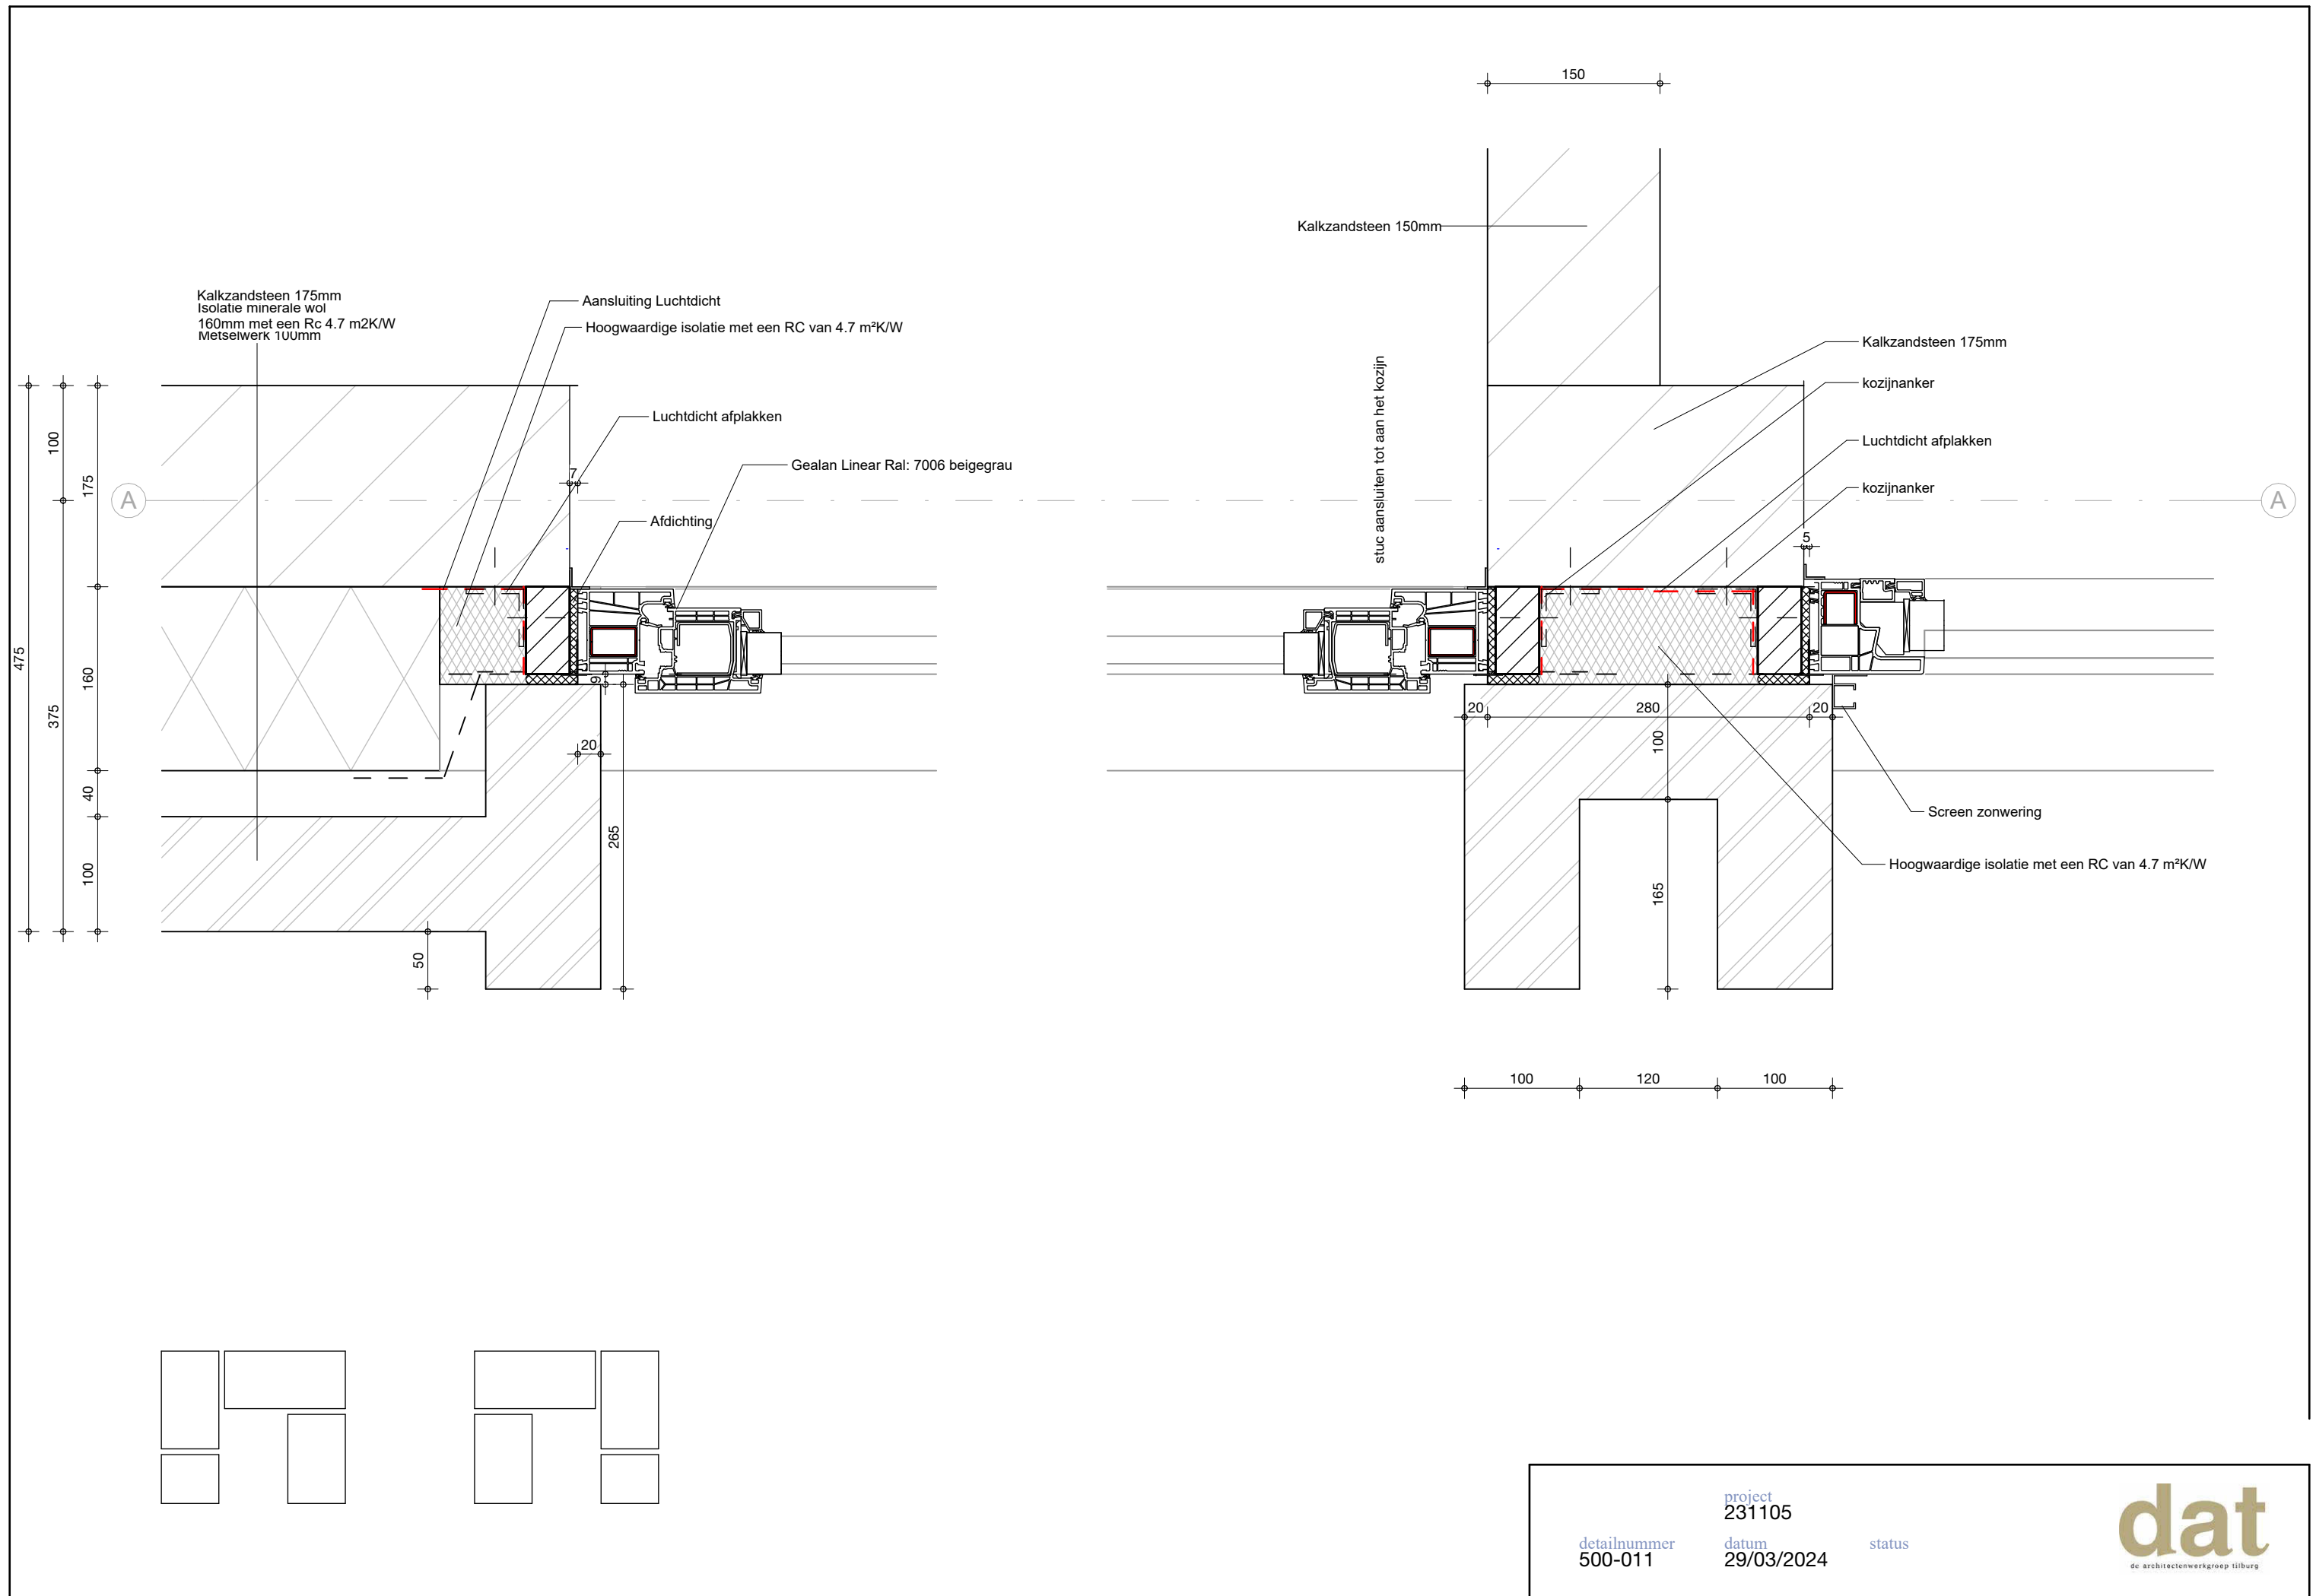

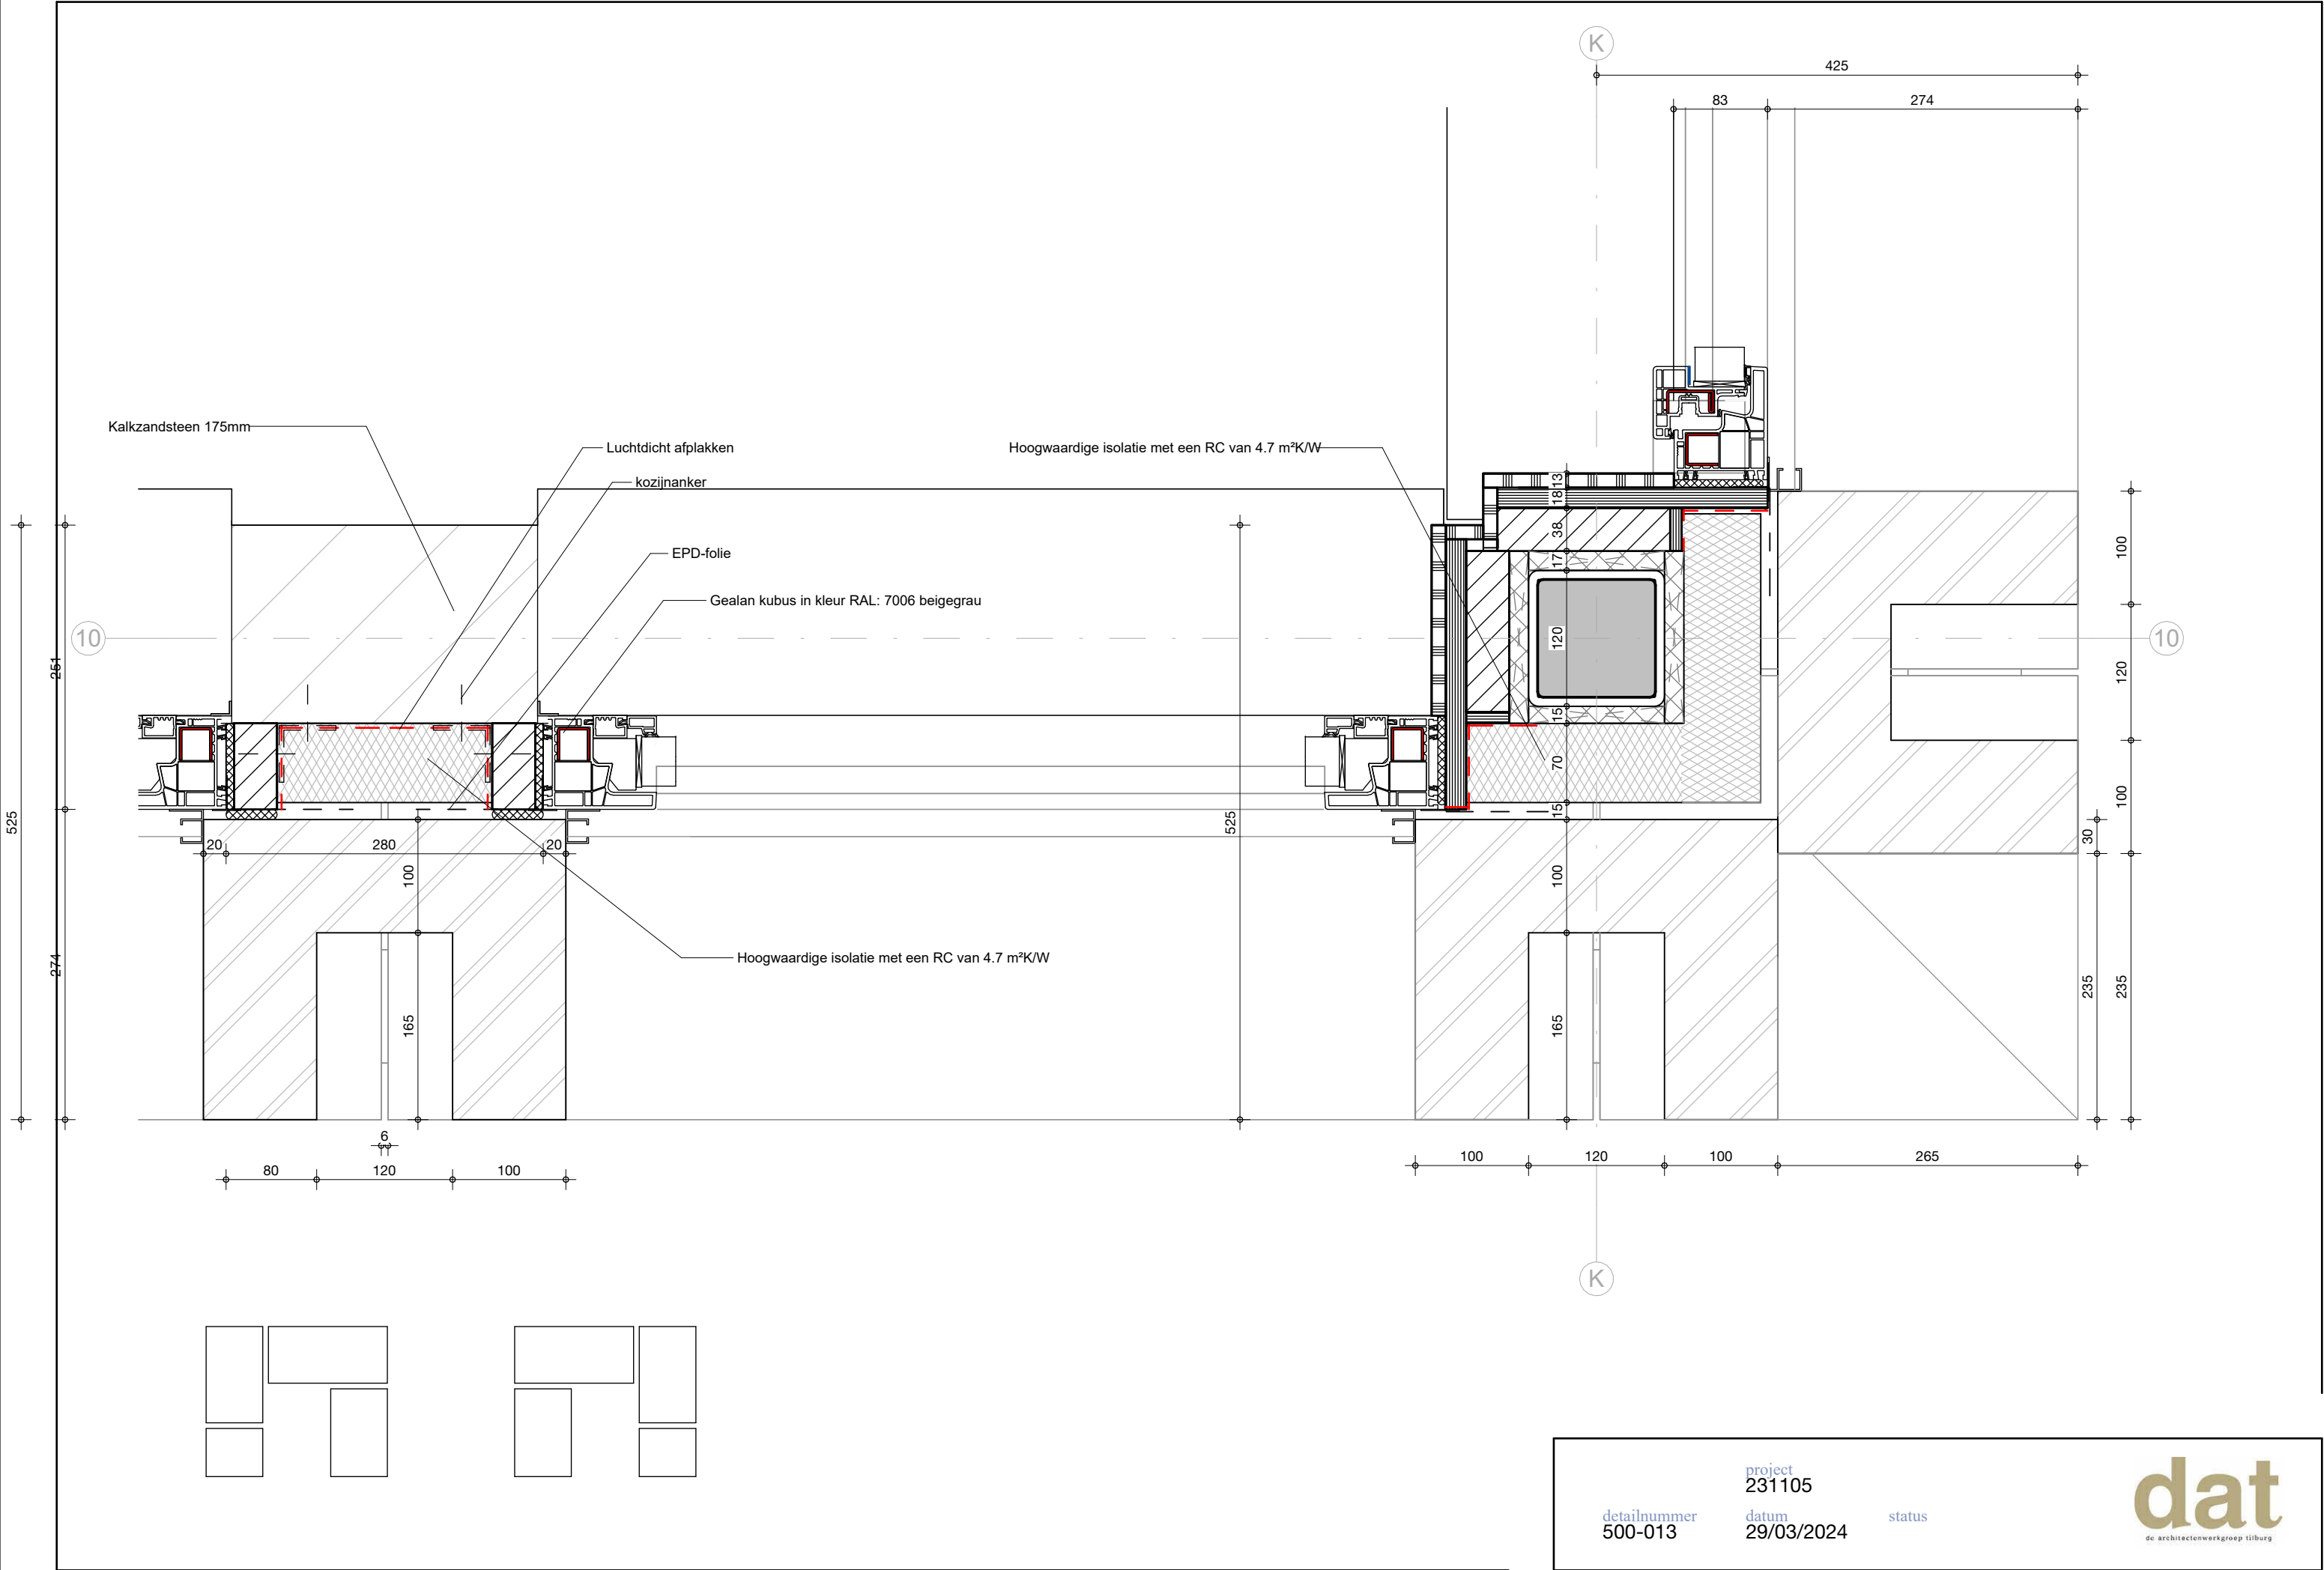


detailnummer
500-013

project
231105

datum
29/03/2024

status

dat
de architectenwerkgroep tilburg

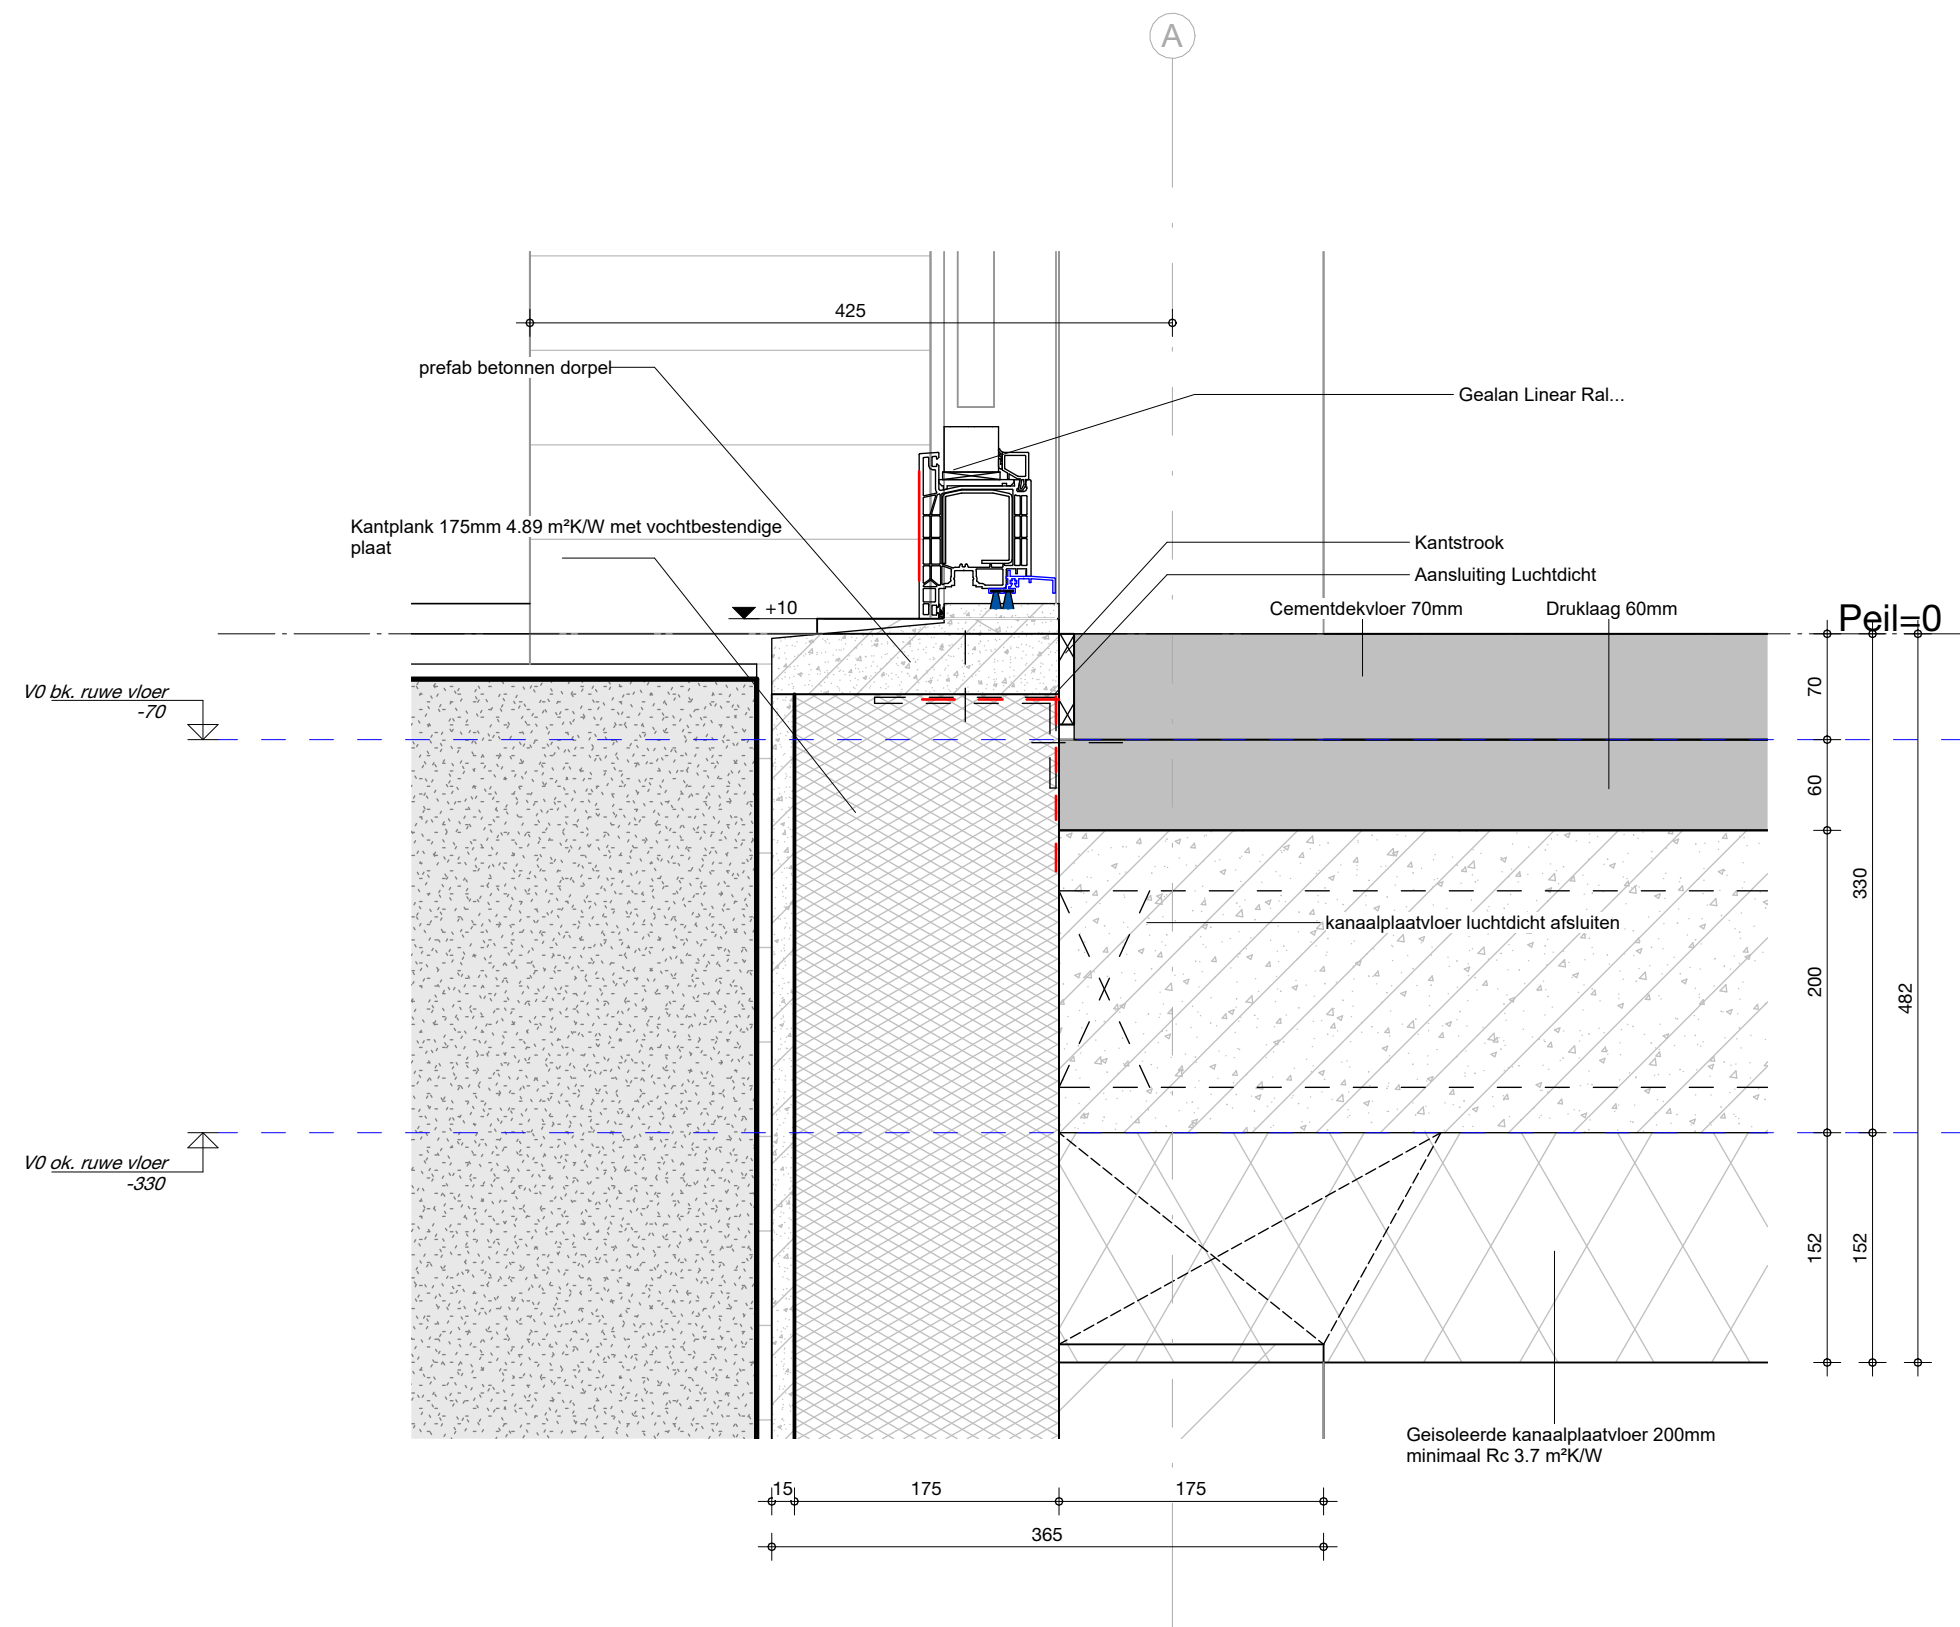


detailnummer
500-014

project
231105

datum
29/03/2024

status

dat
de architectenwerkgroep tilburg

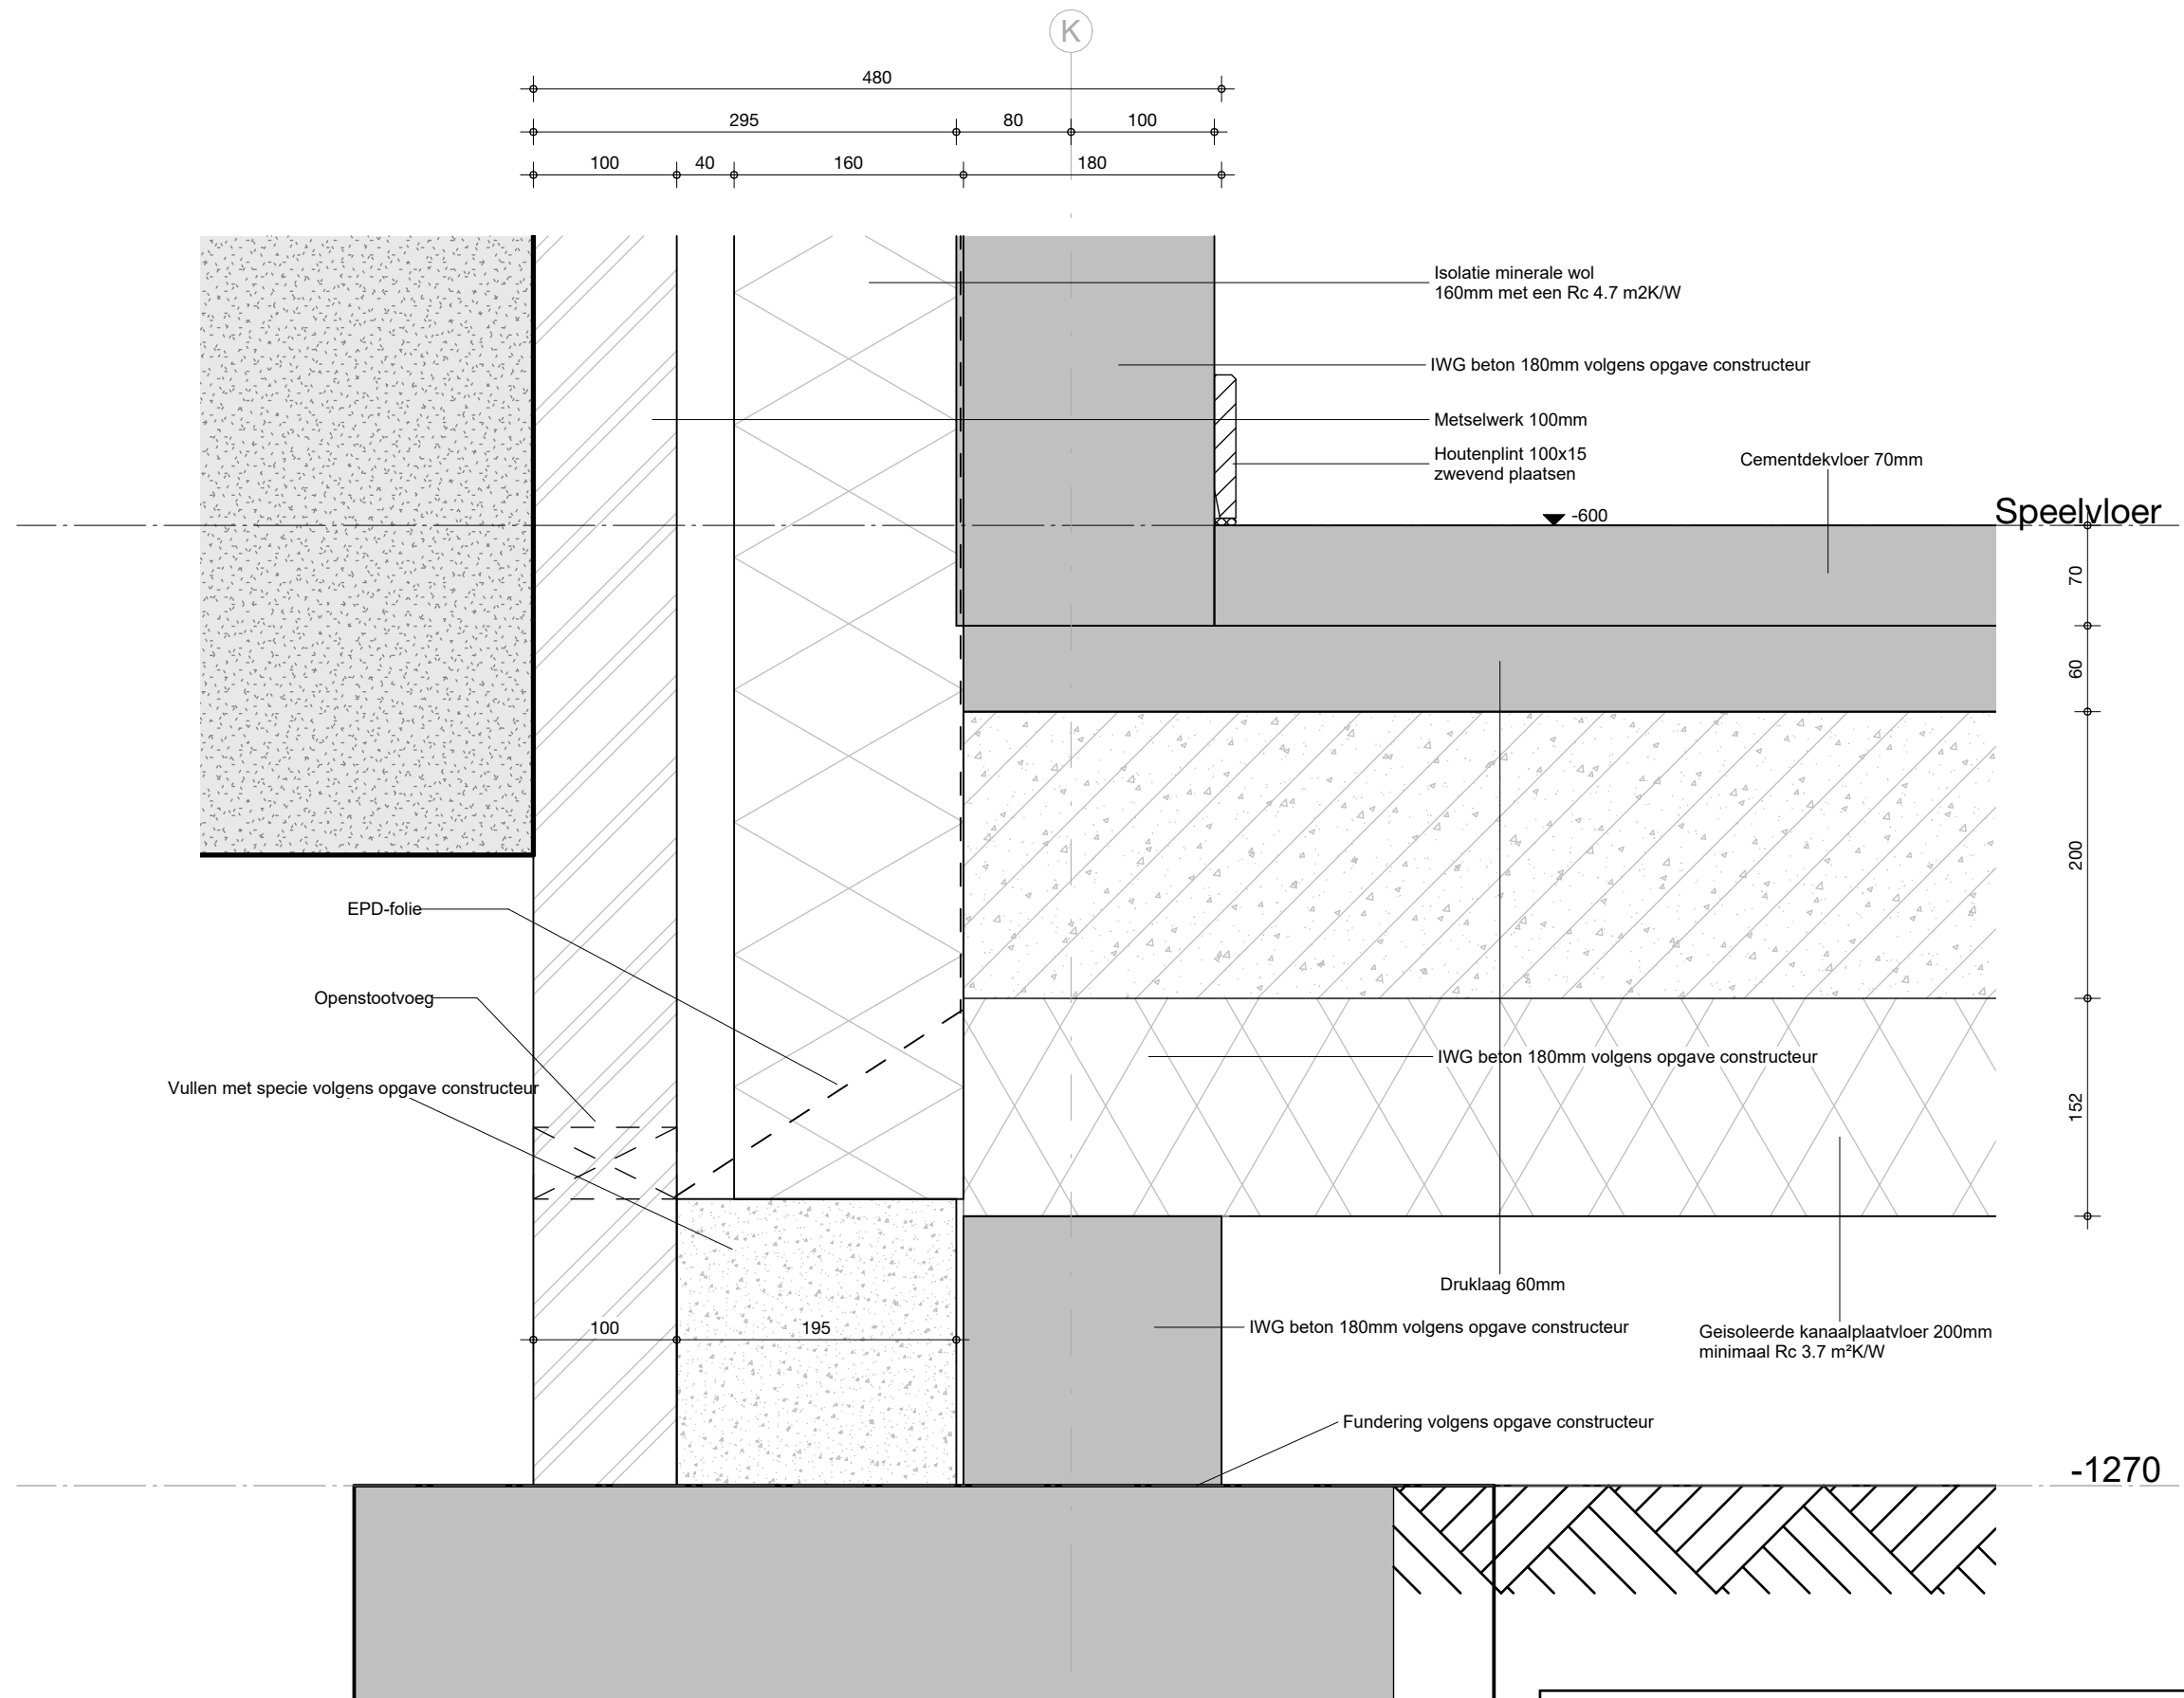


detailnummer
500-015

project
231105

datum
29/03/2024

status

dat
de architectenwerkgroep tilburg

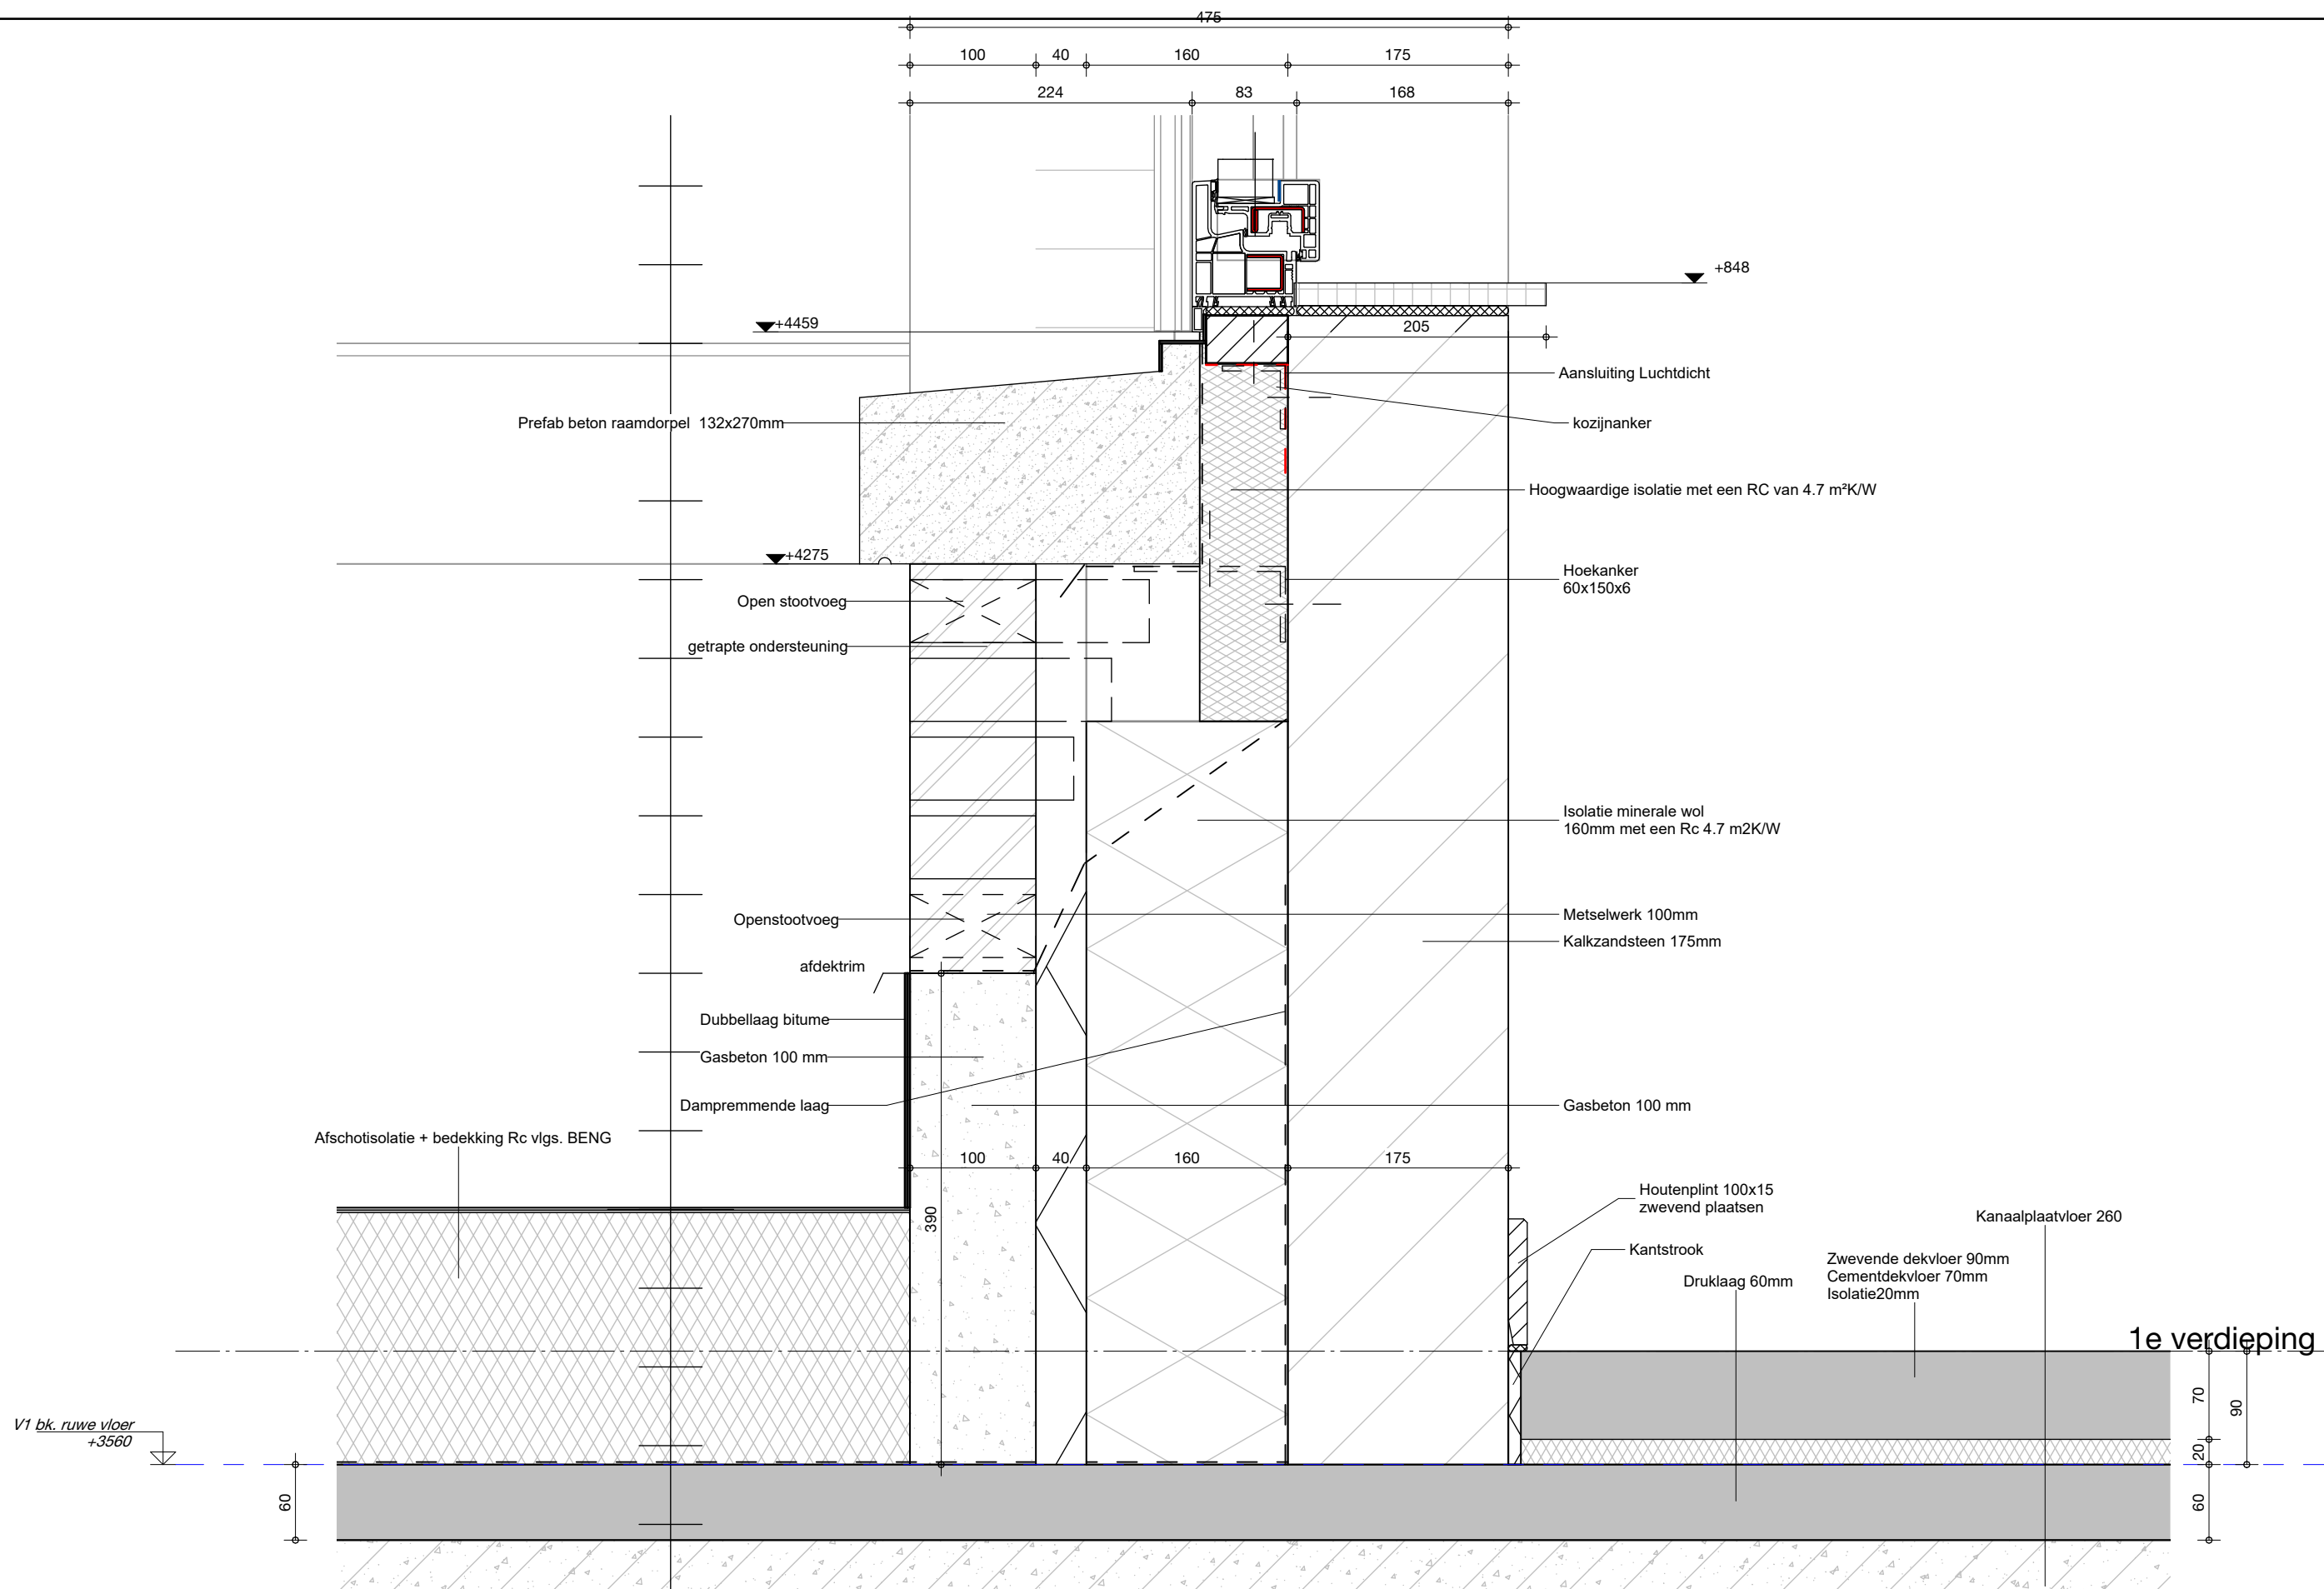


detailnummer
500-017

project
231105
datum
29/03/2024

status

dat
de architectenwerkgroep tilburg

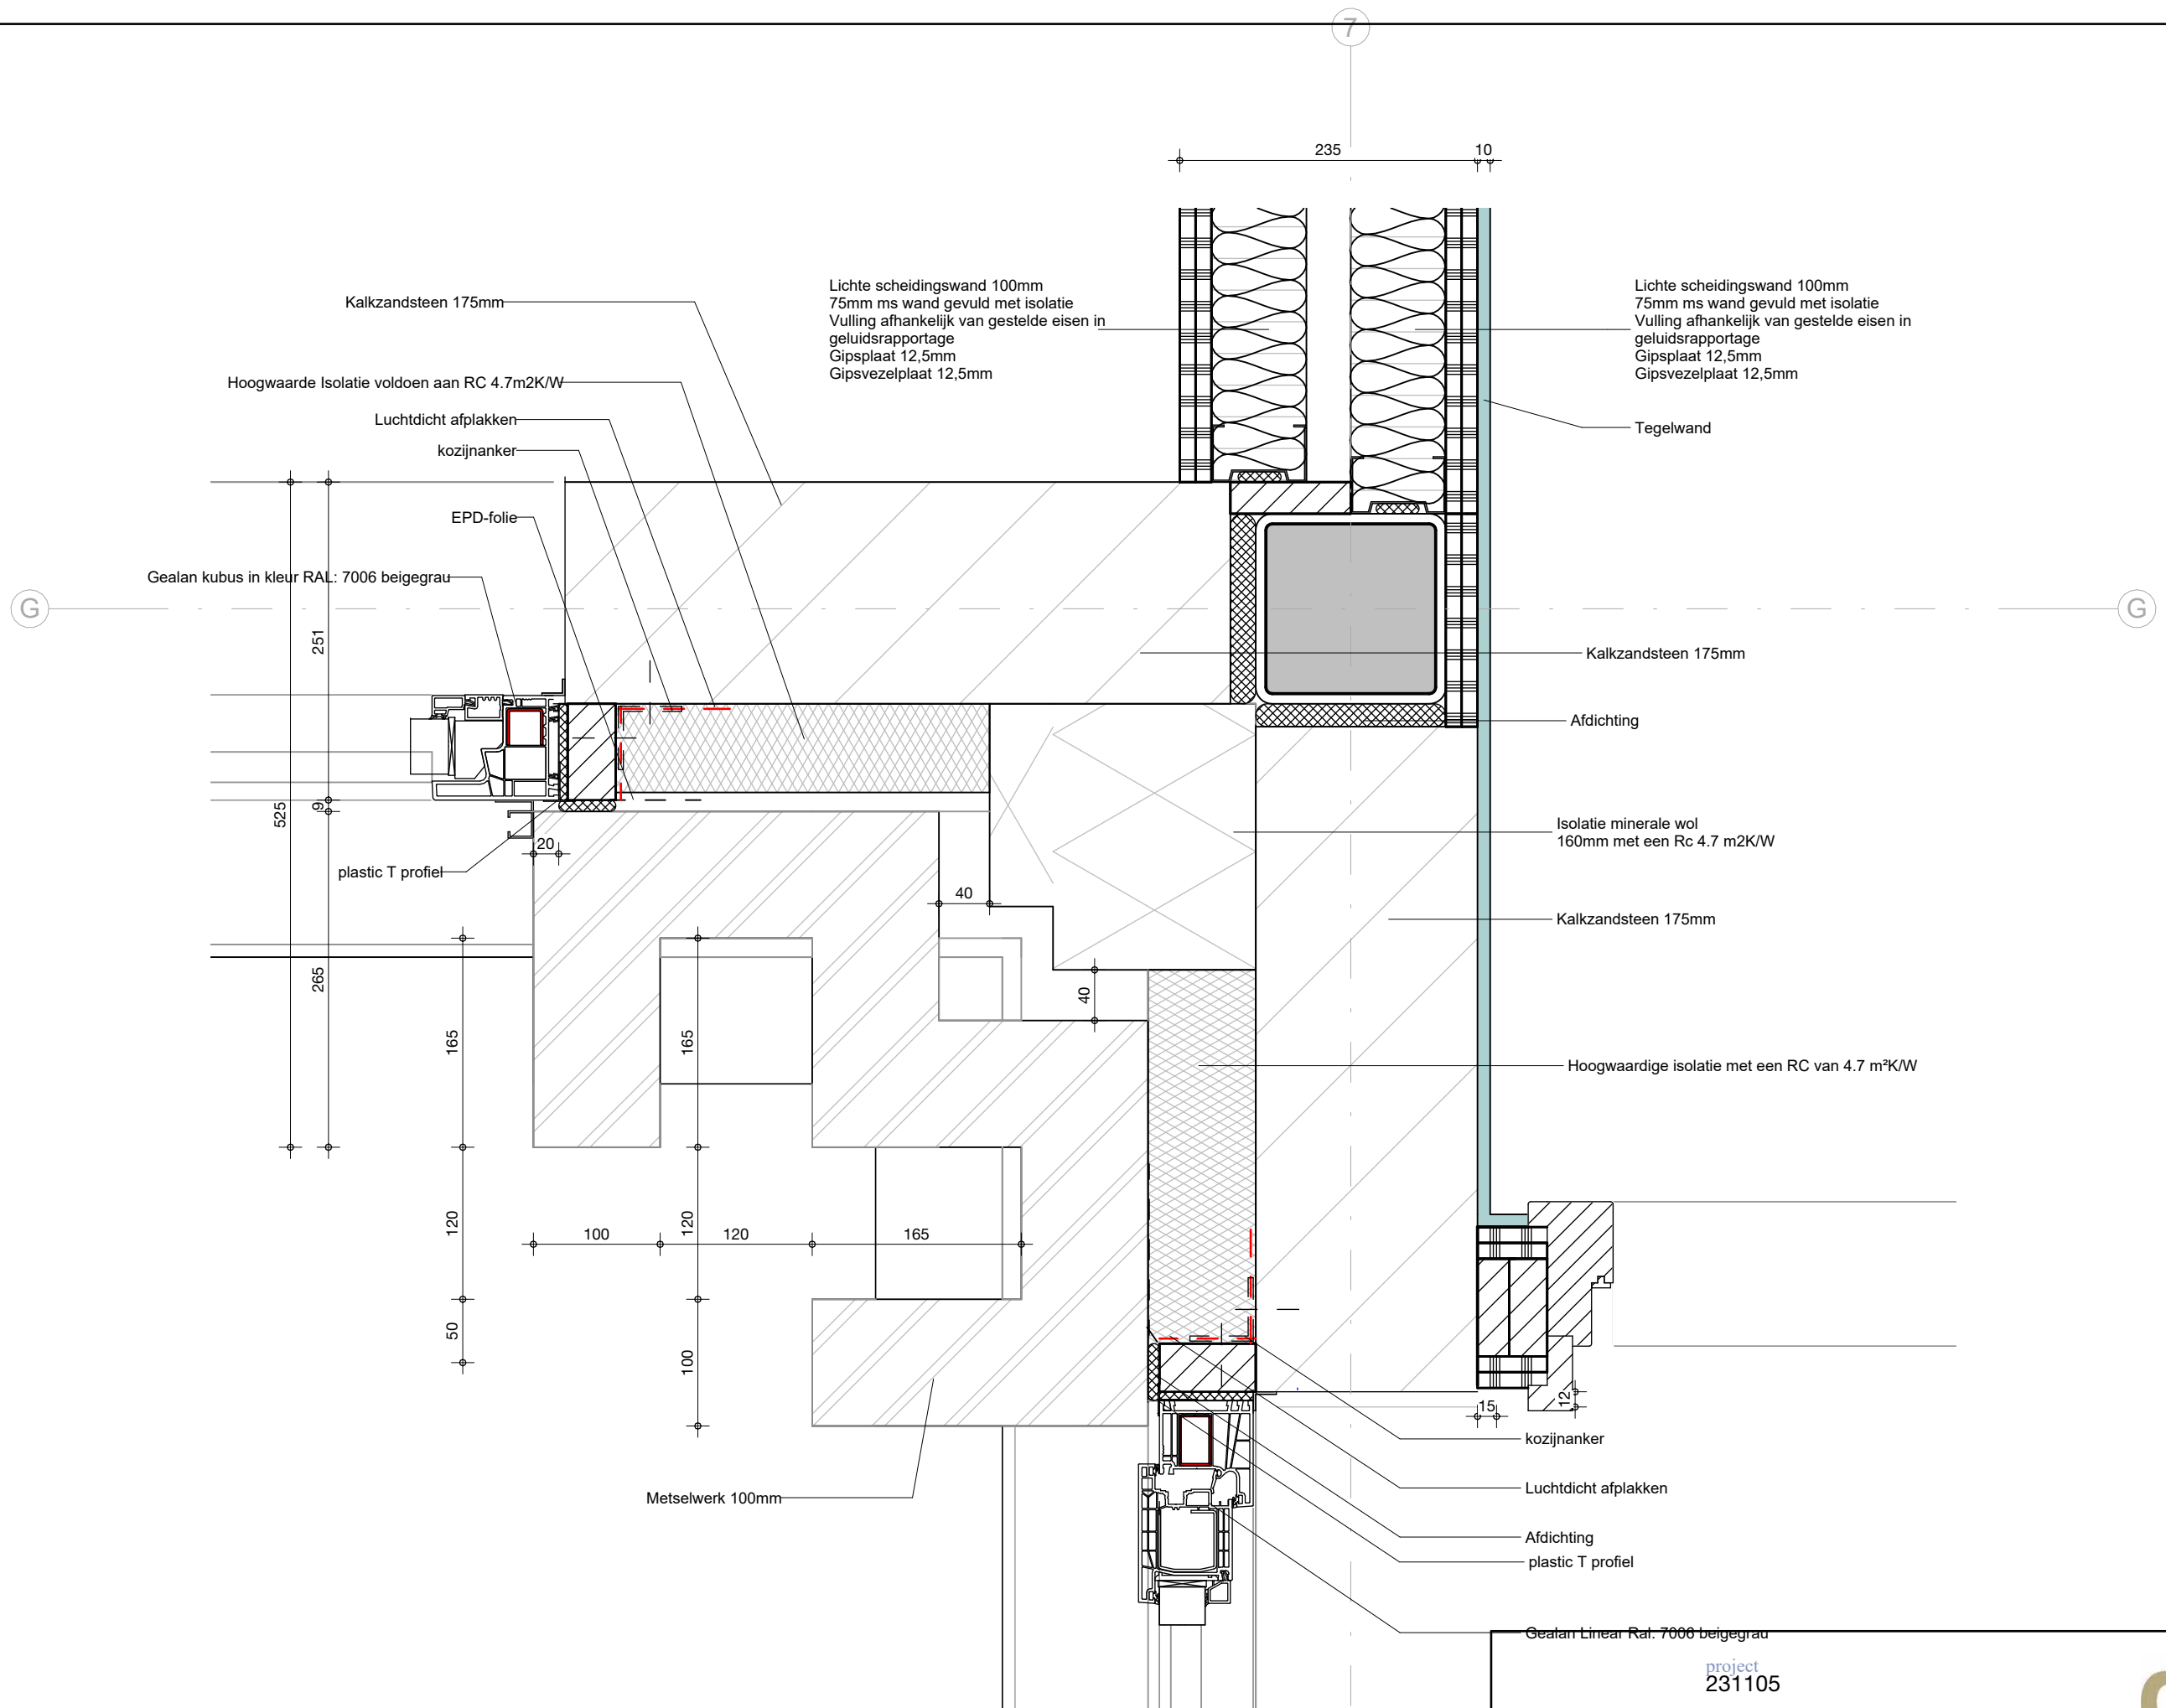


detailnummer
500-018

project
231105

datum
29/03/2024

status

dat
de architectenwerkgroep tilburg

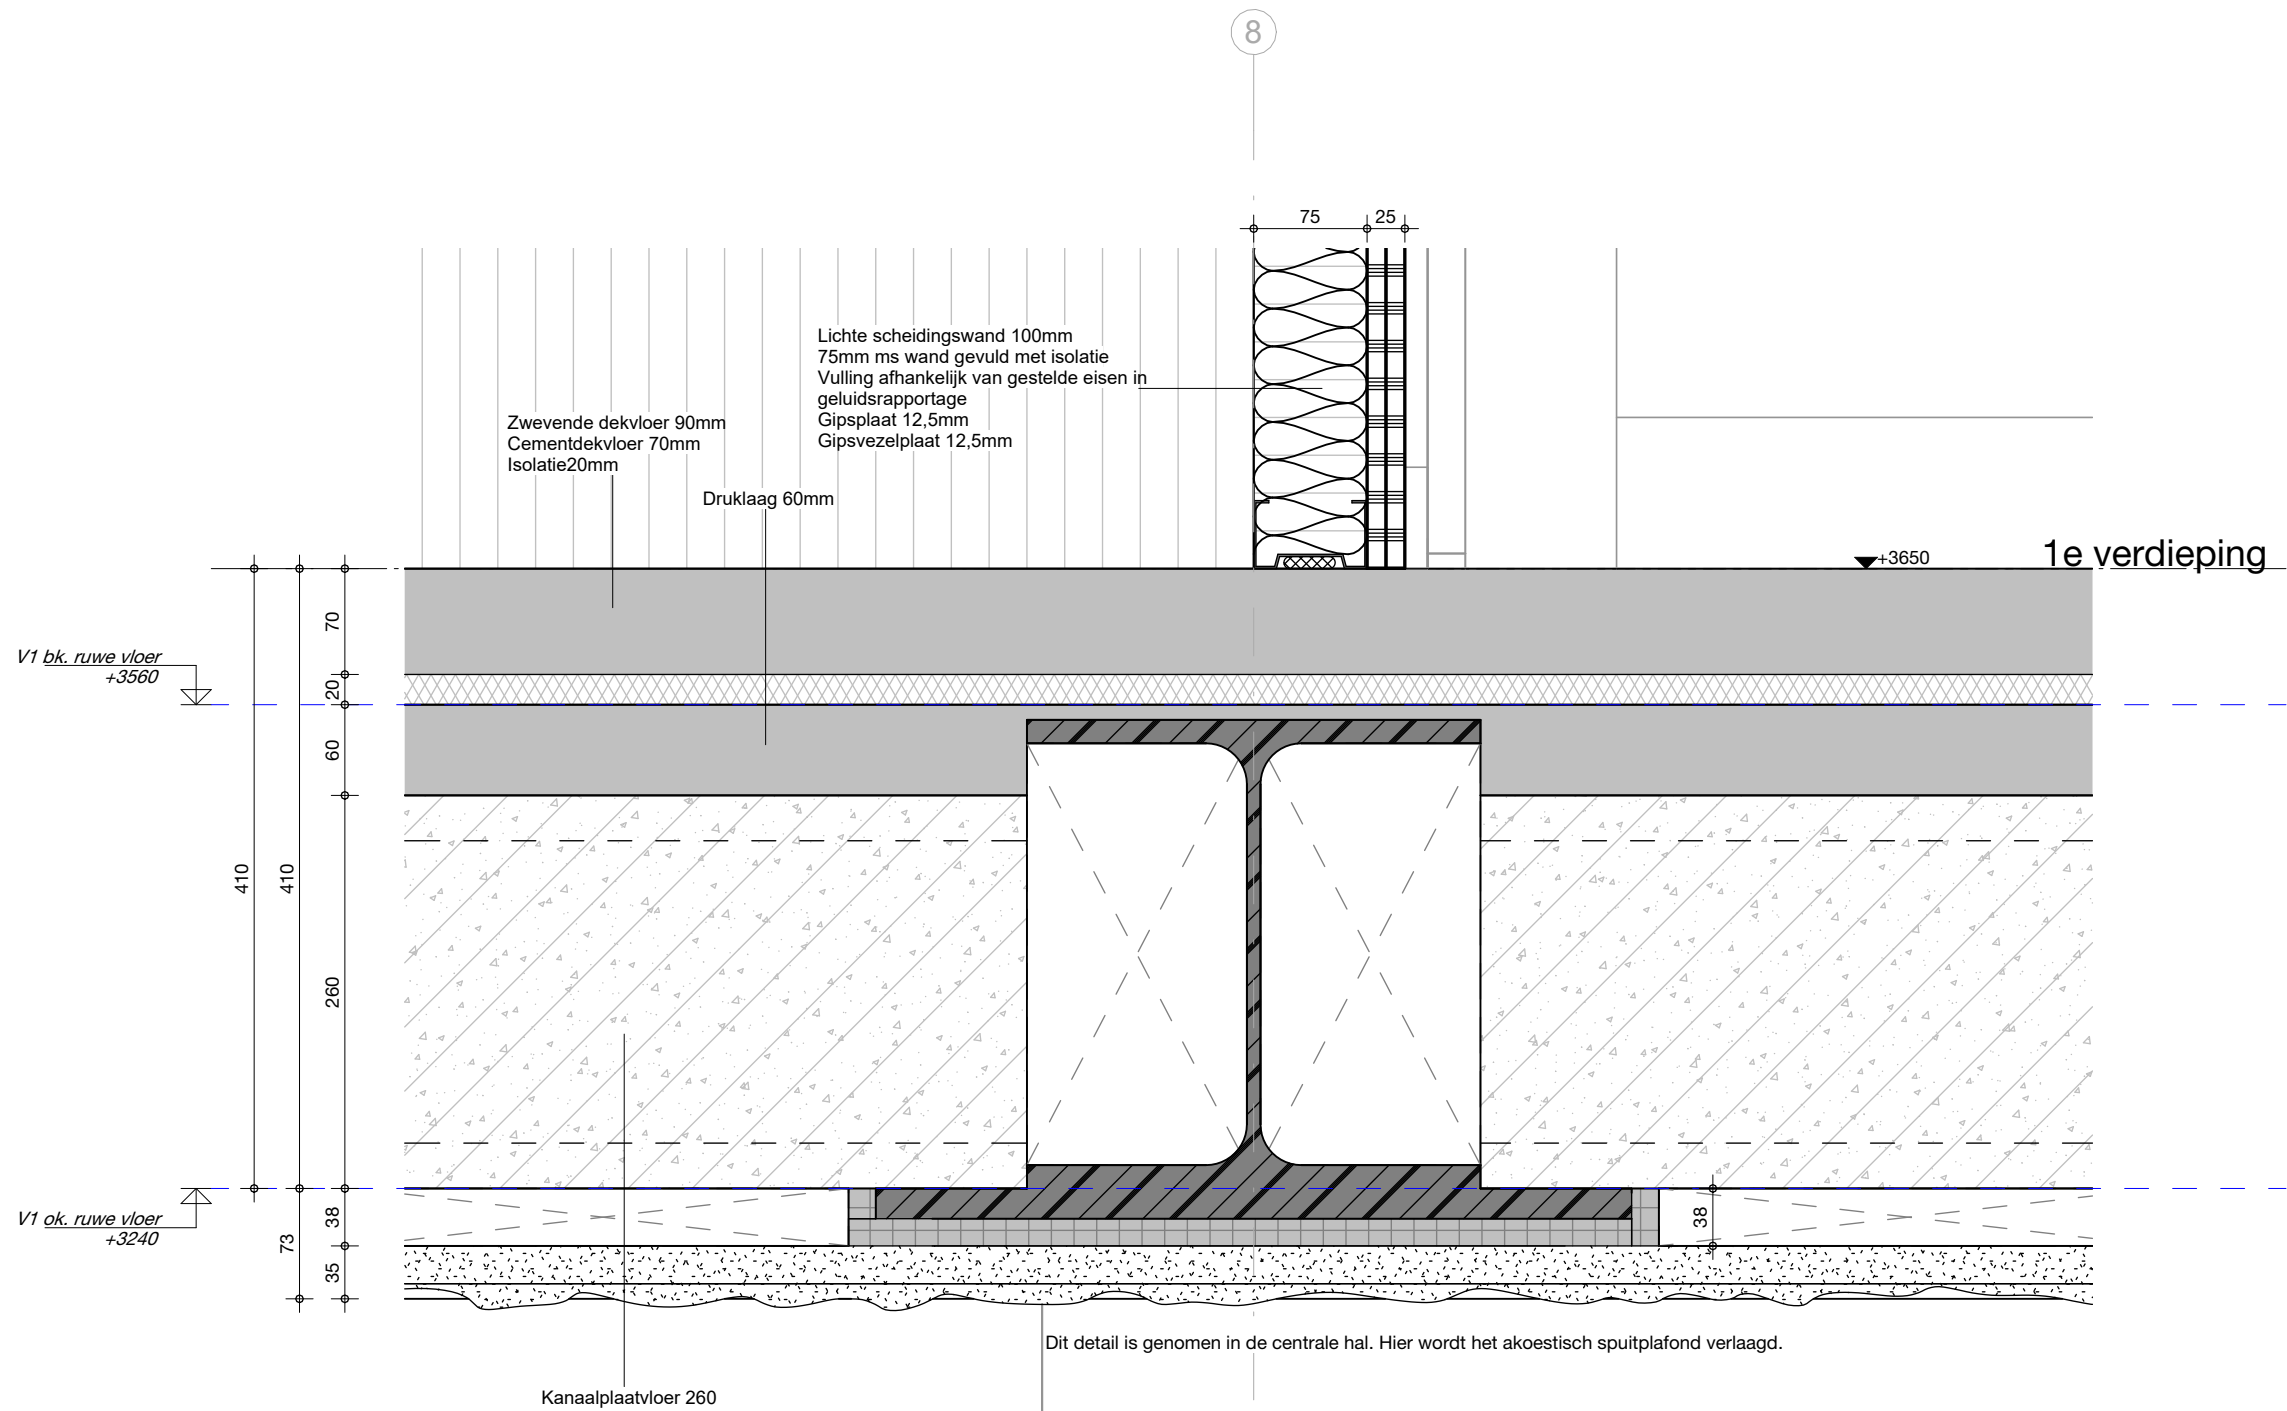


detailnummer
500-019

project
231105

datum
29/03/2024


status

dat
de architectenwerkgroep tilburg

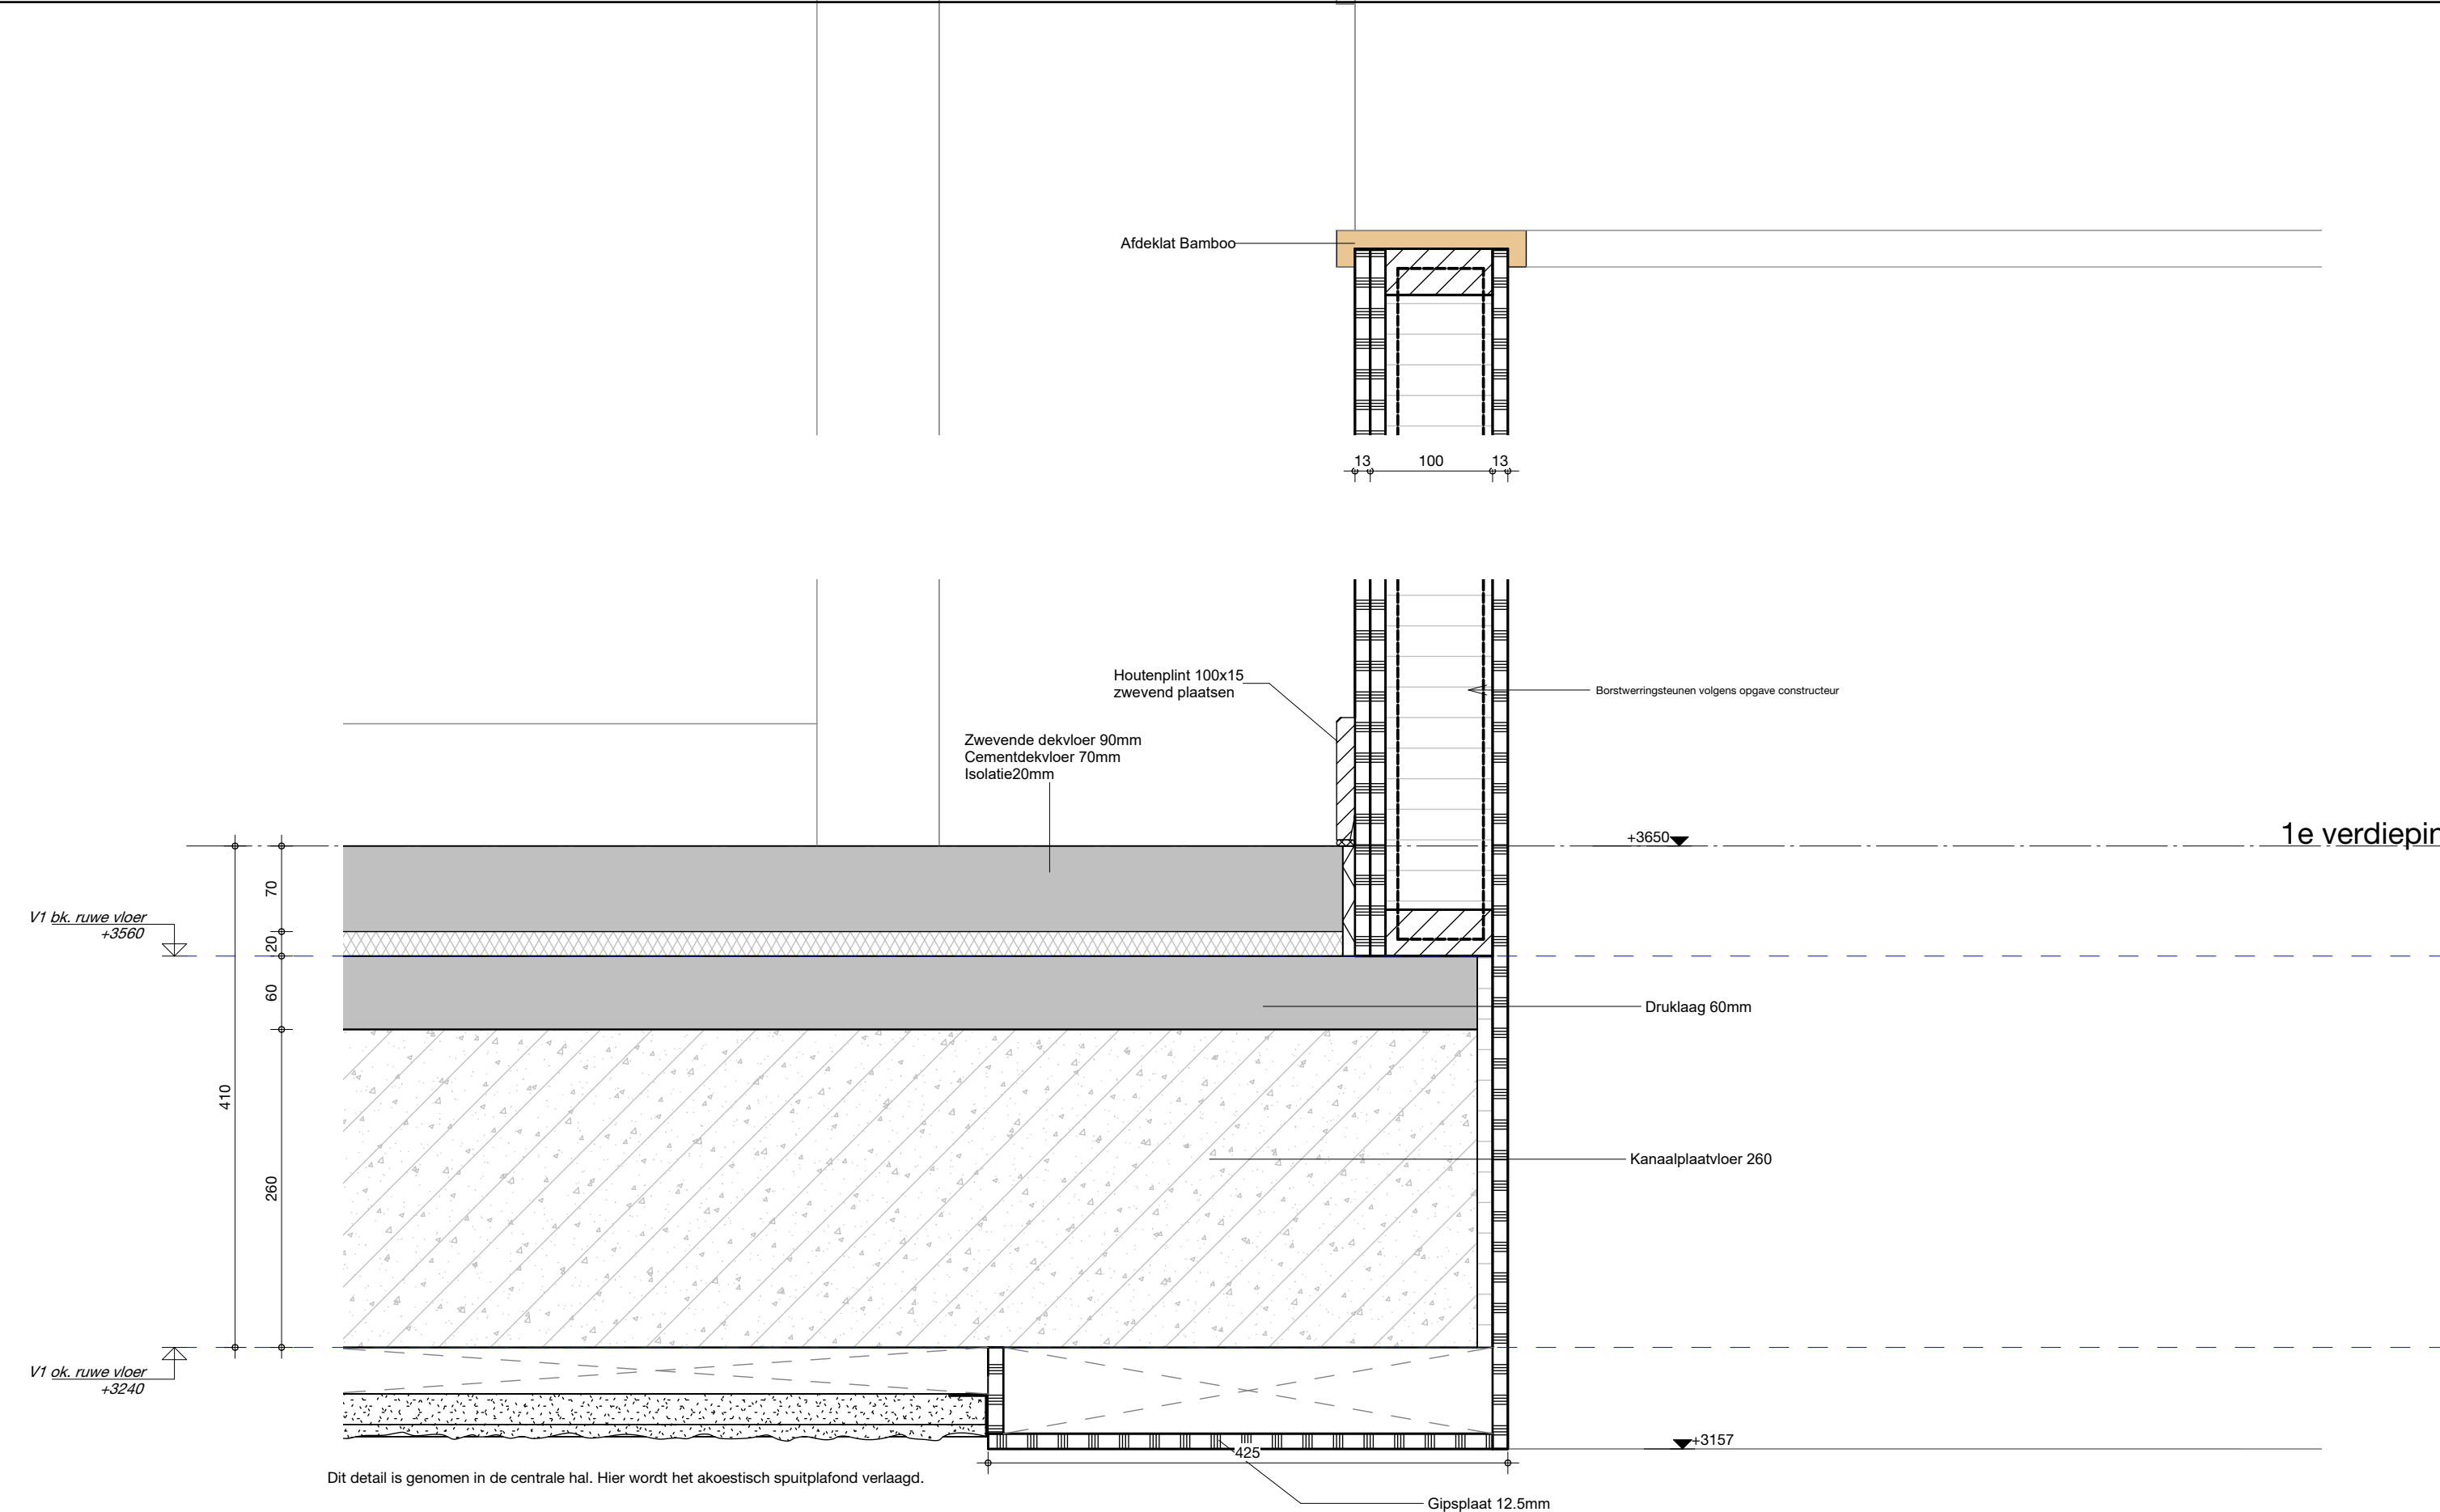

7

1e verdieping

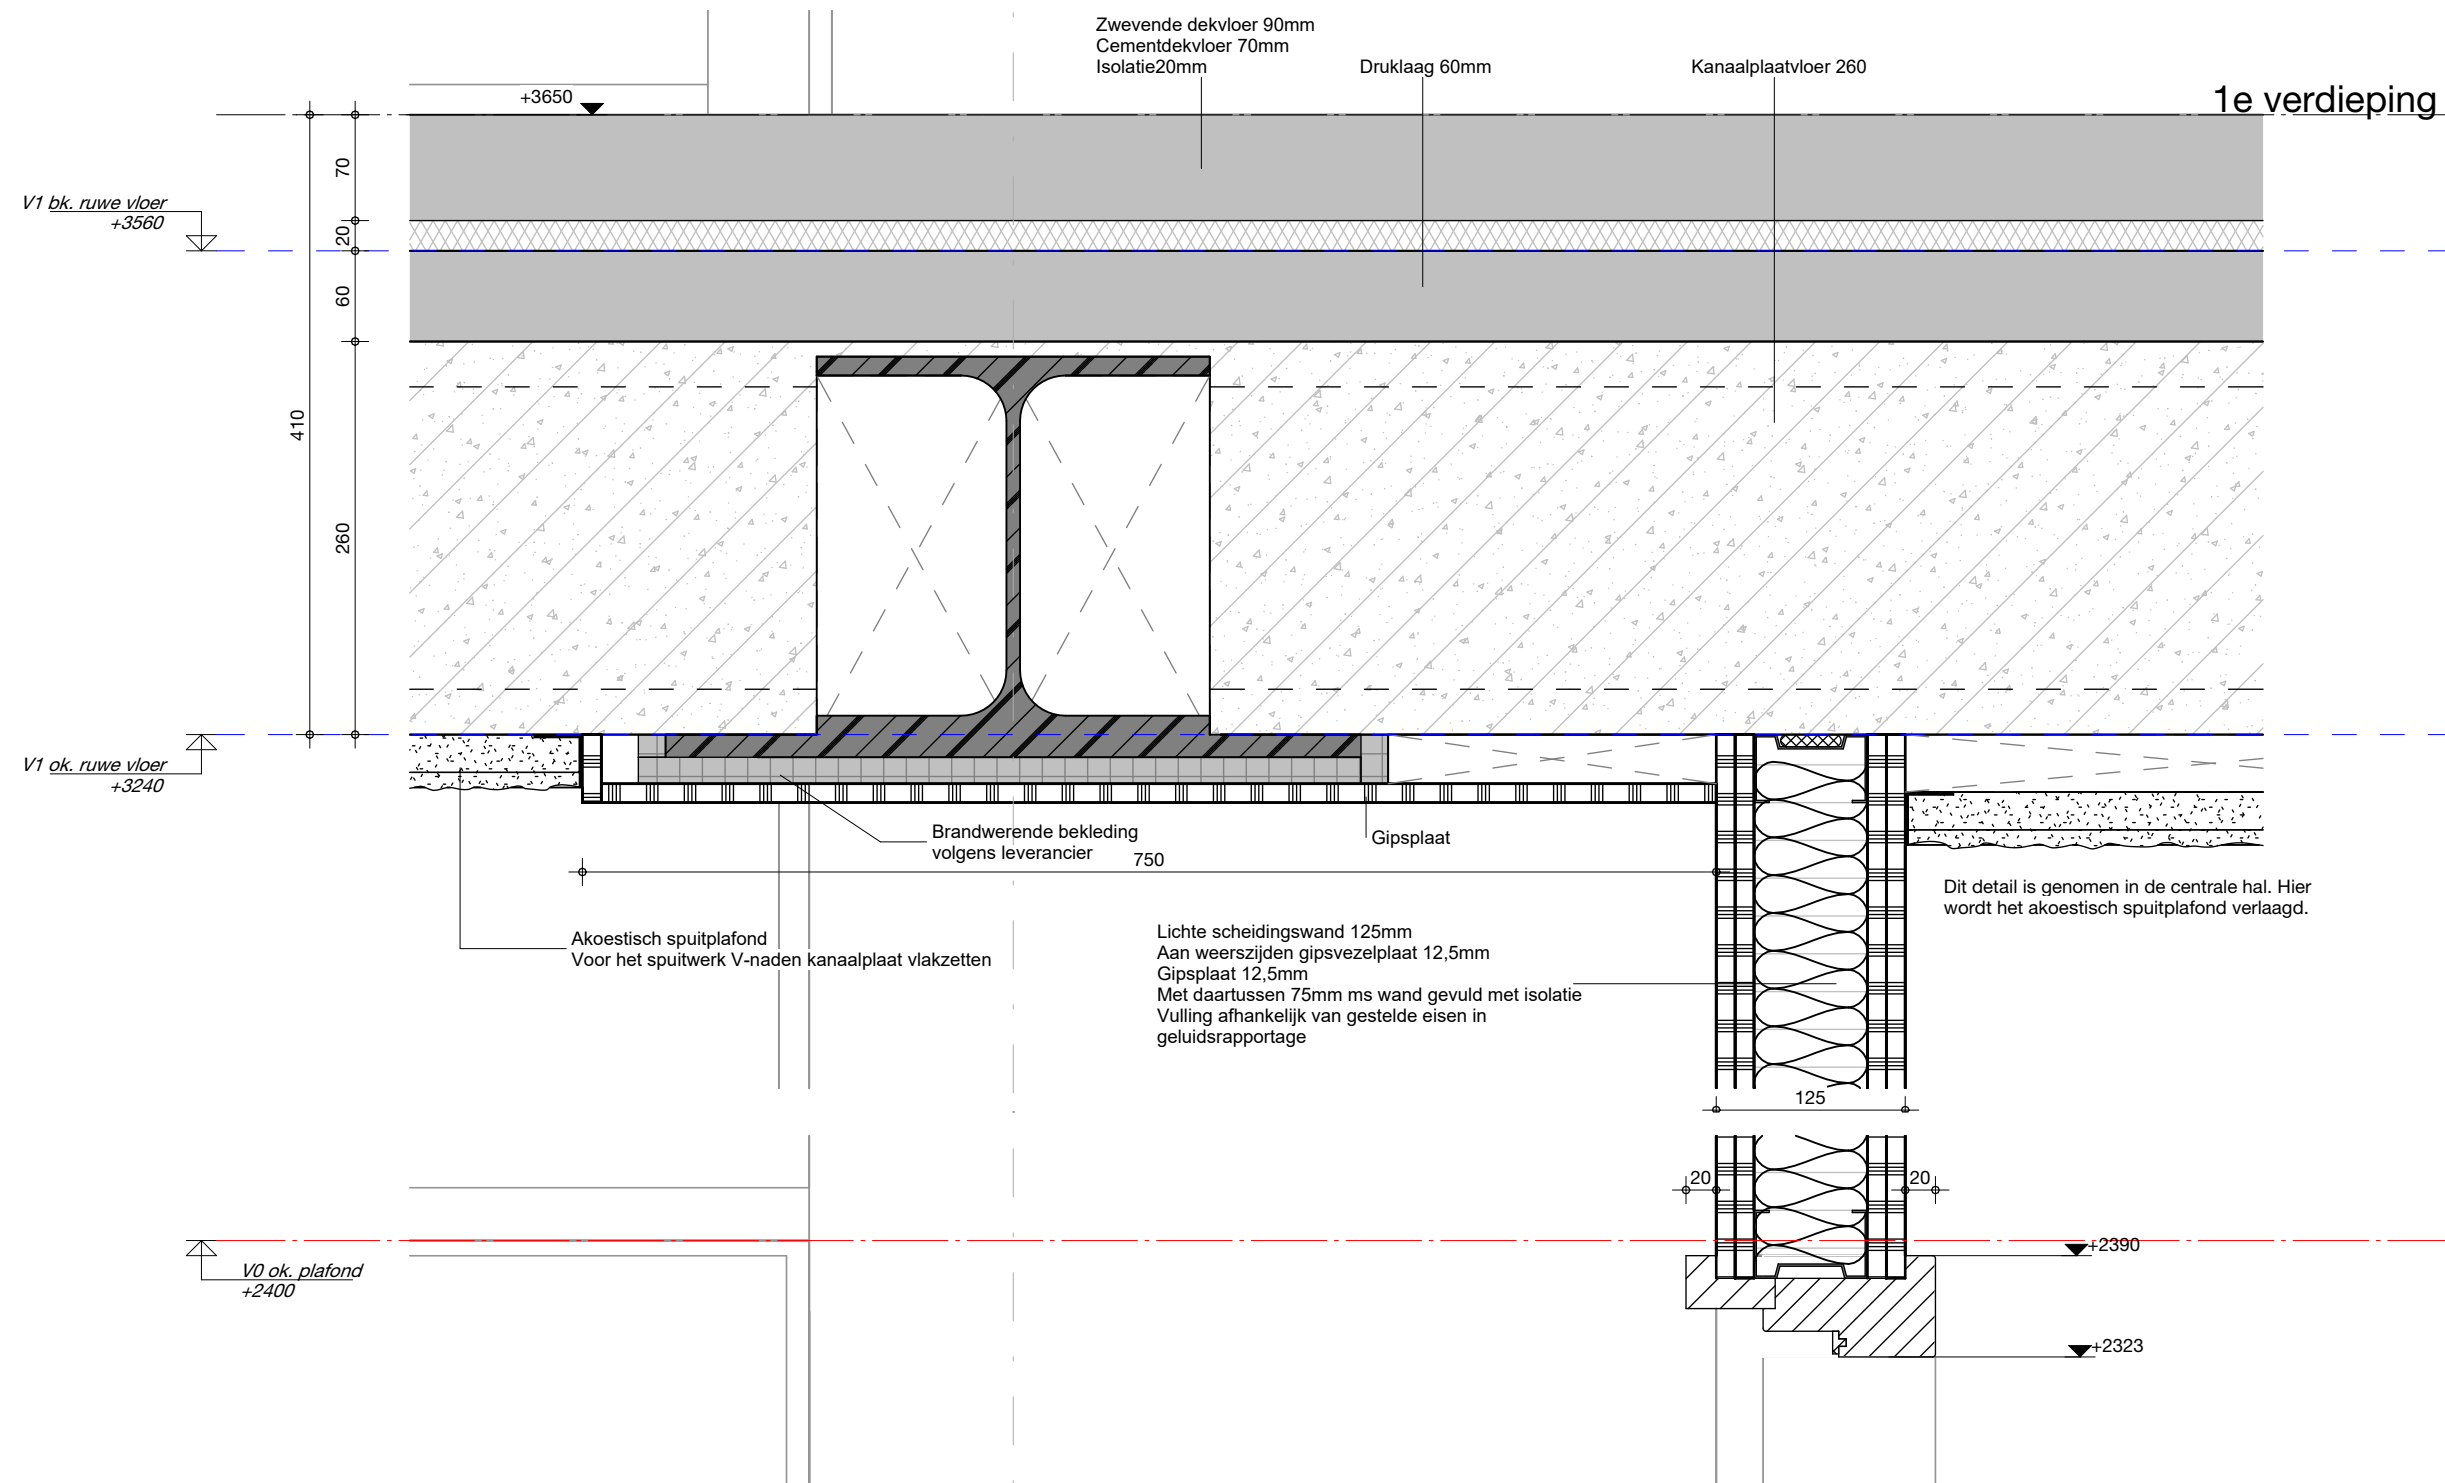



detailnummer
500-021




project
231105
datum
29/03/2024

status

dat
de architectenwerkgroep tilburg

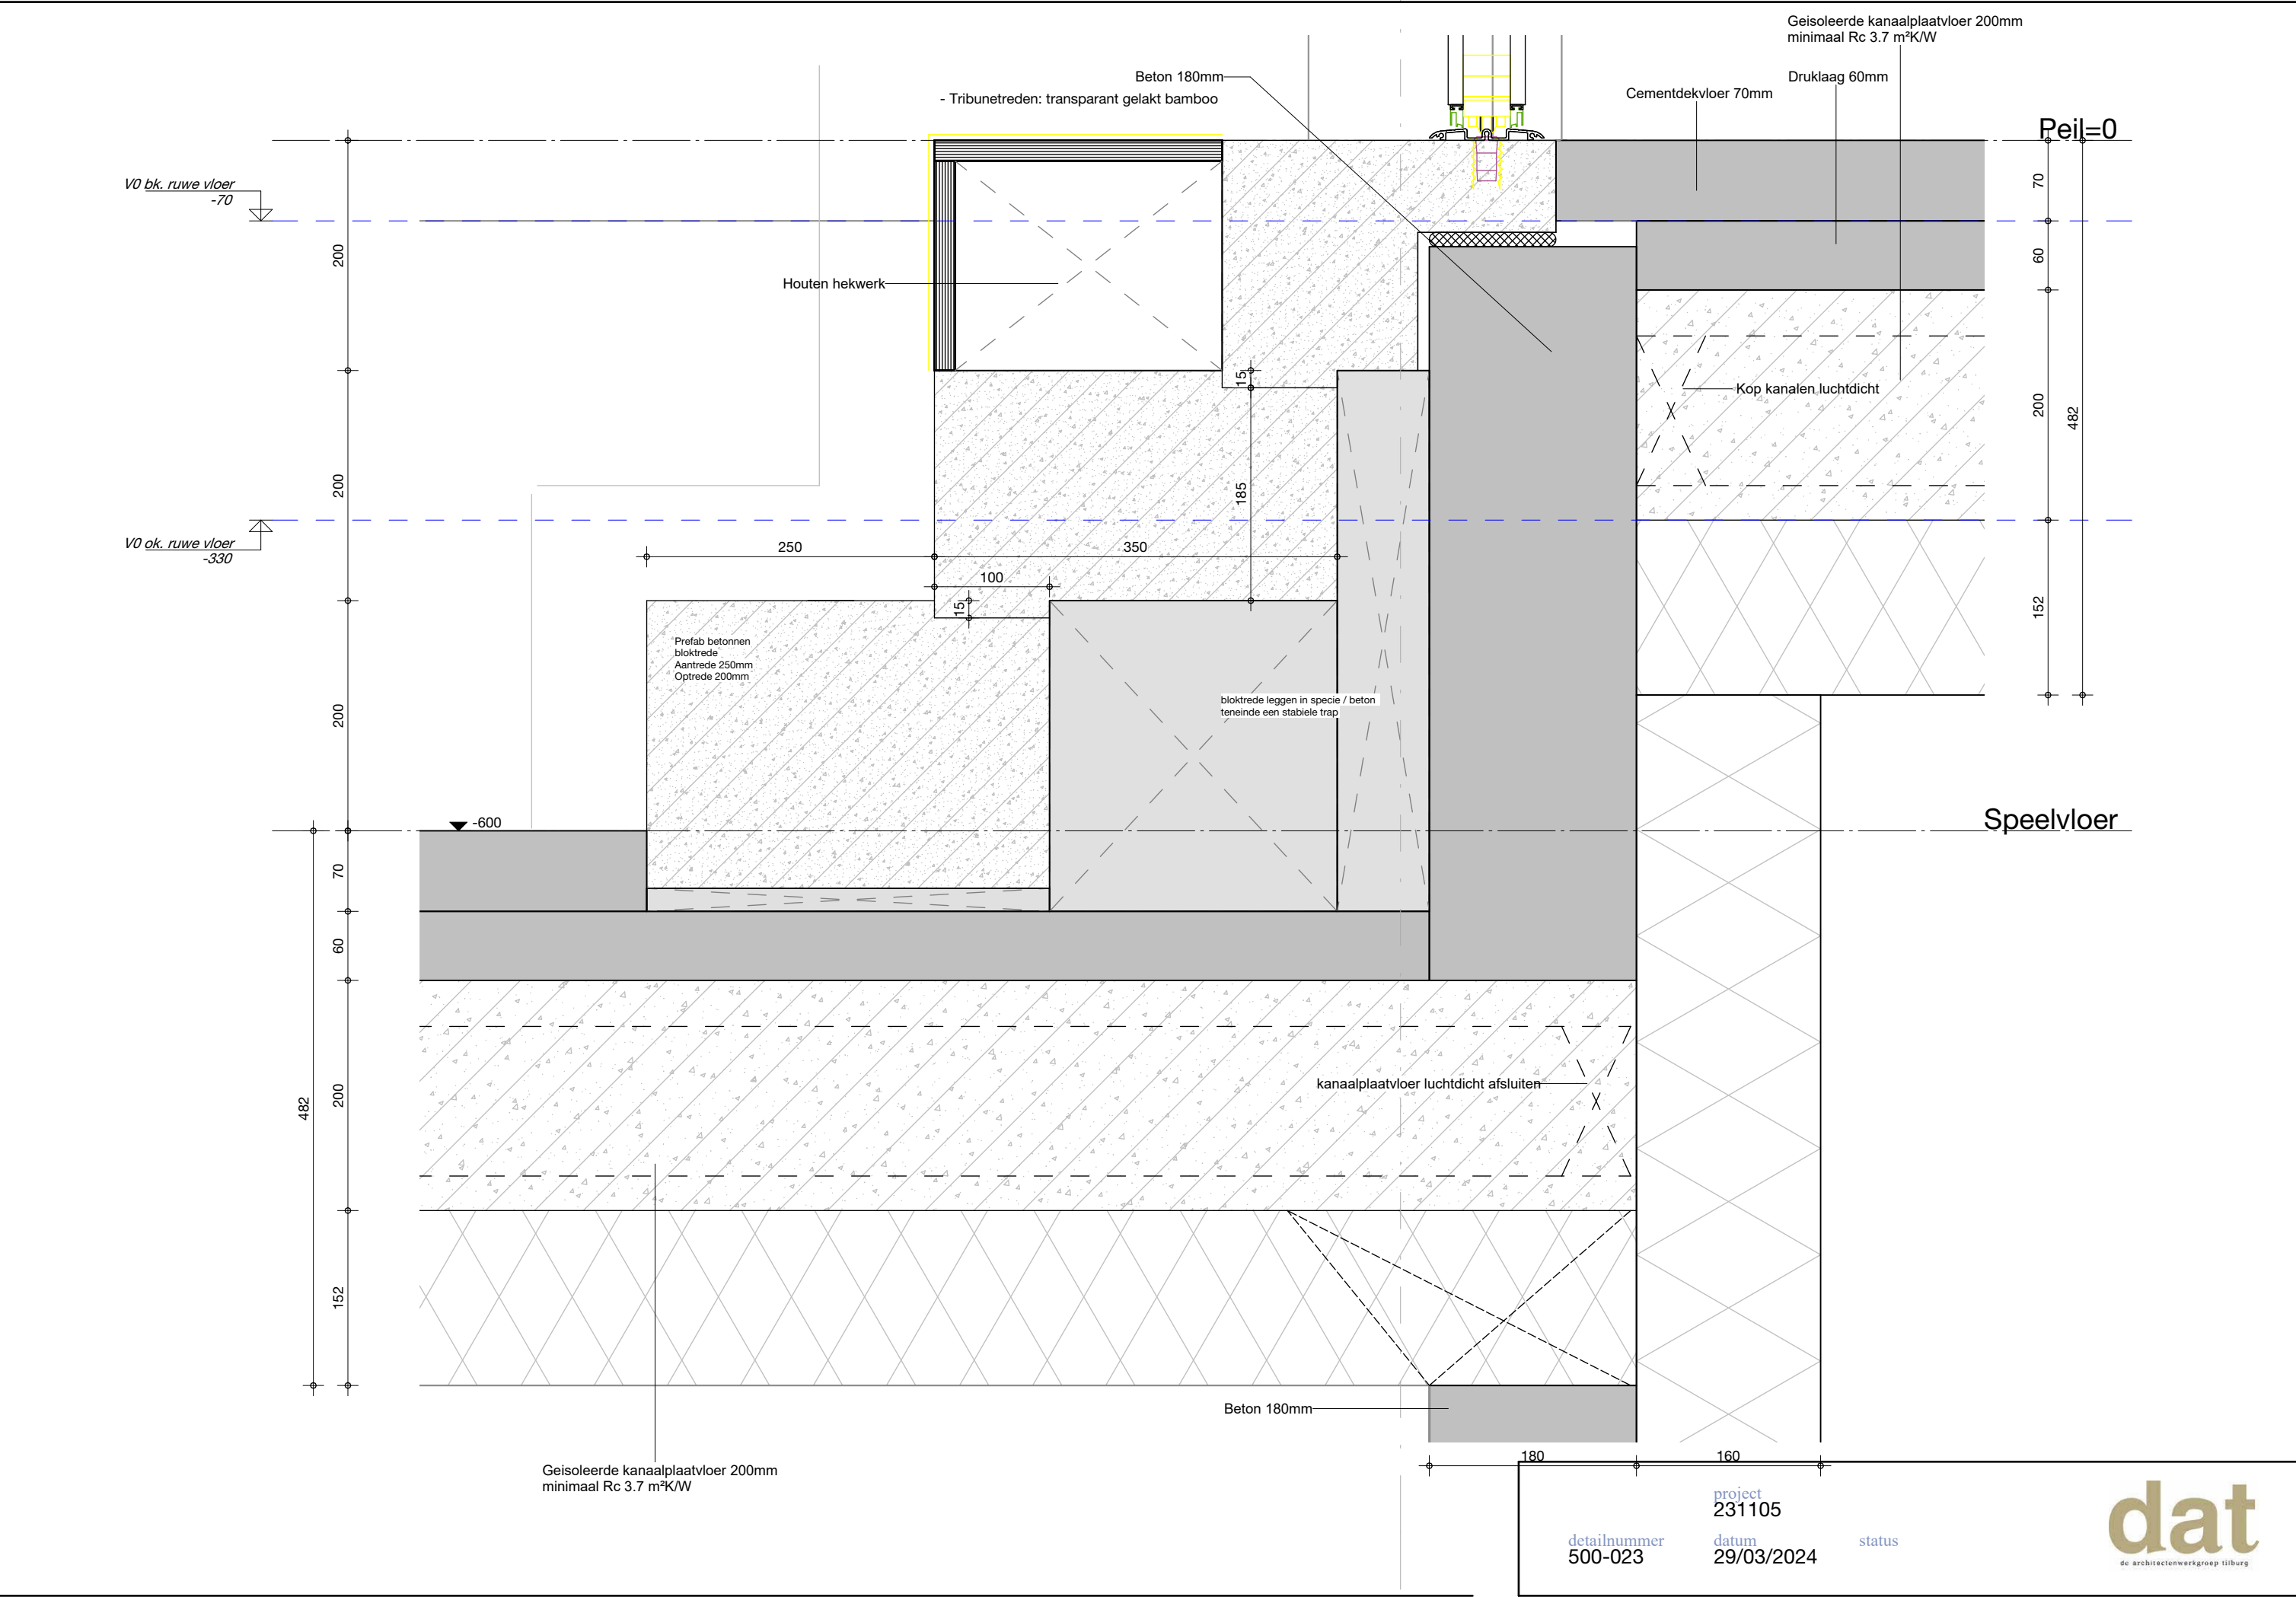

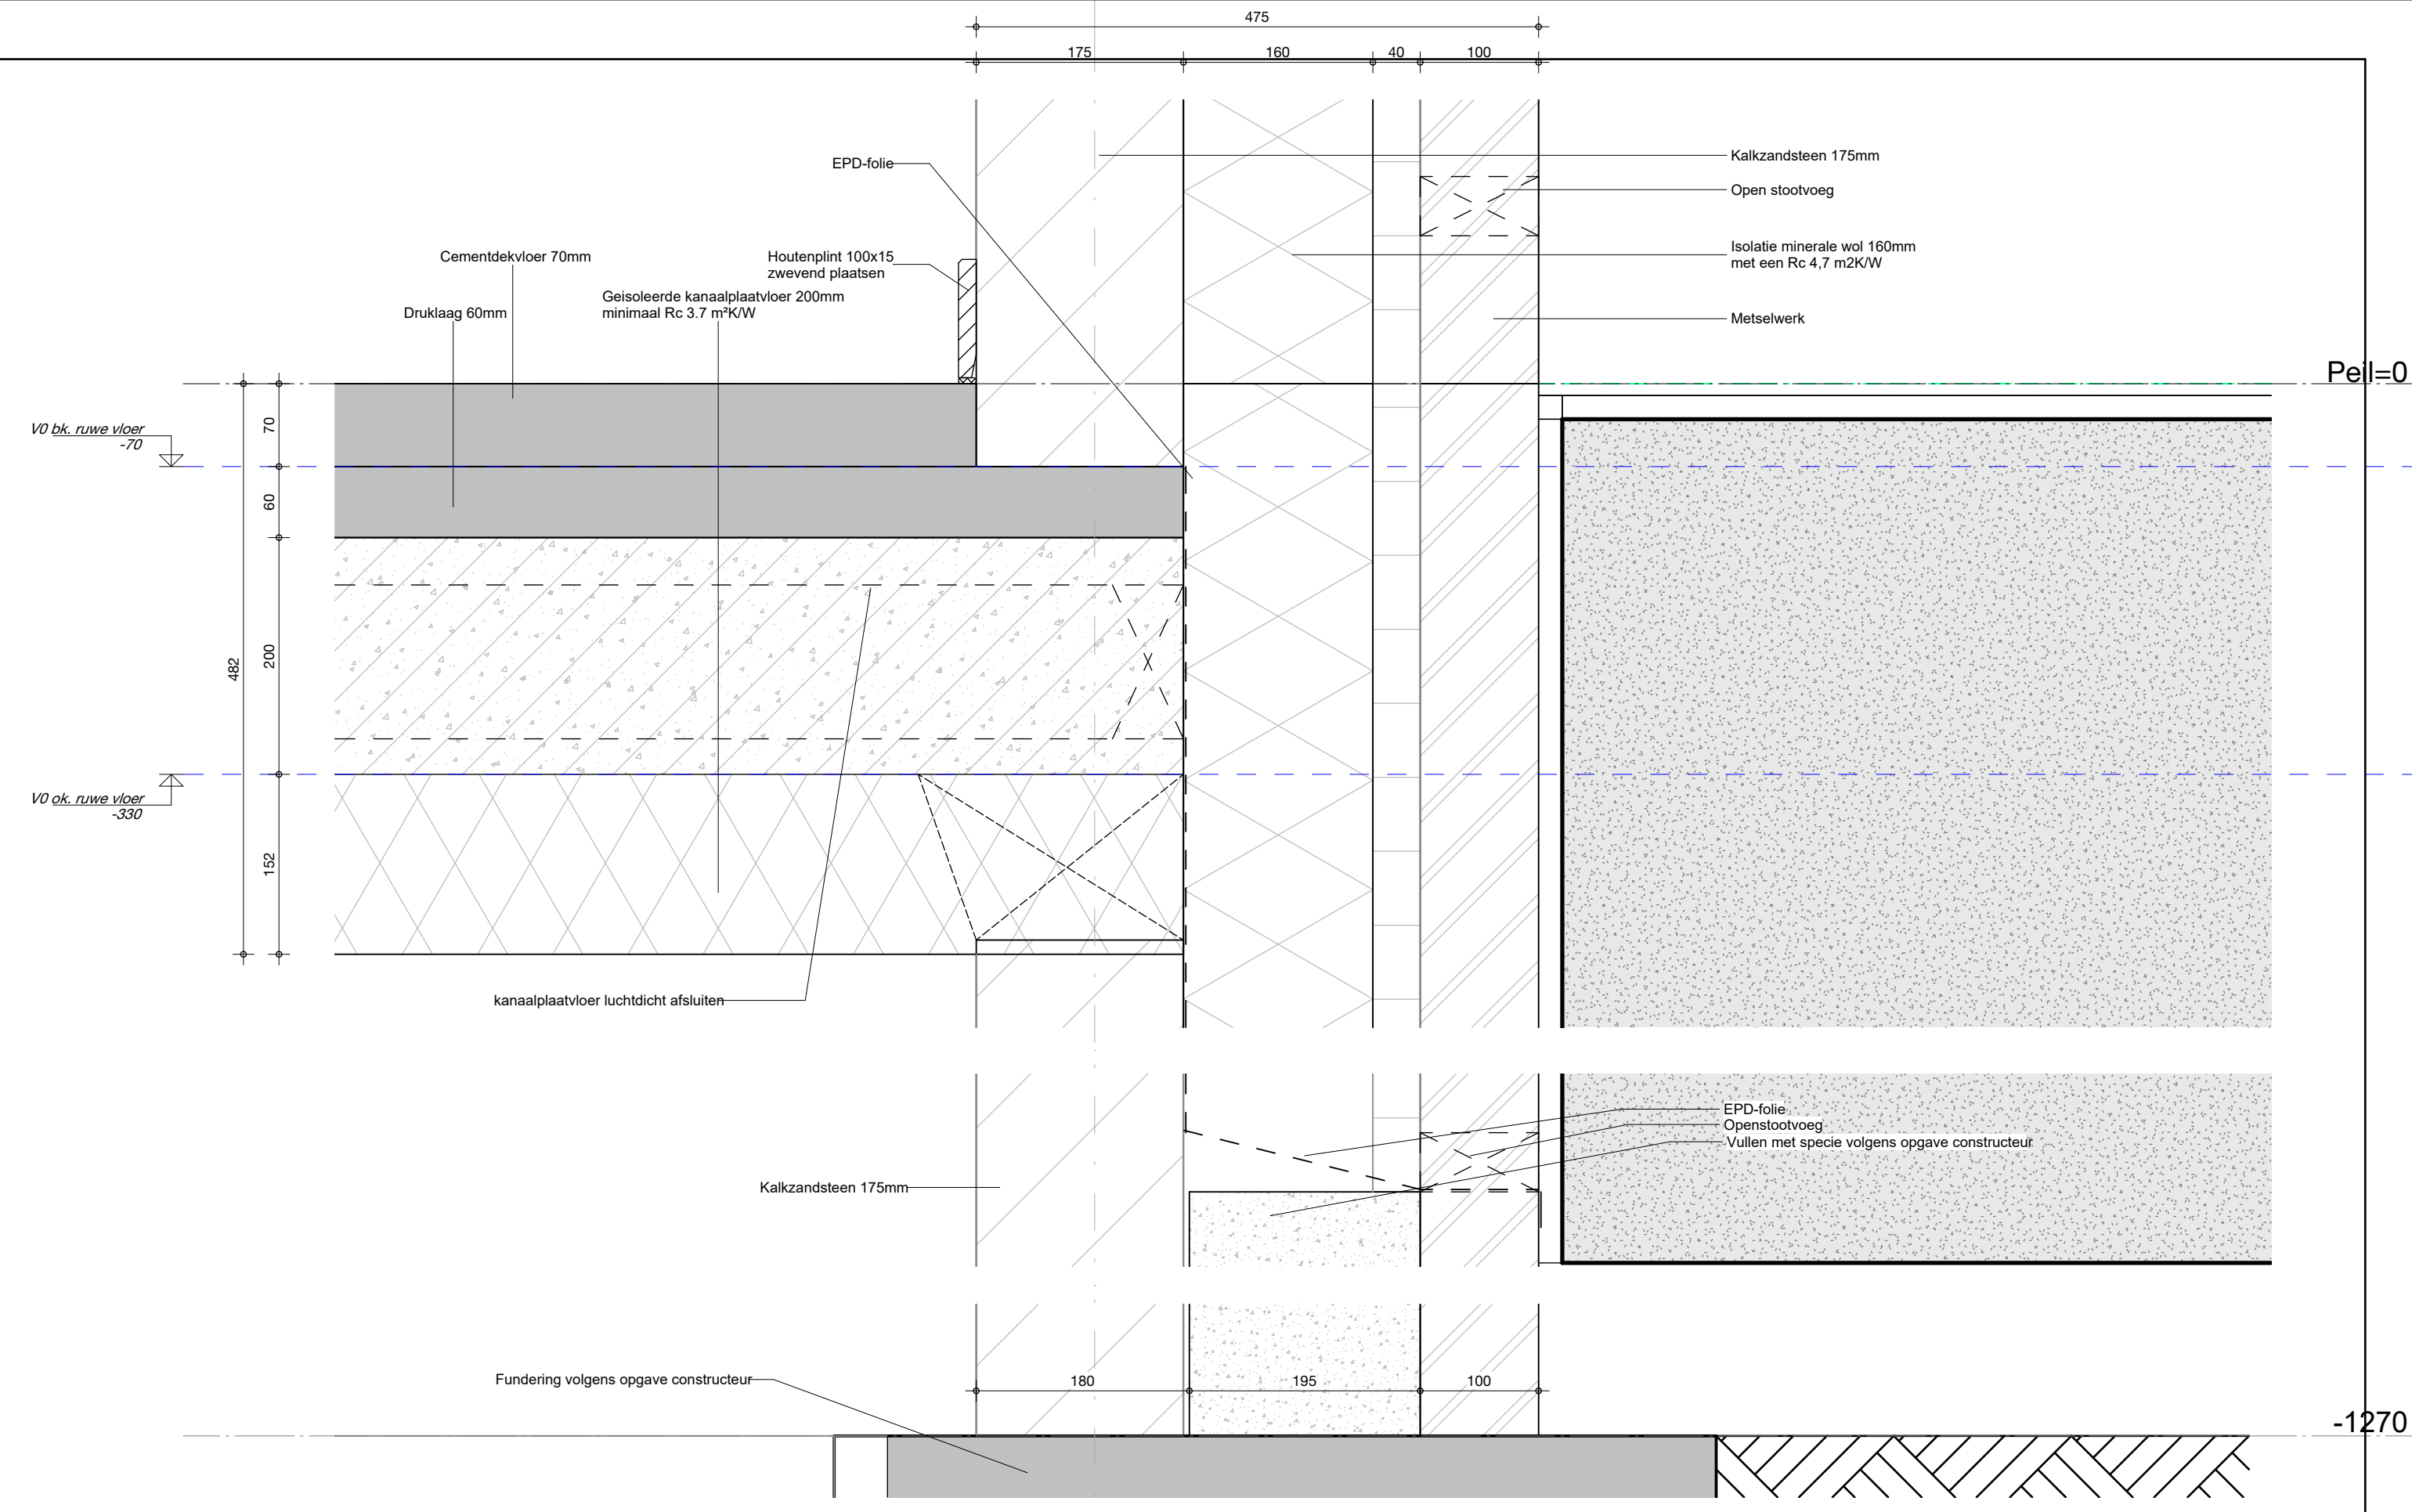

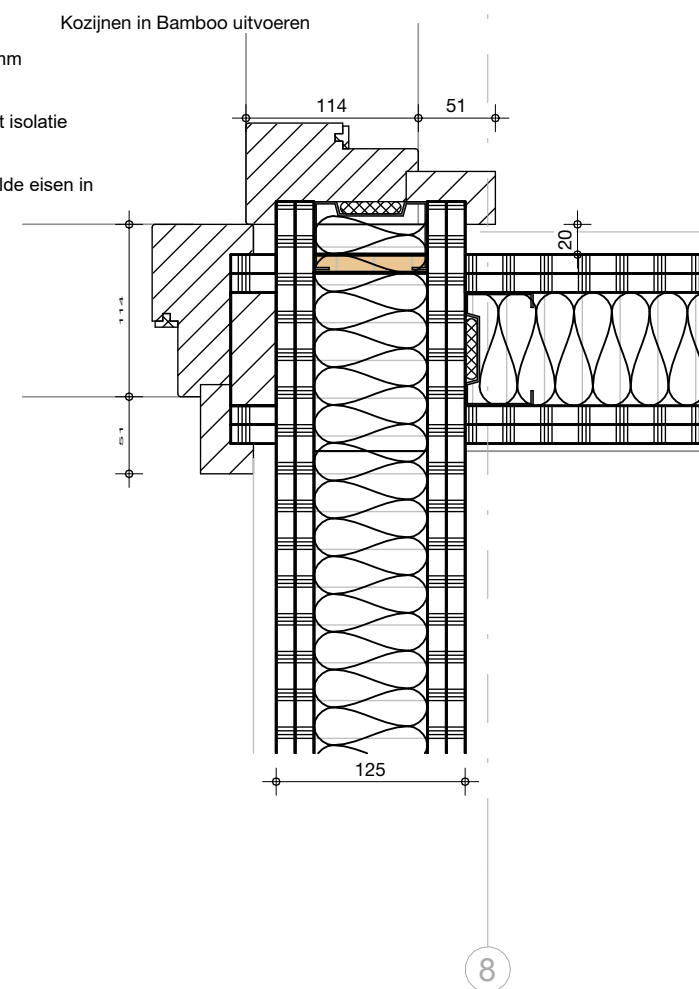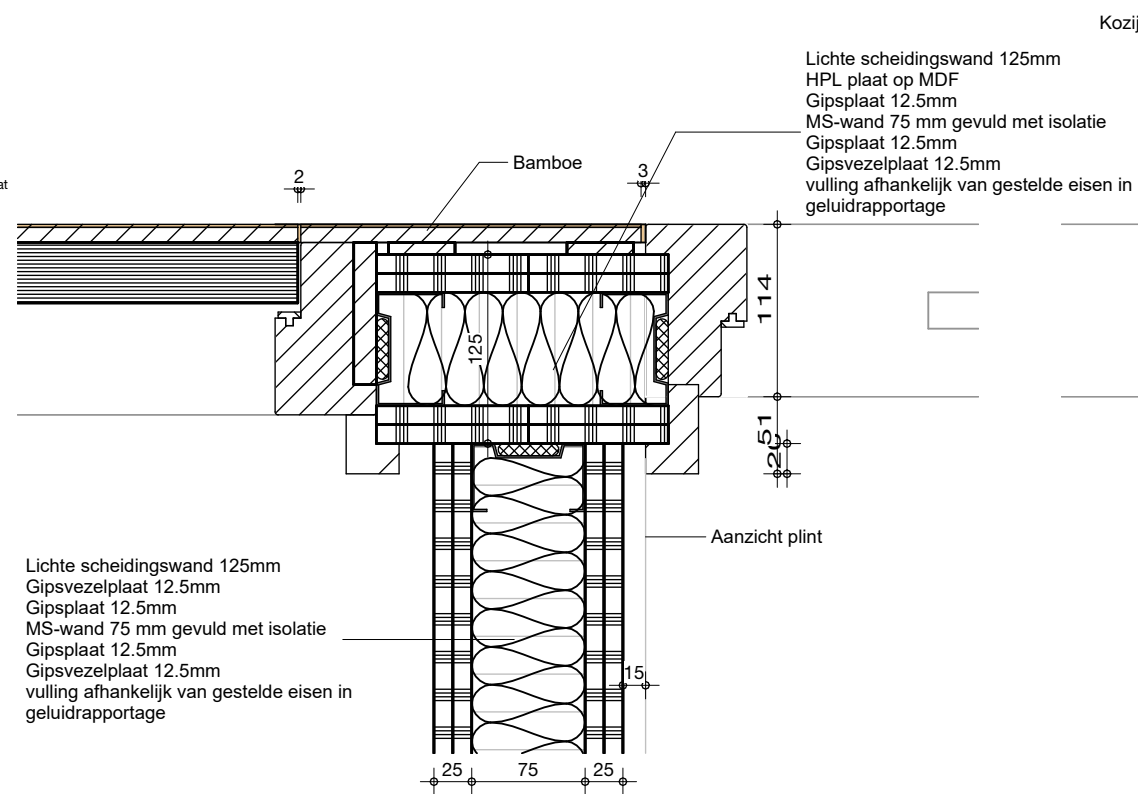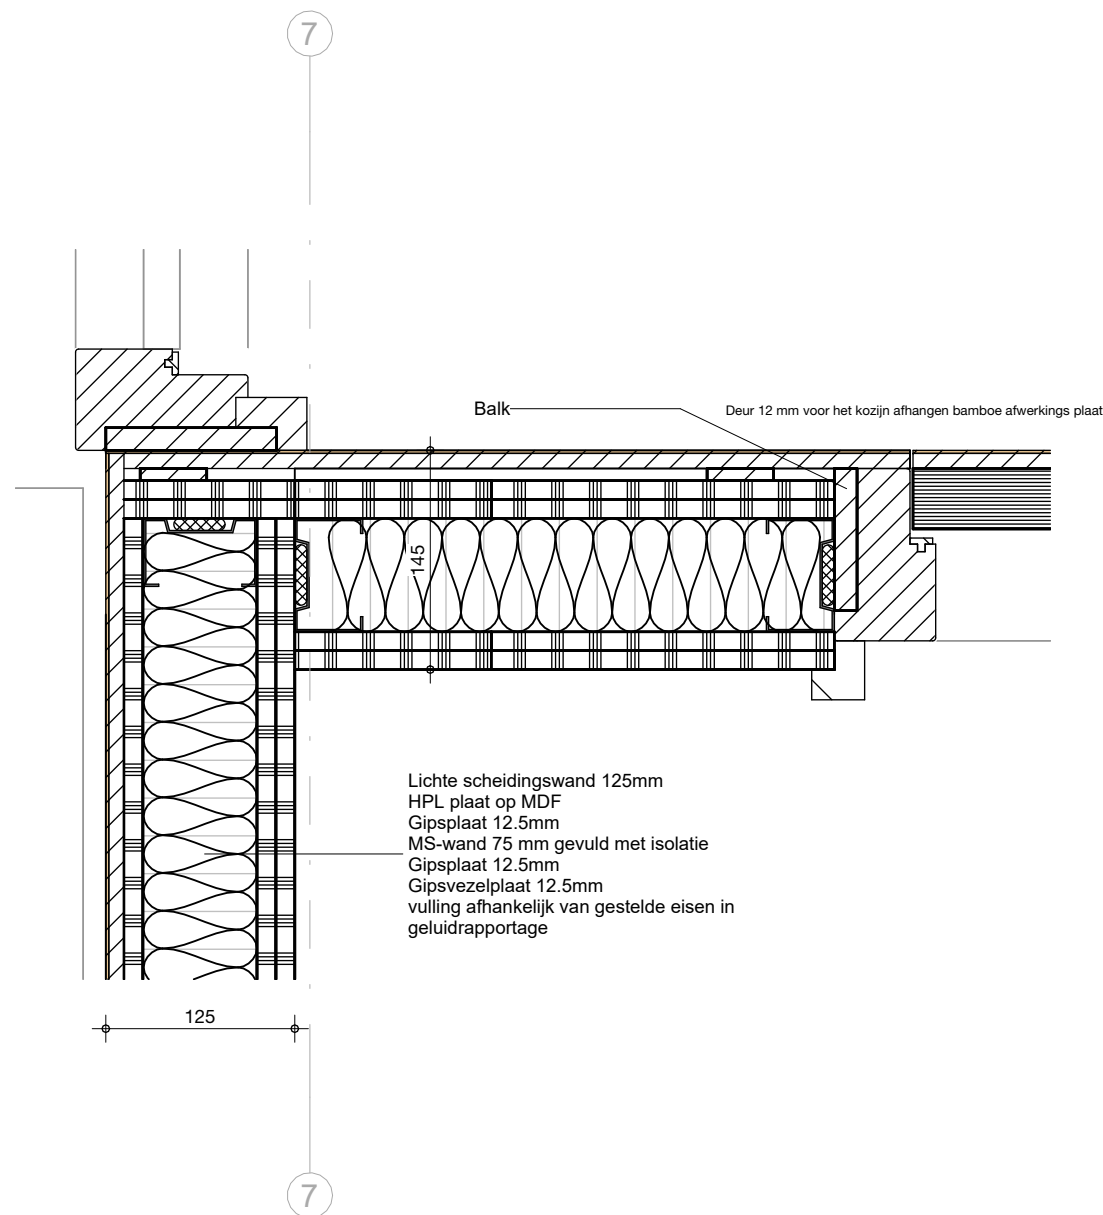


detailnummer
500-025

project
231105

datum
29/03/2024

status

dat
de architectenwerkgroep tilburg

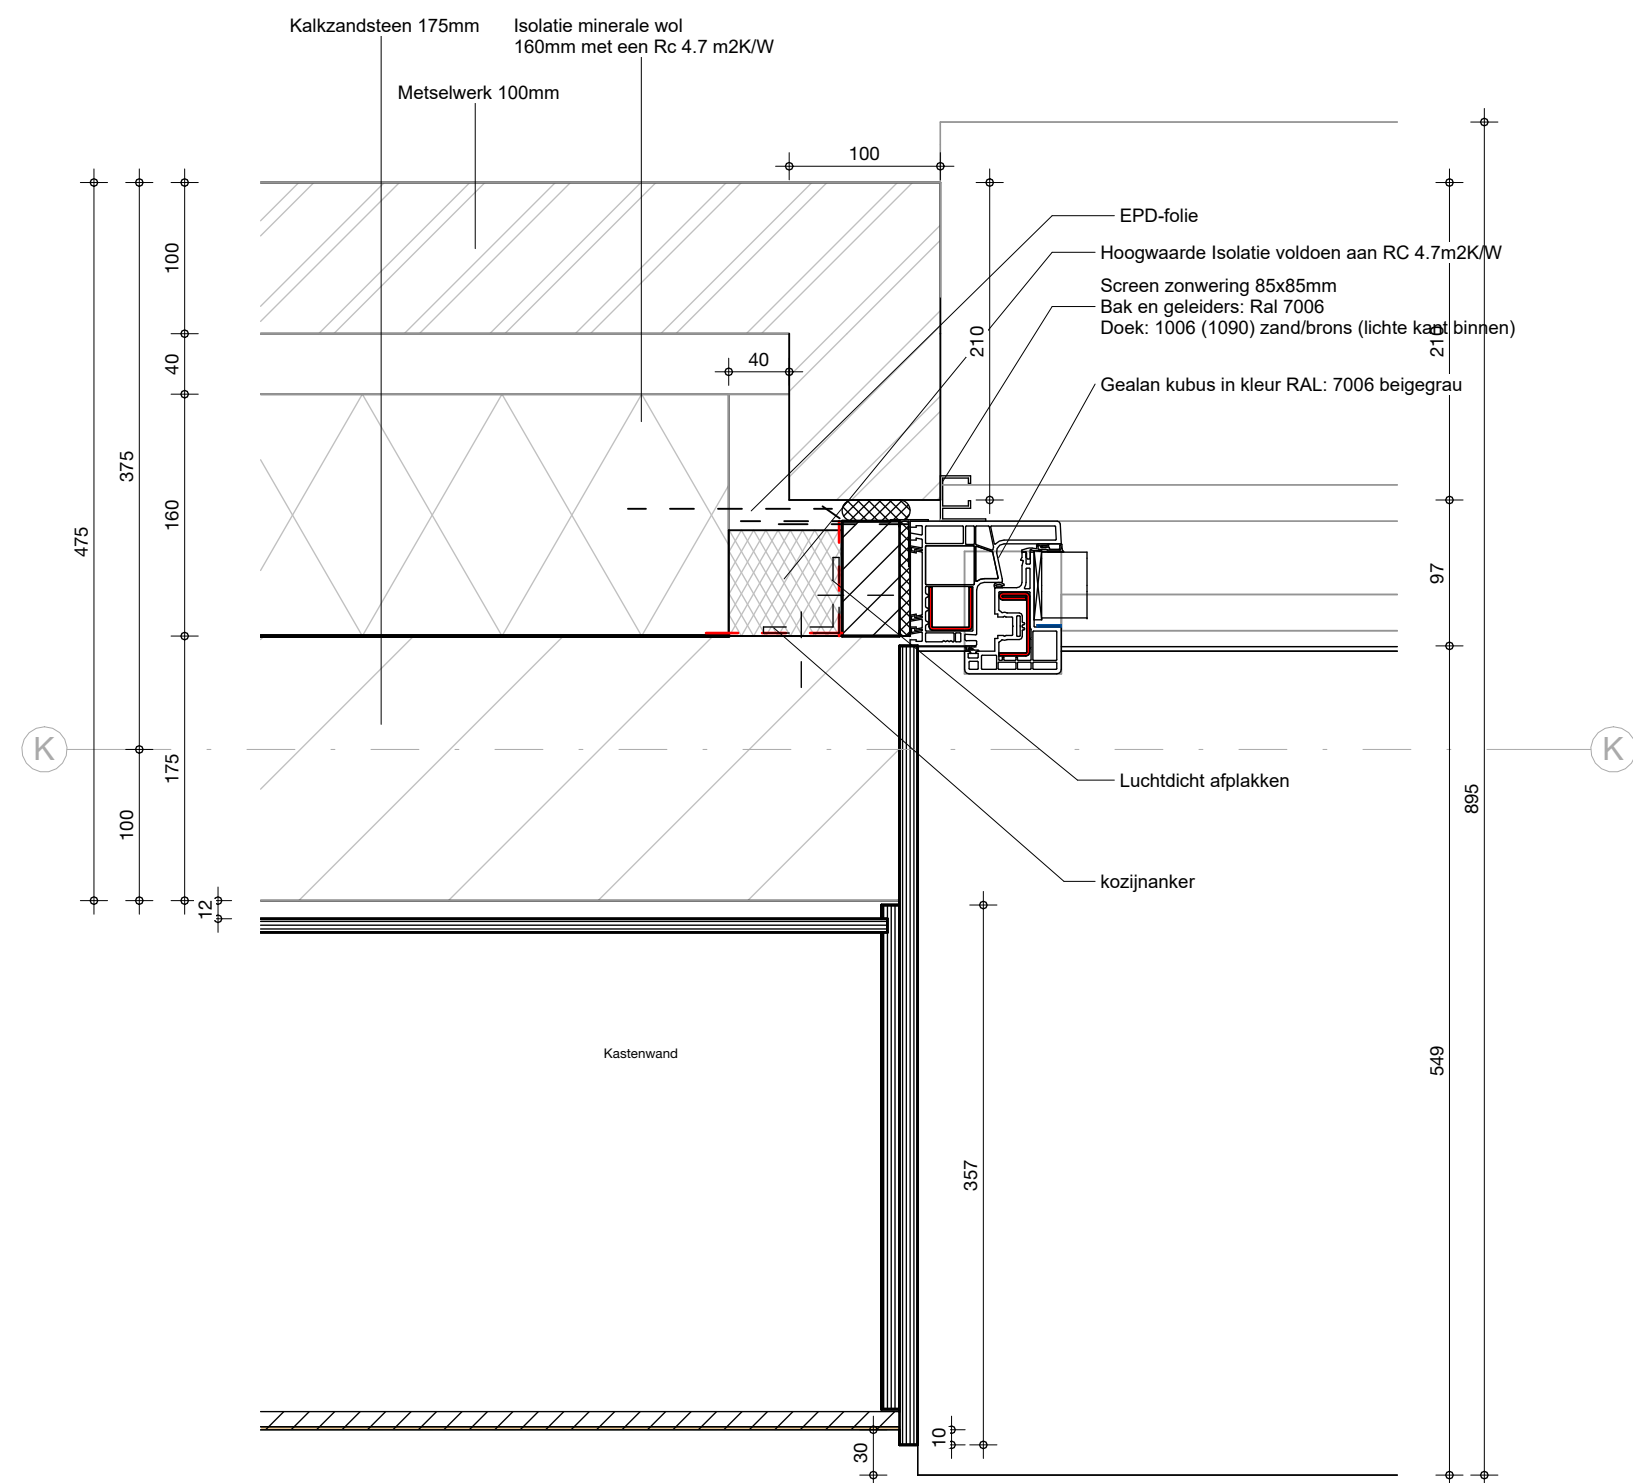



detailnummer
500-026

project
231105
datum
29/03/2024

status

dat
de architectenwerkgroep tiiburg

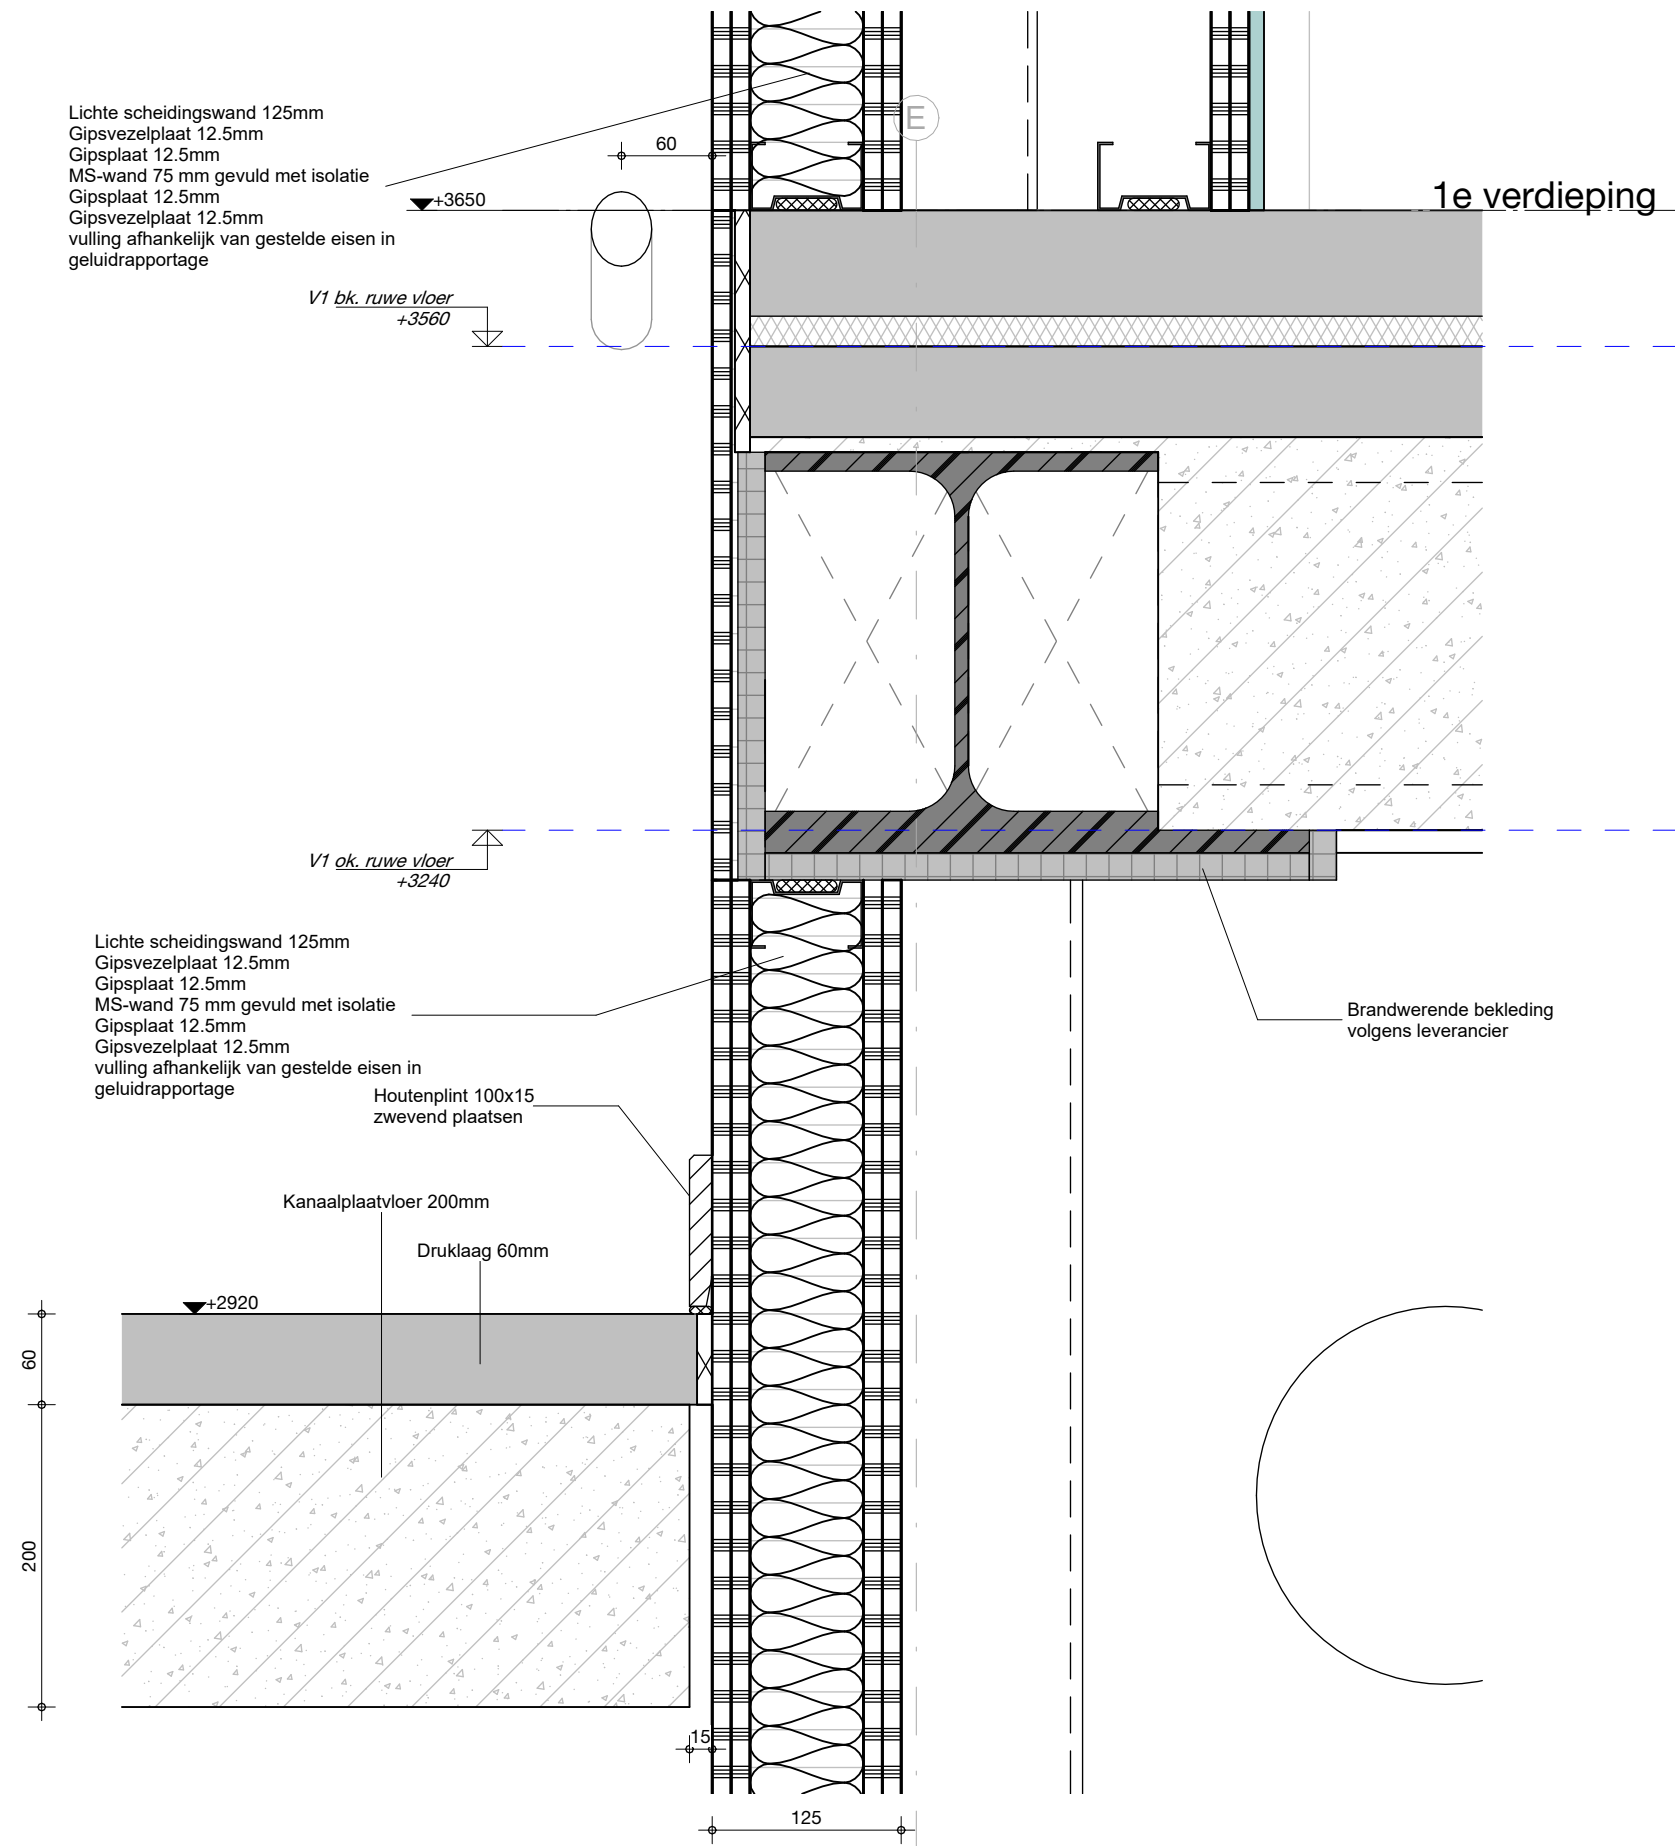

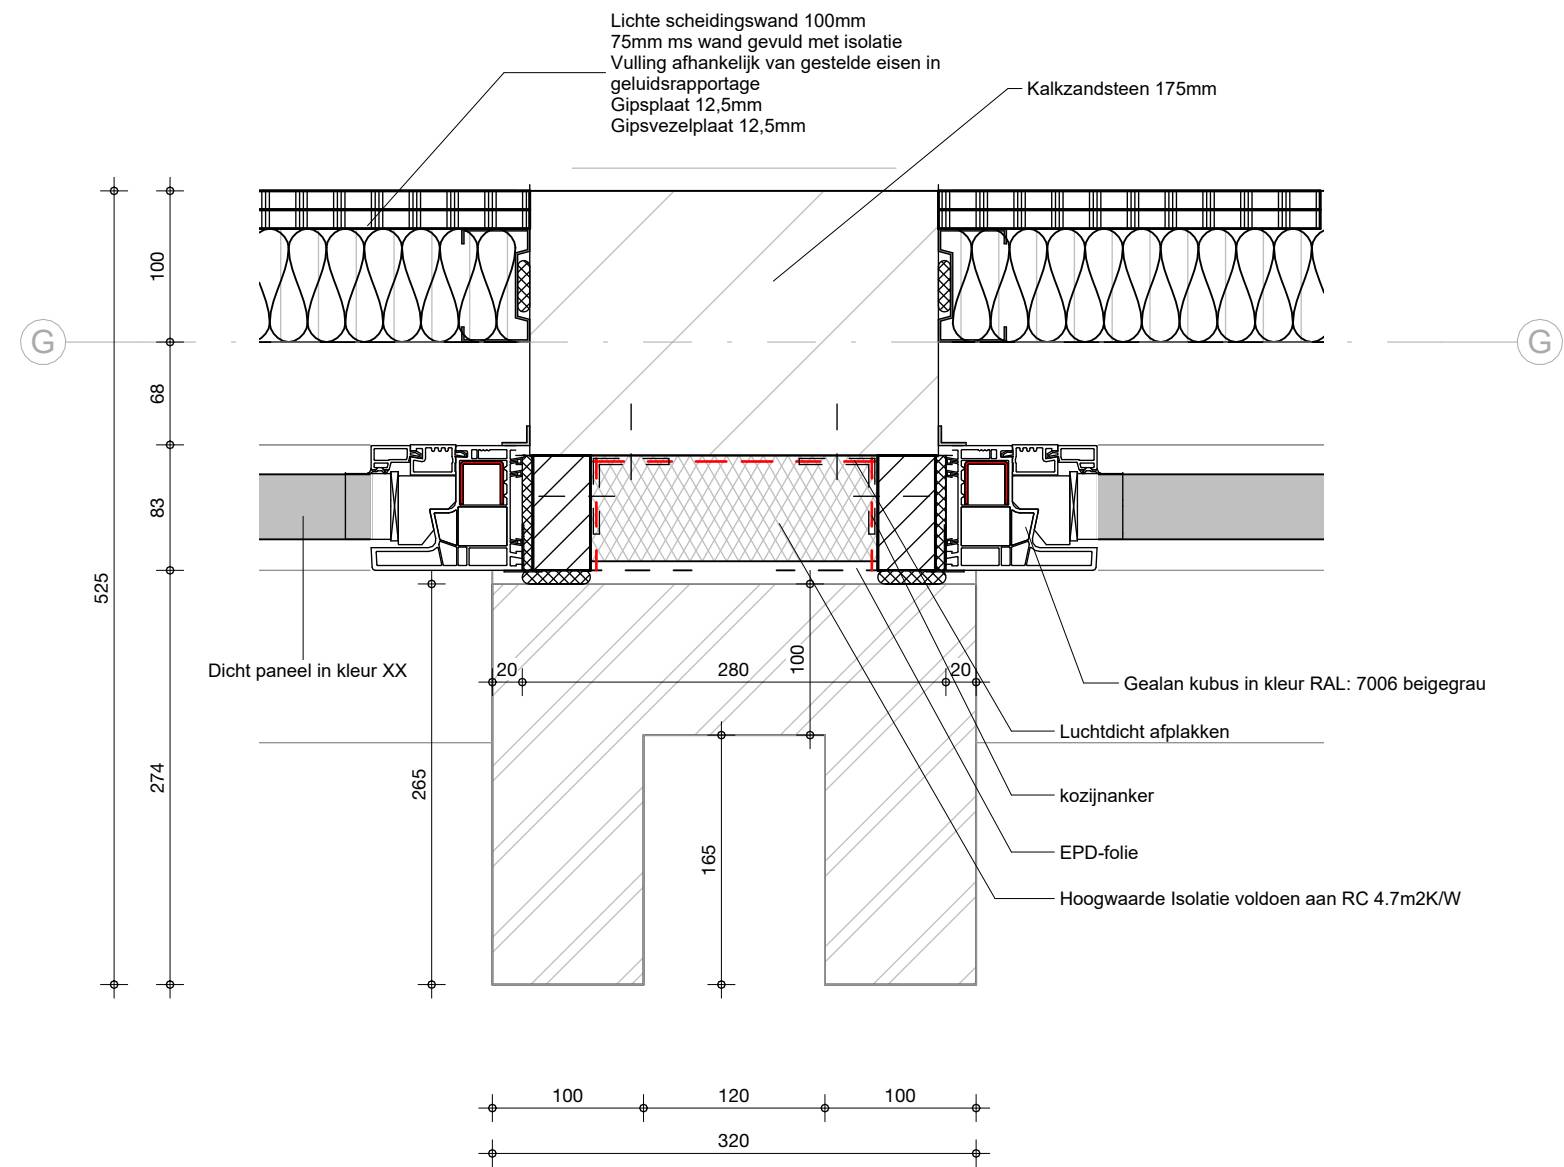


detailnummer
500-027


project
231105

datum
29/03/2024

status

dat
de architectenwerkgroep tilburg

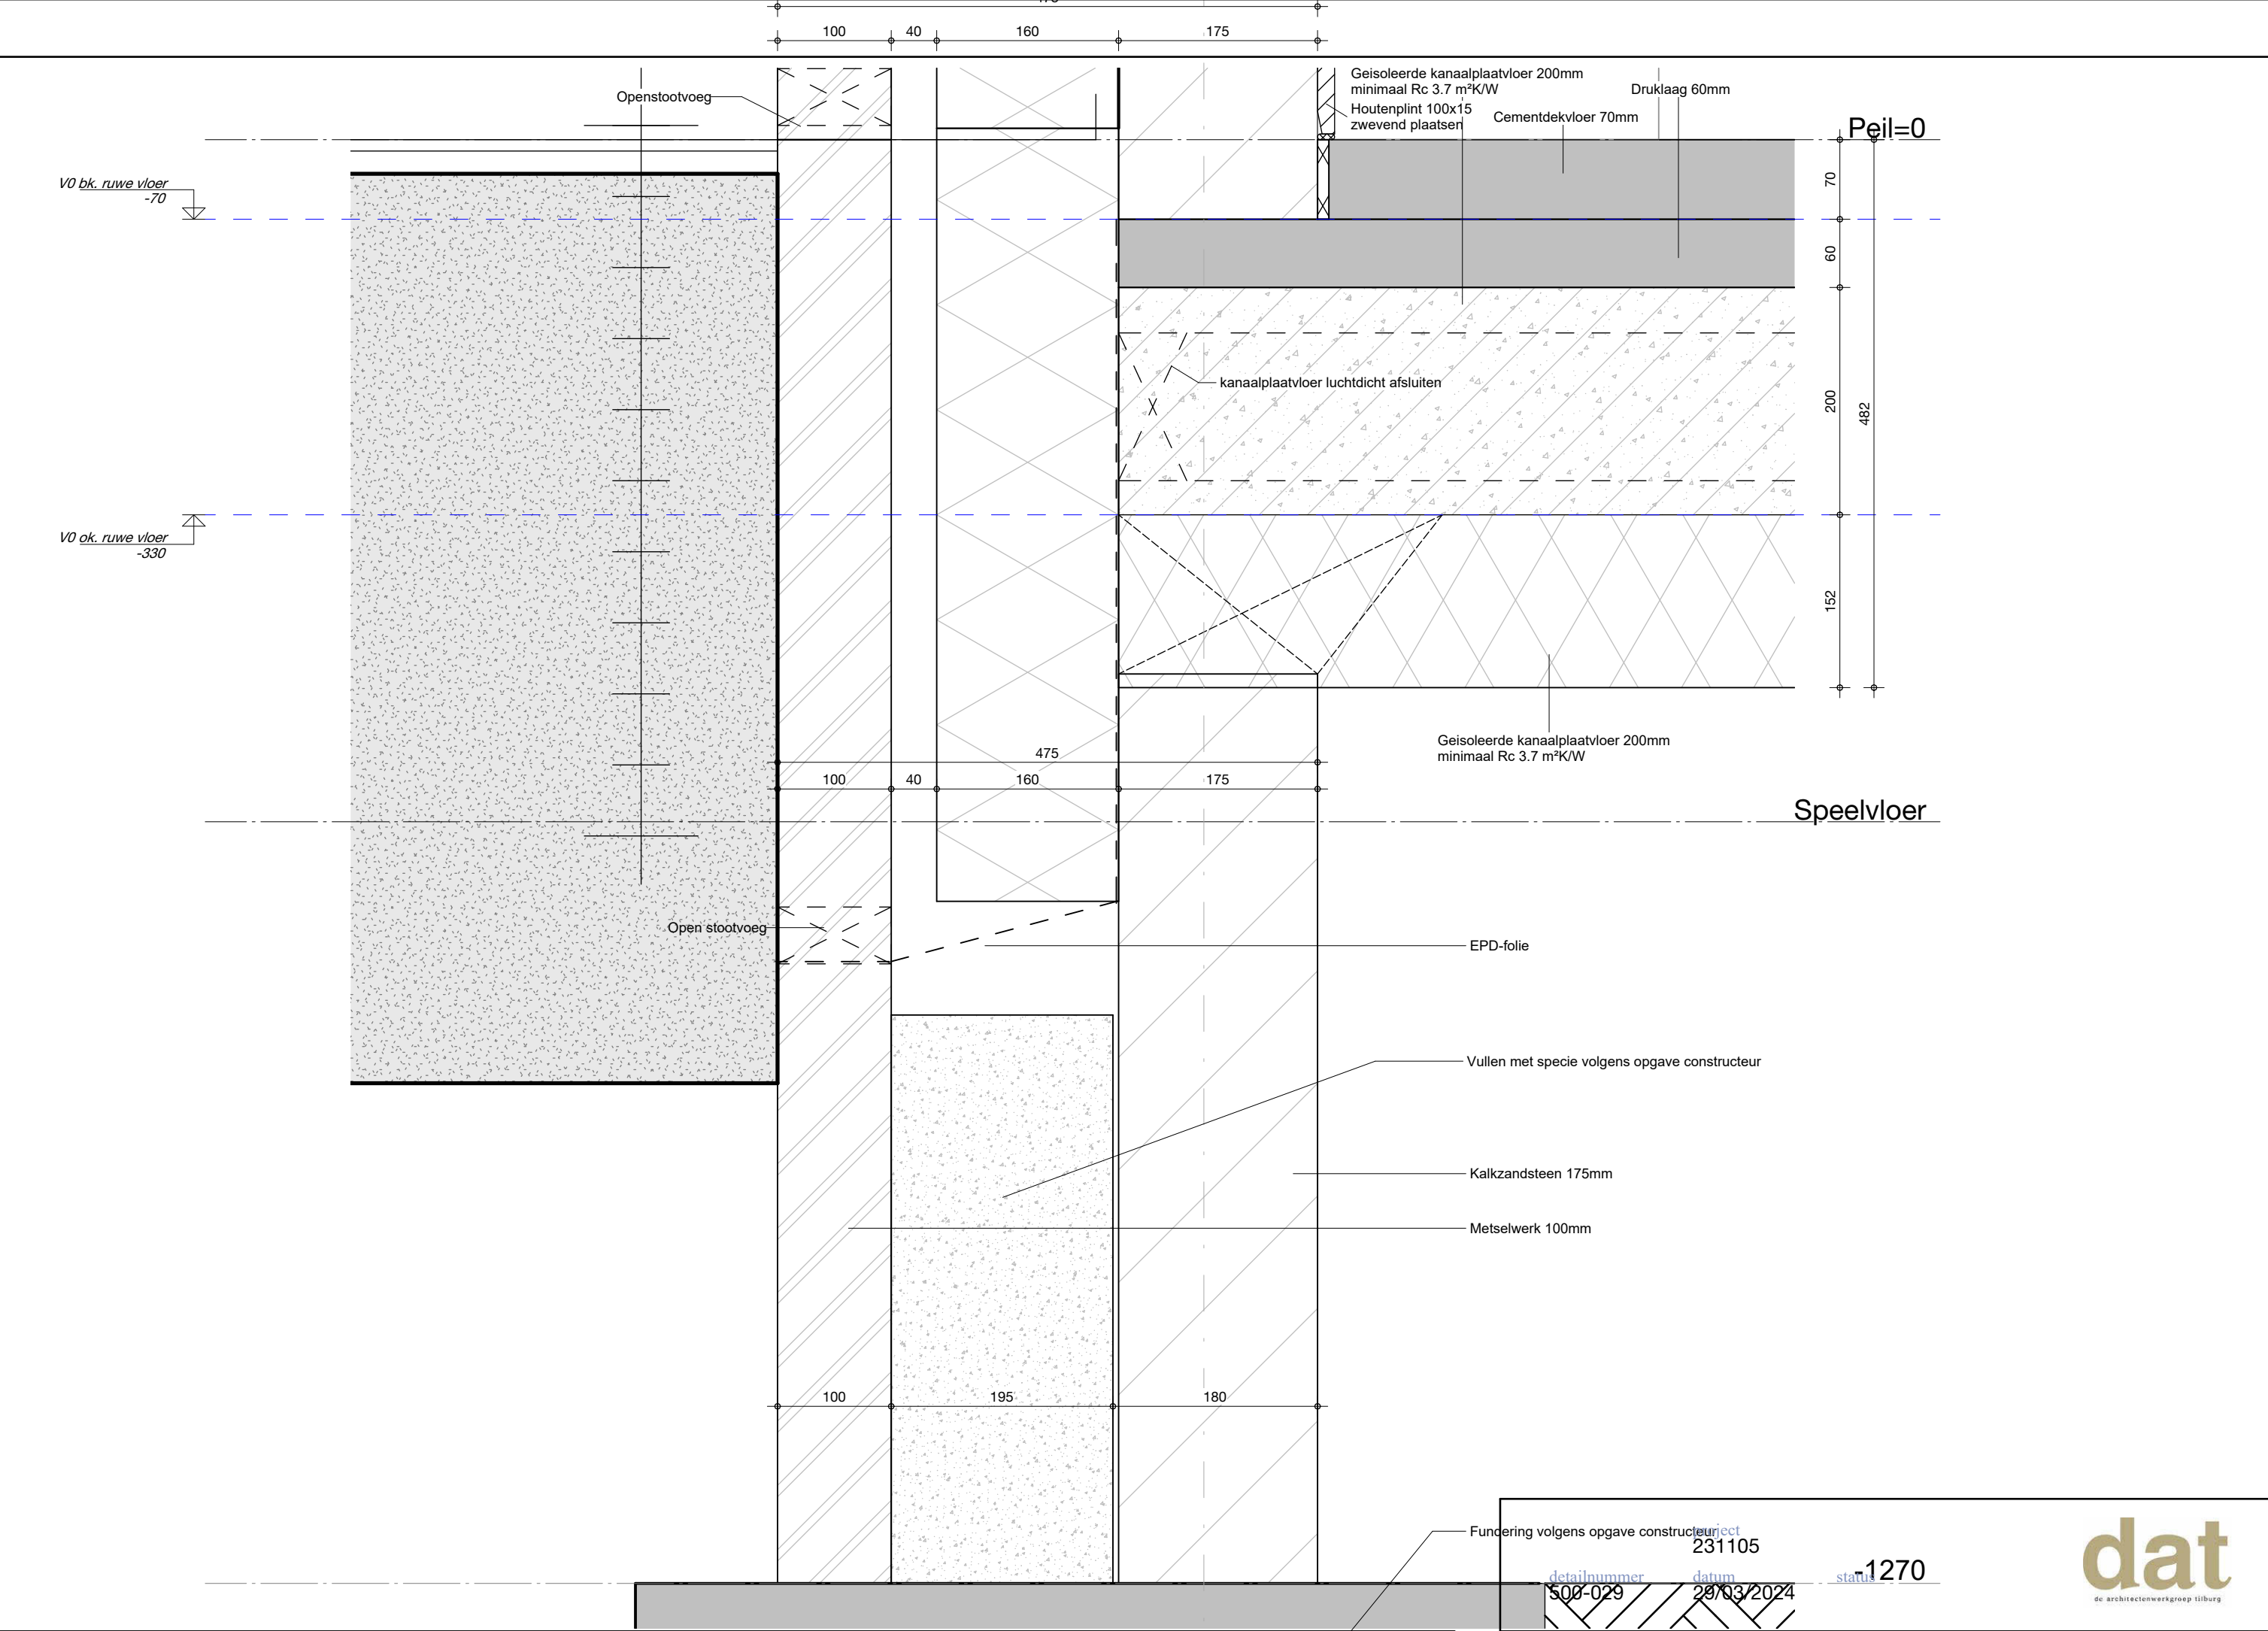

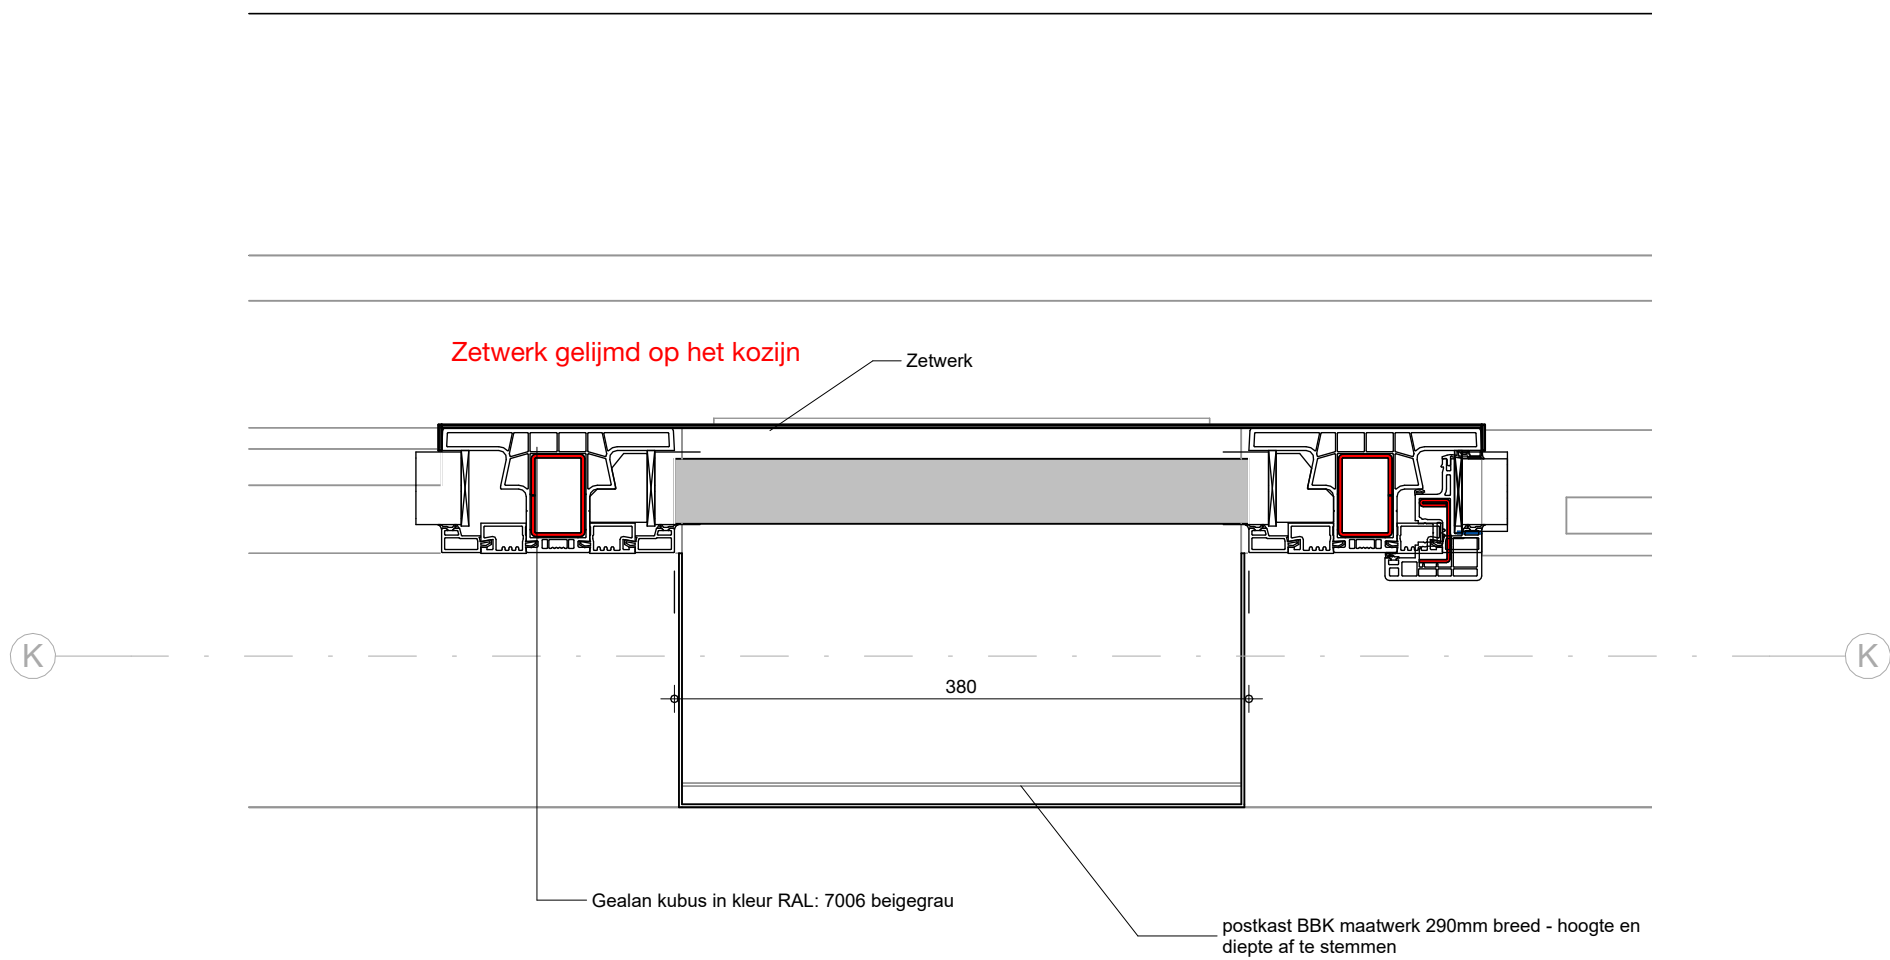


detailnummer
500-030

project
231105
datum
29/03/2024

status

dat
de architectenwerkgroep tilburg

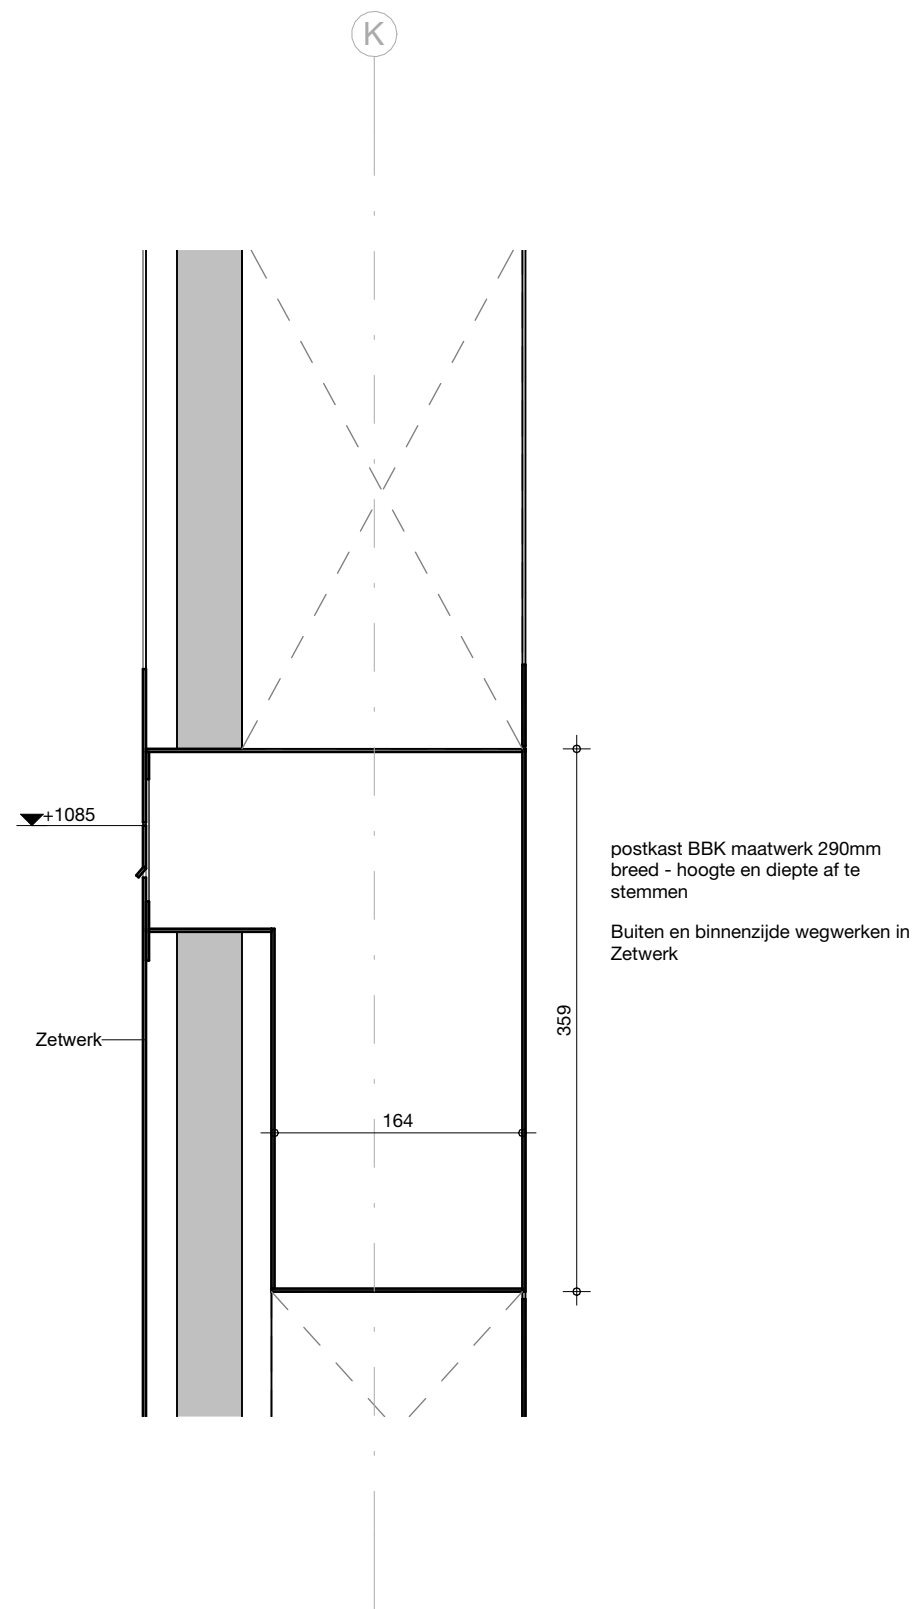


detailnummer
500-031

project
231105

datum
29/03/2024

status

dat
de architectenwerkgroep tilburg

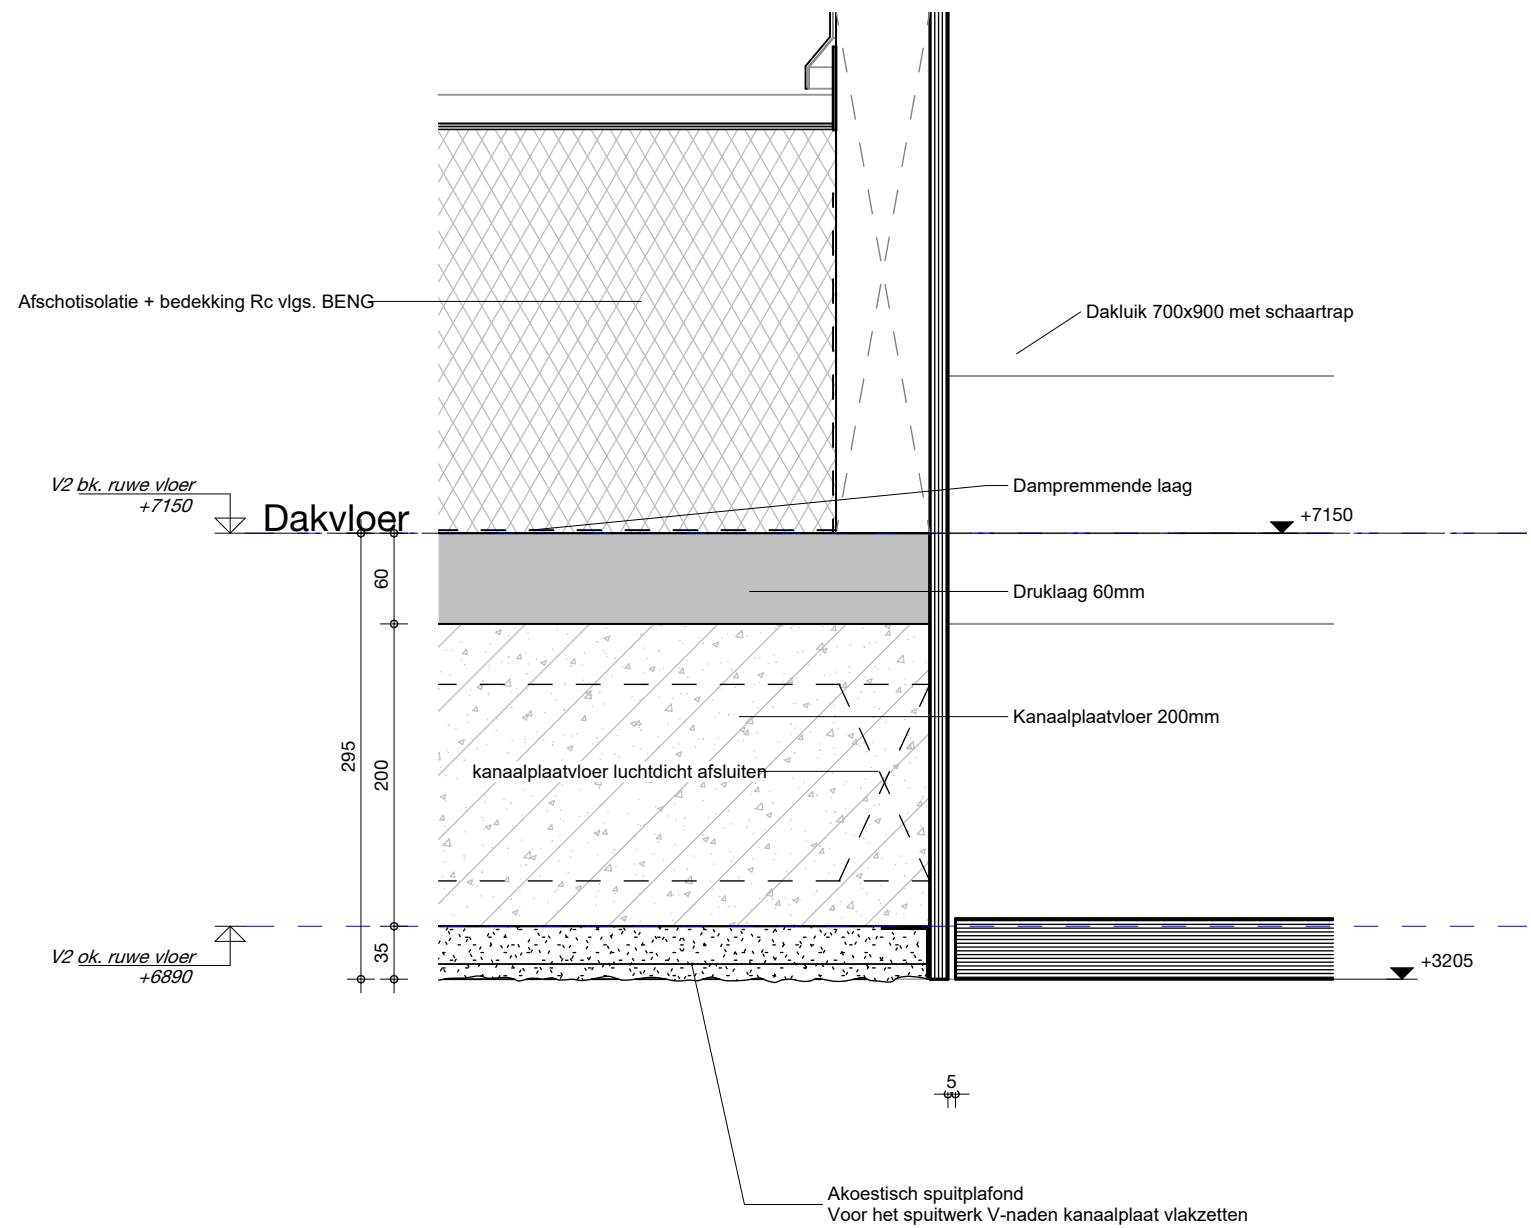


detailnummer
500-032

project
231105

datum
29/03/2024

status

dat
de architectenwerkgroep tilburg

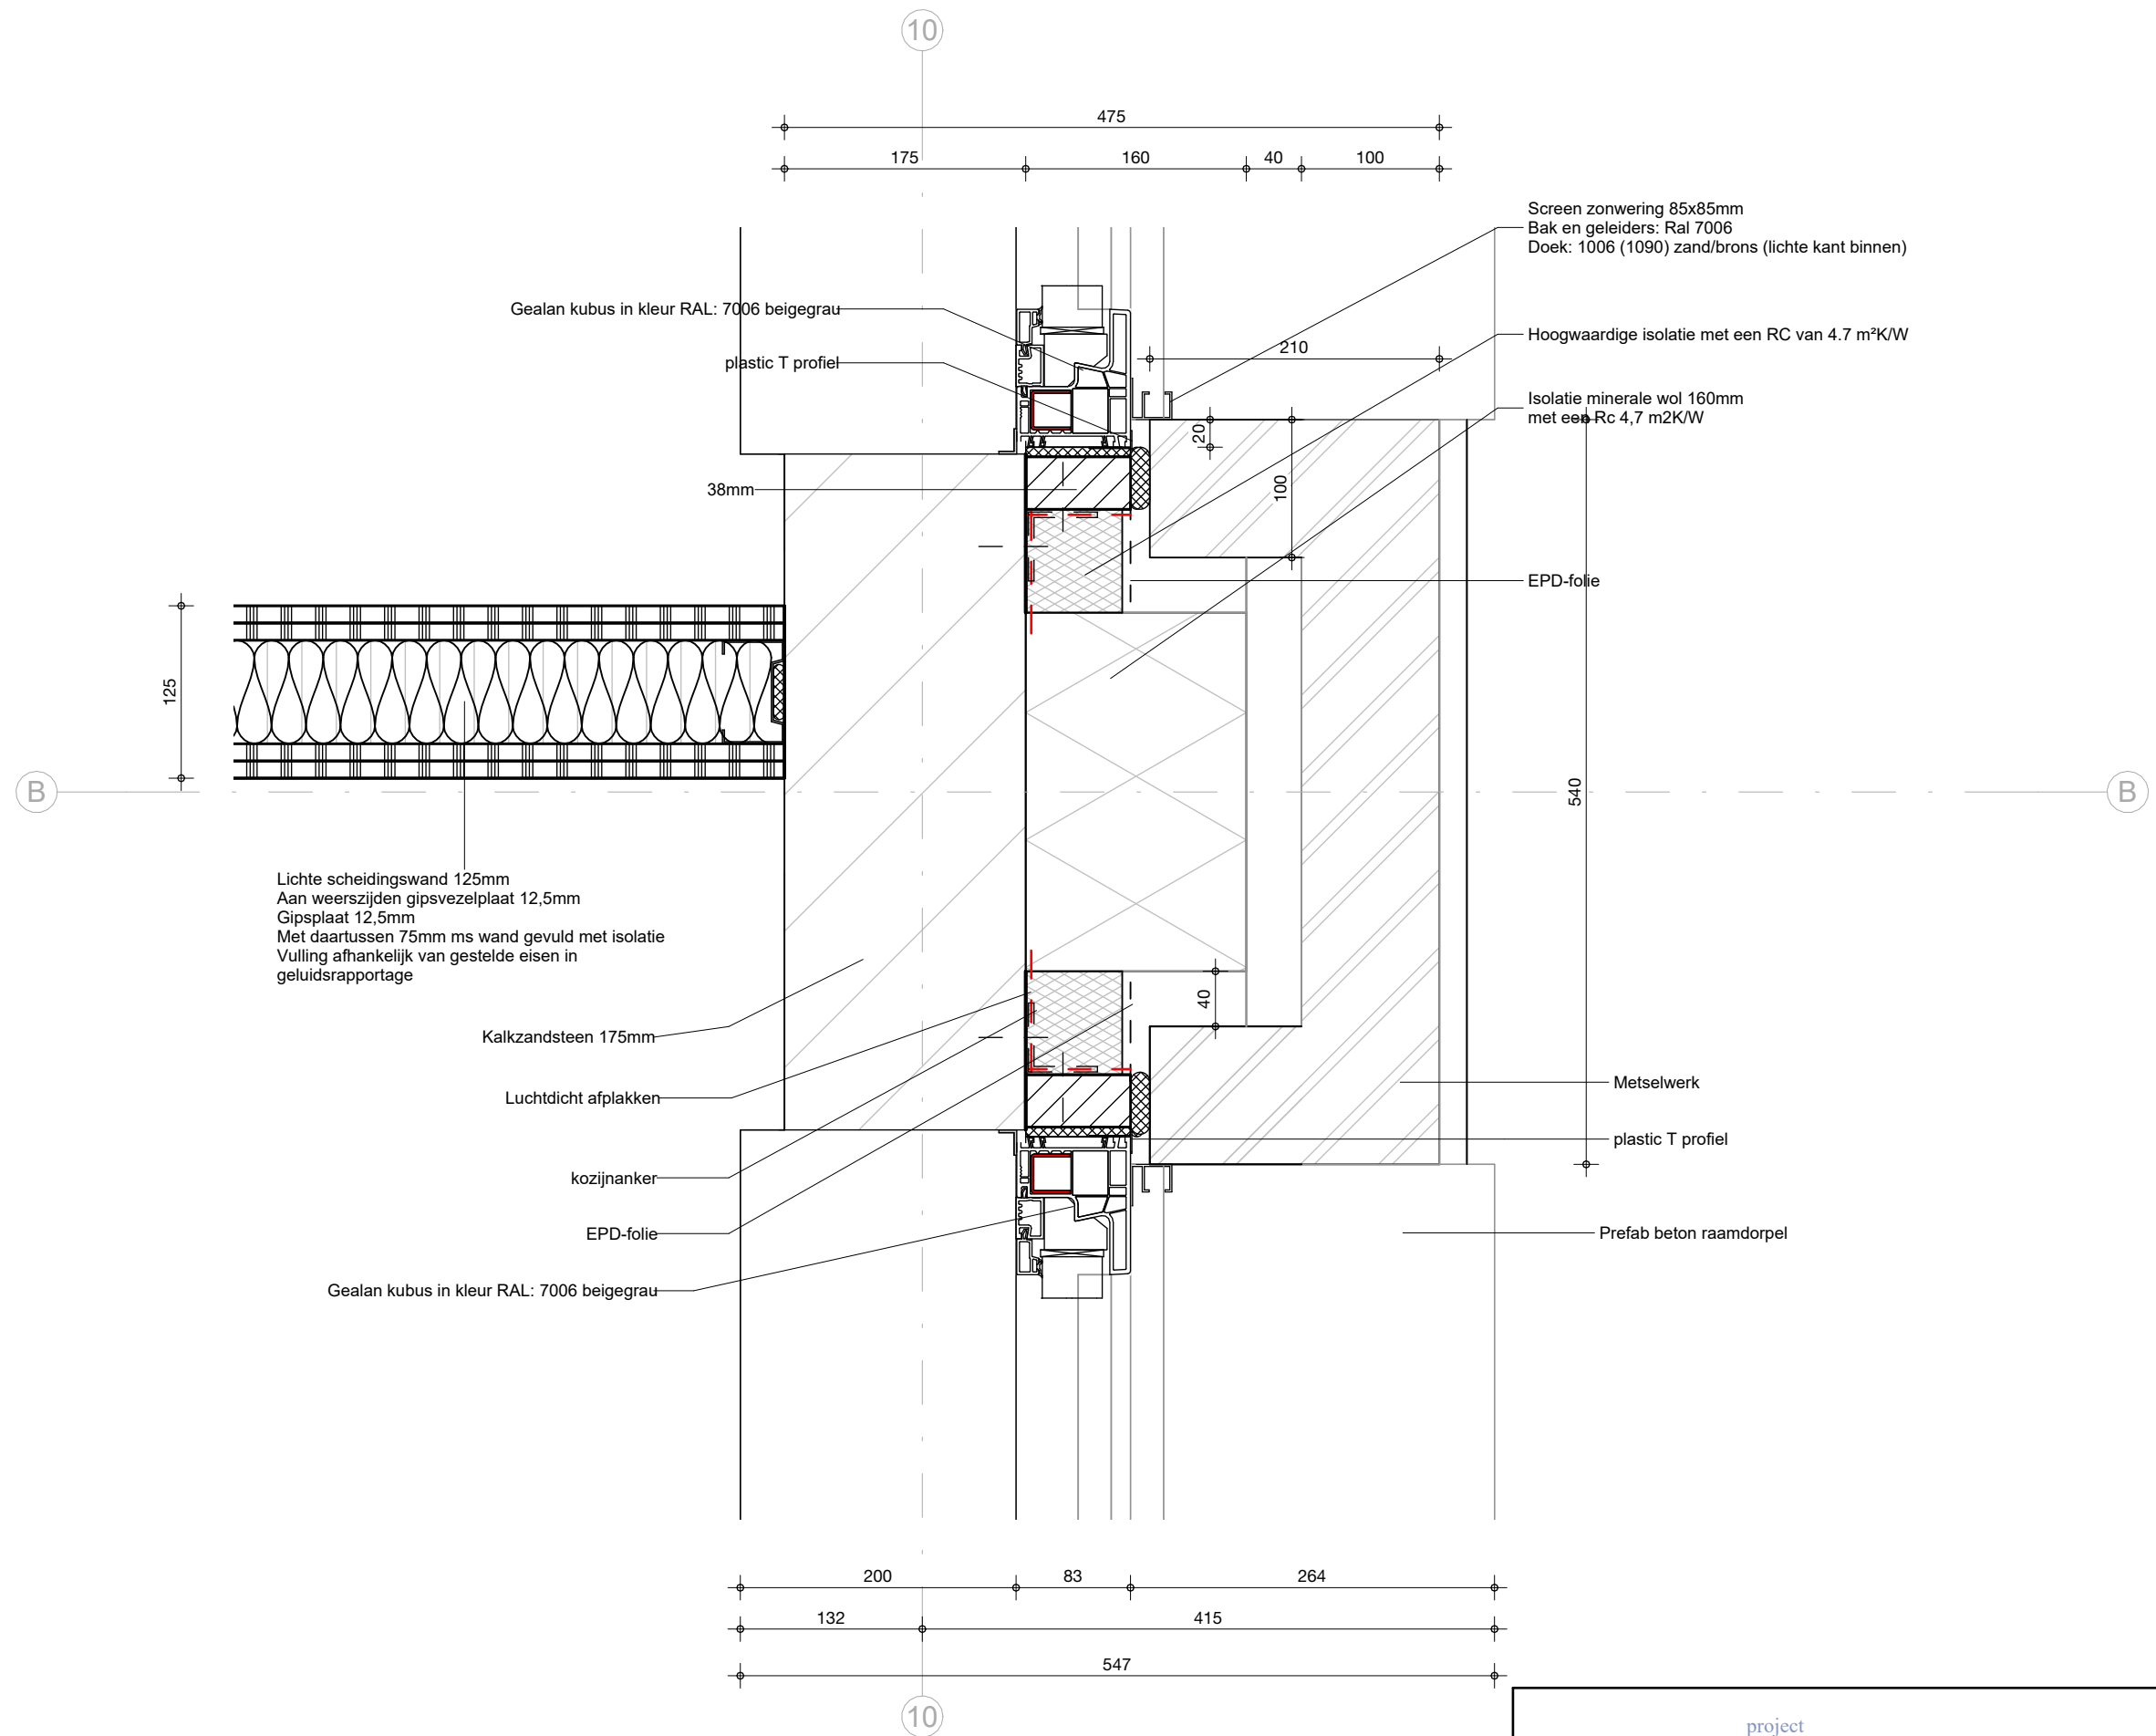


detailnummer
500-033

project
231105

datum
29/03/2024

status

dat
de architectenwerkgroep tilburg

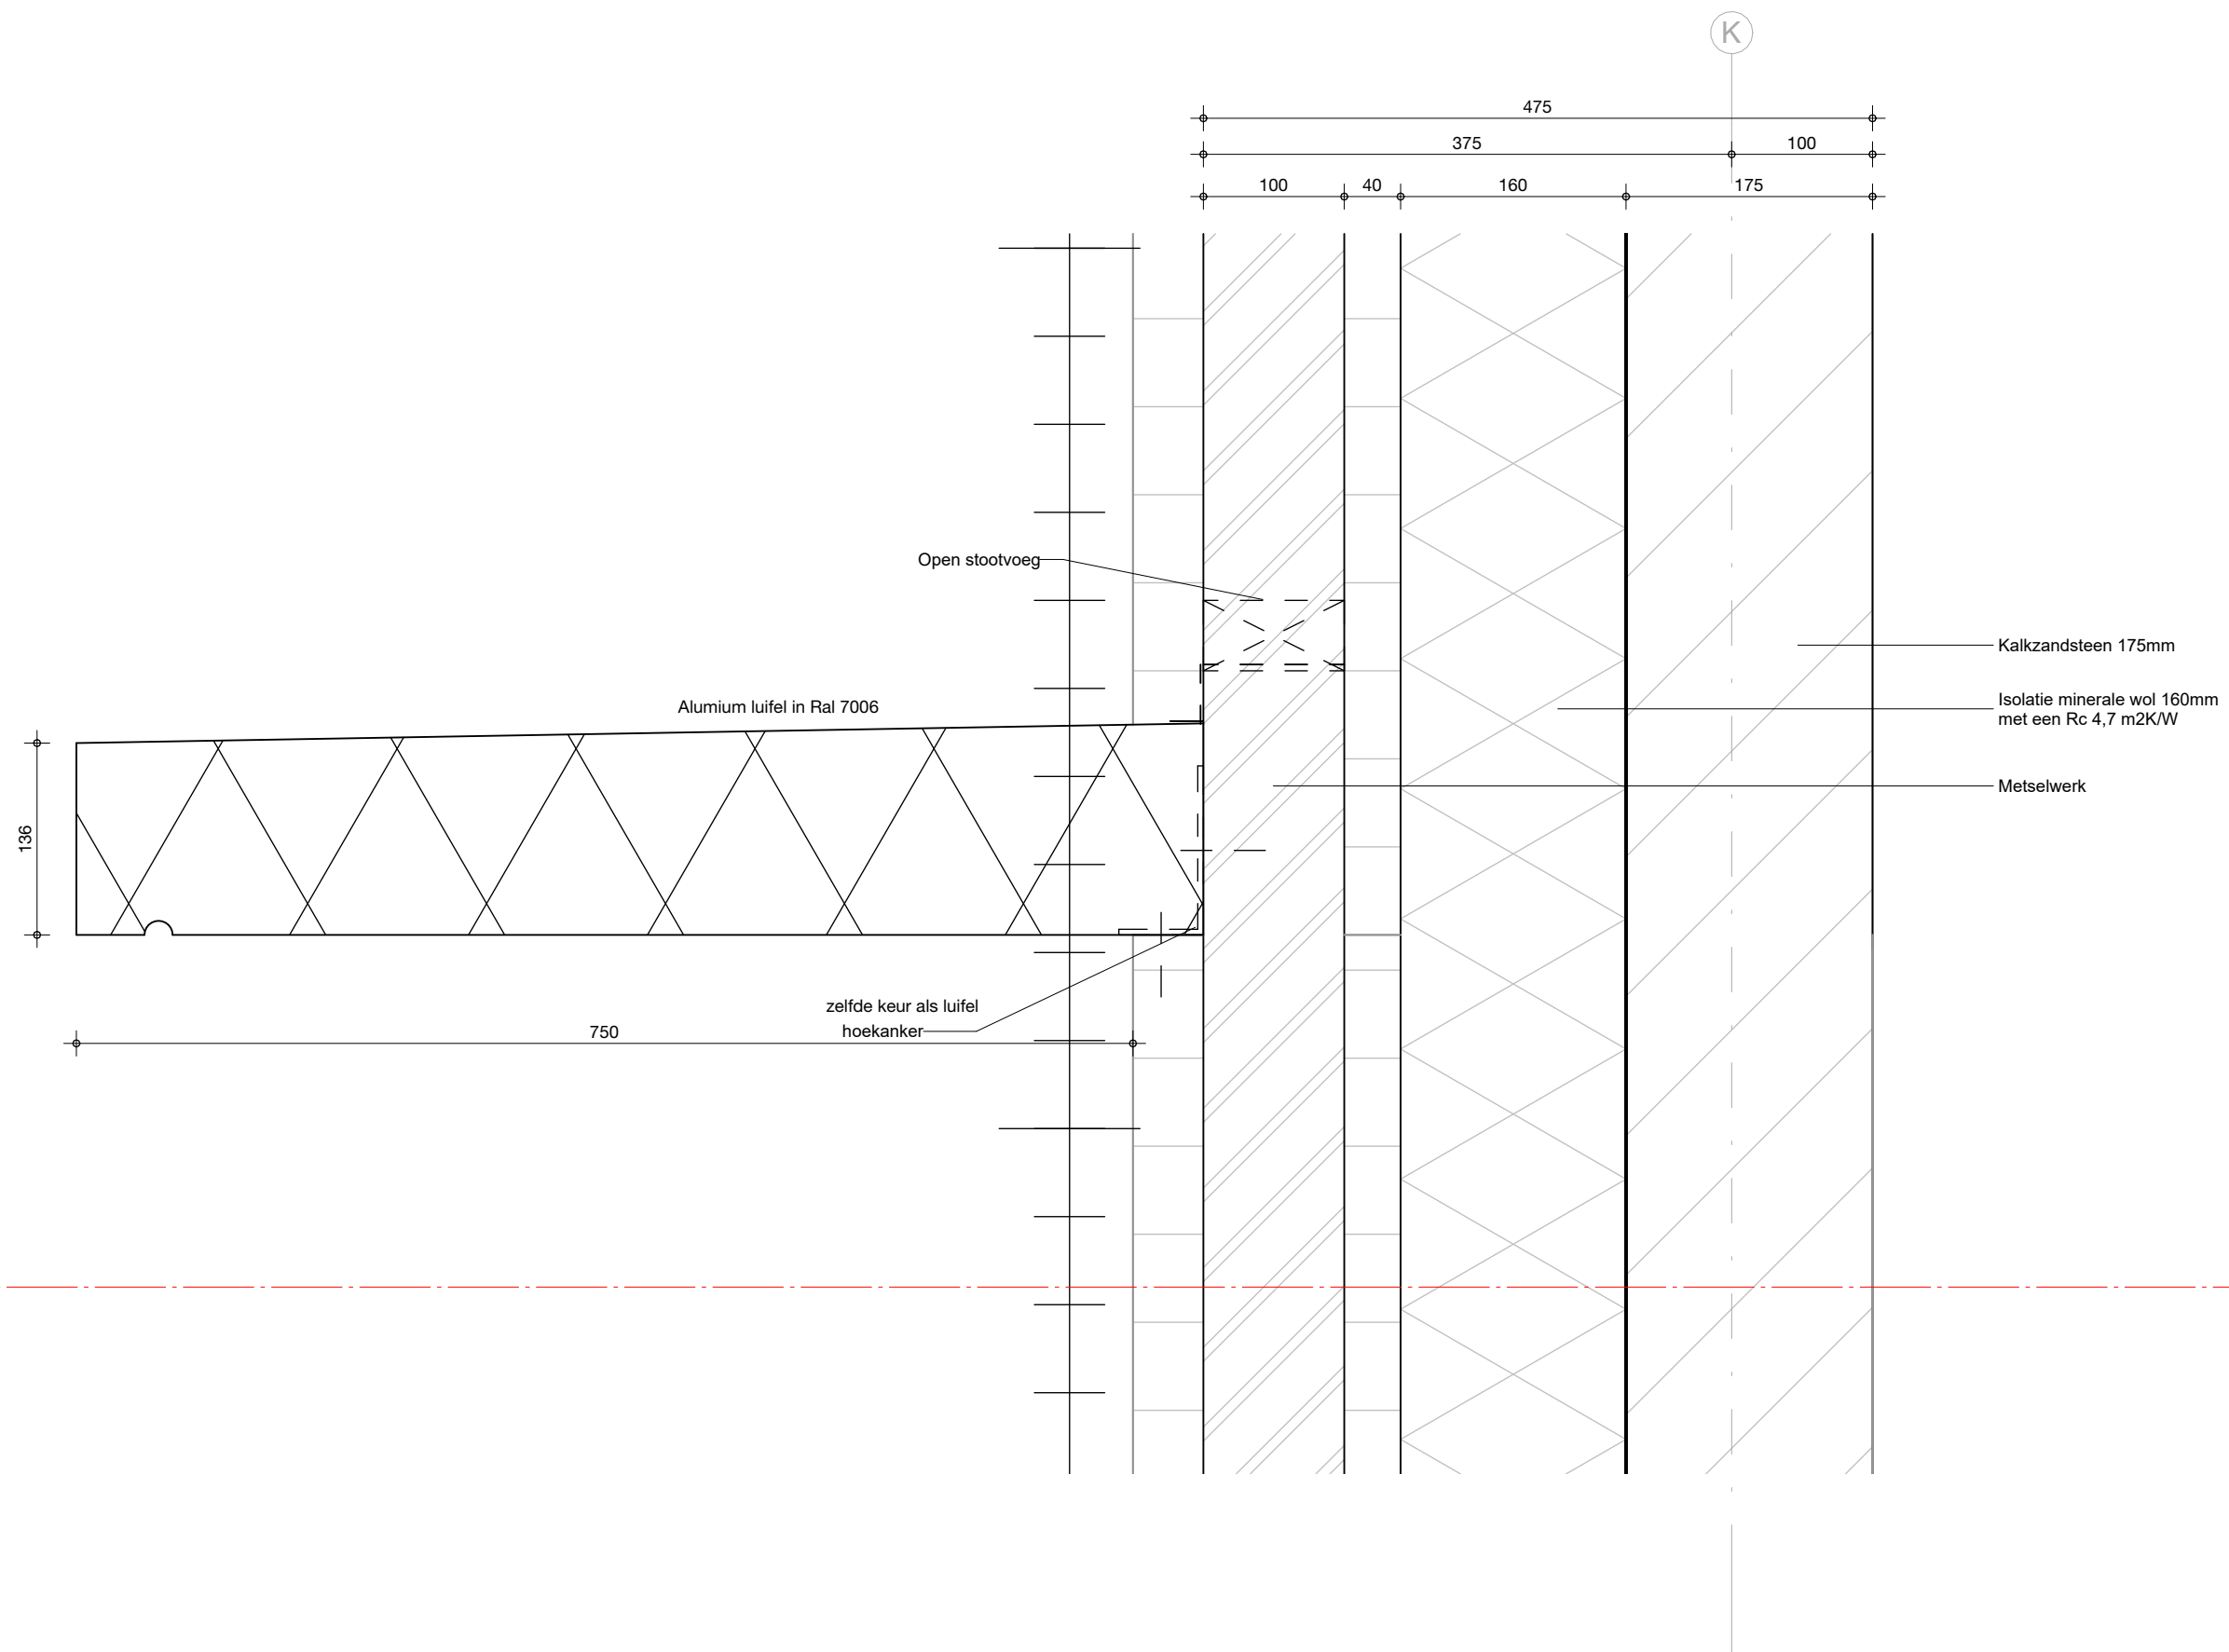


detailnummer
500-034

project
231105

datum
29/03/2024

status

dat
de architectenwerkgroep tilburg

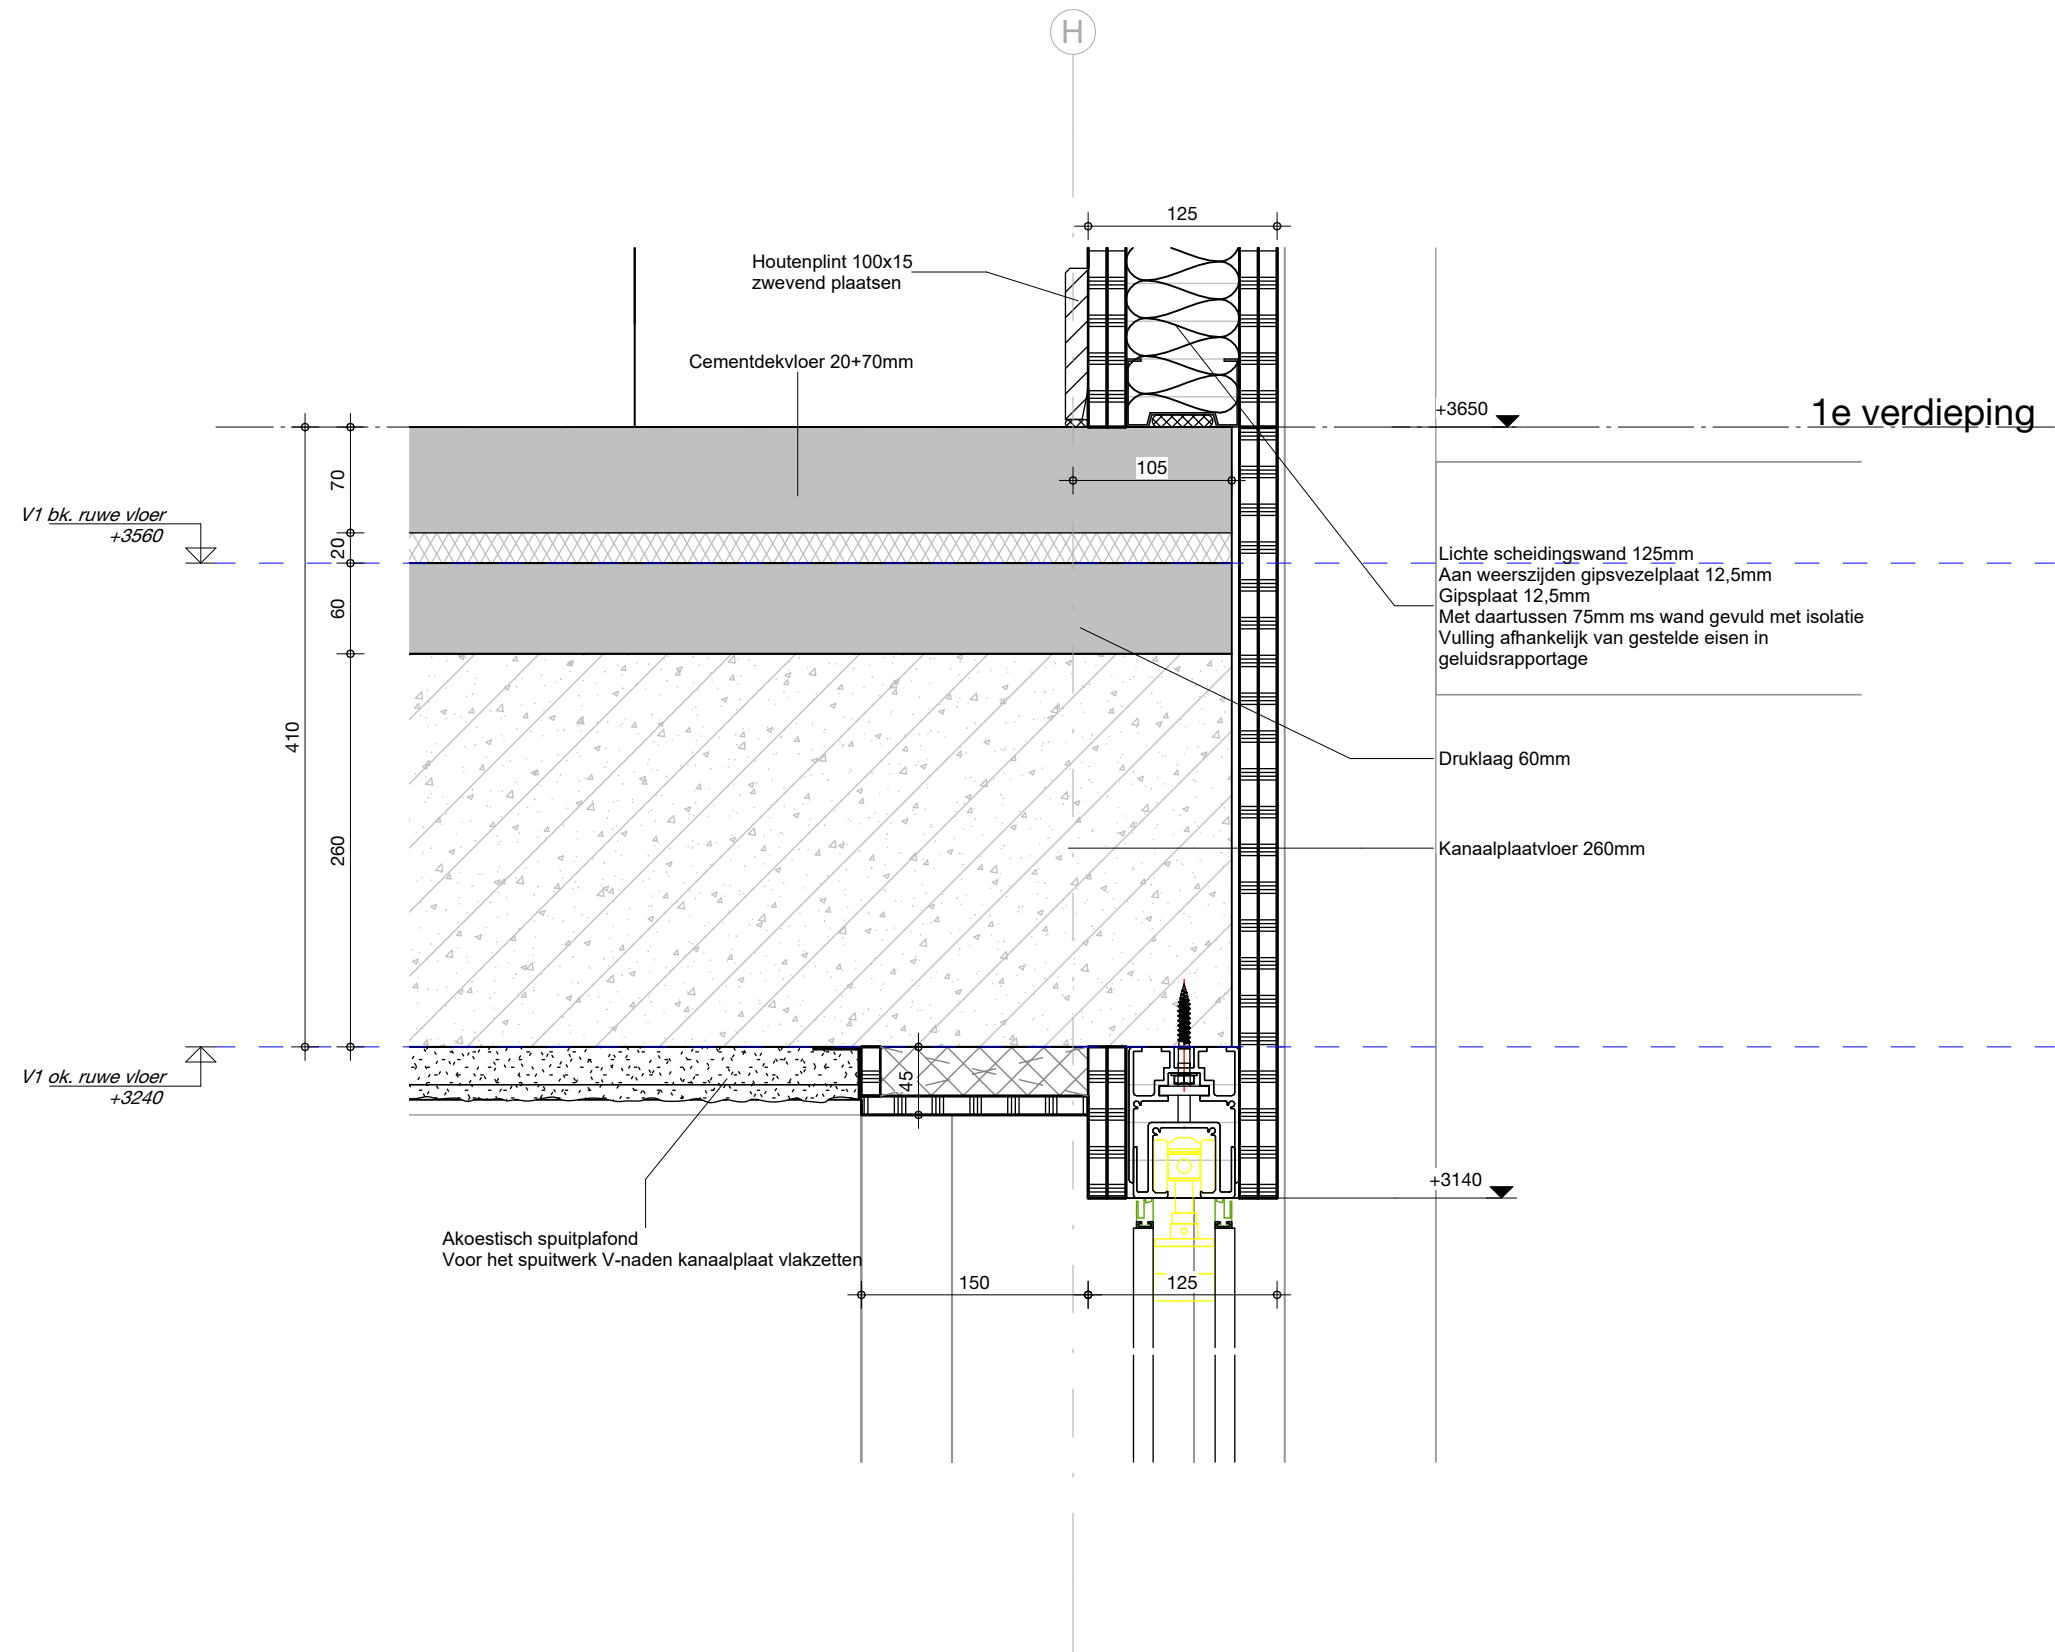

detailnummer
500-035

project
231105

datum
29/03/2024

status

dat
de architectenwerkgroep tiiburg

