


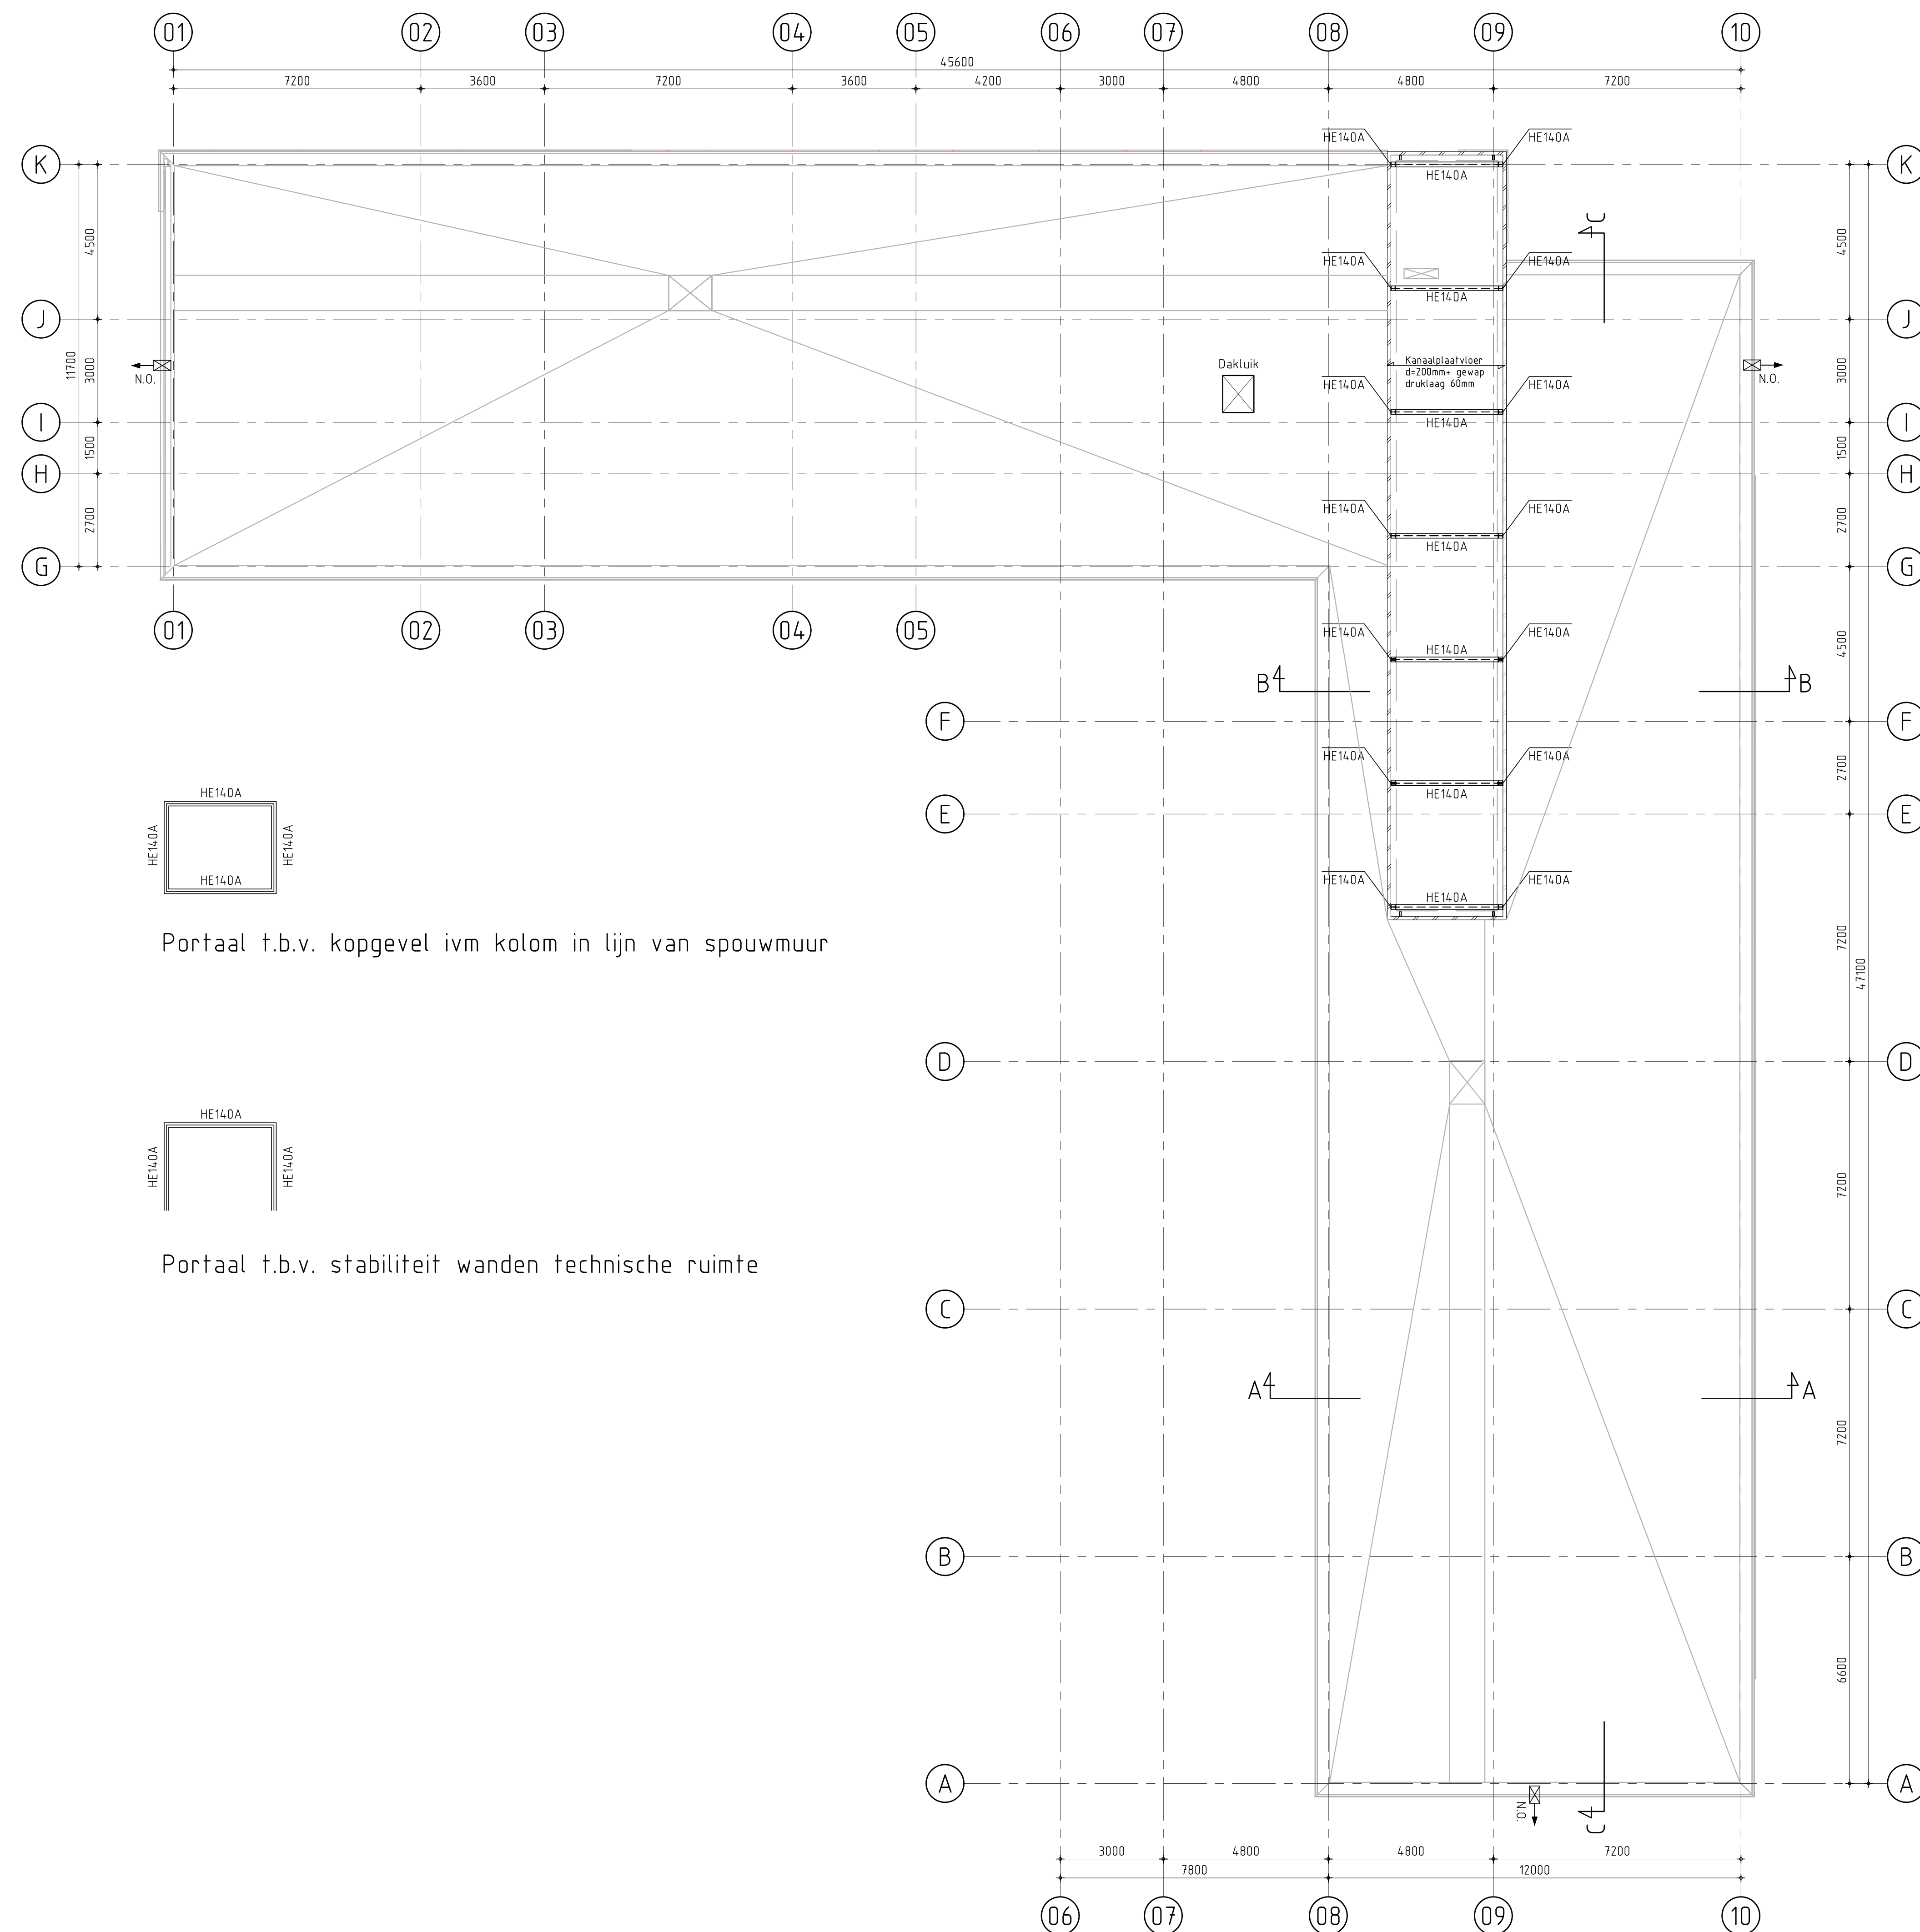

Overzicht opbouw t.b.v. installatie

Afmetingen noodoverstorten volgens uitvoeringsfase

Teekentjes aanduidingen: x = kolom boven constr. y = kolom onder constr. latinen. M = praktische latei (verbol) ML = prefab metselwerk latei Bet B = betonbak (latei)	Vloeren: GS = geestelde vier BV = betonvloer B = overspanningsvloer KPL = kanaalplaatvloer GC = gietvloer Bb = balkborden vloer Pr.B = prefab beton	$\frac{R}{\sigma}$ = overspanningsverhouding LL = uitslag op vloer v.s. = versterkte stroom	
Opleggingen: L100.100.10 = 150mm L100.150.10 = 150mm L100.200.10 = 200mm			
lenzj anders op tekening aangegeven.			
Zienj anders op tekening aangegeven.			
stalen liggers f.p.v. opleggingen voorzien van een koppel			
Onderpoot op palen: Voor aanduidingen zie rapportage van Socotec met documentnummer 745P0082-adv-01 maart 2.0 en d.d. 12 maart 2024.			

Renvooi

Algemene:

Alle namen in mm. Peimaten zijn bovenkant ruwe vloer, hoogten zonder afwerking. Lateien boven wondopeningen welke niet naar benoemd zijn, dienen als prefab latei te worden uitgevoerd. Maten en wapening prefab lateien volgens opgaaf leverancier. **Exacte maatvoering volgens tekening architect.**

Indien de details, afwerkafwerkingen, werkafwerkingen, kapuitgaf, huispaal, valbeveiliging, (vloer)afwerking, sparringen, (borst)lanker-, en (borst)veringen, tijdelijke voorzieningen voor montage en uitvoering, sluis trappen en bordessen volgens aannemer.

Voor staal b.v. bouwkundige detaillering, zie tekening afwerkingen, kapuitgaf.

Indien deze tekening als uitzet-tekening gebruikt wordt achten wij ons niet verantwoordelijk voor maatvoeringsverschillen t.o.v. de bouwkundige tekening. De architecttekeningen zijn afgeleid bindend voor de maatvoering. Auteursrechten van deze tekening berusten bij constructiebureau C.A.M. Vermeij bv.

Brandveerendheid:

Voor brandveerendheid zie rapportage brandadviseur. Kolommen betonvullen waar aangegeven, overige Hoofdalopconstructie is niet overgedimensioneerd en dient te worden beschermd.



CONSTRUCTIEBUREAU
C.A.M. VERMEIJ bv

Bestekrekening
Overzicht dak & installatie

architect:
DAT

opdrachtgever:
Gemeente Land van Cuijk

Wijk A
gat 09-04-24

Wijk B
gat 09-04-24

Wijk C
gat 09-04-24

Wijk D
gat 09-04-24

Wijk E
gat 09-04-24

afm. A0

schaal: 1:100 i :20

dat. 29-03-'24 get. E
ber. BJB

Vuchtoord 18 5406 XP Uden telefoonnummer: 0413-337933
info@camvermeij.nl

13414-B04a
C.A.M. Vermeij bv 3784